


МНОГОКВАРТИРНЫЙ ЖИЛОЙ ДОМ С ПОМЕЩЕНИЯМИ ОБЩЕСТВЕННОГО НАЗНАЧЕНИЯ ПО АДРЕСУ ПР-Т КОМСОМОЛЬСКИЙ, 45А В Г.БАРНАУЛЕ




Участок проектирования находится в центре города. Объект проектирования - многоквартирный жилой дом с переменной этажностью (20-22 этажей). Дом располагается на оживленном перекрестке крупного проспекта, что повлияло на появление на первом этаже помещений общественного назначения.

Пластика фасадов формируется следующими средствами:
 - деление формы на два разновысотных, сдвинутых по отношению друг к другу, объемов.
 - разный ритм окон и членения плоскости фасадов.
 - разделение объемов по цвету.
 Все это позволило создать сложный и интересный объем.

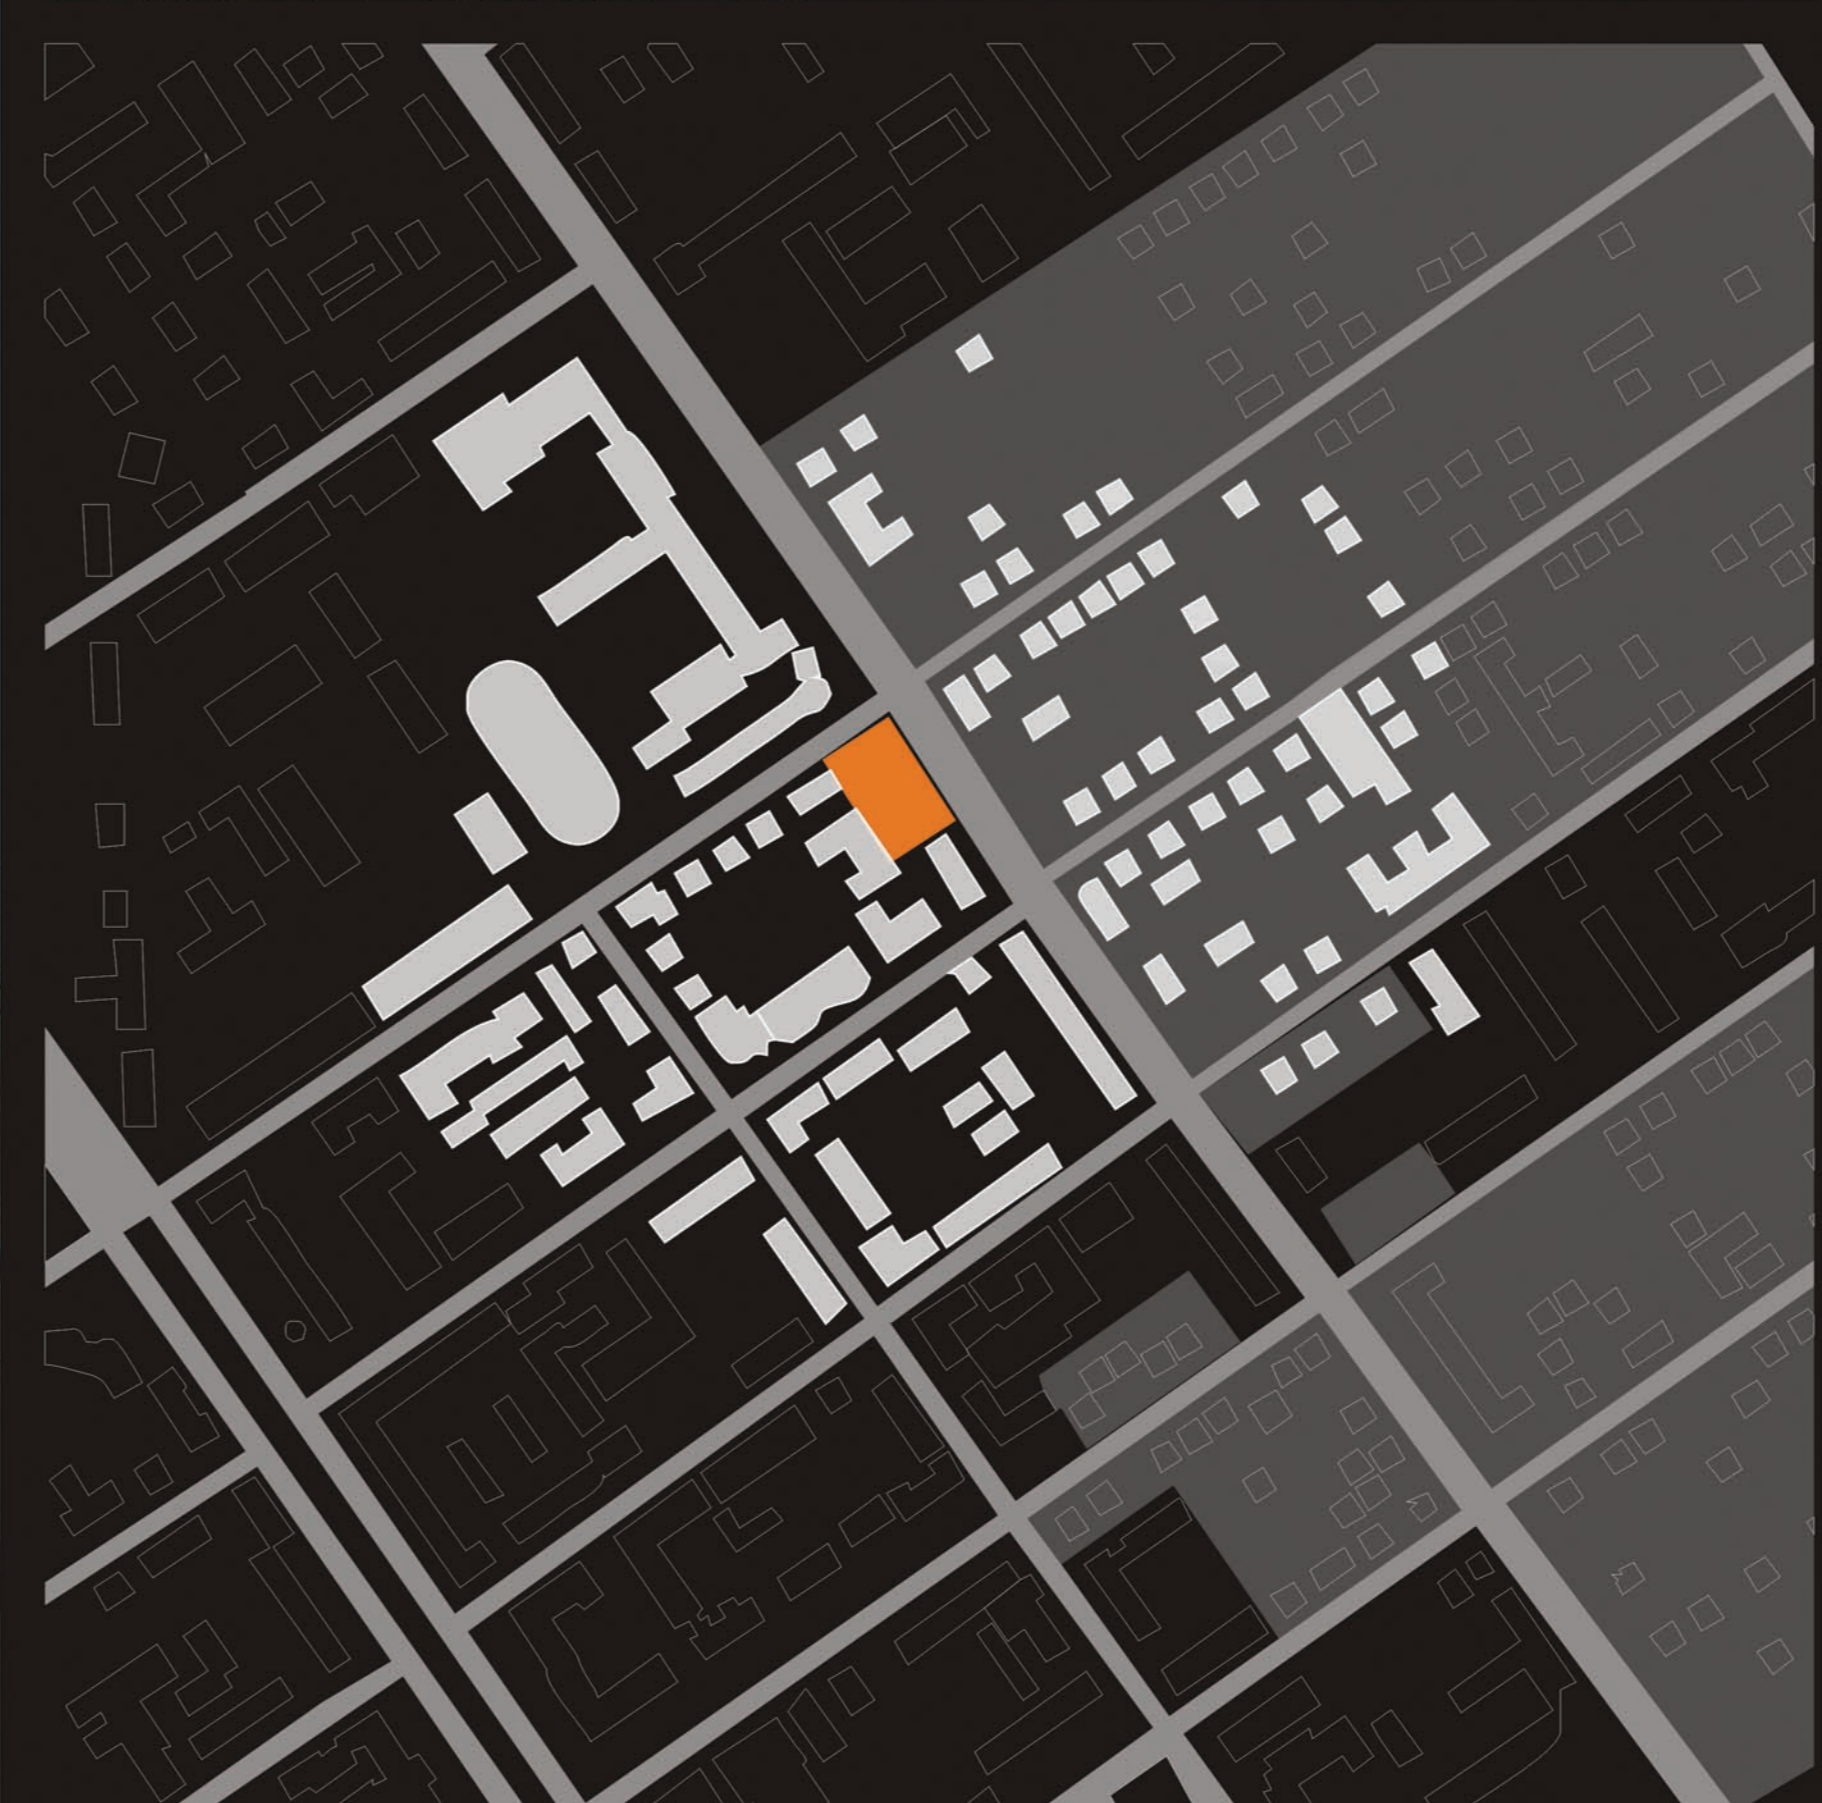

СИТУАЦИОННЫЙ ПЛАН

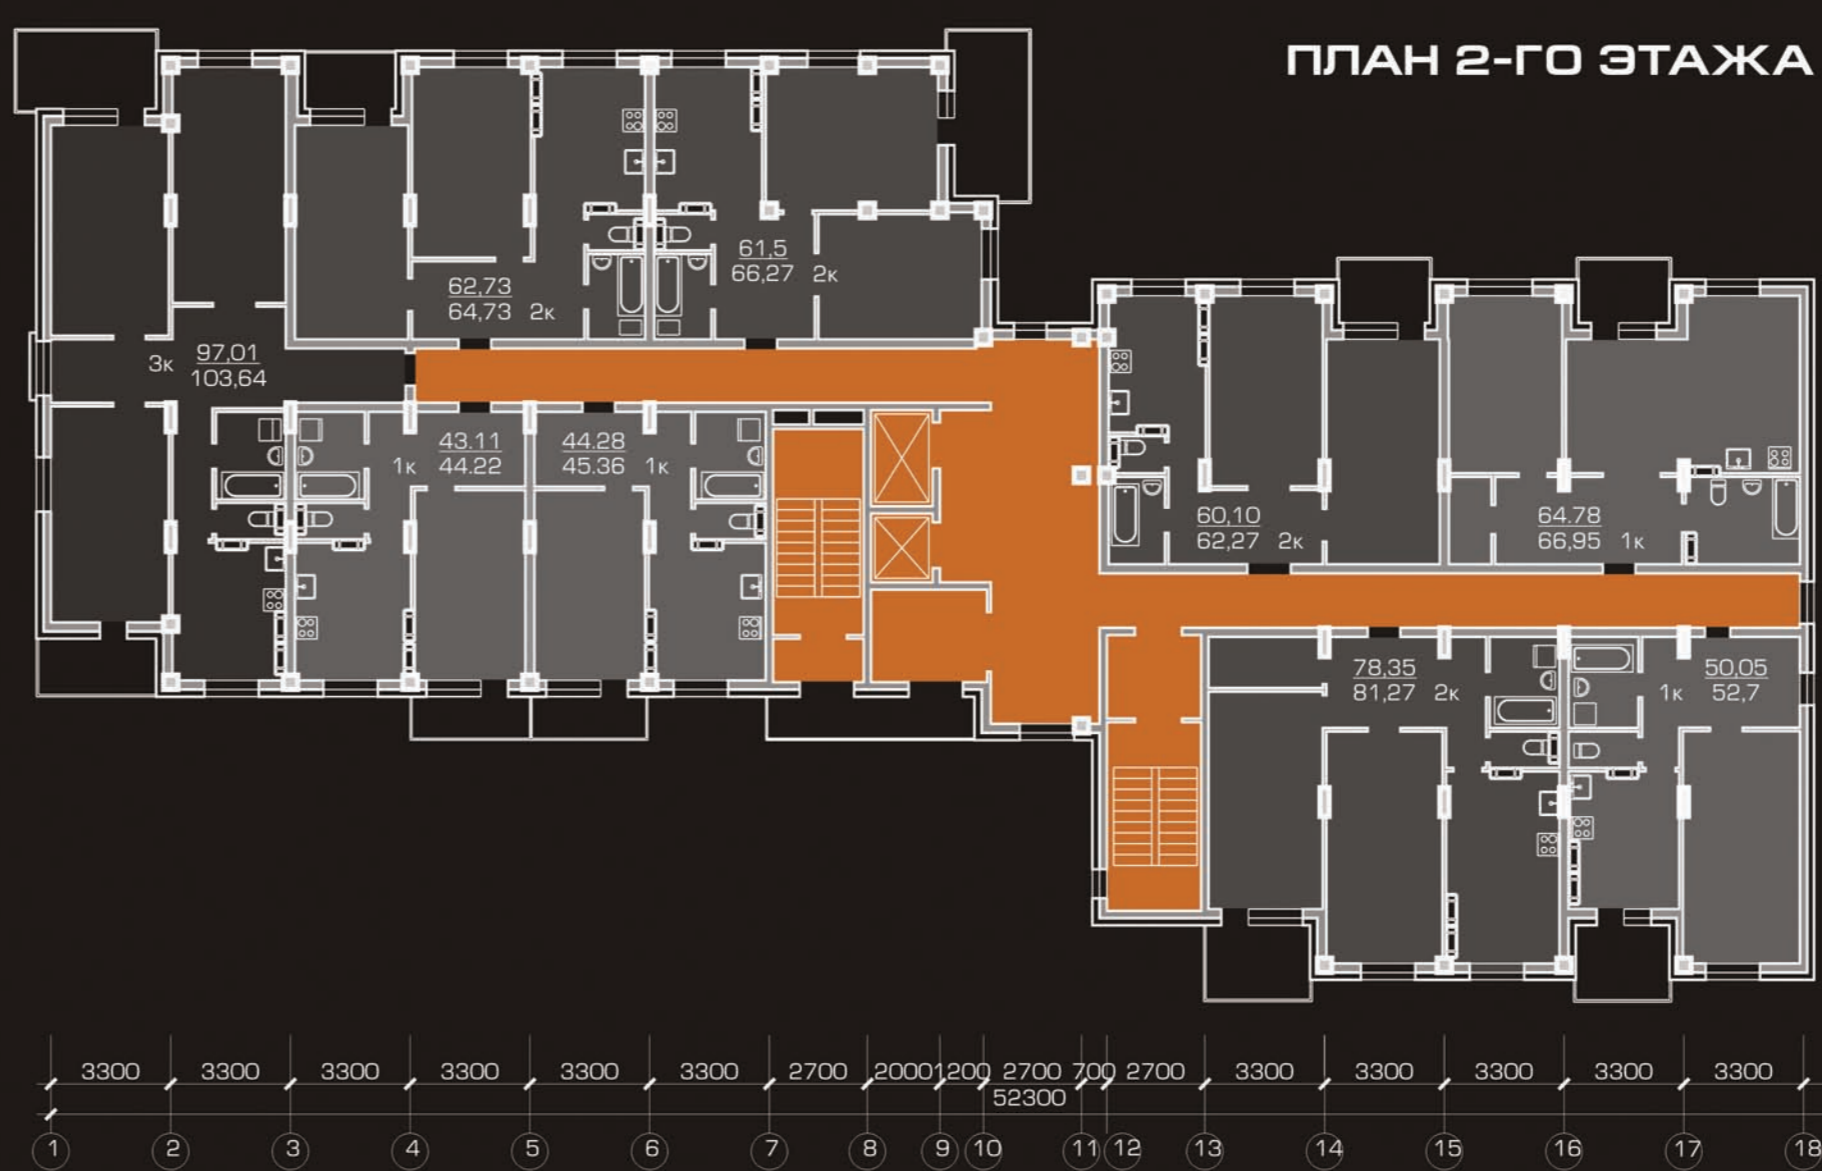

ПЛАН 2-ГО ЭТАЖА



основано в 1939 г.

ОТКРЫТОЕ АКЦИОНЕРНОЕ ОБЩЕСТВО
АЛТАЙГРАЖДАНПРОЕКТ

656015 Алтайский край г. Барнаул, ул.Деловская,7
 тел. (8-3852) 36 37 96 факс 36 38 08 http://www.agp22.ru e-mail: mail@agp22.ru