


ТОРГОВЫЙ ЦЕНТР ПО АДРЕСУ УЛ. ПОПОВА, 70Д В Г. БАРНАУЛЕ

Основная особенность данного проекта заключается в его формообразовании. Границы выделенного под строительство участка повлияли на форму здания в плане и его объемно-пространственное решение. Скошенный угол задал дополнительное направление, что придало зданию динамику и характерную пластику.



СИТУАЦИОННЫЙ ПЛАН

ПЛАН 1-ГО ЭТАЖА

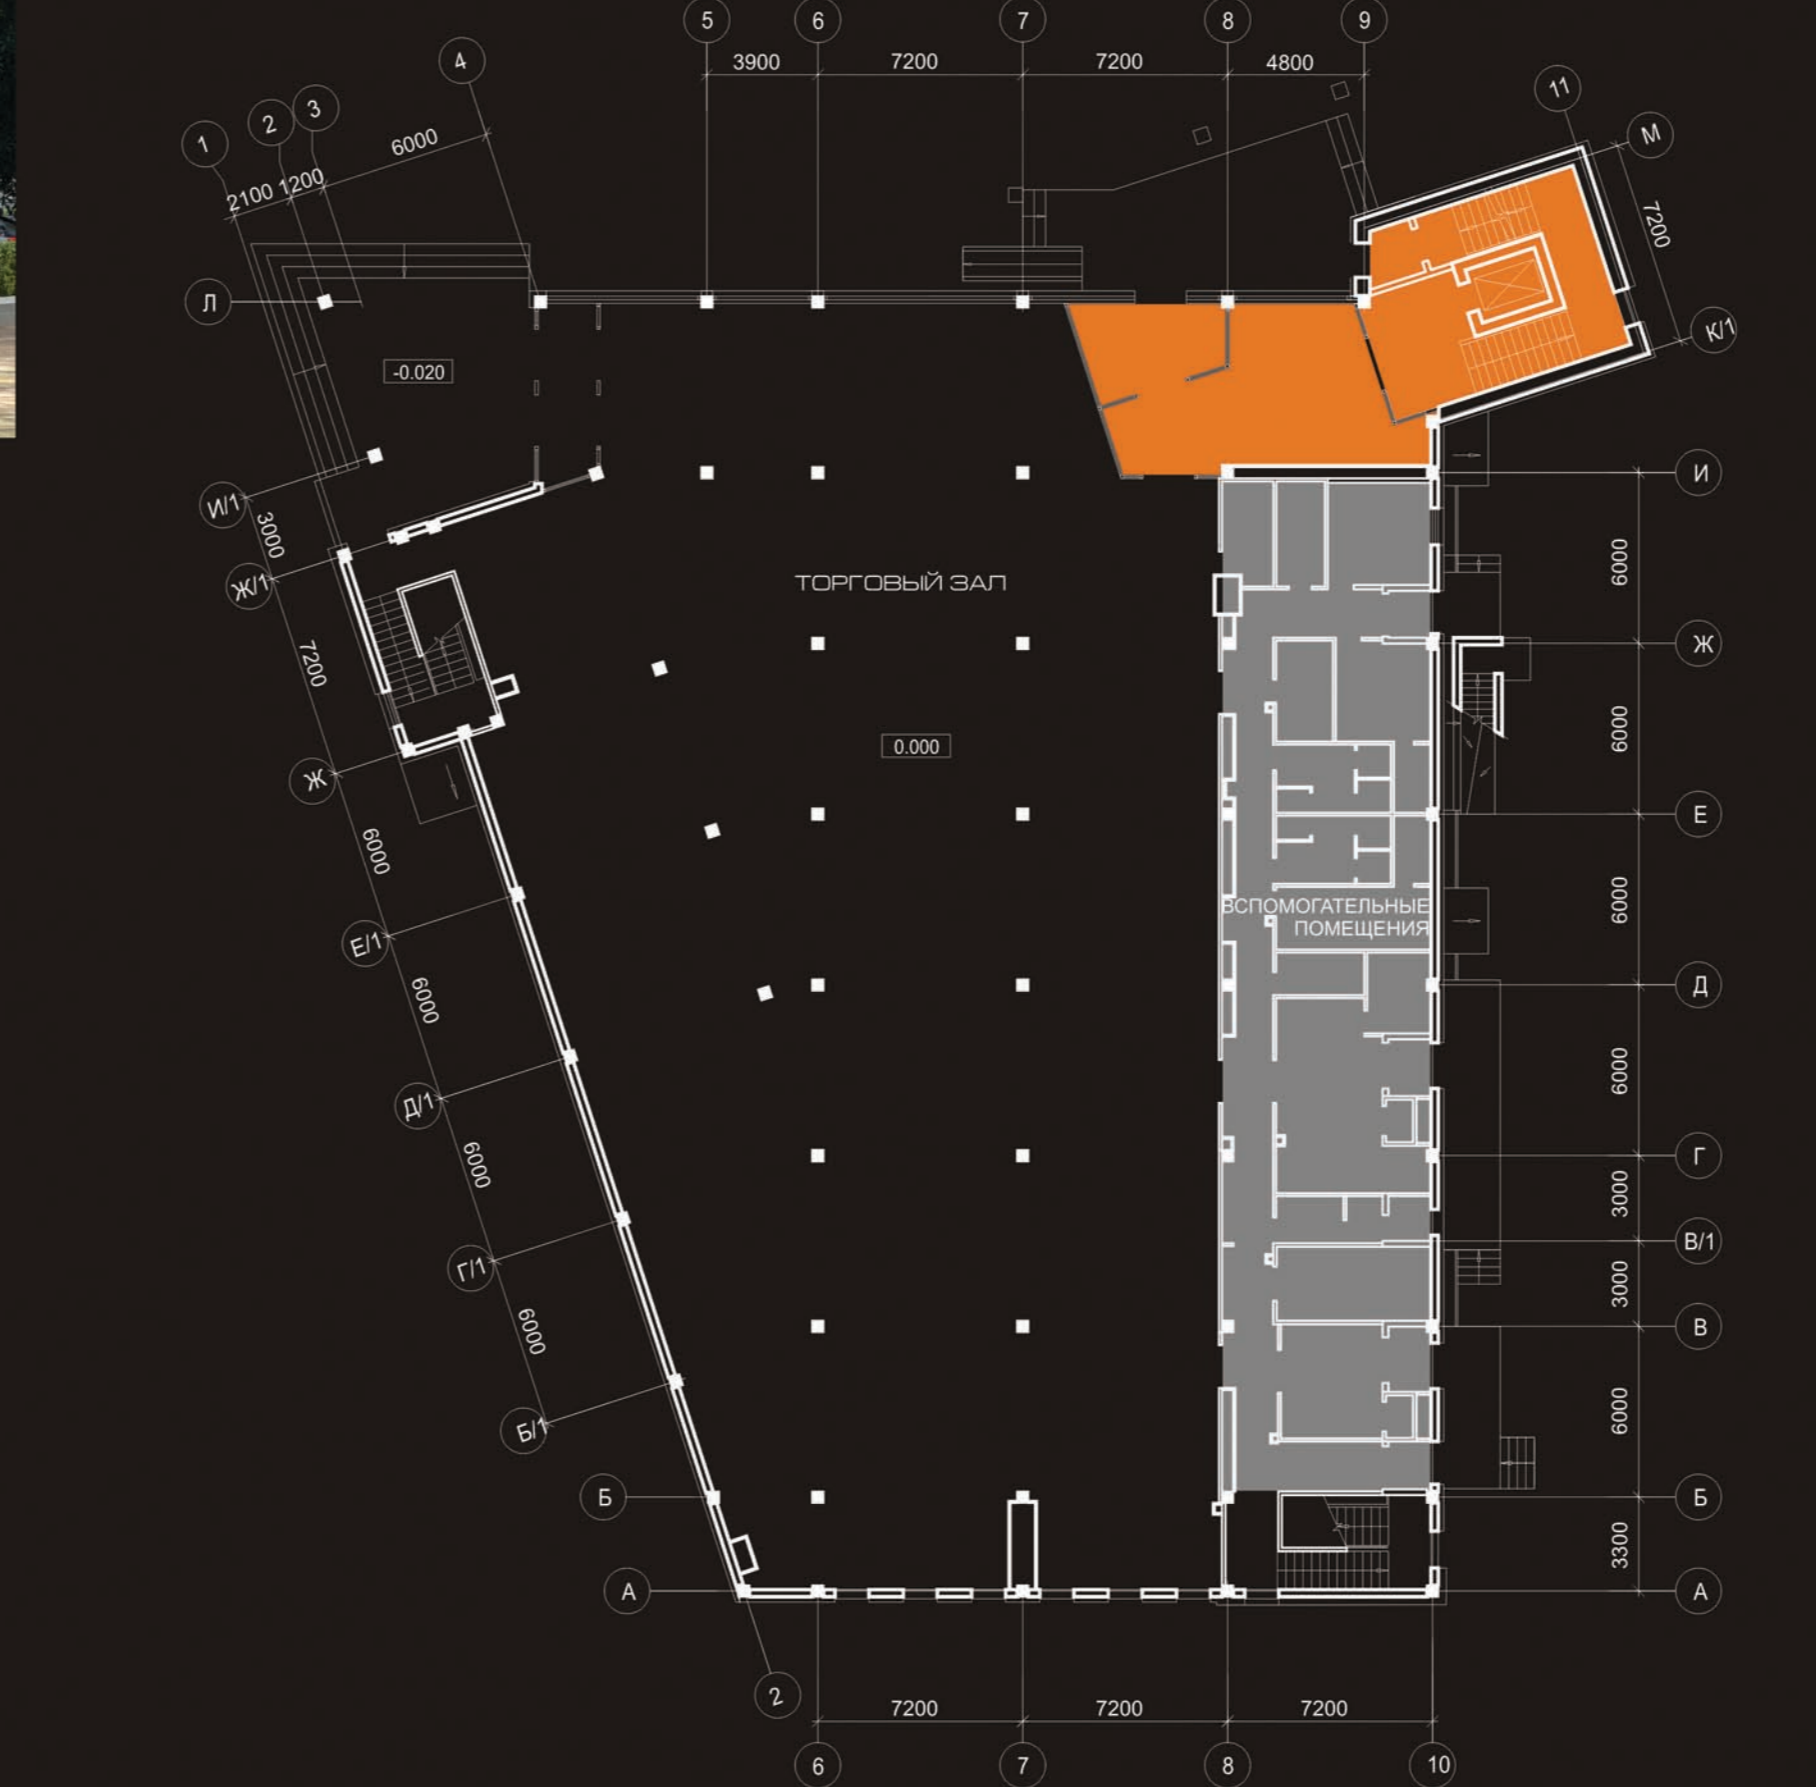

основано в 1939 г.

ОТКРЫТОЕ АКЦИОНЕРНОЕ ОБЩЕСТВО

АЛТАЙГРАЖДАНПРОЕКТ

656015 Алтайский край
тел. (8-3852) 36 37 96 факс 36 38 08

г. Барнаул, ул. Деловская, 7
<http://www.agp22.ru> e-mail: mail@agp22.ru