


АДМИНИСТРАТИВНОЕ ЗДАНИЕ УПРАВЛЕНИЯ ПЕНСИОННОГО ФОНДА РФ В Г.БРАТСКЕ И БРАТСКОМ РАЙОНЕ ИРКУТСКОЙ ОБЛАСТИ

Образ здания пенсионного фонда современный и лаконичный с высотной доминантой в виде лестничной клетки в центральной части здания, которая акцентирует внимание на входной группе для посетителей.


Архитектурная выразительность здания достигается сочетанием разновеликих объемов, ритмом оконных проемов, лентами витражного остекления, цветом и структурой фасадной системы, объединяющей здание в единую композицию.

В объемно-планировочном отношении проектируемое здание разделено на три части:
 первая часть - в осях А-Е, 1 - 5 имеет мансардный этаж и лестничную клетку с лестницей до отметки пола 3-го этажа;
 центральная часть - в осях А-Е, 5 - 8 имеет та же технический этаж с плоским неветилируемым покрытием и лестничную клетку с лестницей, ведущей на тех. этаж;
 вторая часть - в осях А-Е, 8 - 11 имеет чердачную скатную стропильную крышу и лестничную клетку с лестницей до отметки пола 4-го этажа

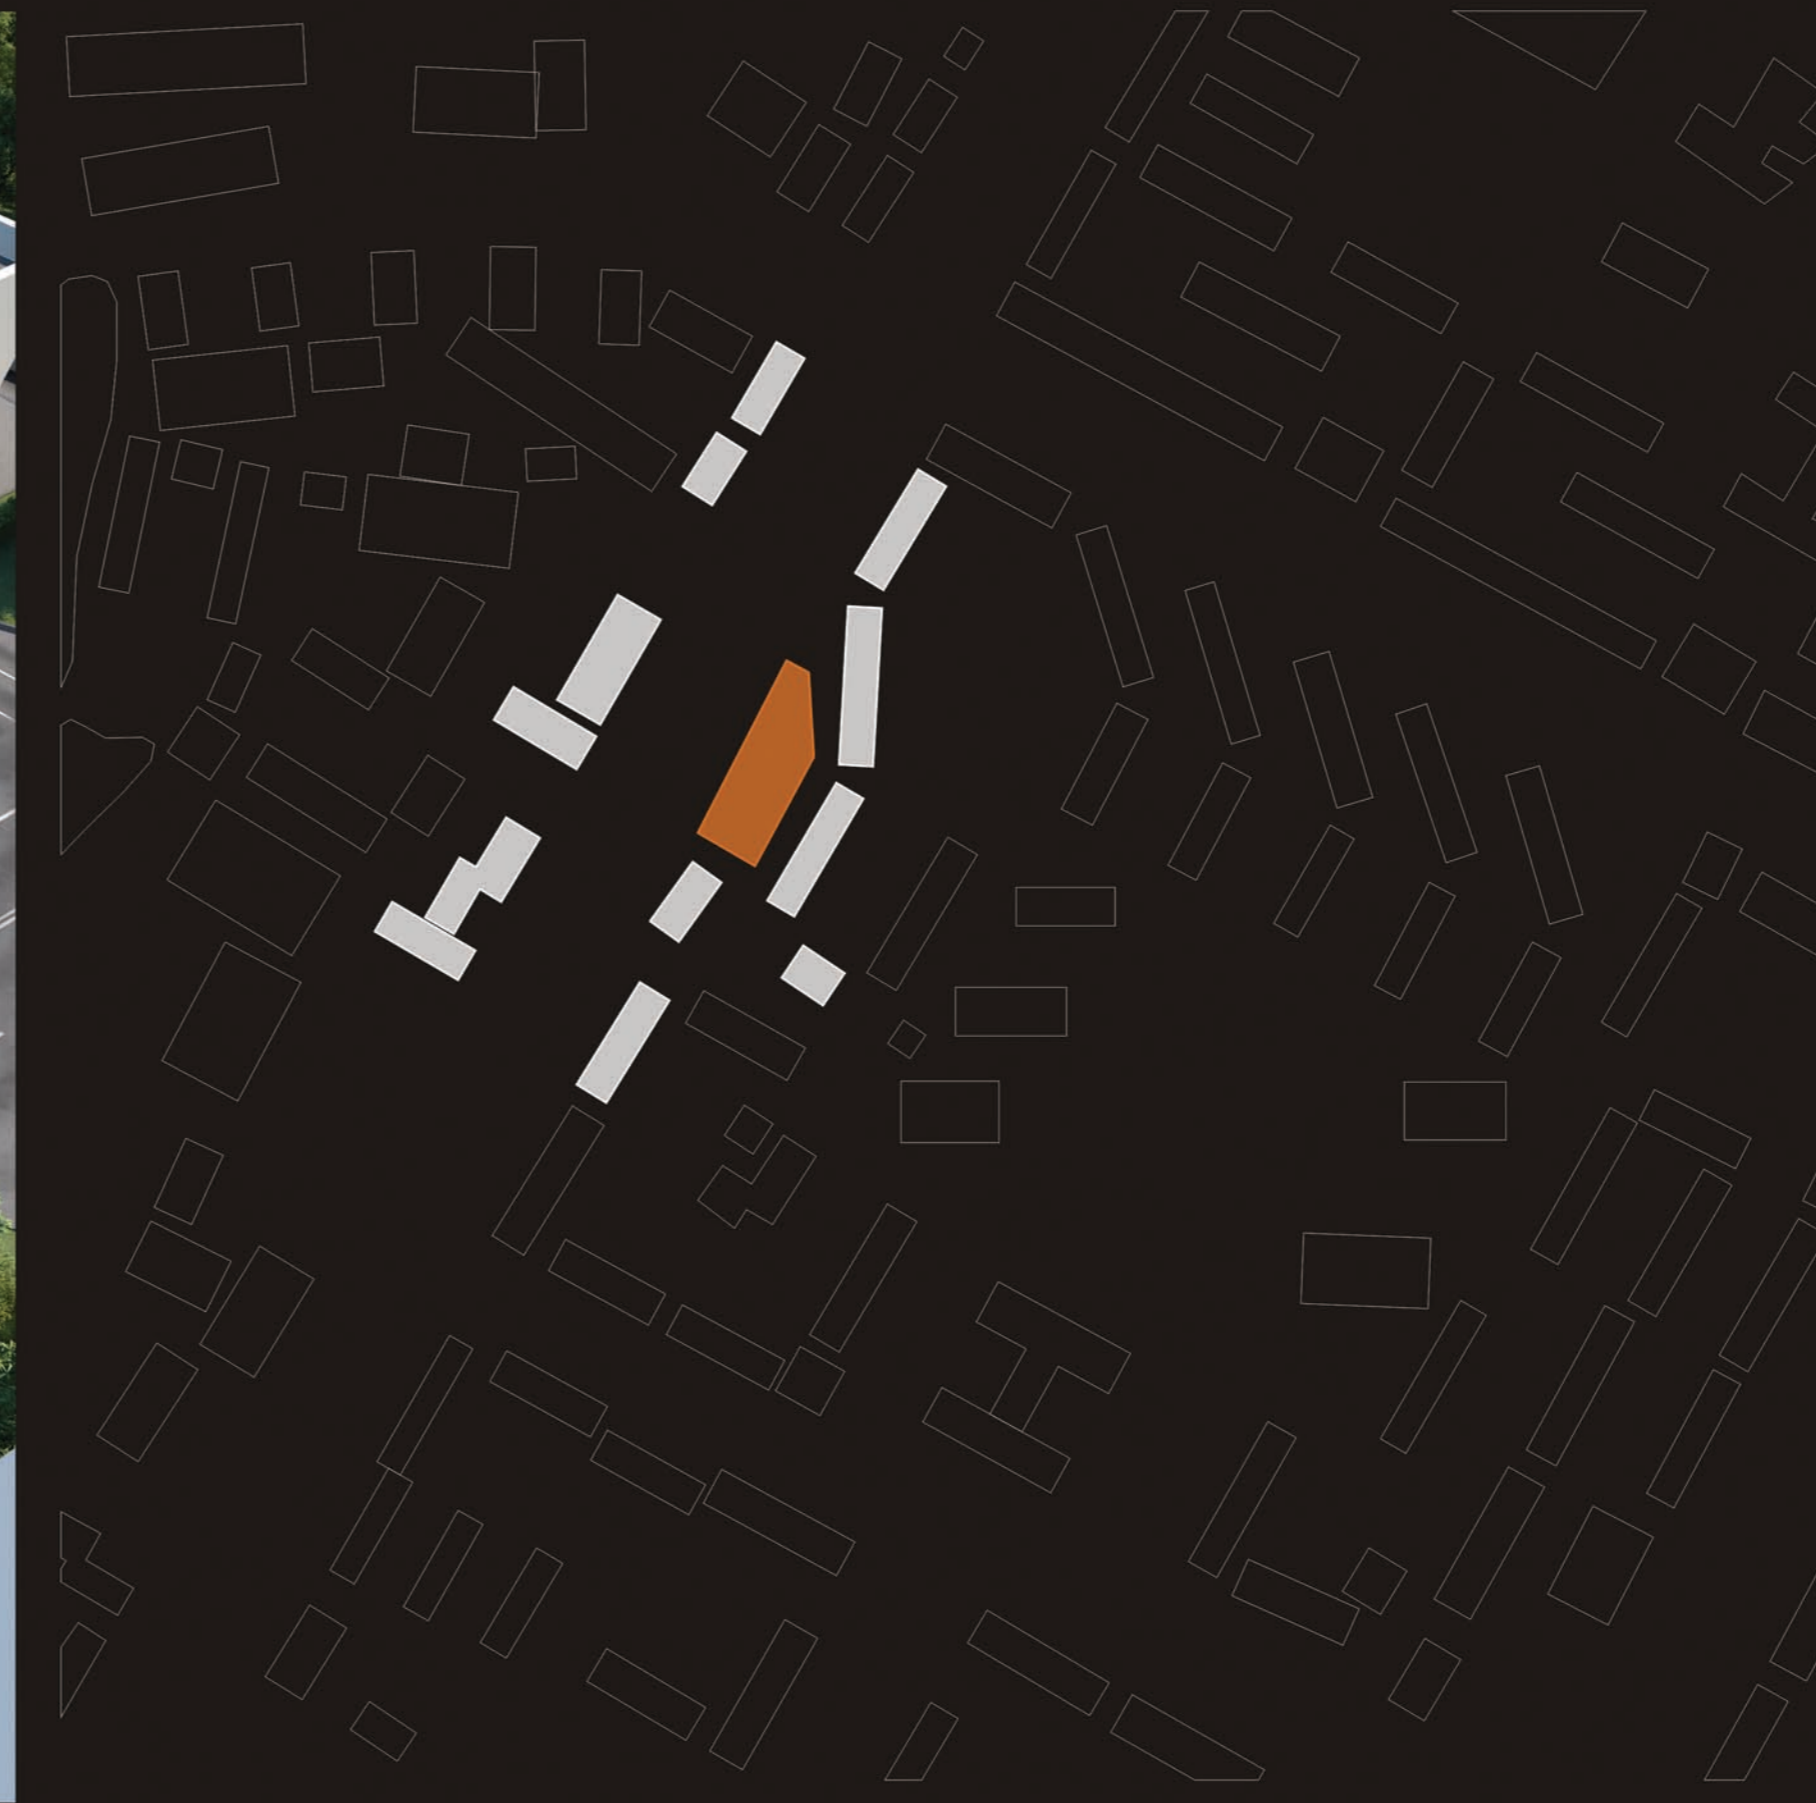

СИТУАЦИОННЫЙ ПЛАН

ПЛАН 2-ГО ЭТАЖА

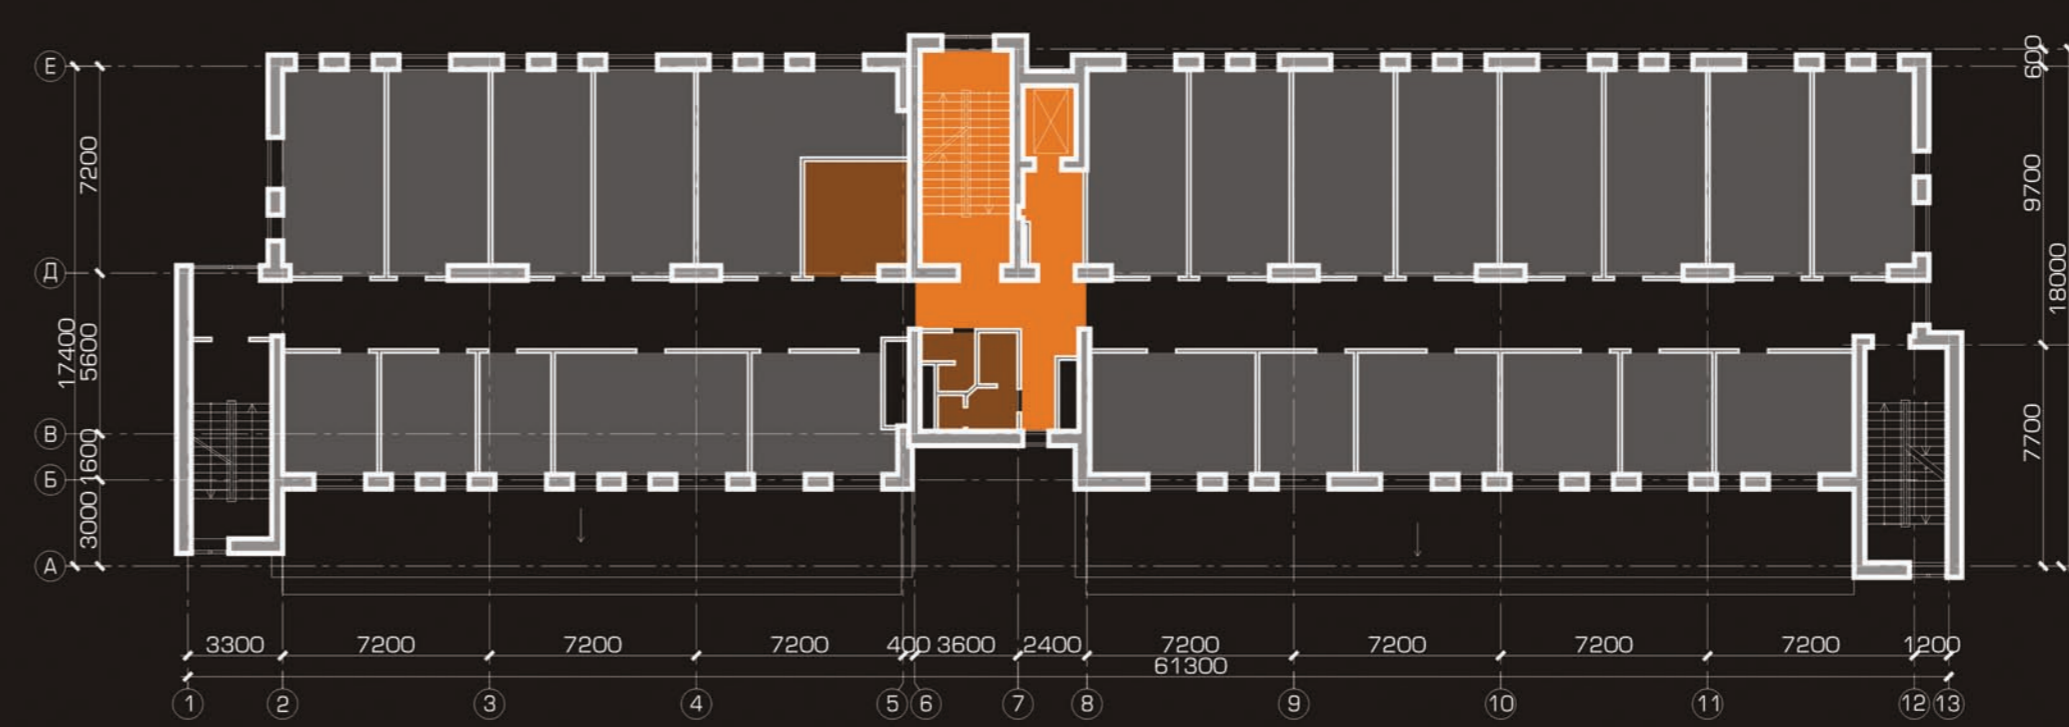

основано в 1939 г.

ОТКРЫТОЕ АКЦИОНЕРНОЕ ОБЩЕСТВО

АЛТАЙГРАЖДАНПРОЕКТ

656015 Алтайский край
 тел. (8-3852) 36 37 96 факс 36 38 08

г. Барнаул, ул. Деловская, 7
<http://www.agp22.ru> e-mail: mail@agp22.ru