



**КУЛЬТУРНО - ДОСУГОВЫЙ
СПОРТИВНЫЙ КОМПЛЕКС ПО
ПР. КРАСНОАРМЕЙСКОМУ, 58 В
Г. БАРНАУЛЕ**

Эффект фотографии с большой выдержкой стал образом при формировании фасадов здания, расположенного в центре города на оживленном проспекте. Каскад ярких движущихся огней на темном фоне, смазанные очертания объектов и движение, стали элементами графического решения плоскостей фасадов.

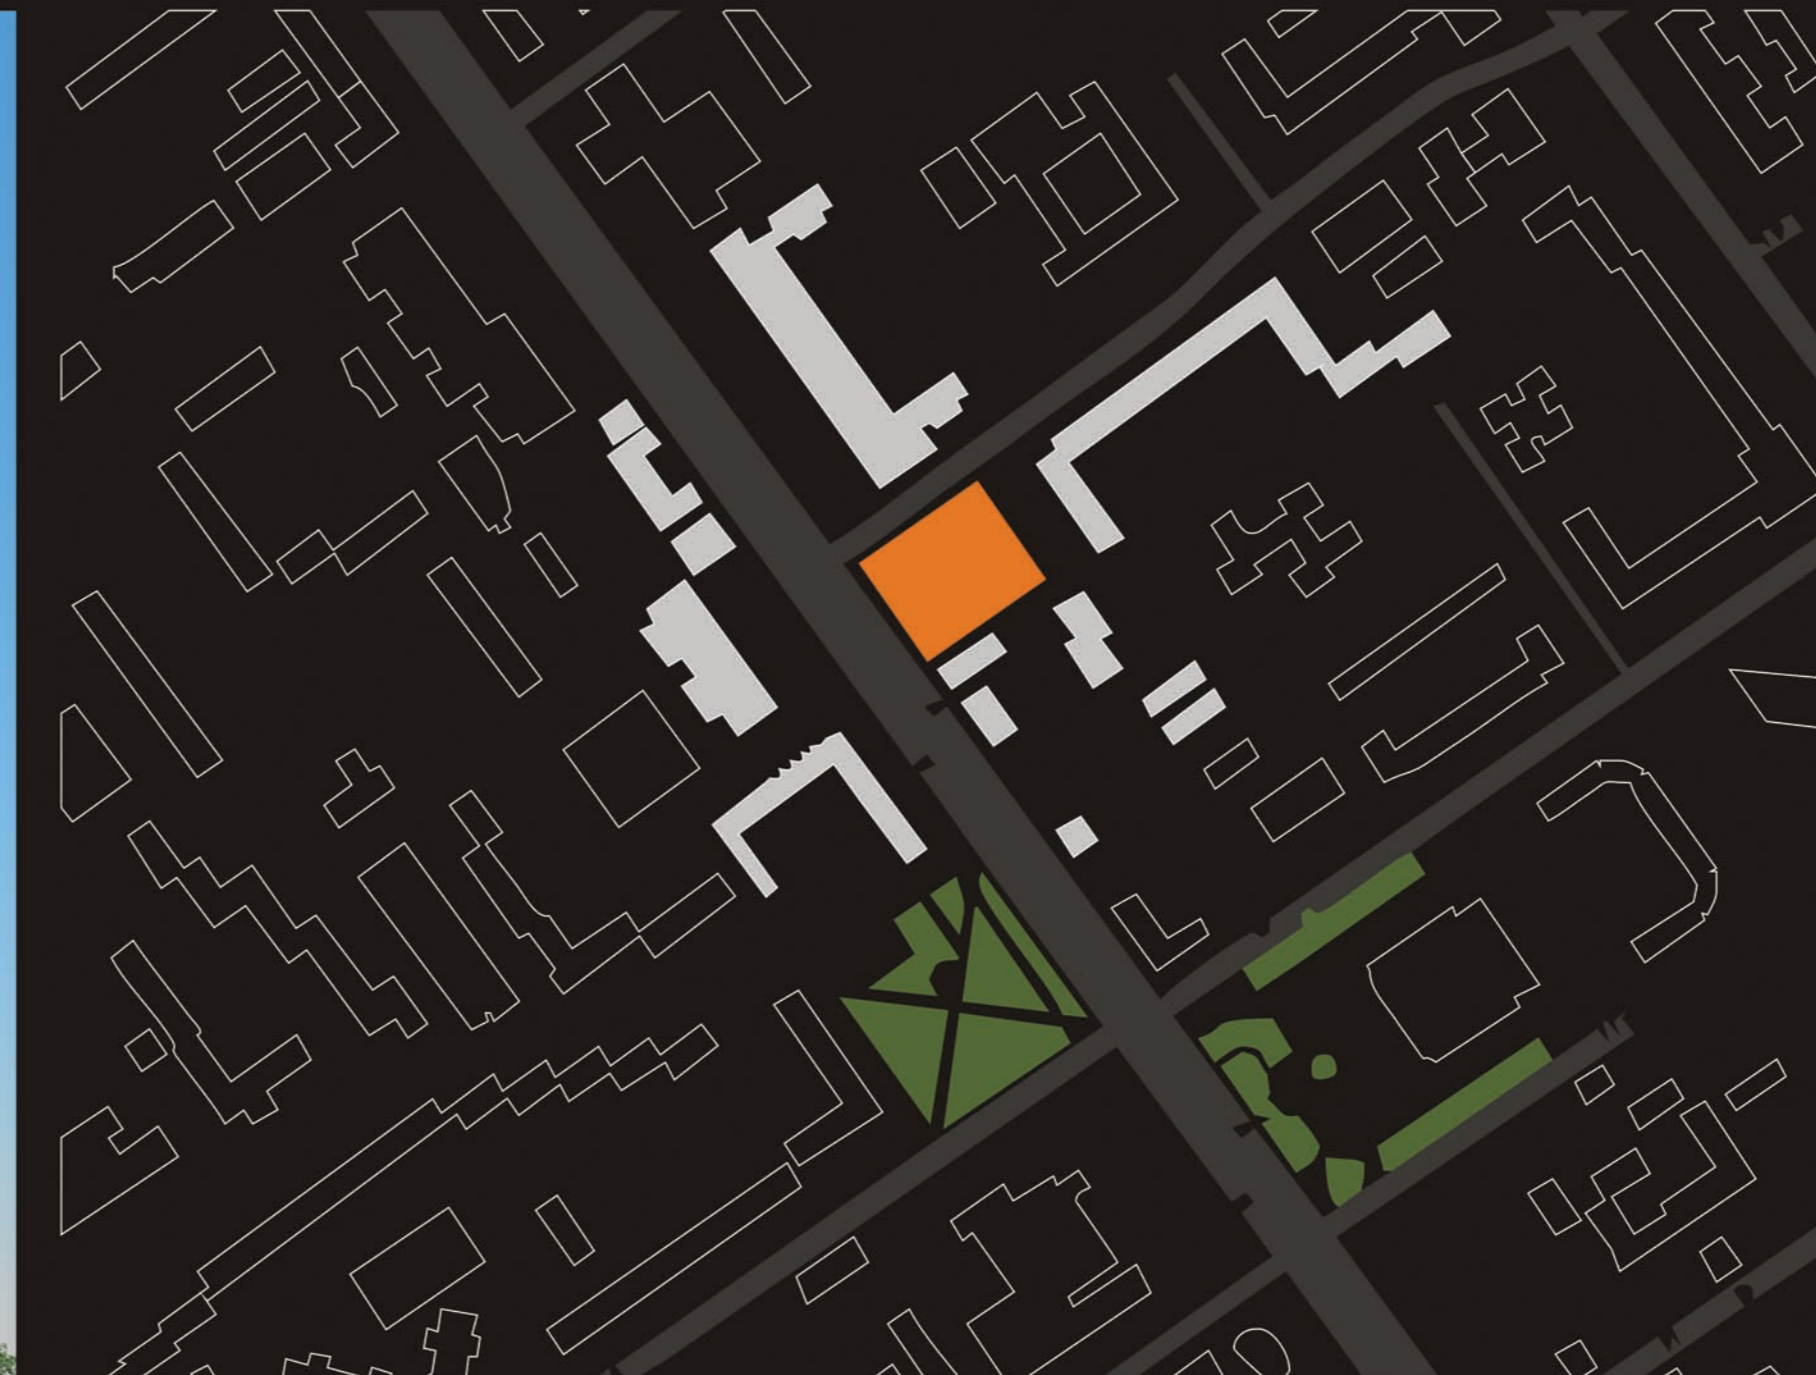

СИТУАЦИОННЫЙ ПЛАН
ПЛАН 2-3-ГО ЭТАЖЕЙ

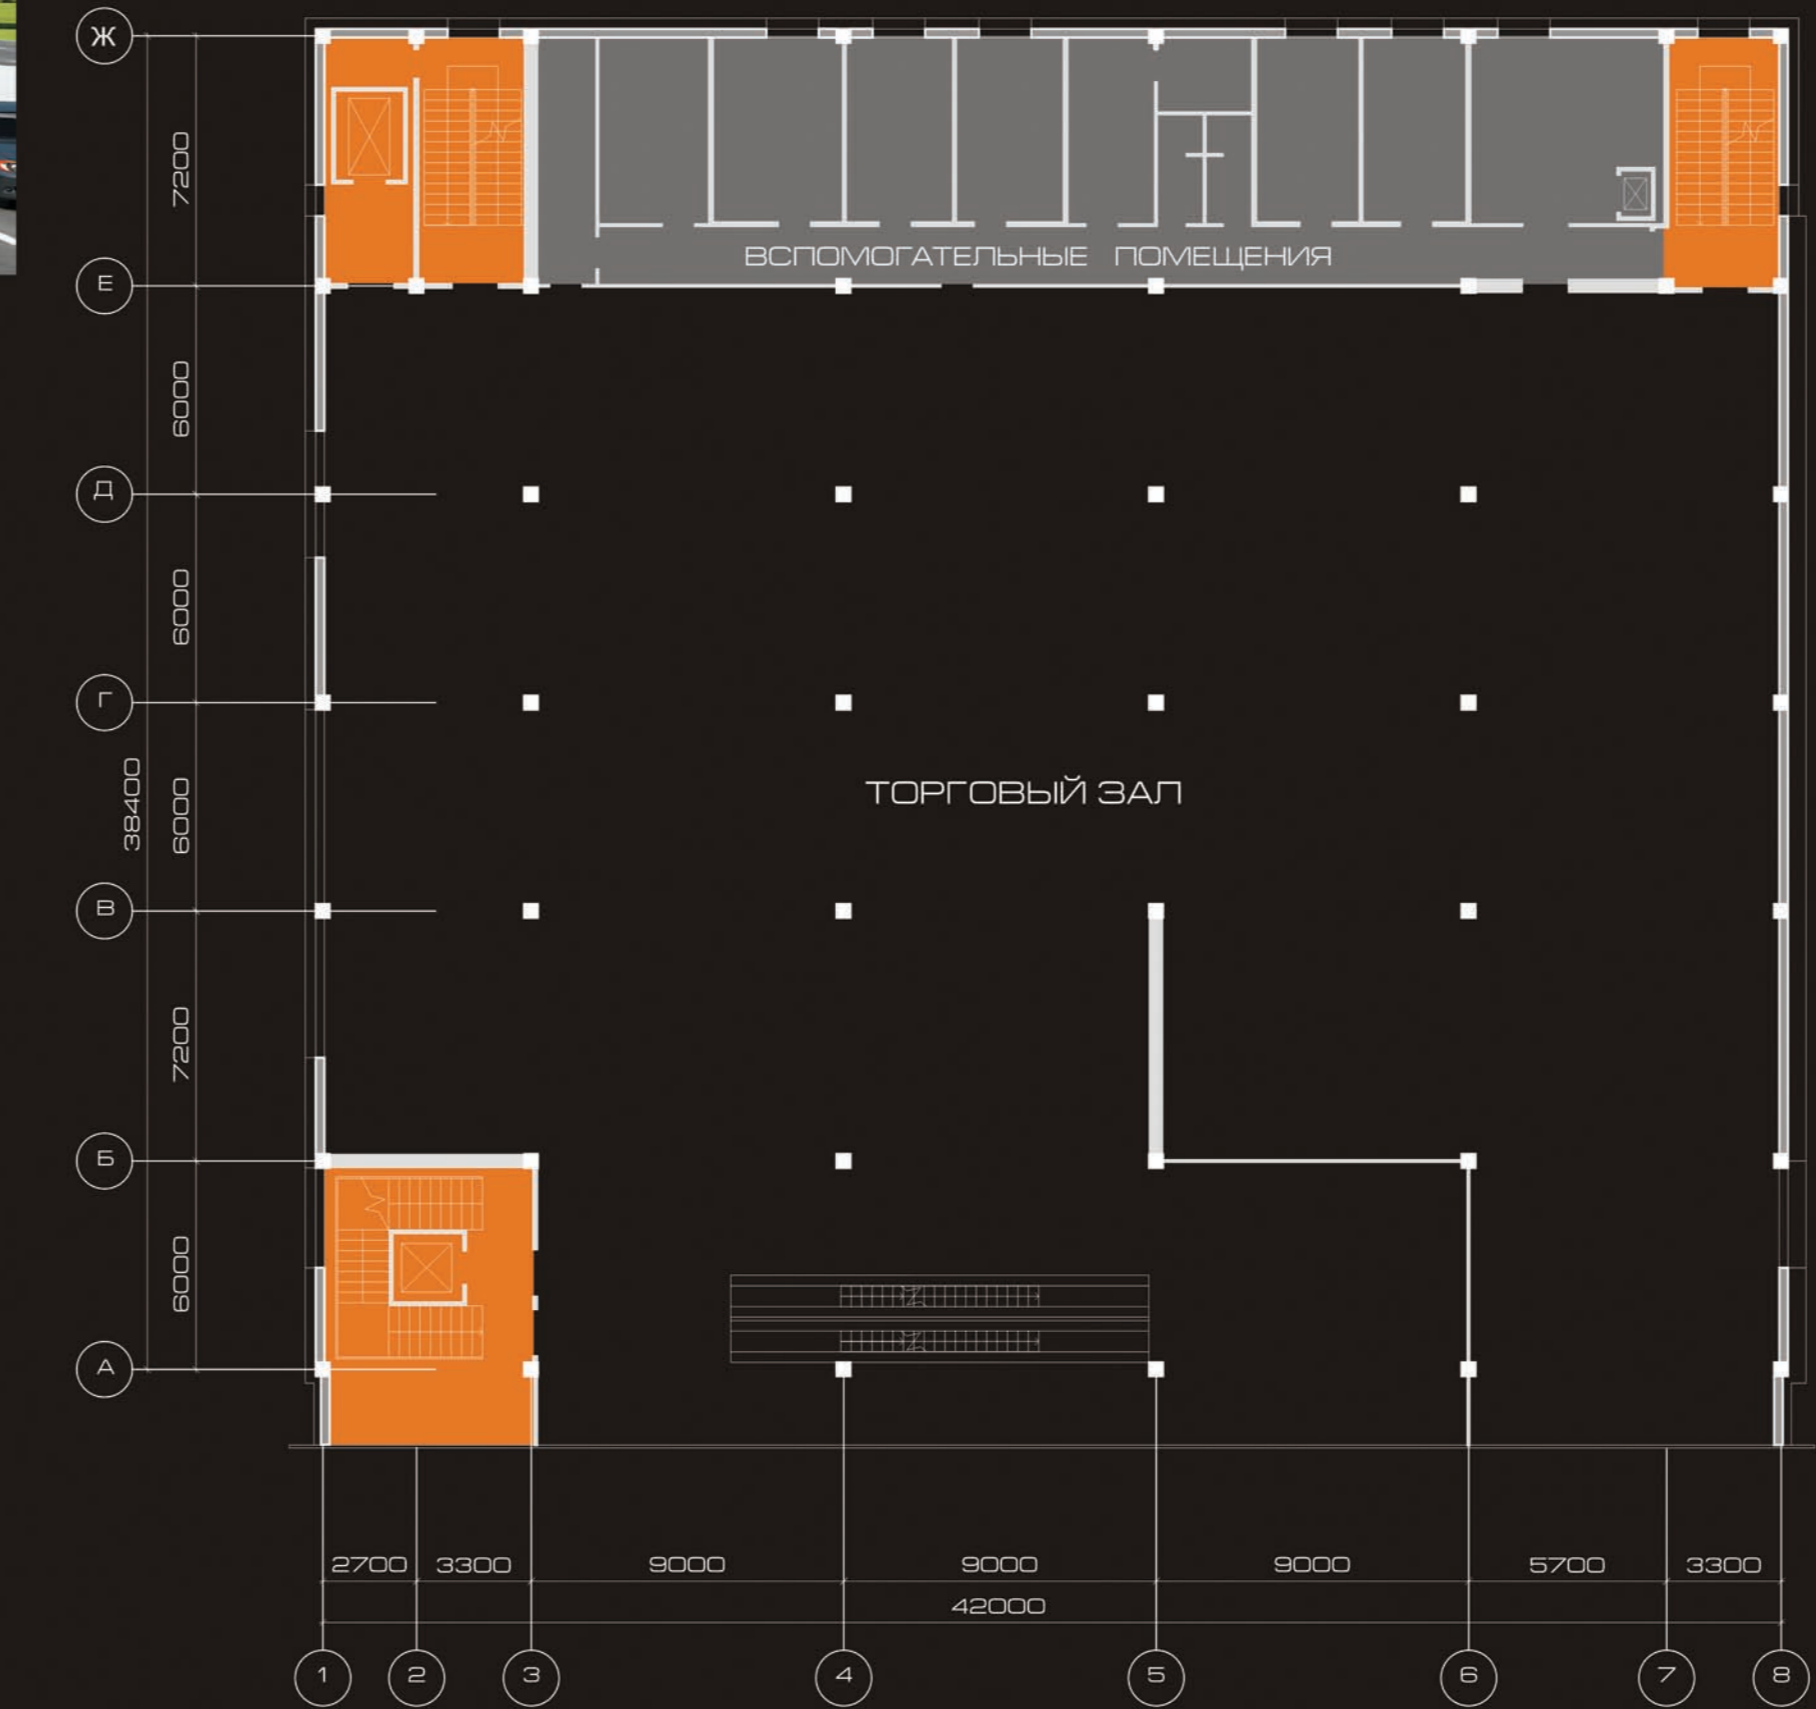

ОТКРЫТОЕ АКЦИОНЕРНОЕ ОБЩЕСТВО
АЛТАЙГРАЖДАНПРОЕКТ

656015 Алтайский край
тел. (8-3852) 36 37 96 факс 36 38 08

г. Барнаул, ул. Деловская, 7
http://www.agp22.ru e-mail: mail@agp22.ru