


**ЗДАНИЕ ОБЩЕСТВЕННОГО НАЗНАЧЕНИЯ
ПО УЛ. ПРИВОКЗАЛЬНАЯ, 11
В Г. БАРНАУЛЕ**

Участок для проектирования расположен в центральной части города в радиусе пешеходной доступности относительно ж/д и автовокзала. Характер окружающей застройки довольно неоднозначен. Высотность существующих зданий варьируется от 1 до 10 этажей. Проектируемый объект имеет 5 этажей и занимает в данной ситуации переходное положение от малоэтажной к многоэтажной застройки. На первом и втором этажах расположаются торговые помещения. С третьего по пятый этажи – офисы. На выбор цветового решения здания повлияла отделка окружающих зданий. Керамический кирпич уступил место близкому по цвету керамограниту. Пластическое решение построено на сочетании двух объемов. Массивный "кирпич" противопоставлен легкому стеклянному цилиндру, что придает композиции одновременно устойчивости и динамики.

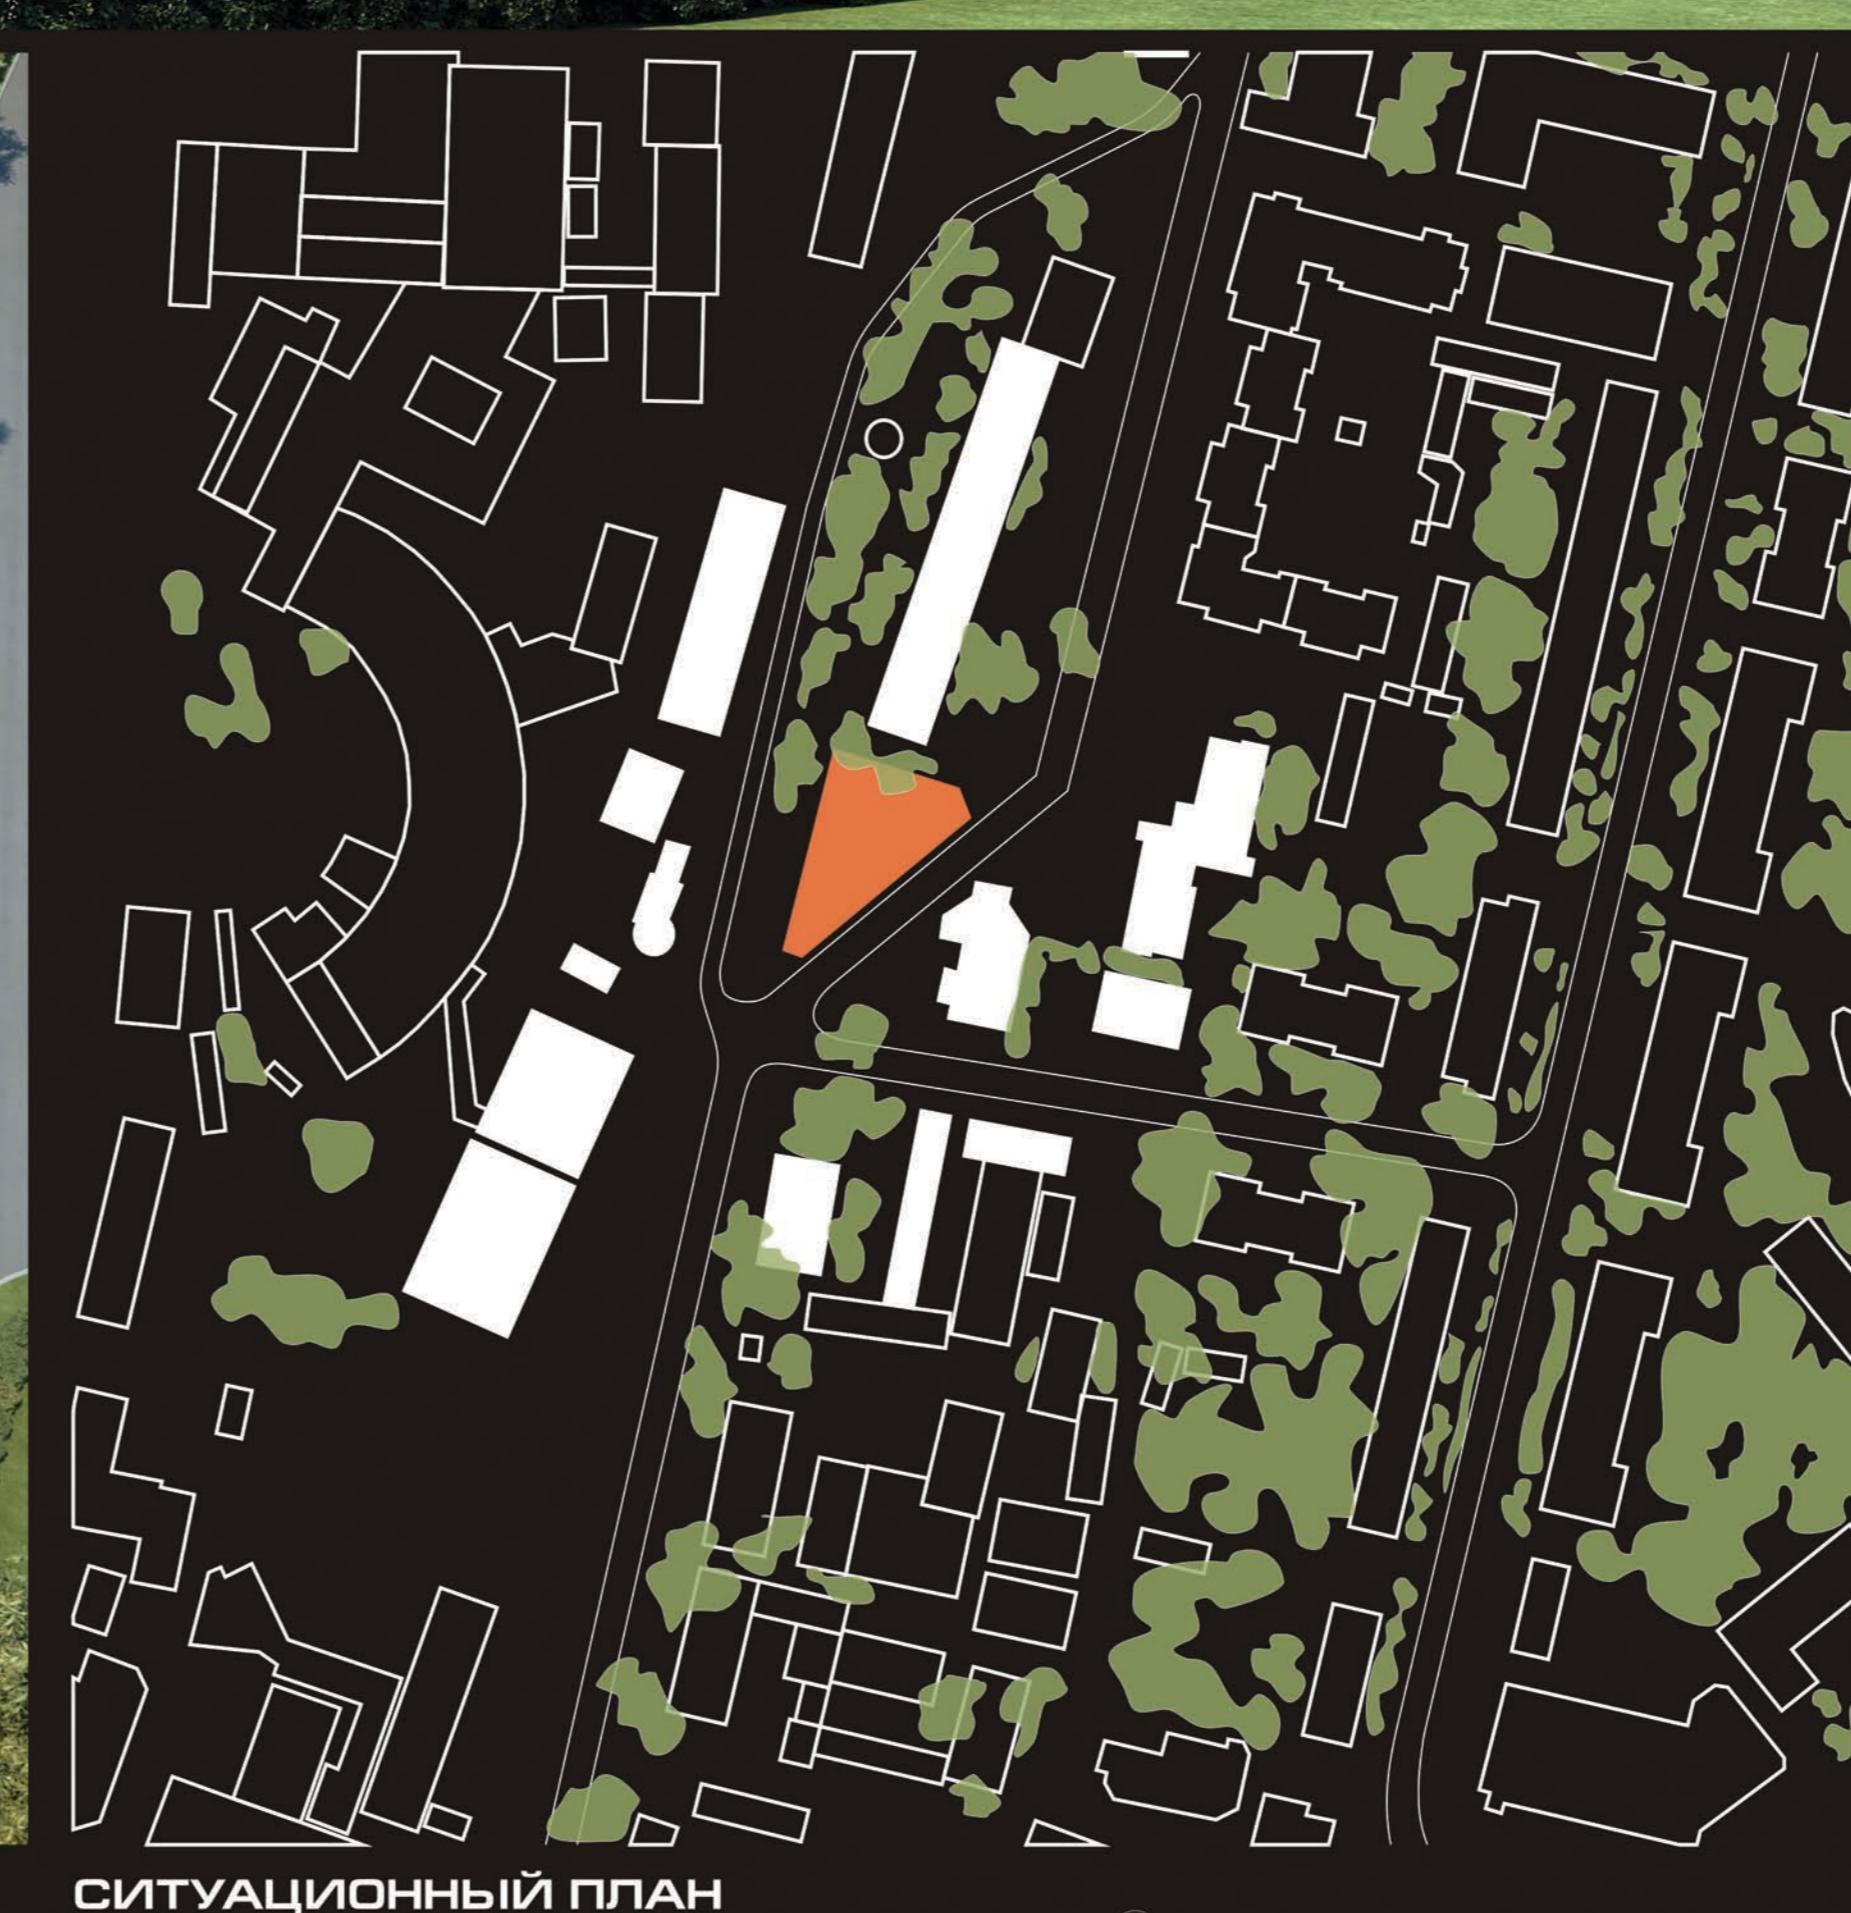

ОТКРЫТОЕ АКЦИОНЕРНОЕ ОБЩЕСТВО
АЛТАЙГРАЖДАНПРОЕКТ



656015 Алтайский край
тел. (3-3852) 36 37 96 факс 36 38 08

г. Барнаул, ул. Деповская, 7
http://www.agp22.ru e-mail: mail@agp22.ru