




ГОСТИНИЧНЫЙ КОМПЛЕКС С РЕКОНСТРУКЦИЕЙ “ПАРКА ВАЙНЕРА” по ул. ТУРГЕНЕВА - ПЕРВОМАЙСКАЯ в г. ЕКАТЕРИНБУРГЕ
ПРОЕКТНАЯ МАСТЕРСКАЯ: ООО “АЛЕФ”

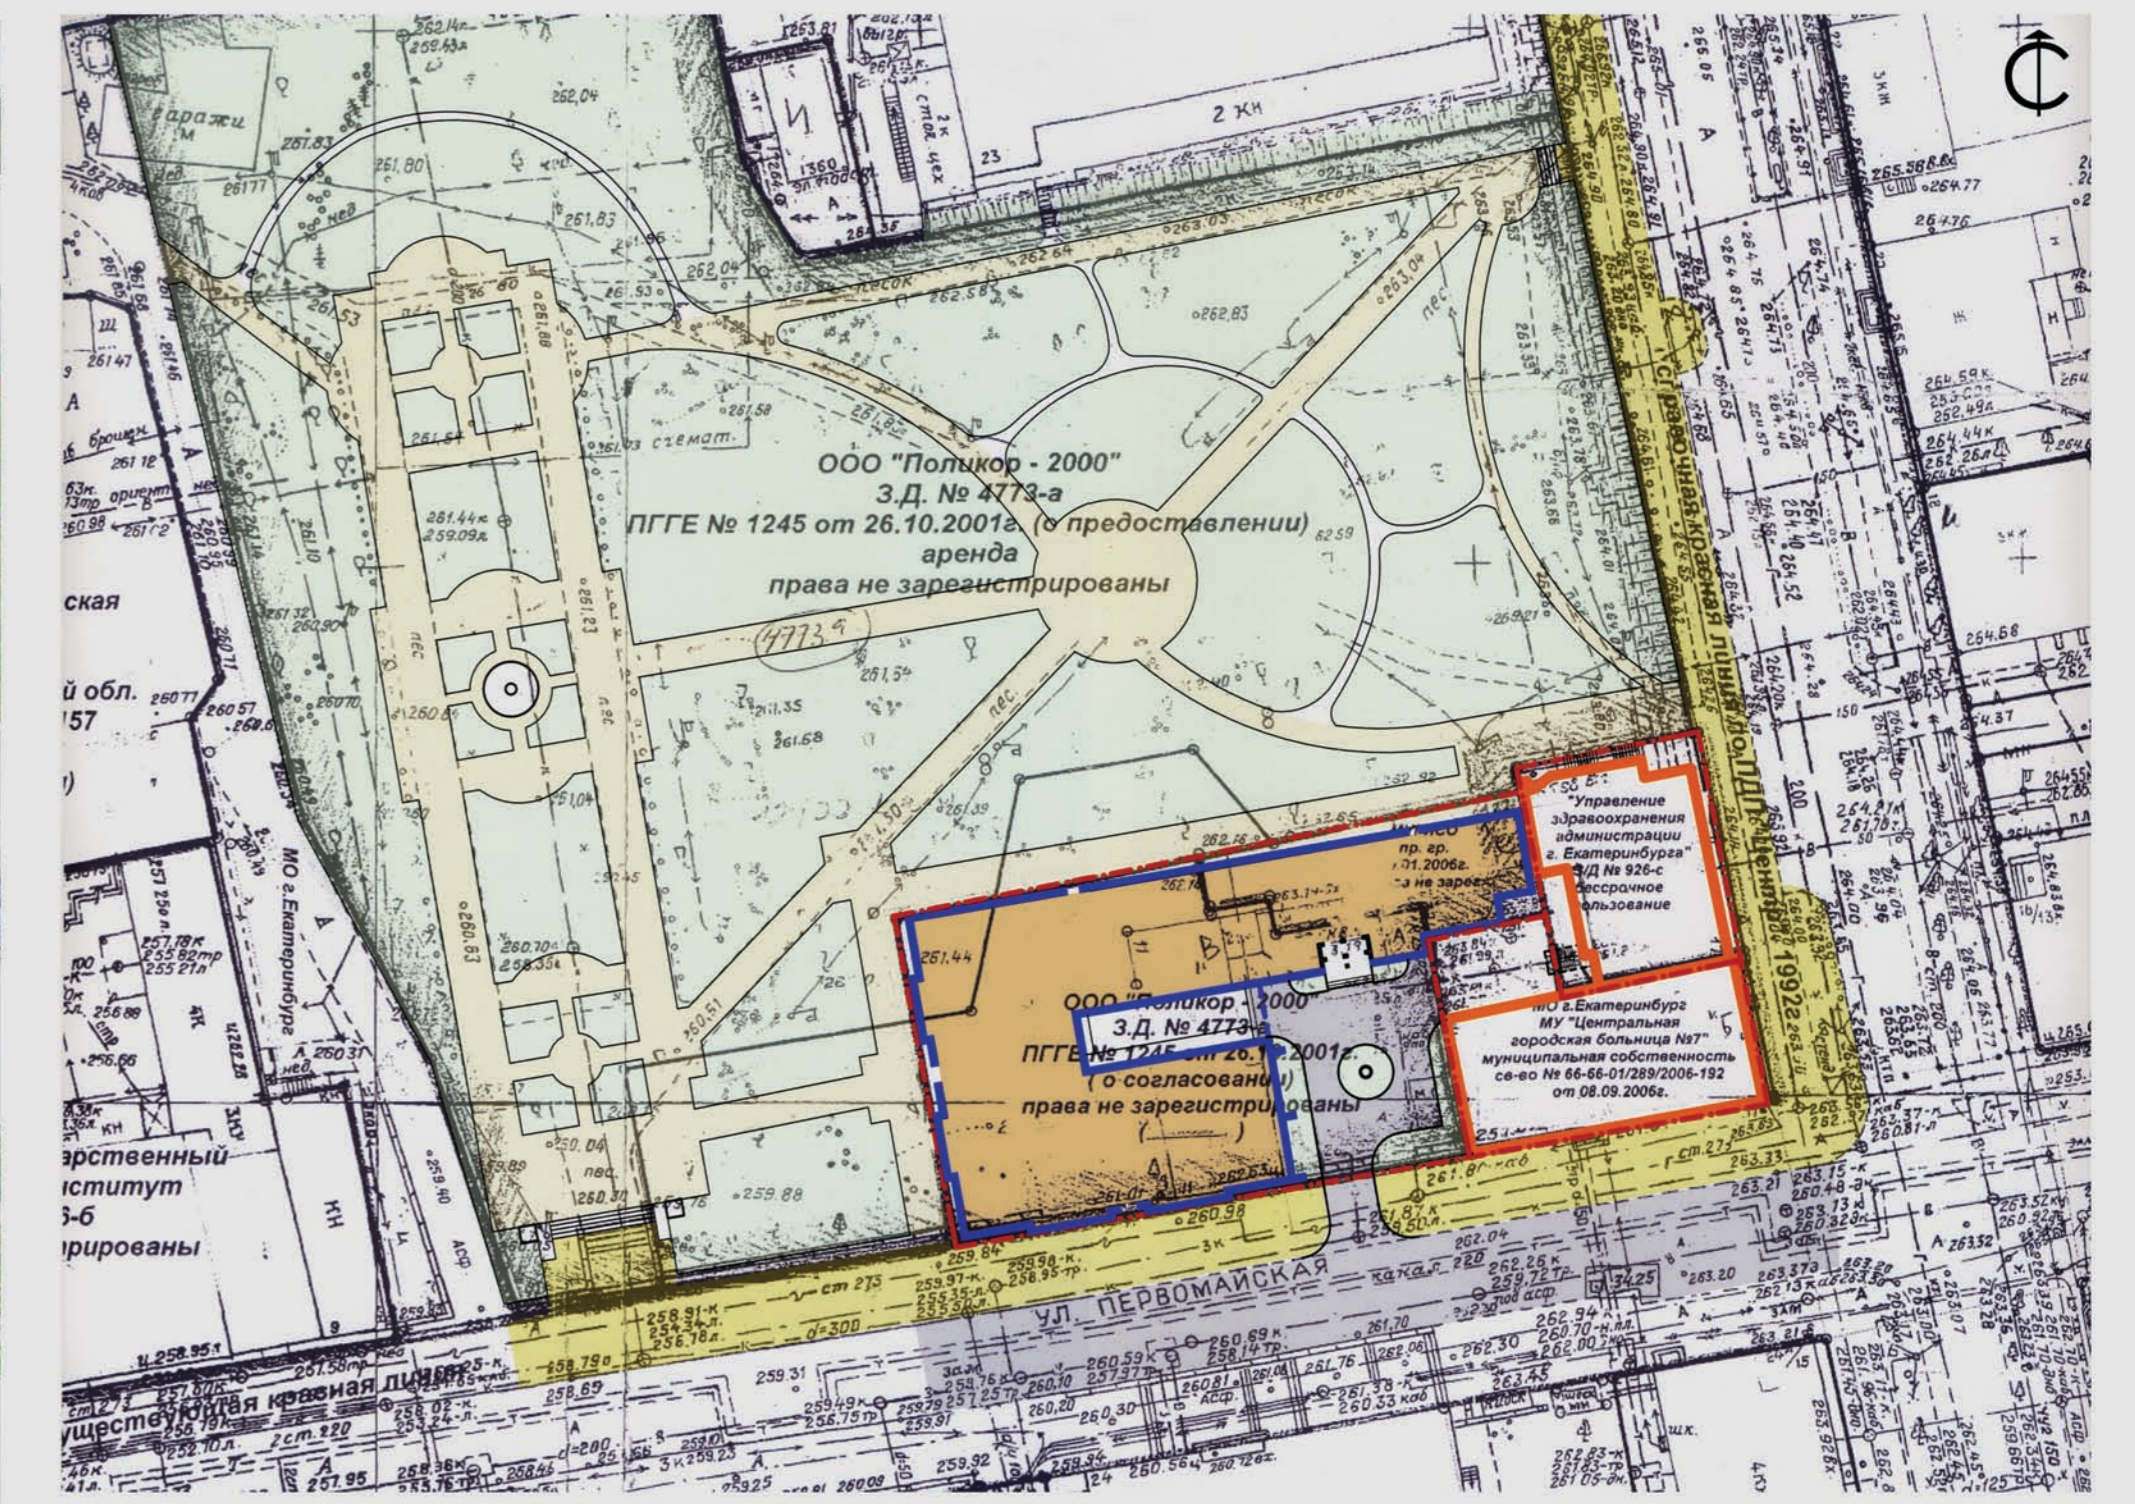


СИТУАЦИЯ

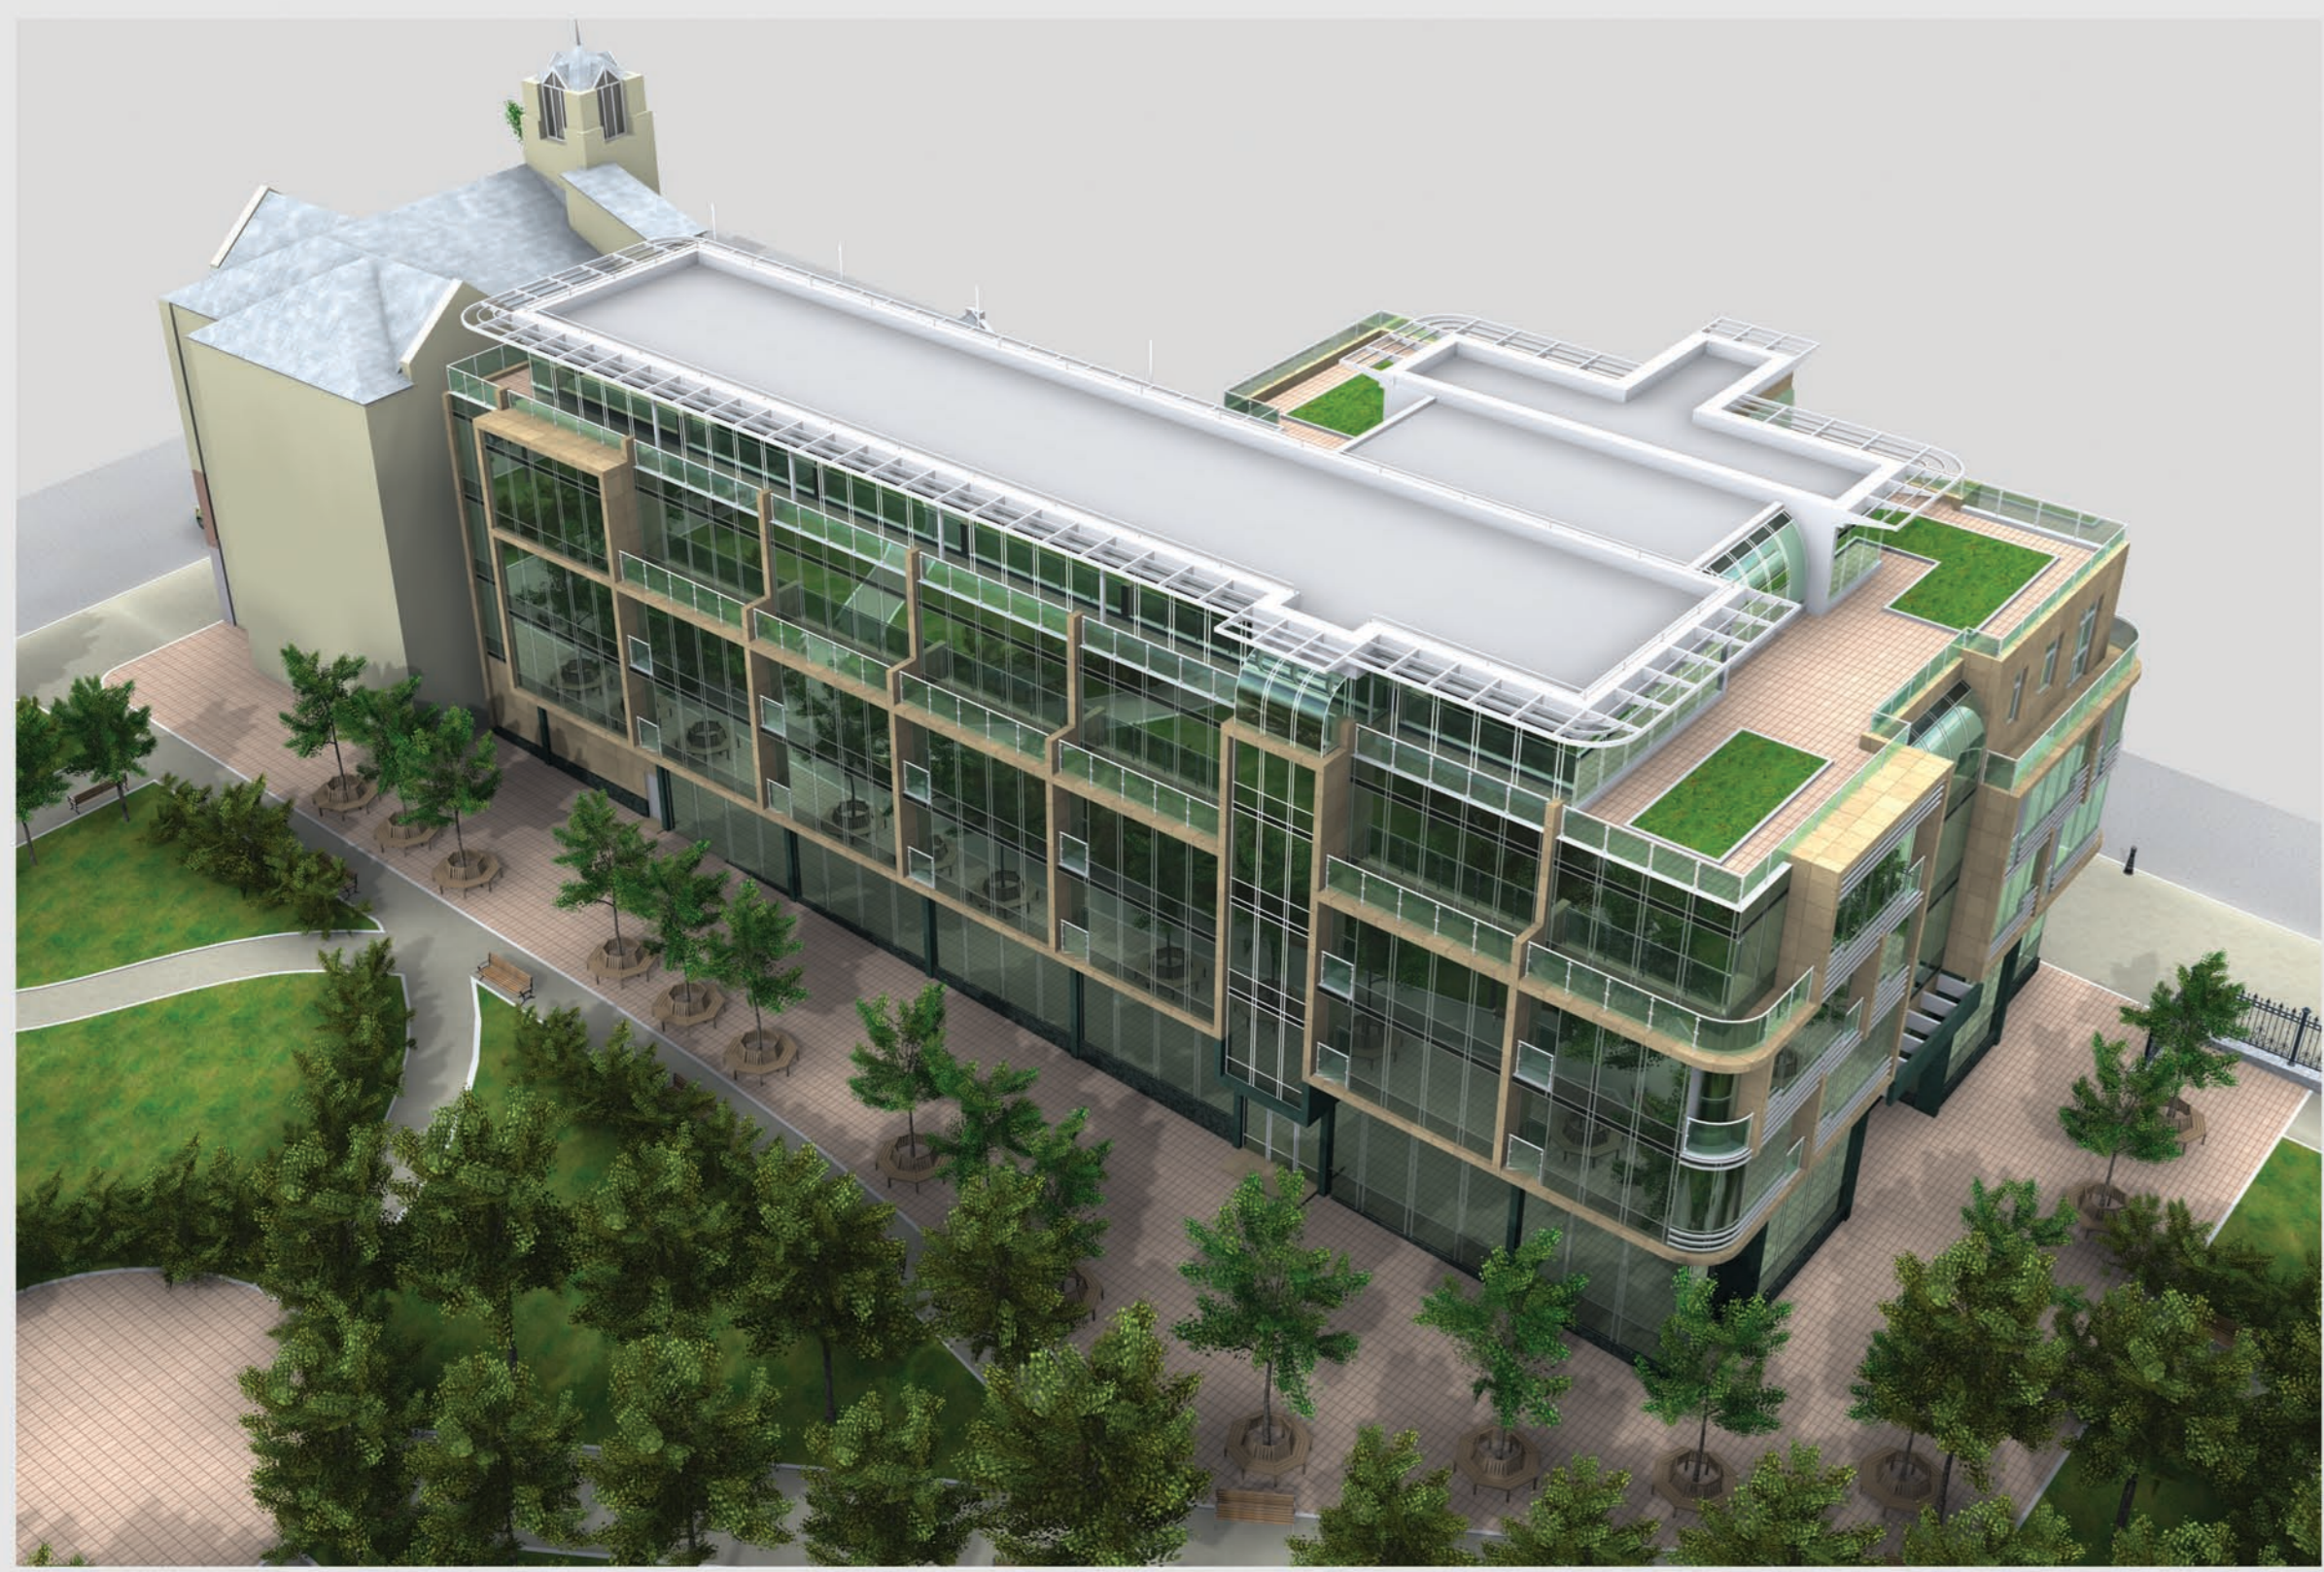

ГЕНЕРАЛЬНЫЙ ПЛАН

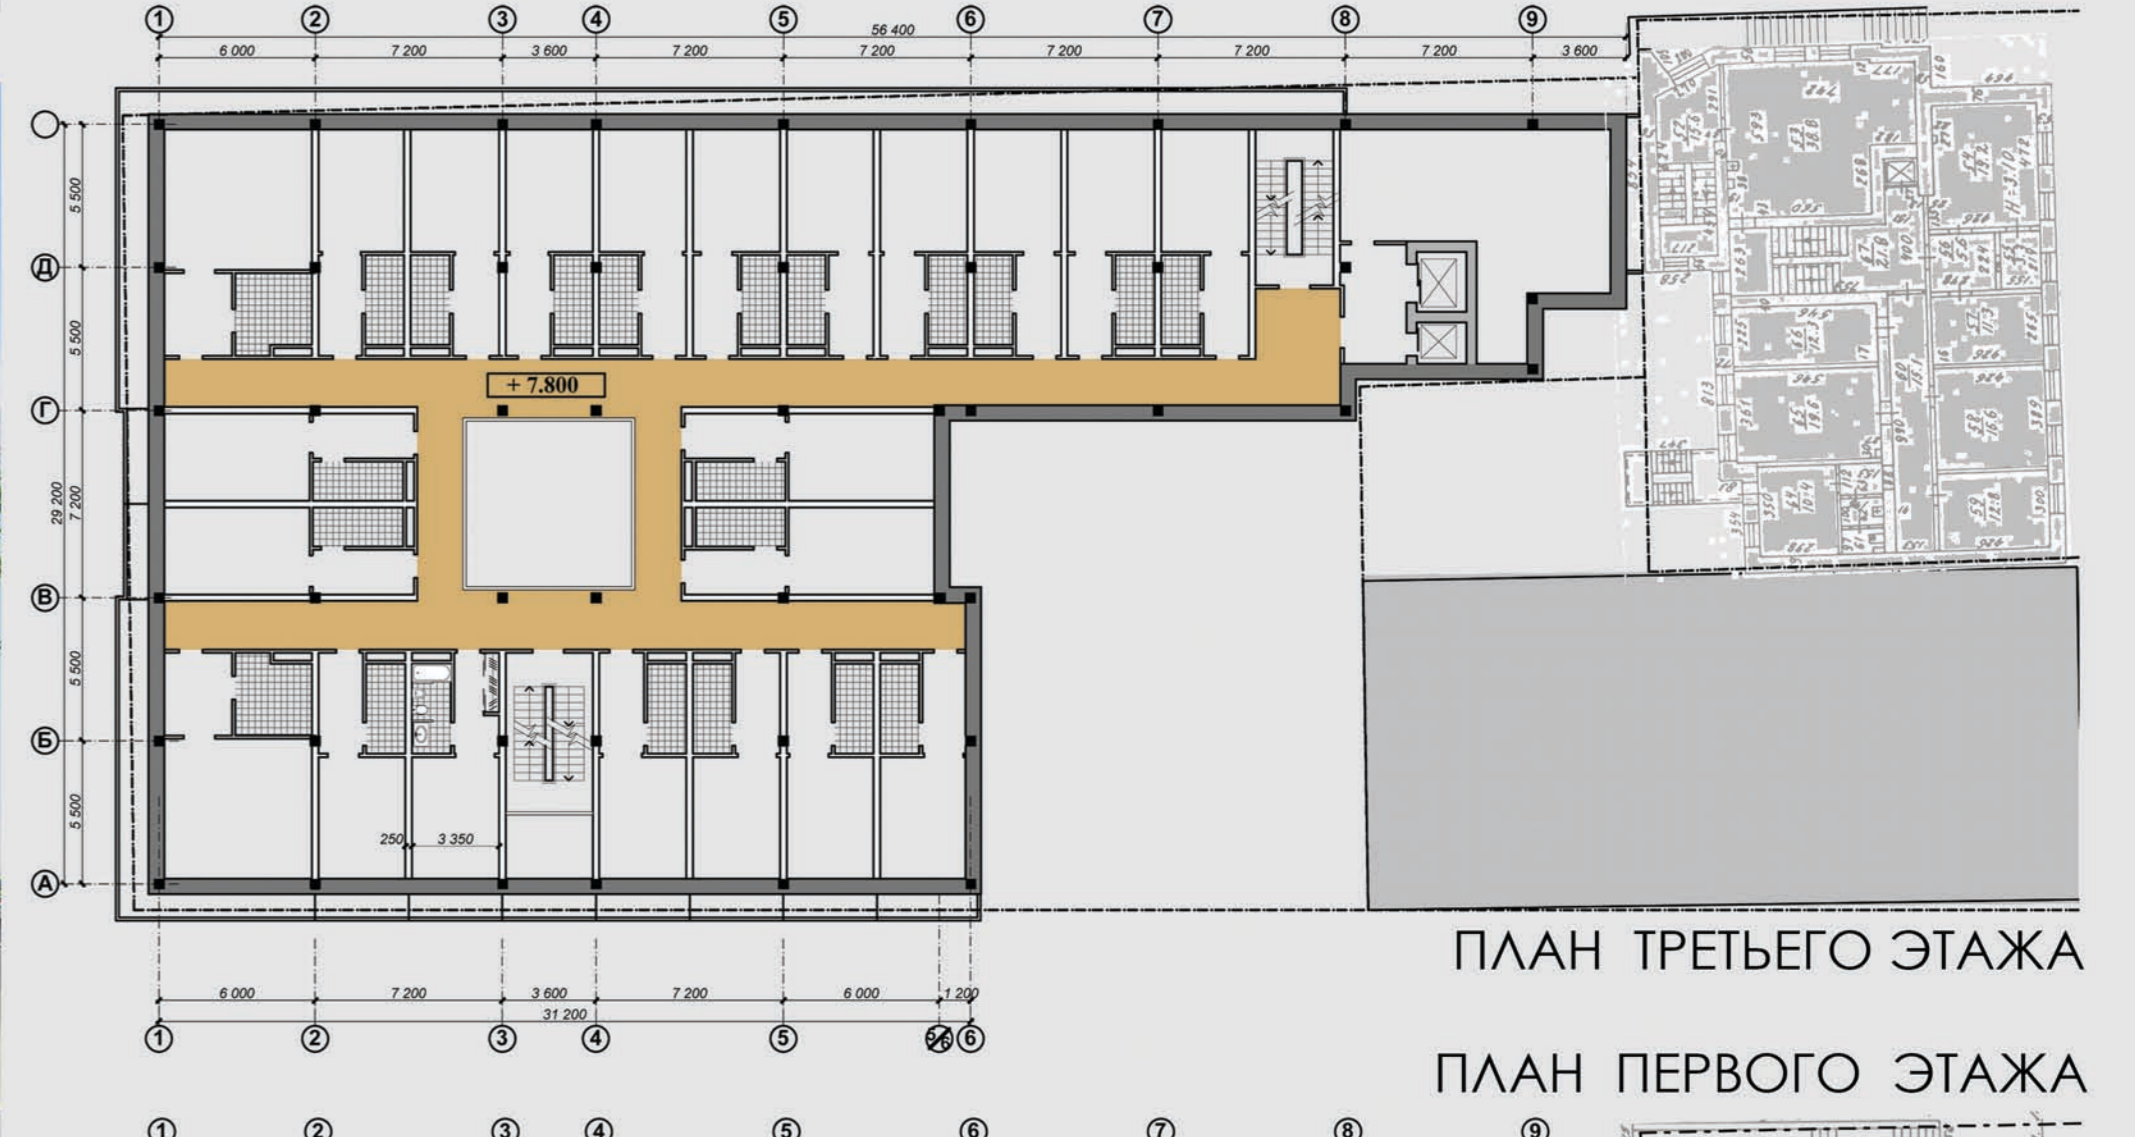

ПЛАН ТРЕТЬЕГО ЭТАЖА

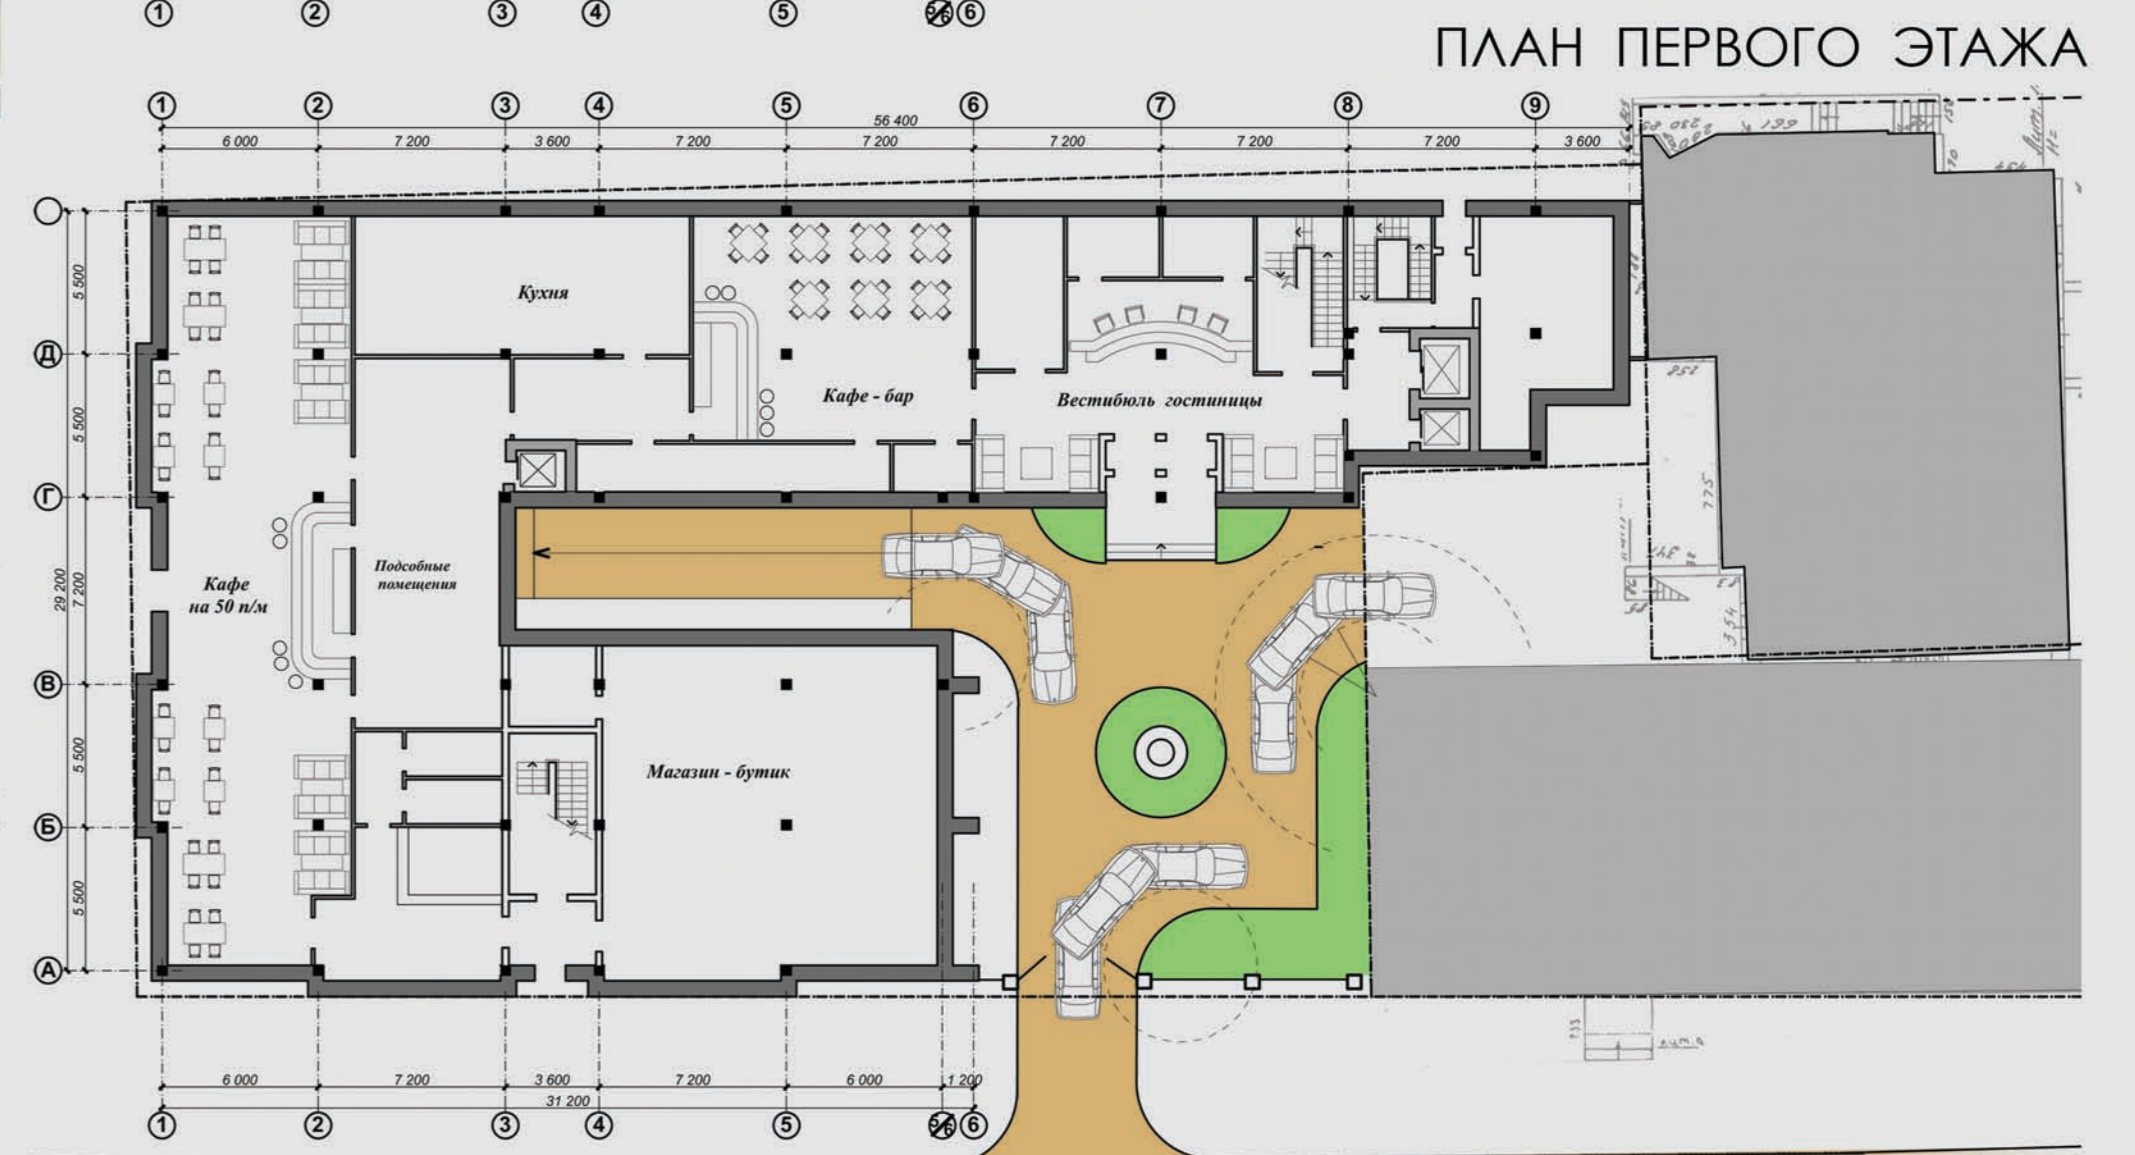

ПЛАН ПЕРВОГО ЭТАЖА

Раздел - “Проекты” Номинация - “Здания общественного назначения”

Авторский коллектив:

ГАП - Узких А.К.
 архитектор - Узких Е.В.
 архитектор - Плотников Ю.В.



ООО “АЛЕФ” - ПРОЕКТНАЯ МАСТЕРСКАЯ

тел. (343)344•90•26, e-mail: alefart@yandex.ru, сайт: <http://alefart.ru>,
 адрес: 620075 г. Екатеринбург, ул. Горького, 63, оф. 301

Гостиничный комплекс с подземной автостоянкой, рестораном и магазинами расположен на месте сноса ветхой застройки на перекрестке ул. Первомайская и Тургенева в Центральной зоне исторического центра Екатеринбурга.

Основной задачей проекта было – размещение гостиницы в границах отведенного участка без посягательства на территорию Парка Вайнера, который подлежит реконструкции. Настоящим проектом предусмотрено восстановление утраченной входной группы и ограды парка, системы дорожек, площадок и зеленых насаждений.

Архитектура фасадов гостиницы решена по возможности нейтрально к существующей исторической застройке.