



ТОРГОВО - ОФИСНОЕ ЗДАНИЕ по ул. МАЛЫШЕВА - САККО И ВАНЦЕТТИ в г. ЕКАТЕРИНБУРГЕ
 ПРОЕКТНАЯ МАСТЕРСКАЯ: ООО "АЛЕФ" СТРОИТЕЛЬНАЯ ОРГАНИЗАЦИЯ: ЗАО "СТРОИТЕЛЬНАЯ КОМПАНИЯ "СТРОЙТЕК"

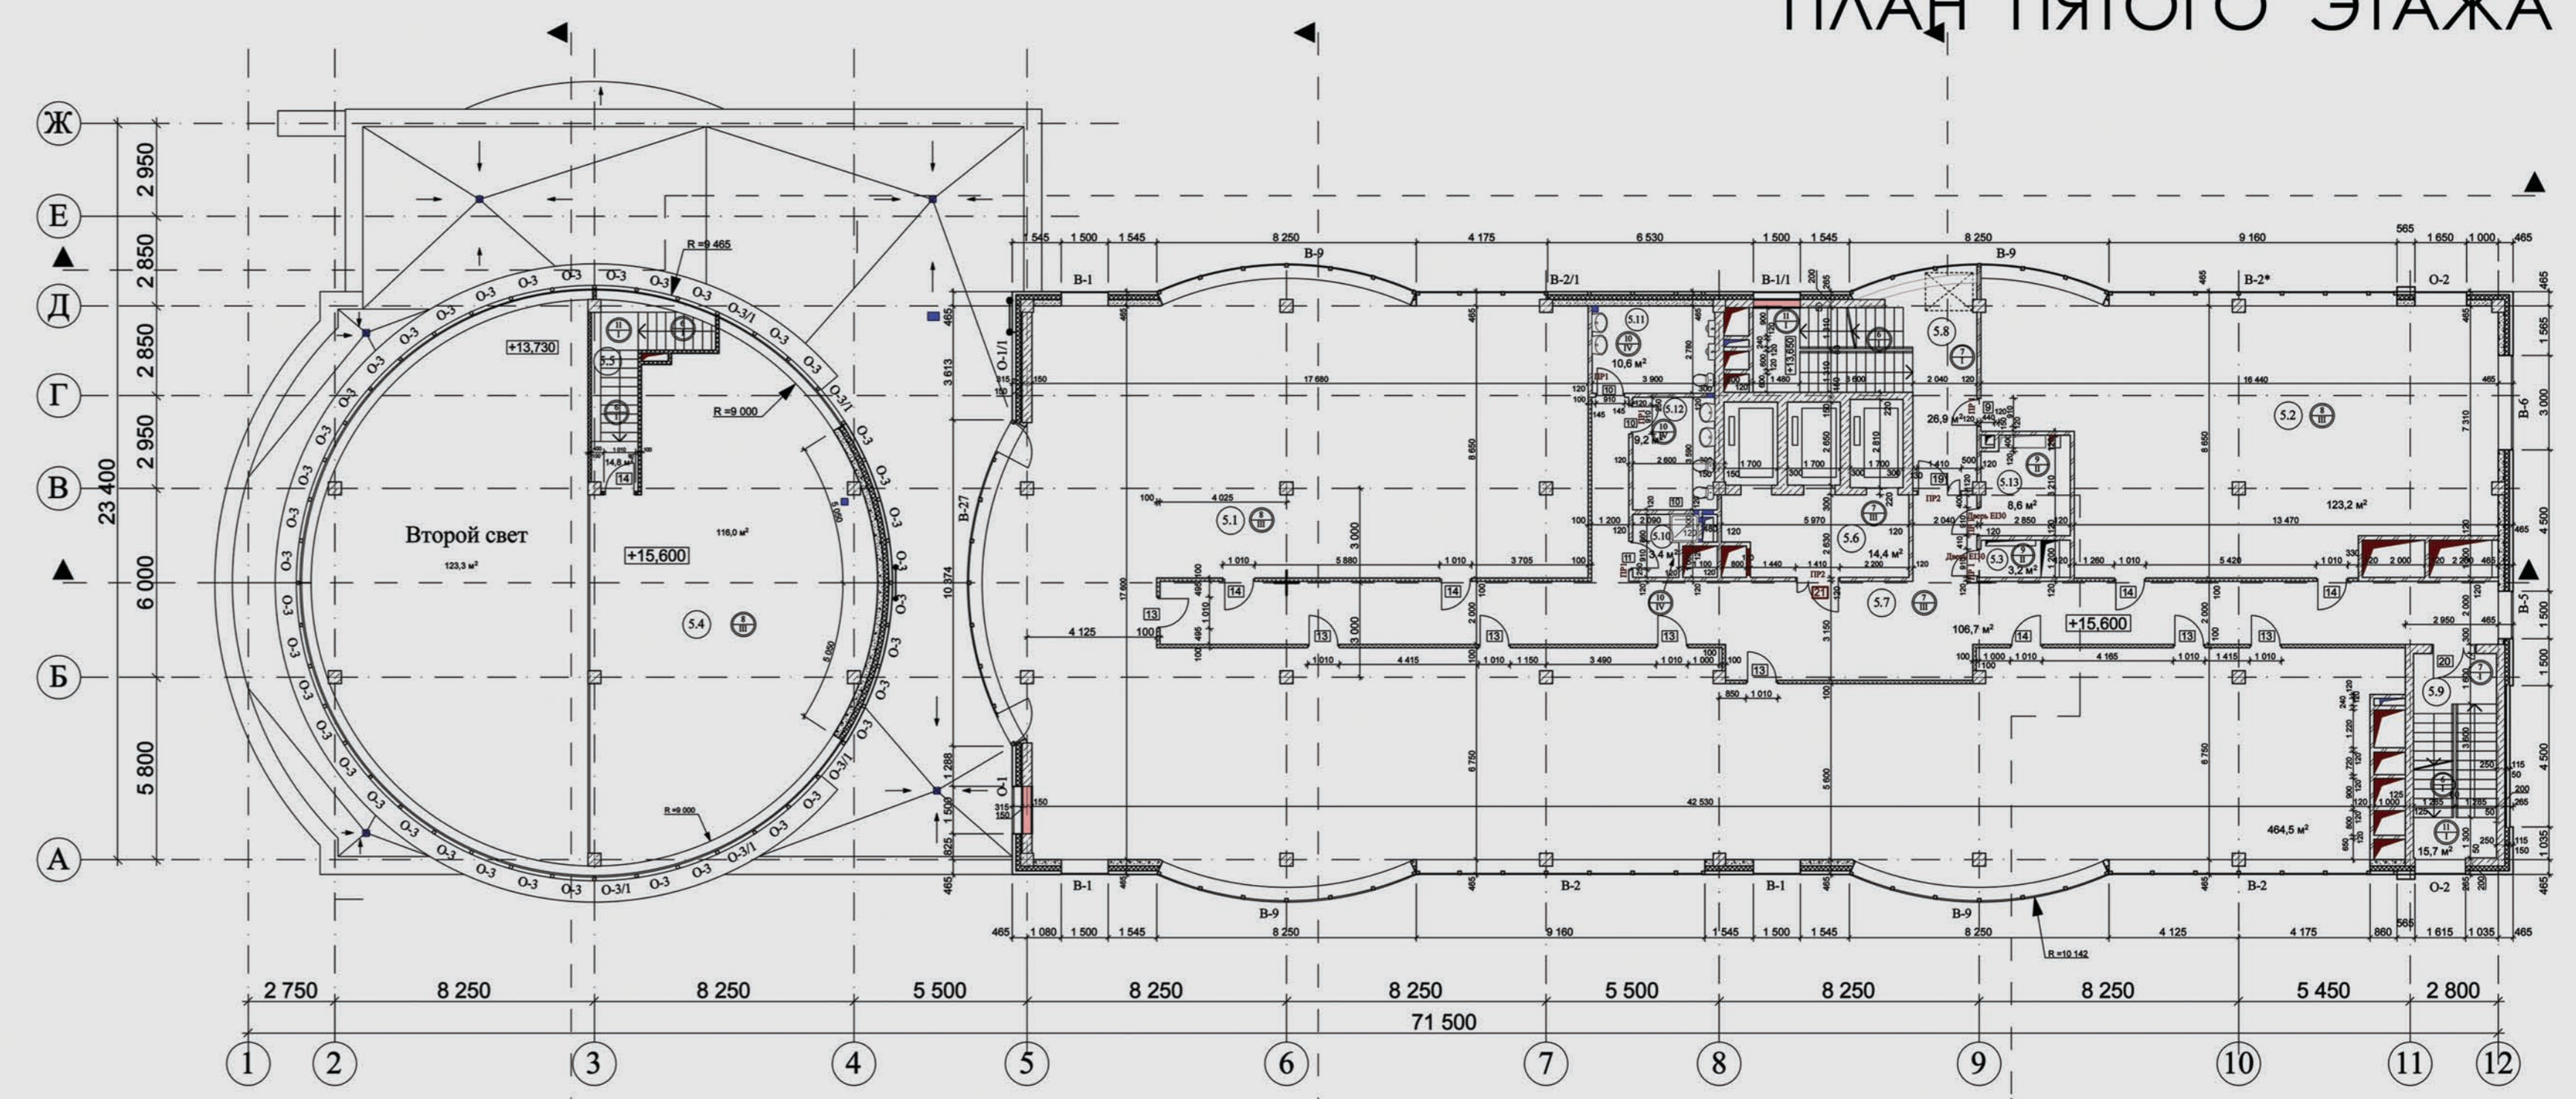


ПЛАН ПЕРВОГО ЭТАЖА

ПЛАН ПЯТОГО ЭТАЖА

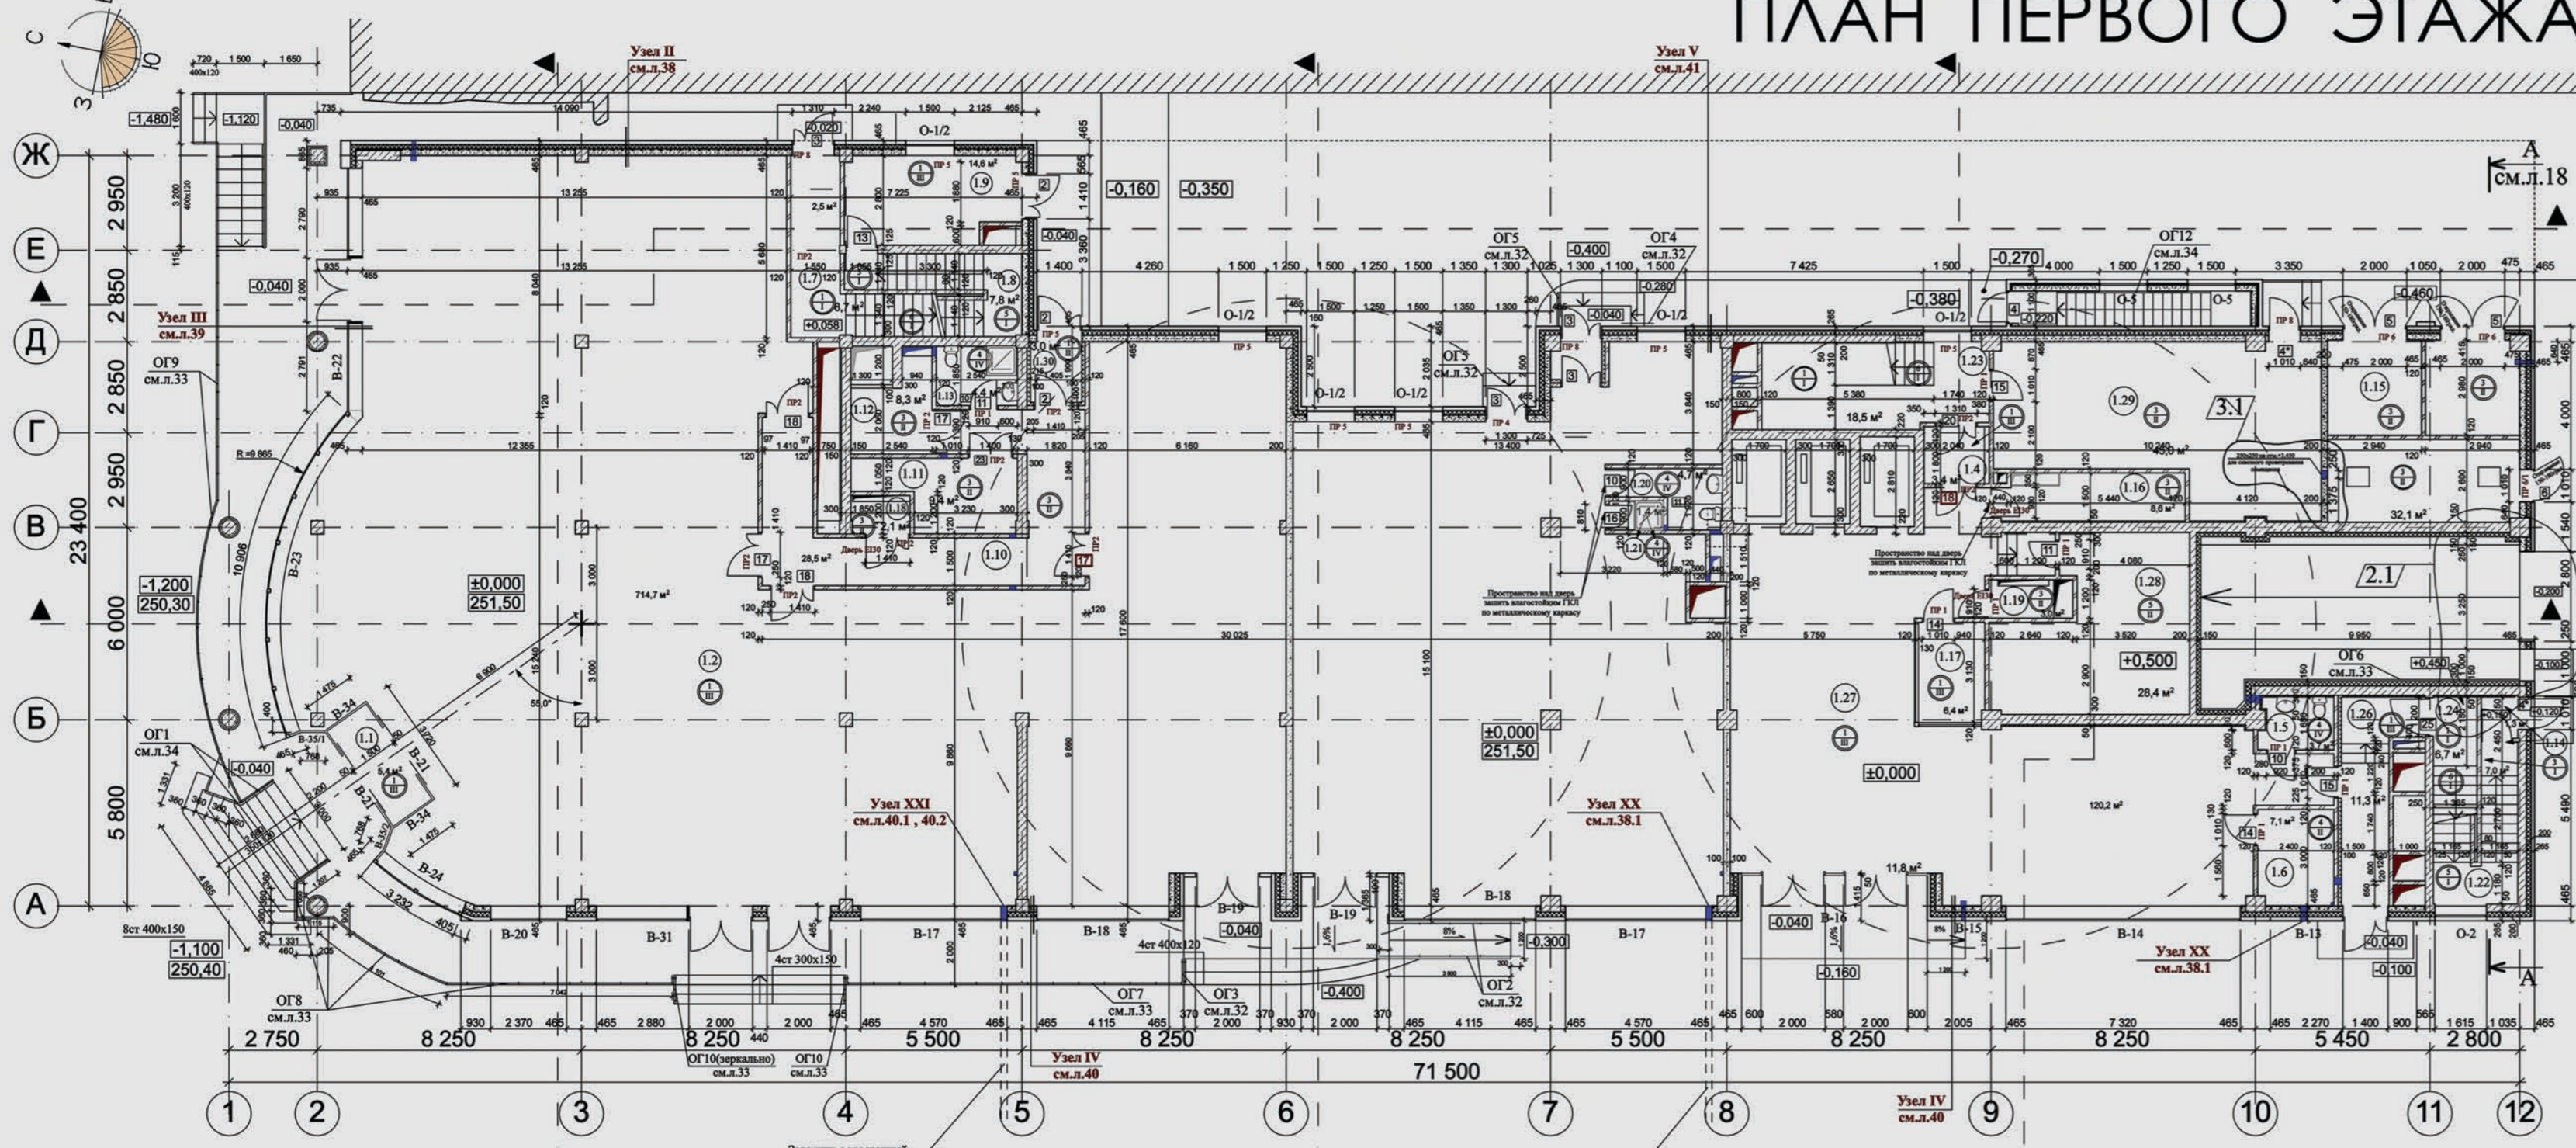

ГЕНЕРАЛЬНЫЙ ПЛАН

СИТУАЦИЯ

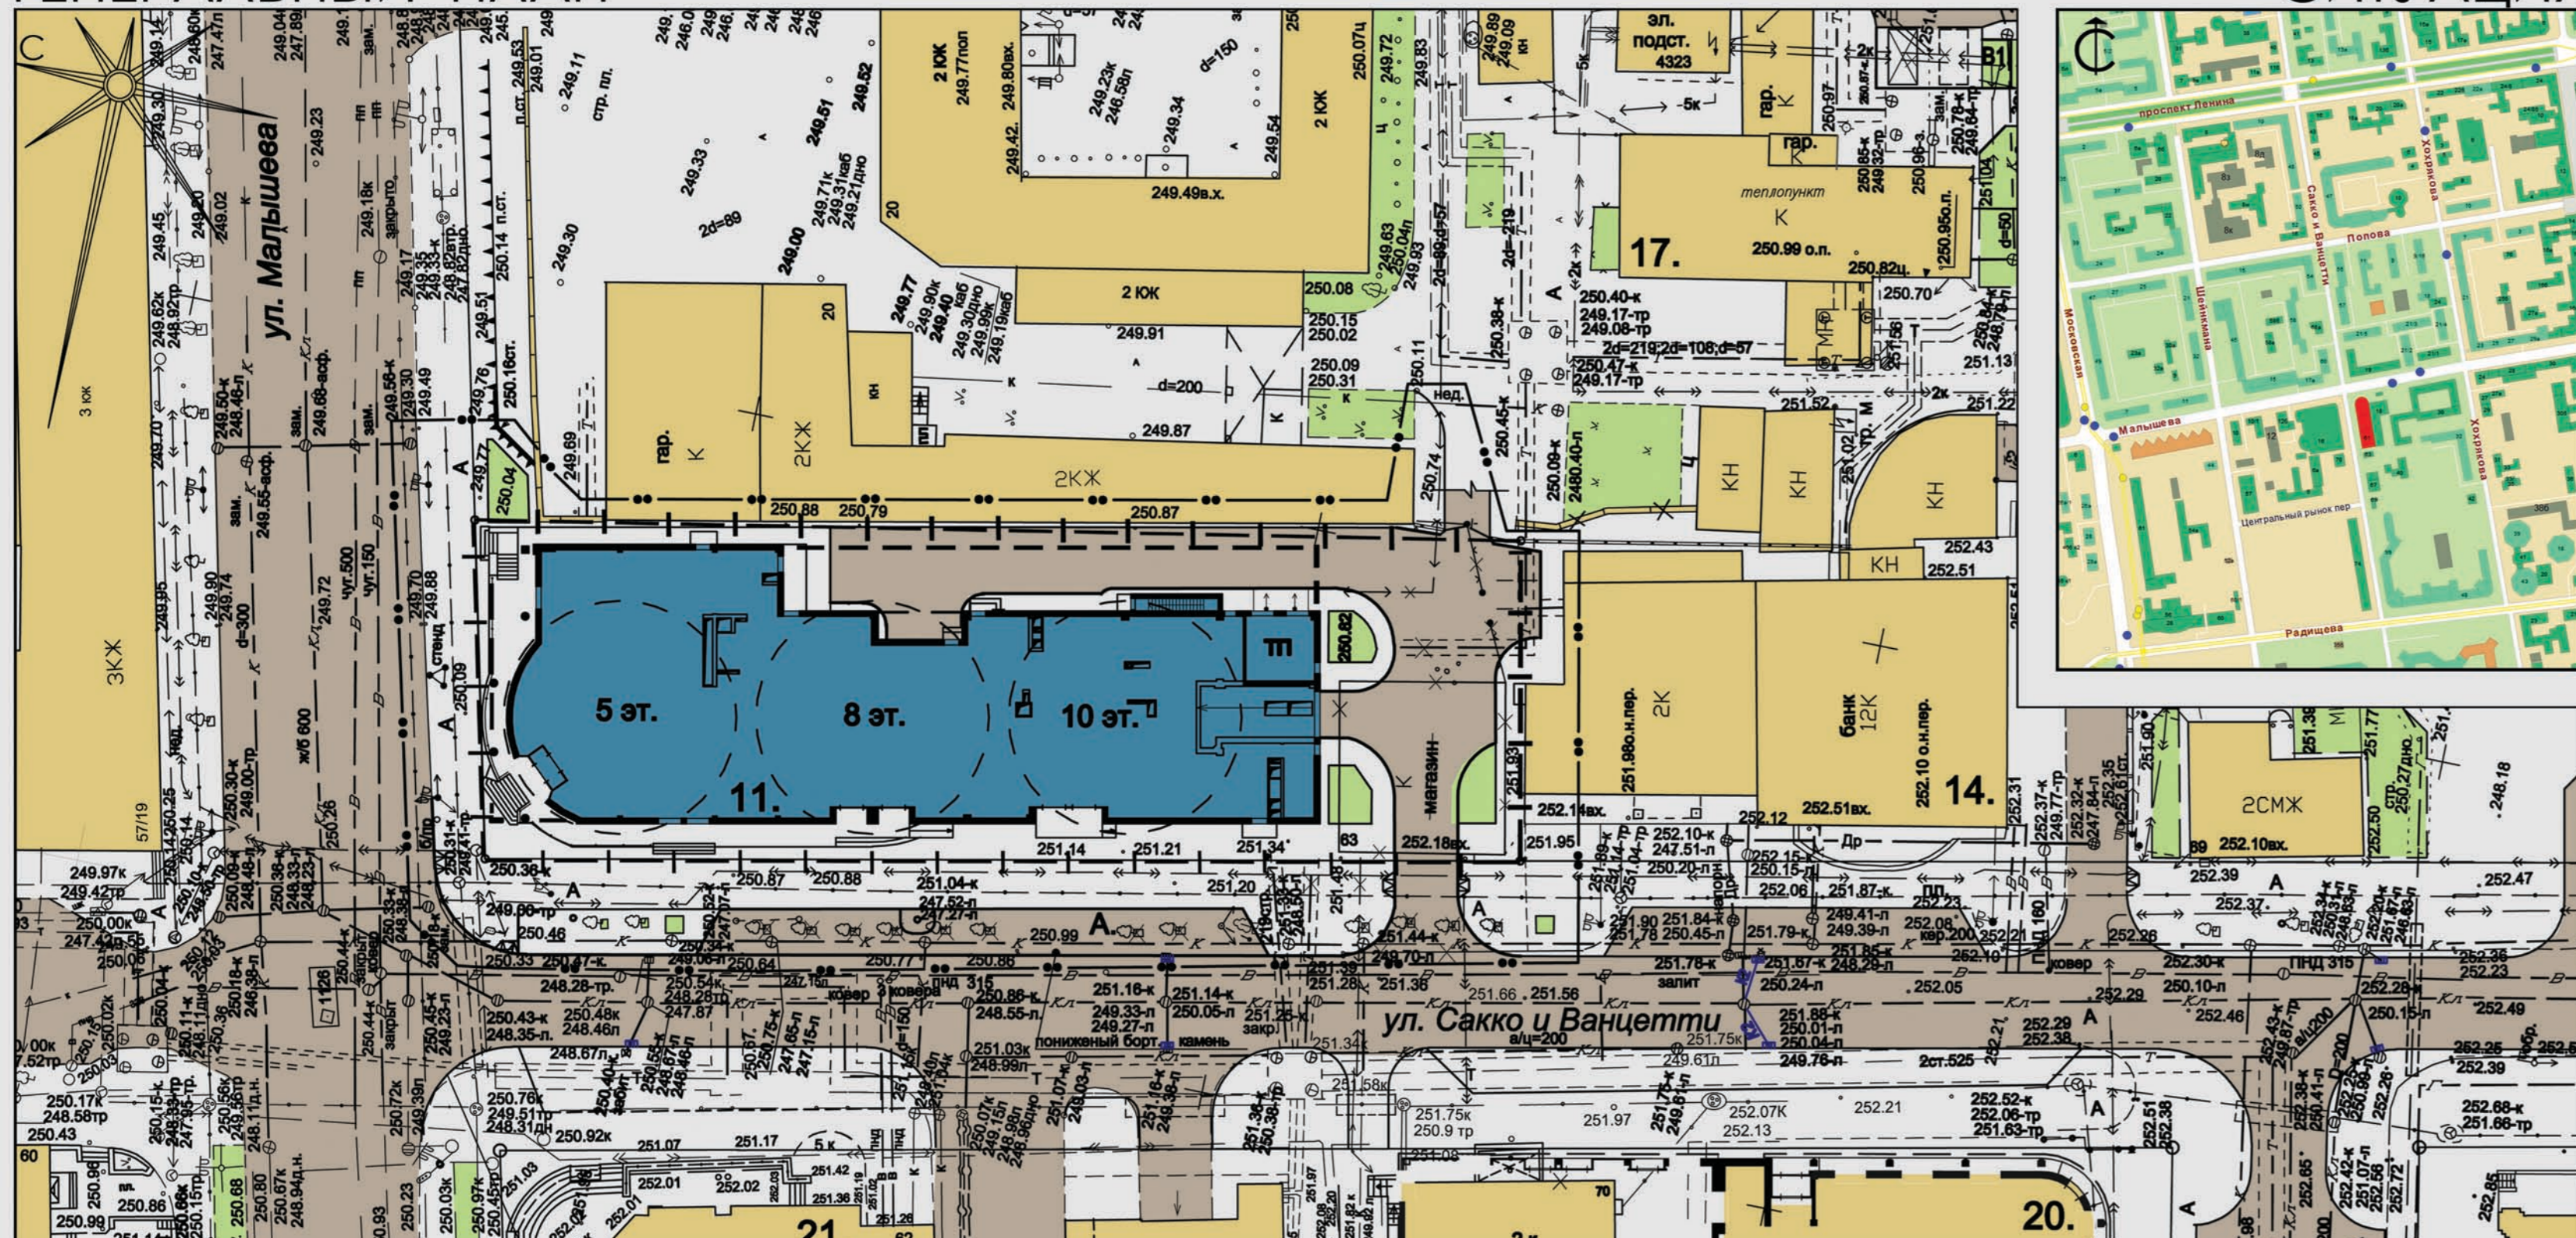

Раздел - "Постройки" Номинация - "Здания общественного назначения"

Созданный объект продолжает тему high-tech, заданную 12-ти этажным офисным зданием, и образует с ним комплекс связанный единым архитектурным решением.

Ступенчатое построение объема снижает этажность комплекса к ул. Малышева и задает общую динамику ансамбля.

На первом этаже здания располагаются магазины, на остальных этажах – офисы класса «А».

Авторский коллектив:

- ГАП - Узких А.К.
- вед. архитектор - Щербаков А.В.
- арх. генплана - Пивкина Л.К.
- архитектор - Плотников Ю.В.
- гл. конструктор - Дубынин Е.В.
- инженеры - Бочкарев В.М.
- Литовских Е.И.

ООО "АЛЕФ" - ПРОЕКТНАЯ МАСТЕРСКАЯ
 тел. (343)344•90•26 , e-mail: alefart@yandex.ru ,
 сайт: <http://alefart.ru>
 Адрес: 620075 г. Екатеринбург,
 ул. Горького, 63, оф. 301

