


Проект специализированного жилого комплекса Центр Научно - Студенческого Развития



Специализированный жилой комплекс и его функциональное зонирование

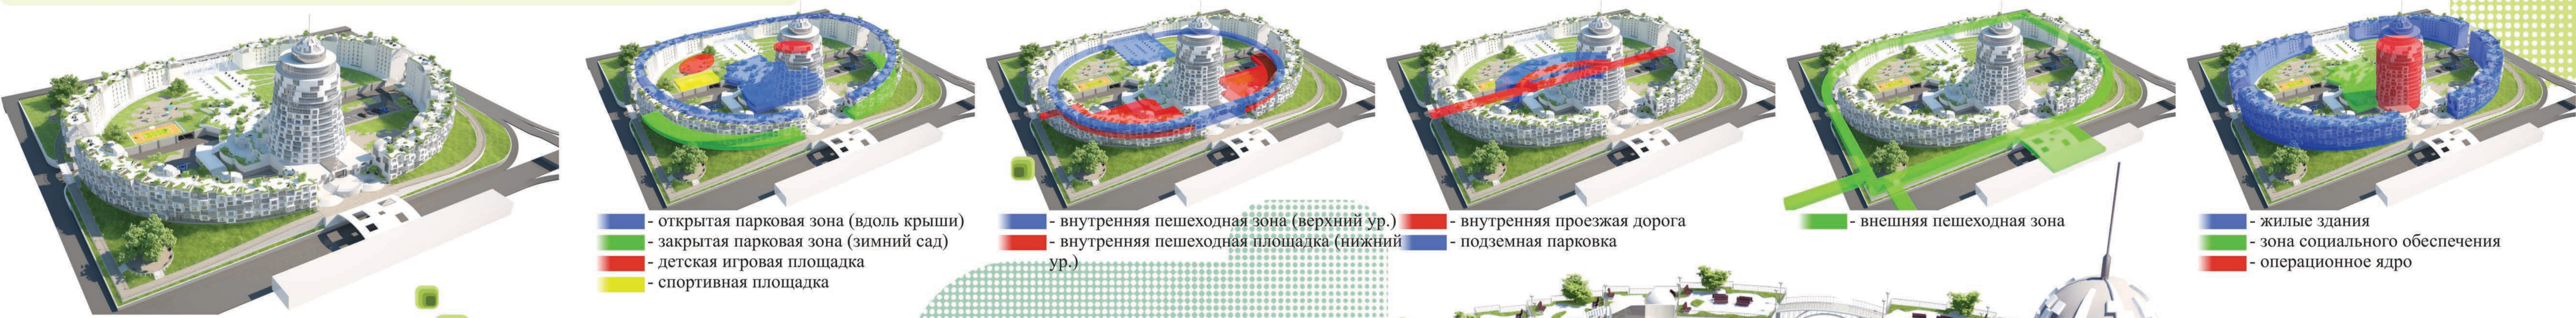

- открытая парковочная зона (вдоль крыши)
- закрытая парковочная зона (зимний сад)
- детская игровая площадка
- спортивная площадка
- внутренняя пешеходная зона (верхний ур.)
- внутренняя пешеходная площадка (нижний ур.)
- внутренняя проезжая дорога
- подземная парковка
- внешняя пешеходная зона
- жилые здания
- зона социального обеспечения
- операционное ядро

Генеральный план М 1:1000



Ситуационный план М 1:10000

