

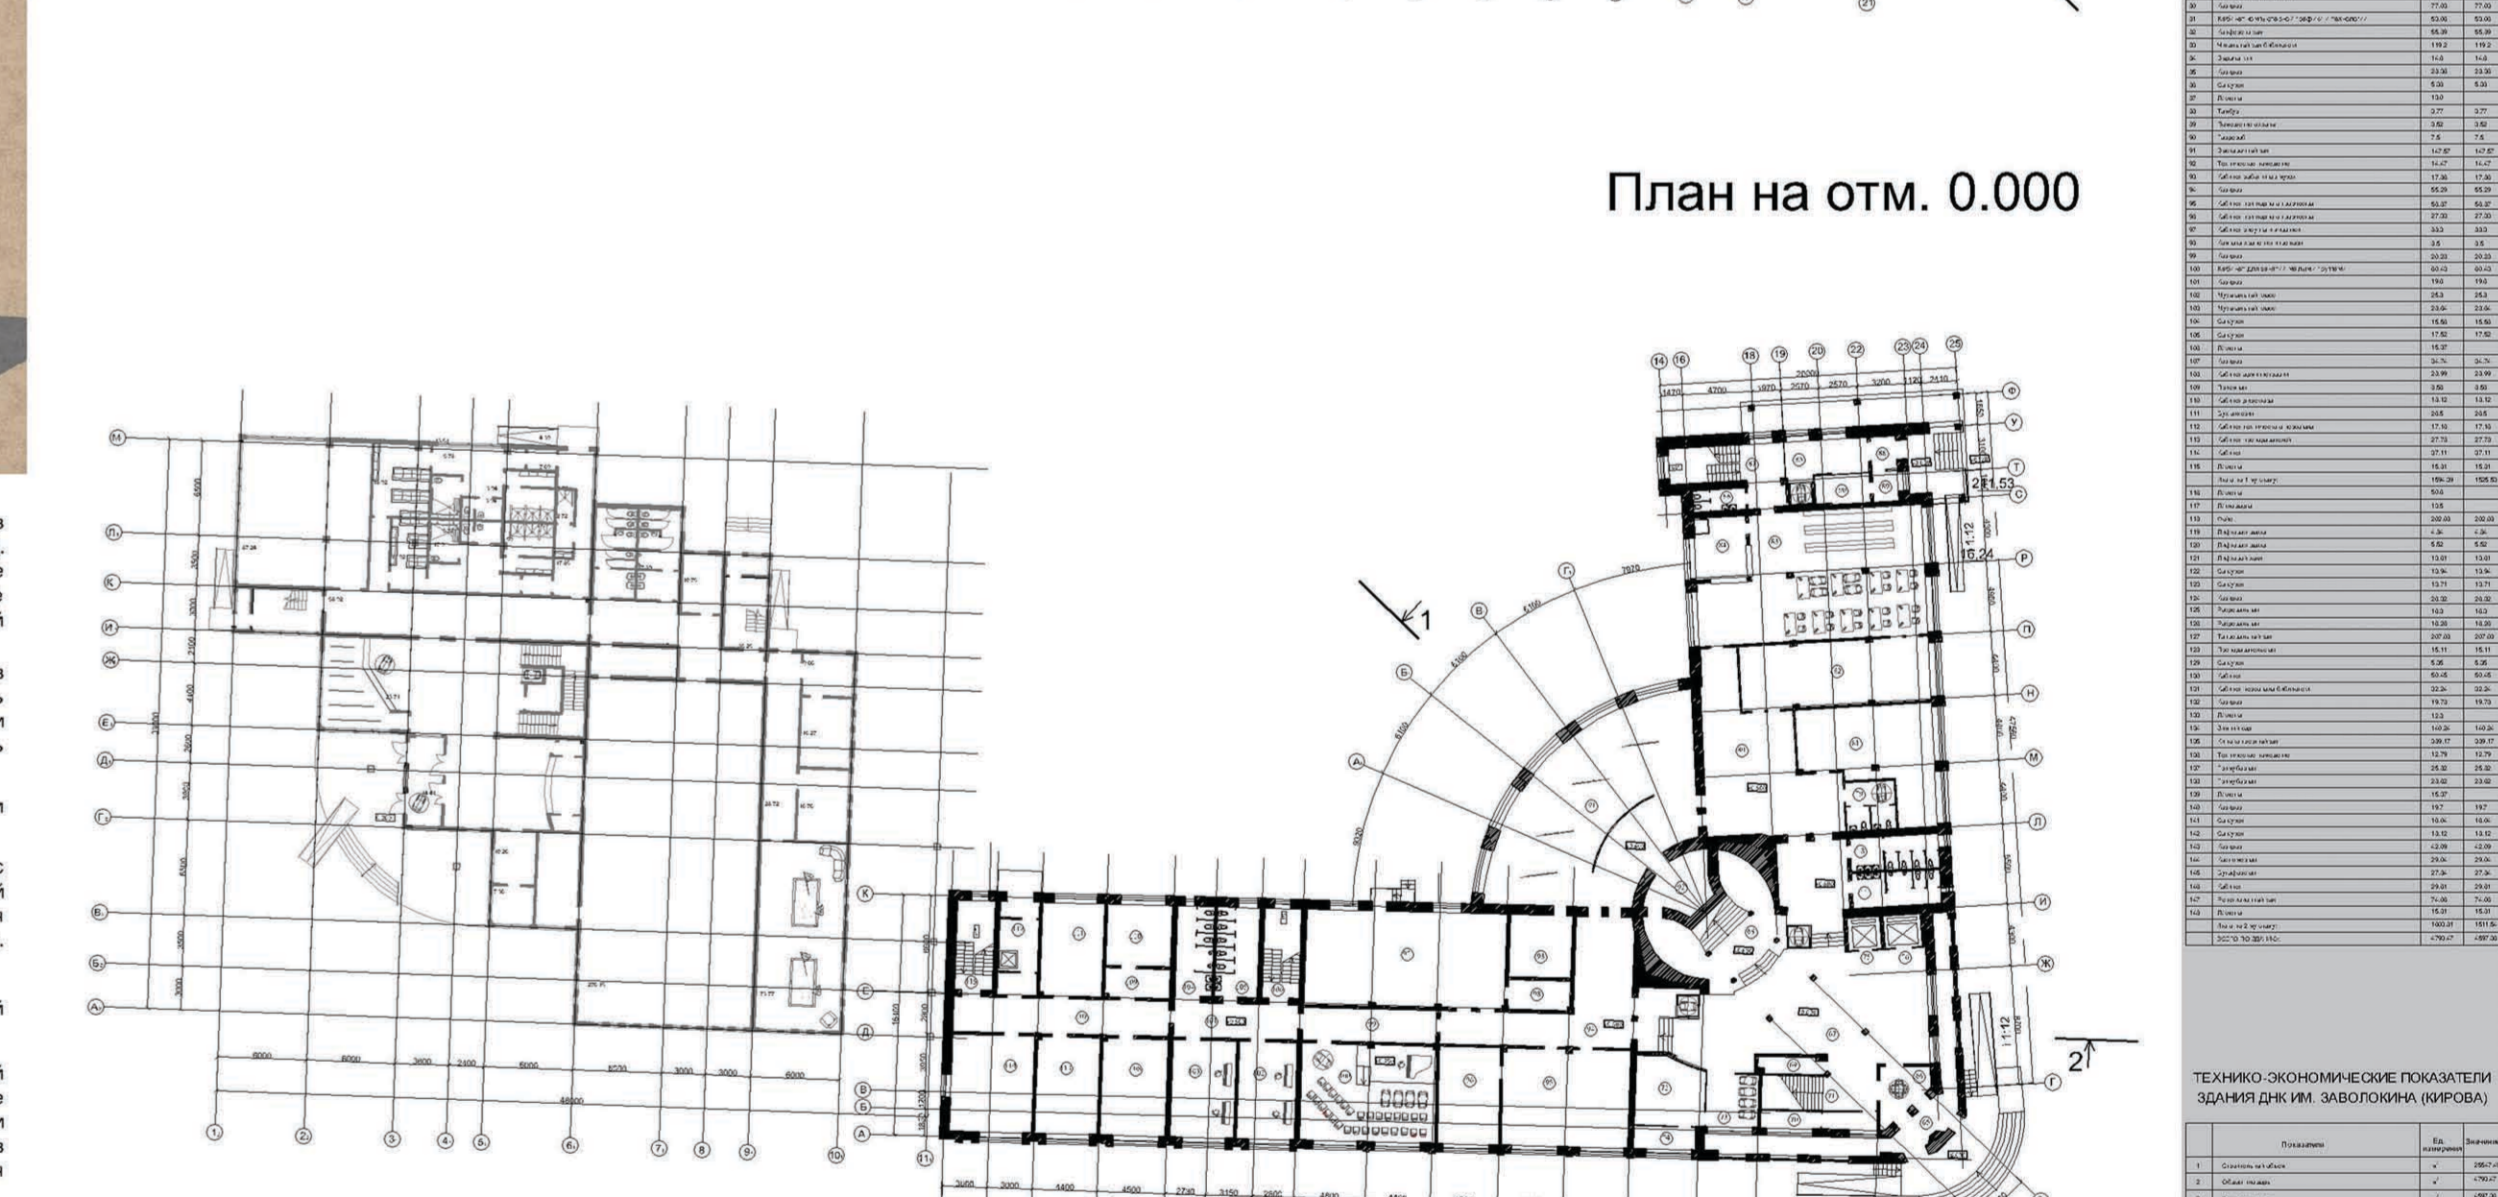
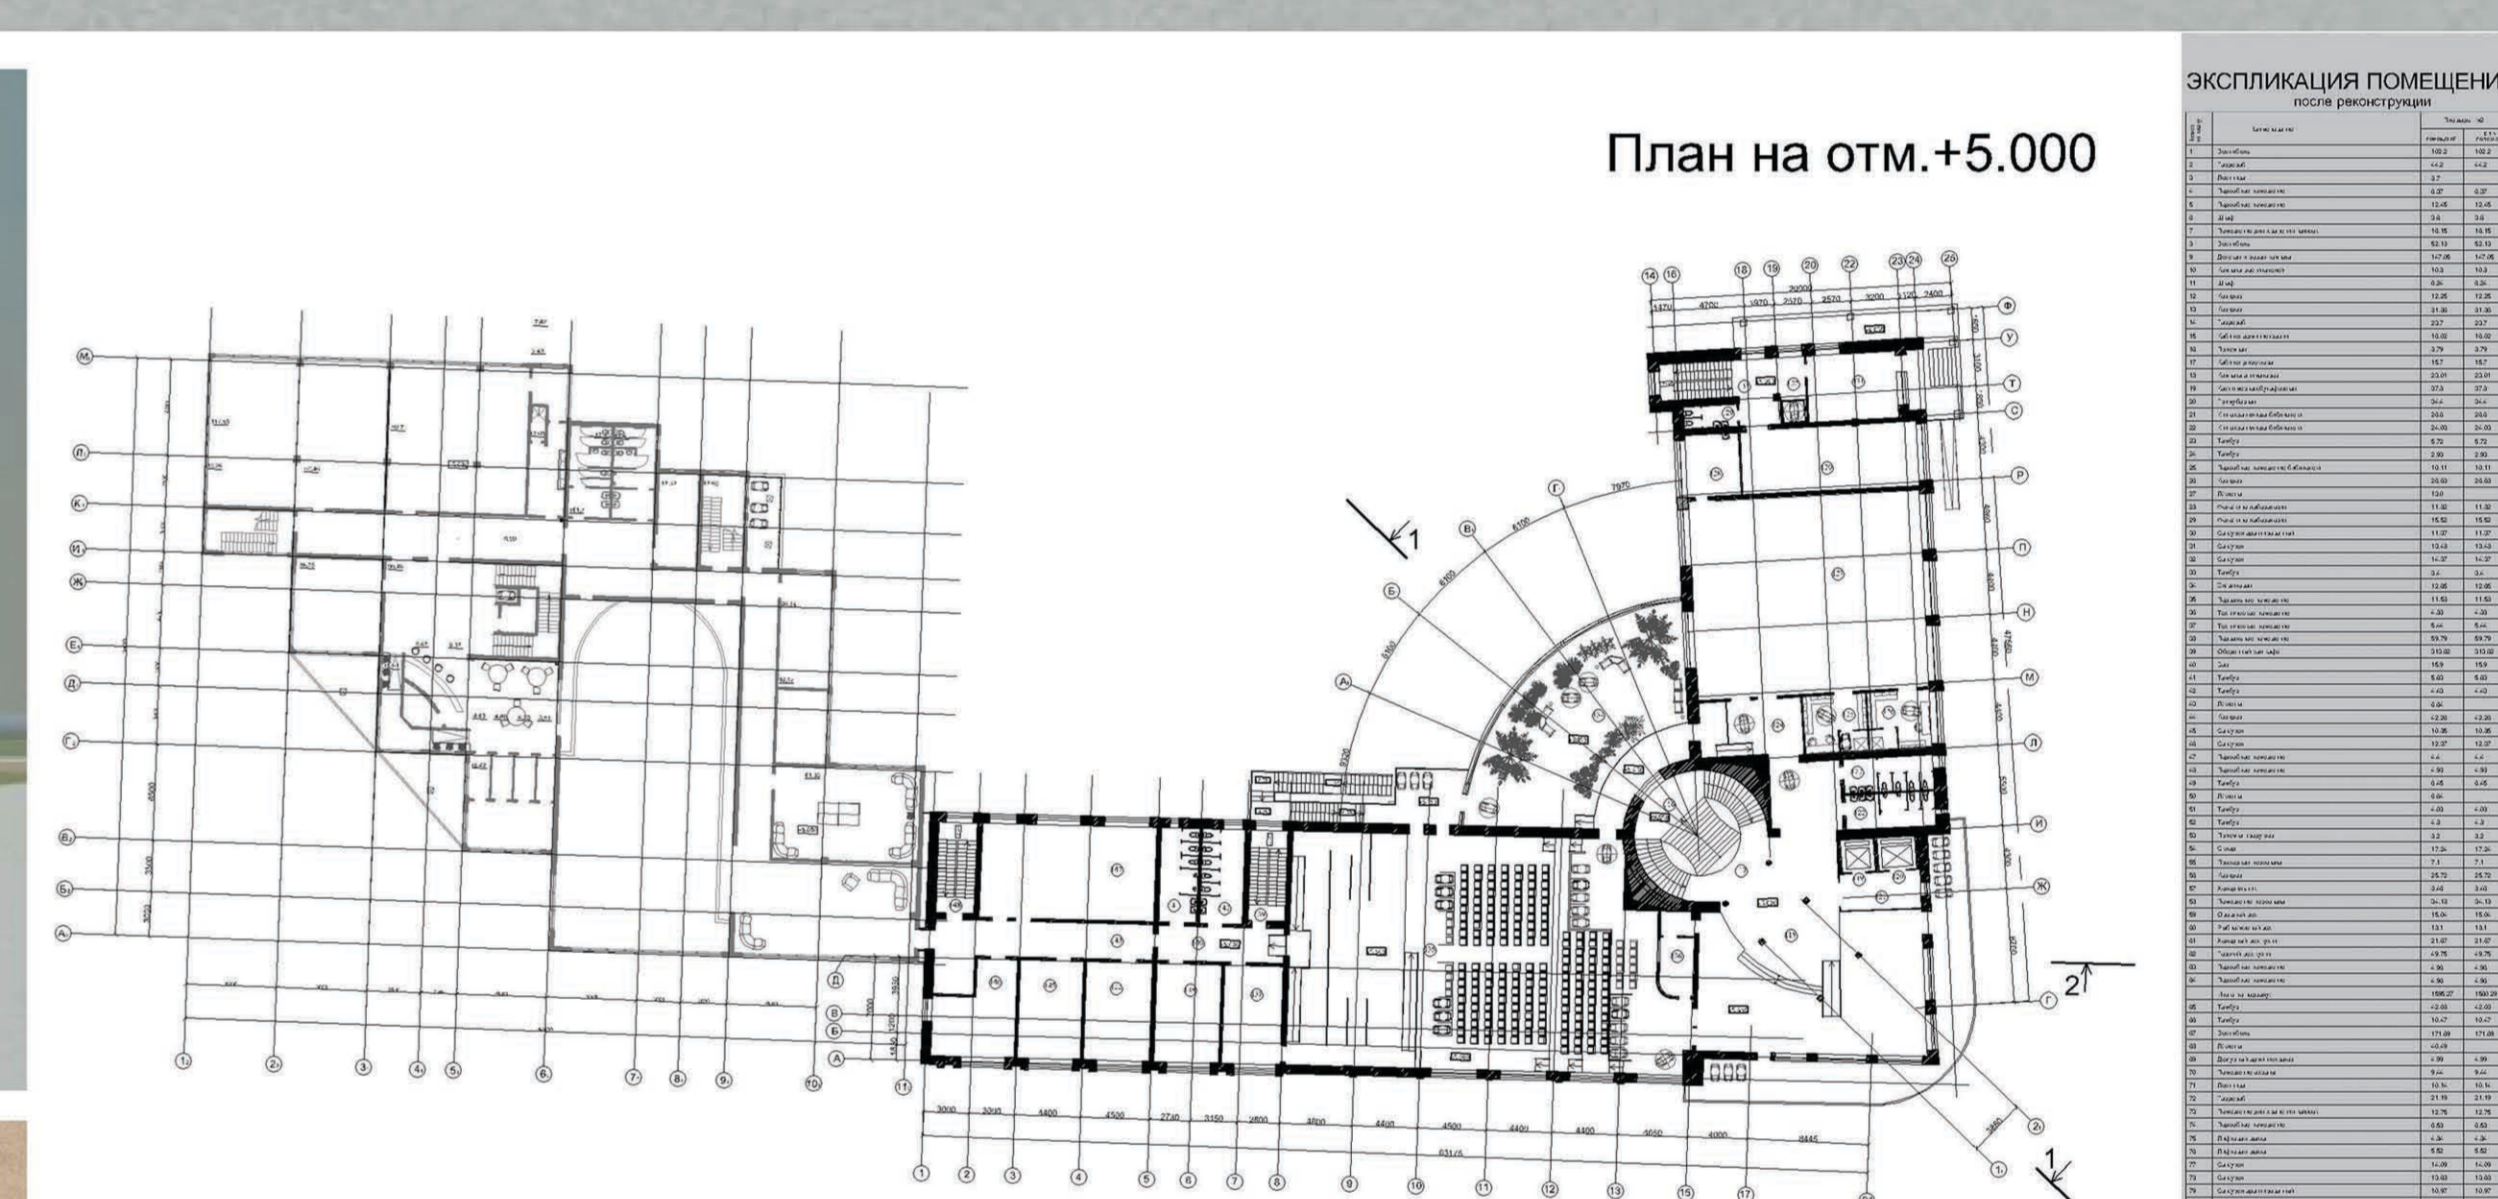


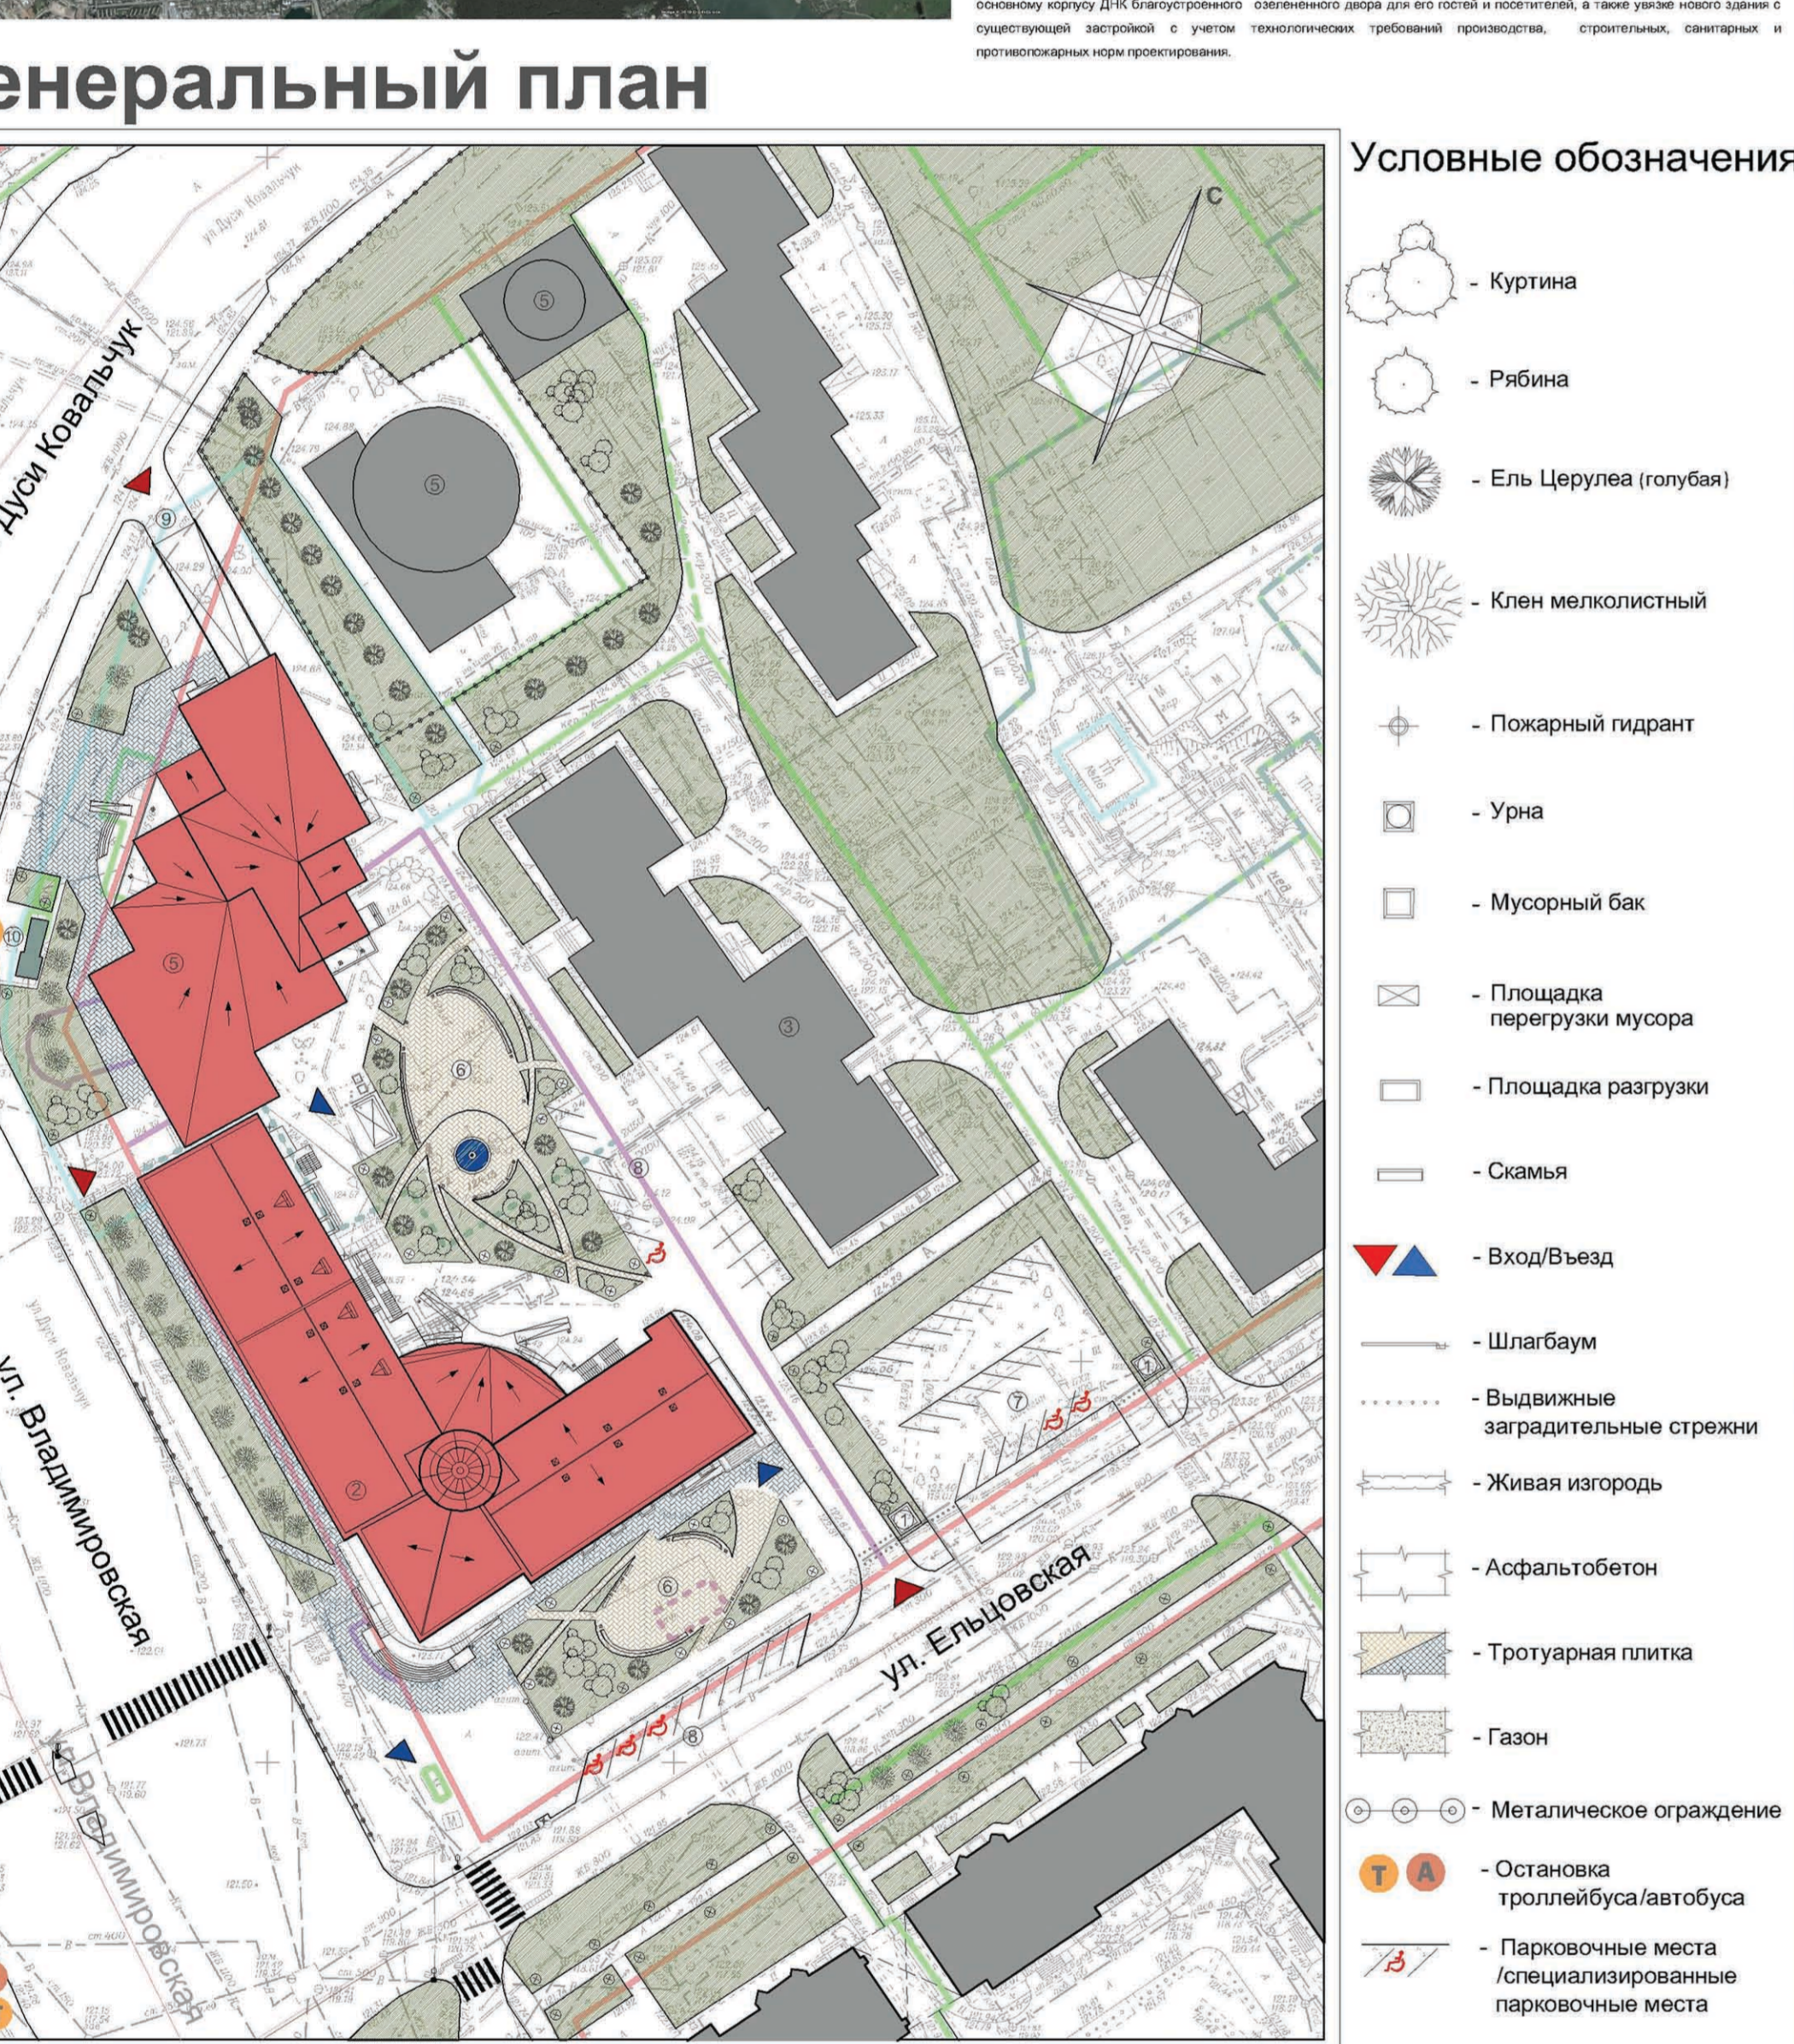

Модернизация ДНК им.Г.Д.Заволокина (С.М.Кирова) в г. Новосибирске

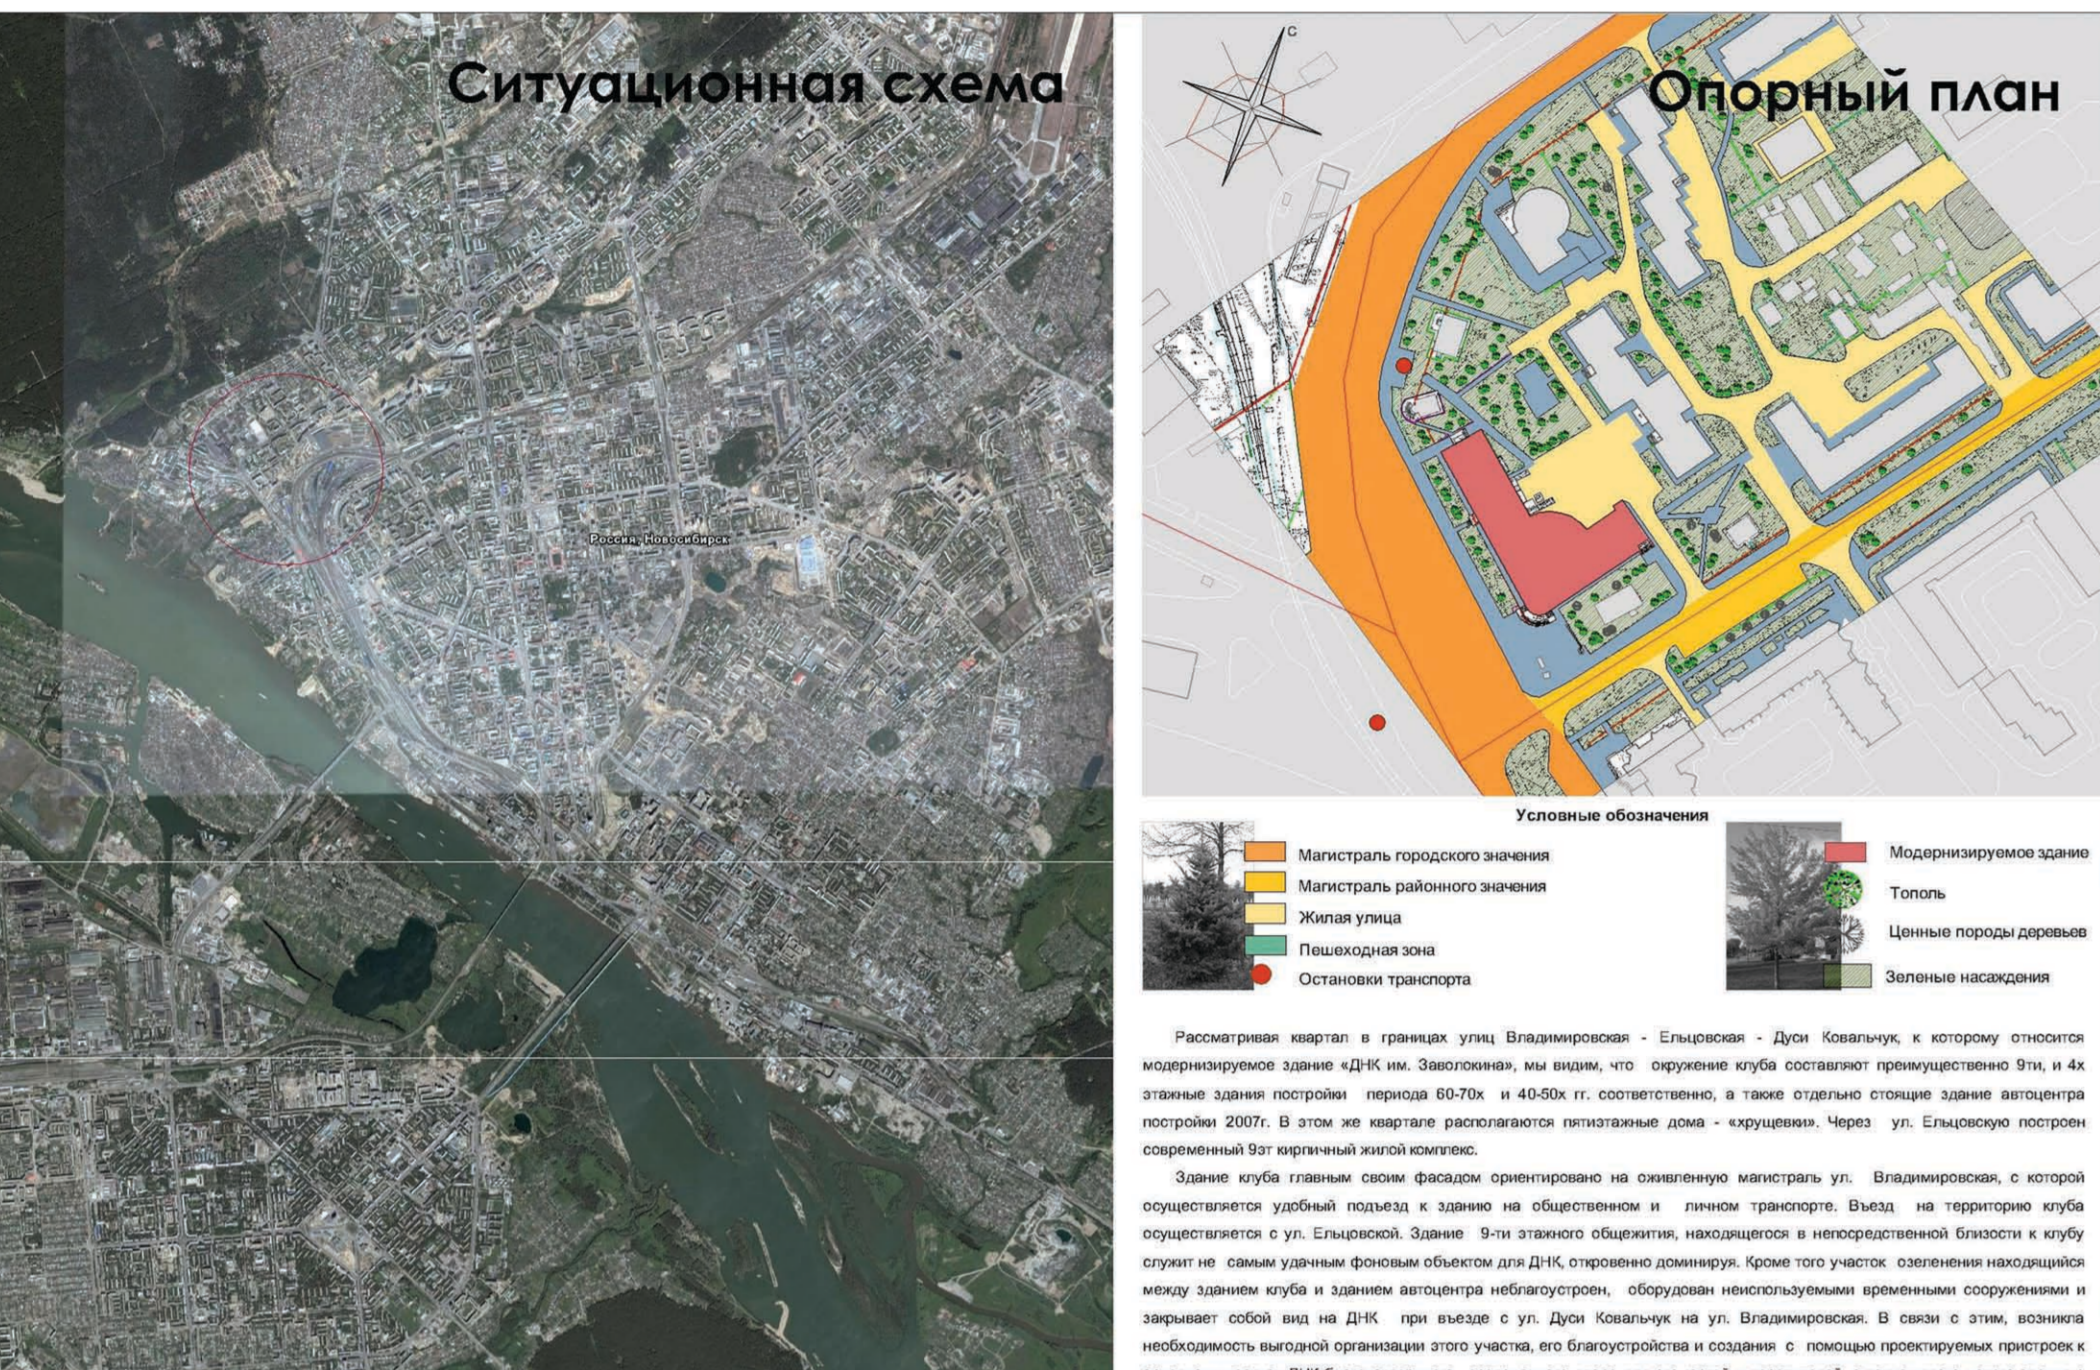

Технико-экономические показатели генплана



№ п.п.	Наименование показателя	Площадь, м²
1	Площадь участка	7960,4
2	Площадь застройки	3513,2
3	Площадь озеленения	1325,3
4	Площадь проездов	893,9
5	Площадь других твердых покрытий:	
6	асфальтобетон	1012,8
7	тротуарная плитка	815,4

Ведомость элементов благоустройства

№ п.п.	Наименование показателя	Площадь, м²	шт.
1	Покраска	1012,8	
2	Асфальтобетон	1012,8	
3	Тротуарная плитка	815,4	
4	Газон	1325,3	
5	Элементы озеленения 1.03966889		
6	Куртина		14
7	Рабина		5
8	Ель Шедрупа (голубая)		17
9	Клен мелколиственный		20



Схема предлагаемого функционального зонирования территории ДК

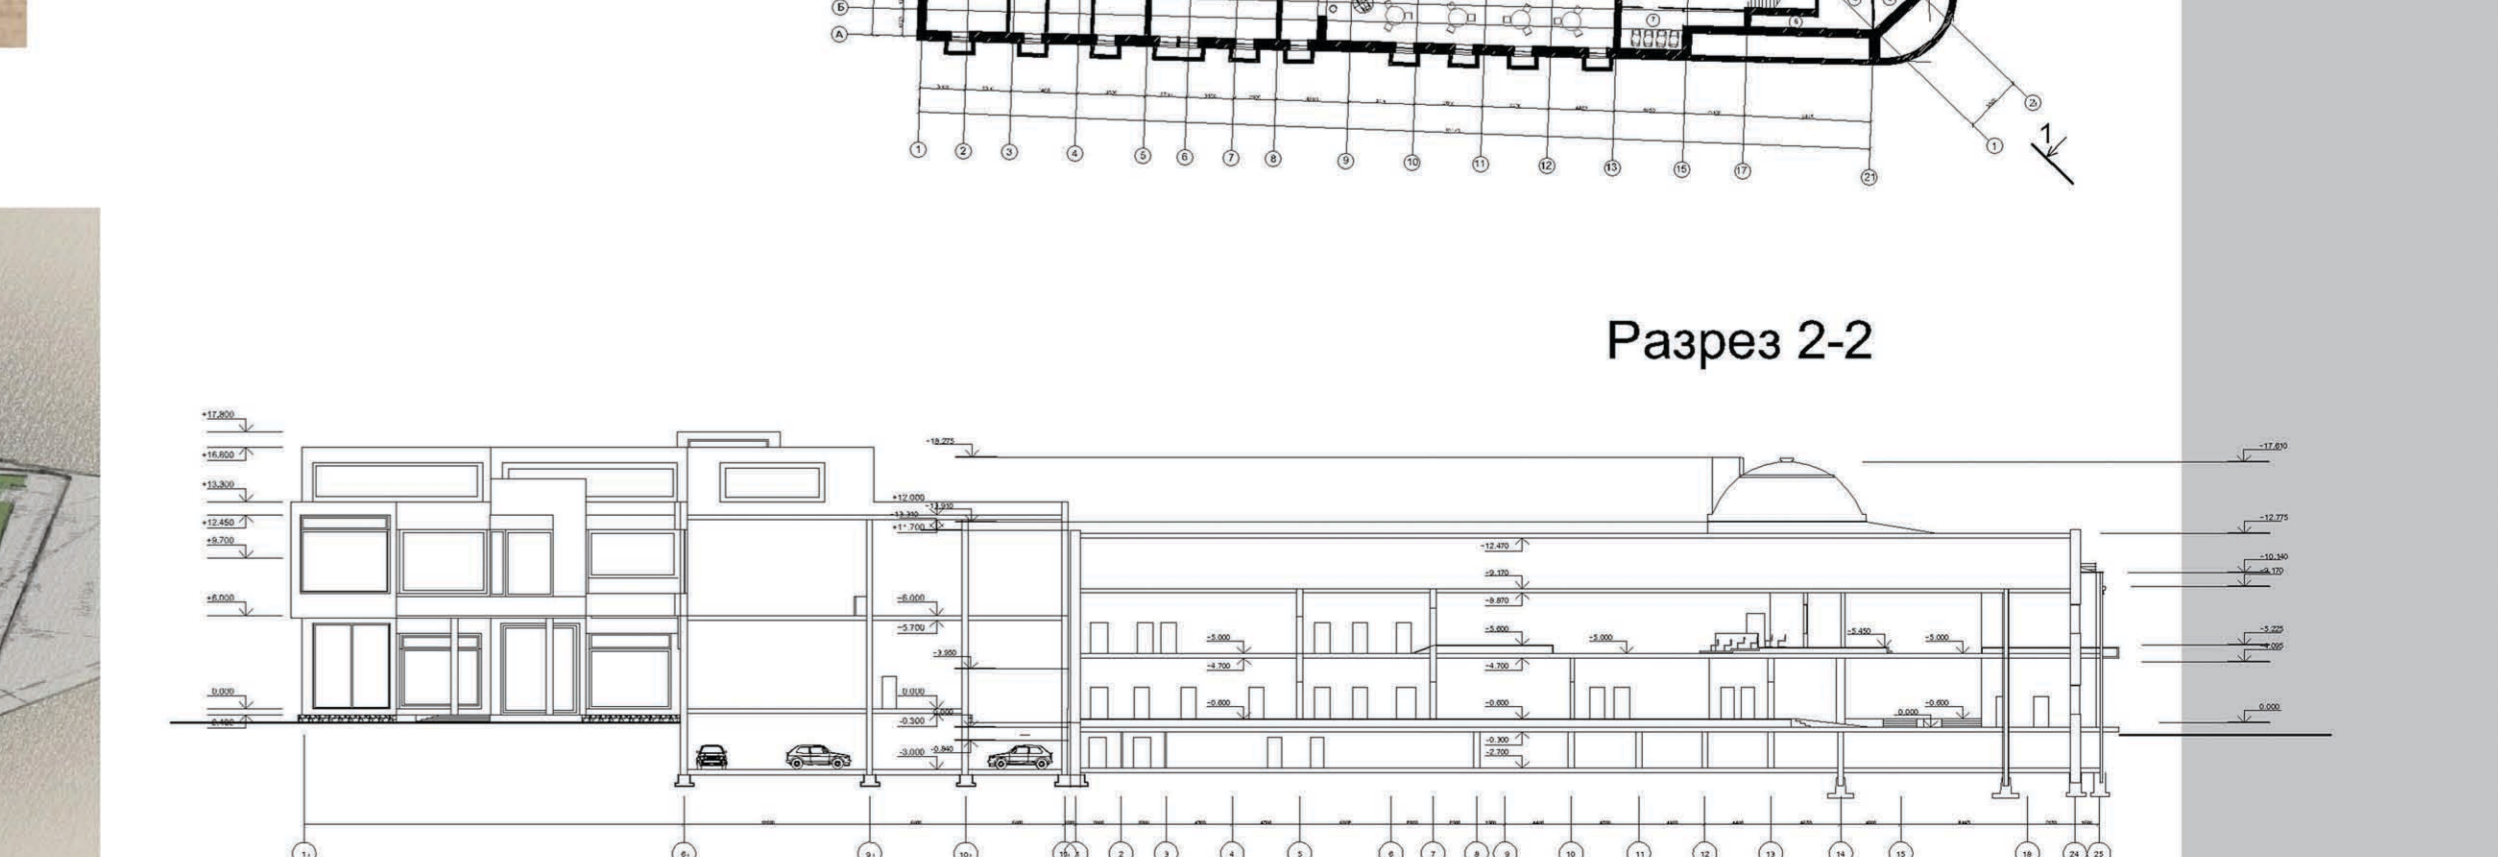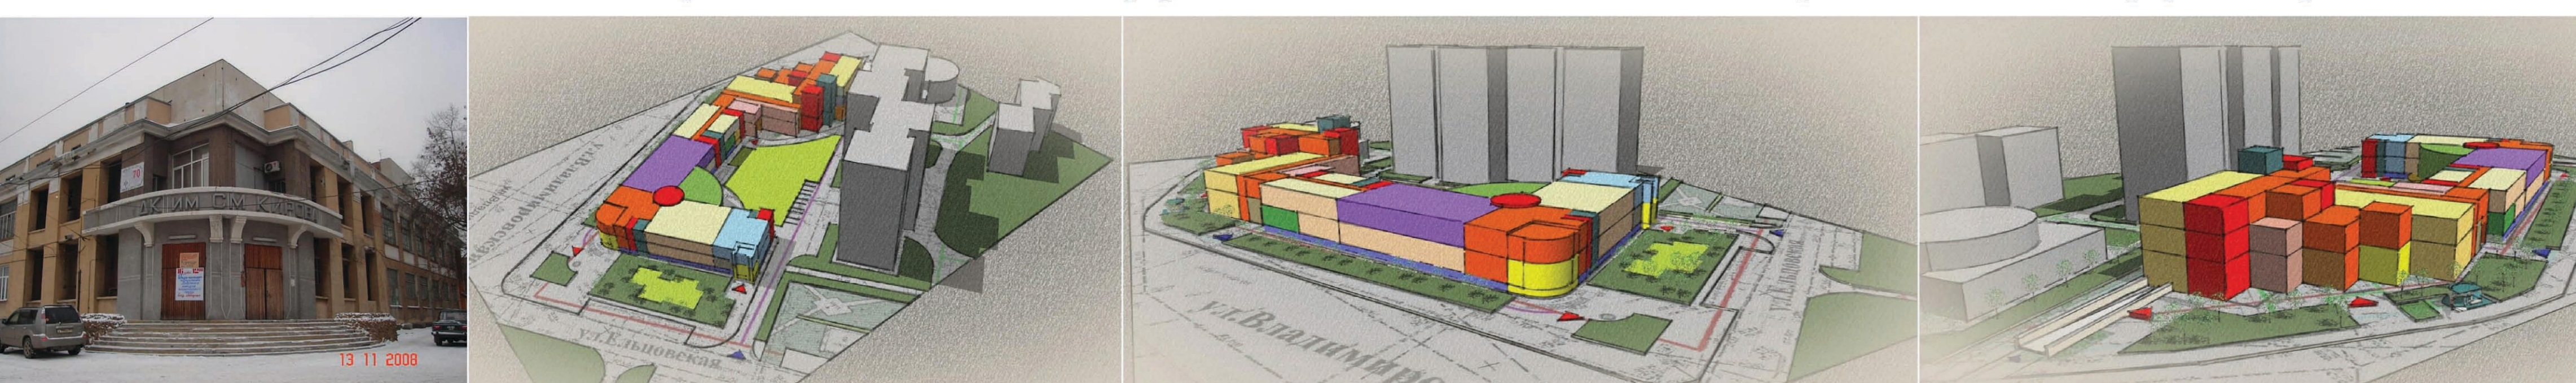

Условные обозначения

Вертикальные коммуникации	Входной узел	Учебно-кружковые помещения	Административные помещения	Санитарно-технические помещения	Подвальные помещения
Горизонтальные коммуникации	Помещения для спорта и отдыха	Общественные помещения	Музейные помещения	Зрительный зал	Библиотека

Автор проекта: Александрова Антонина Александровна
 Руководитель: Курбатова Надежда Владимировна