



Кабинет руководителя 2

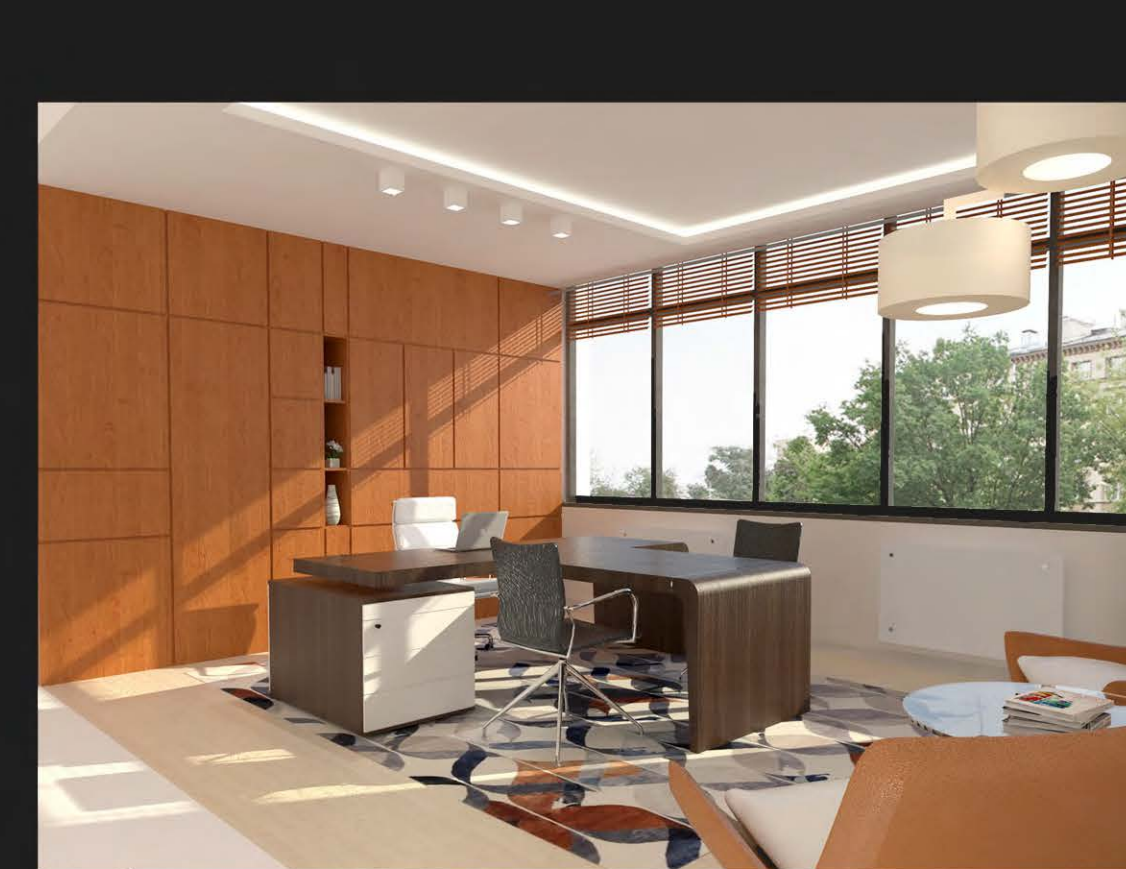


Кабинет руководителя 2




Рабочее помещение

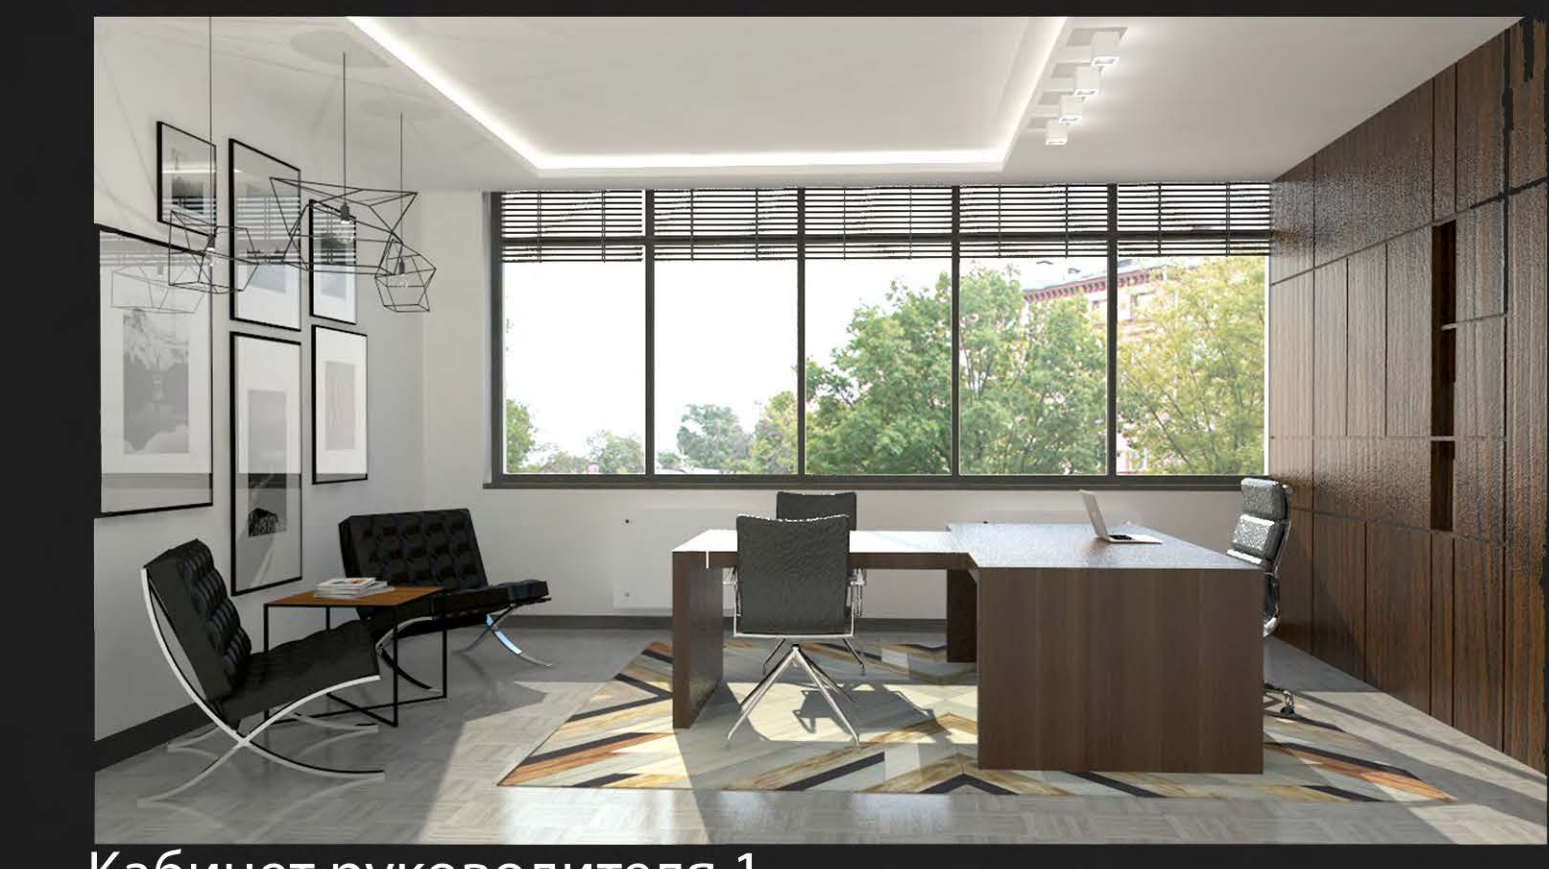

Кабинет руководителя 1

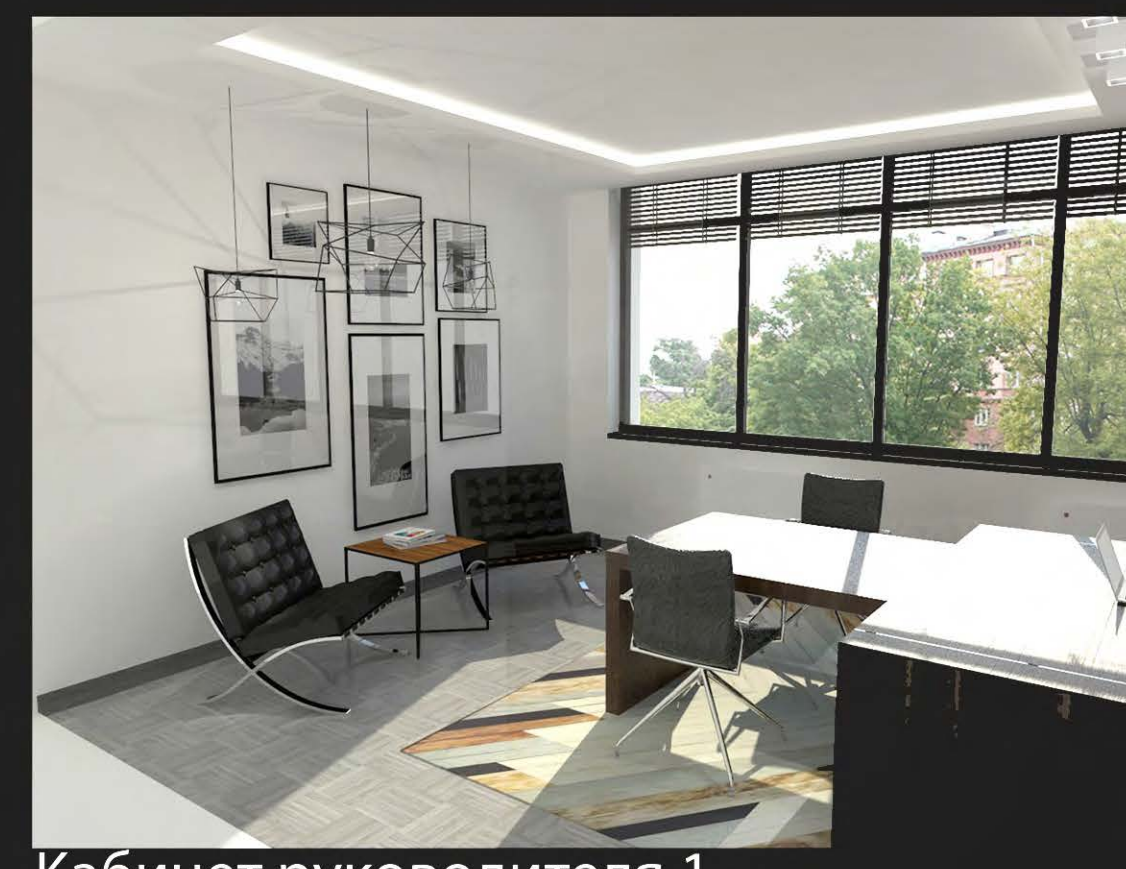

Кабинет руководителя 1

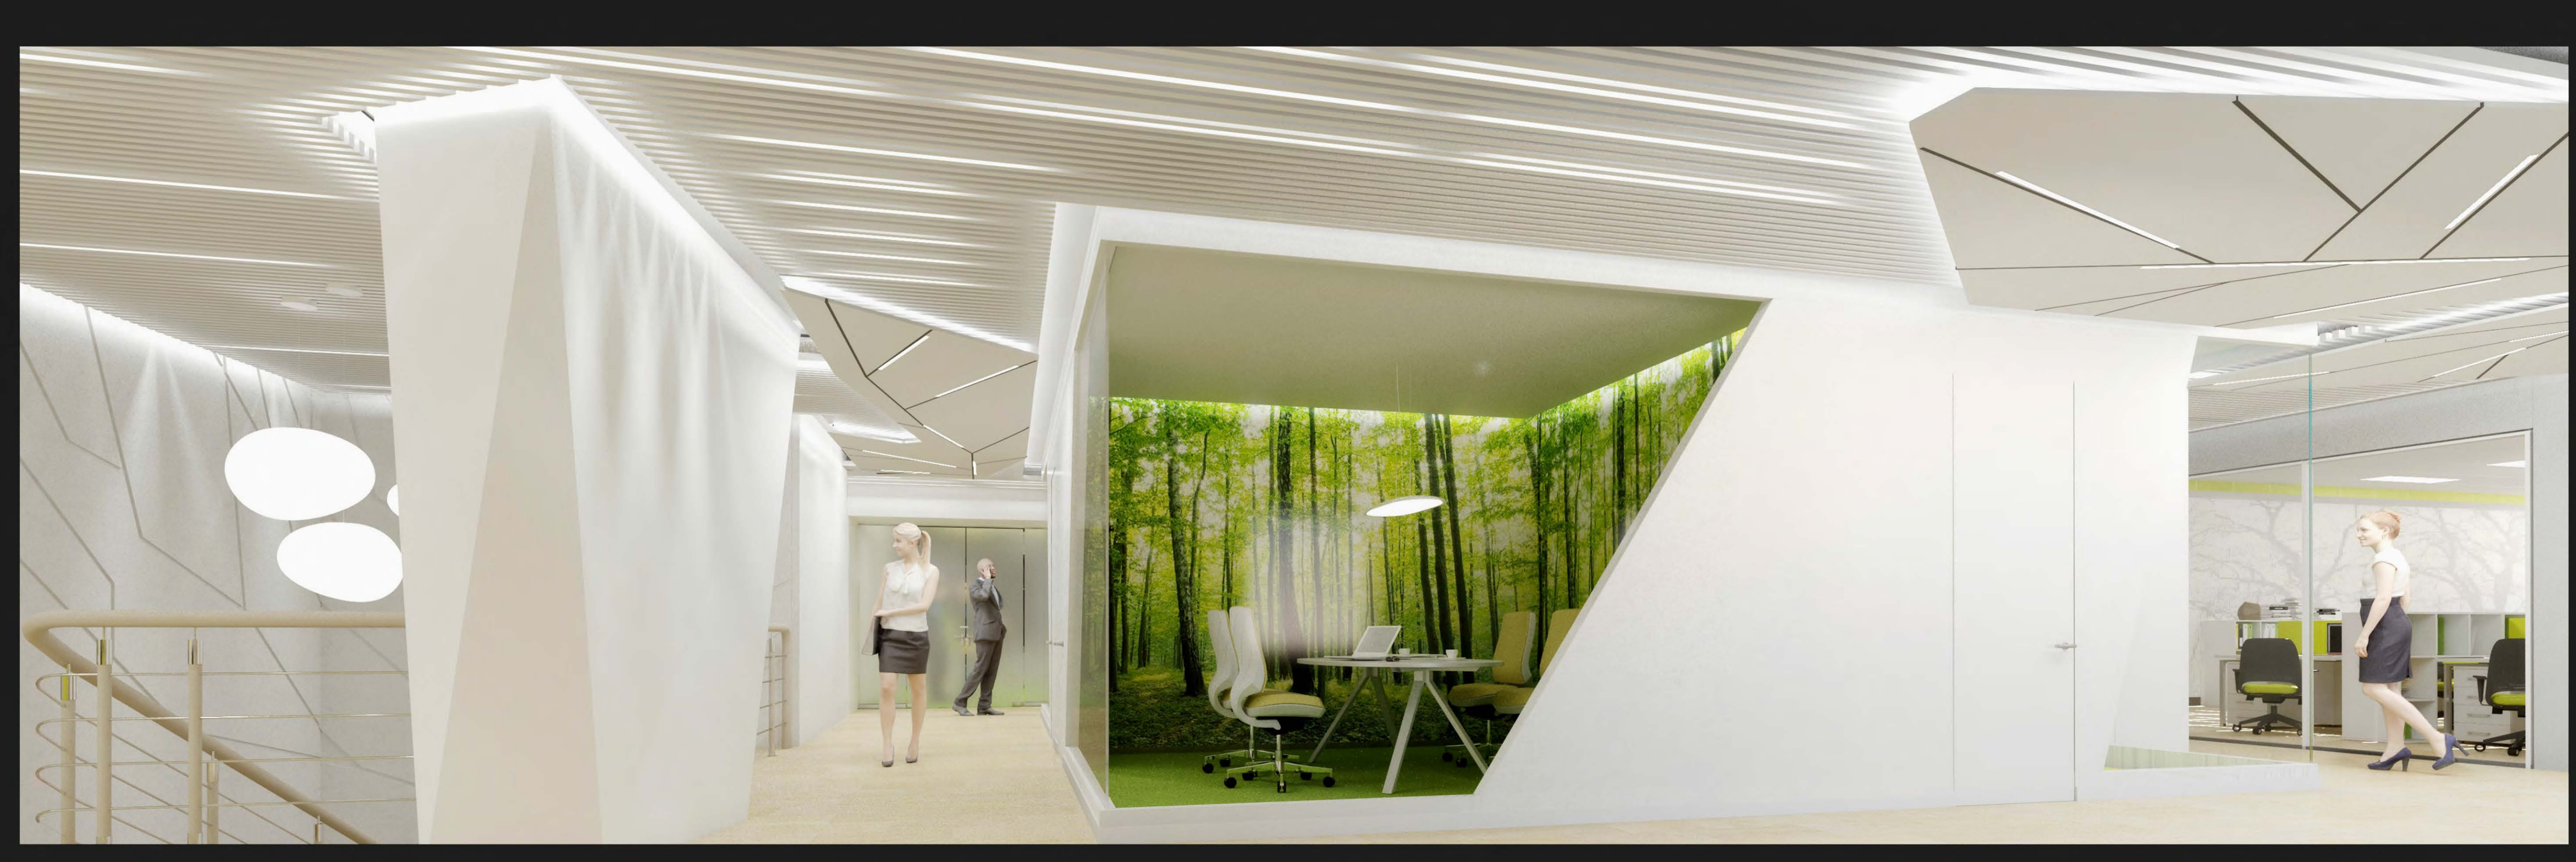

Аннотация

Заказчик, группа компаний «Тиннер-В», занимается продажей экологически чистых продуктов питания и лекарственных препаратов. По желанию заказчика дизайн-проект офисных помещений должен быть максимально приближен к эко-стилю. Основной целью авторов проекта было создать атмосферу близости к природе. Таким образом, сформировался девиз проекта - ОКНО В ПРИРОДУ. Три помещения переговорных решены в образах природных элементов - воздуха, дерева и воды. Интерьеры переговорных хорошо видны сквозь прозрачные остекленные перегородки и контрастируют с монохромным пространством холла и коридоров. Графика речных потолков холла и коридоров чередуется стилизованными листьями из мембранных тканевых материалов, по контуру которых устроена светодиодная подсветка. В коридорах организованы мягкие зоны для бесед и телефонных переговоров. Стойку ресепшн и скамью для посетителей проектом предлагается выполнить в материалах, имитирующих натуральный камень. Декоративная заставка за стойкой ресепшн продолжает тему листьев - принт на роль-шторах. Пространство обеденных зон и мини-кухонь разделено на три зоны в соответствии с заданием заказчика. Проектом предлагается выполнить эти три зоны в образах трех времен года - осени, лета, весны. Кабинеты руководителей решены демократично. Руководителями фирмы являются мужчина и женщина. Поэтому один кабинет выполнен более брутально, а другой - женственно. Проектом предлагается применение экологически-чистых материалов: тонкослойных декоративных штукатурок и керамической плитки для стен; натурального линолеума (mapoletto), паркетной доски и коврового покрытия, имеющего соответствующий гигиенический и противопожарный сертификат, для полов. Все освещение решено светодиодными энергосберегающими светильниками. Предполагается оборудование приточно-вытяжной вентиляционной системы с применением рекуперации.



Стойка ресепшн




Вид на главную лестницу

**ИНТЕРЬЕРЫ ОФИСНЫХ ПОМЕЩЕНИЙ ГРУППЫ КОМПАНИЙ ТИННЕР-В (общая площадь 900м<sup>2</sup>)**  
**авторский коллектив: дизайн-проектное бюро «Архитоника» (конт. +7 913 904 80 85)**  
**руководитель проекта: Антонина Крутухина**  
**арх.: Юлия Козловская, Надежда Лукашова, Ксения Рябцовская, Кристина Кениг**



Холл

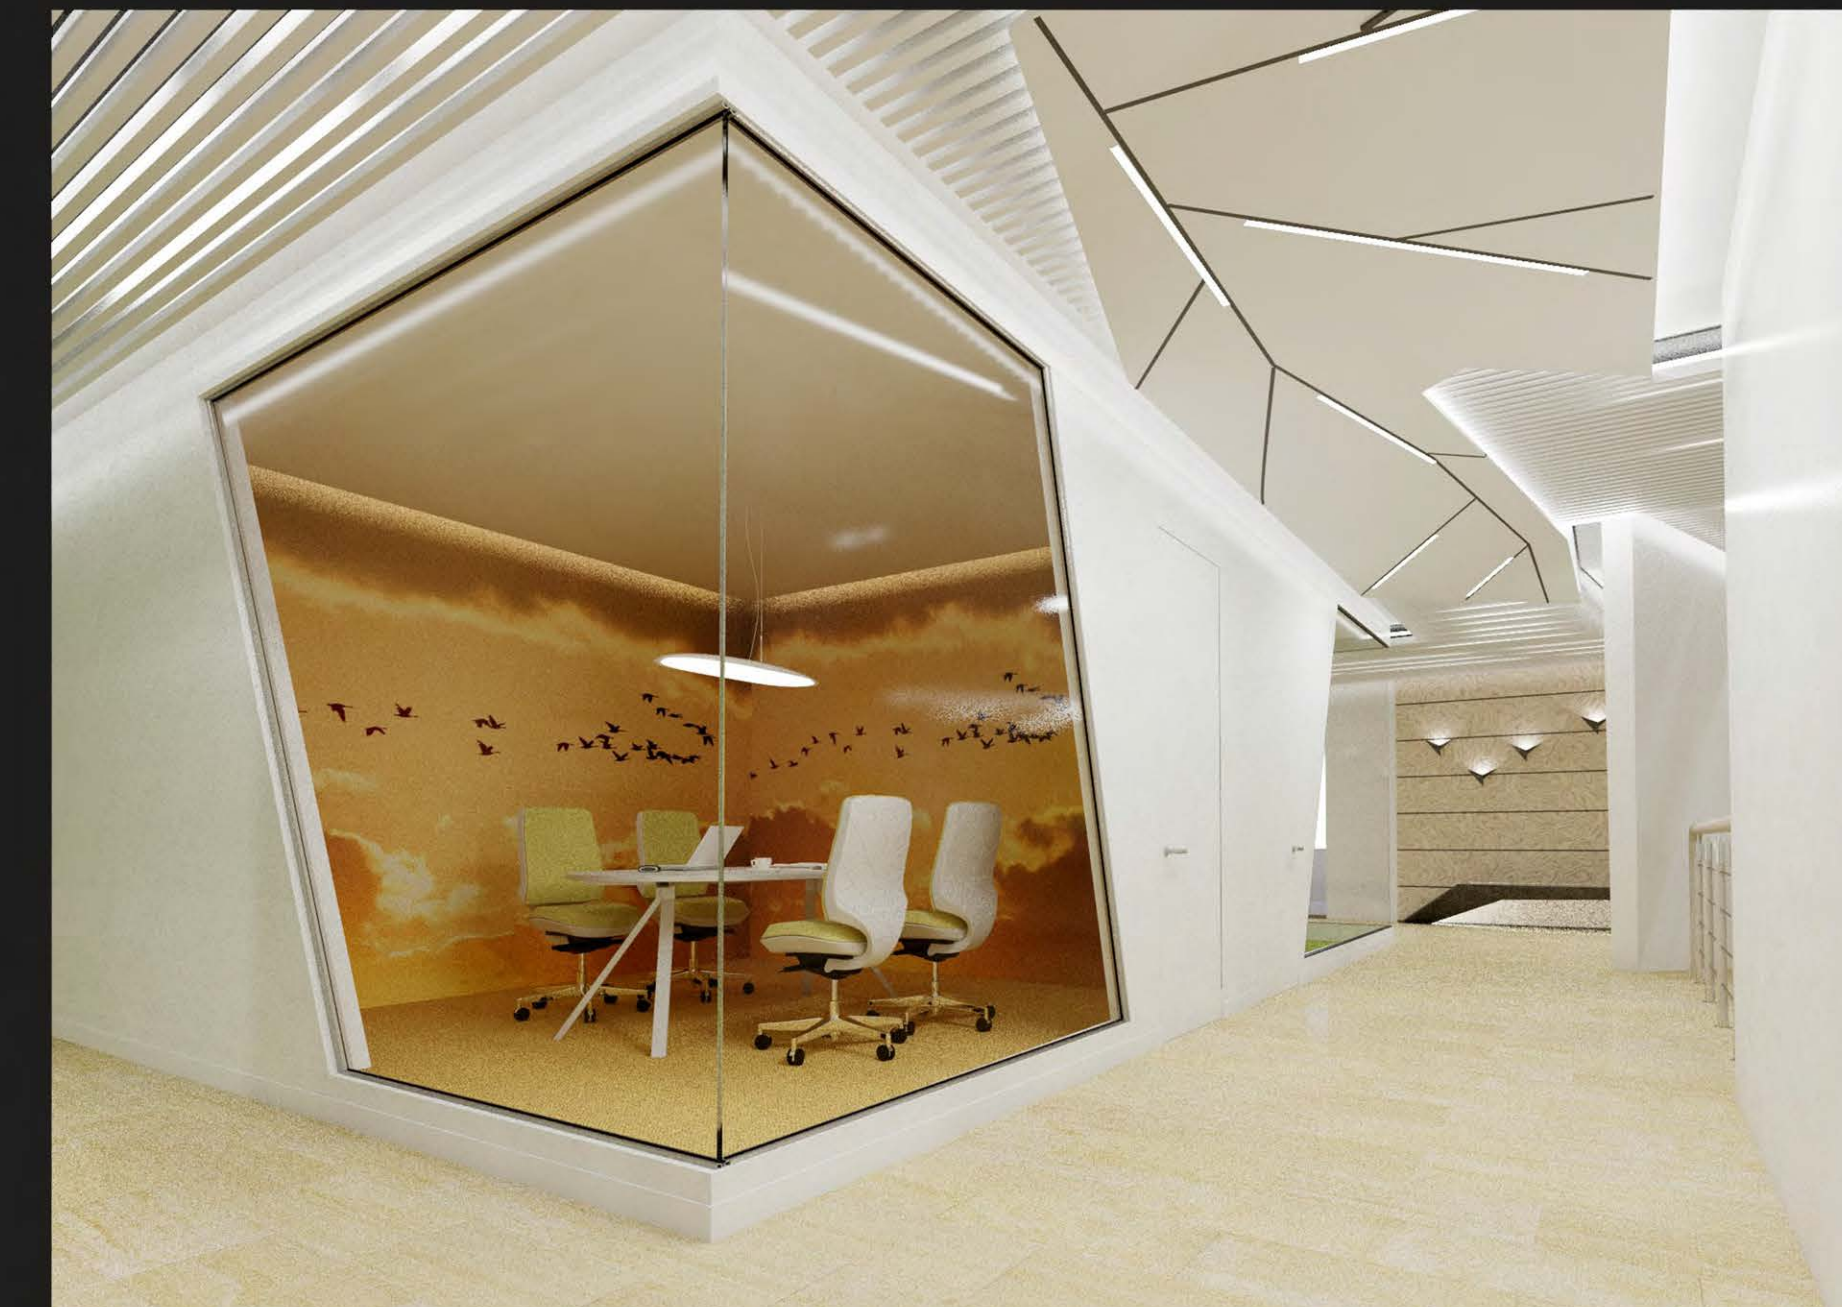

Переговорная. Элемент «воздух»



Переговорная. Элемент «дерево»




Переговорная. Элемент «воздух»




Вид на лестницу и холл из коридора



Универсальный зал

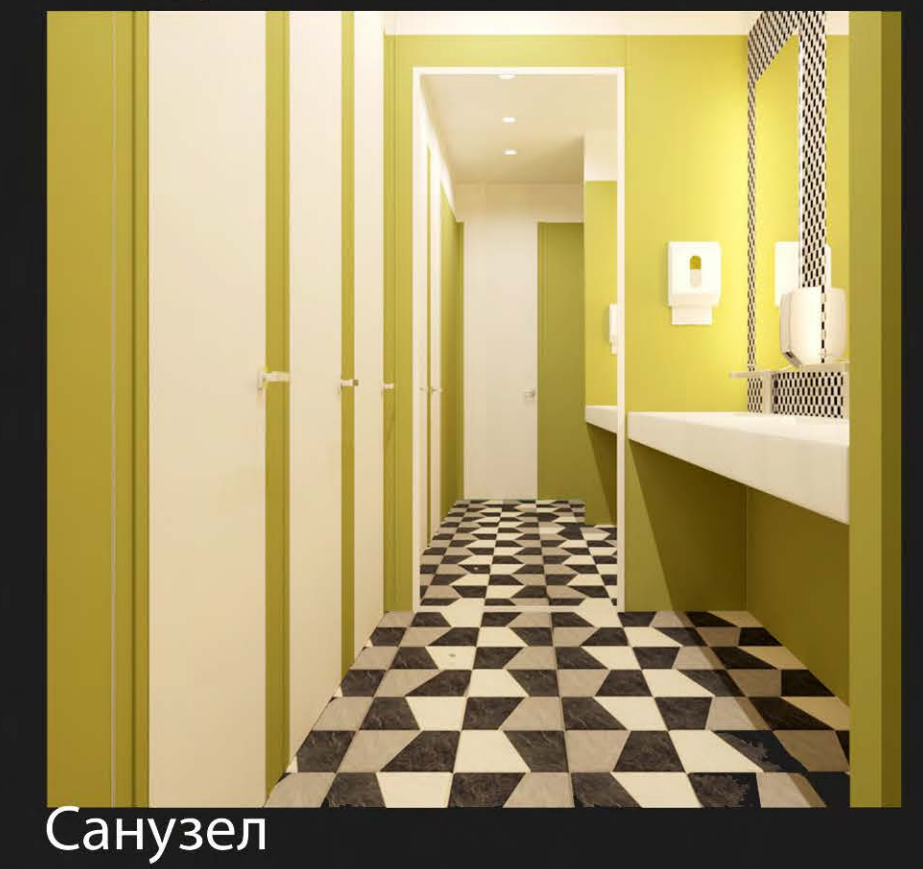

Санузел

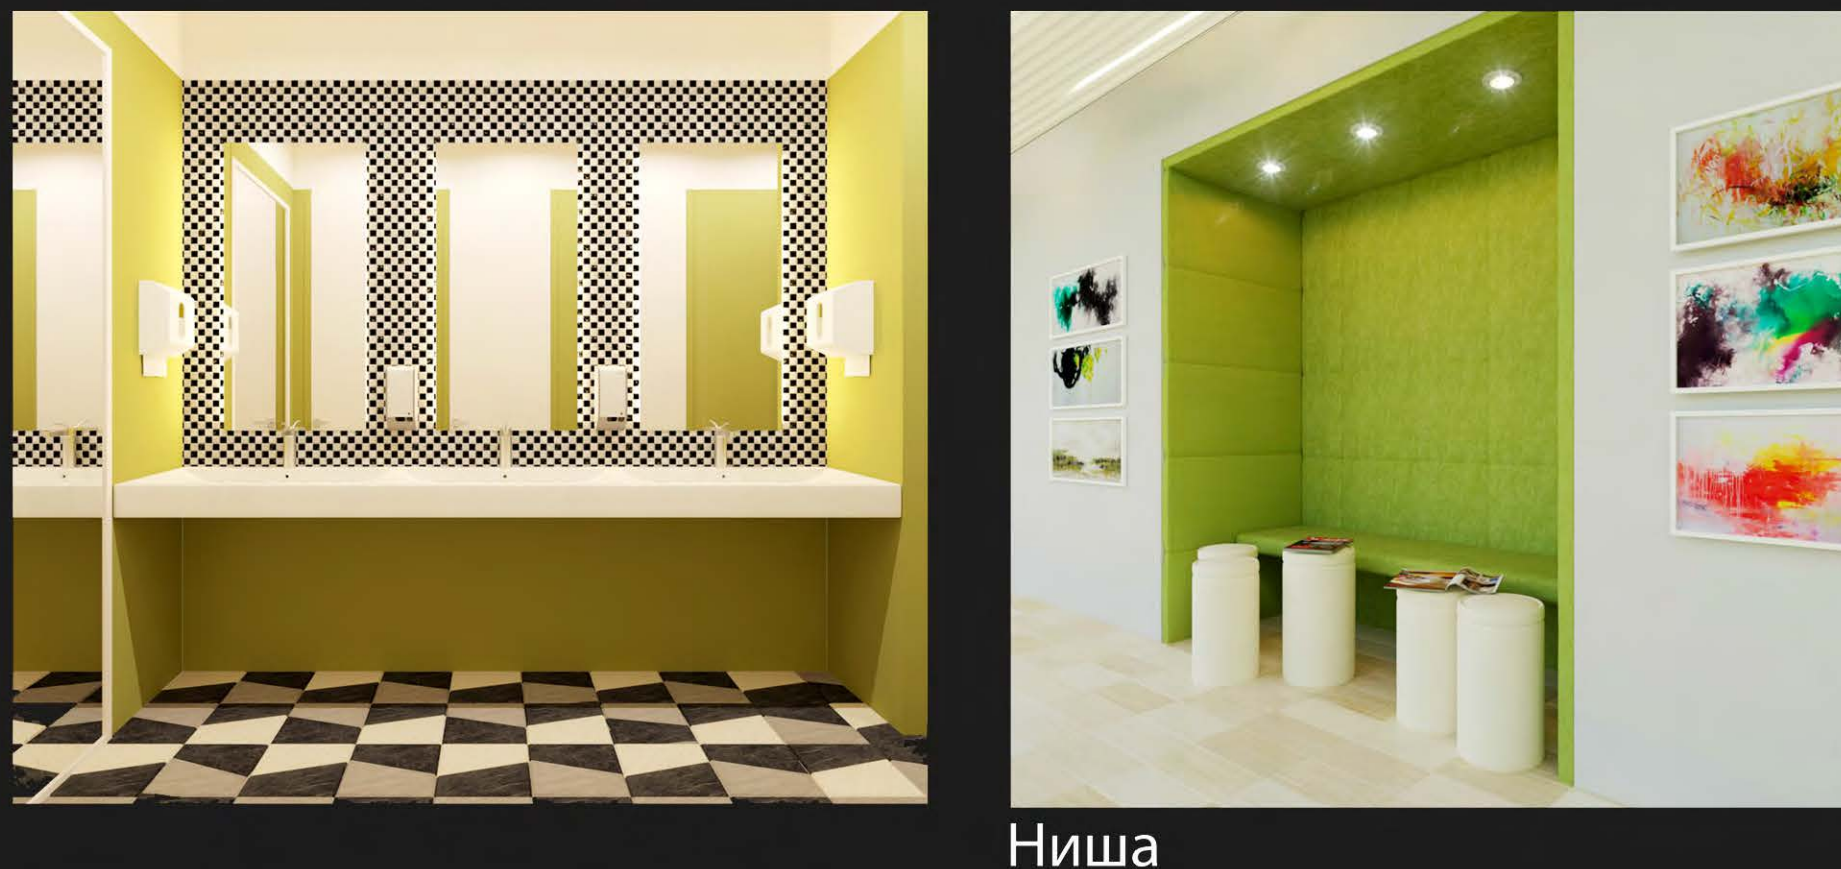

Ниша



Переговорная. Элемент «воздух»




Переговорная. Элемент «дерево»




Переговорная. Элемент «воздух»




Кухня 1 (зона осени)

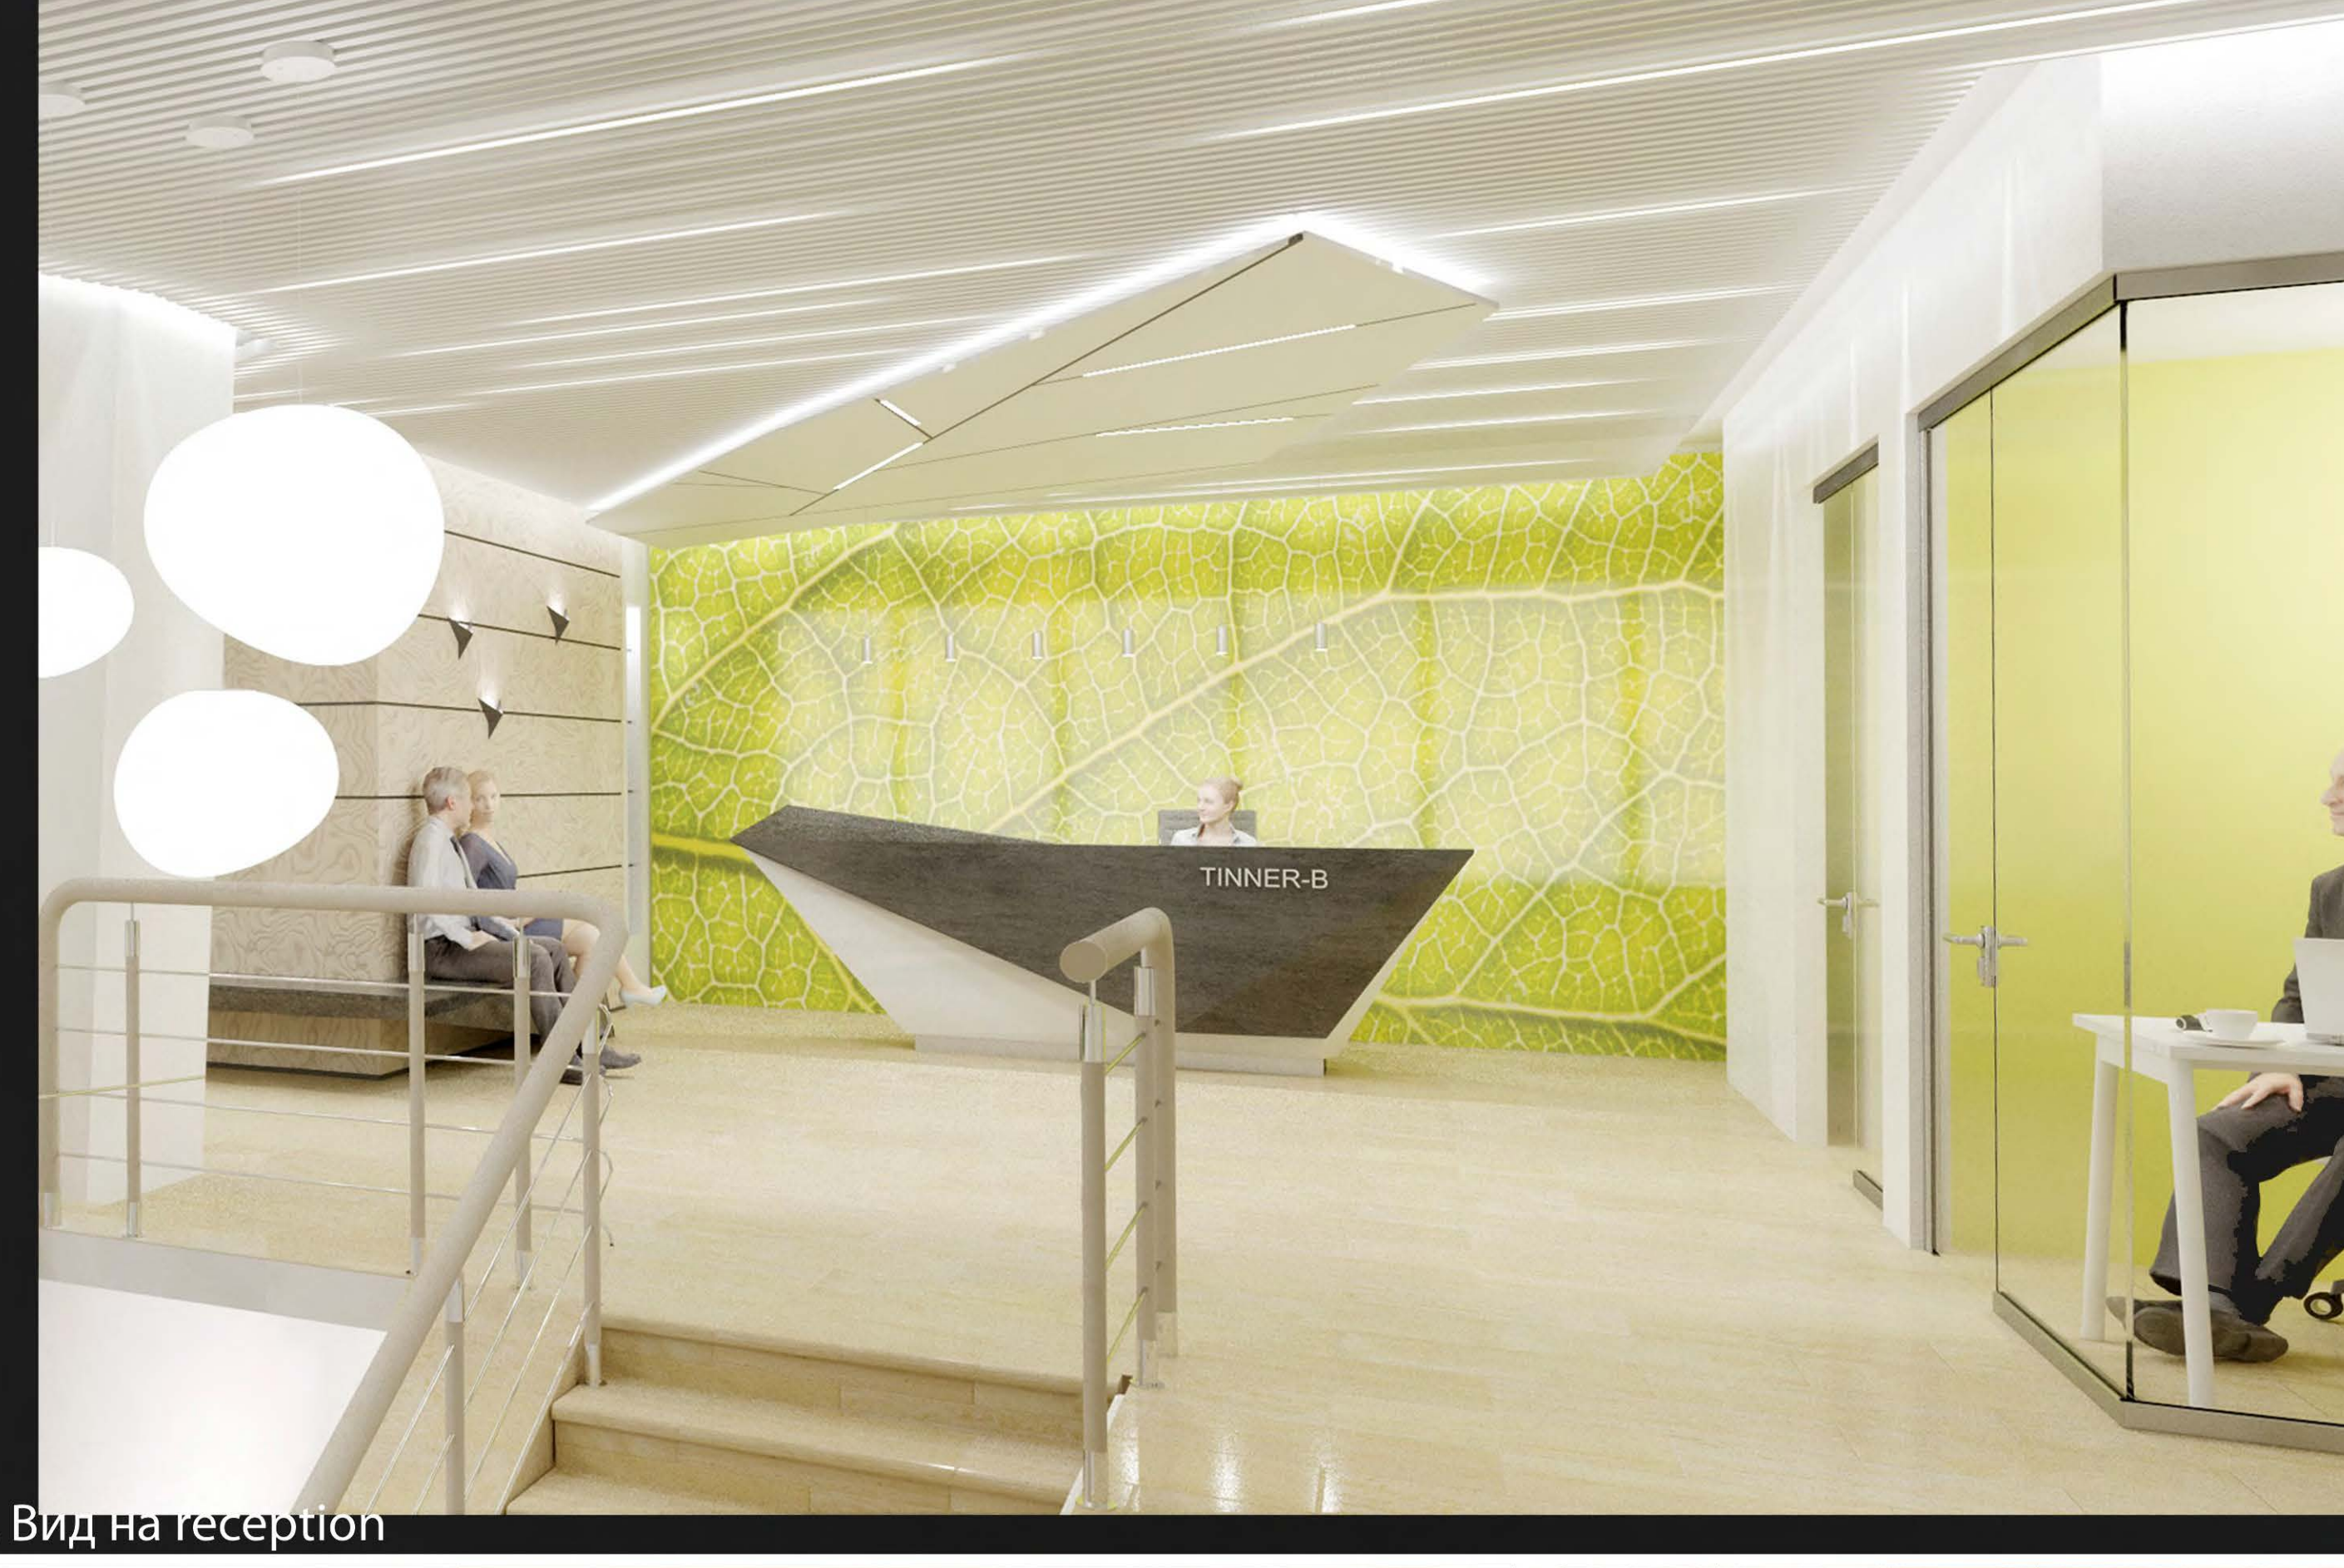

Холл. Вид на ресепшн

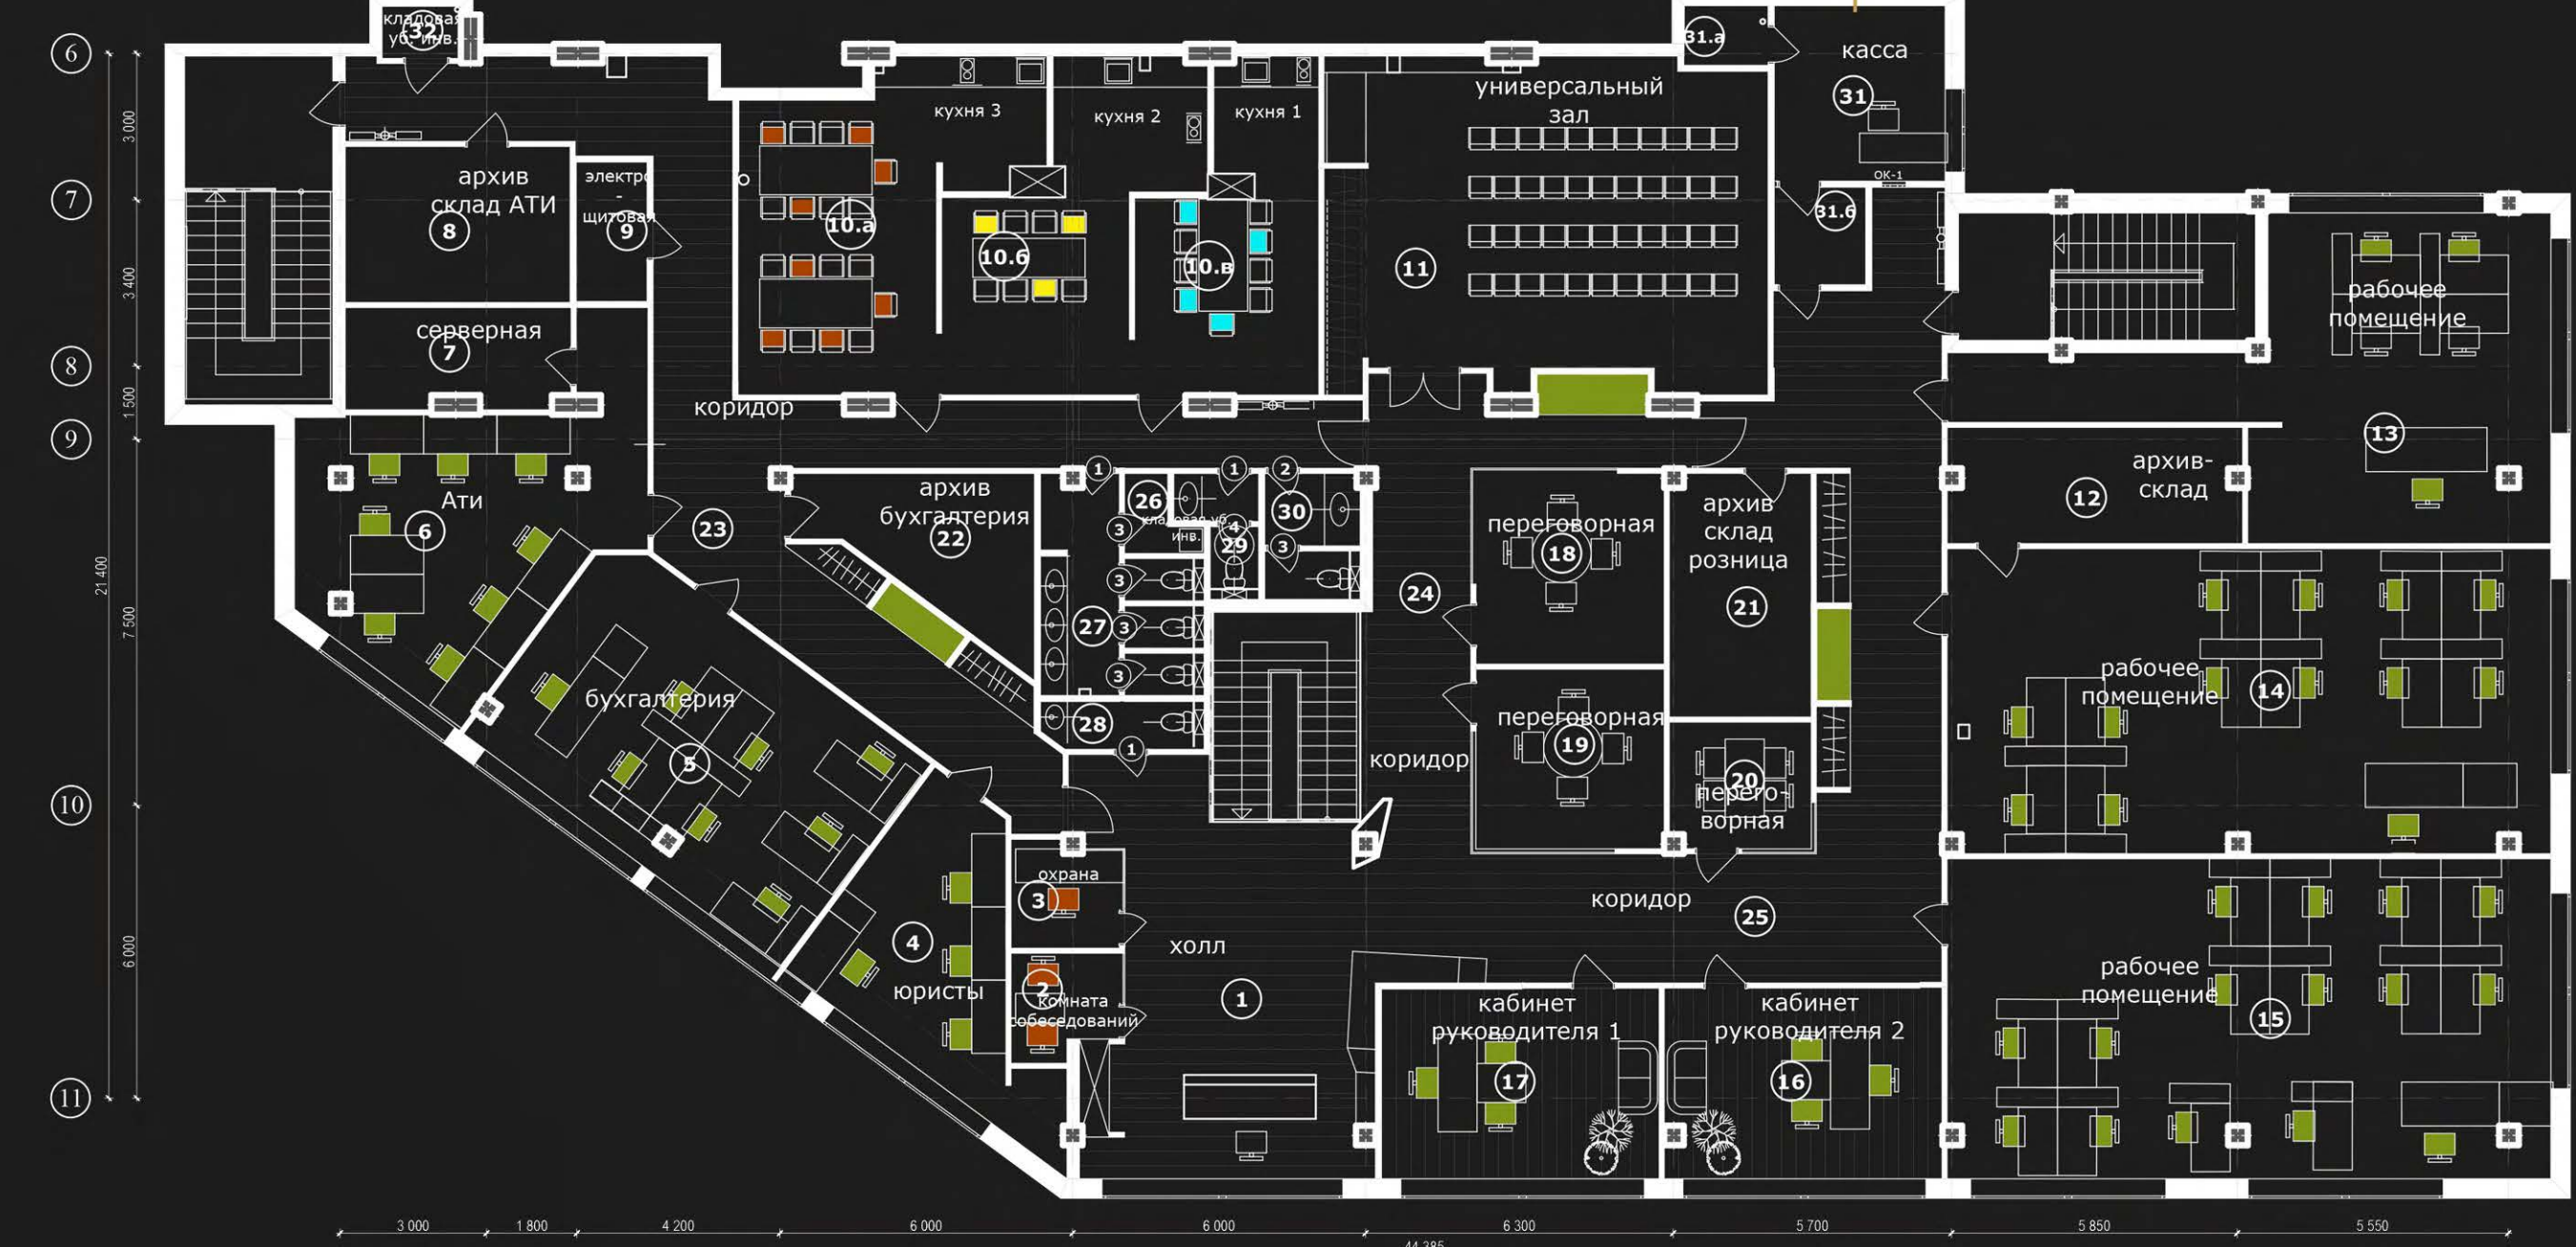

План с расстановкой мебели и оборудования

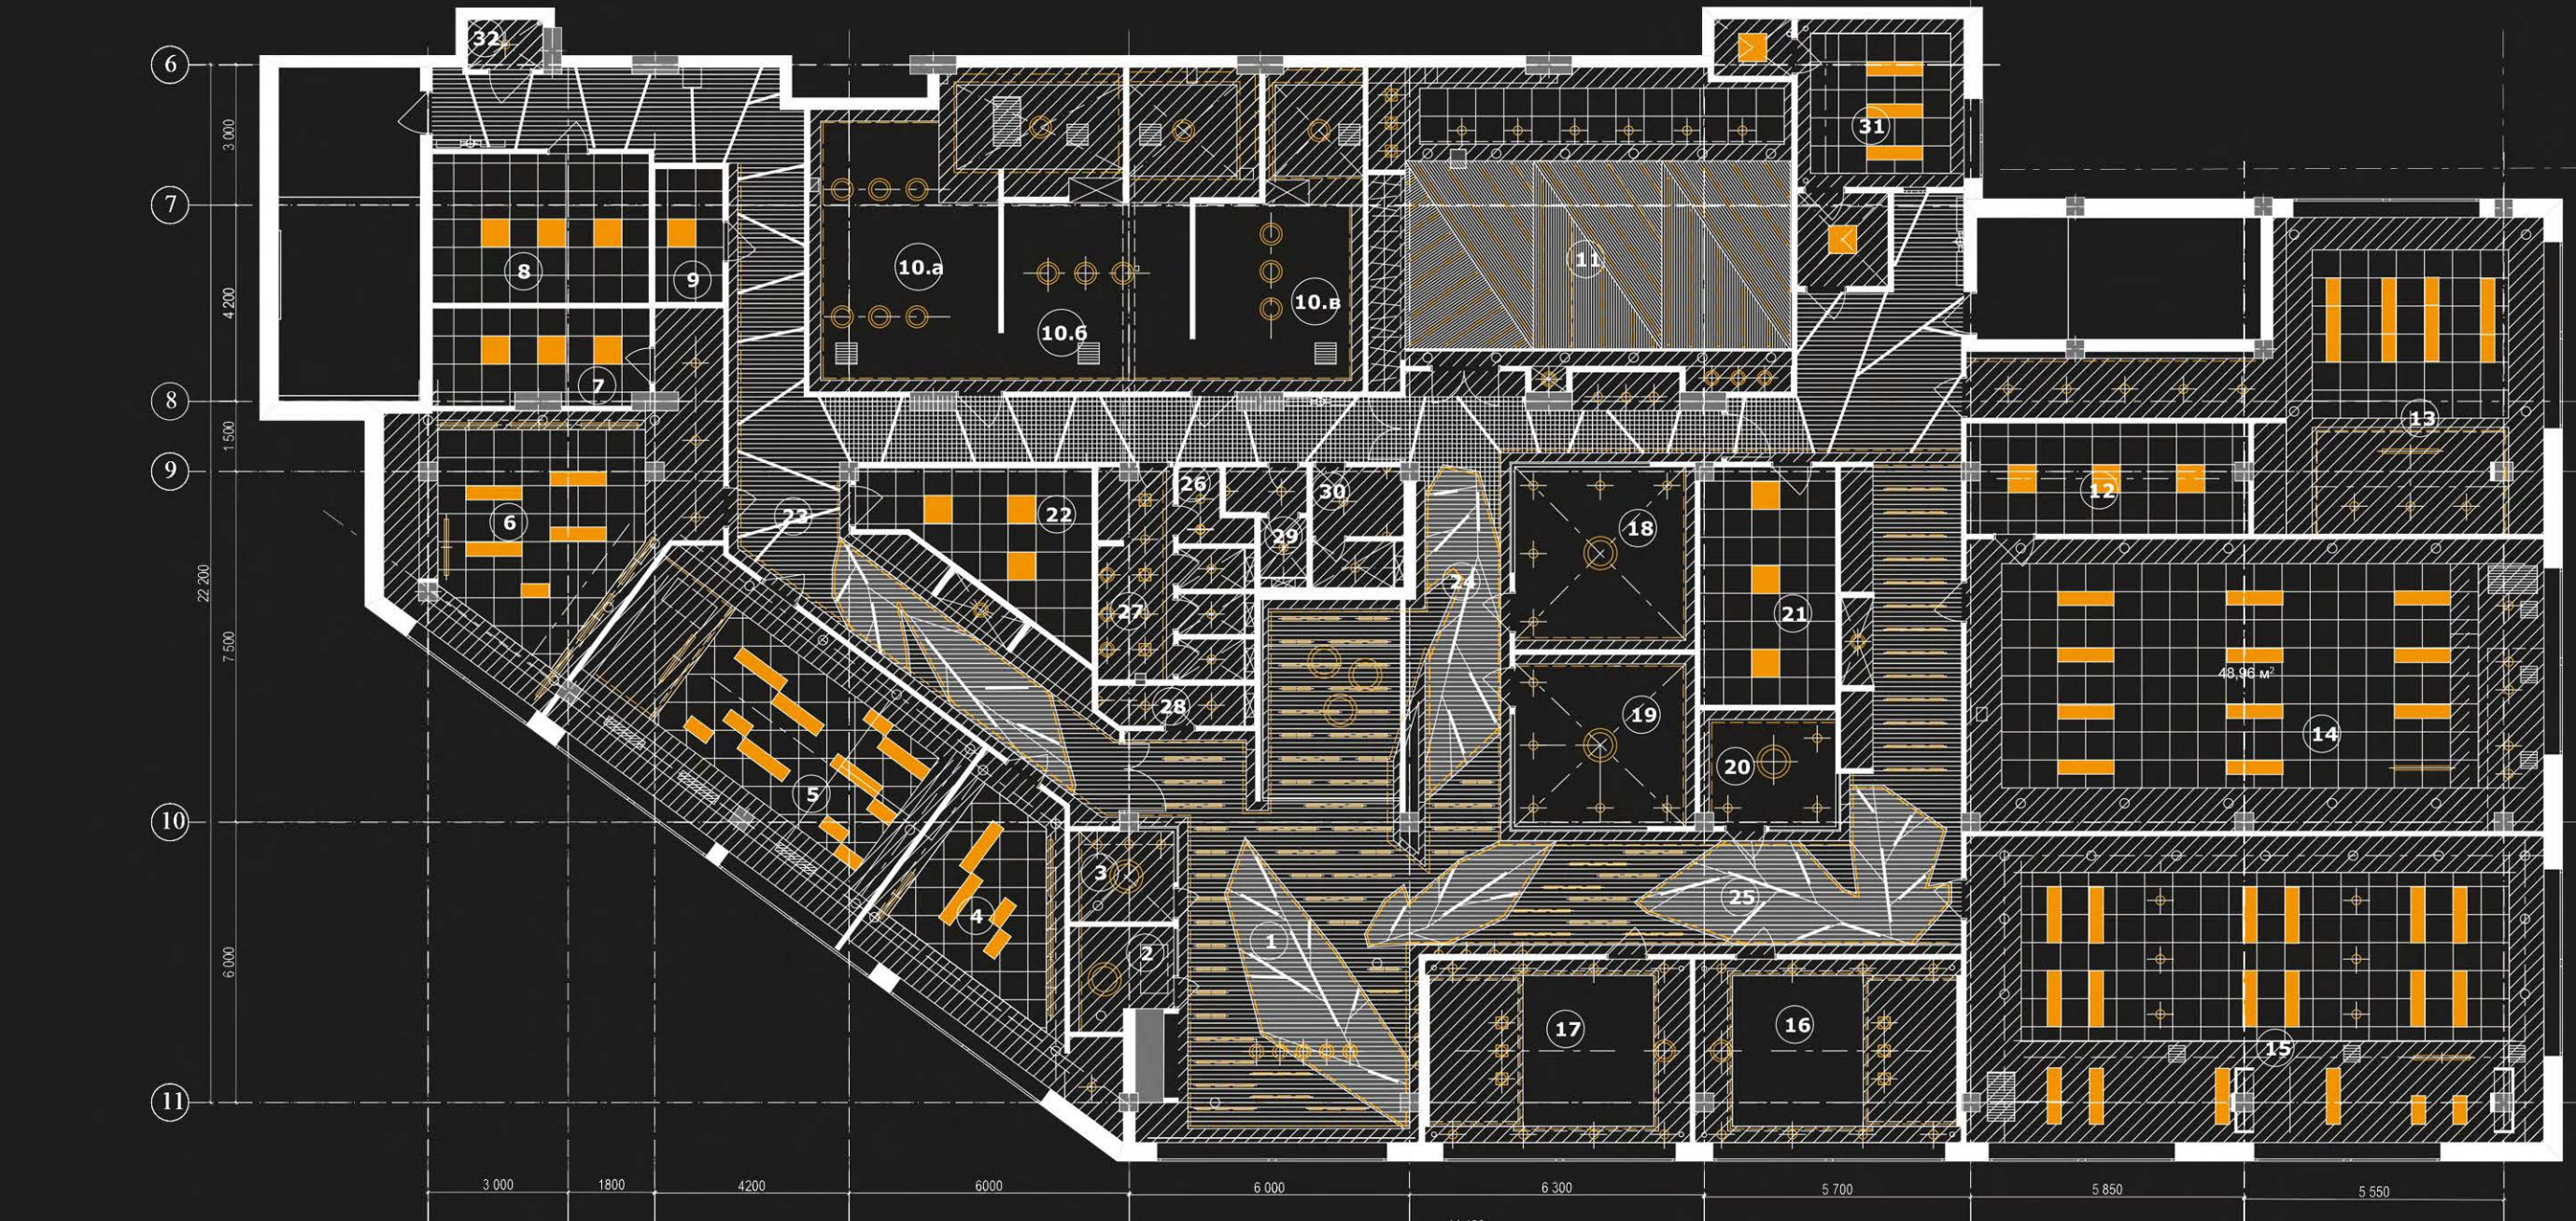

План потолков с расстановкой светильников



В настоящий момент проект находится в стадии реализации и релизован примерно на 60 %.



Вид на зону ресепшн от главной лестницы



Вид на стойку ресепшн и скамью для посетителей