


ЭКОПАРКОВКА НА 637 АВТО В СПАЛЬНОМ РАЙОНЕ ГОРОДА ВЛАДИВОСТОКА

ФАСАД М 1:200



Внедрение Городской фермы в здание парковки

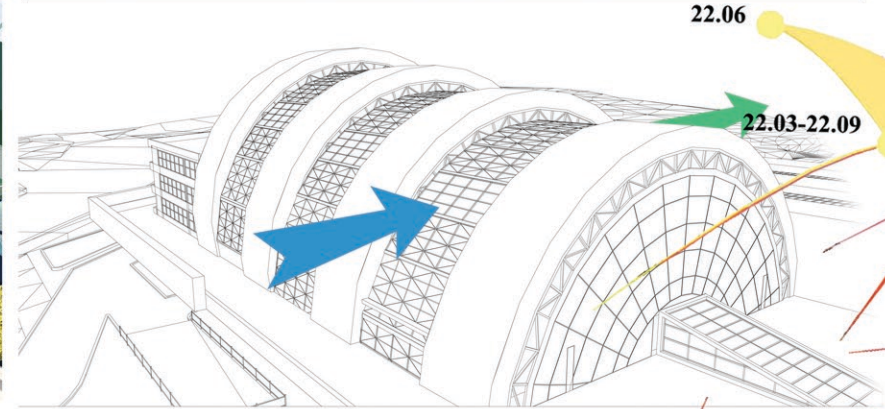


22.06

ПЕРЕГРЕВ В ИЮЛЕ И АВГУСТЕ


«ТЕПЛЫЙ» СПЕКТР НЕБОСВОДА

22.12

Схема действия регулятора в городской ферме в зимний период


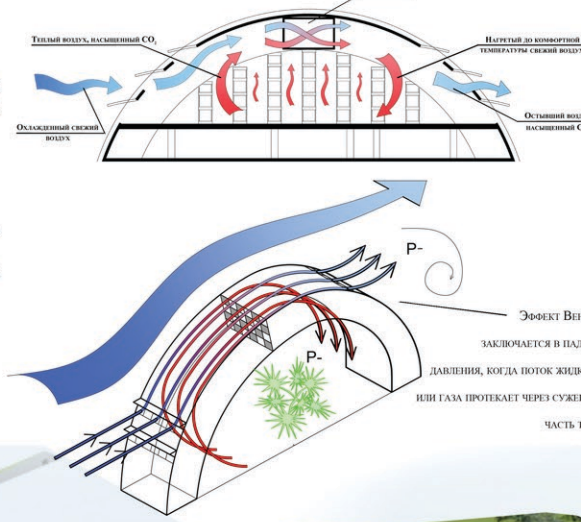


Оценка градостроительной ситуации и климатических условий.

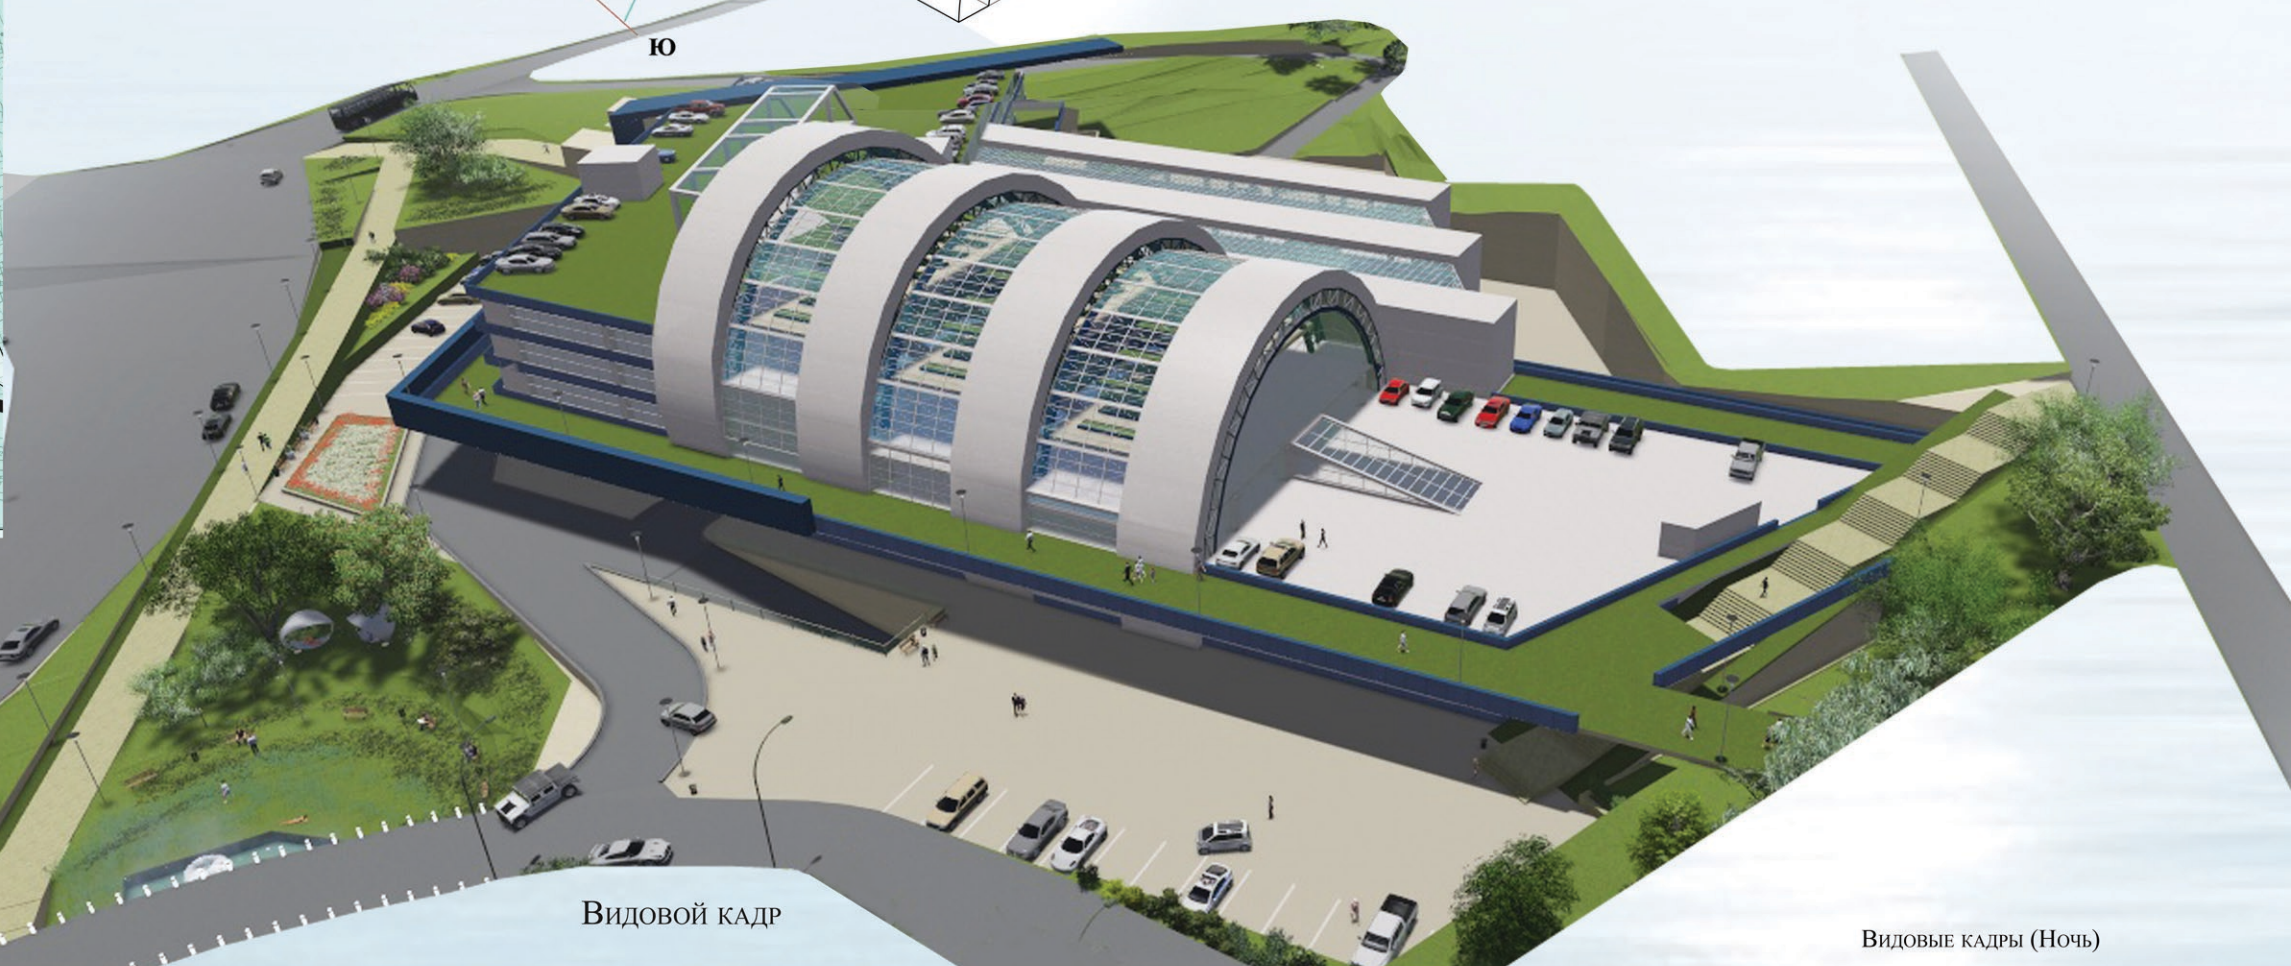

Видовой кадр

Видовые кадры (Ночь)

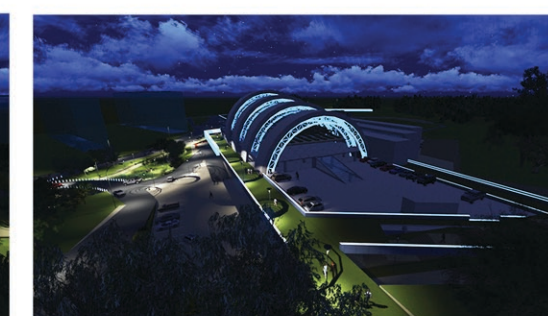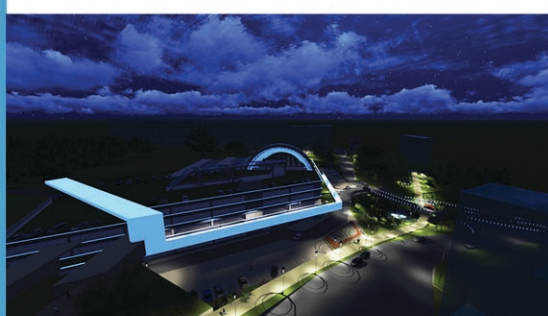


План на отм. 0.000

М 1:500

План на отм. 3.300 и 6.600

М 1:500

РАЗРЕЗ 1-1 М 1:400

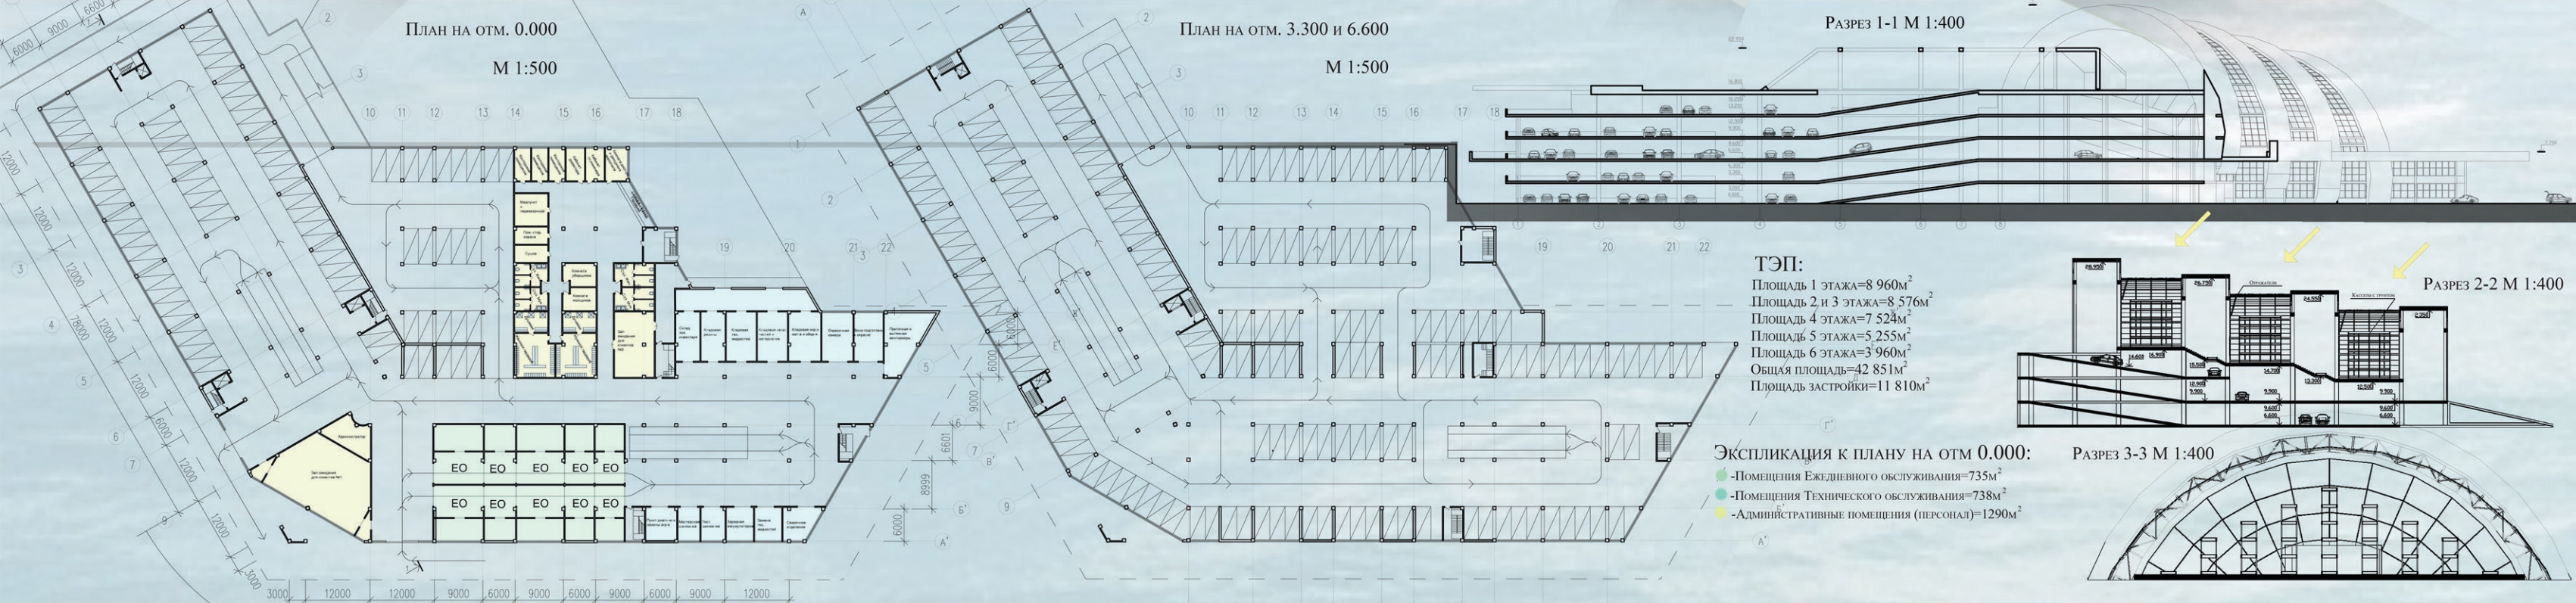

Видовые кадры (День)

