

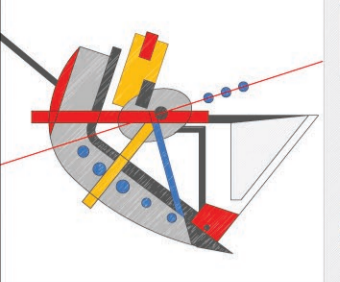
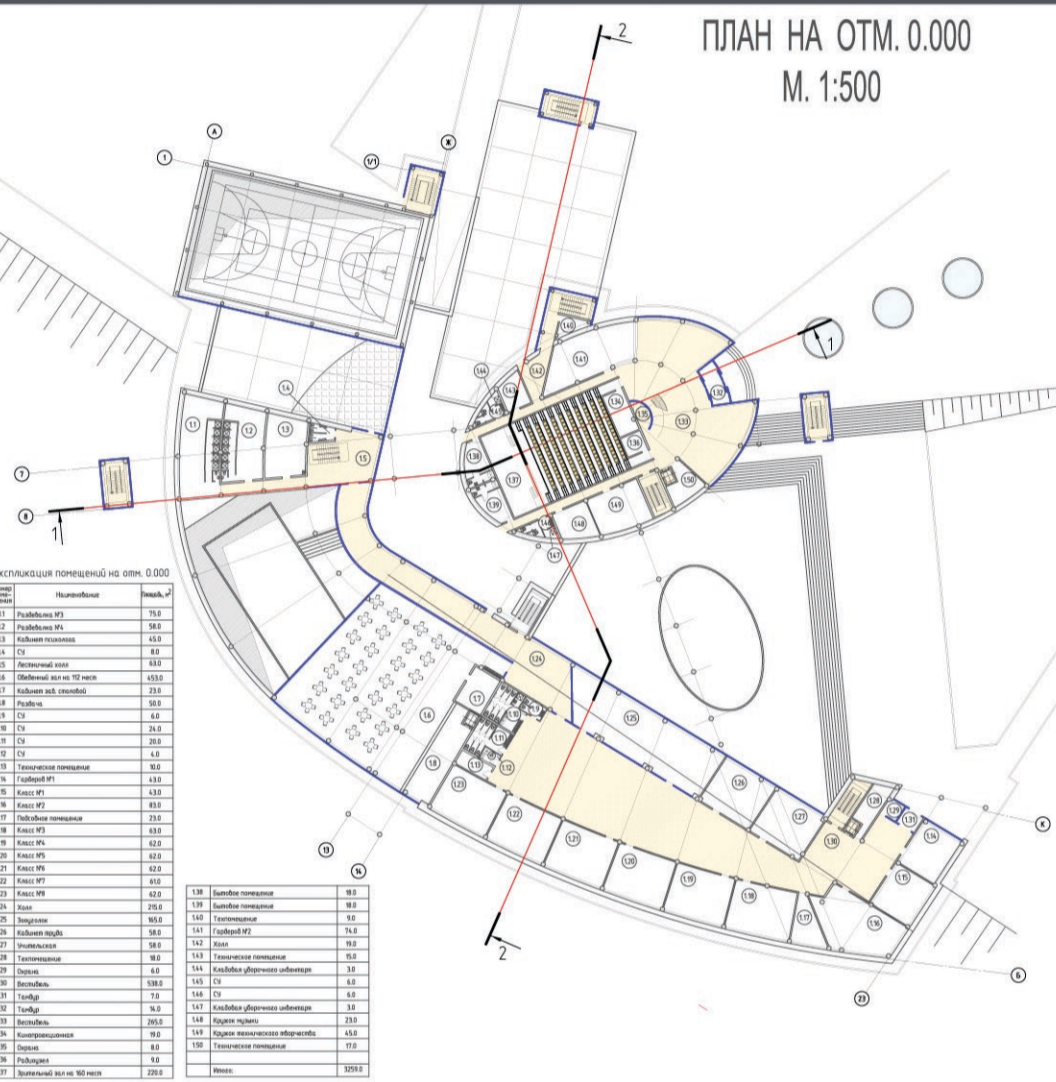
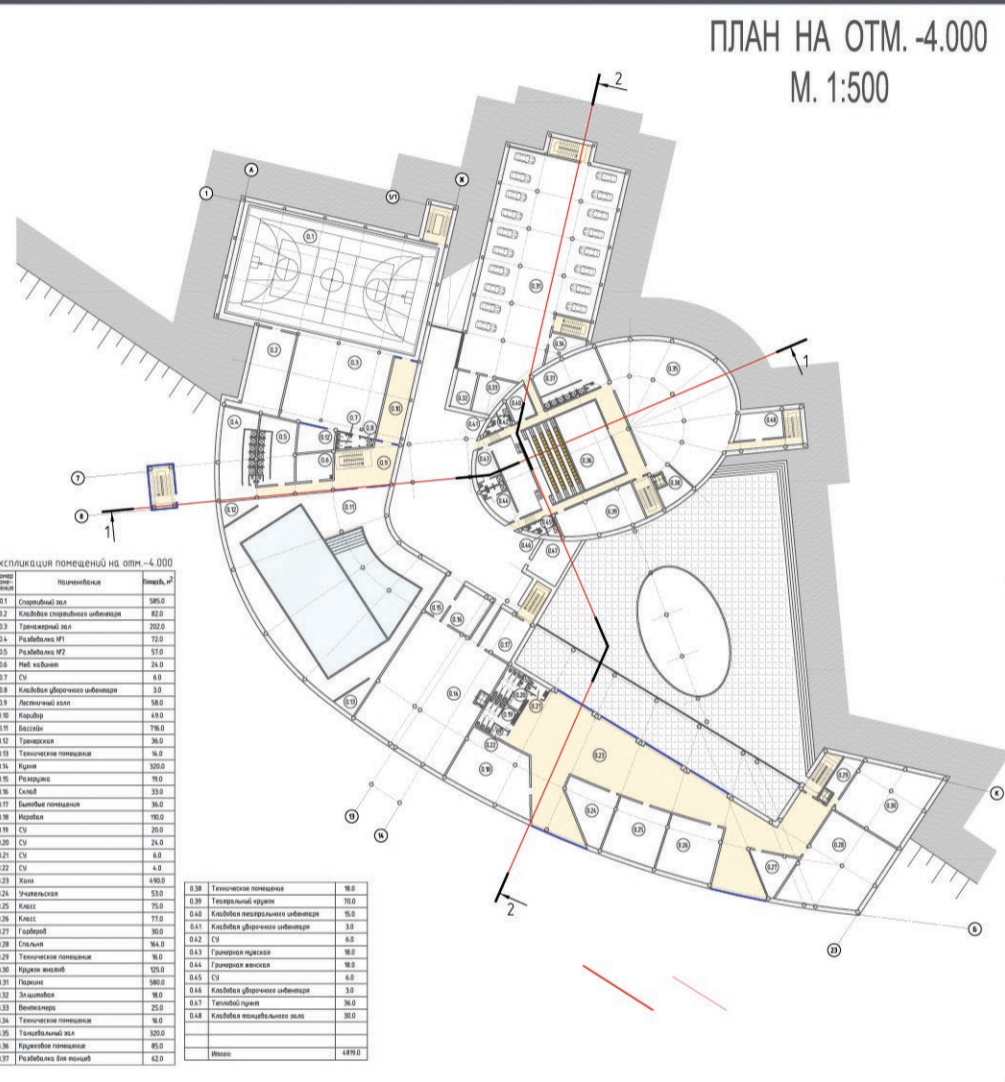
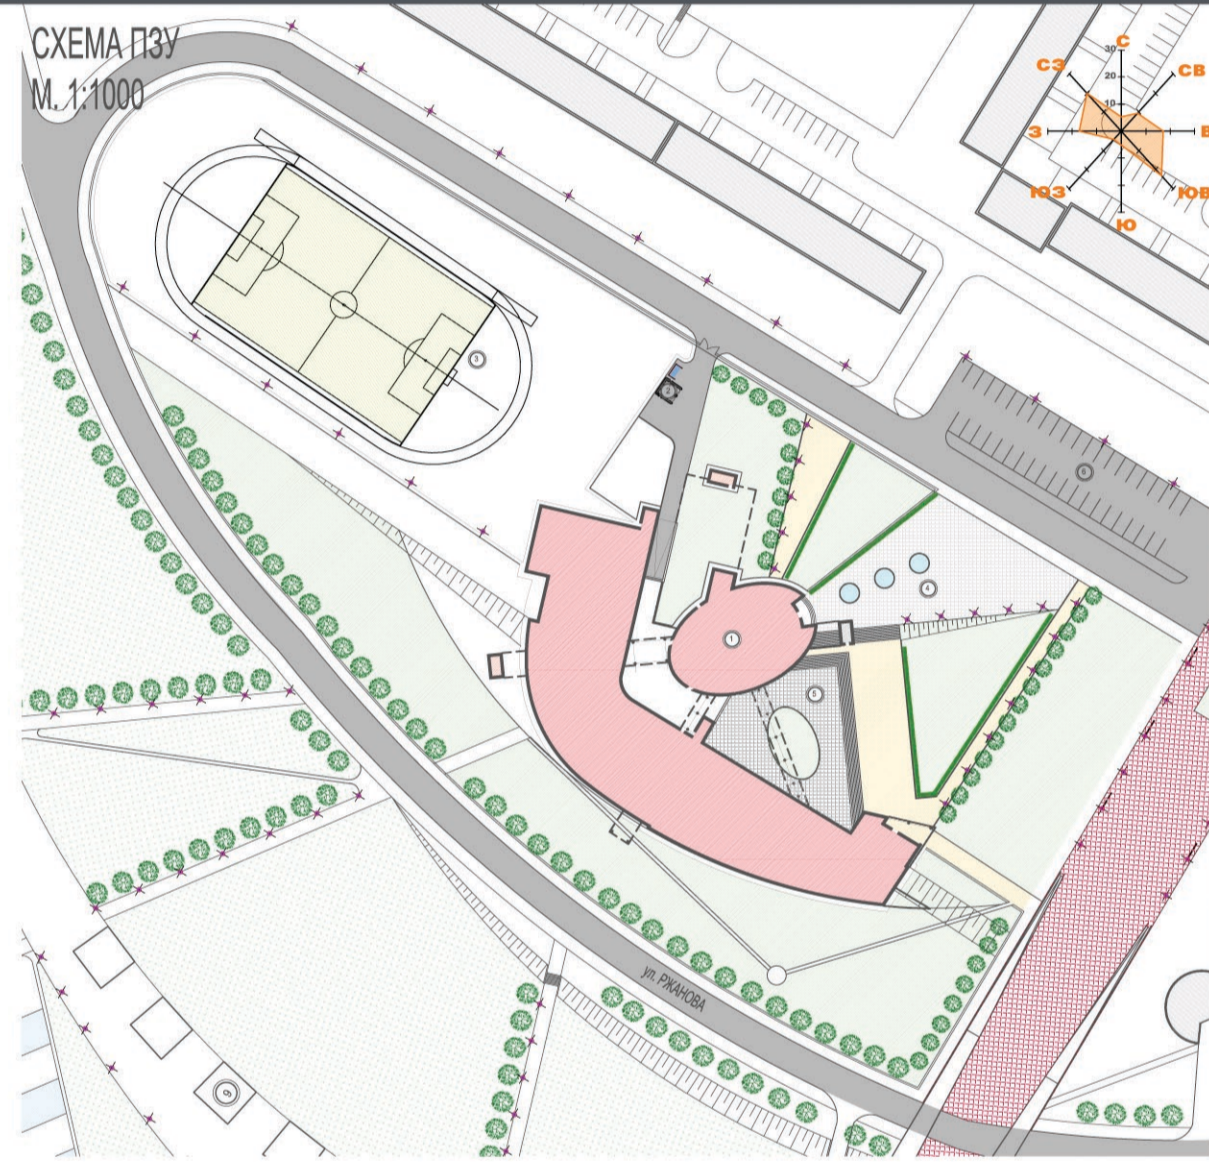
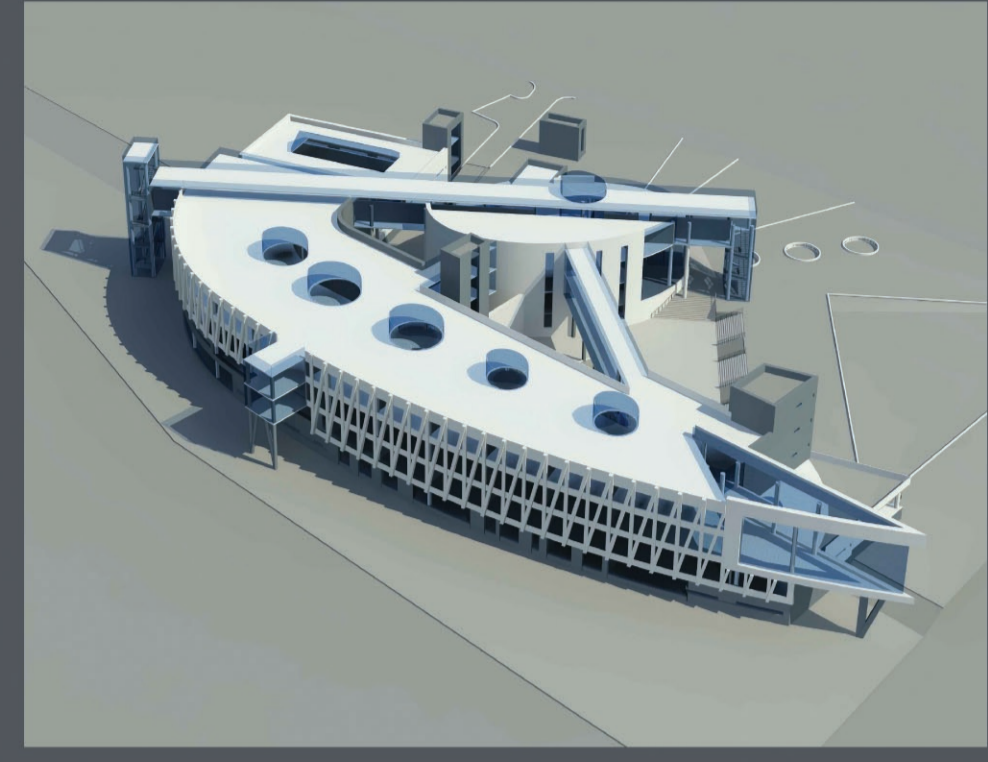
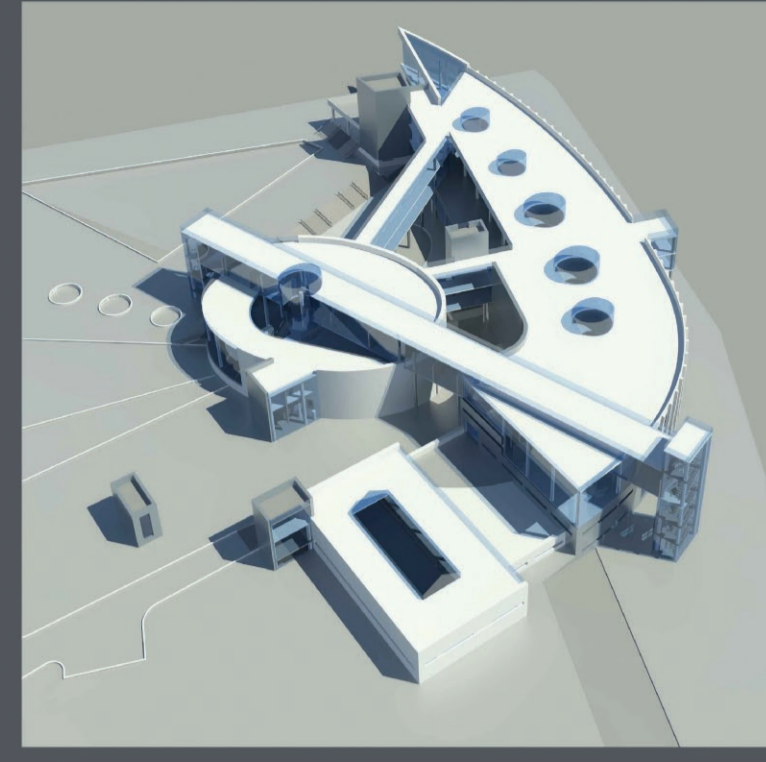
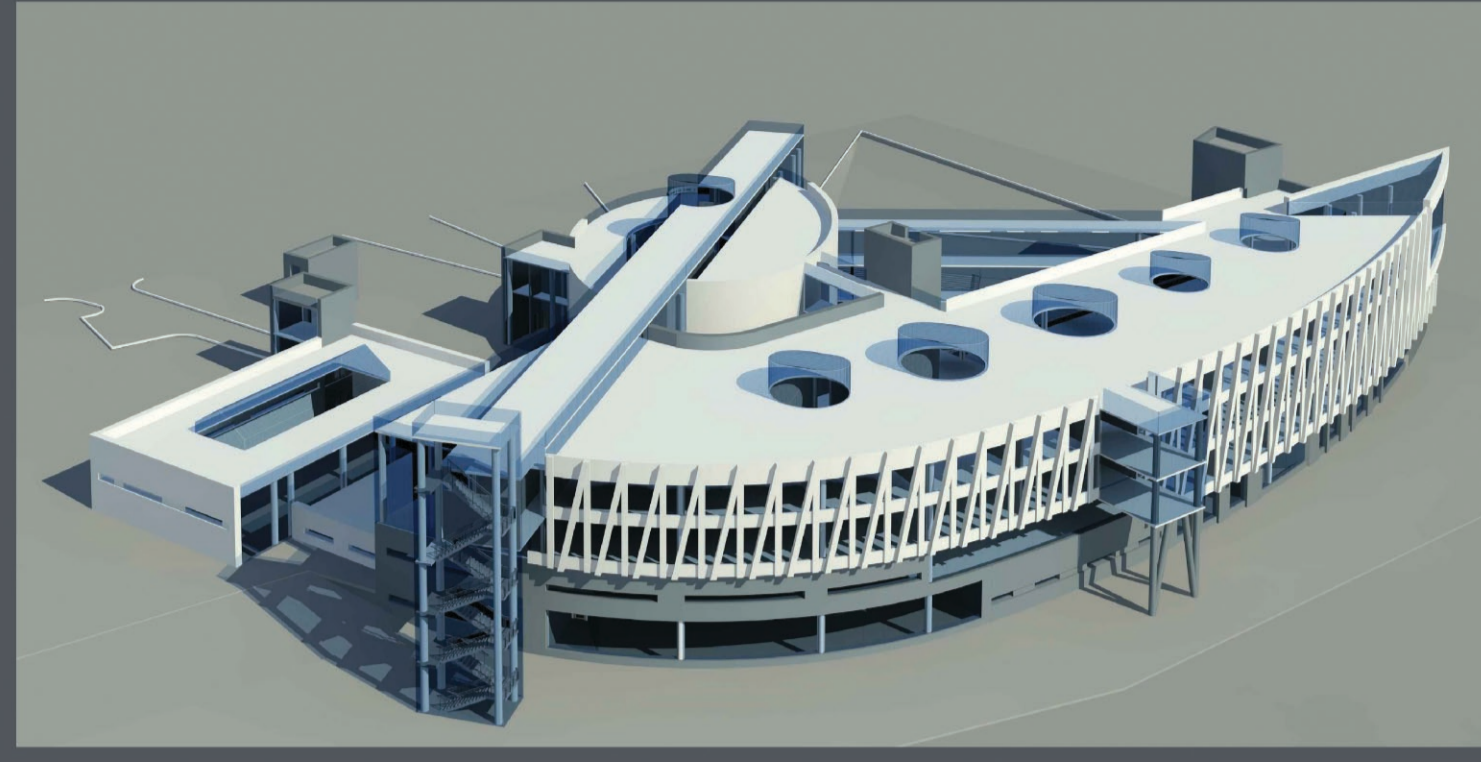


РУССКИЙ АВАНГАРД ОБЩЕОБРАЗОВАТЕЛЬНАЯ ШКОЛА НА 22 КЛАССА В М-НЕ СОЛНЕЧНЫЙ Г. ИРКУТСК

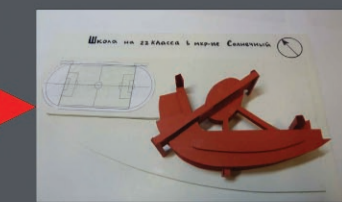


РУССКИЙ
АВАНГАРД

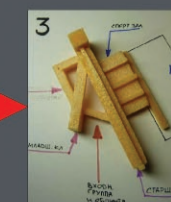


| Технико-экономические показатели | | Условные обозначения | |
|----------------------------------|---|---------------------------|--------------------------------|
| Поз. | Наименование | Площадь в границах отвода | Наименование |
| 1 | Площадь участка в границах отвода | 29800 м² | 1 Школа |
| 2 | Площадь покрытий | 3960 м² | 2 Трансформаторная подстанция |
| 3 | Площадь озеленения и площадок благоустройства | 9000 м² | 3 Стадион |
| 4 | Площадь застройки | 5900 м² | 4 Верхняя площадь |
| 5 | Площадь стадиона | 5800 м² | 5 Нижняя площадь |
| | | | 6 Гостевая автостоянка |
| | | | 7 Пешеходный бульвар (сущест.) |


РАЗРЕЗ 1-1. М. 1:400

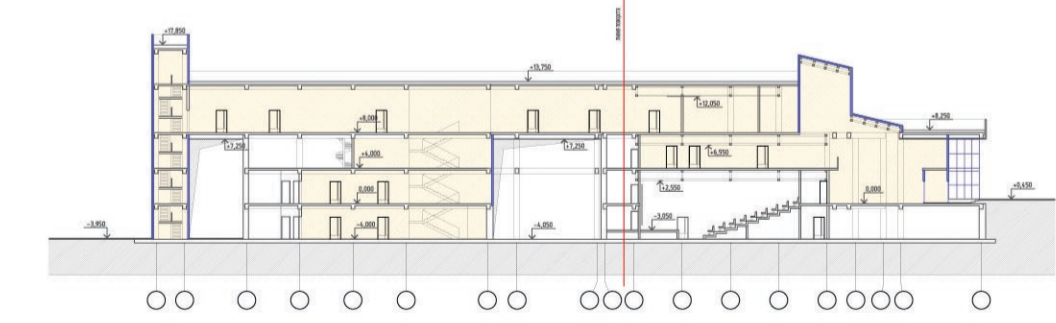


РАЗРЕЗ 2-2. М. 1:400

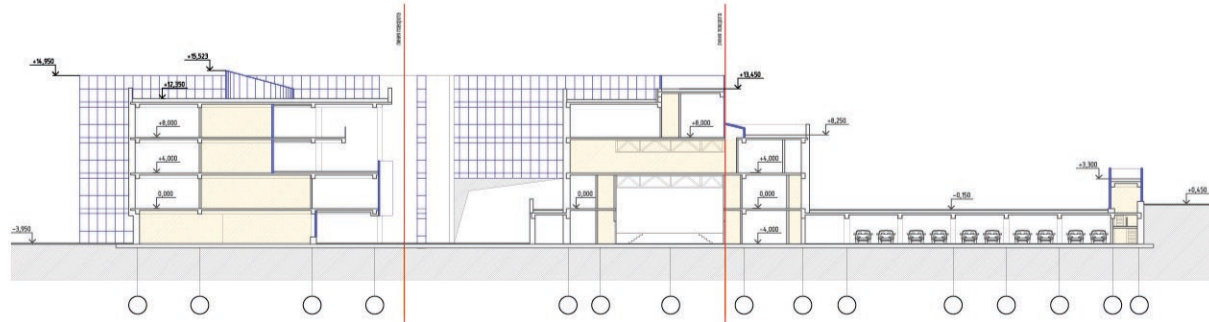


Фасад Б-1/1. М. 1:400

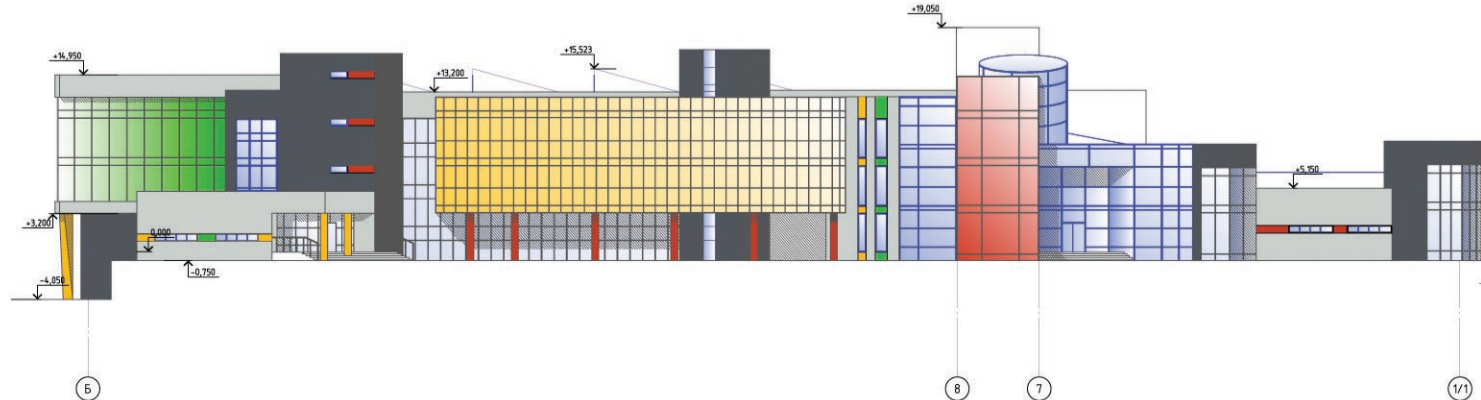


ПЛАН НА ОТМ. +4.000 М. 1:500

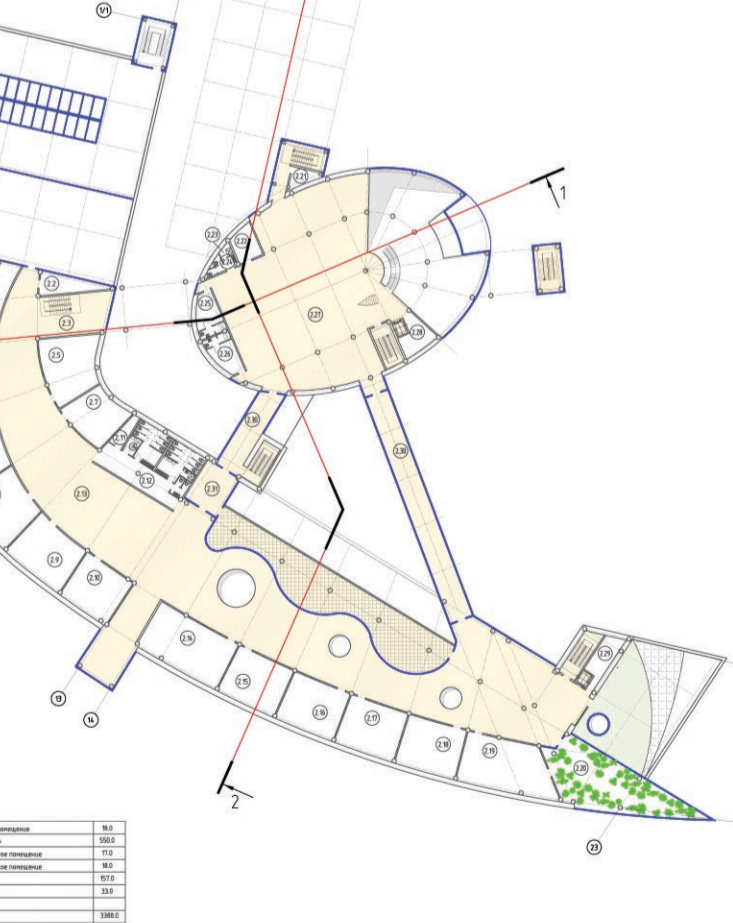

ПЛАН НА ОТМ. +8.000 М. 1:500

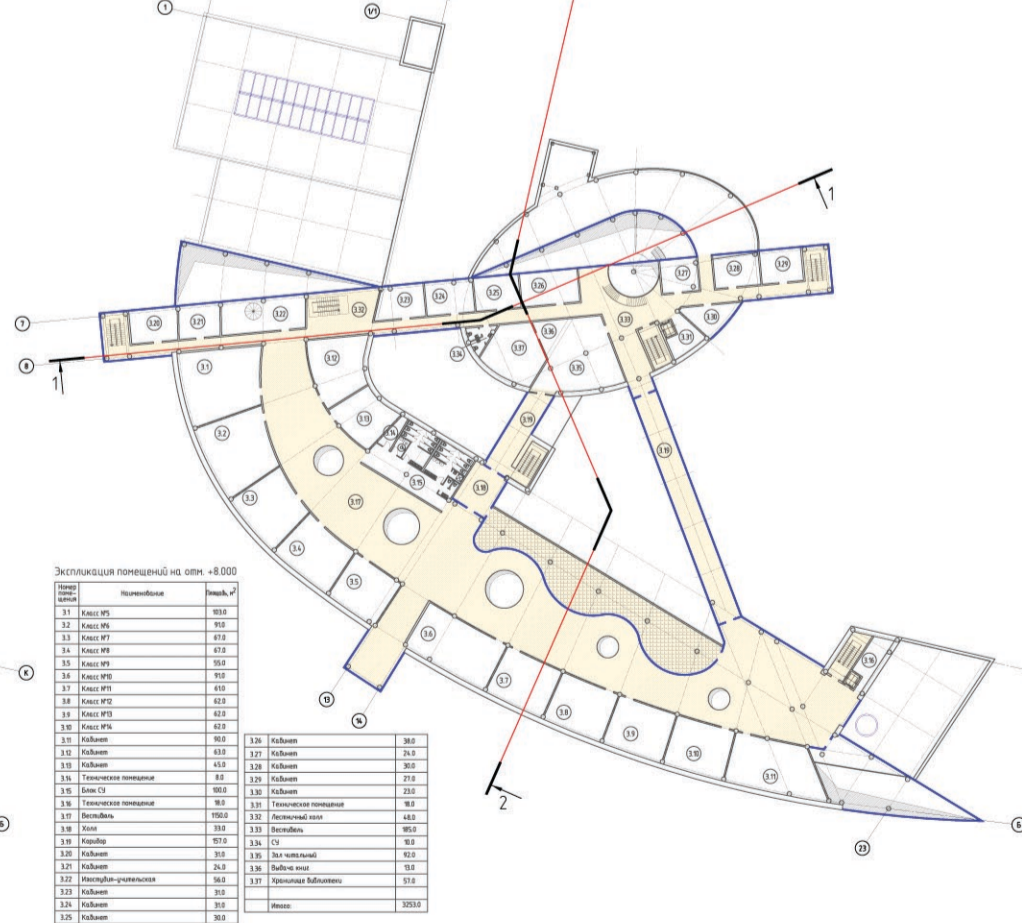

Фасад 1-23. М. 1:400

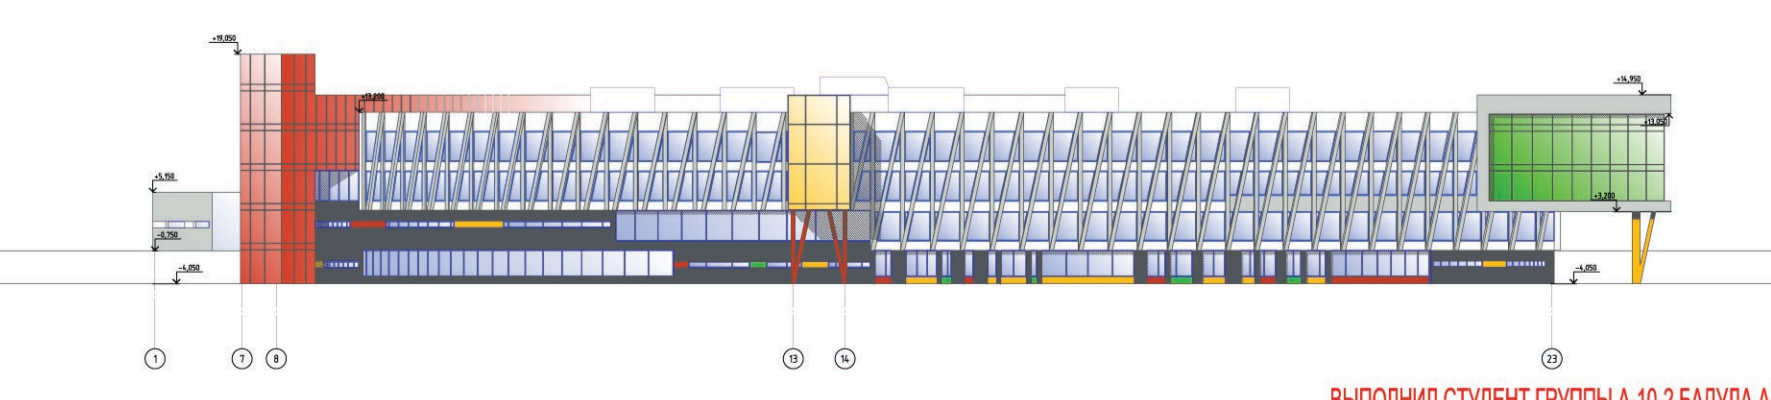

ВЫПОЛНИЛ СТУДЕНТ ГРУППЫ А-10-2 БАДУЛА А.О.
РУКОВОДИТЕЛИ: ВЯТКИНА Б.М., ДРУЖИНИНА И.Е.