




ПЕРВОНАЧАЛЬНОЕ РЕШЕНИЕ

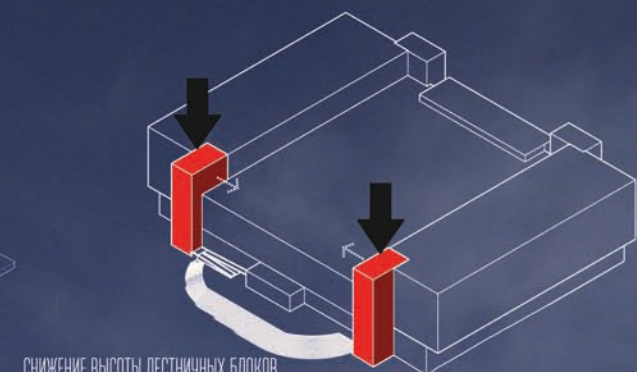


СНИЖЕНИЕ ВЫСОТЫ ЛЕСТНИЧНЫХ БЛОКОВ

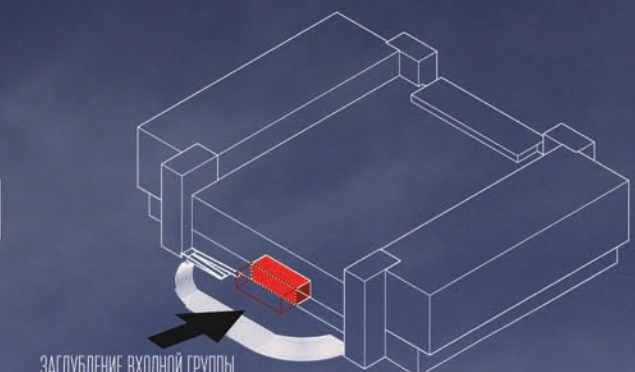

ЗАГЛУБЛЕНИЕ ВХОДНОЙ ГРУППЫ

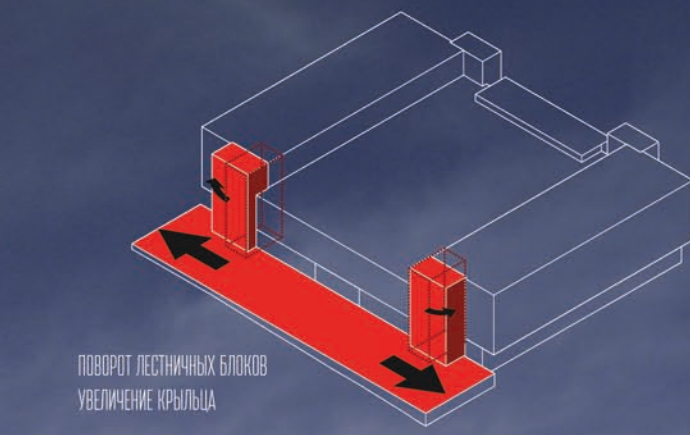


ПОВОРОТ ЛЕСТНИЧНЫХ БЛОКОВ
УВЕЛИЧЕНИЕ КРЫЛЬЦА

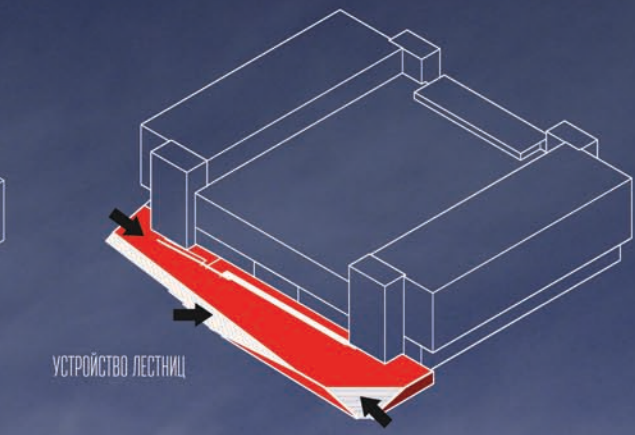

УСТРОЙСТВО ЛЕСТНИЦ

АРХИТЕКТУРНОЕ РЕШЕНИЕ ОБОЛОЧКИ ДК АКАДЕМИЯ

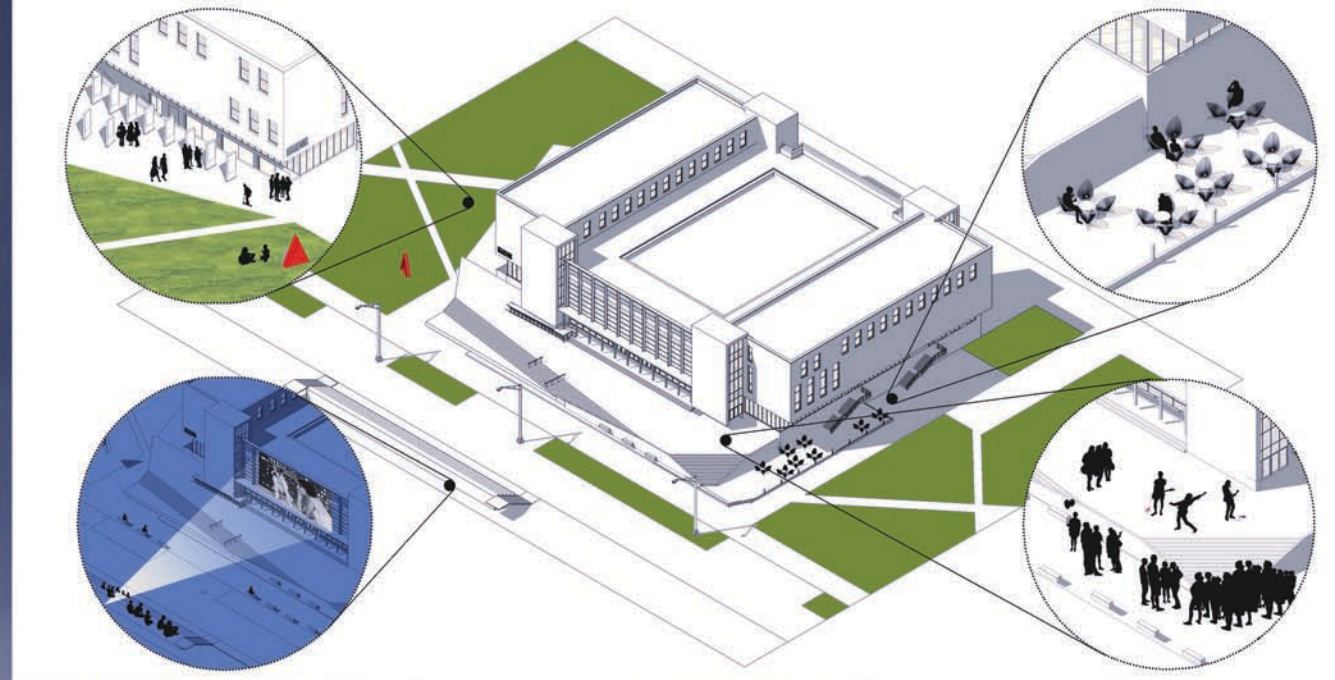

Основная идея фасада — симметричный объект, соответствующий контуру окружающего застройки. Пропорции фасада должны быть соразмерны человеку, а высота застройки по улице Ильяна должна быть также соразмерна.

ТРАНСКОРТ
Согласно анализу транспортной ситуации существующие парковочные места не всегда заезды из чего следует, что необходимо в парковочной зоне. Прогнозируются подпольные парковки, которые обеспечат нужное количество мест.
Квадратные площадки для загрузки размещаются со стороны Цветного проезда.


ФАСАД
Основными элементами фасада — симметричные, ступенчатость. Задающим элементом фасада на крыльце находится на высоте +9,800 высота +13,900, что позволяет создать высоту лестничных блоков.
Крыльцо является площадкой, необходимой для проведения мероприятий и парковки автомобилей. При повороте лестничных блоков на 90 градусов можно увеличить площадь крыльца. Заглубление входной группы улучшает его композицию.
Плоское угловое решение главного фасада становится чётче. Лестница на крыльце объединяет и соединяет площадки. Современная лестница благодаря своей форме может служить местом для проведения лекций на открытой площадке, на ступенях и т.д.

Металлические конструкции на главном фасаде выполняют роль основы для афиш или зеркал для уличной рекламы.

Световые панели на главном фасаде являются частью системы освещения здания и прилегающей территории. На этом фоне выделяются обычные лестничные клетки, созданные в соответствии с требованиями нормативных документов.

БЛАГОУСТРОЙСТВО
В проекте благоустройства созданы зоны для проведения мероприятий и прогулок. Вокруг ДК Академия созданы пешеходные зоны с лавочками и скамейками.
Наряду с ДК Академия устанавливаются велопарковки в качестве альтернативы мест для велопарковки.

ВОСТОЧНЫЙ ФАСАД СЕВЕРНЫЙ ФАСАД ЮЖНЫЙ ФАСАД ЗАПАДНЫЙ ФАСАД

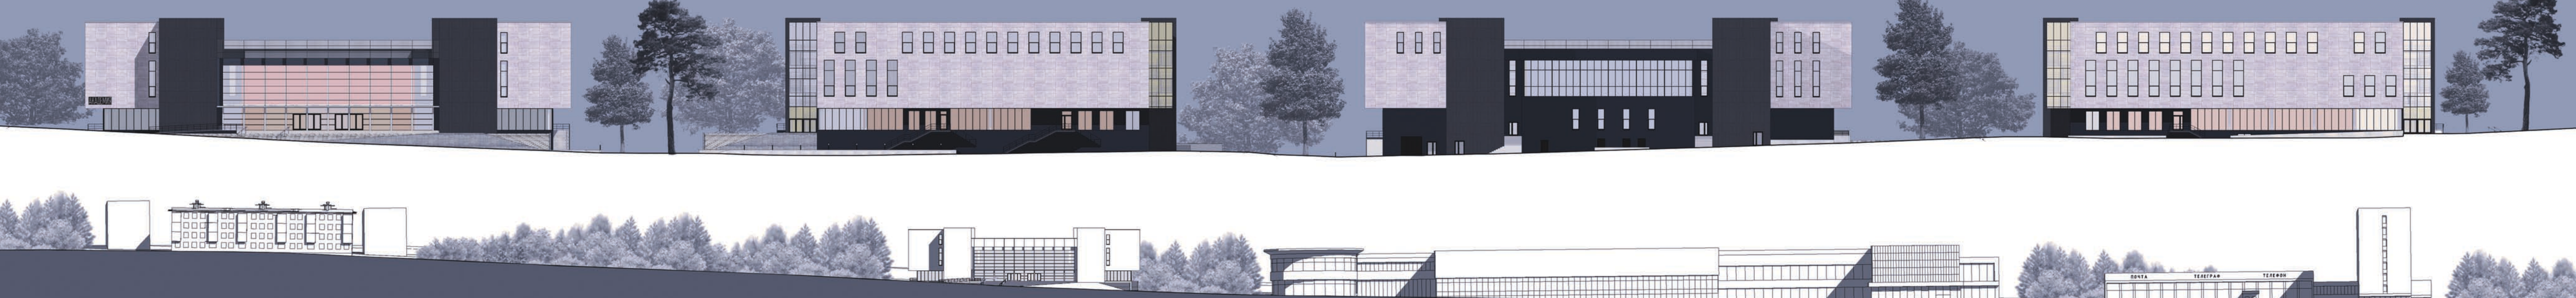

РАЗБОРКА ПО УЛИЦЕ ИЛЬЯНА