



АРХИТЕКТУРНОЕ РЕШЕНИЕ ОБОЛОЧКИ ДК "АКАДЕМИЯ" В НОВОСИБИРСКОМ АКАДЕМГОРОДКЕ

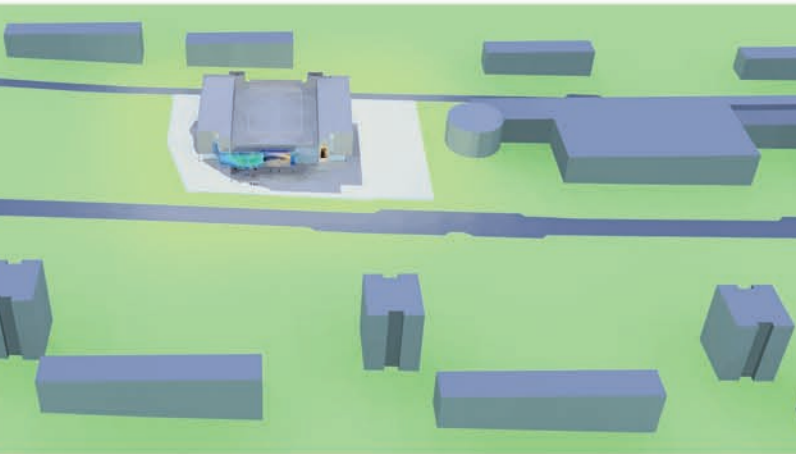

РАЗВЕРТКА ПО УЛ. ИЛЬИЧА

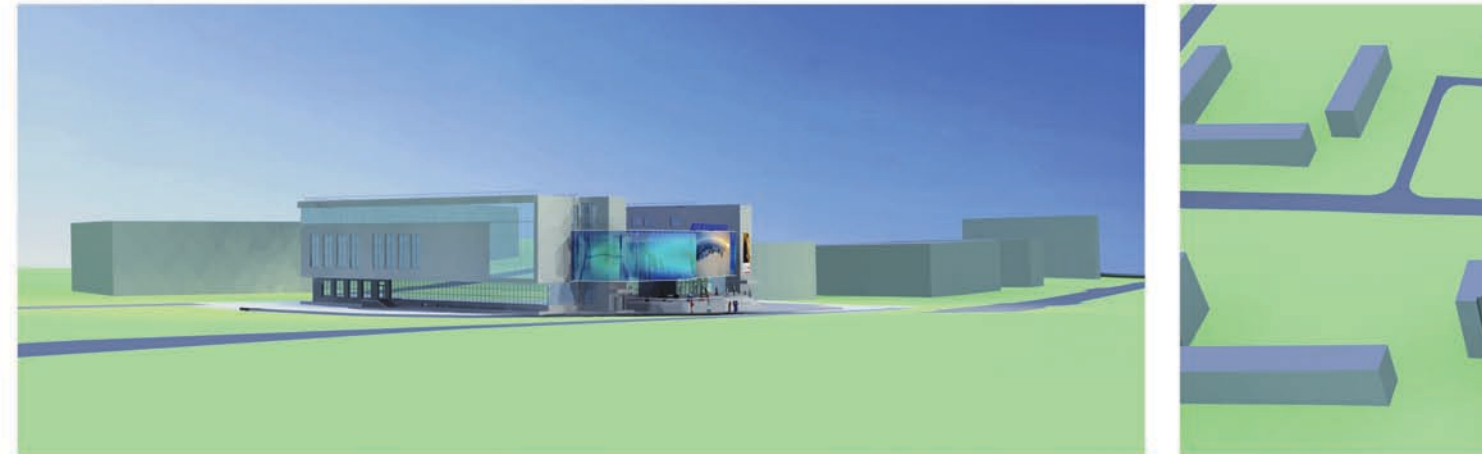


В соответствии с заданием и в результате анализа существующего проектного решения, проектом предусматривается понижение главных лестничных клеток с устройством эксплуатируемой кровли на уровне основной кровли здания.

В качестве основного элемента, определяющего образное архитектурное решение здания, проектом предлагается и устройство стеклянного фальш-фасада, символизирующего занавес. Стеклянное полотно, огибающее большую часть главного фасада, усиливает горизонтальные членения фасада и помогает решить ансамбль застройки улицы. У главного входа за счет уменьшения ширины лестницы проектом предлагается организация сцены-площадки для проведения мероприятий и концертов.

Стоимость стено-ригельной системы витража - 13500руб./м², общая площадь - 400м², общая ориентировочная стоимость устройства проектируемого витража - 5,4 млн.руб., стоимость металлоконструкций - 0,5млн.руб., общая стоимость - 5,9 млн.руб. Стоимость снизится за счет уменьшения остекления и уменьшения высоты лестничных клеток на главном фасаде здания. Кроме того, возможно снижение стоимости за счет использования более экономичных решений для отделки фасада за плоскостью фальш-фасада.

СИТУАЦИОННАЯ СХЕМА

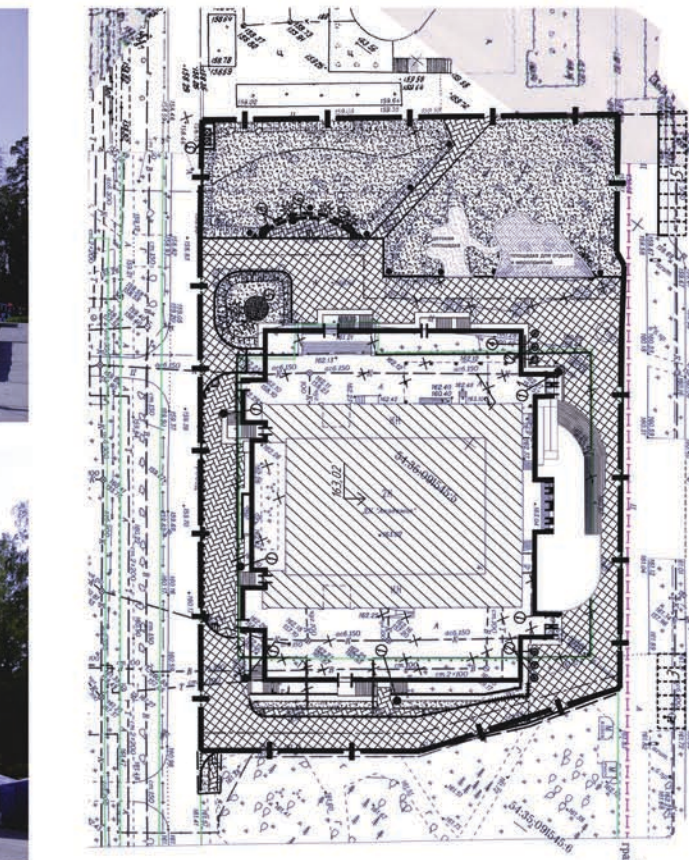

ГЕНЕРАЛЬНЫЙ ПЛАН

ФОТОГРАФИИ СУЩЕСТВУЮЩЕГО ЗДАНИЯ

