


Благоустройство территории сада «Сибирь» ЦАО г. Омска

СИТУАЦИОННЫЙ ПЛАН



ОПОРНЫЙ ПЛАН

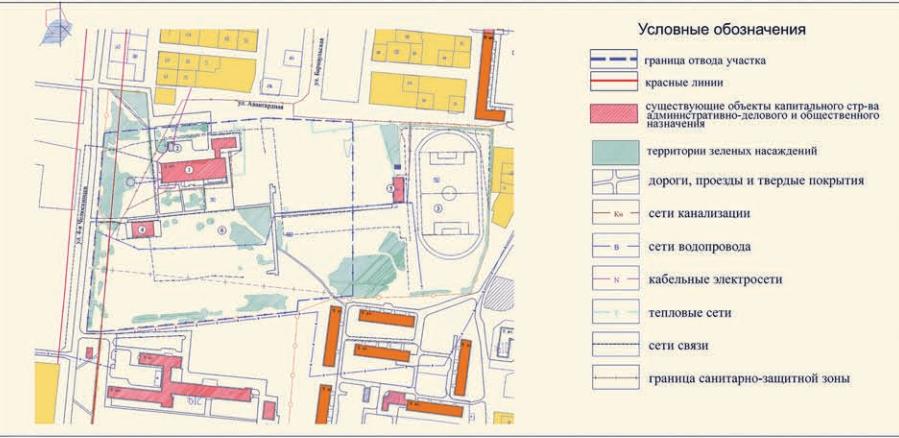

ТЕХНИКО-ЭКОНОМИЧЕСКИЕ ПОКАЗАТЕЛИ

Площадь участка в границах отвода:

1 очередь 4,23 га

2 очередь 3,12 га

существующие объекты капитального строительства и инженерного назначения

территория зеленых насаждений

дороги, проезды и твердые покрытия

красные линии

существующие объекты капитального строительства и инженерного назначения

сети канализации

сети водопровода

сети водоснабжения

кабельные электросети

тепловые сети

сети связи

сети санитарно-защитной зоны

Площадь участка за границей отвода

1 очередь 0,0764 га

Площадь застройки

1 очередь 683 кв.м

2 очередь

2937 кв.м

Площадь покрытий в границах отвода:

1 очередь 11743 кв.м

2 очередь

329 кв.м

в границах отвода

1 очередь 1415 кв.м

2 очередь

159 кв.м

Площадь существующего озеленения

1 очередь 28941 кв.м

2 очередь

26848 кв.м


Площадь озеленения

за границей отвода

1 очередь 159 кв.м



ПЛАН ВХОДНОЙ ГРУППЫ

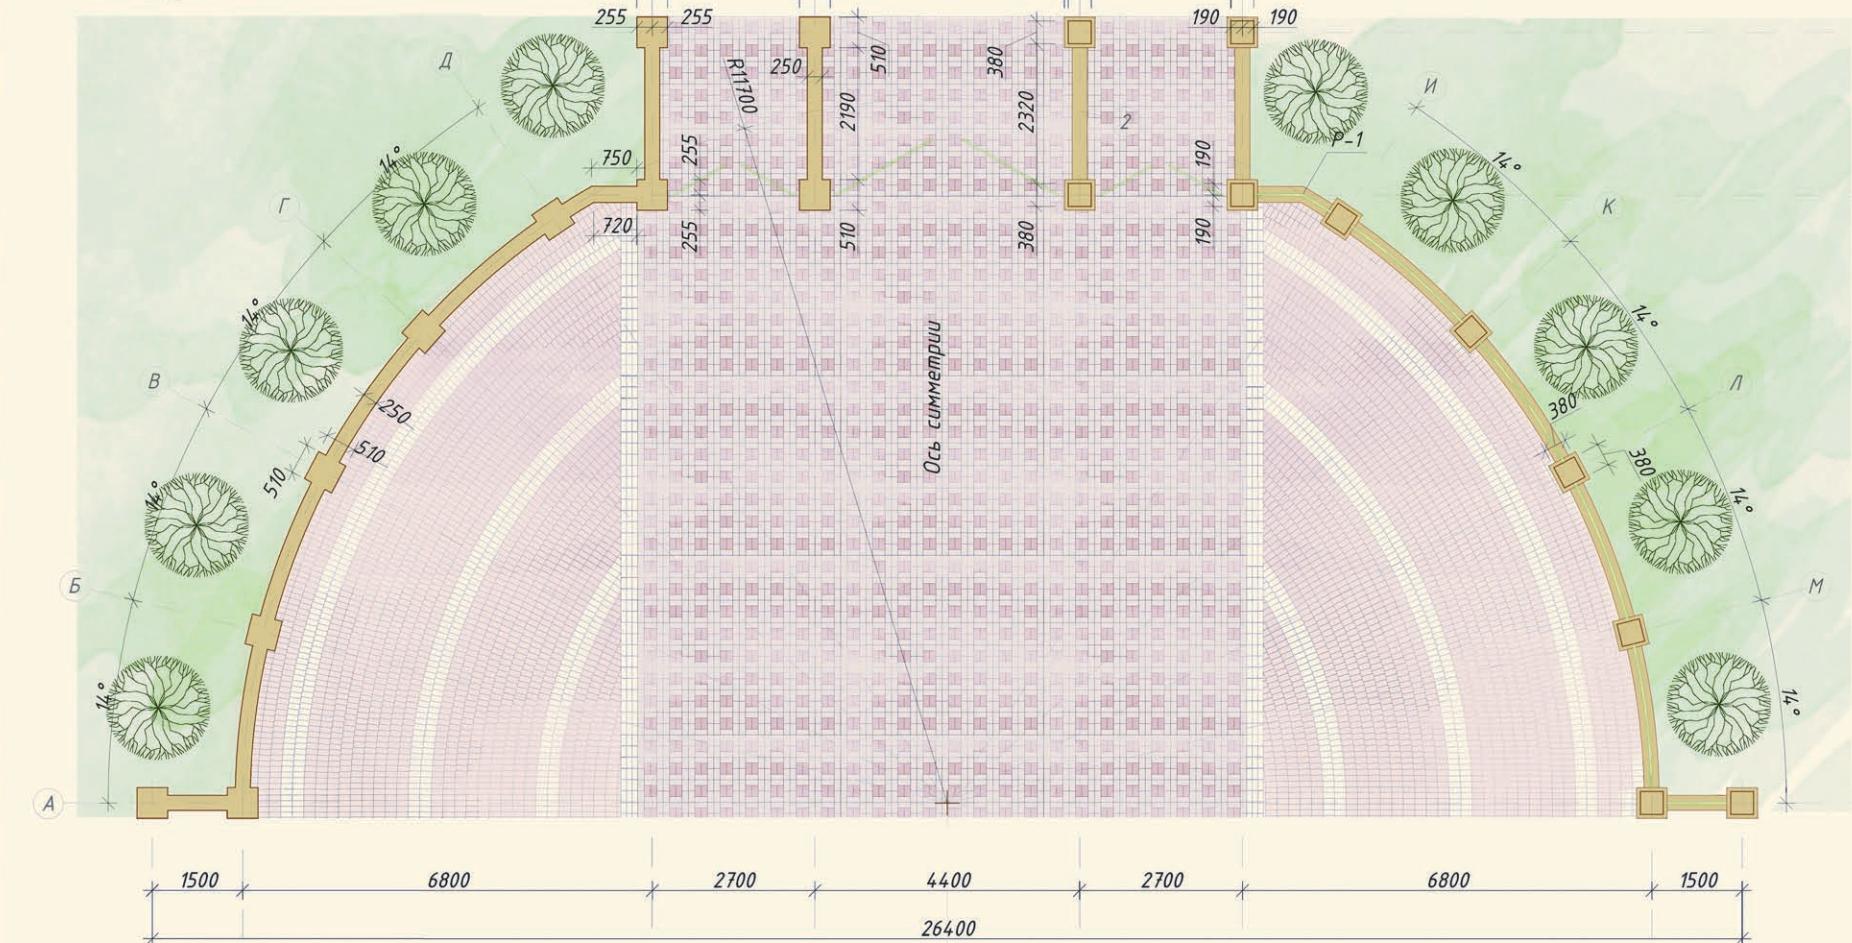

Номер обозначения	Наименование парка или вида насаждения	Период цветения	Кол-во	Примечание
1	Айва	12-15	28	22 с конца 12-15
2	Бархат	12-15	50	80 с конца 12-15
3	Мята южная	6-7	-	6 бордюр-цветник
4	Мята плакучая	6-7	-	3 бордюр-цветник
5	Дуб	6-7	8	4 альбинос
6	Граб	10-12	-	45 с конца 10-12
7	Сирень	5-6	-	45 с конца 5-6
8	Слива	10-12	60	с конца 10-12
9	Сирень	12-15	25	60 с конца 12-15
10	Орешник чешуйчатый	6-7	-	28 с конец 6-7
11	Черничник	12-15	20	11 с конец 12-15
12	Дендробиум	12-15	20	48 с конец 12-15
13	Сирень	5-6	35	кустарник-цветник
14	Яблоня	5-6	55	кустарник-цветник
15	Сирень	5-6	25	кустарник-цветник
16	Барбарис	5-6	120	кустарник-цветник
17	Дерн японский	5-6	120	кустарник-цветник
18	Можжевельник	10-12	23	с конец 10-12
19	Сливка листопадная	11	39	расположение 5 см
20	Боярышник китайский	12-15	21	расположение 5 см
21	Таволга китайская	11	33	расположение 5 см
22	Флокс лесной	6	46	расположение 5 см
23	Лаванда лекарственная	6	6	расположение 5 см
24	Шалфей прямостоячий	12-15	23	расположение 5 см
25	Газон	2790	2550	рассаживаемый 5 см

Ведомость озеленения



Фотографии строительства

Существующее положение

Авторы: Махначева Р.А., Рожко Л.В., Бурых А.А.

ОАО ТЕРРИТОРИАЛЬНЫЙ ПРОЕКТНЫЙ ИНСТИТУТ
ОМСКГРАЖДАНПРОЕКТ