

Проект 2009г.
Постройка 2012г.
Заказчик: ООО "Лиза"
Генпроектировщик: ООО "АМТ"
Архитектура: ООО "Мастерская Золотова"

Авторский коллектив:
ГАП: Золотов В.И.
Арх: Черепанов С.В.
Арх: Тоскин Е.Г.





Архитектурно-планировочное решение:

Разноэтажный жилой дом с объектами общественного назначения расположен по ул. Партизанская, 92 в микрорайоне 13 г. Барнаула. Генпланом микрорайона на данной площадке предполагалось разместить 16-этажное жилое здание, формирующее и акцентирующее пересечение пешеходной оси микрорайона 13 с улицей Партизанская. В сложившейся ситуации часть территории застроена 2-х этажными гаражами, что вызвало уменьшение дворового пространства будущего дома. Для компенсации недостающих площадей в проекте предусмотрено многоуровневое использование подземного пространства под парковки автомобилей. Для этих же целей выполнены два уровня жилого двора с непосредственной функциональной связью с жилым домом по третьему этажу.

Первые два этажа - торговые учреждения;
Третий этаж - технический и офисы;
Верхние этажи - жилые.

Жилой дом переменной этажности с объектами общественного назначения, подземной автостоянкой по ул. Партизанской, 92 в г. Барнауле

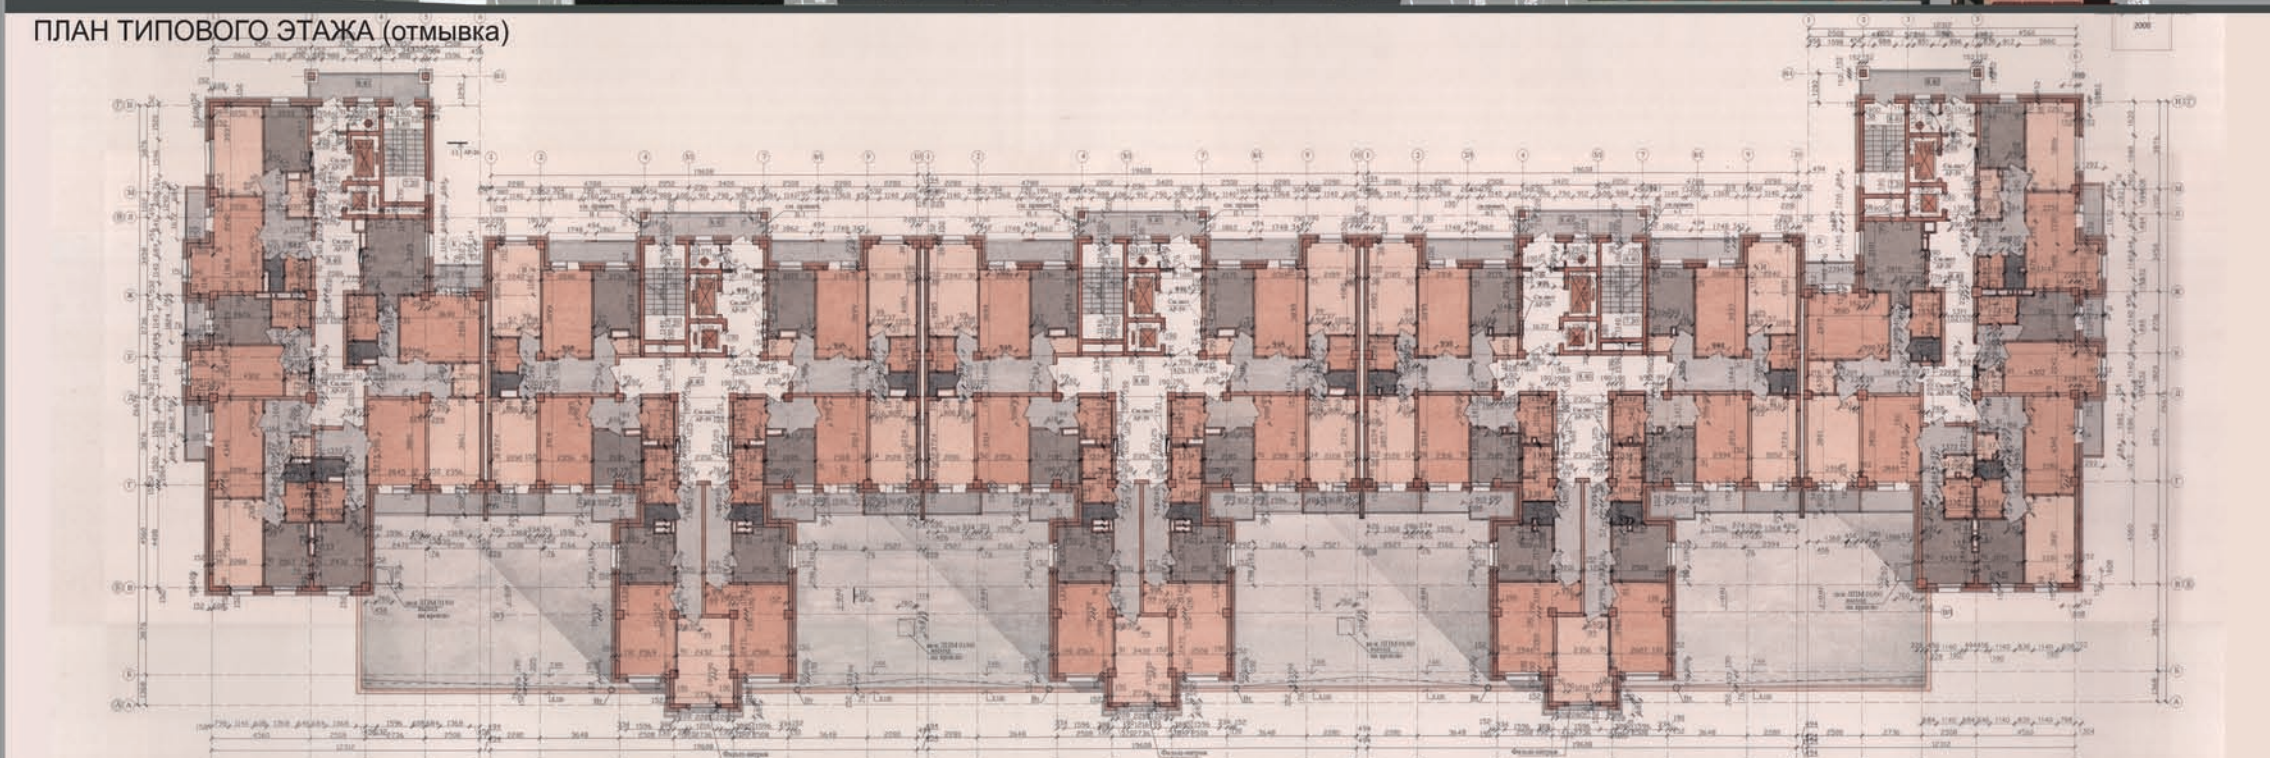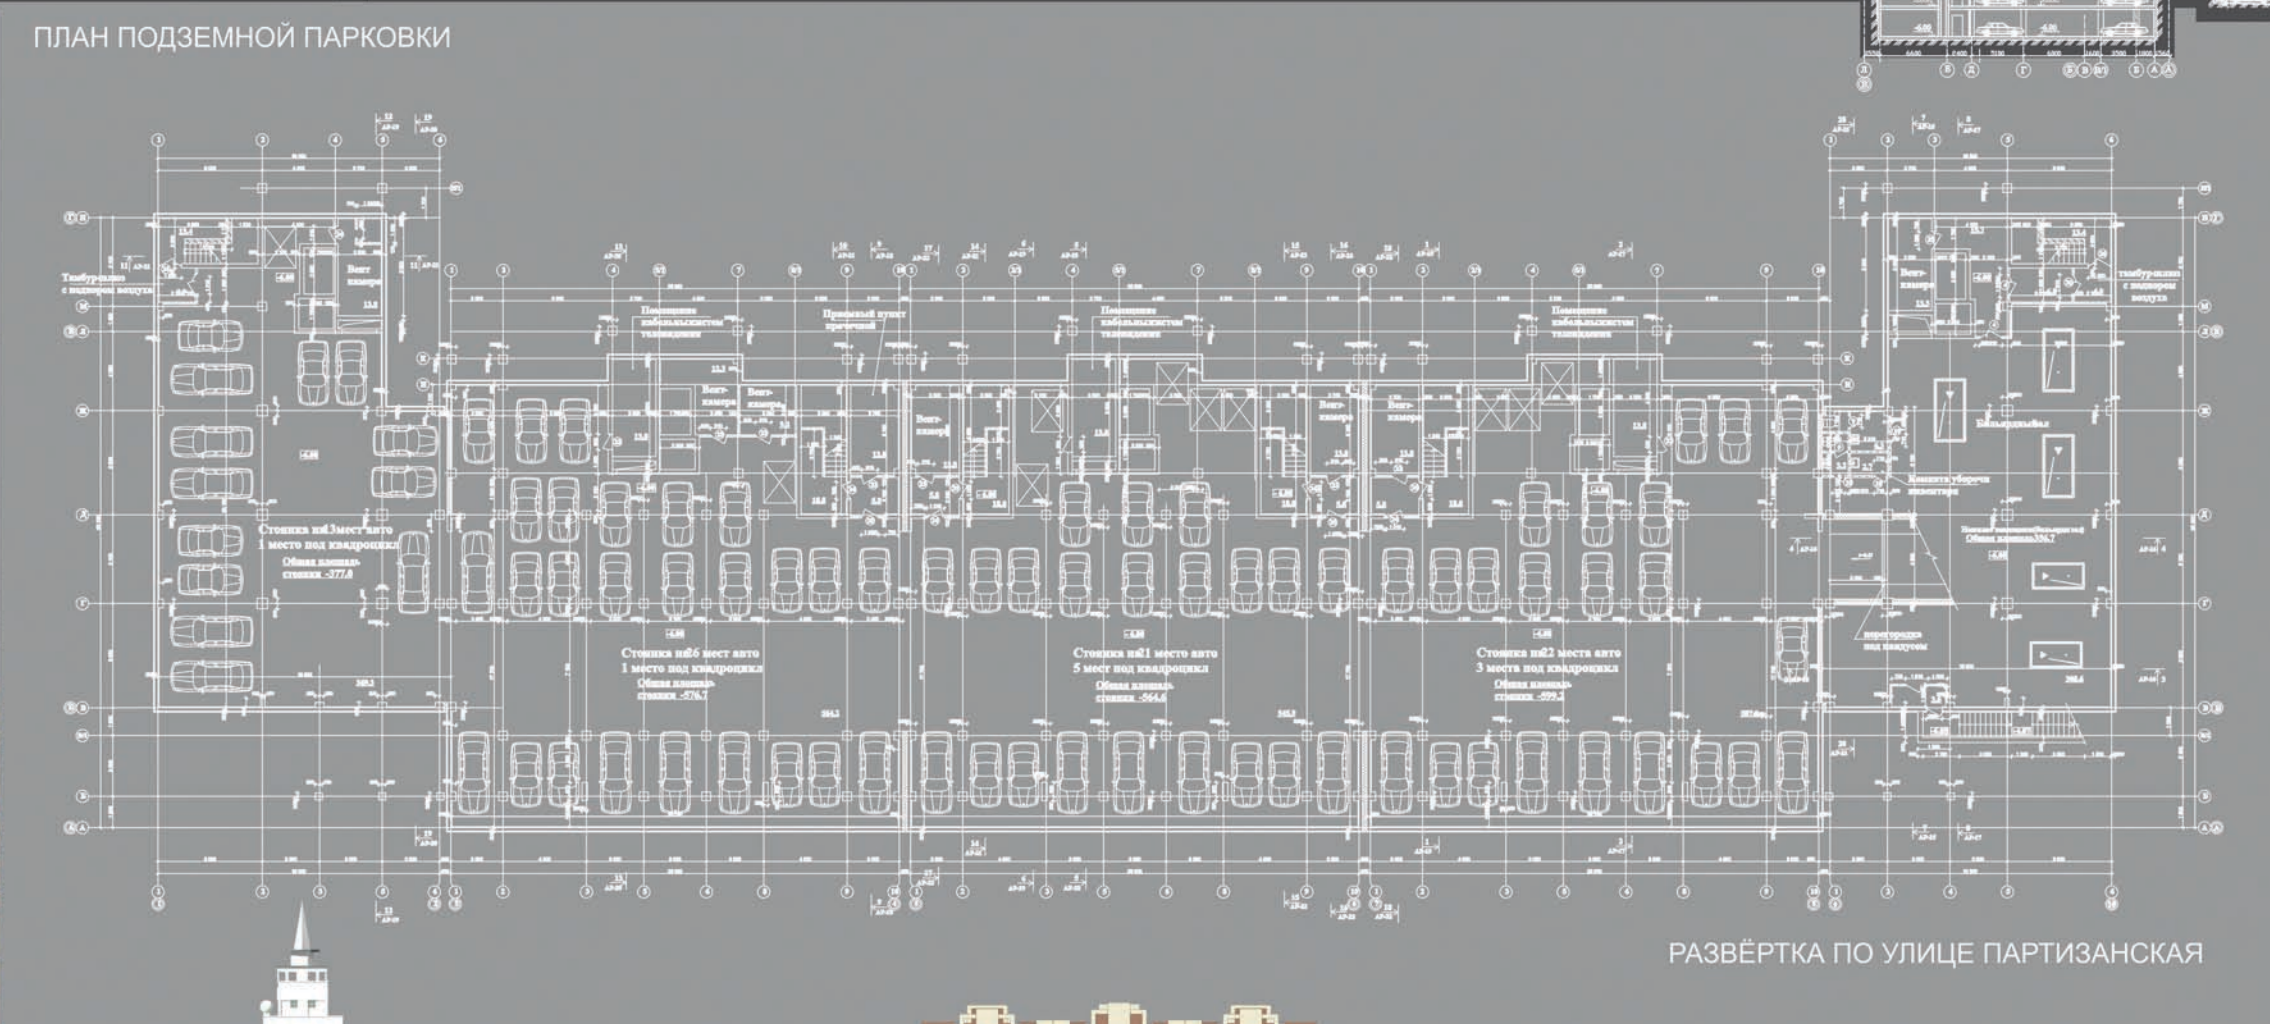

ТЭП:

Площадь застройки	2965.4 м ²
Общая площадь	38412.7 м ²
Строительный объем	141523.0 м ³
Количество машиномест в подземной парковке	180 авт.