



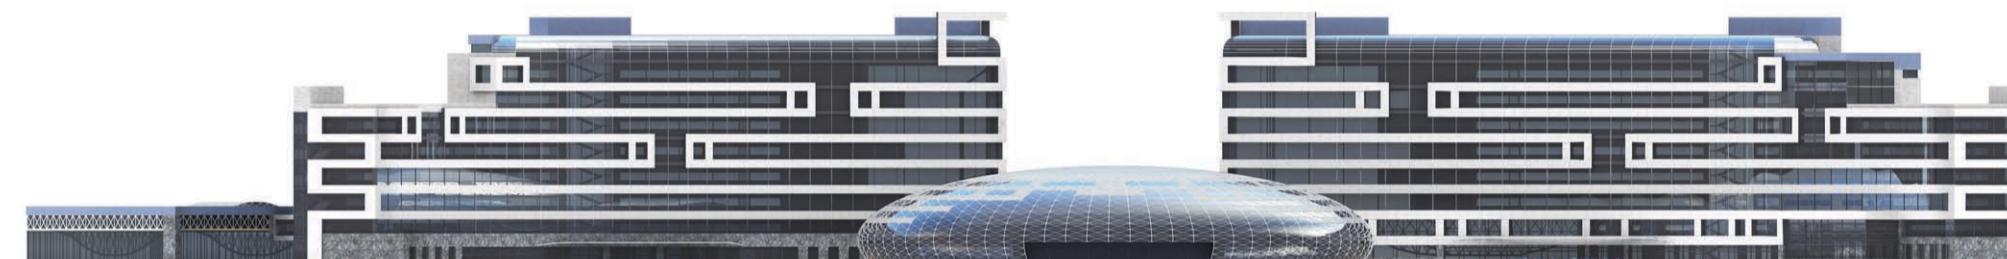

Комплекс Санатория ЗАО «ЗОЛОТЫЕ ПЕСКИ БАЙКАЛА»

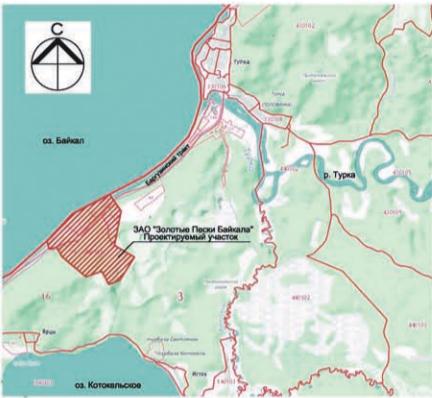

Этапный проект Санатория ЗАО «Золотые пески Байкала» разработан ООО Студия «НейПлан» в 2013 г. в составе проекта планировки территории.

Согласно Земельному акту на пропреторование в акционном проекте выполнена разработка комплекса зданий и сооружений Санатория на участке земель особо охраняемых территорий особой экономической зоны (ОЭЗ) «Байкальская Гавань» расположенных: республика Бурятия, р-н Прибайкальский, Туринская поселковая администрация, местность «Песчаный».

Общее архитектурное решение проектируемых зданий обусловлено планировочными, пографическими и иными ограничениями, свойственными Байкальскому побережью. Комплекс Санатория ЗАО «Золотые пески Байкала» делится на три основные зоны строительства:

Основной корпус расположенный в ровном песчаном плато в северо-восточной части территории симметрично разбит на две части в направлении береговой линии, он разделен на блоками фасадом в юго-западном направлении.

Коттеджная зона располагается в юго-западной части участка на всхолмленной местности с существующим лесным массивом.

Производственная база расположена на территории по другую сторону берега озера Байкал, в юго-западной части территории.

Общее пространственное решение предполагает собой пространственную ступенчатую композицию, созданную из объемов корпусов санатория различной этажности и симметрическую от центрального обтекаемого объема авиа-термального комплекса, и раскрывающихся по обе стороны от него гостиничных блоков. Объемы производственного спроектированы на основе симметрии на юго-запад, не имеют перед собой близко расположенных затеняющих объектов.

Основной корпус делится на блоки А, Б, В, Г, Д:

Блок А - Авиатермальный корпус (погружение одновременно 520 чел.)

Блок В - Авиатермальный комплекс (одновременное приближение 500 чел.)

Все блоки сообщаются друг с другом переходами в уровне 2 этажа.

Коттеджная зона

Коттеджный поселок состоит из 1 гостиничного блока на 10 номеров с кабинами, 10 отдельно расположенных коттеджей и 10 коттеджей на 2 этажа.

Коттеджный поселок, имеющий в своем составе 200 коттеджей.

Объемно-пространственное решение застройки из двухэтажных зданий хорошо

вписывается в ландшафт местности. Фасады решены в "русском" стиле с широким использованием местных строительных материалов (дерево, камень).

В целях сохранения естественного леса и организации связи комплекса Санатория с охранными инфраструктурами участка - природные участки ландшафта введены внутри планировочной структуры с устройством пешеходных направлений (террасами, прогулочных дорожек),

пешеходные зоны создадут места отдыха для гостей и жителей зон в парке и ареале санатория.

Санаторий будет функционировать в соответствии с принципами зеленого строительства, позволяющими познакомиться с традициями, а также максимальным сохранением уникального ландшафта и дополнительных

посадок лиственных и хвойных деревьев и кустарников.

