




# МНОГОФУНКЦИОНАЛЬНЫЙ КОМПЛЕКС НА НАБЕРЕЖНОЙ ПРАВОГО БЕРЕГА РЕКИ ШАЙТАНКА В Г. САЛЕХАРДЕ

**Павильон №1 «Выставочный центр».**  
Предназначен для проведения выставок, конференций и других мероприятий. Представляет собой многоуровневое сооружение диаметром 70 метров, сложной внутренней структуры, перекрытое геодезическим куполом.

Объемно-пространственная композиция строится на вертикальной основе простых геометрических форм. Первый ярус композиции - плита стилобата, под которой расположено превращаемое подполье на венчомерзлых грунтах. Второй ярус композиции - цилиндрический объем высотой 3,9 м, в верхней части которого устроено опорное пространство. Третий ярус - концентрические конусы. Второй и третий ярусы - съёмочные прогулочные галереи.







Вид на центральное ядро атриума со стороны выставочной зоны

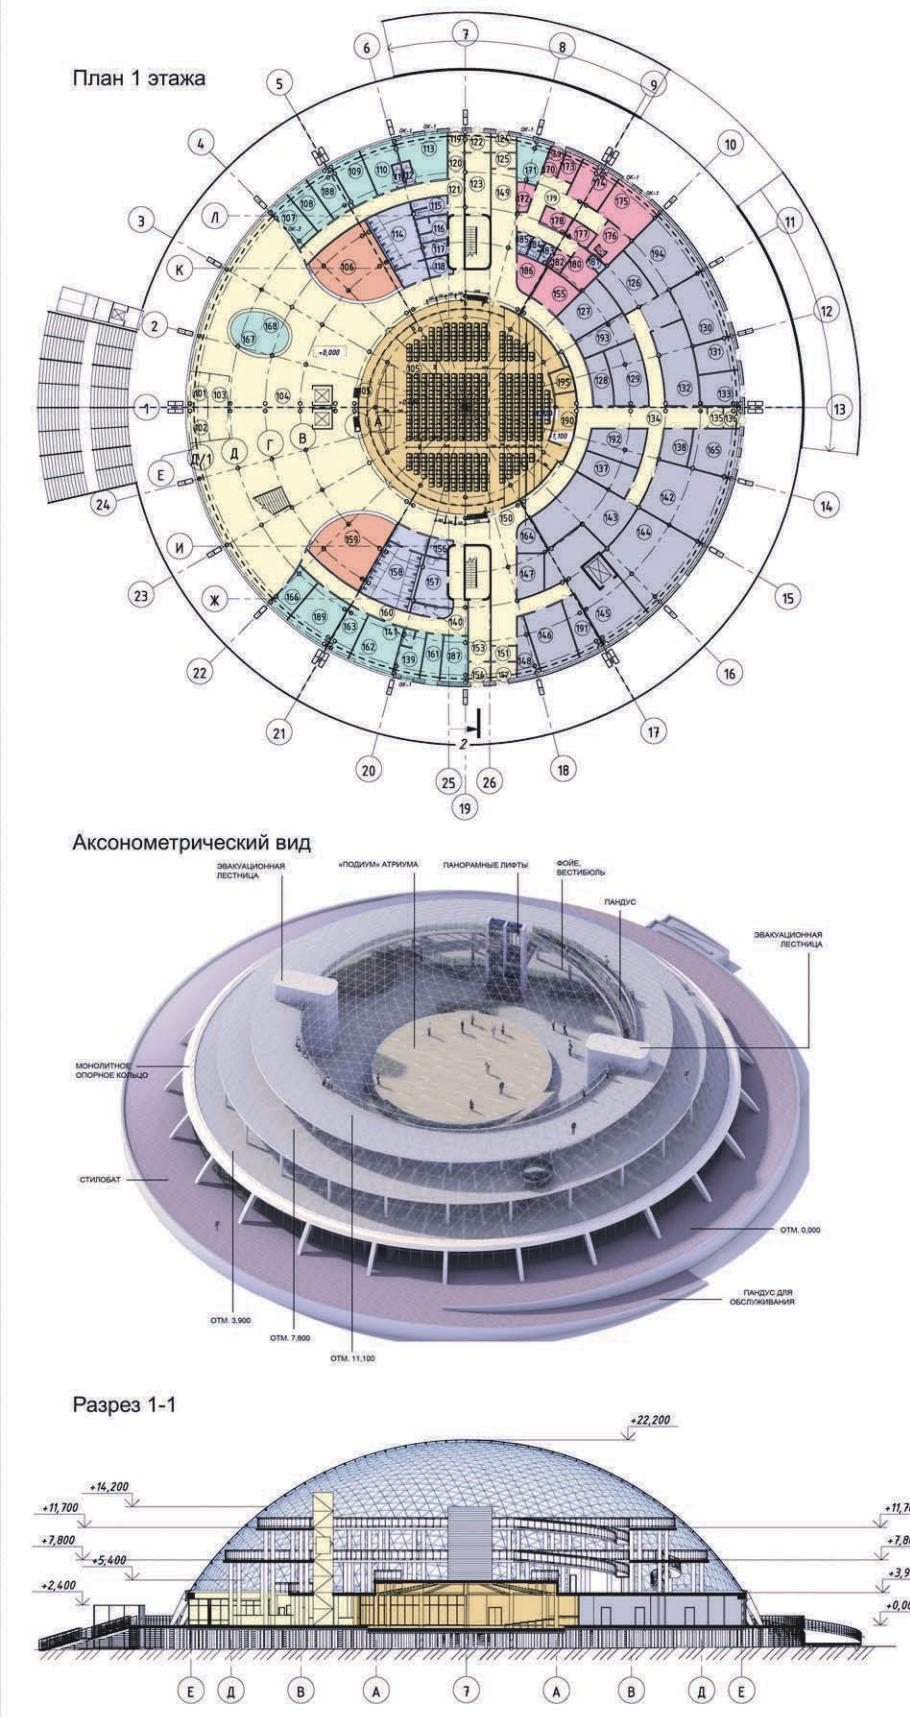

**Павильон №2. «Центр отдыха с оранжереей».**  
Предназначен для рекреационных целей, а также осуществления просветительских и общеобразовательных программ естественно-научного направления. Представляет собой многоуровневую конструкцию диаметром 55 метров, сложной внутренней структуры, перекрытую геодезическим куполом.

Объемно-пространственная композиция строится на вертикальной основе простых геометрических форм. Второй ярус композиции - плита стилобата, под которой расположено превращаемое подполье на венчомерзлых грунтах. Второй ярус композиции - цилиндрический объем высотой 3,9 м, в верхней части которого устроено опорное пространство. Третий ярус - концентрические конусы, являющиеся основанием для завершающей части композиции - светопрозрачного купольного покрытия.

Внутреннее пространство оранжереи представляет собой многоярусную структуру с функциональным делением по вертикали. Нижний слой - блок административных, бытовых и технических помещений, концентрически организованных вокруг «капши» оранжереи круглой формы, с техническим пространством под ней. Выше располагается основное пространство оранжереи с пандусами

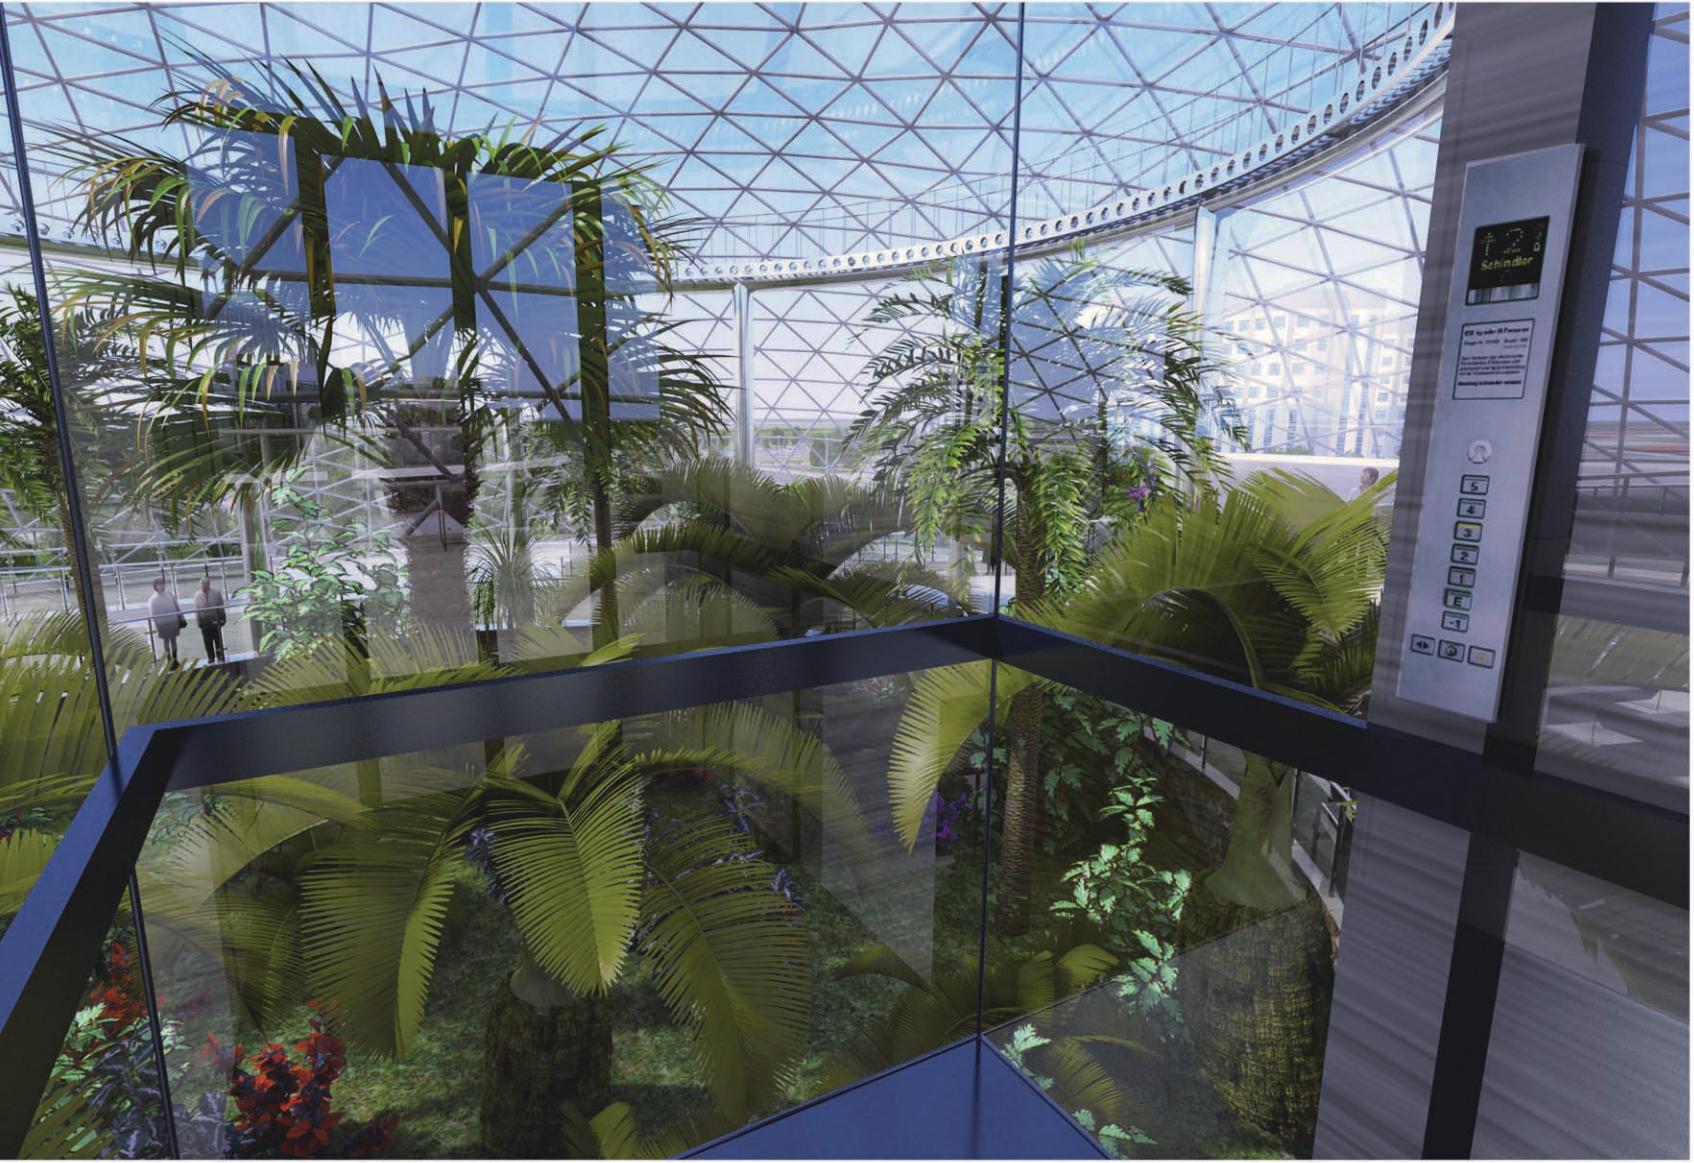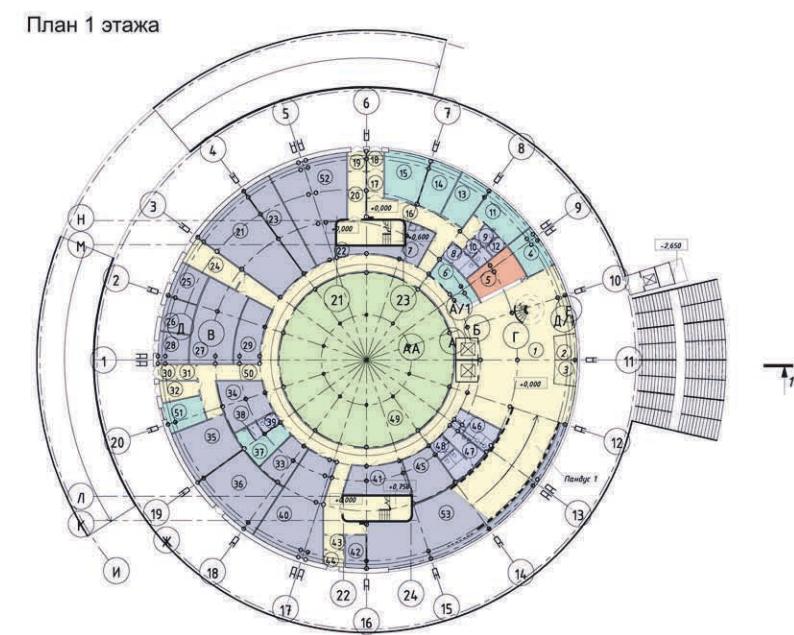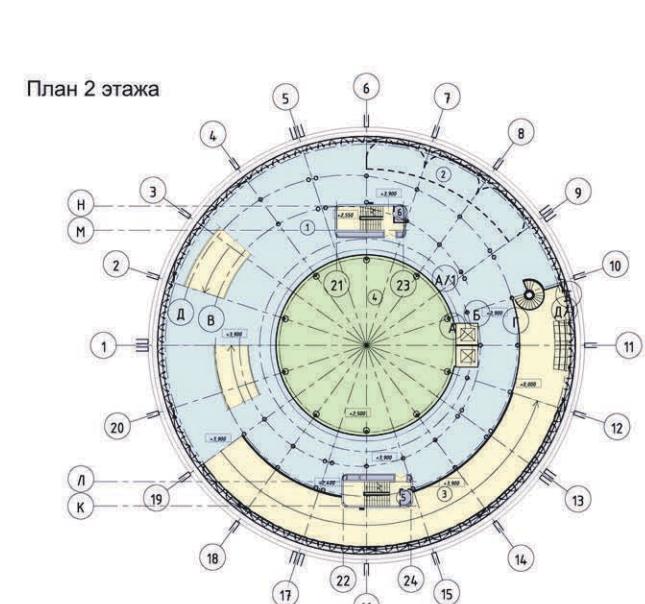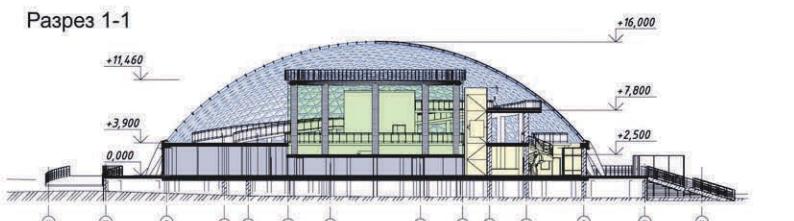

Вид на оранжерию экзотических растений из панорамного лифта



ОАО ТЕРРИТОРИАЛЬНЫЙ ПРОЕКТНЫЙ ИНСТИТУТ  
**ОМСКГРАЖДАНПРОЕКТ**

Авторский коллектив: архитектор А.А. Сергеев, дизайнер Е.В. Подрезова, инженер компьютерной графики Е.А. Сазанова