

# Эскиз застройки и проект межевания территории по ул. Рокоссовского в КАО г. Омска

ОАО «ТЕХНОПРОЕКТ» ИРКУТСКИЙ ИНСТИТУТ  
**ОМСКГРАЖДАНПРОЕКТ**  
 Авторский коллектив: архитекторы Б.С. Мрыглод, В.С. Затица, П.Д. Шевченко



Общий вид застройки по улице Лукашевича



Вид с озера



Общий вид застройки с парковой зоной




Общий вид главной улицы


Вид с правого берега реки Иртыш



Общий вид застройки с правого берега реки Иртыш

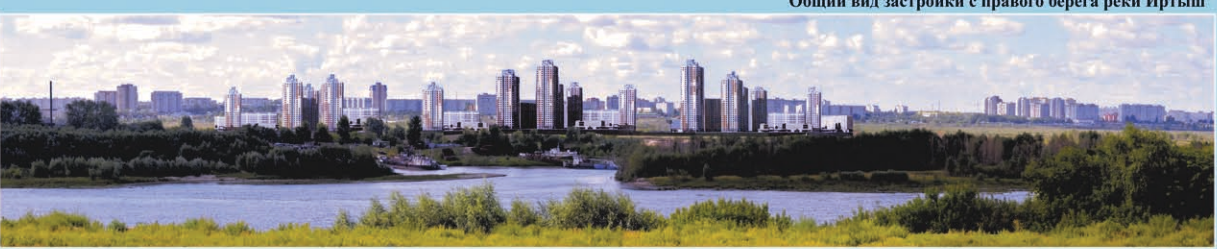

Общий вид застройки по улице Лукашевича

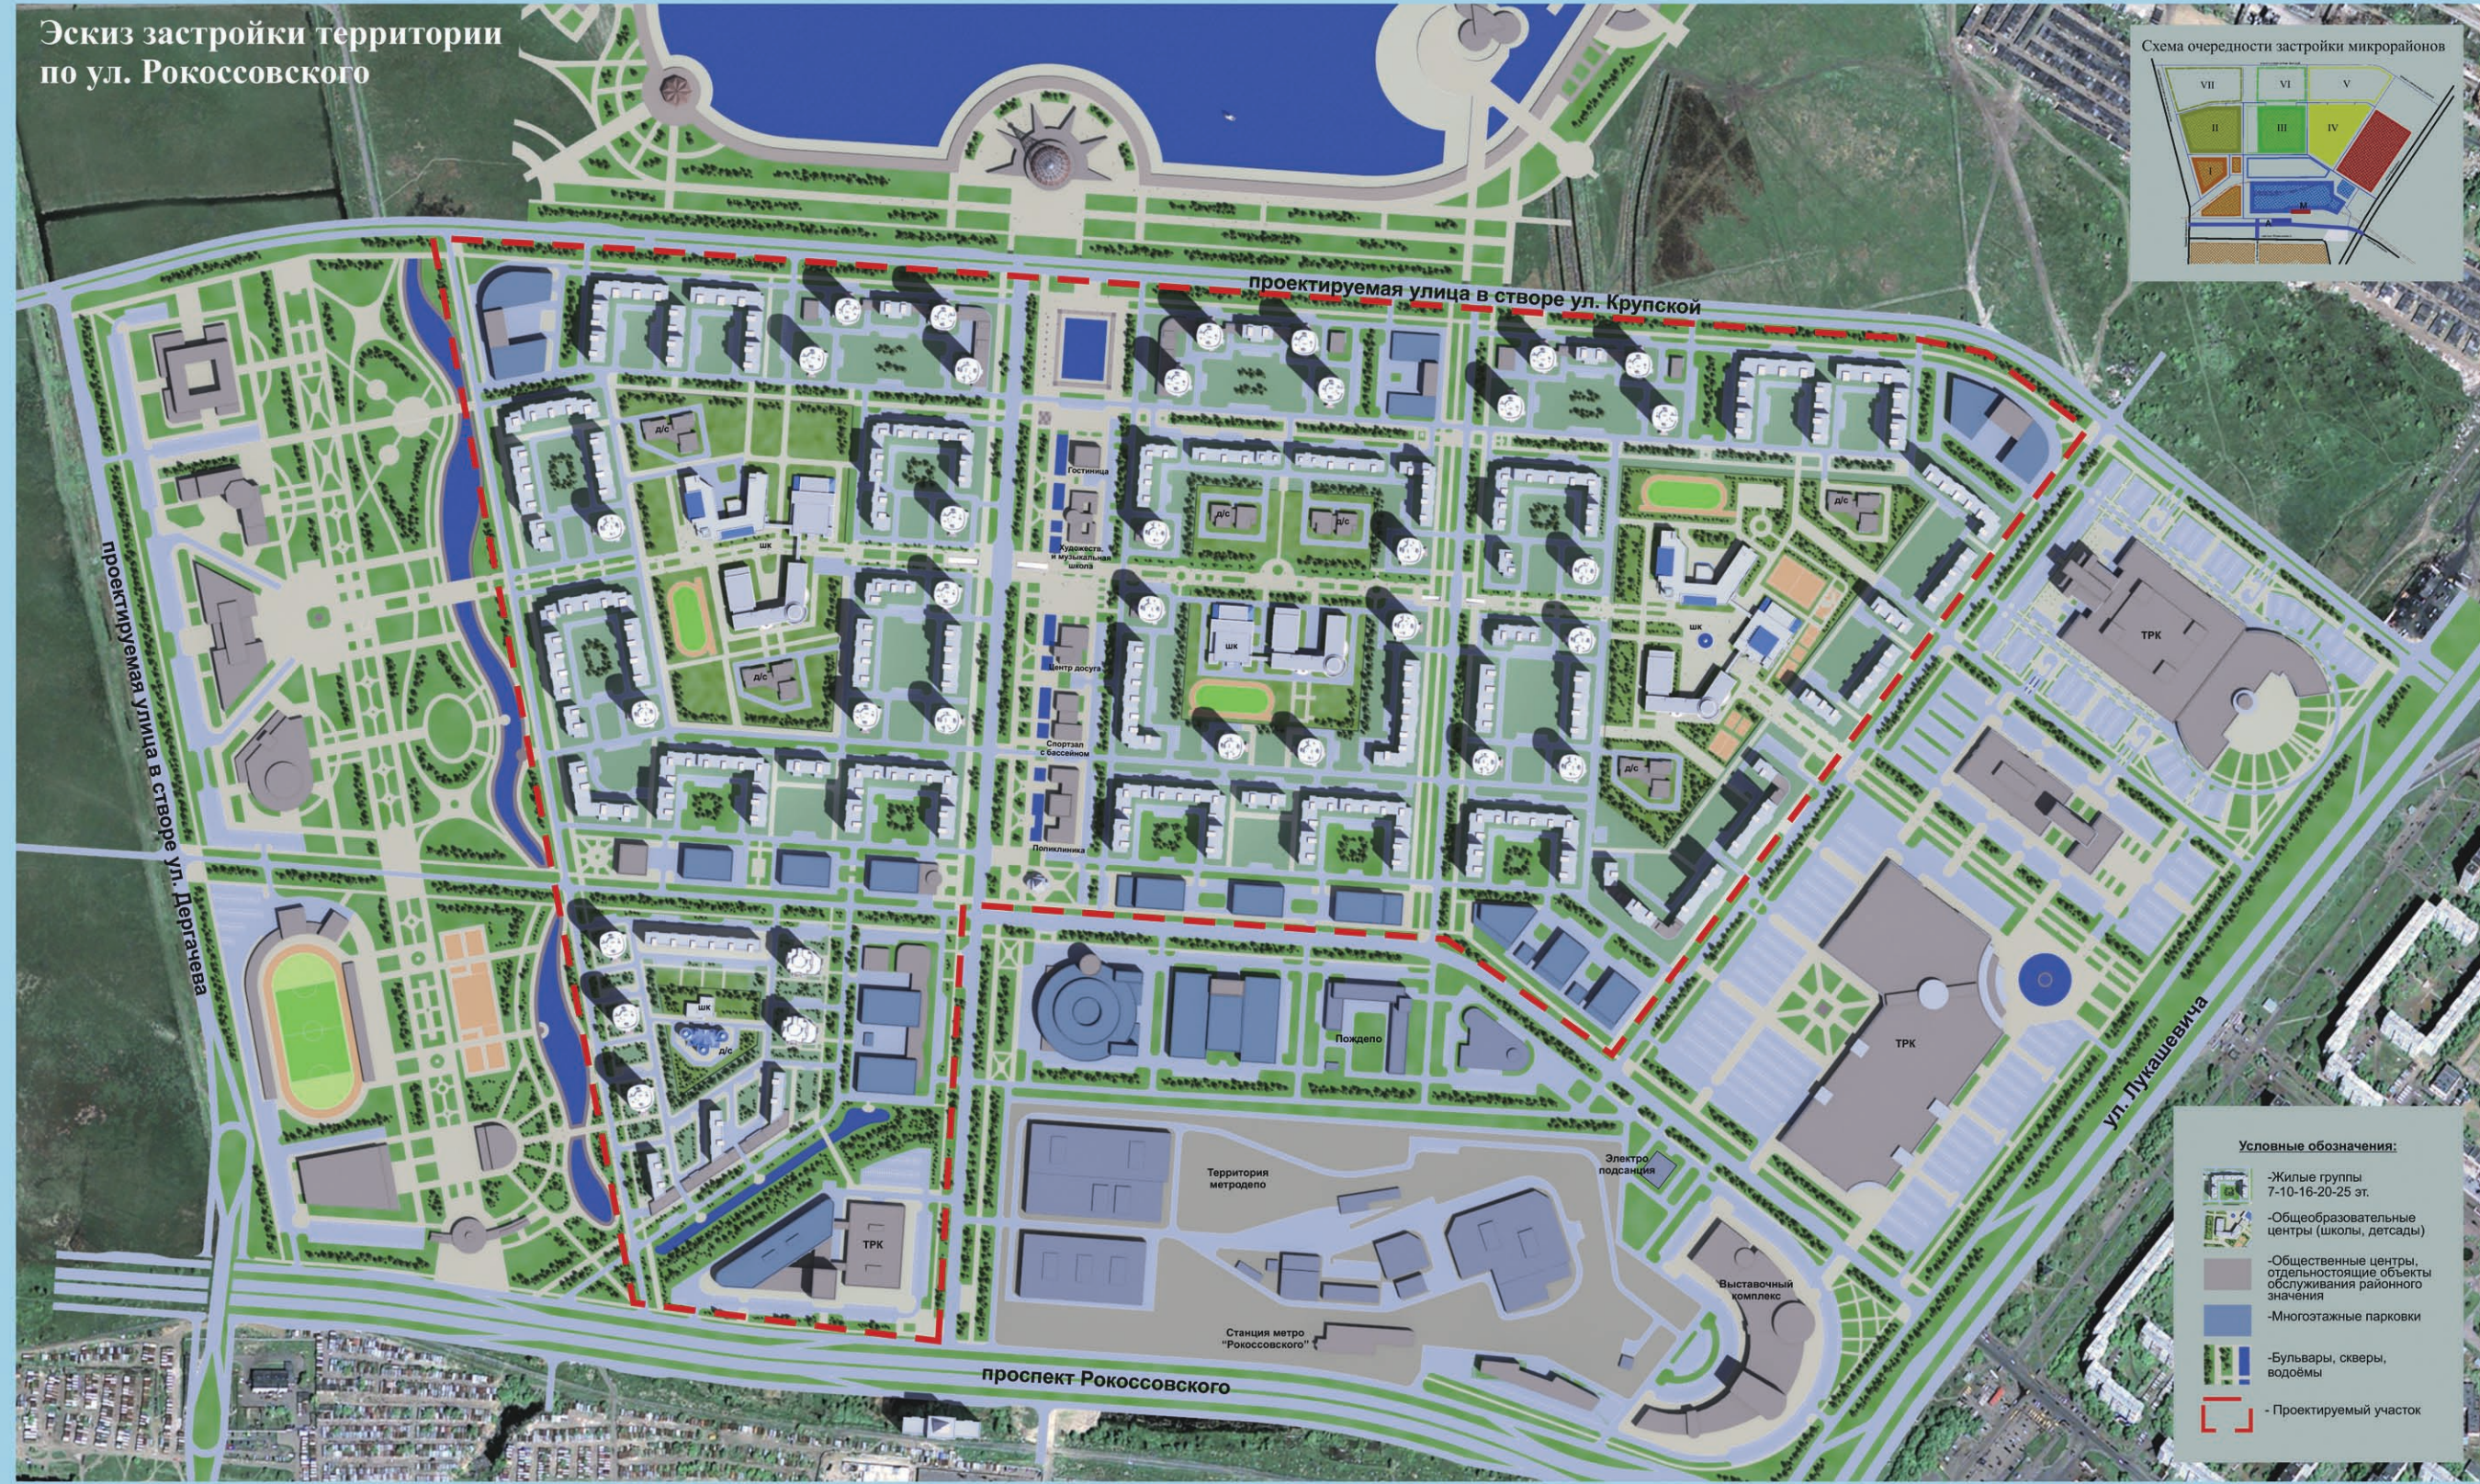

Эскиз застройки территории по ул. Рокоссовского



- Условные обозначения:
- Жилые группы 7-10-16-20-25 эт.
  - Общественные центры (школы, детсады)
  - Общественные центры, организационные объекты обслуживания районного значения
  - Многоэтажные парковки
  - Бульвары, скверы, водоемы
  - Проектируемый участок



Общий вид первой очереди



Общий вид застройки с ул. Лукашевича

