




- Экспликация к генеральному плану:**
1. Здание студенческого центра
 2. Парковка для персонала
 3. Временная парковка
 4. Хозяйственная зона
 5. Парковая зона отдыха
 6. Пешеходные аллеи
- Условные обозначения:**
- Газонное озеленение
 - Мощение тротуарной плиткой
 - Асфальтобетон

СТУДЕНЧЕСКИЙ ДОСУГОВЫЙ ЦЕНТР В Г. ТОМСКЕ

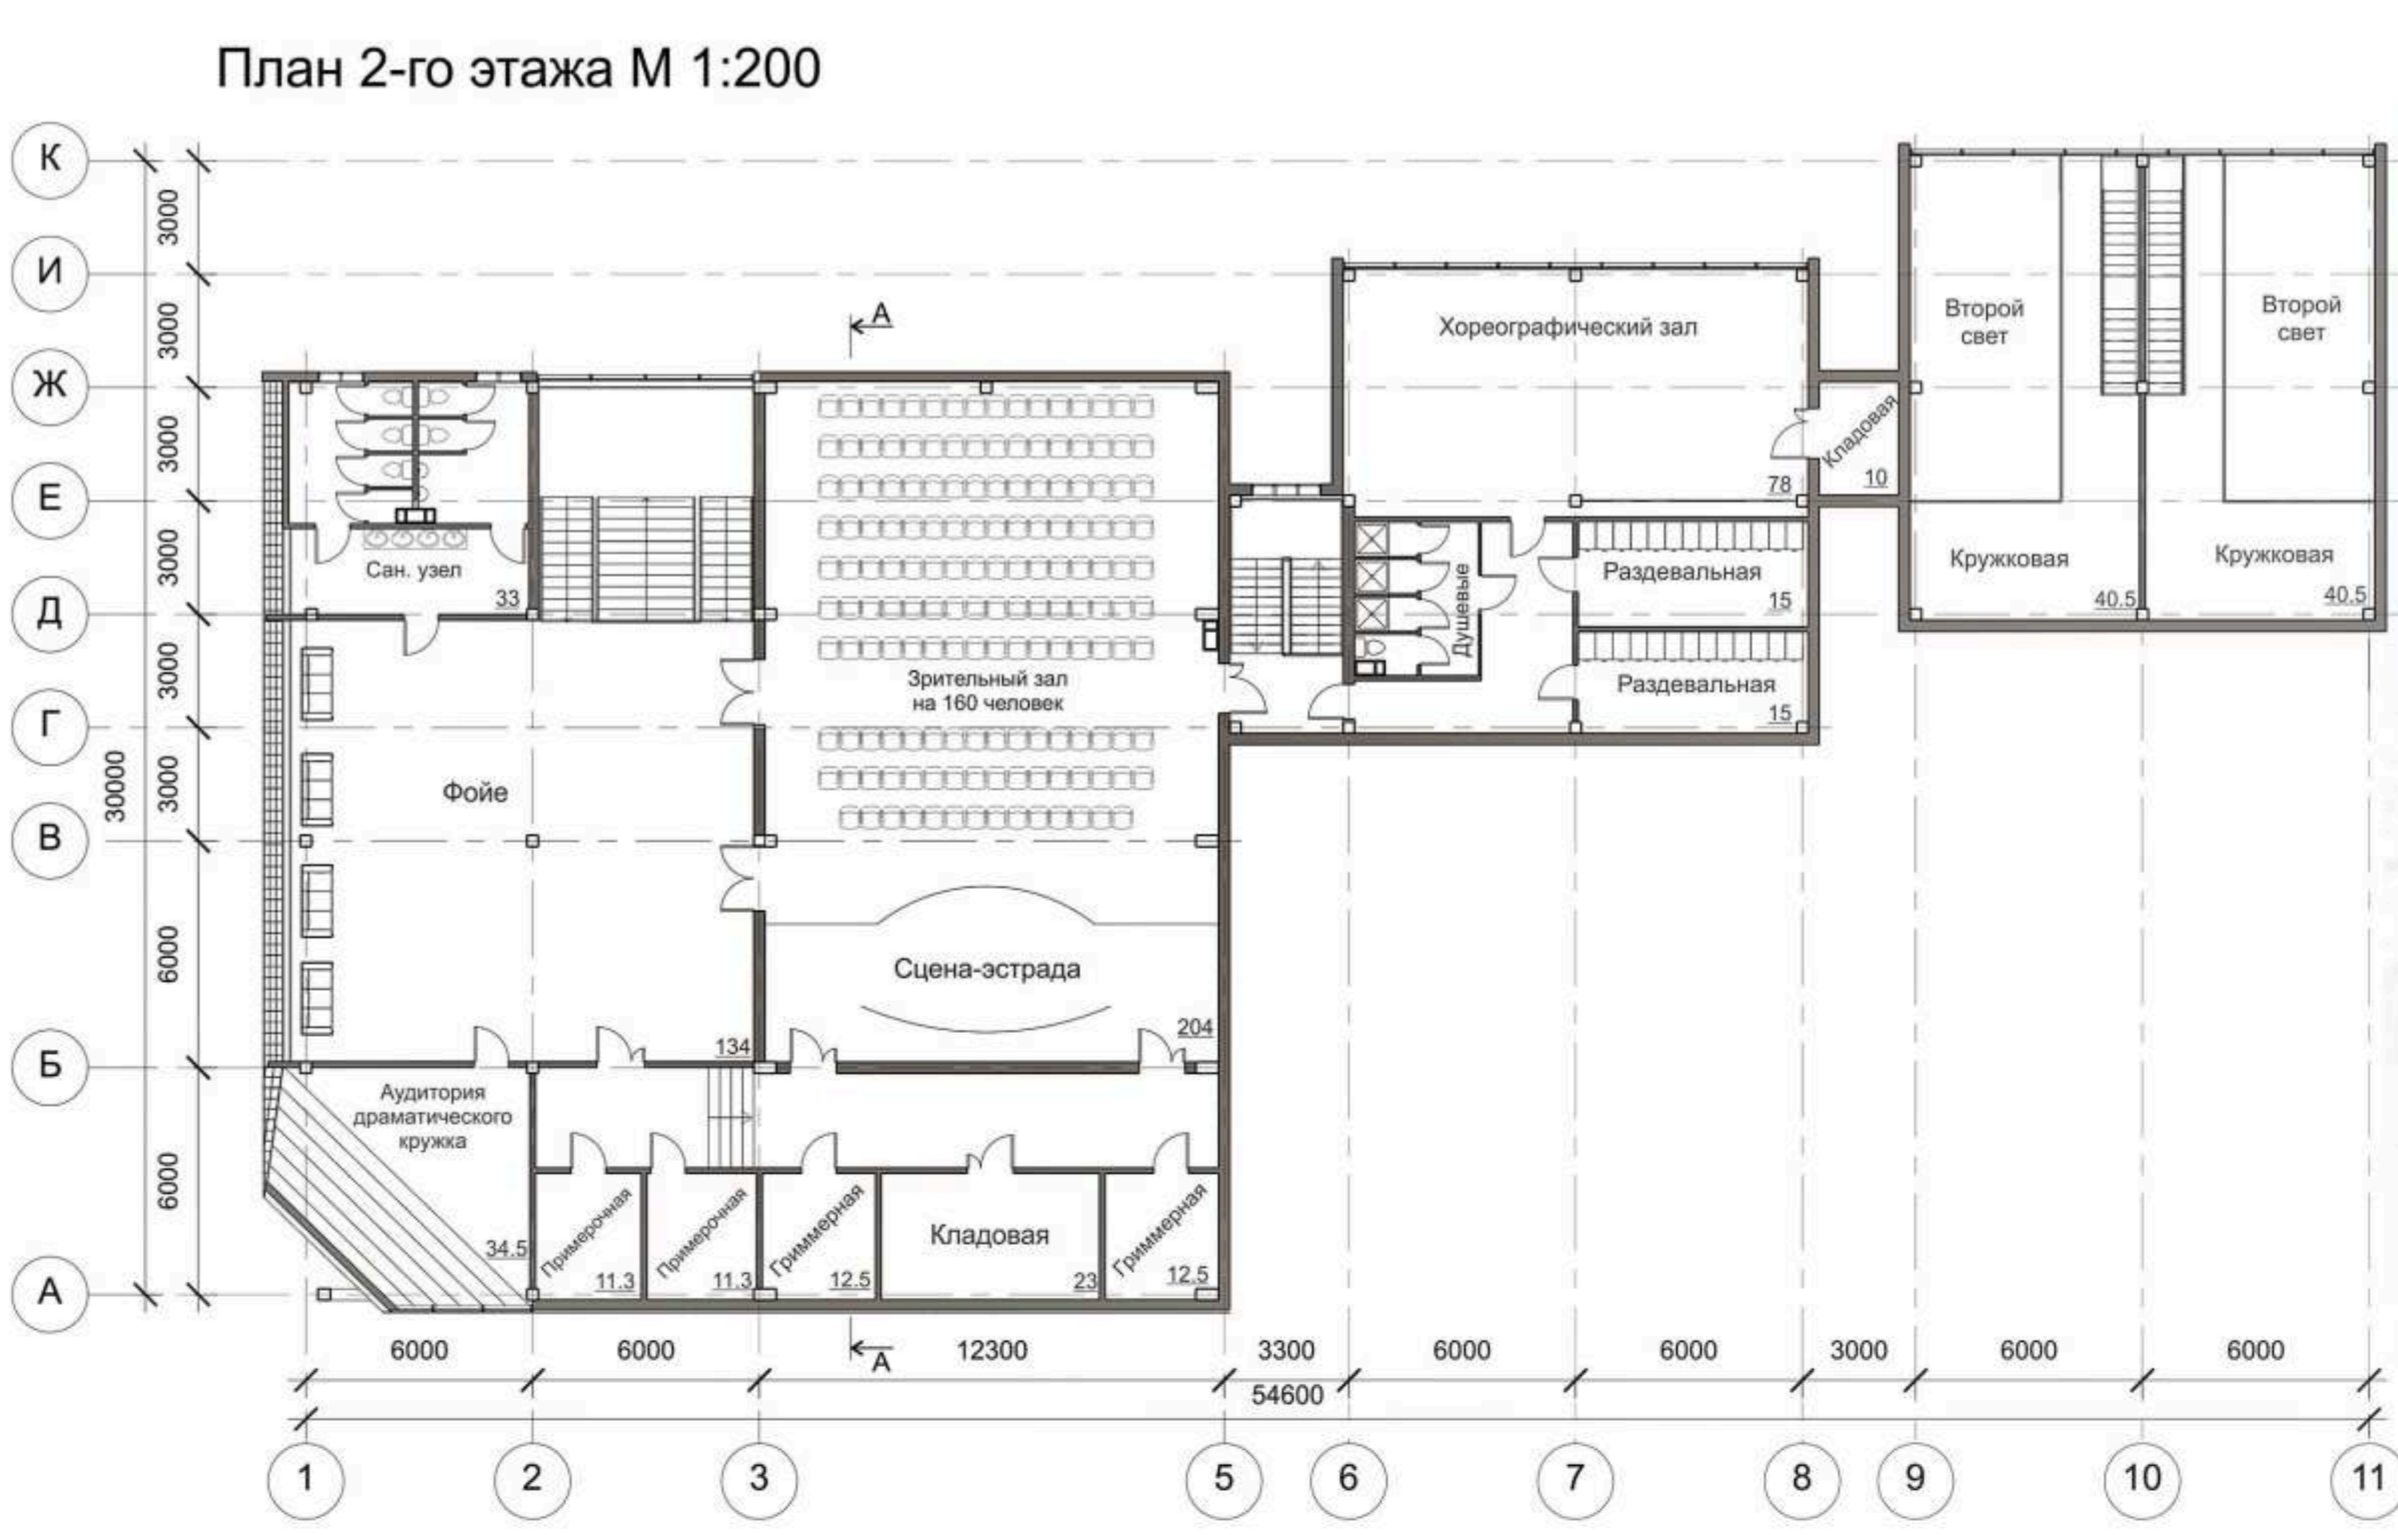

- Экспликация:**
1. Перегородка для вывешивания экспозиций
 2. Конструкция осветительного прибора
 3. Металлические тросы
 4. Передвижные крепления для работ
 5. Электроривол
 6. Перенаправляющий вал
 7. Конструкция подвесного потолка галереи
 8. Конструкция подвесного потолка кружковых
 9. Стационарная стеклянная перегородка
 10. Напольные крепления для стеклянной перегородки
 11. Потолочные крепления для стеклянной перегородки
 12. Скрытые светильники
 13. Отверстия в конструкции потолка

Технико-экономические показатели:

Площадь первого этажа	875 кв.м.	Площадь проектируемой территории	0.84 га.
Площадь второго этажа	825 кв.м.	Площадь зон отдыха взрослого населения	0.30 га.
Общая площадь здания	1700 кв.м.	Площадь озеленения	0.70 га.
Строительный объем здания	6345.5 куб.м.		
Площадь застройки	1200 кв.м.		

Пояснительная записка к проекту «Студенческий досуговый центр в г. Томске»

автор: студент 3 курса Калашник Алексей Витальевич
руководитель: канд. арх., доцент Коблашова Галина Владимировна
Томский государственный архитектурно-строительный университет

Проект выполнен на 3 курсе в рамках учебного плана специальности 270301 «Архитектура» (тема «Малое общественное здание»).

Основной задачей проектирования стало размещение здания студенческого досугового центра на предложенном участке таким образом, чтобы оно смогло объединить две разрозненные территории студенческого городка ТГАСУ. Сегодня здесь происходит снос ветхого частного жилья. Слева участок ограничен спорткомплексом ТГАСУ, справа – современным зданием «ГАЗсервис», выполненном в стиле «хайтек». Особое внимание было уделено завершению формирования застройки данного участка при Комсомольском, где берет начало транспортная артерия – Пушкинская развязка.

В основе генерального плана заложена идея организации многофункциональной городской среды, отвечающей современным требованиям к размещению досуговых центров:

- создание озелененных пространств и благоустроенных площадок для отдыха, различных массовых мероприятий, занятий спортом и др.
- создание оптимальных пешеходных связей с объектами и удобной транспортной доступности из всех точек города;
- организация главной площади для встреч, ожидания и получения информации;
- организация максимально возможного количества автопарковок и др.

Объемно-планировочное решение самого центра – двучастная композиция (зрелищная и клубная зоны), которые функционально разделены для проведения массовой развлекательной работы и камерной кружковой деятельности.

Важным архитектурно-планировочным и функциональным элементом является коридор-галерея, который органично объединяет по главному фасаду эти два независимых блока, позволяя таким образом создать единый по стилю и форме объем. Эта галерея, в свою очередь, дает дополнительные возможности расширения досуговых функций студенческого клуба – организация выставок-форумов и соответствующих им исследовательских мероприятий, формируя при помощи «мобильных элементов» разнообразие «мобильных пространств». Для этого детально разработан интерьер галереи, даны конструктивные предложения по устройству раздвижных экранов и перегородок. Сплошные витражи (пол-потолок) дают возможность максимально раскрыть это помещение «на город». Представленный интерьер и его фрагменты дают полное представление о связи внутреннего и внешнего пространств здания.

Экспликация и ТЭП детально характеризуют как сам объект, так и его территорию.

