



ПРОЕКТ ДОМА «2012»

г.Новосибирск
Архитекторы: Буслаев А.Г., Буслаева Н.Б.
www.abcdgroup.eu, buslaev@abcdgroup.eu

Технико-экономические показатели:
общая площадь: 261 кв.м,
жилая площадь: 118 кв.м,
площадь застройки: 363 кв.м.

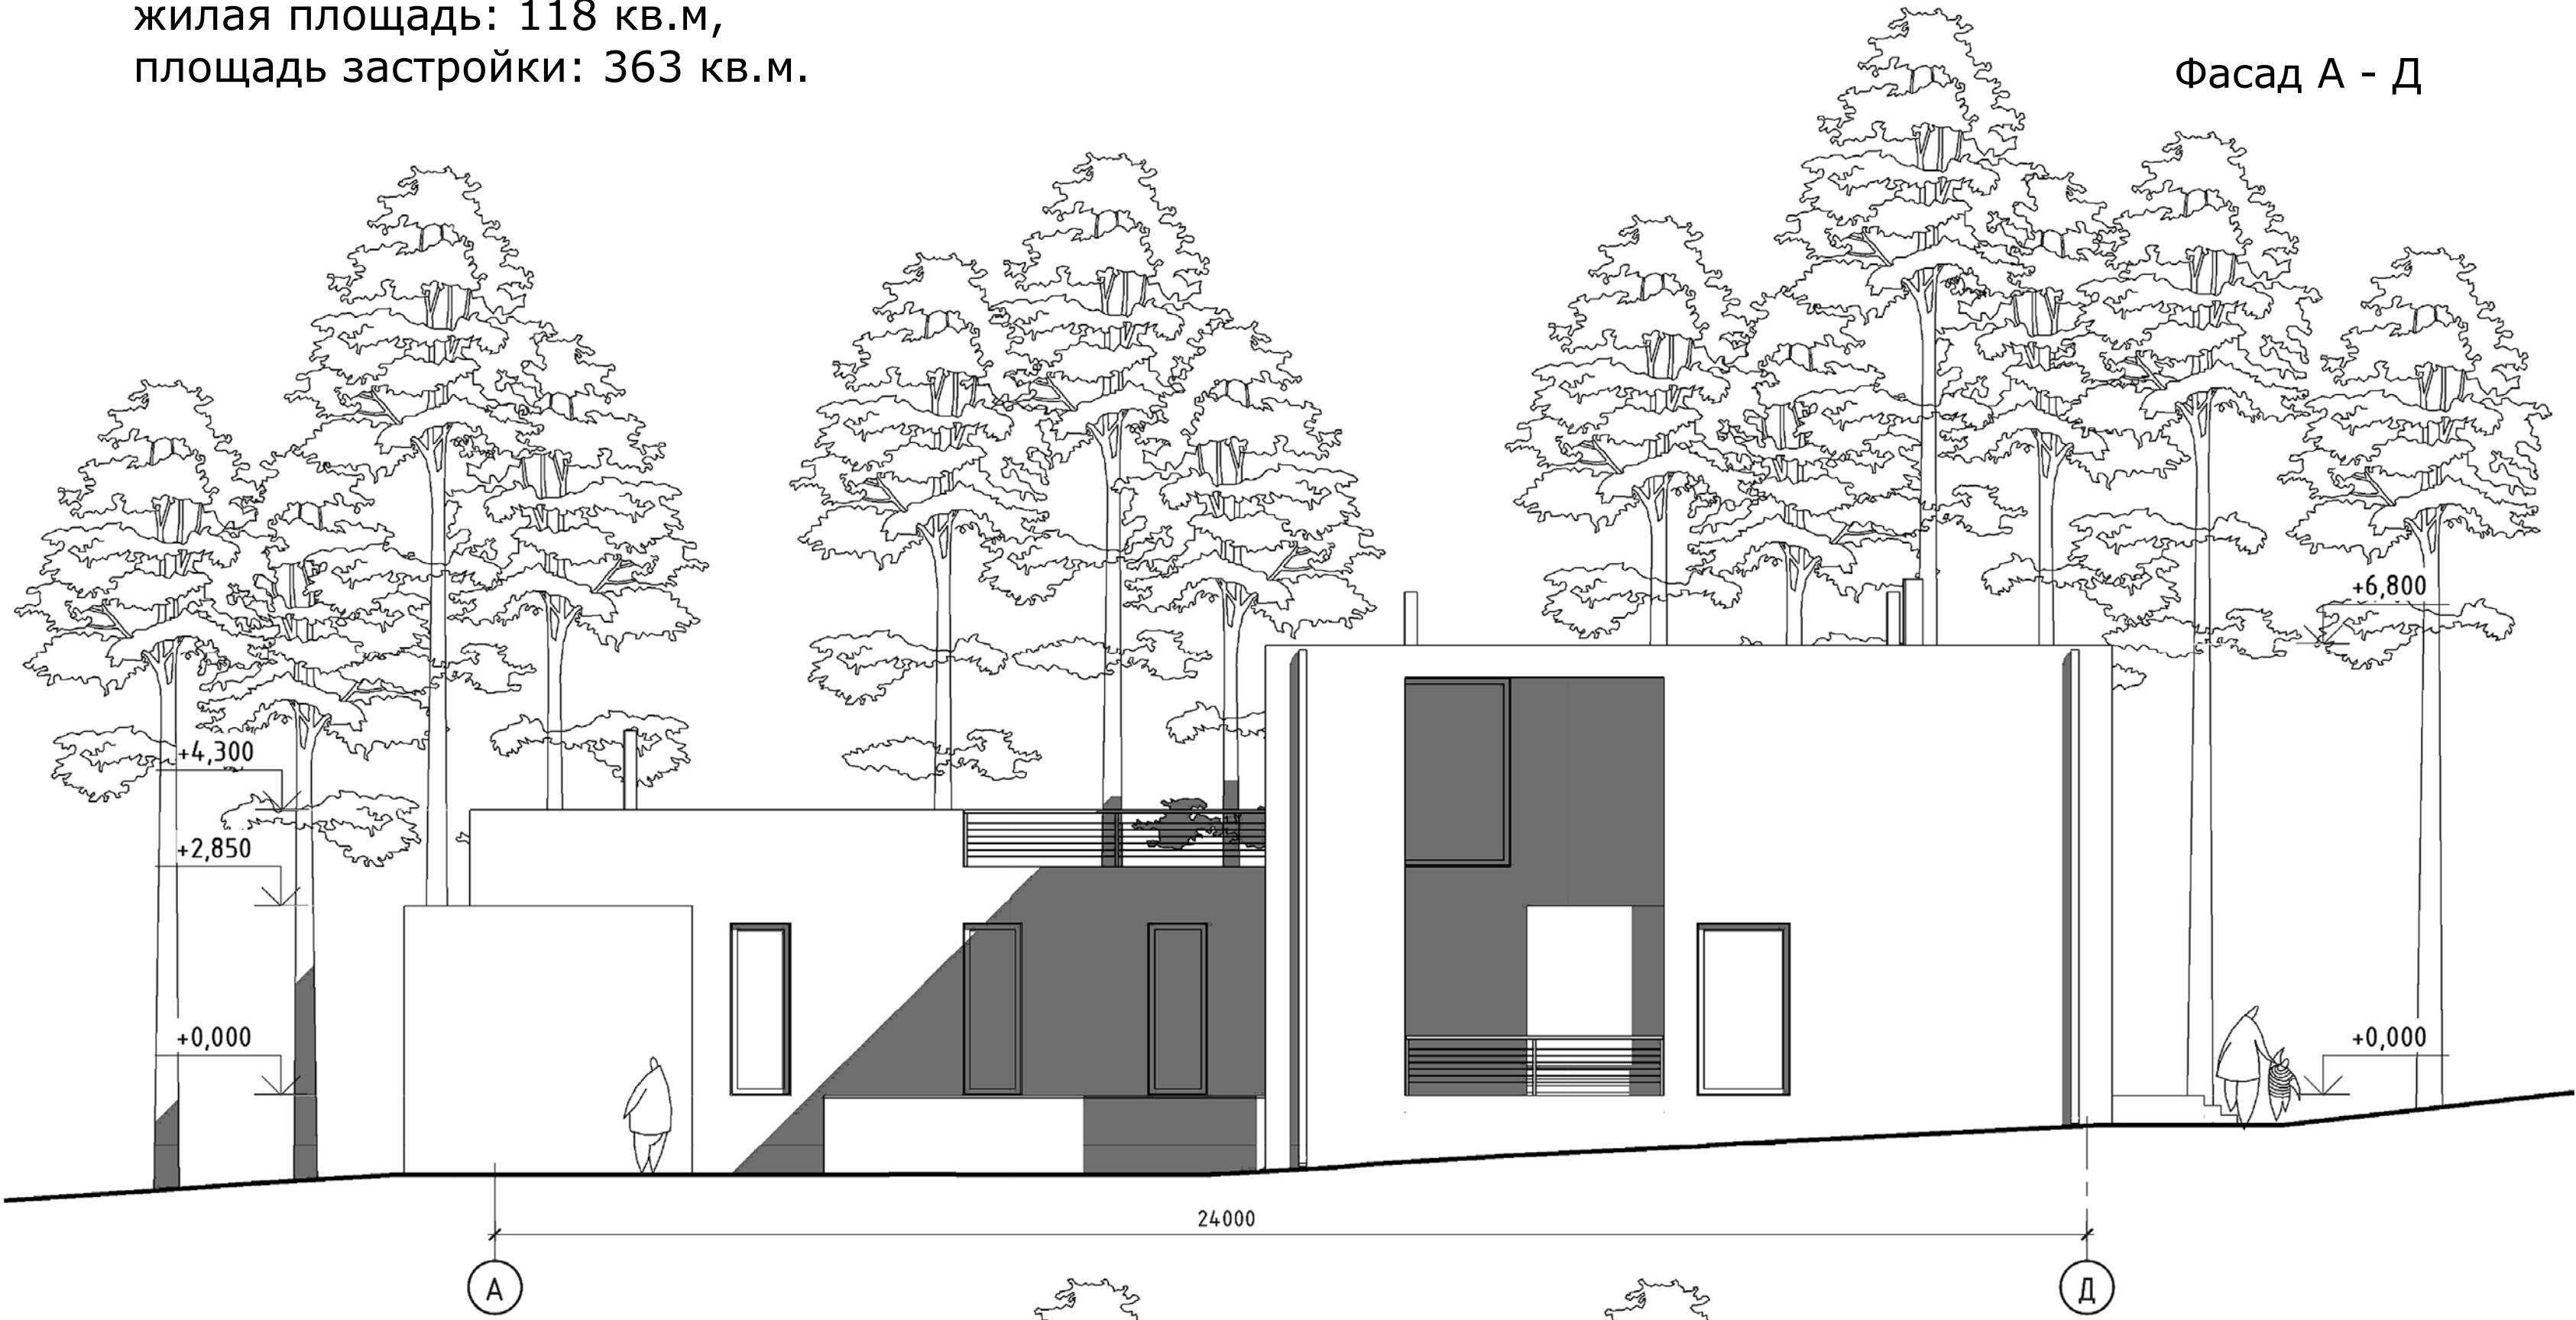


Фасад А - Д

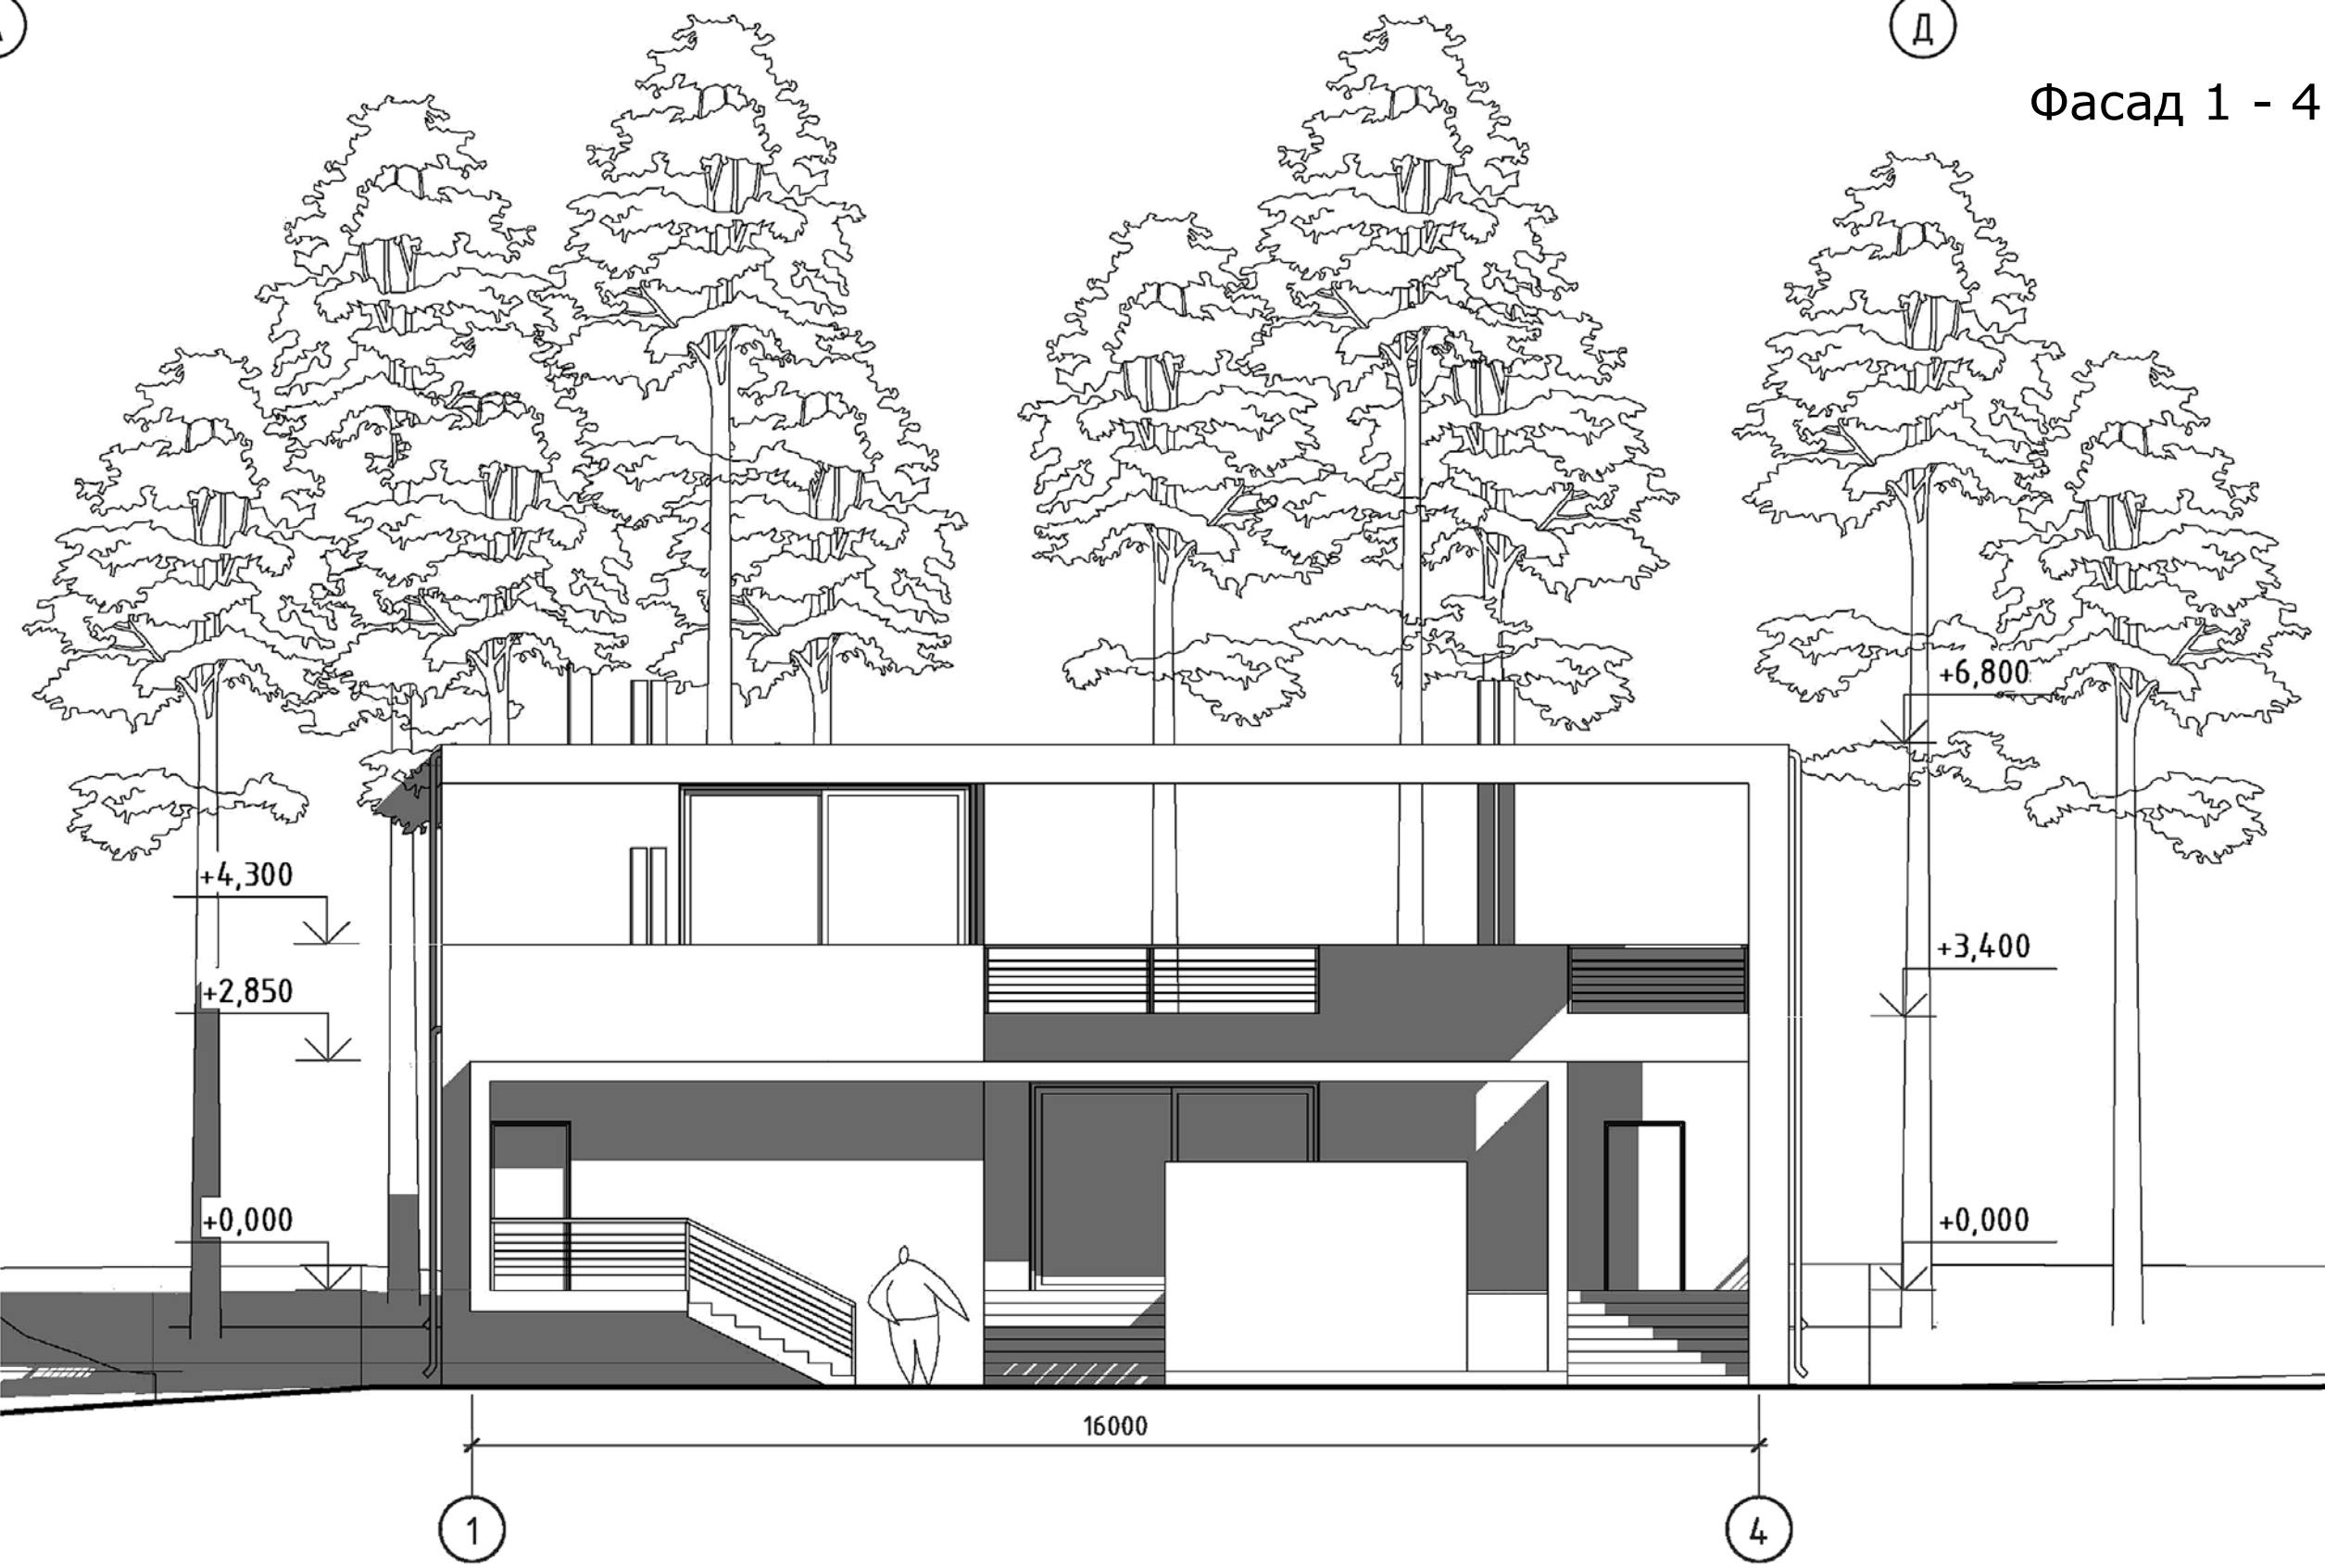


Фасад 1 - 4




План первого этажа

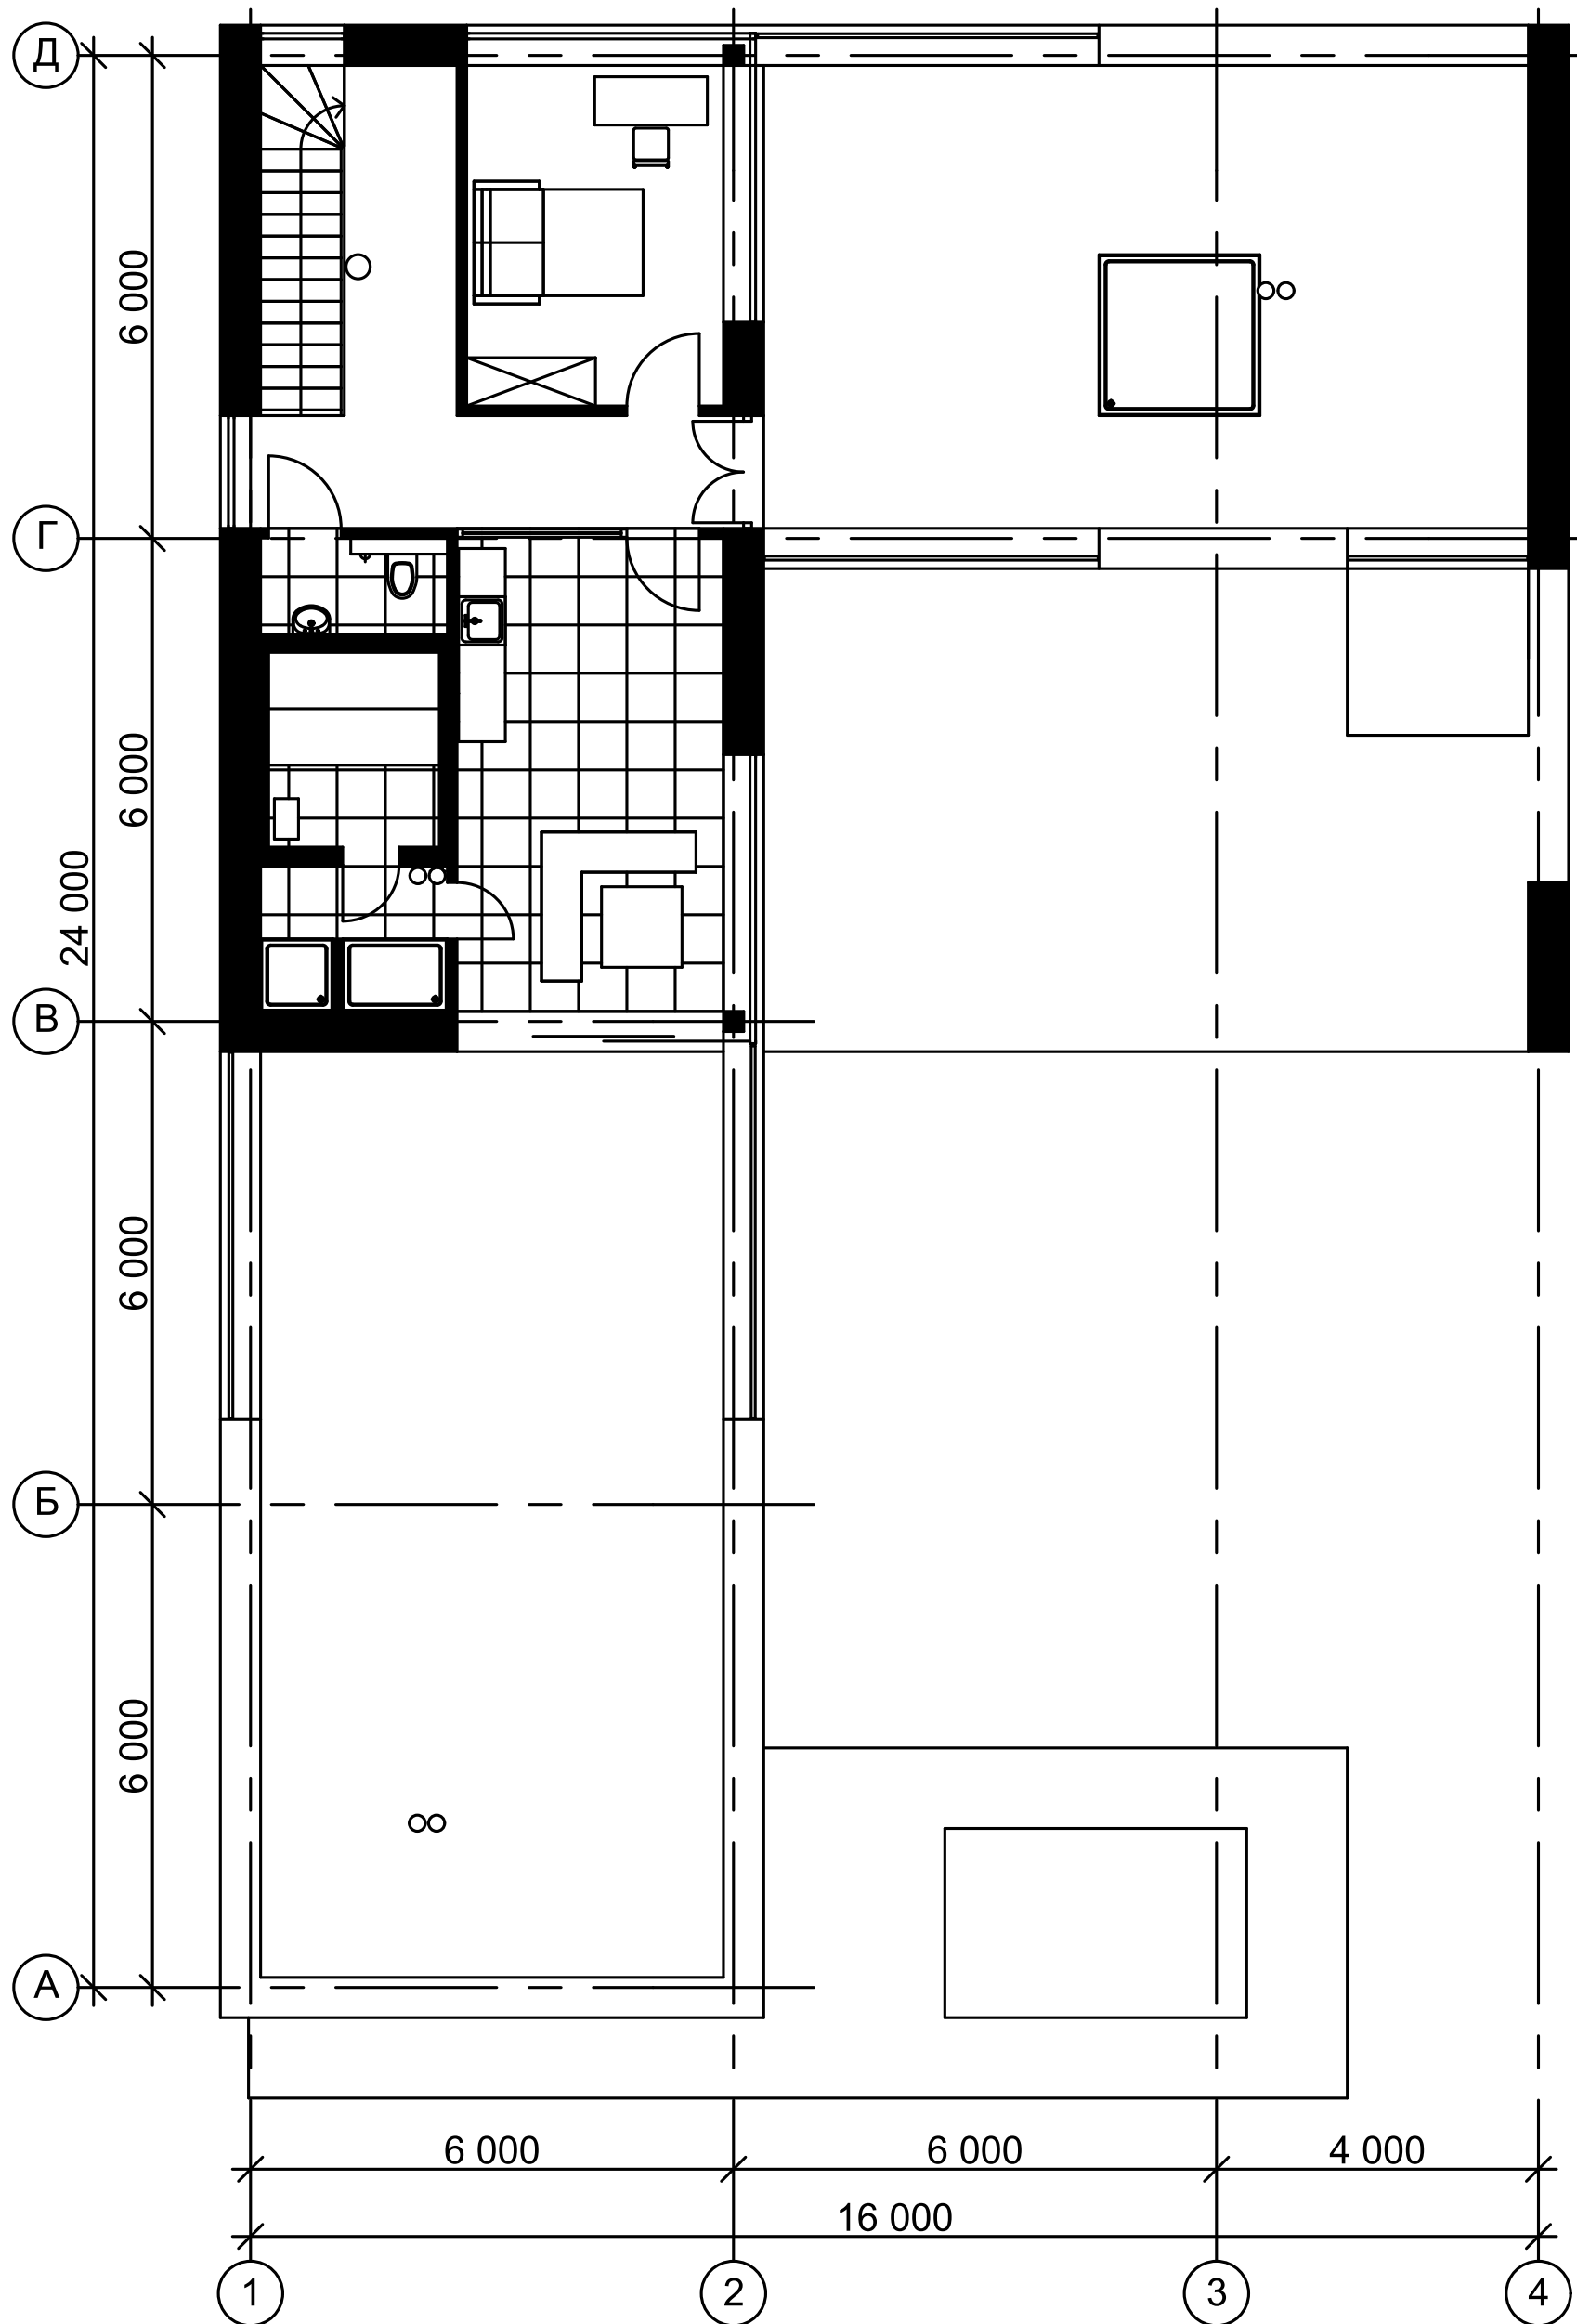

План второго этажа

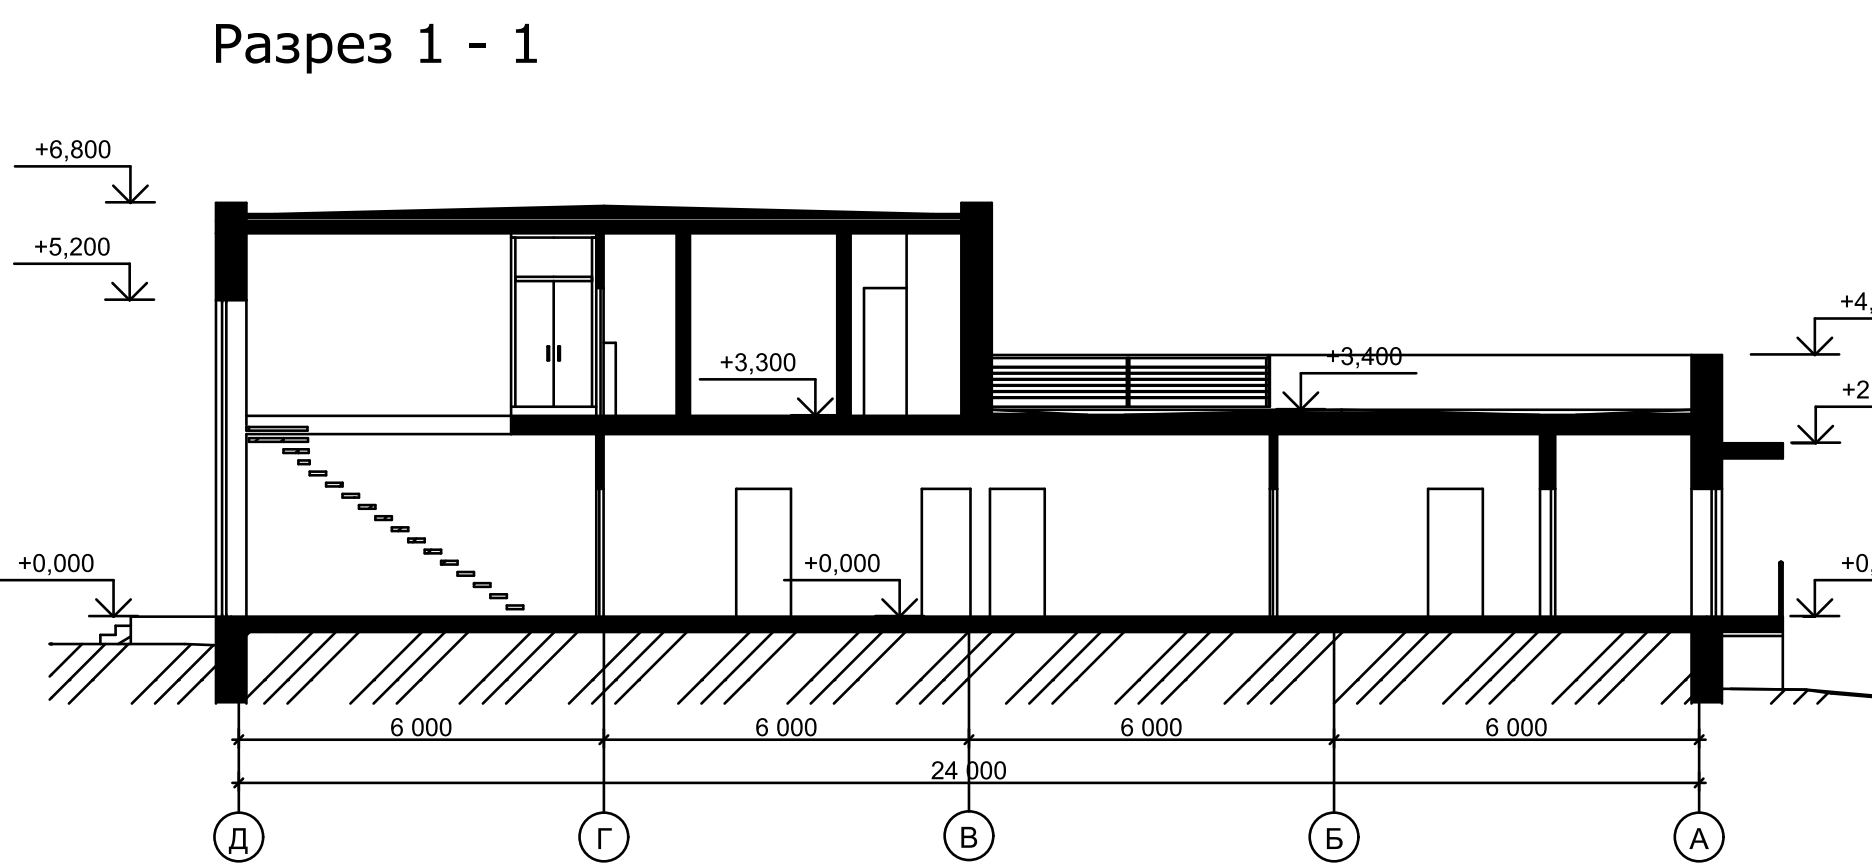

Разрез 1 - 1

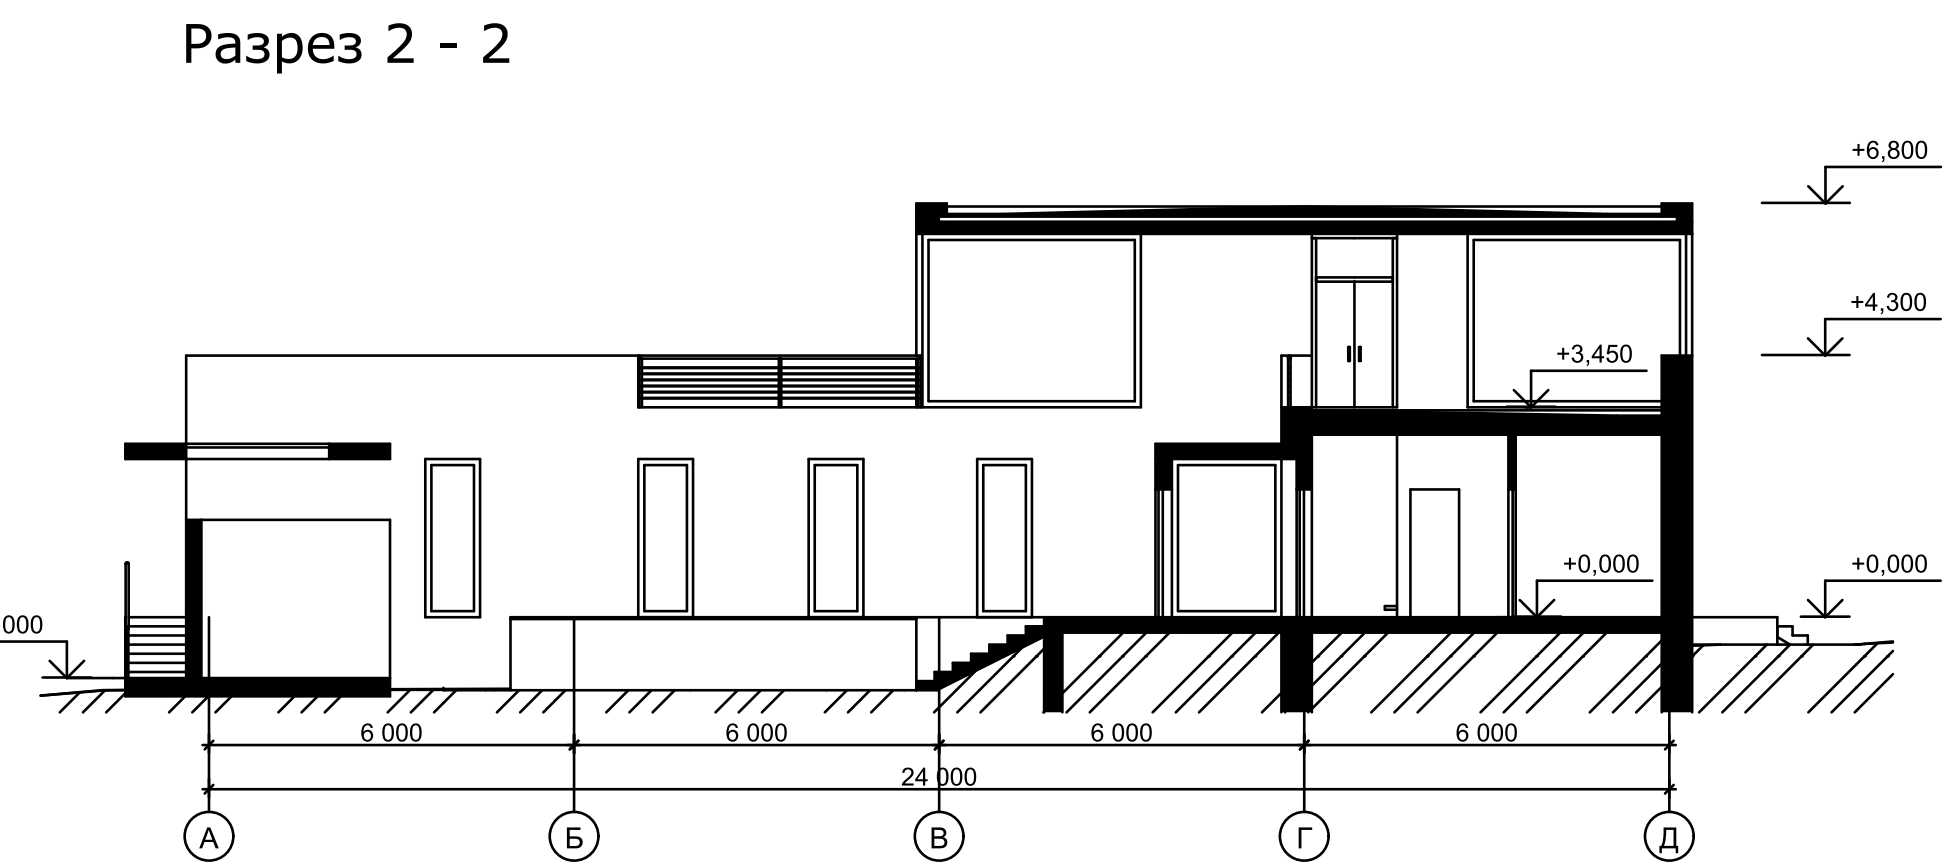

Разрез 2 - 2

