




**алтай
гражданин
проект**

ООО "ПИ "Алтайгражданпроект"
656057, г.Барнаул, ул.Деповская,7
тел. (3852) 36-37-96, факс 36-38-08
www.agp22.ru mail@agp22.ru

ФОРМОБРАЗОВАНИЕ


ШАГ 1

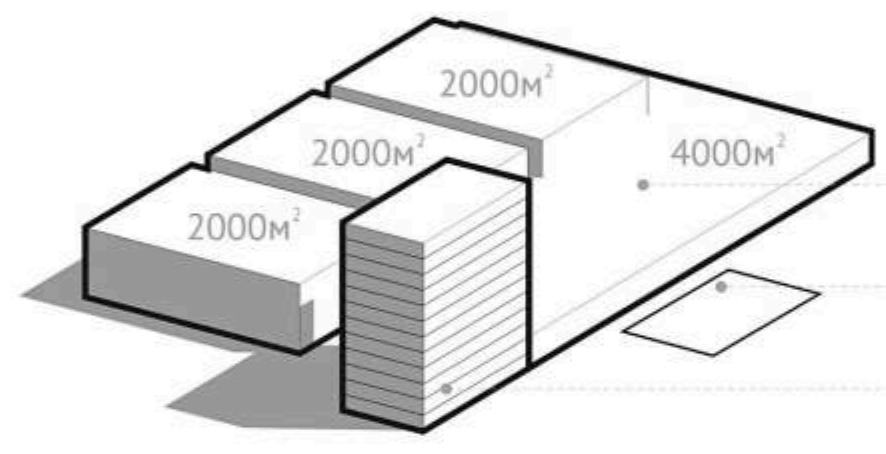

экспо центр
10000м²
открытая экспозиция
700м²
гостиница + офисы
5000м²


*Первичная компоновка объемов здания в соответствии с техническим заданием. Типовое ориентирование высотного акцента на перекресток.

ШАГ 2

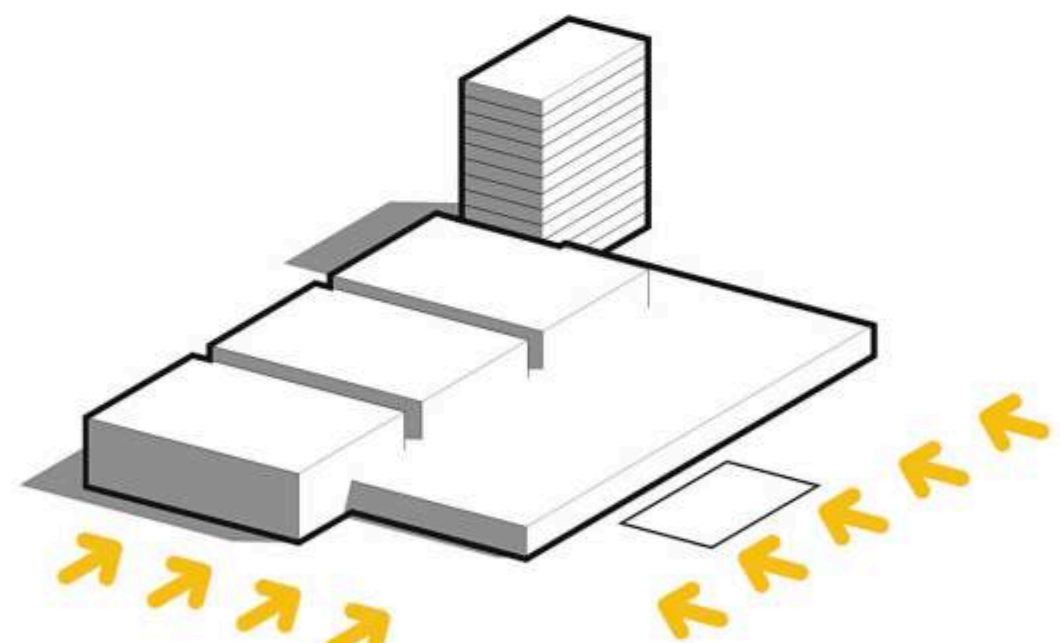


*Смещение высотного акцента ГОСТИНИЦЫ на второй план продиктовано необходимостью раскрытия ЭКСПО центра на две улицы.

ШАГ 3

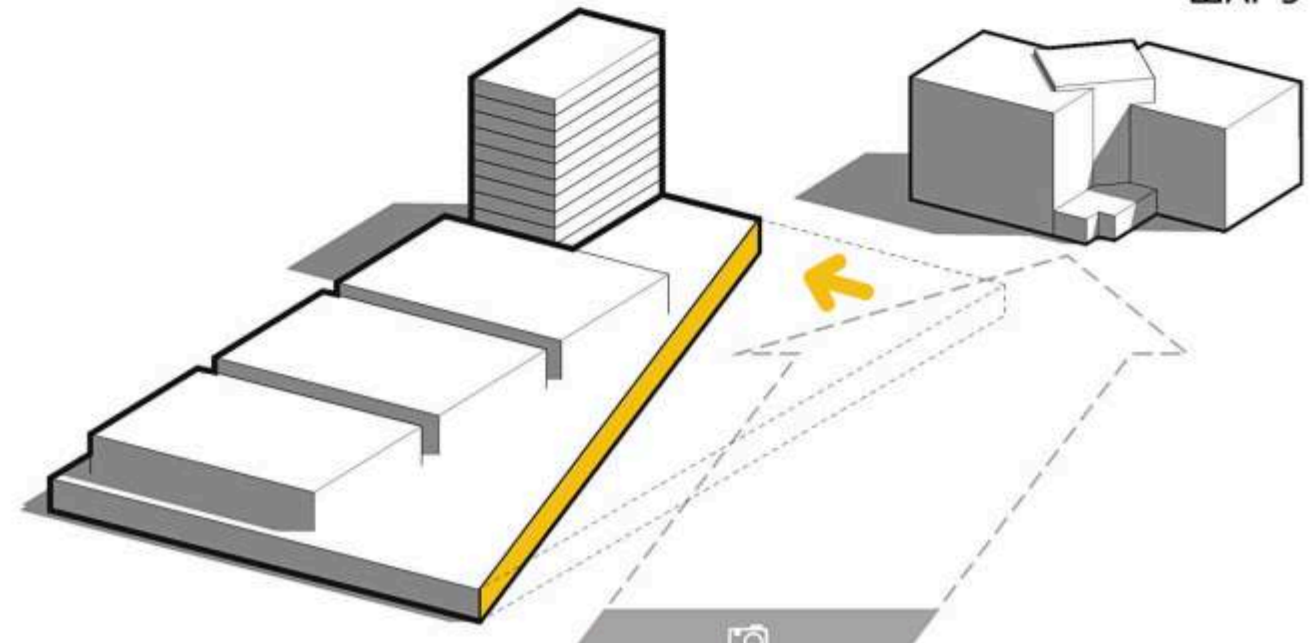


*Сохранение визуальной связи существующего здания БИЗНЕС Инкубатора с основной улицей.

ШАГ 4

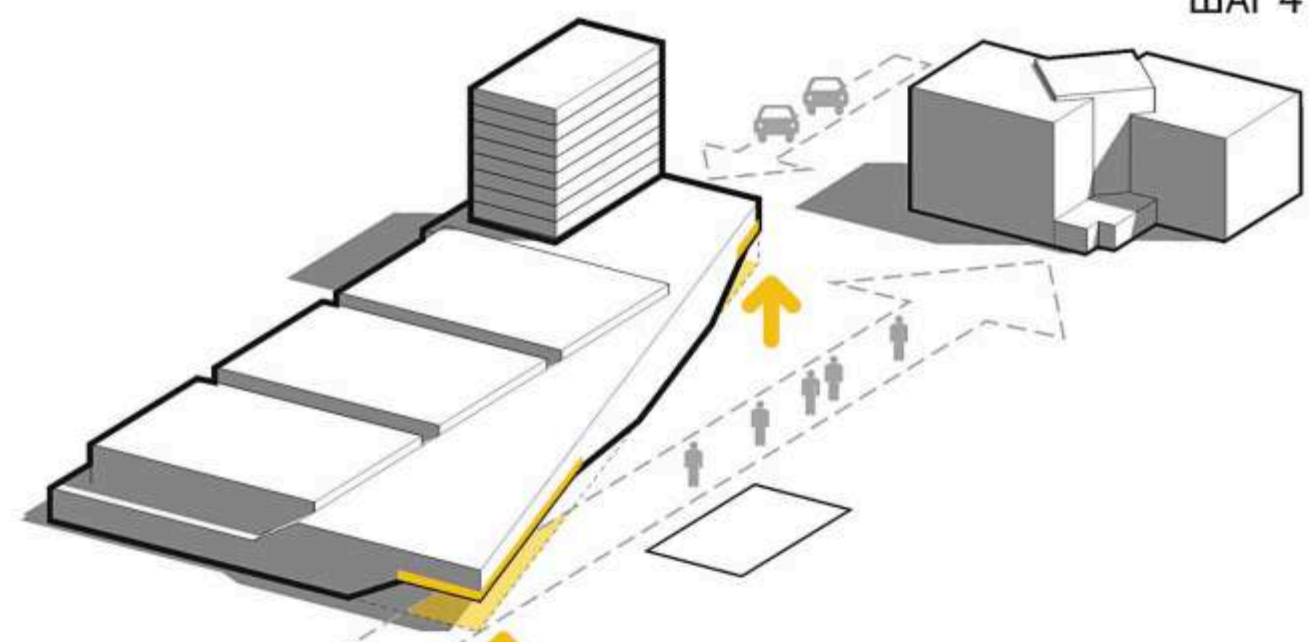

*Углы здания приподнимаются над землей, реагируя на потоки пешеходов и транспорта.


ШАГ 5

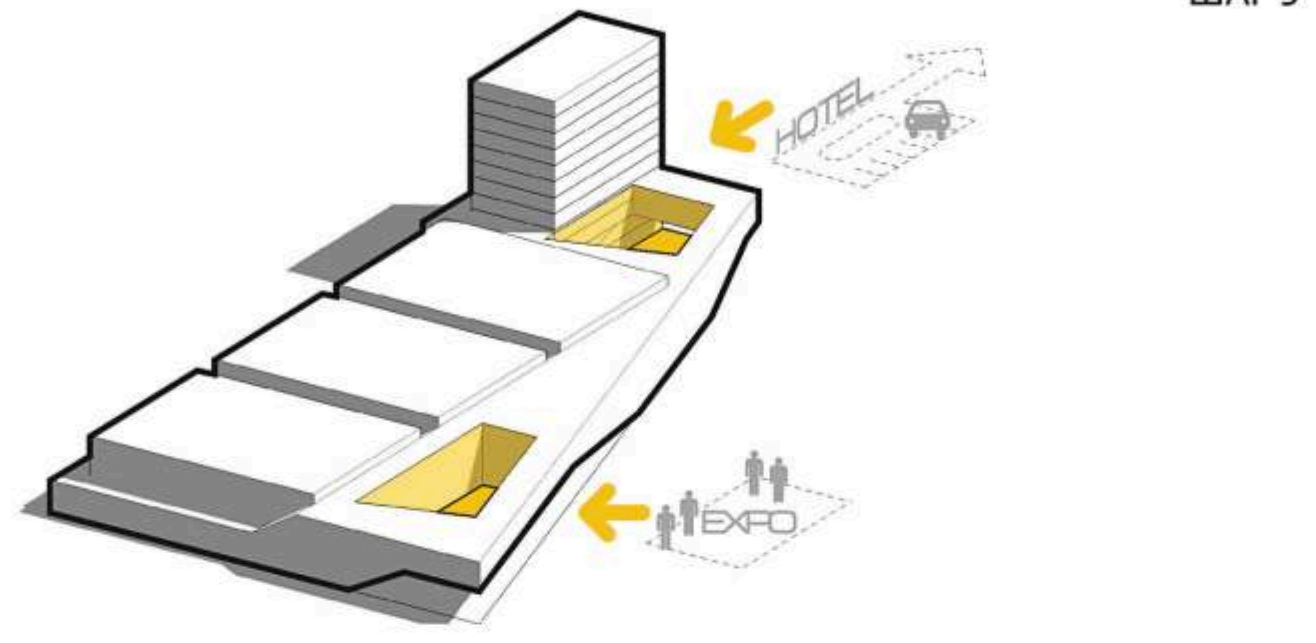

*Создание внутренних дворов за счет внедрения в объем здания открытой экспозиционной площадки и парадной въездной площадки гостиницы.



БИЗНЕС центр

функциональная схема

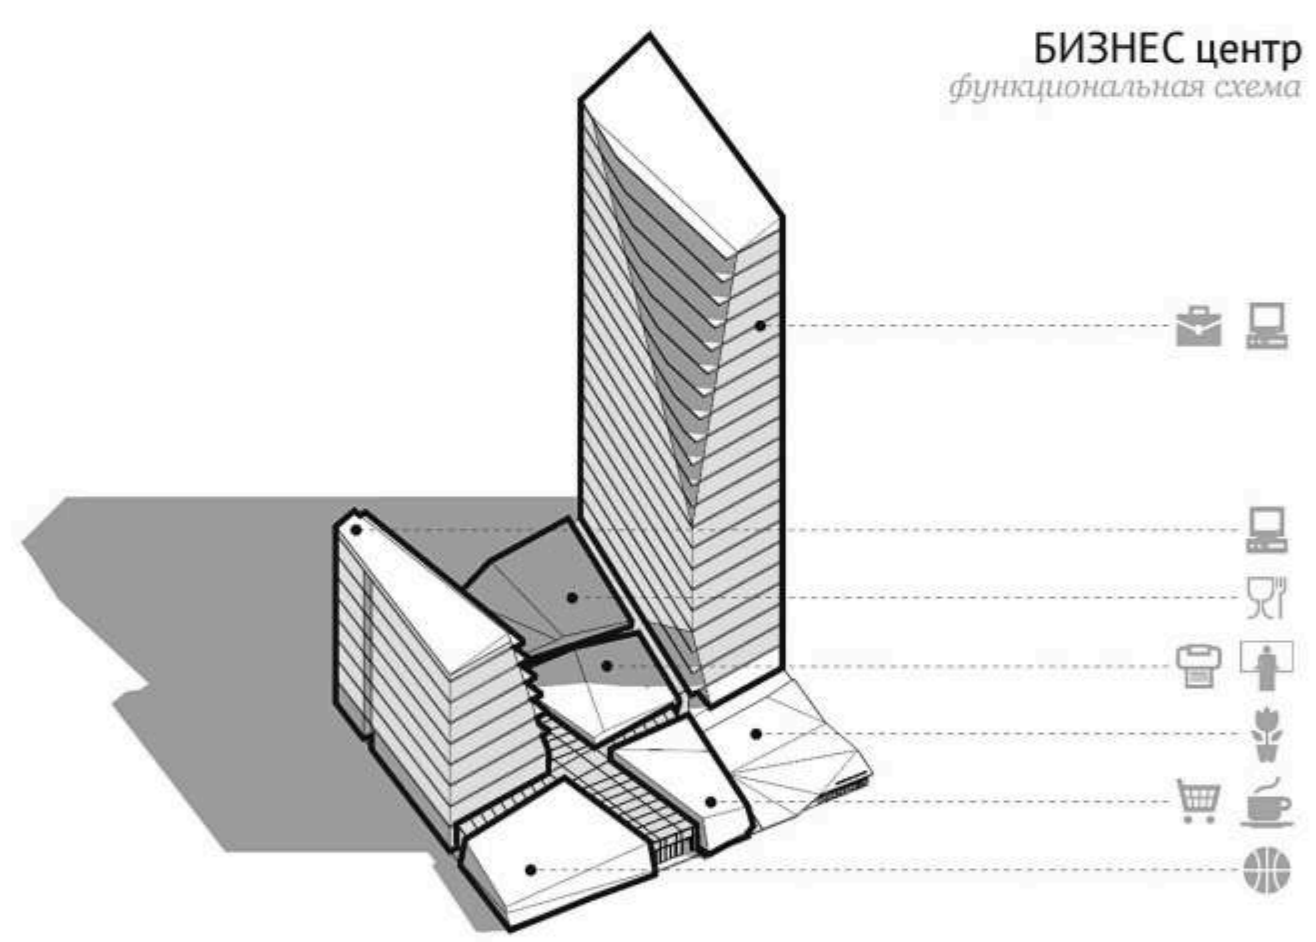



ЭКСПО центр

функциональная схема

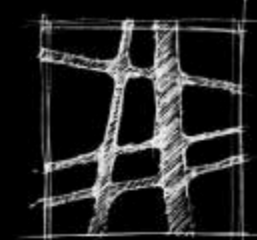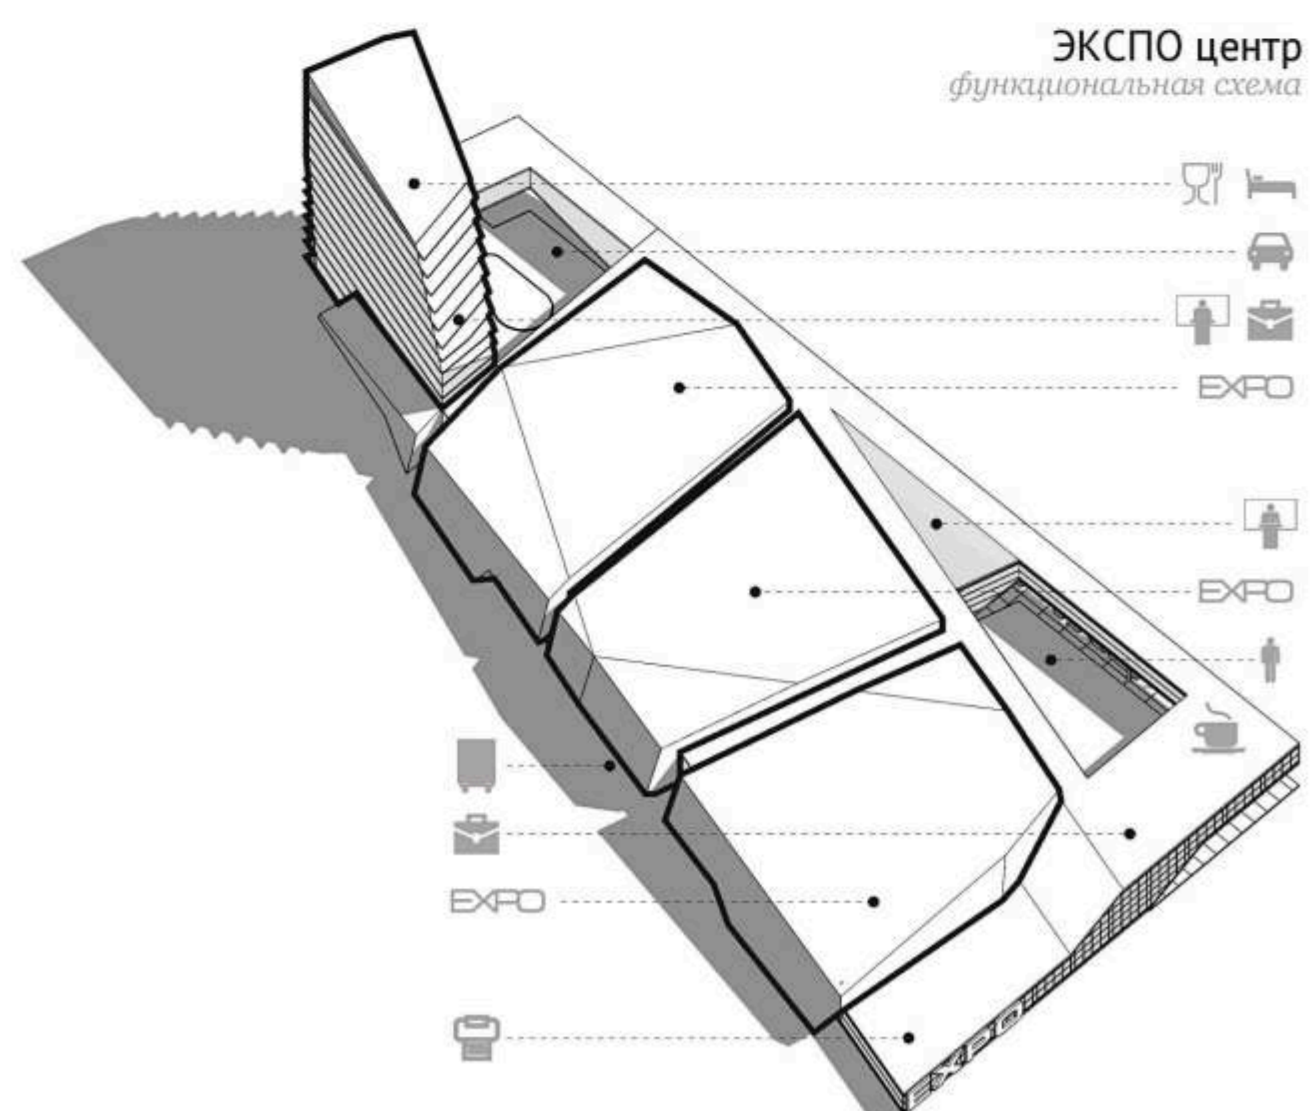

КУЗБАССКИЙ ТЕХНОПАРК
КОНЦЕПЦИИ АРХИТЕКТУРНОГО РЕШЕНИЯ ГРАДОСТРОИТЕЛЬНОГО КОМПЛЕКСА




ВАРИАНТ 1
основной вариант

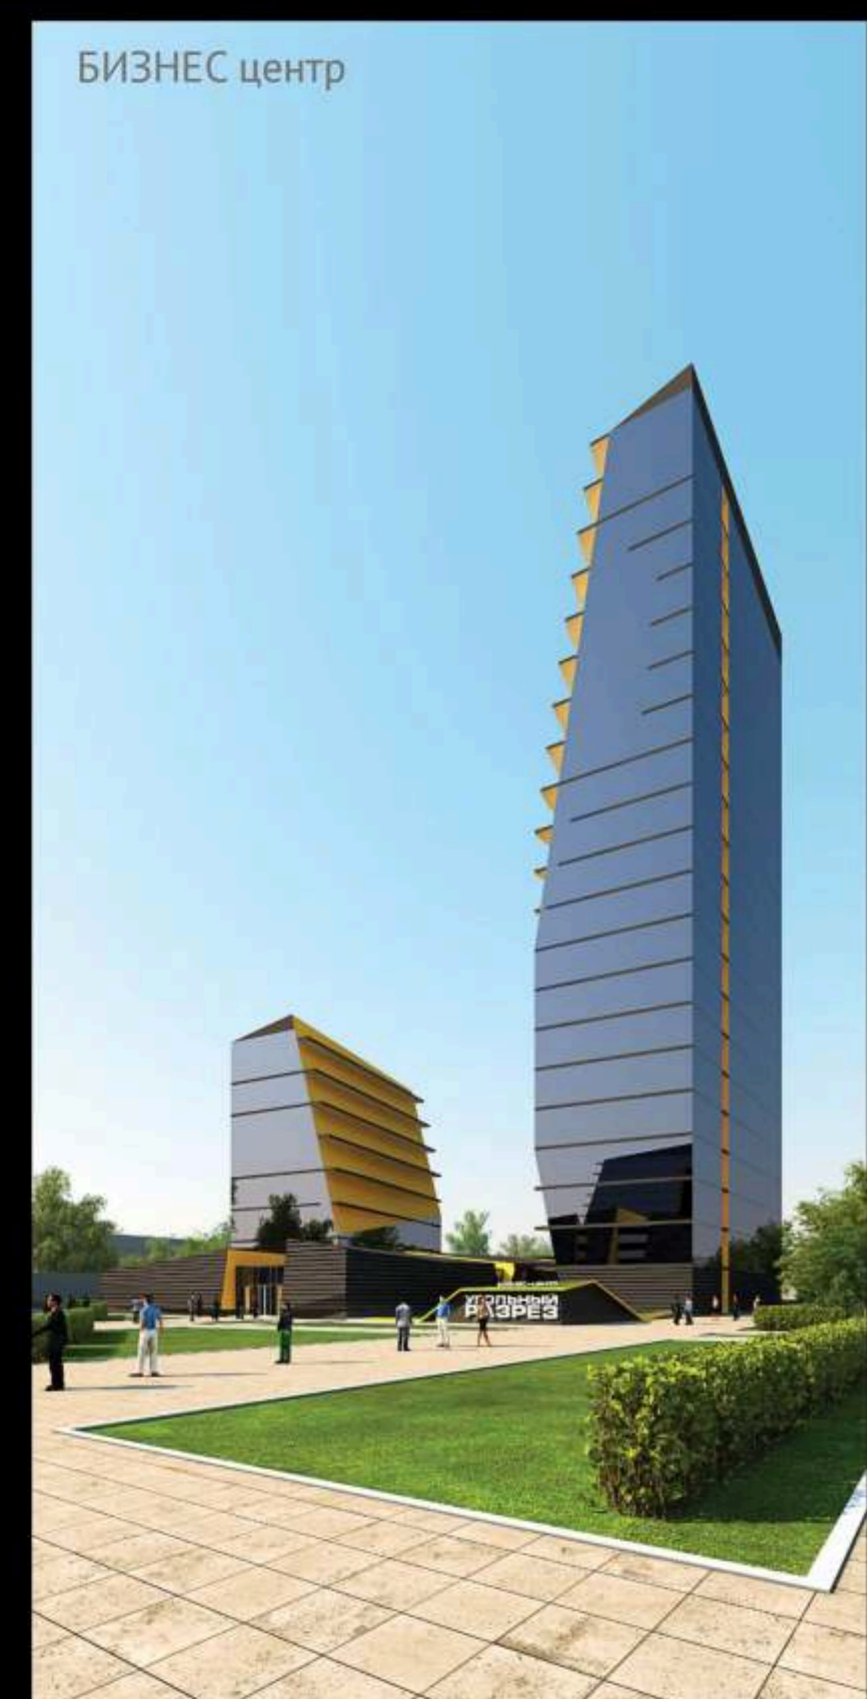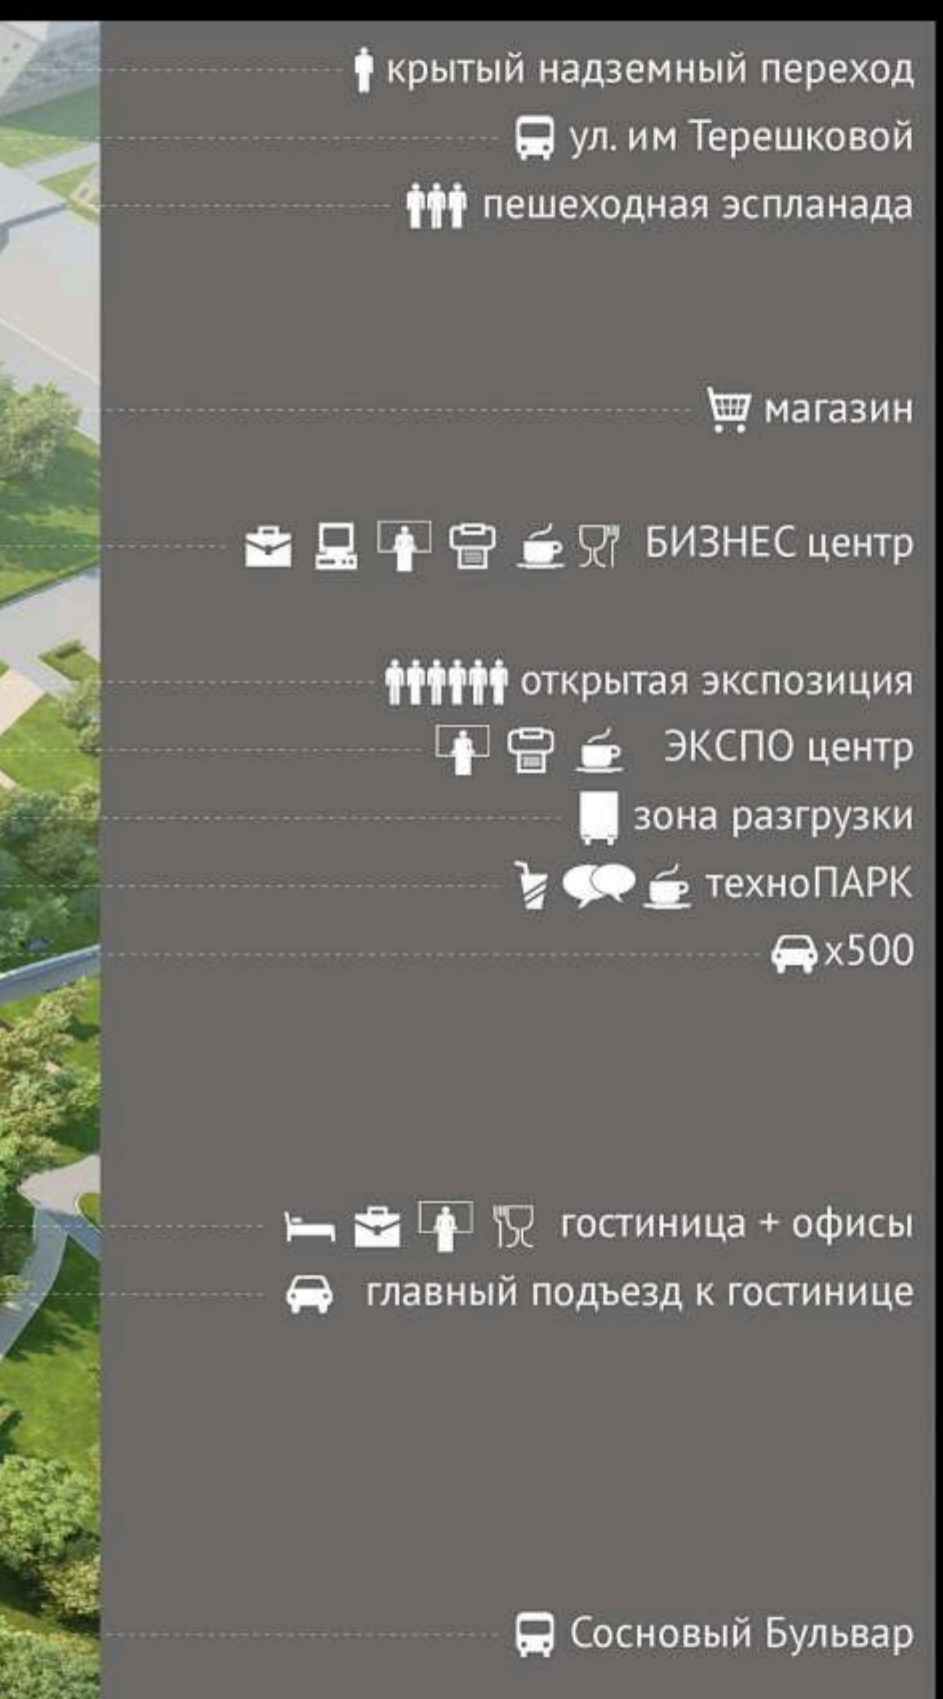

ВАРИАНТ 1
основной вариант



ВАРИАНТ 2
основной вариант

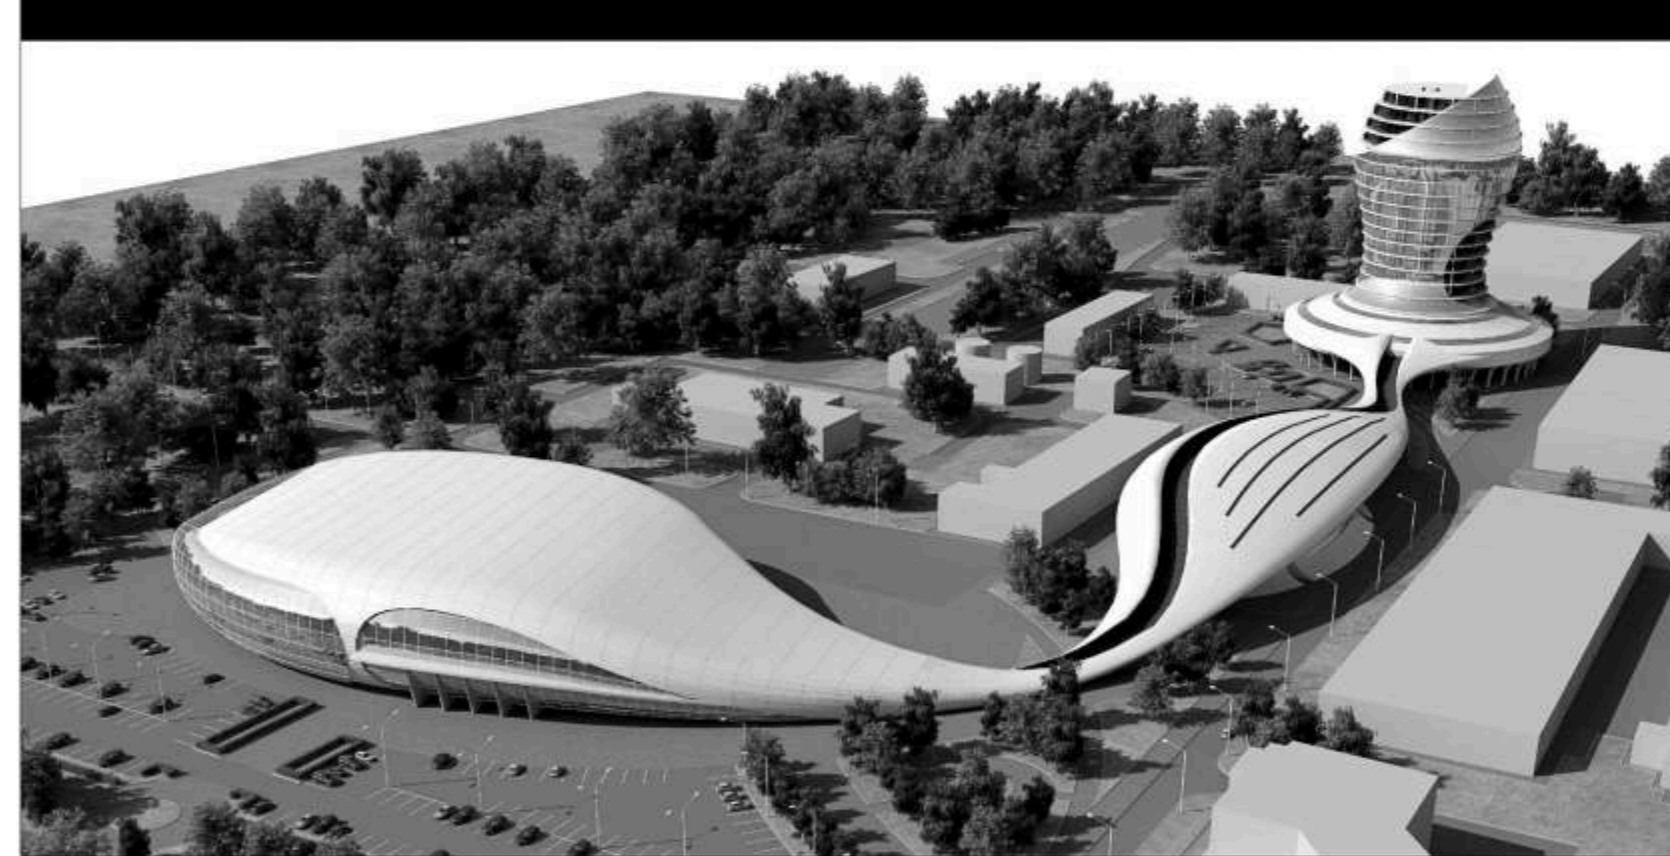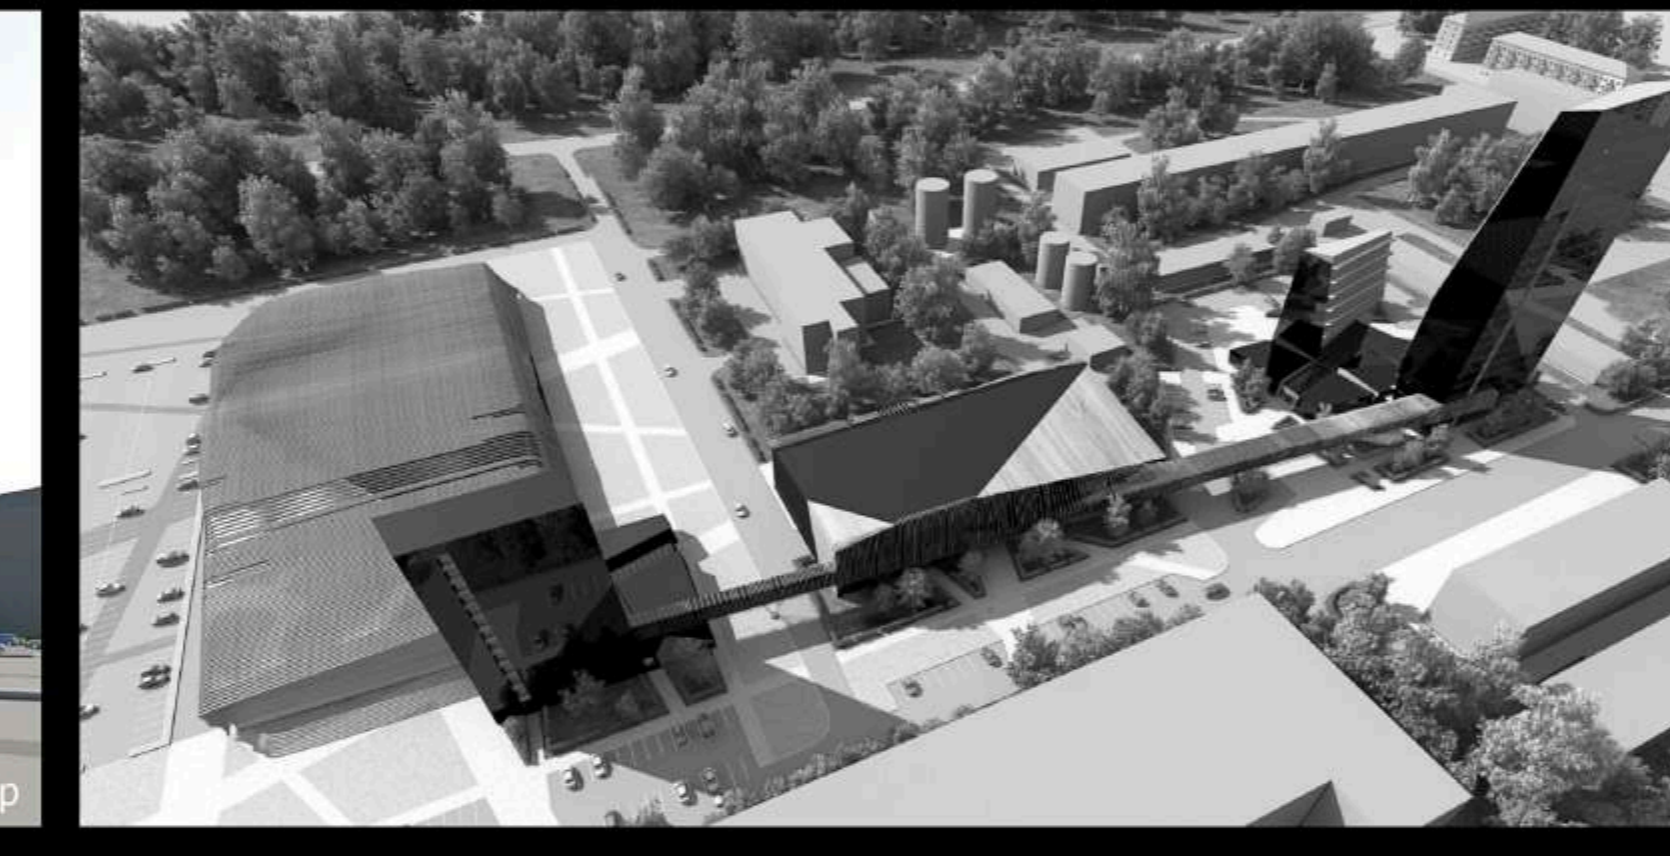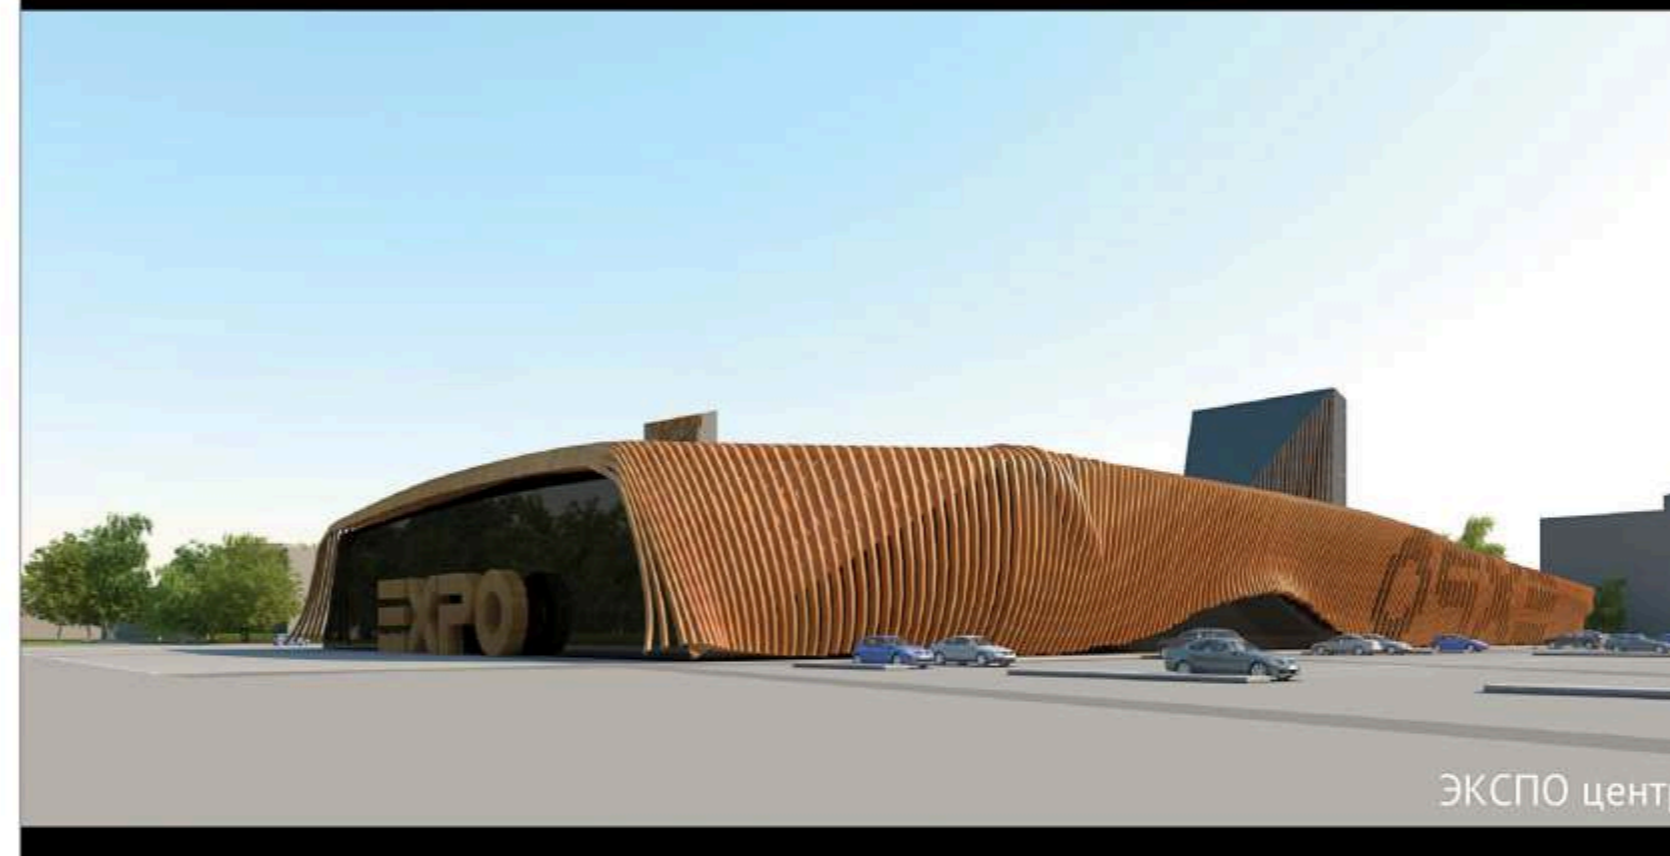

ВАРИАНТ 3
основной вариант

АВТОРЫ:
Баширов Е.В.
Живоглин П.Н.
Максименко М.А.
Поздеев В.И.
Строт С.Г.