


Камчатский театр кукол в г. Петропавловске-Камчатском

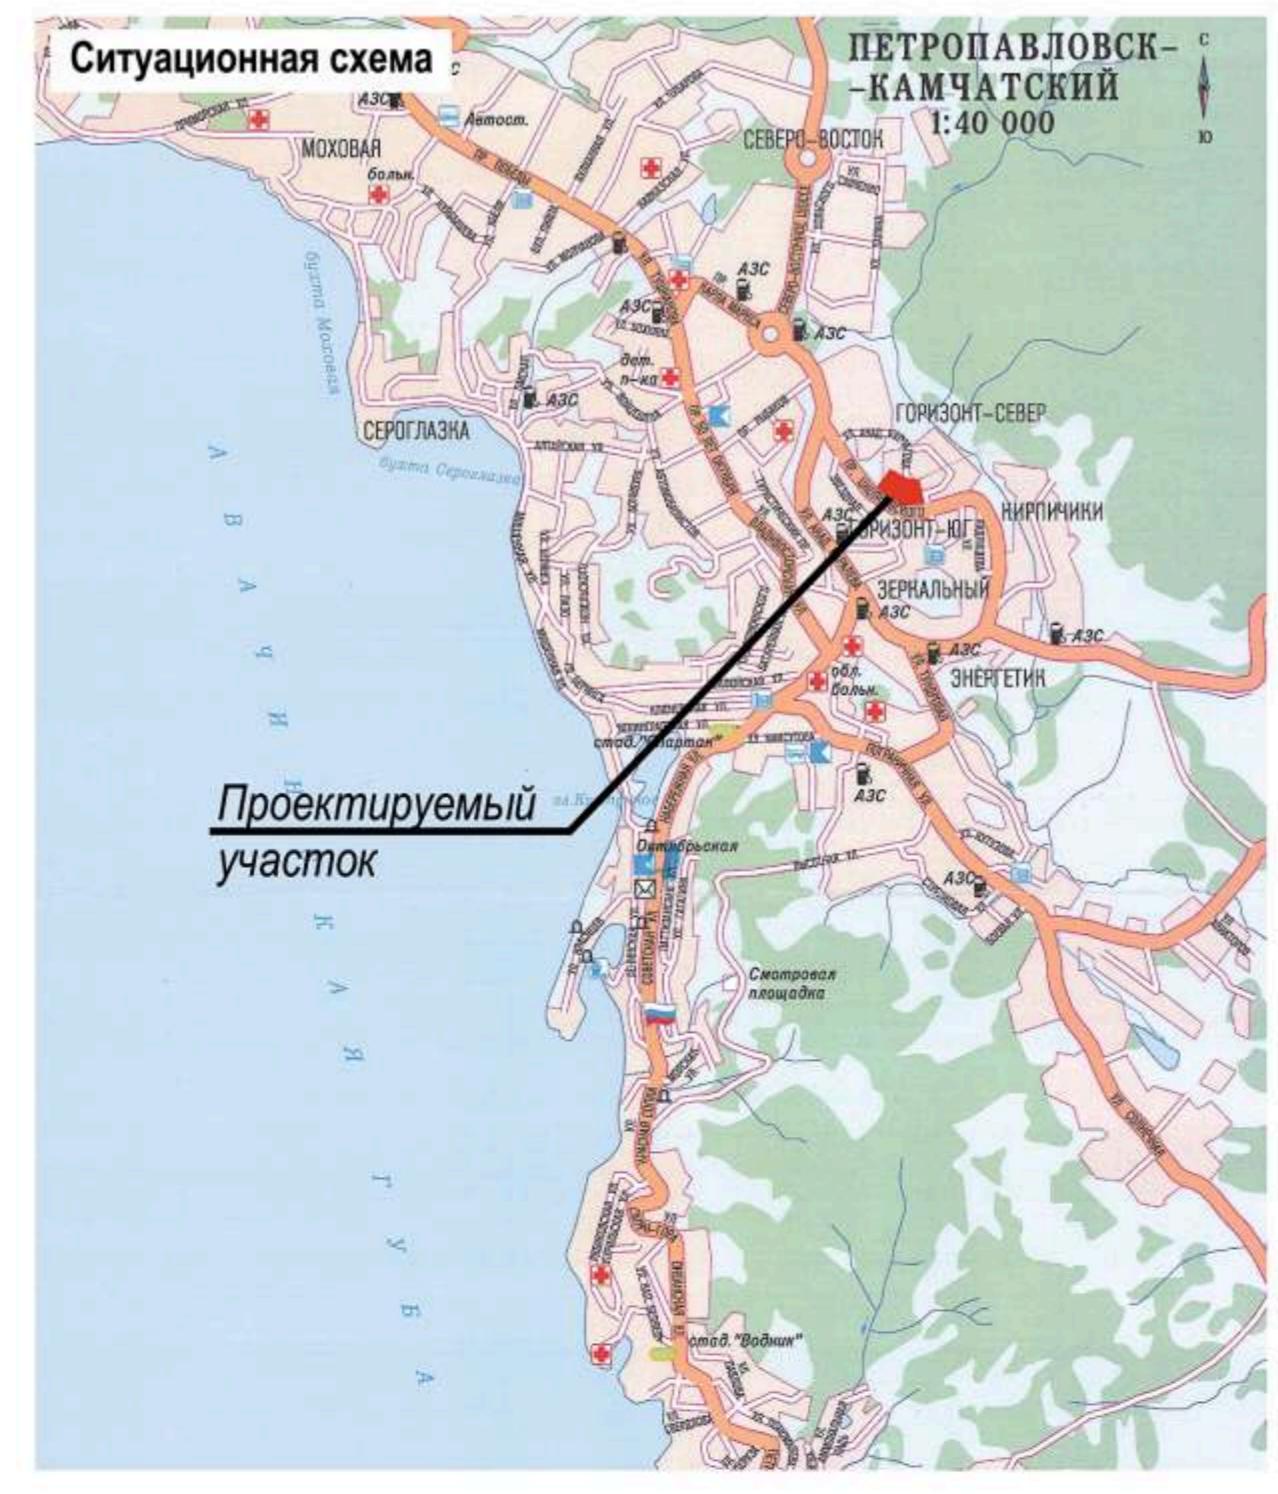

Театр кукол - зона игры, территории детства, сказок, событий, переживаний и смеха.

Театр кукол - это праздник. Главный круглый объем - полусфера - калейдоскоп детских впечатлений. Расположенный в суровом краю, в г. Петропавловск-Камчатский, среди заснеженных сопок, в форме распустившегося цветка театр является центральным элементом в предлагаемой застройке вдоль улицы Циолковского. С юга и запада Театр окружен террасами парковых зон.

Перед зданием запроектирована Театральная площадь с автостоянками, площадками отдыха, цветниками, светильниками и скульптурными группами. В здании Театра кукол выделены три основные зоны: театрального комплекса, зрительская, административная. Главная зрительская зона начинается на площади, плавно проникает сквозь "стеклянный" шар, охватывает перетекающим пространством два зала, музей кукол, кафе-террасу, зимний сад. Пространство основного объема заполнено светом сквозь цветное стекло витражей. В фойе площадью 300 кв. метров размещаются игровые залы, детские выставки, театральная гостиница. Объем зала на 250 мест, расположенный в центре сферы, выполнен в виде миниатюрного замка. Лифтовые шахты оформлены как башни замка. Переходы к лестницам декорированы под старинные мостики. Загадочный замок внутри волшебного купола, зелень, скульптуры, мерцающий свет калейдоскопа витражей создают незабываемые впечатления детского праздника.


Использование пространственных конструкций дает ряд преимуществ по сравнению с традиционными решениями:

1. Лучшее восприятие неравномерных сосредоточенных нагрузок;

2. Повышенная жесткость и надежность конструкций;

3. Легкость ограждающих конструкций.

Опоясывающие блоки выполнены в монолитном железобетоне и поделены между собой антисейсмическими швами.

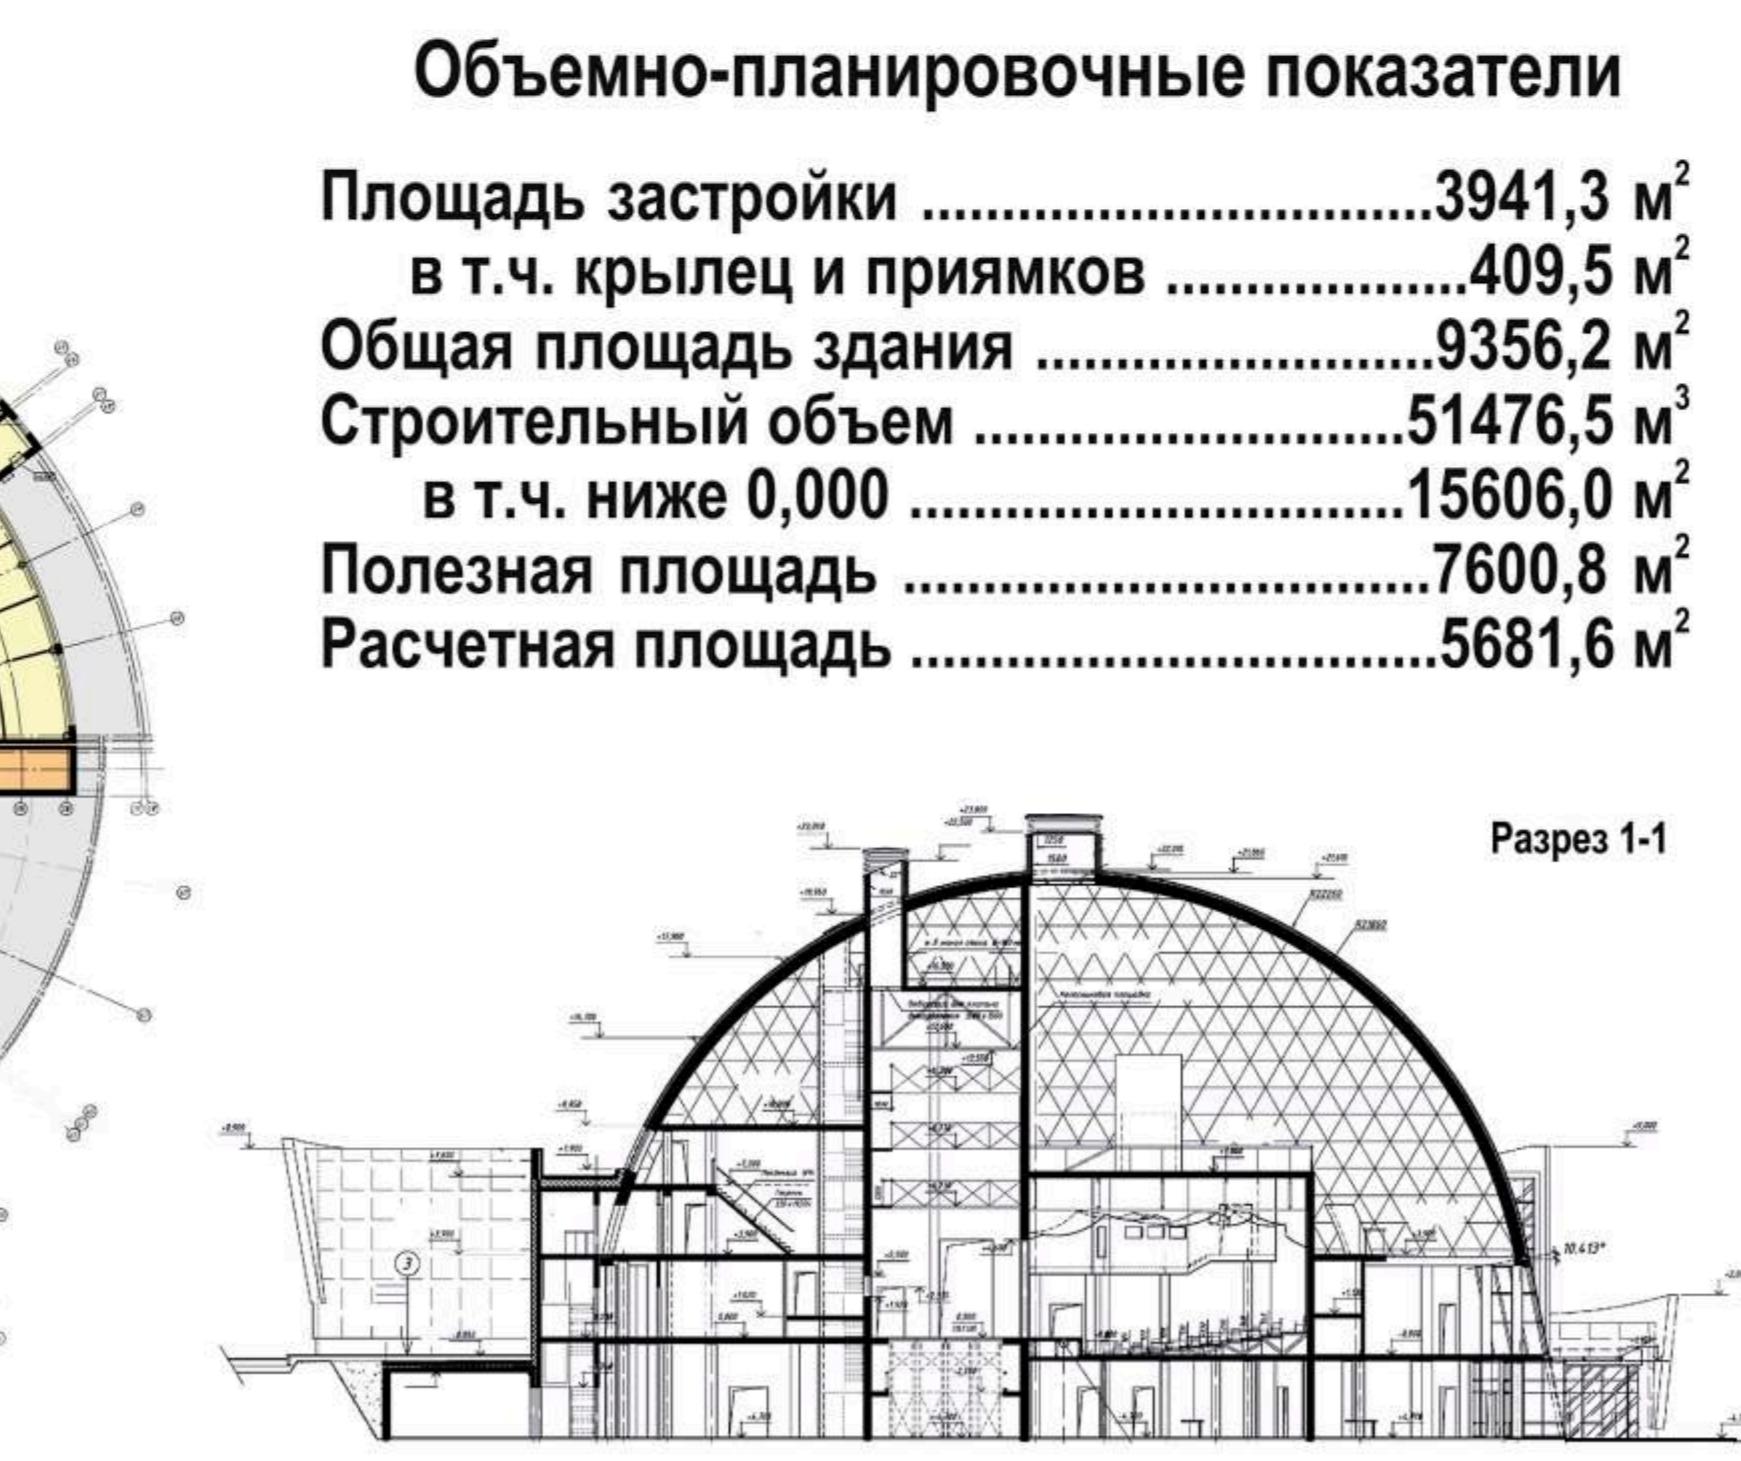

Разрез 1-1

Объемно-планировочные показатели	
Площадь застройки	3941,3 м ²
в т.ч. крылец и приямков	409,5 м ²
Общая площадь здания	9356,2 м ²
Строительный объем	51476,5 м ³
в т.ч. ниже 0,000	15606,0 м ³
Полезная площадь	7600,8 м ²
Расчетная площадь	5681,6 м ²

Фотоприсовка



Общий вид на фойе 2,3 этажей и зимний сад



При входе в театр зрителей встречает морской интерьер вестибюля – стойка гардероба, напоминающая деревянный корабль, подводные пейзажи, иллюминаторы на дверях, замысловатые узоры на полу . Здесь начинается путешествие зрителей в мир сказки.

На втором этаже перед зрителем открывается большое пространство с колоннадой, уличными фонарями, водопадами, "мокрой" галькой, зеленью. На лифтах-башнях можно попасть на третий этаж. Здесь зритель видит сказочный замок на фоне неба с красивыми пейзажами. По открытой лестнице зритель попадает на дворцовую площадь, с коваными ограждениями, витражами в стенах каменного зала. Площадь предназначена для праздничных мероприятий, новогодних елок. Сквозь калейдоскоп купола театра открывается обширная панорама города.

Артистическое кафе выполнено в классическом стиле с мягким освещением, традиционной мебелью. Деликатная цветовая гамма располагает к приятному отдыху в уютной обстановке. Ярким акцентом является витраж с характерным рисунком стеклянного купола театра.




Главный вход в театр




Зимний сад - "Дворцовая площадь"



Вестибюль 1 этажа

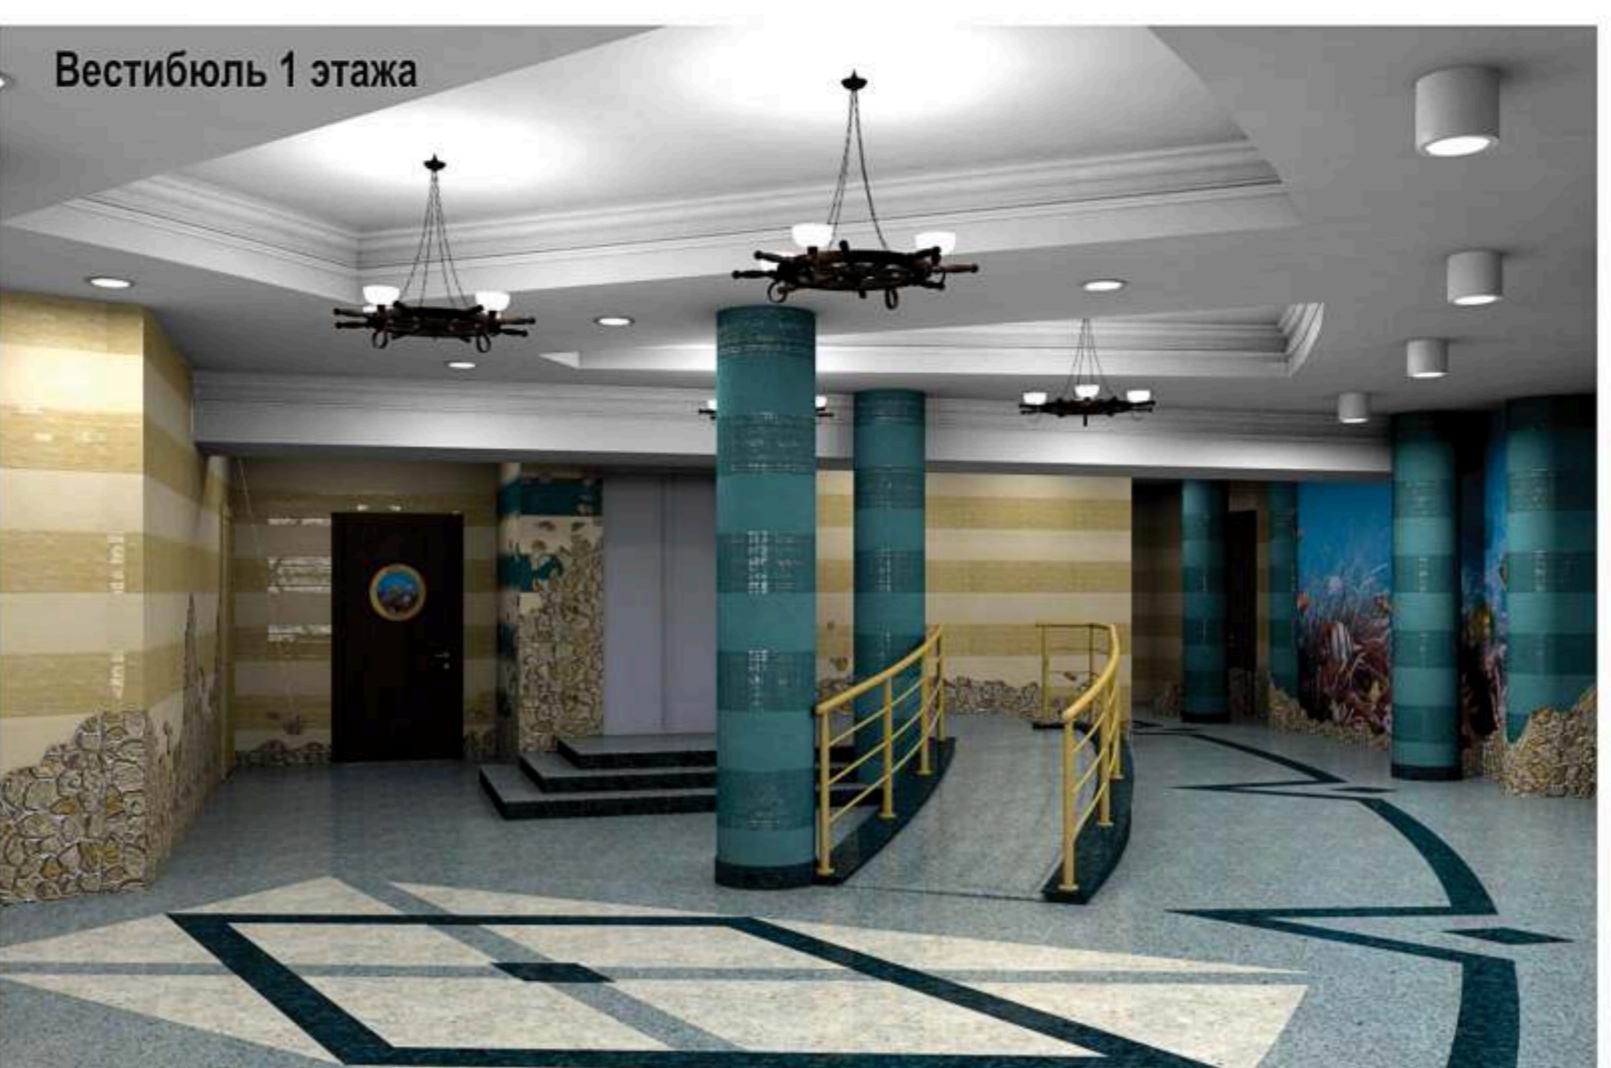

Гардероб для зрителей

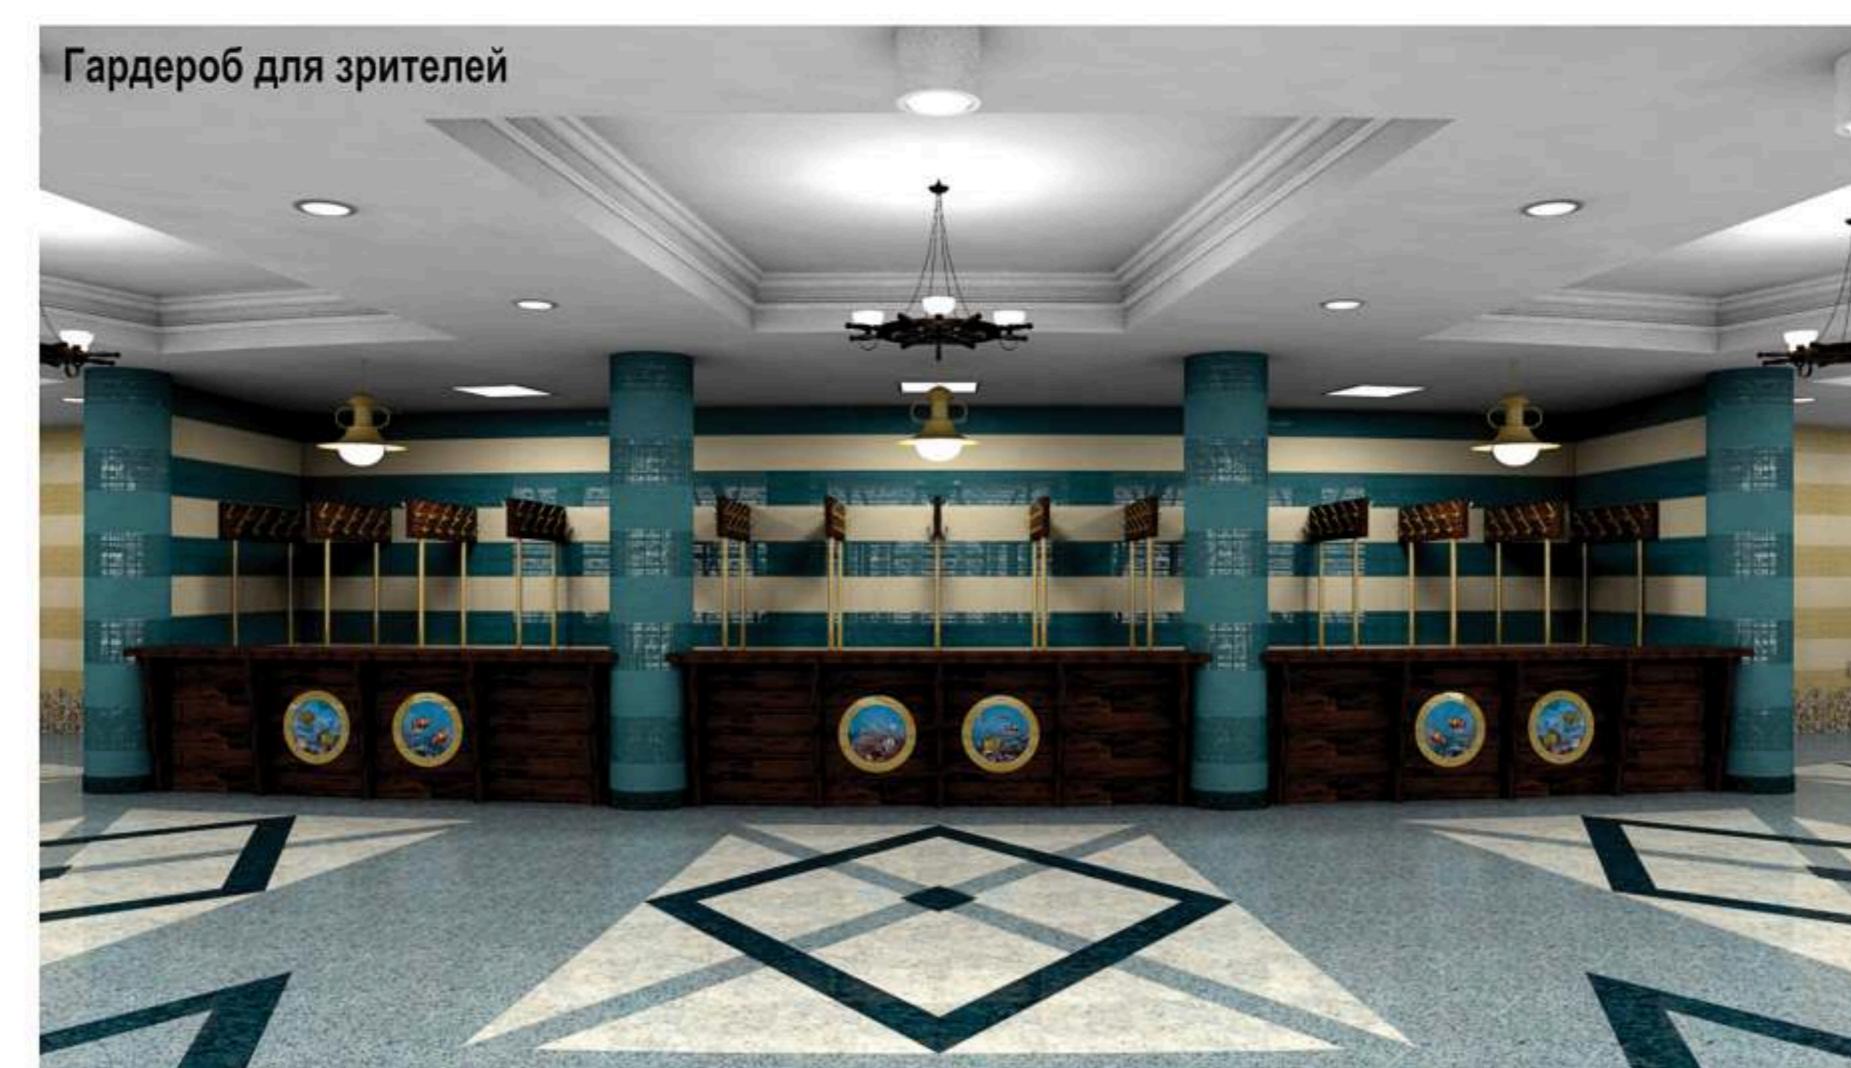

Буфет для зрителей



Арт-кафе

