




Здание окружного суда в городе Ханты-Мансийске

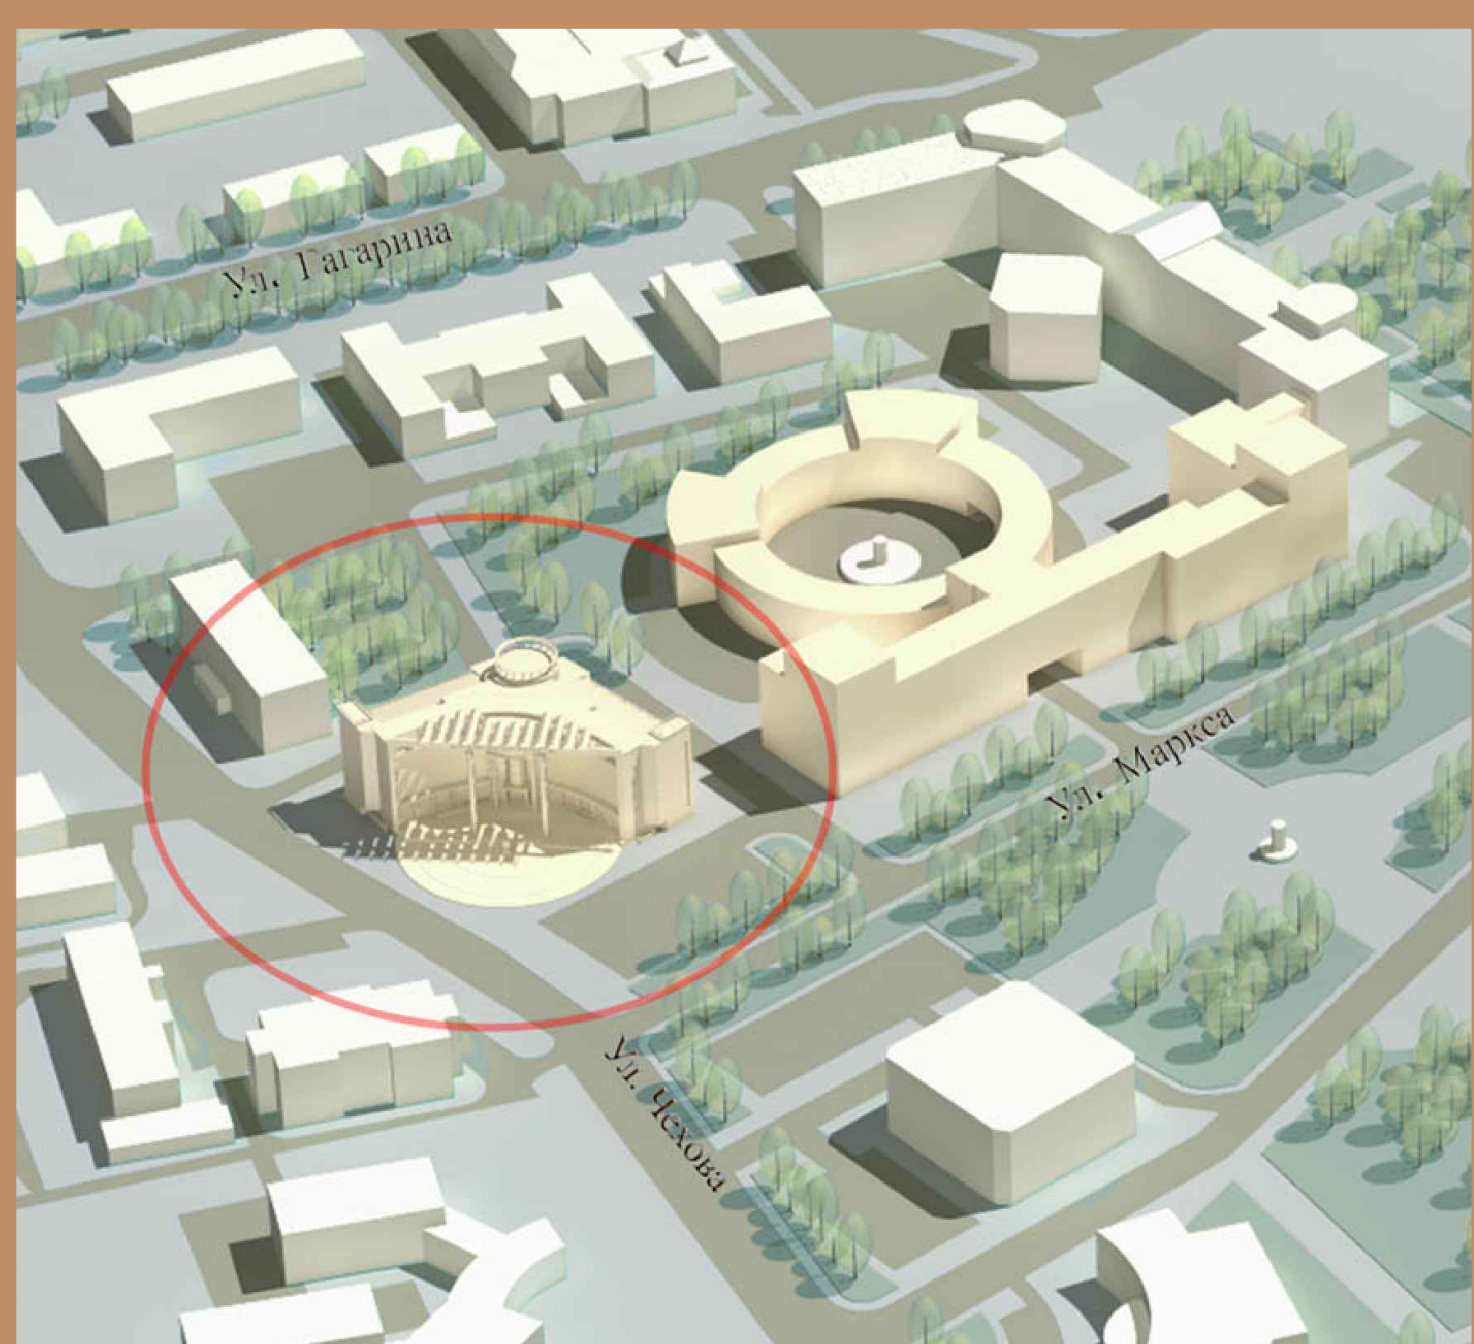

Перспективный вид застройки




Музей изобразительных искусств
Спортивный комплекс

Ситуационный план



Дом правительства
Окружная налоговая инспекция
Музей нефти и газа
Прокуратура
Югорский государственный университет
Департамент образования

Схема генплана

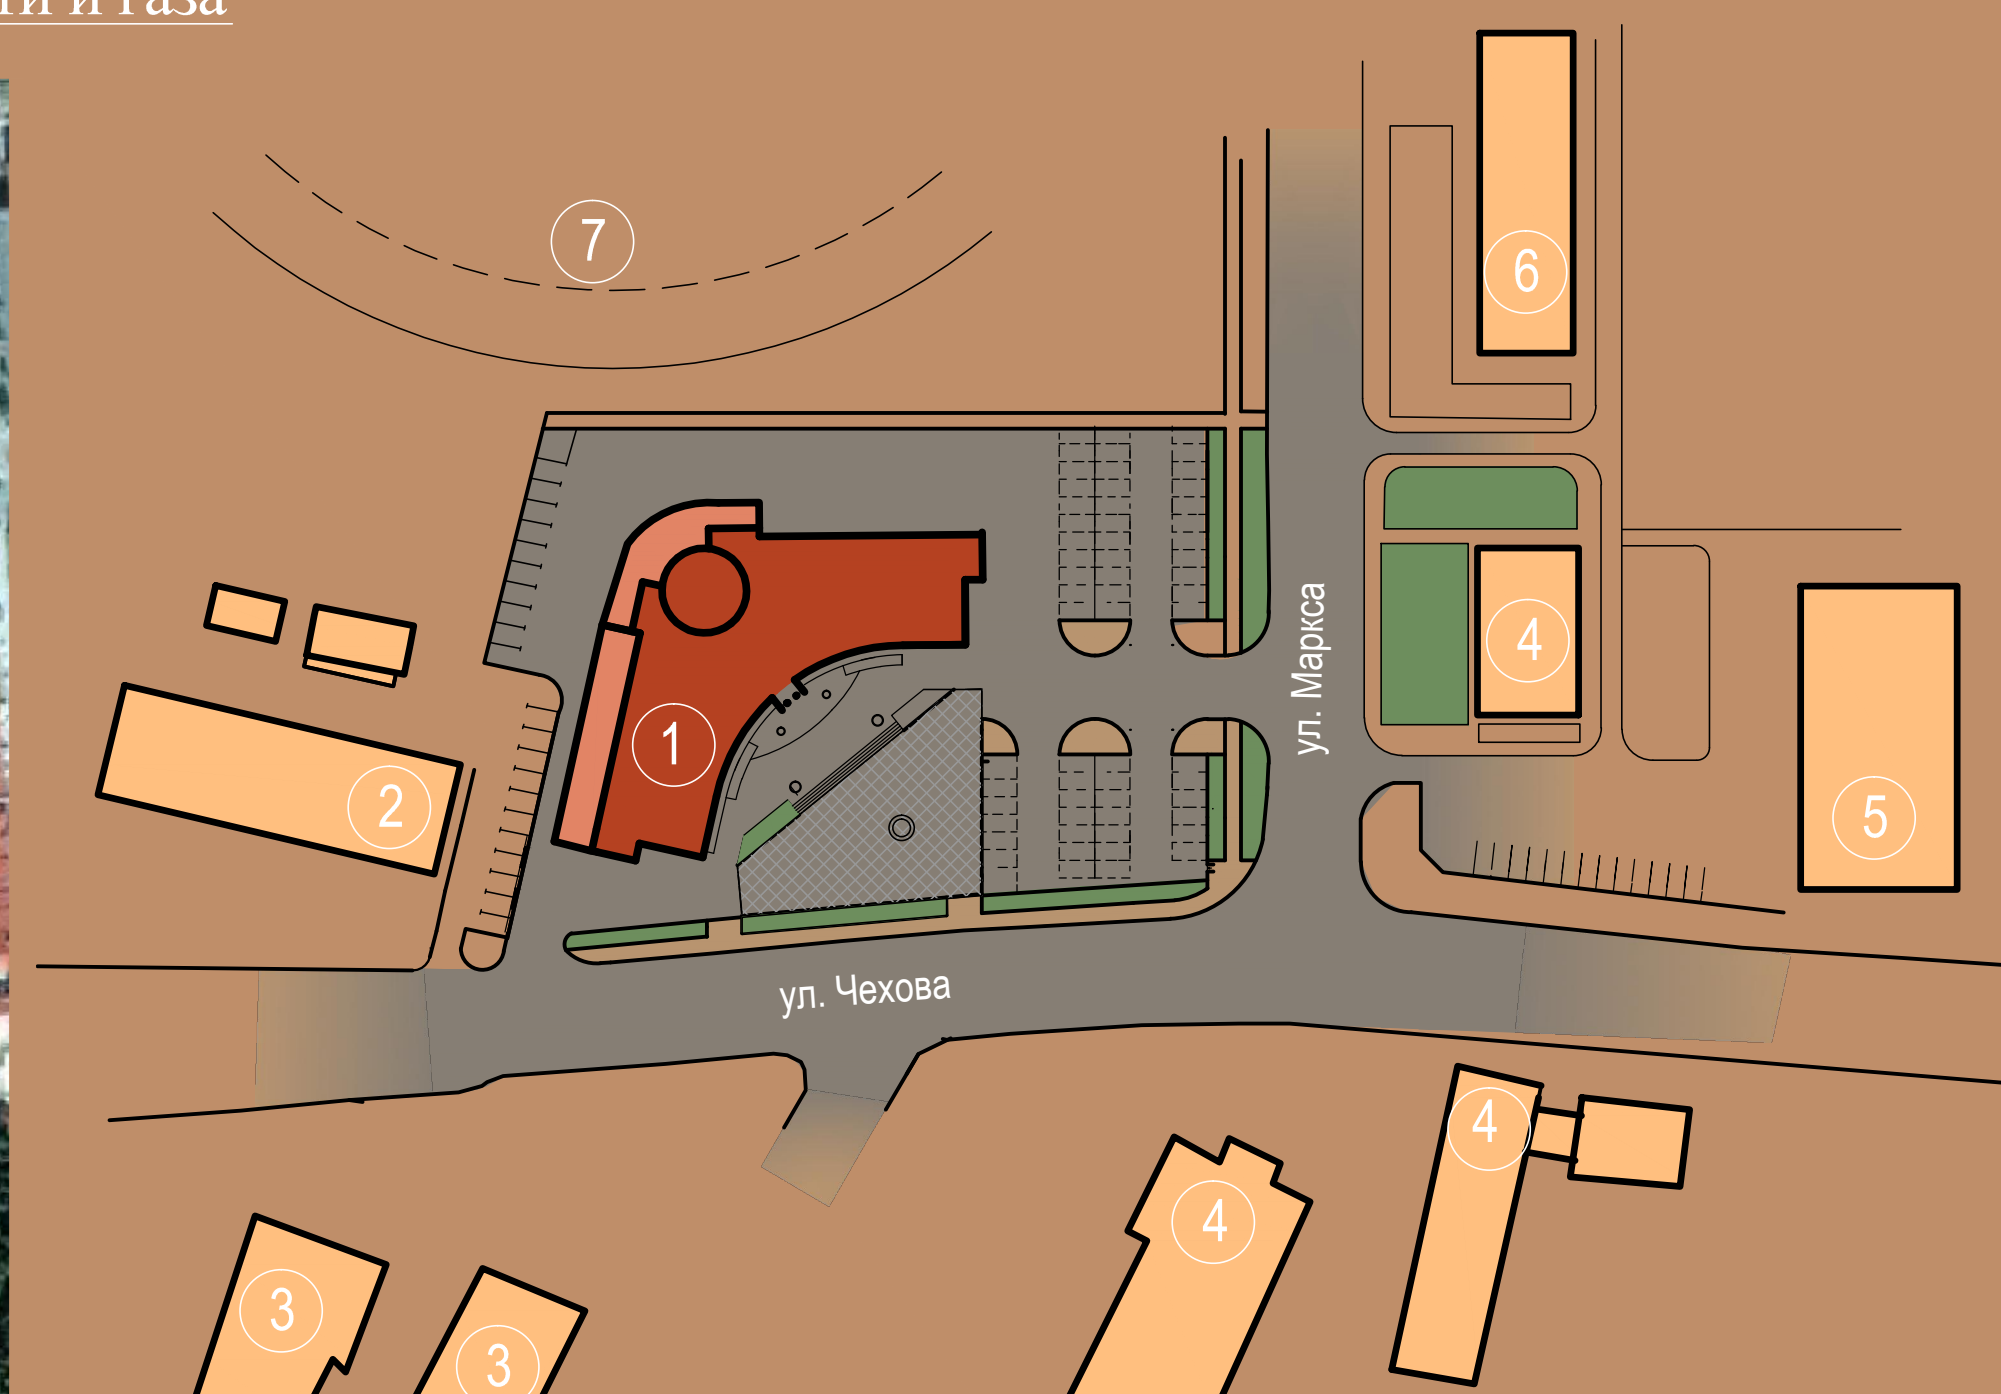

1-Проектируемое здание
2-Здание прокуратуры
3-Здания службы судебных приставов
4-Административные здания
5-Здание окружной налоговой инспекции
6-Жилые дома
7-Спортивный комплекс

Общий вид со стороны двора





Новый объём здания суда формирует застройку административно - деловой площади на пересечении улиц Чехова и Карла Маркса в центральной части города. Масштаб строения так же, как и его функция, корреспондируются с соседними зданиями налоговой инспекции, прокуратуры, службы судебных приставов.

Взаимодействие с окружающей средой усиливается эффектом отражения в параболически-изогнутой стеклянной стене главного фасада, живописного ландшафта и застройки.

В целом, архитектурное решение здания призвано олицетворять открытость, прозрачность и доступность судебной системы для граждан.

Основные характеристики здания:

- Функционально здание предназначено для сотрудников судебных органов окружного уровня. В здании предусмотрены залы для уголовных и гражданских судов, кабинеты судей, адвокатов, группа помещений для посетителей, отделы судопроизводства и др.

- Структура плана Г - образная с изогнутым центральным коридором с тремя лестничными клетками. Этажность - 5 этажей надземных, а так же подвальный этаж и верхний технический этаж. Кровля плоская рулонная и частично скатная.

- Перед центральным входом, развёрнутым на угол пересечения улиц Чехова и Карла Маркса формируется мини-площадь со скульптурной композицией «Фемиды», зонами отдыха, автостоянок, озеленения. С обратной стороны корпуса предусмотрен закрытый служебный двор со служебными автостоянками.

- В отделке фасадов применены полированные панели «Алполик», керамогранит полированный, алюминиевые витражи с различными типами стекла.

- Общая площадь здания 8150 м²

- Строительный объём 31600 м³

- Площадь застройки 2160 м²

- Площадь участка 0,649 га.




Заказчик: УКС ХМАО-ЮГРА, г. Ханты-Мансийск
 Генпроектировщик: ООО "ПИ Венец", проектирование 2006-2007
 Генподрядчик: "Ханты-Мансийское строительное управление", строительство 2008-2012

Авторский коллектив:
 Стариков С.П.
 Белоусов А.
 Амелин С.В.


Вид здания в вечернее время



План типового этажа

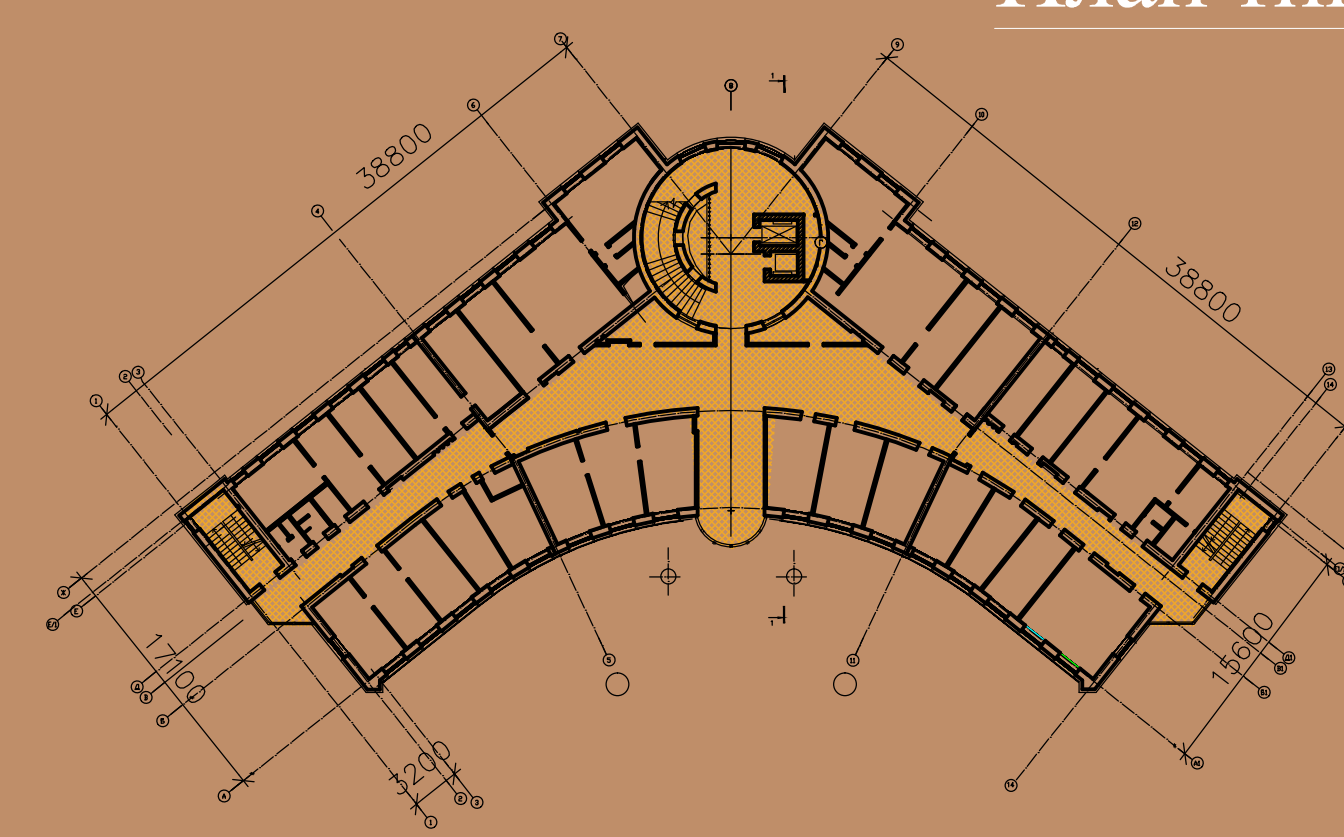

План I этажа

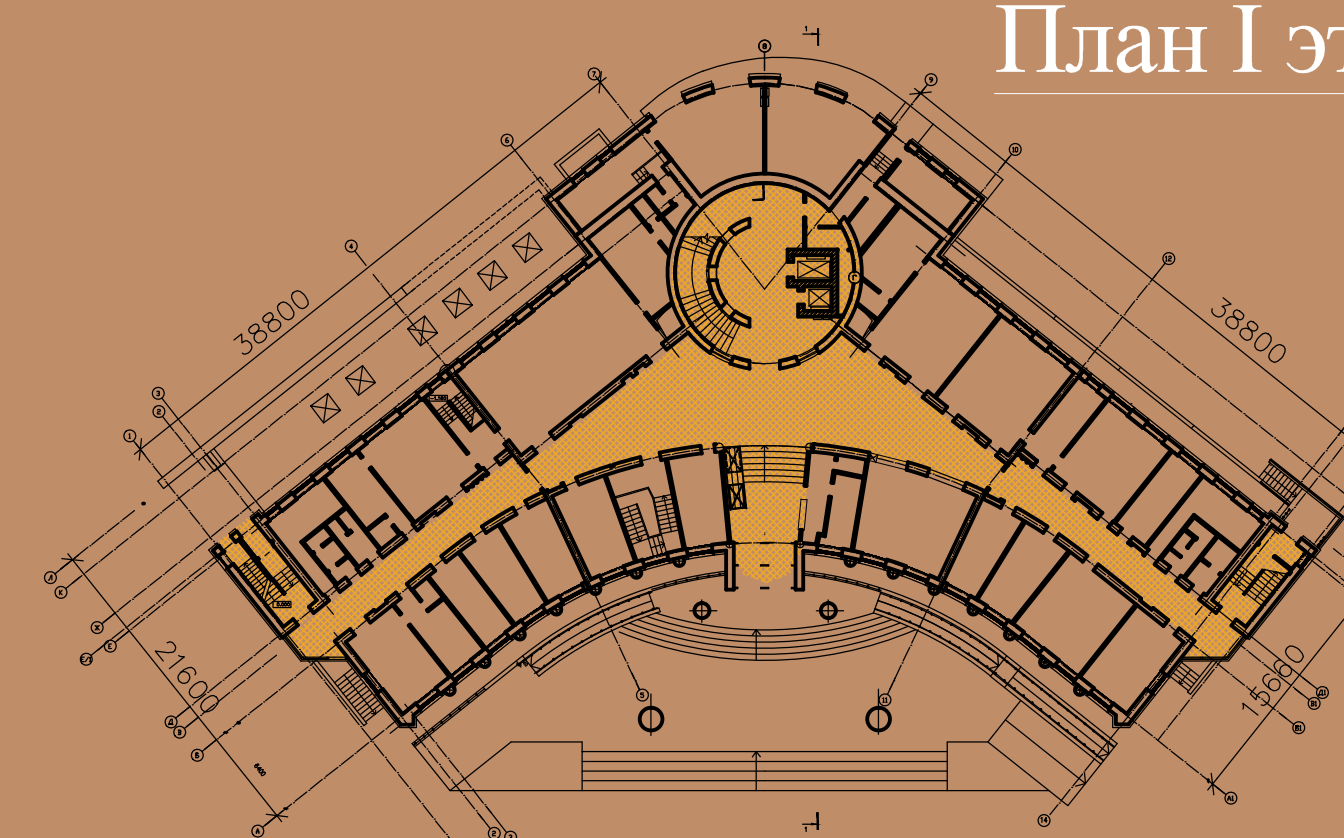

Разрез 1-1

