



РЕКОНСТРУКЦИЯ ВХОДА №4 В СТАНЦИЮ МЕТРО «СТУДЕНЧЕСКАЯ» В НОВОСИБИРСКЕ


ЭКСПЛИКАЦИЯ ЗДАНИЙ И СООРУЖЕНИЙ

№ по порядку	Наименование	Площадь, кв.м.	Типовой проект	Примечание
1	Существующий вход №4 в метро «Студенческая»	154,7		
2	Проектная пристройка	61,2		
3	Проектный свкер	240,0		


ГЕНПЛАН М 1:500



СУЩЕСТВУЮЩАЯ СИТУАЦИЯ

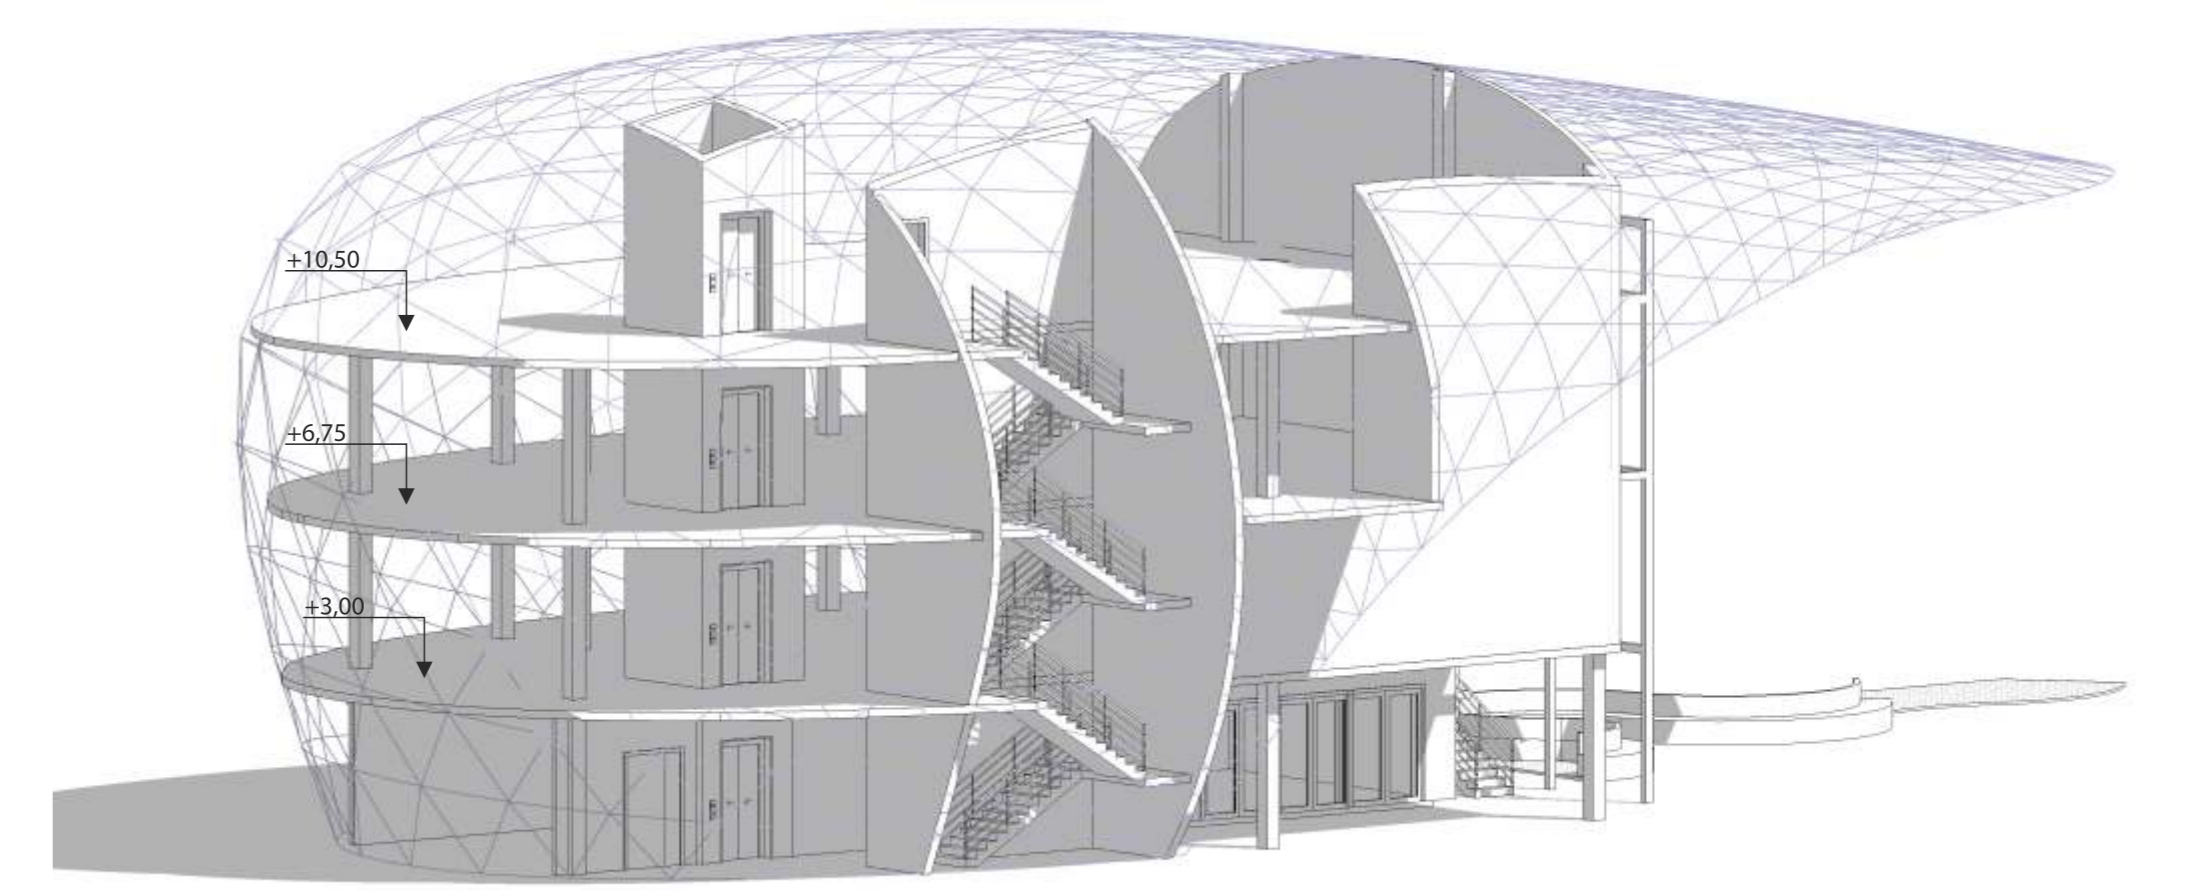

АКСОНОМЕТРИЯ

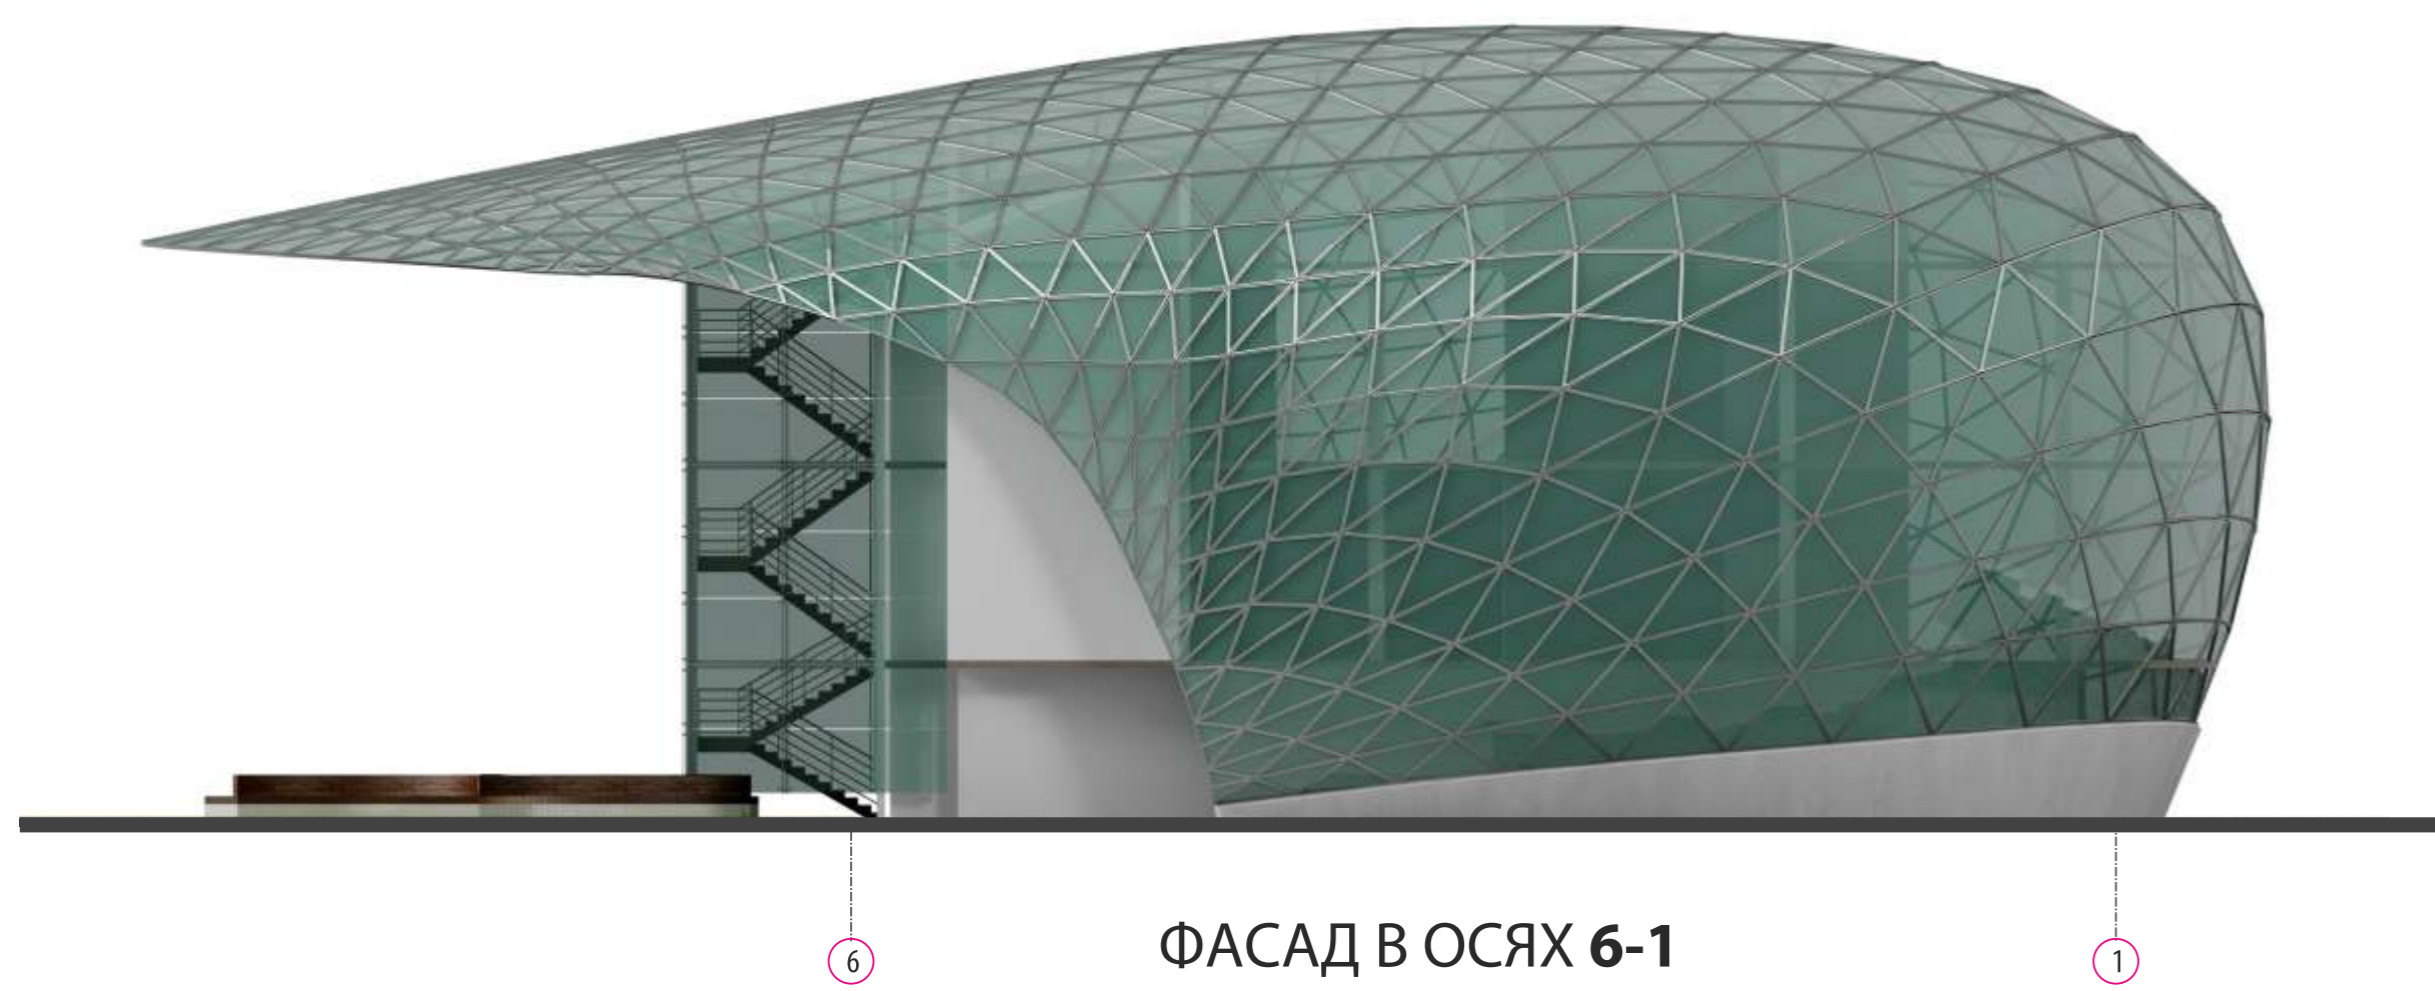


ФАСАД В ОСЯХ 6-1




ФАСАД В ОСЯХ 1-6




ФАСАД В ОСЯХ Д-А

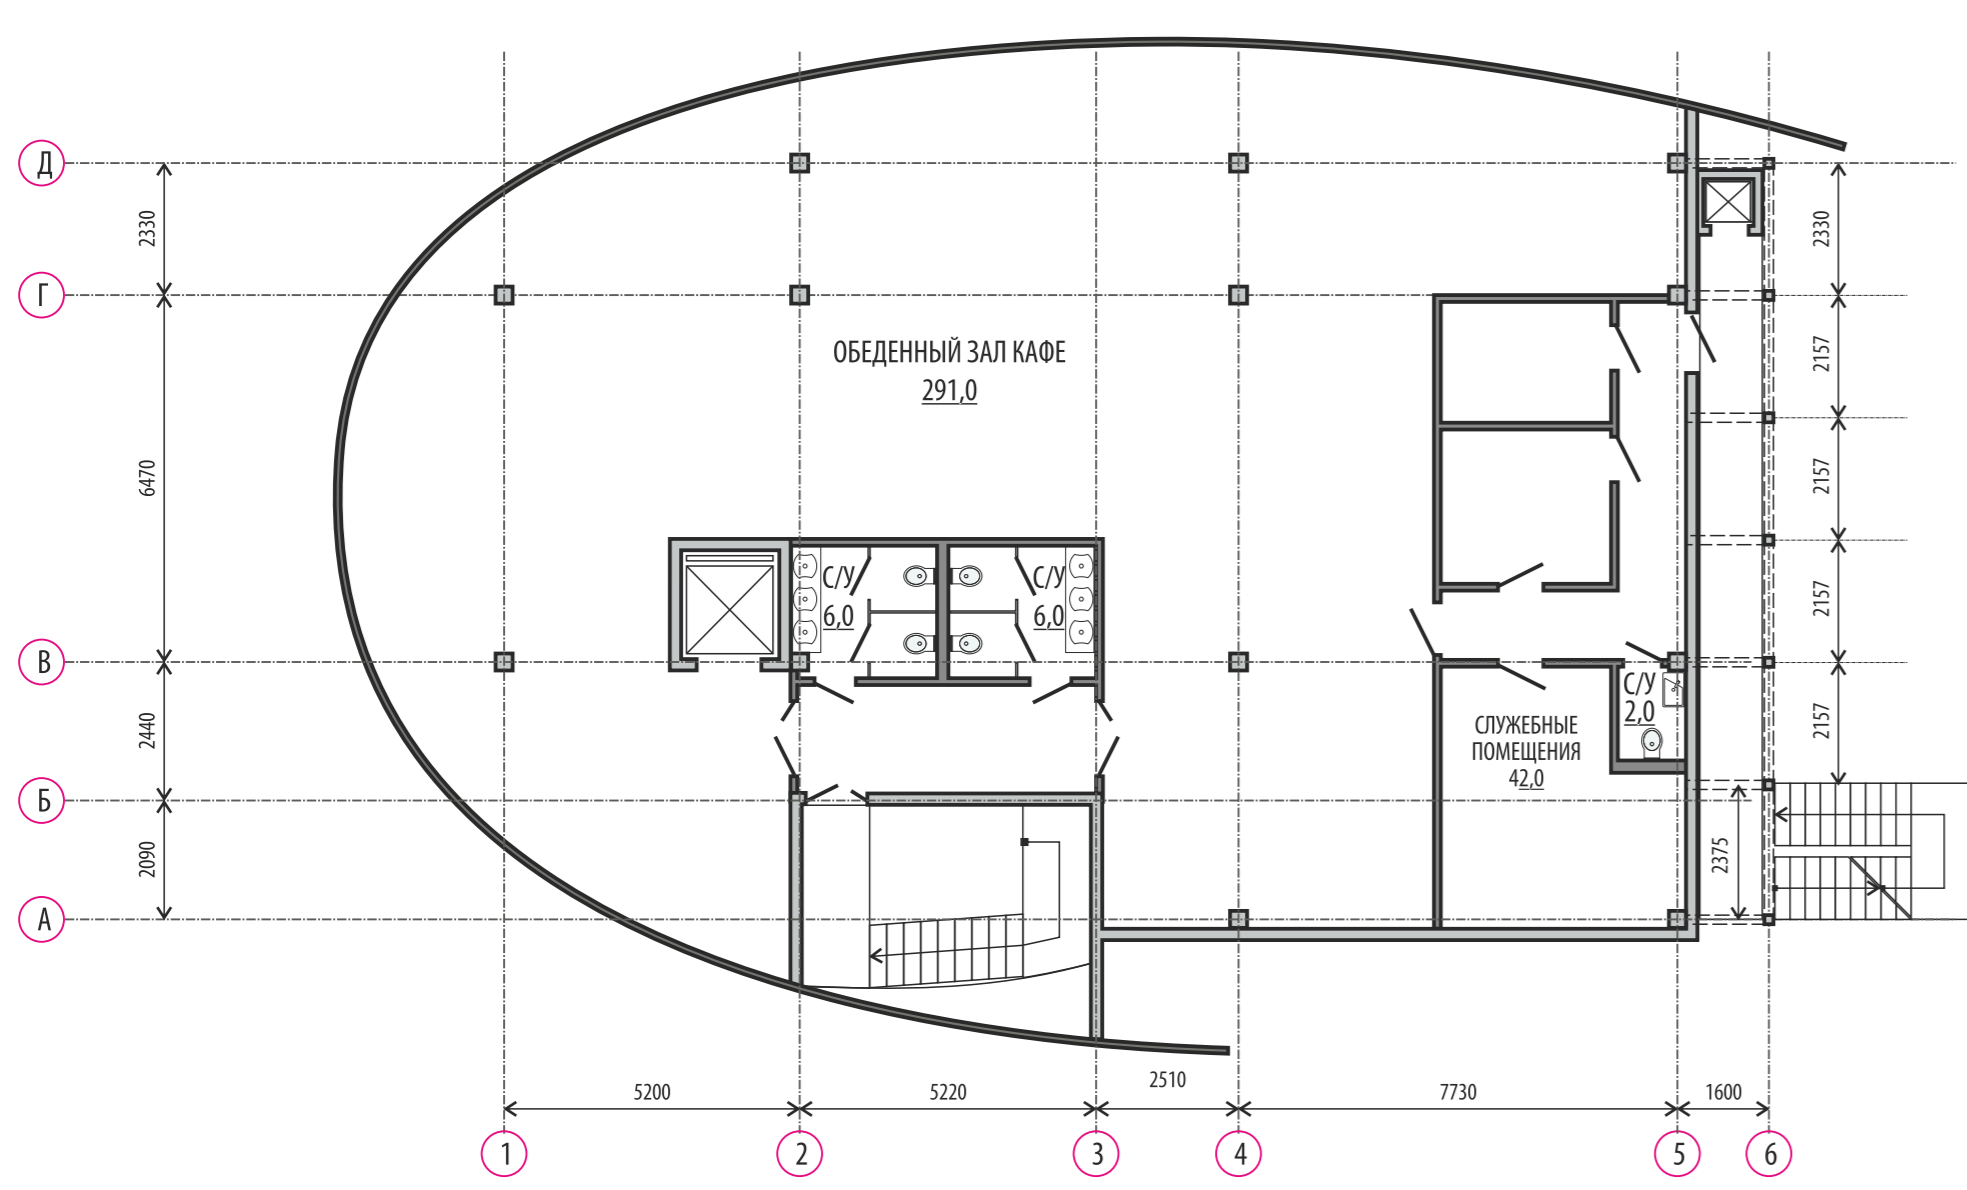

ПЛАН 2 ЭТАЖА (отм. +4,00) М1:150

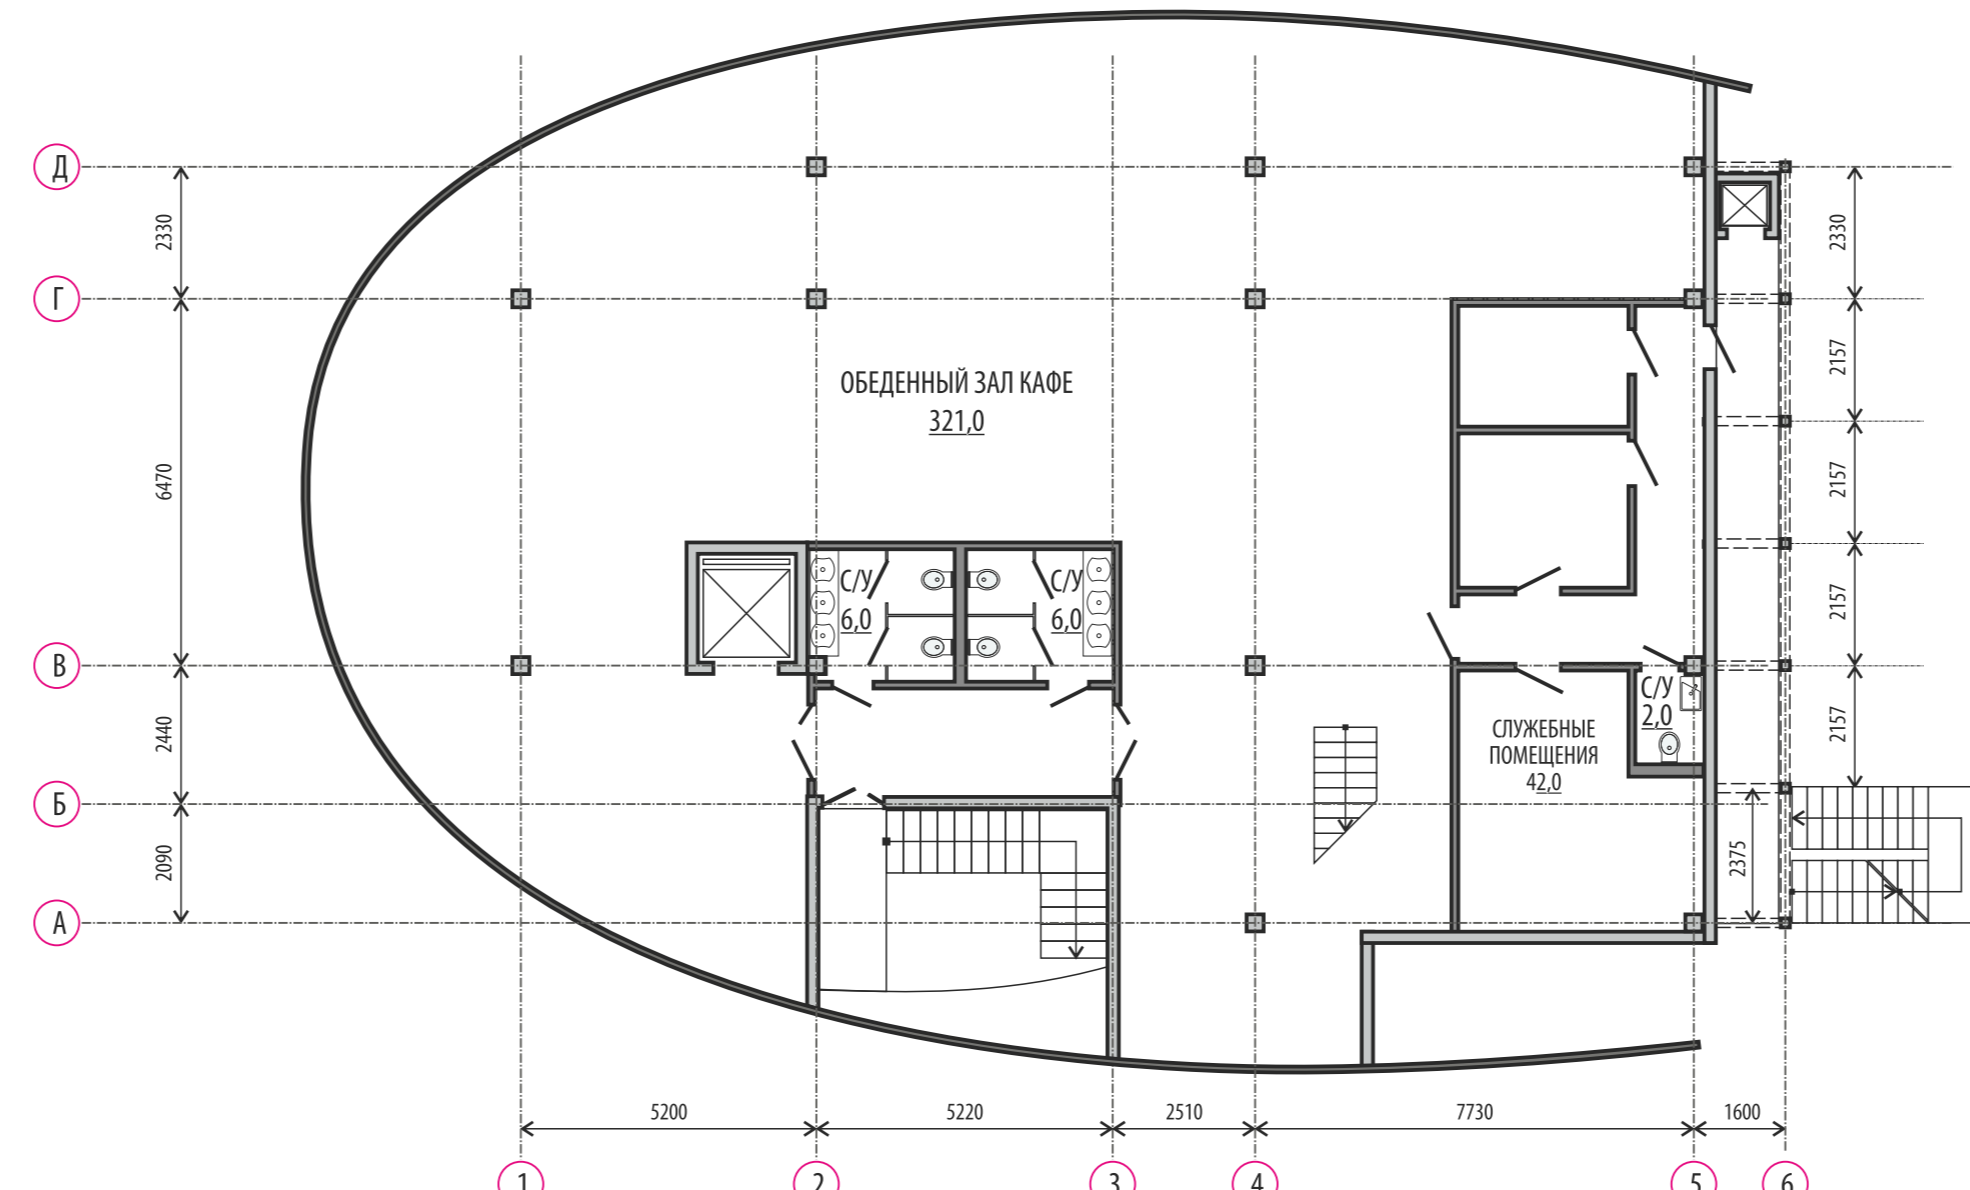

ПЛАН 3 ЭТАЖА (отм. +7,70) М1:150

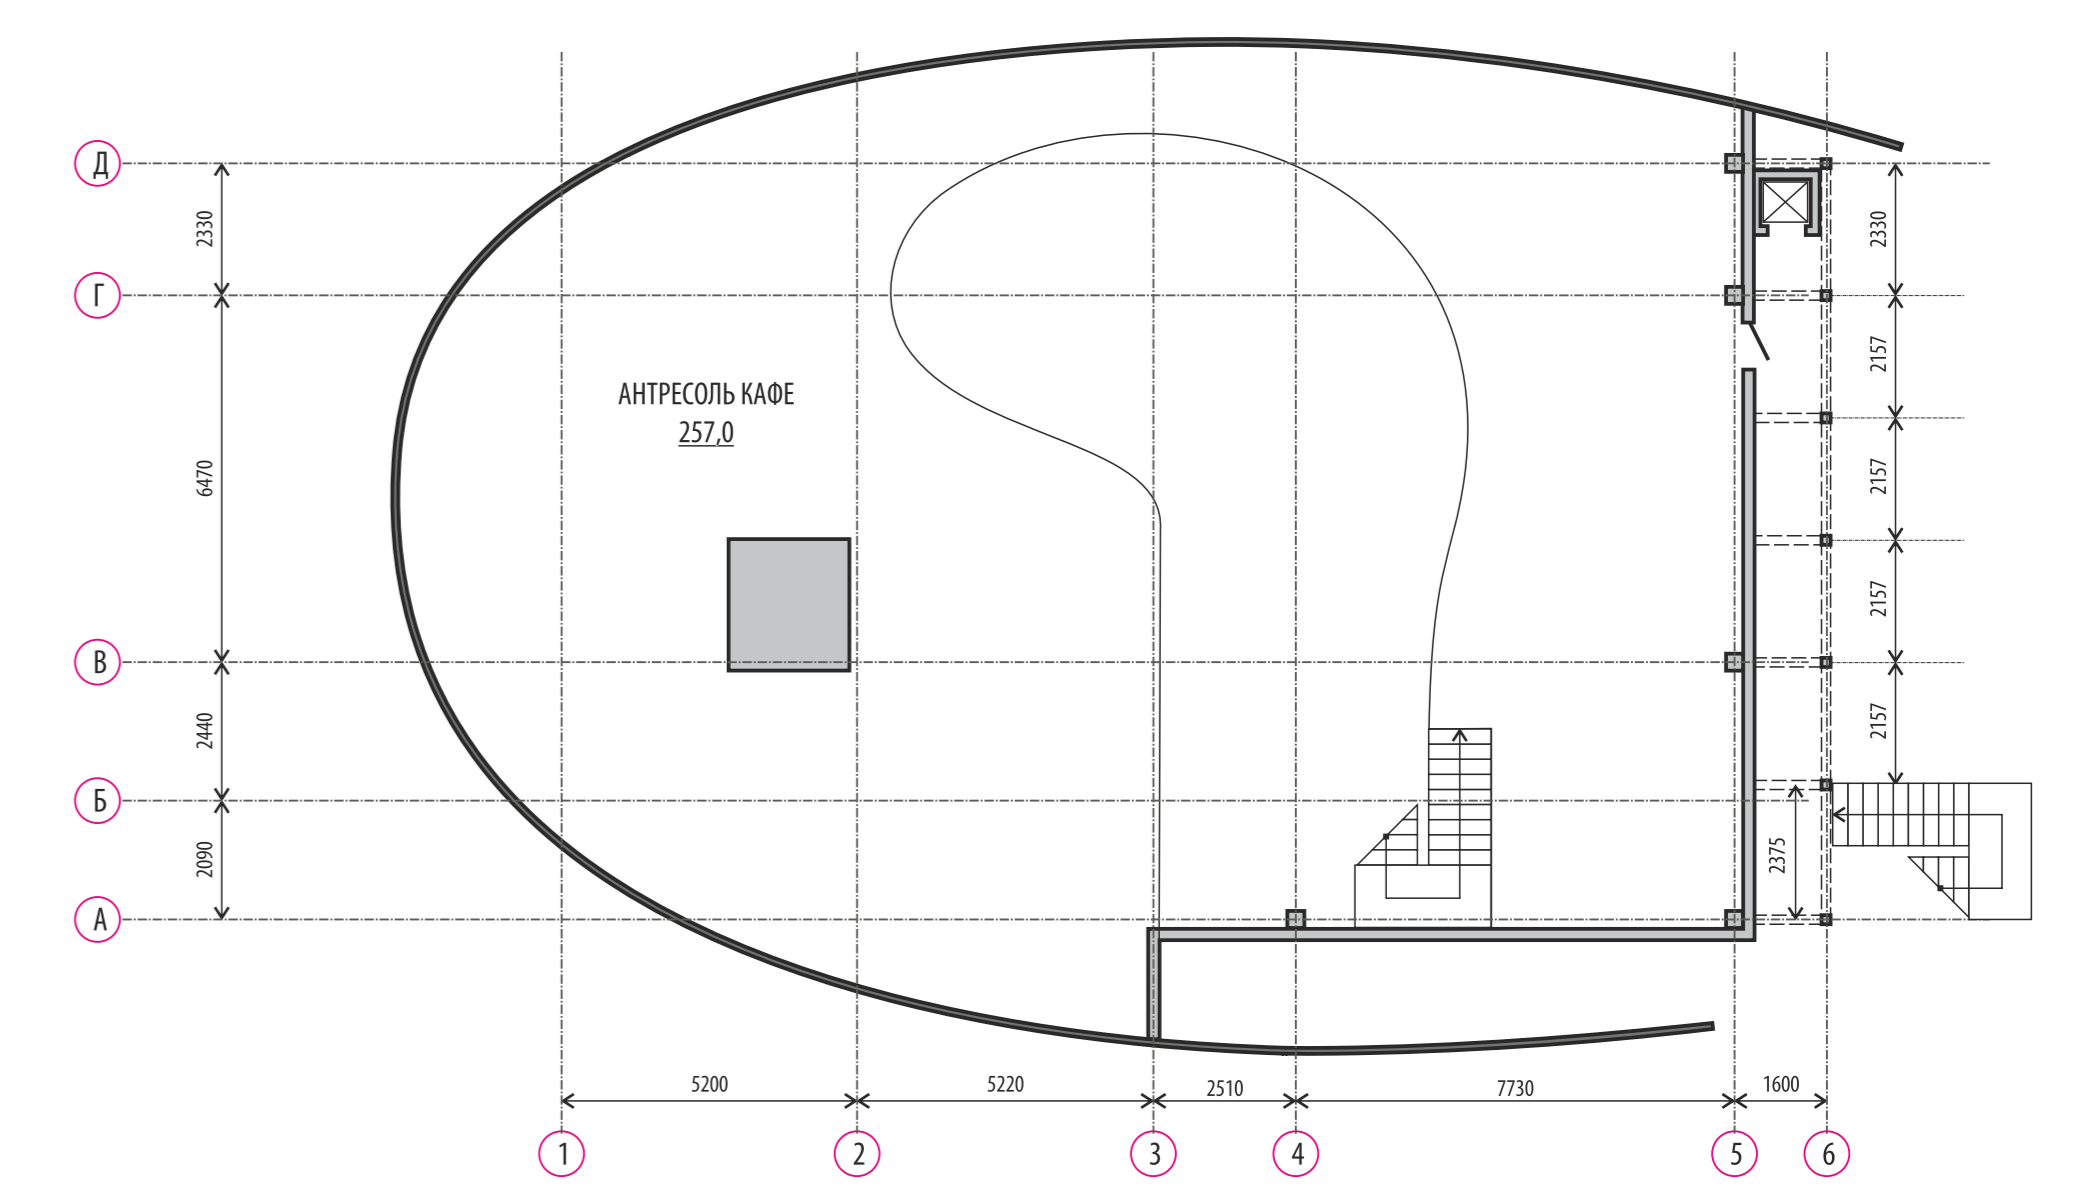

ПЛАН АНТРЕСОЛЬНОГО ЭТАЖА (отм. +11,50) М1:150

Всего		Показатели 1 этажа		Показатели 2 этажа		Показатели 3 этажа		Показатели антресоли	
S общ.	S полезная	S общ.	S полезная	S общ.	S полезная	S общ.	S полезная	S общ.	S полезная
1171,20	1060,76	61,20	33,00	360,0	333,12	390,0	361,52	360,0	333,12




ПОЯСНИТЕЛЬНАЯ ЗАПИСКА

Проектным предложением предусматривается 3-х этажная надстройка над входным павильоном метро «Студенческая», каркас которой выполнен из монолитного железобетона, а оболочка - из сечетной конструкции свободной формы, созданной по технологии SpaceStructure. Оболочка состоит из цилиндрической узловой системы и однослойной структуры, поверхность которой составлена из плоских треугольников, выполненных из профилированной алюминиевой трубы.

На первом этаже здания расположена входная зона и небольшой магазин. На втором, третьем и четвертом (антресольном) этажах предусмотрены предпринимательские помещения.

Оболочка здания выходит за его пределы, образуя козырек, нависающий над миниатюрным городским общественным пространством - благоустроенным сквером, организованным между запроектированным зданием и входом на территорию НГТУ - одного из крупнейших университетов города. Фасад здания, выходящий на сквер, частично остеклен специальными панелями для проектирования изображений. Проектор предполагается расположить под козырьком на максимально возможном расстоянии от экрана.

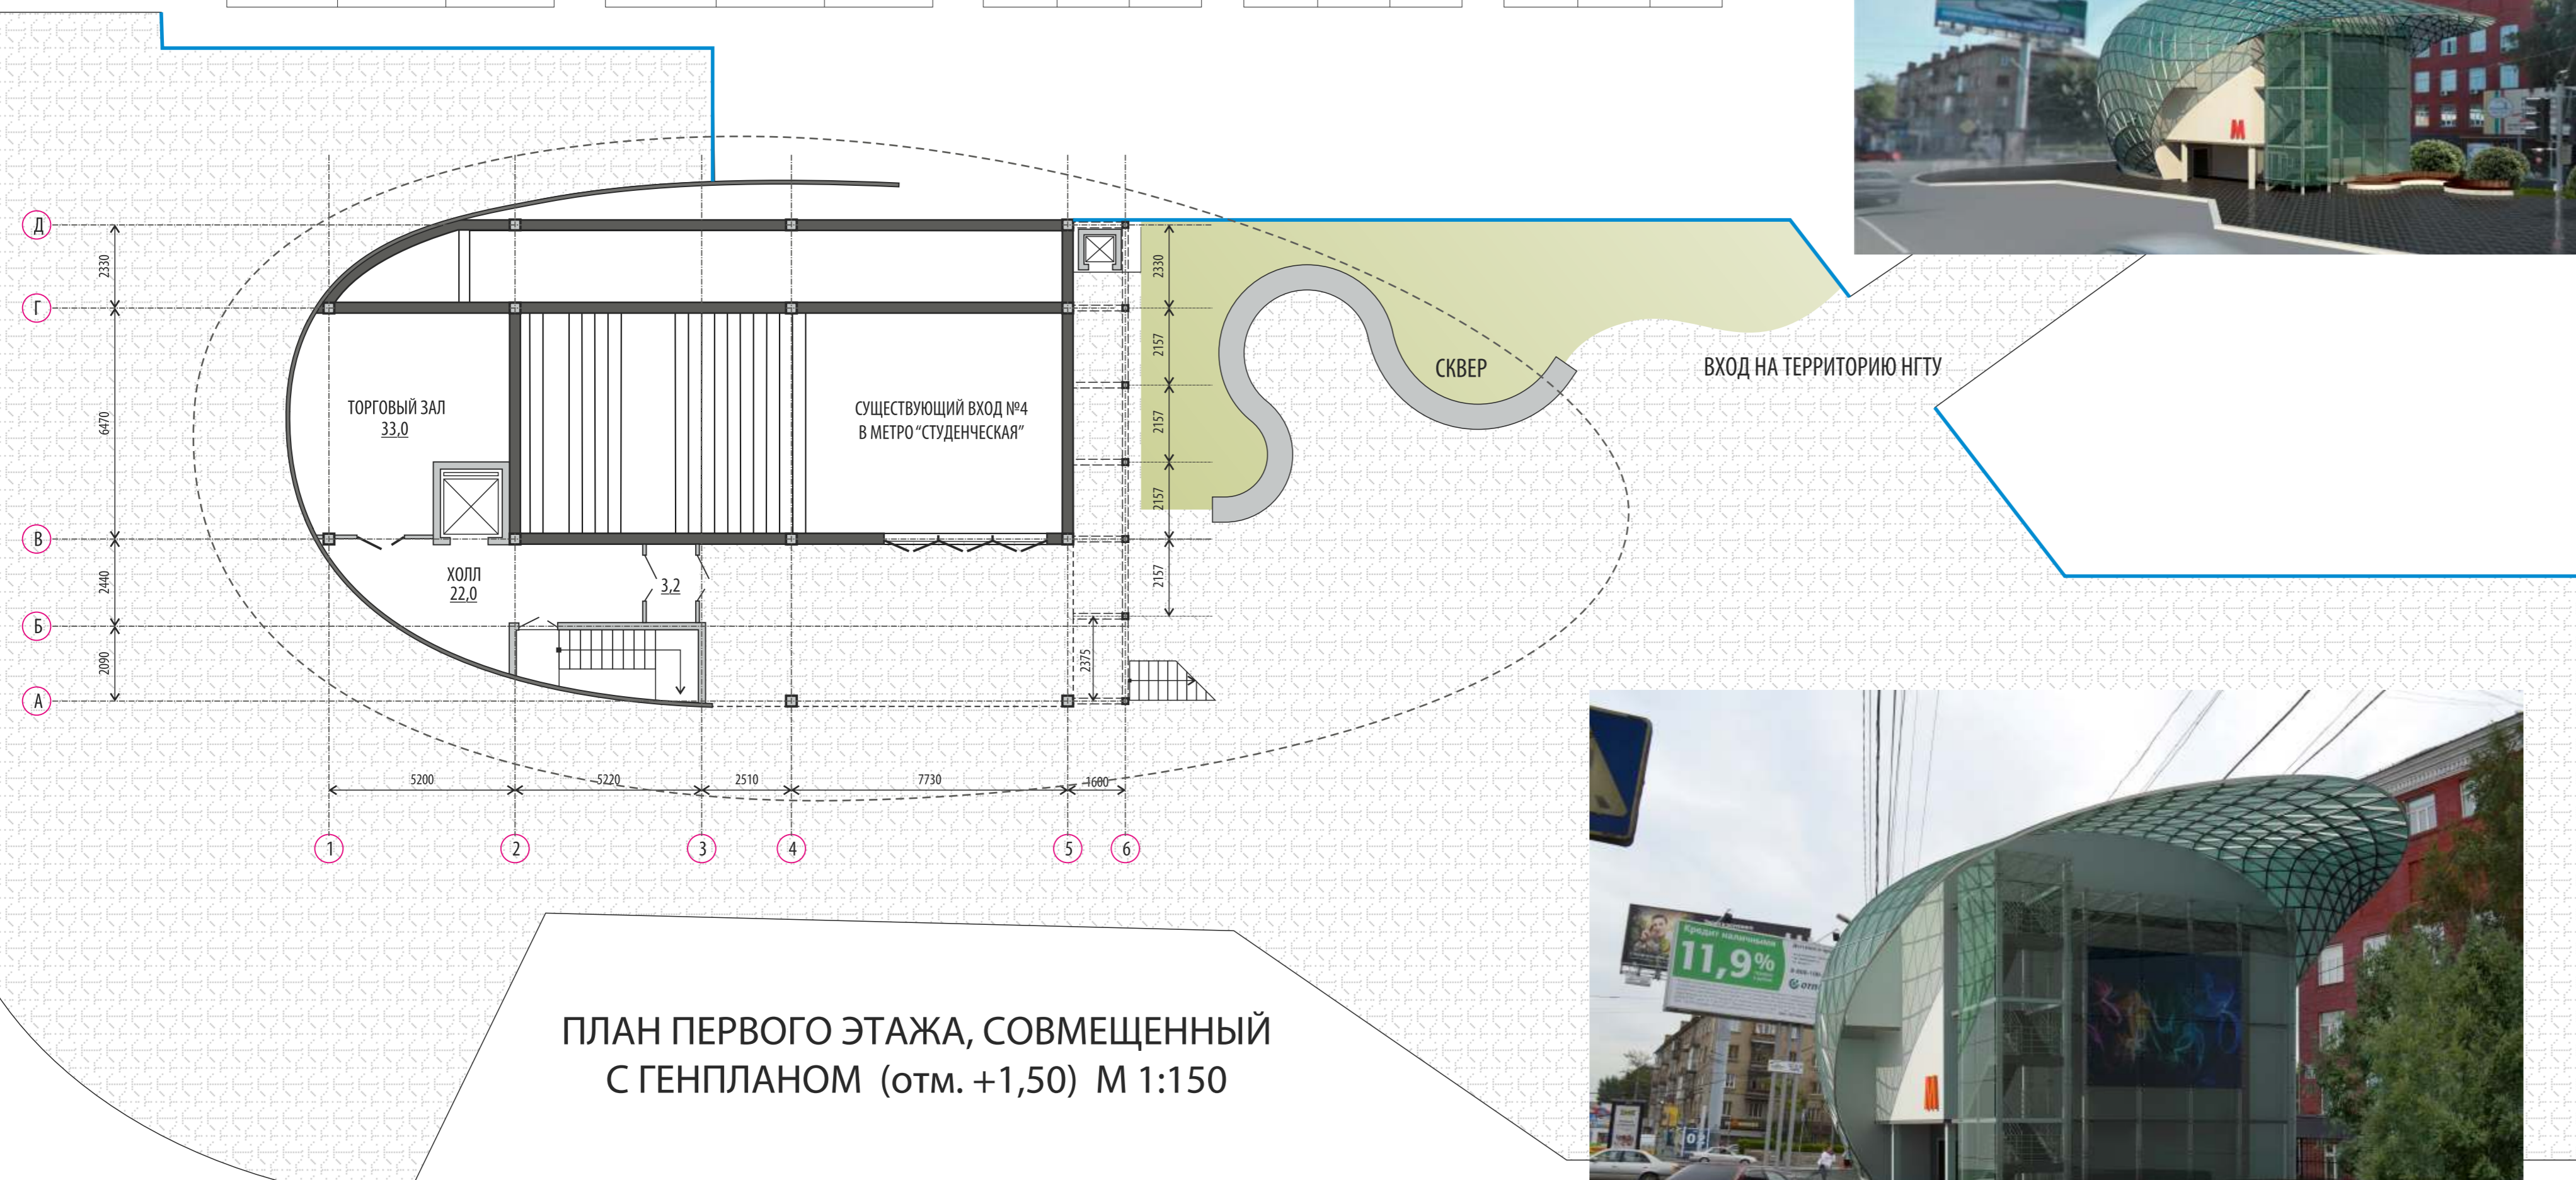

ПЛАН ПЕРВОГО ЭТАЖА, СОВМЕЩЕННЫЙ С ГЕНПЛАНОМ (отм. +1,50) М 1:150

