




НОВОСИБИРСКАЯ ГОСУДАРСТВЕННАЯ ОБЛАСТНАЯ НАУЧНАЯ БИБЛИОТЕКА

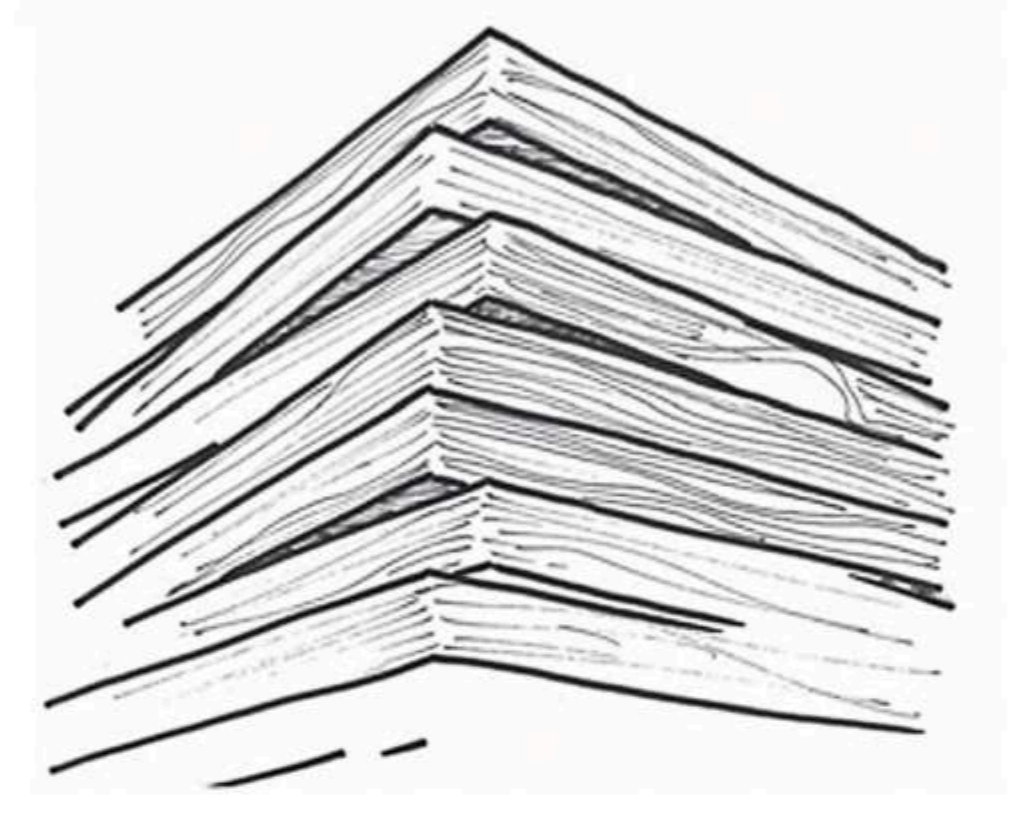


ИДЕЯ ФАСАДА

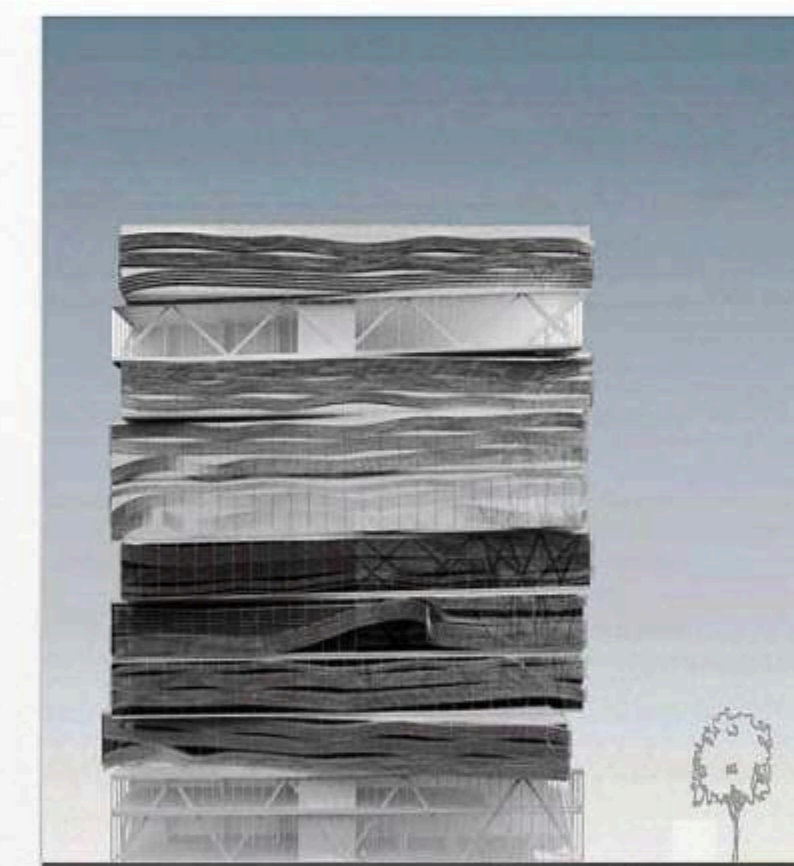


ВОСТОЧНАЯ СТОРОНА

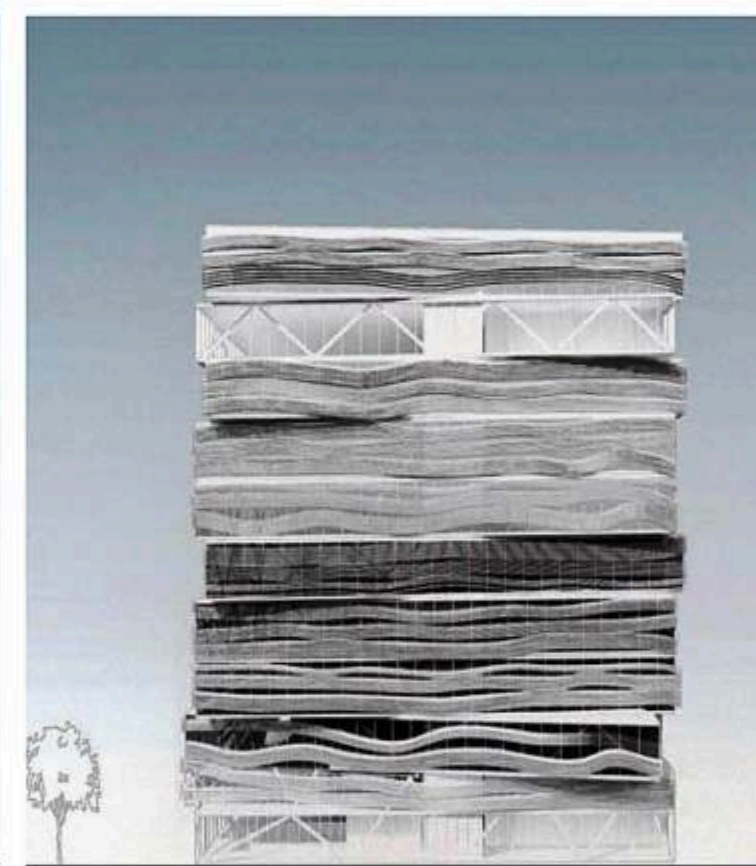




ЗАПАДНАЯ СТОРОНА

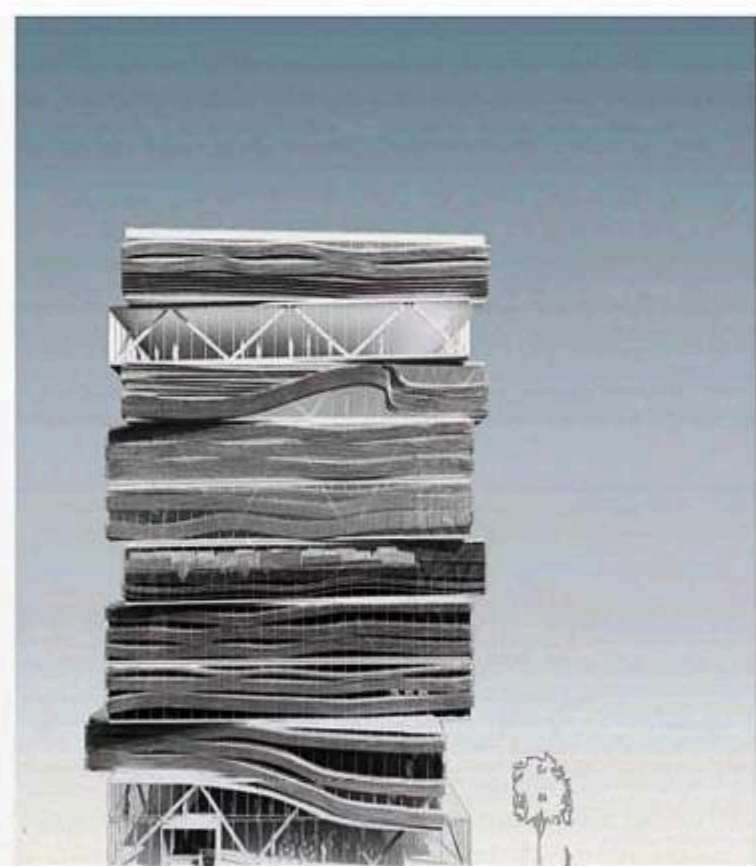

СЕВЕРНАЯ СТОРОНА

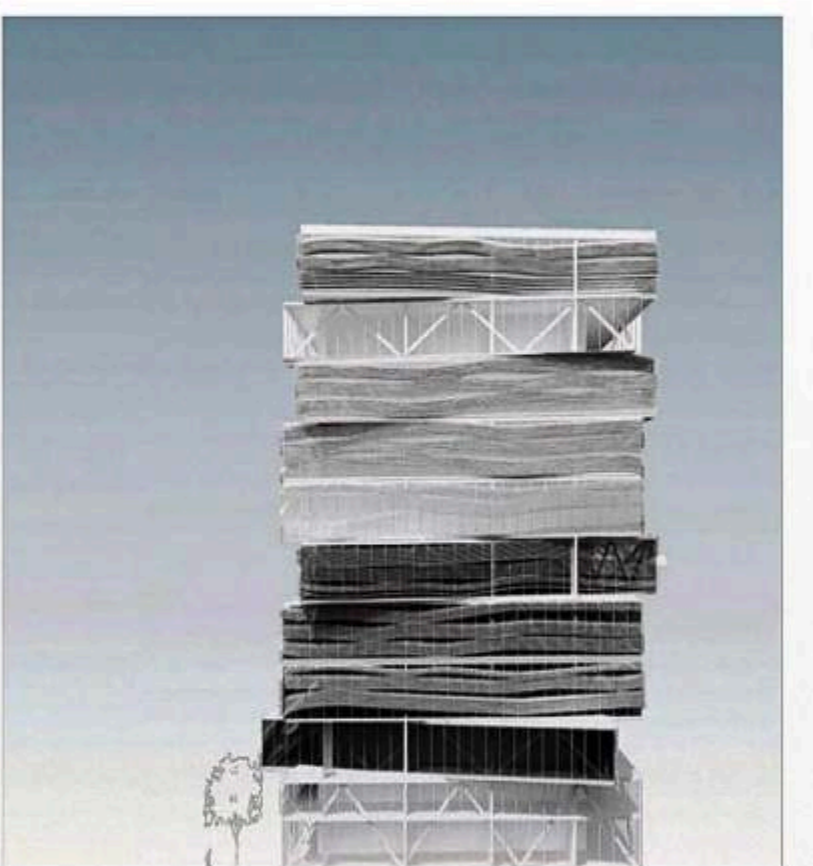

ЮЖНАЯ СТОРОНА

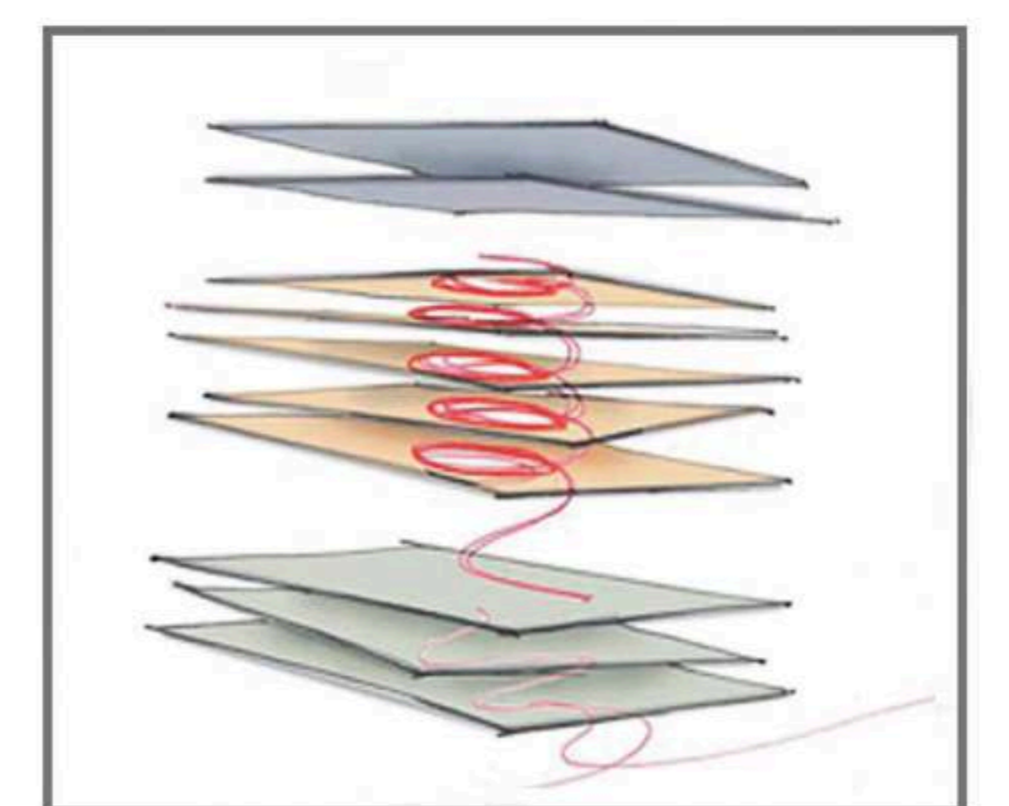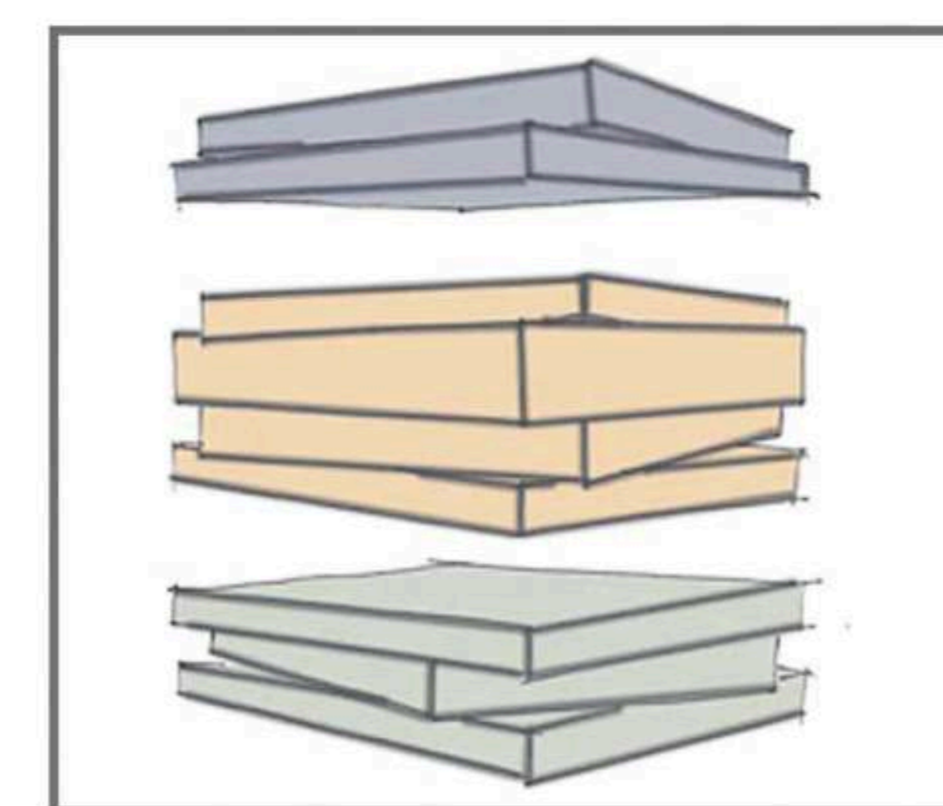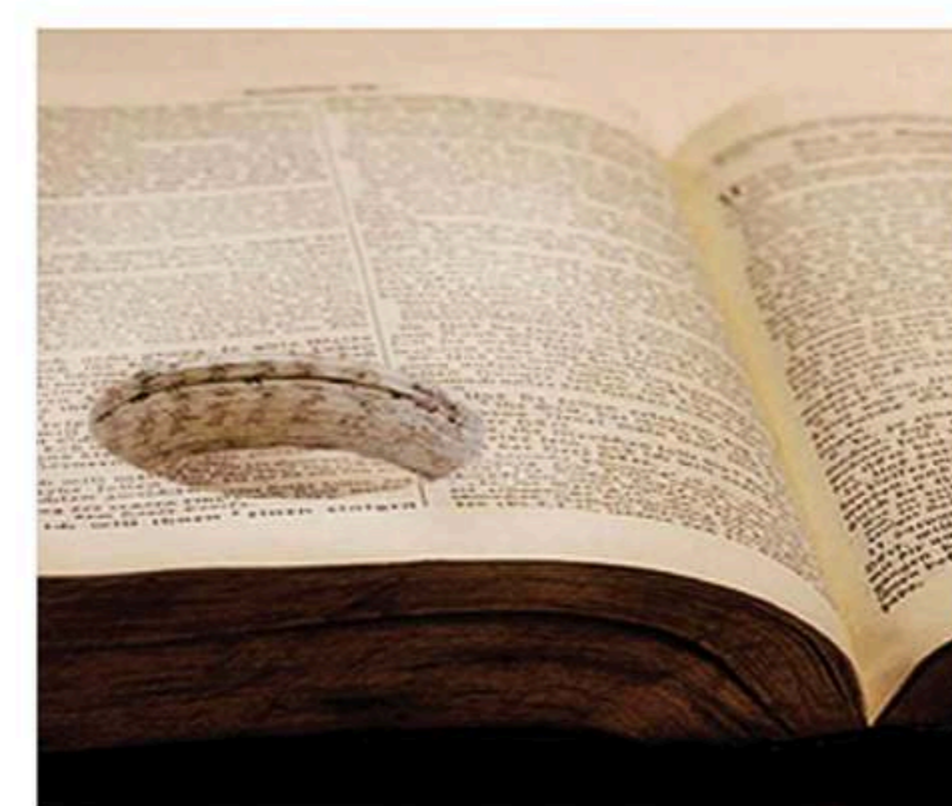


ИДЕЯ АТРИУМА




ВИЗУАЛИЗАЦИЯ ФАСАДА




АТРИУМ С 1 ПО 4 ЭТАЖИ

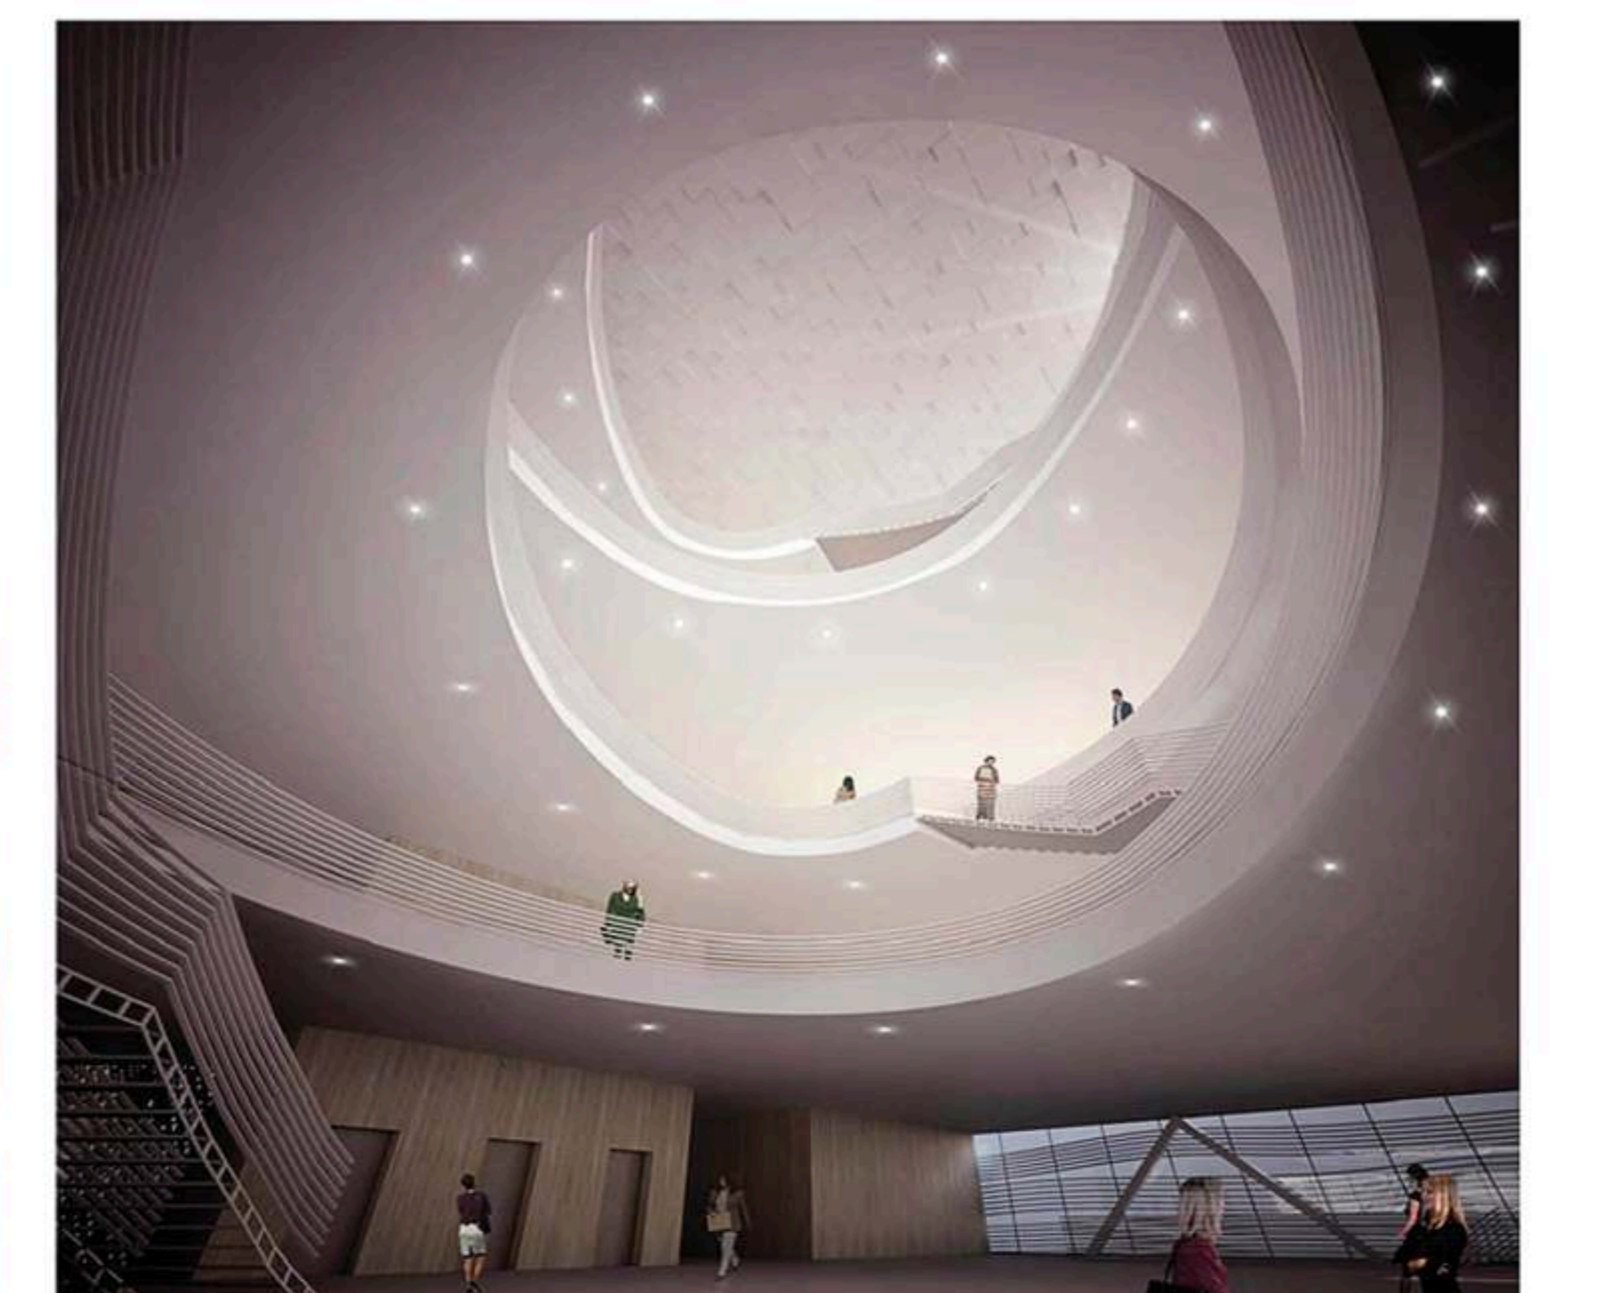

АТРИУМ С 5 ПО 9 ЭТАЖИ

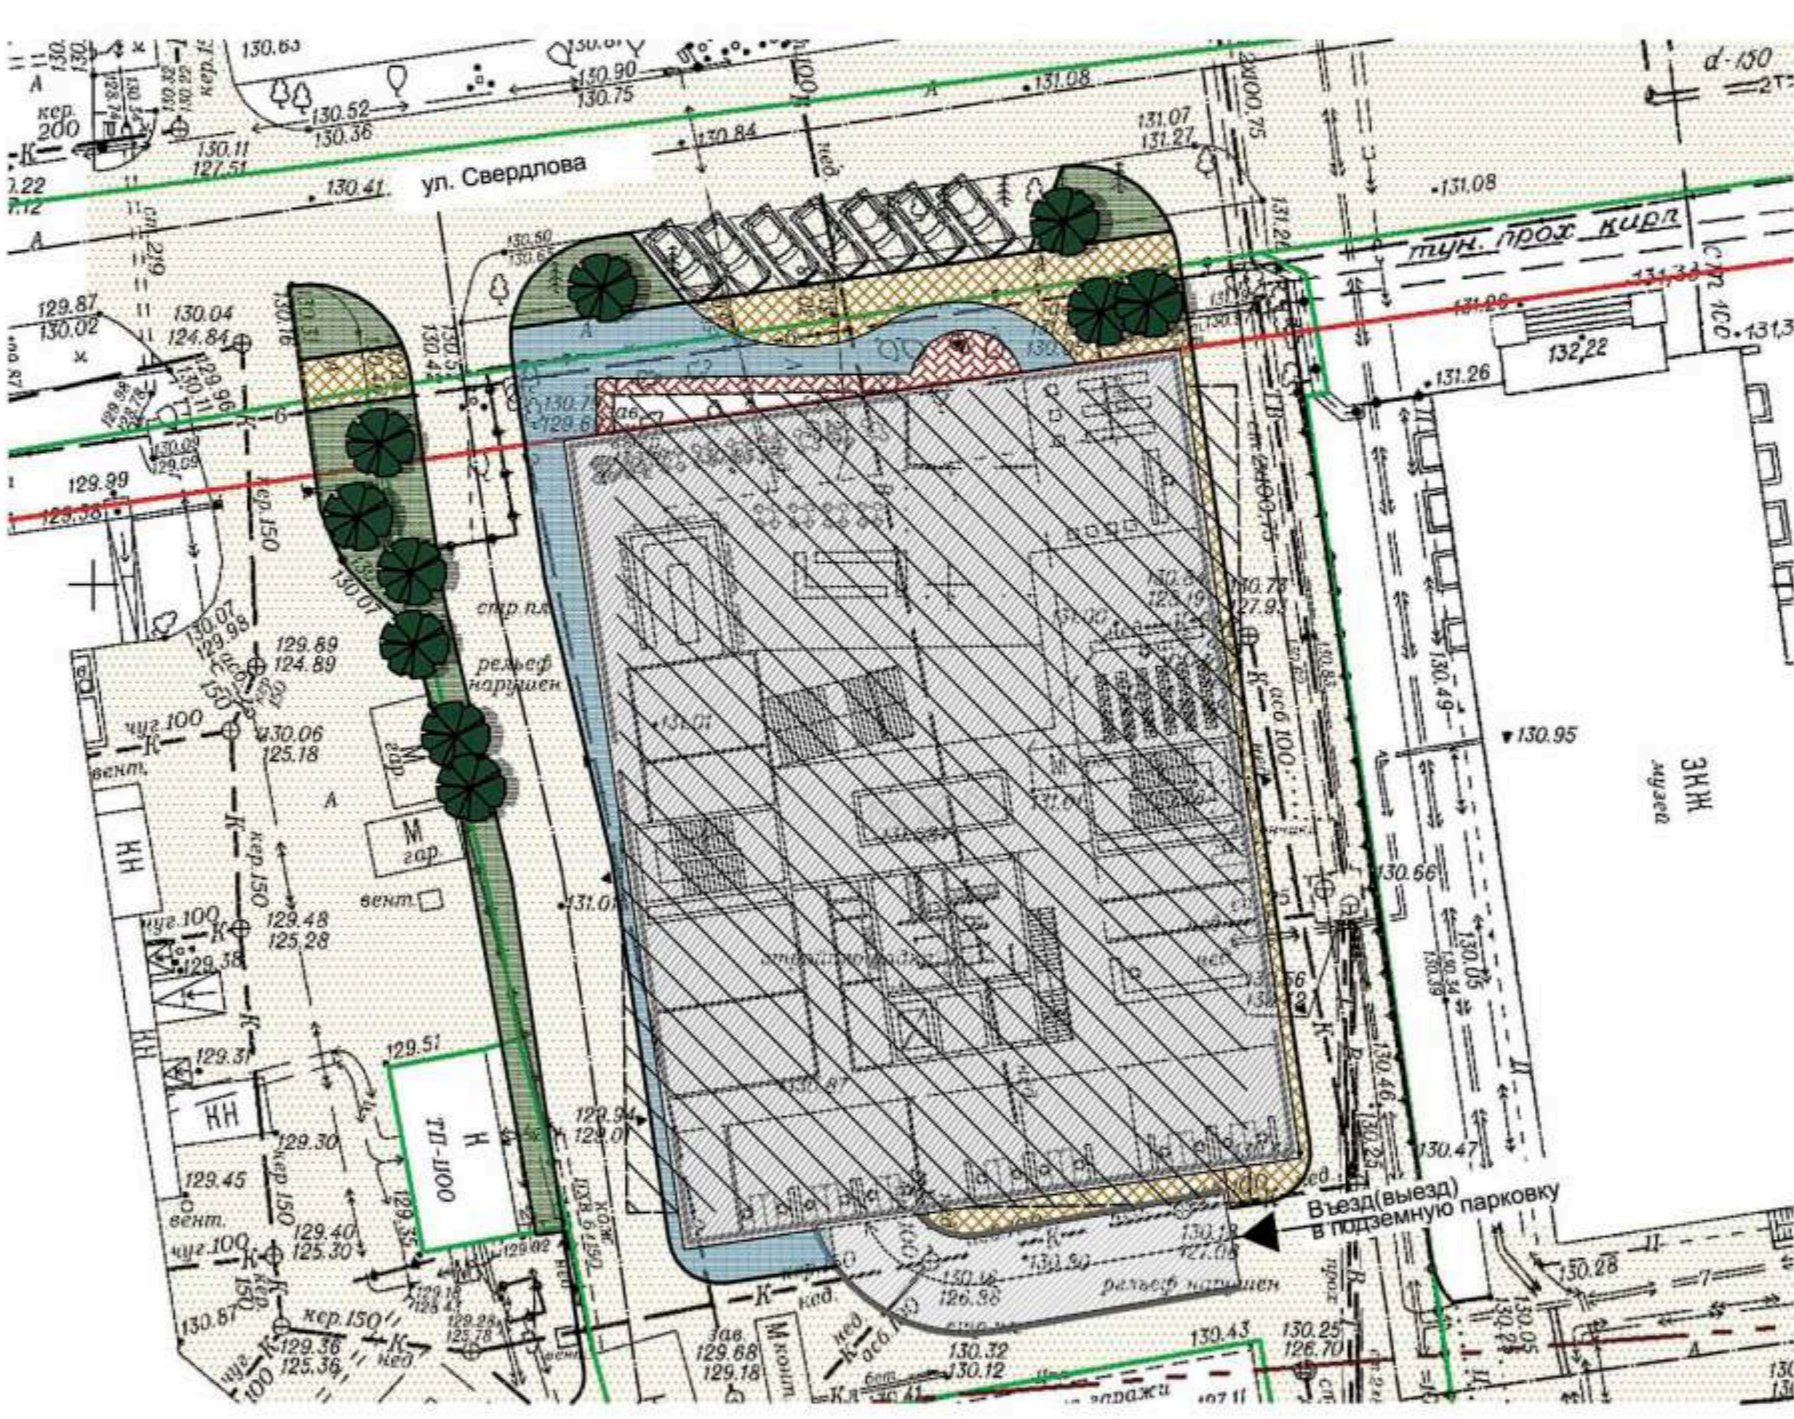

ГЕНЕРАЛЬНЫЙ ПЛАН

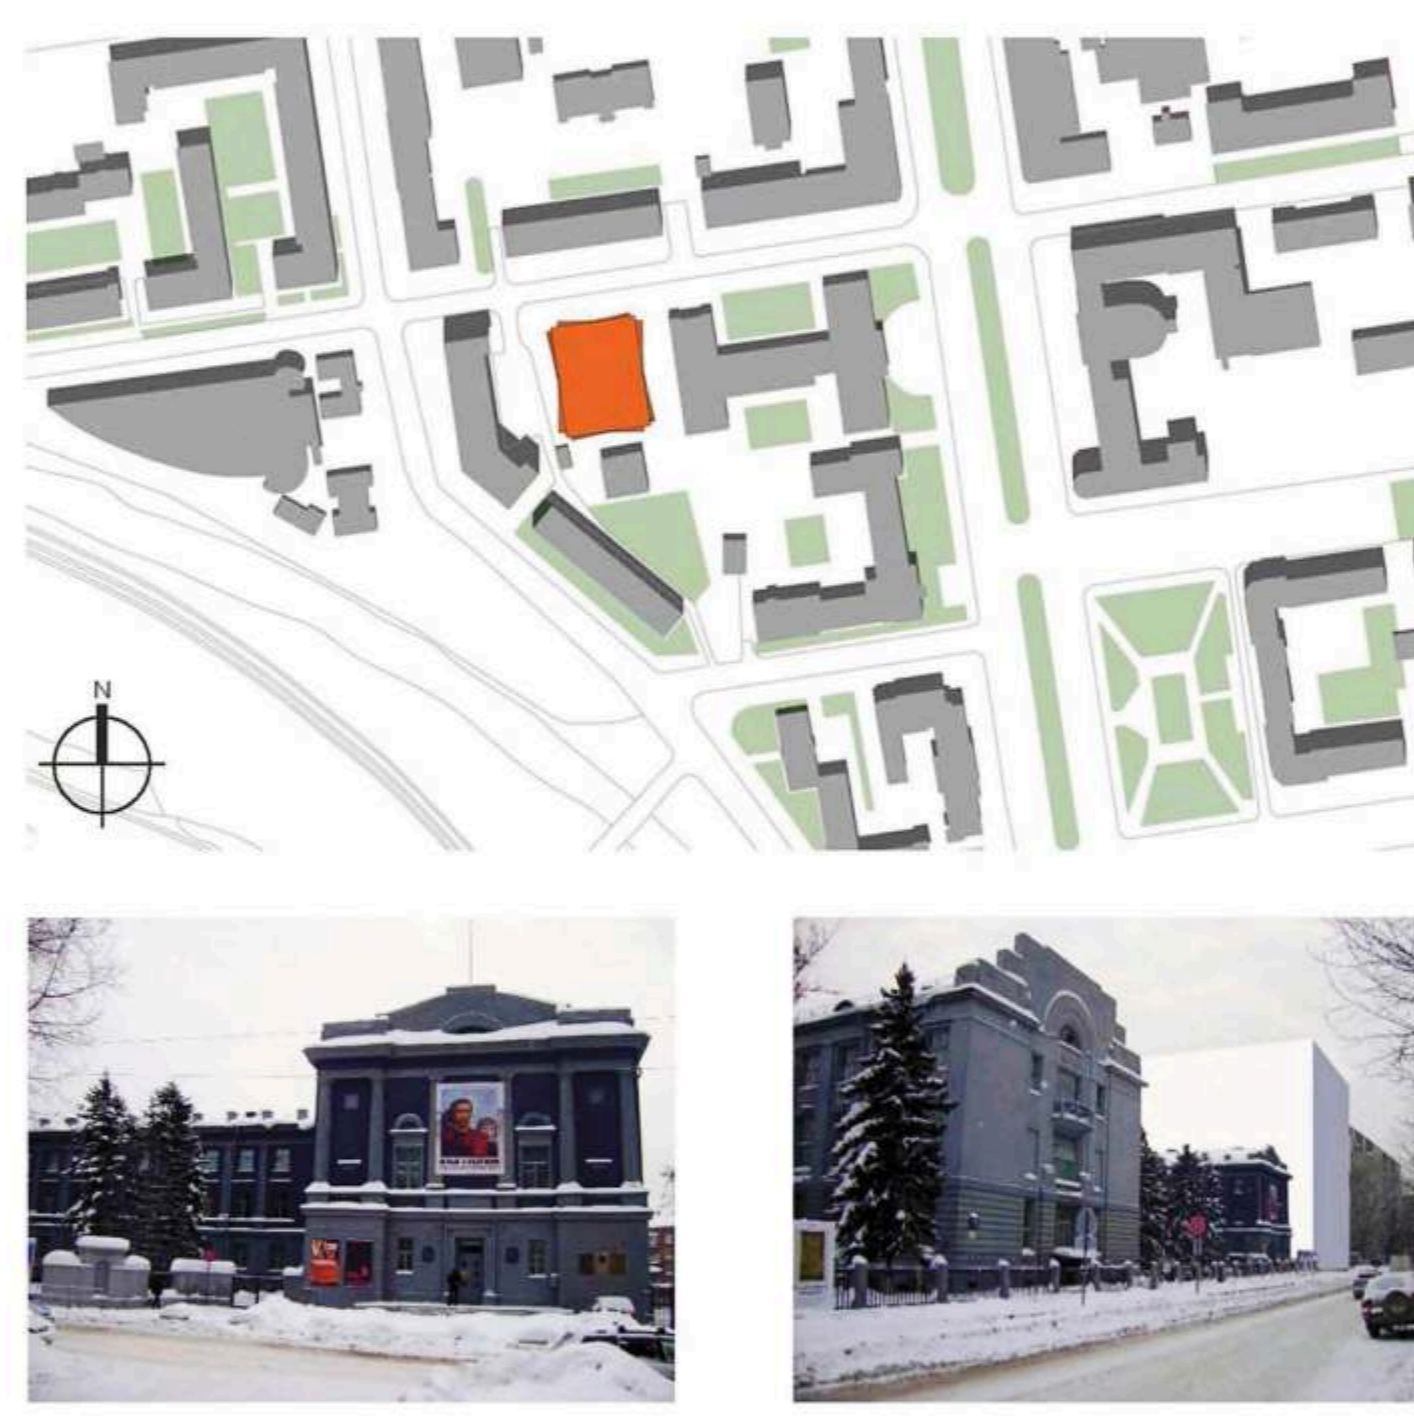

СИТУАЦИОННАЯ СХЕМА

Здание представляет собой 11-ти этажный прямоугольный объем размером 46,5x35,1 м. Этажи расположены с поворотной сдвижкой в пределах 8 градусов относительно друг друга, что совместно с декоративным решением фасадов создает образ стопки книг. Подземная 3-х этажная часть прямоугольной формы. Главный вход в здание и вестибюль расположены с ул. Свердлова, служебные входы, загрузка кафе и въезд в подземную парковку на 37 м² расположены с дворовых фасадов. В подземной части здания расположены один уровень автомобильной парковки, два уровня книгохранения, мастерские реставрации, служебные и технические помещения. В надземной части расположены следующие группы помещений и зон: Дежурная входная зона, Контрольно-пропускная система и акватория парковки, Абонемент, Универсальный читальный зал, Зал изданий на иностранных языках, Культурные центры, Специализированные центры и залы, Зон деловой коммуникации, Управленческий комплекс, Комплекс интеграции и управления ресурсами, Комплекс информационных технологий, Центр методологии и технологии обслуживания пользователей, Центр профессионального развития и научных исследований, Административно-хозяйственный комплекс, Филиал Президентской библиотеки имени Б.Н. Ельцина, кафе на 50 мест. Вертикальная связь осуществляется по лестницам атриума, объединяющего с 1 по 9 этаж здания, служебным лестницам, а также двум эвакуационным лестницам в осях Б-В. В центральной части здания расположены пассажирские лифты, поэтажный блок санузлов, грузовой служебный лифт. Крыша здания плоская с внутренним водостоком. Высота этажей до низа несущих конструкций: с-3 по 3-ий-3,3м, с-4 по 11-ий-3,75 м

Наружная отделка

Фасады здания представляют собой витражи в алюминиевом переплете на всю высоту этажа. Декоративные панели, создающие визуальный образ страниц книги, выполняются с выносом от витража на металлических конструкциях. Предусмотрена архитектурная подсветка фасадов здания. Цокольные поверхности фасада выполняются из плит натурального камня.

Технико-экономические показатели

Площадь застройки 1 857,2 м² Общая площадь здания 21 609,5 м² Строительный объем 93 346,8 м³ В т.ч. - ниже отм. 0,000 18 791,2 м³ - выше отм. 0,000 74 555,6 м³

