

# ПРОЕКТ БЛАГОУСТРОЙСТВА МЕМОРИАЛЬНОГО КОМПЛЕКСА «ПЛОЩАДЬ ПОБЕДЫ» В ГОРОДЕ ВОРОНЕЖЕ

Площадь Победы и мемориальный комплекс на ней созданы в честь защитников Воронежа, сражавшихся за город в 1942—1943 гг. Открытие площади состоялось 9 мая 1975 г. в честь 30-летия Дня Победы.

Мемориальный комплекс состоит из скульптурной композиции, выполненной из металла и установленной на постамент из красного гранита. Памятник установлен на северном конце площади. Он изображает двенадцать фигур, представляющих солдат всех родов войск Советской Армии, народных ополченцев и партизан (офицер, девушка-санструктор, автоматчик, летчик, морской пехотинец, танкист.) и тех на чьи плечи легли все тяготы войны в тылу: женщина с младенцем, рабочий со знаменем, рабочая, колхозница, девушка-комсомолка. Перед памятником горит Вечный огонь. Авторы памятника — скульптор Ф. Сушков и архитекторы Н. Гуненко и П. Даниленко.

На южном конце площади установлена стела высотой в 40 метров, на вершине которой находится орден Отечественной войны I степени. Этим орденом был награжден Воронеж за героизм его защитников.

Вдоль площади находится стена, на которой установлены плиты из красного гранита с названиями частей и подразделений Советской Армии, защищавших Воронеж, а также выполненная из металла карта воронежского театра военных действий.

Концепция реконструкции площади Победы предполагает замену всего плиточного покрытия на гранитную брусчатку и плиты с фиксированным модулем (темного и светло-серого цветов), который представляет собой простой геометрический рисунок, в виде пересекающихся между собой полос под прямым углом. Участки площади где находится сама стела, скульптурная группа и стена с именами Героев войны предполагается замостить из гранита красного цвета.

На оси между стелой и скульптурной группой планируется убрать газоны и на их месте сделать группу каскадных фонтанов в два ряда (с вечерней и ночной подсветкой, белого и красного цветов). Чтобы выделить доминанту площади — стелу, предлагается сделать места со смотровыми площадками, которые напоминают контрфорсы от стены старой крепости.

Склоновую часть площади, планируется очистить от кустов и деревьев, это позволит открыть вид на левый берег Воронежа.

Кроме этого будет произведена замена освещения, выполнена архитектурная подсветка стелы, скульптурной группы и стены с именами Героев войны. Появятся малые архитектурные формы (скамейки, урны, ограждения склона)




Концепция благоустройства. Общий вид



Концепция благоустройства. Вид на стелу



Концепция благоустройства. Вид на мемориальный комплекс

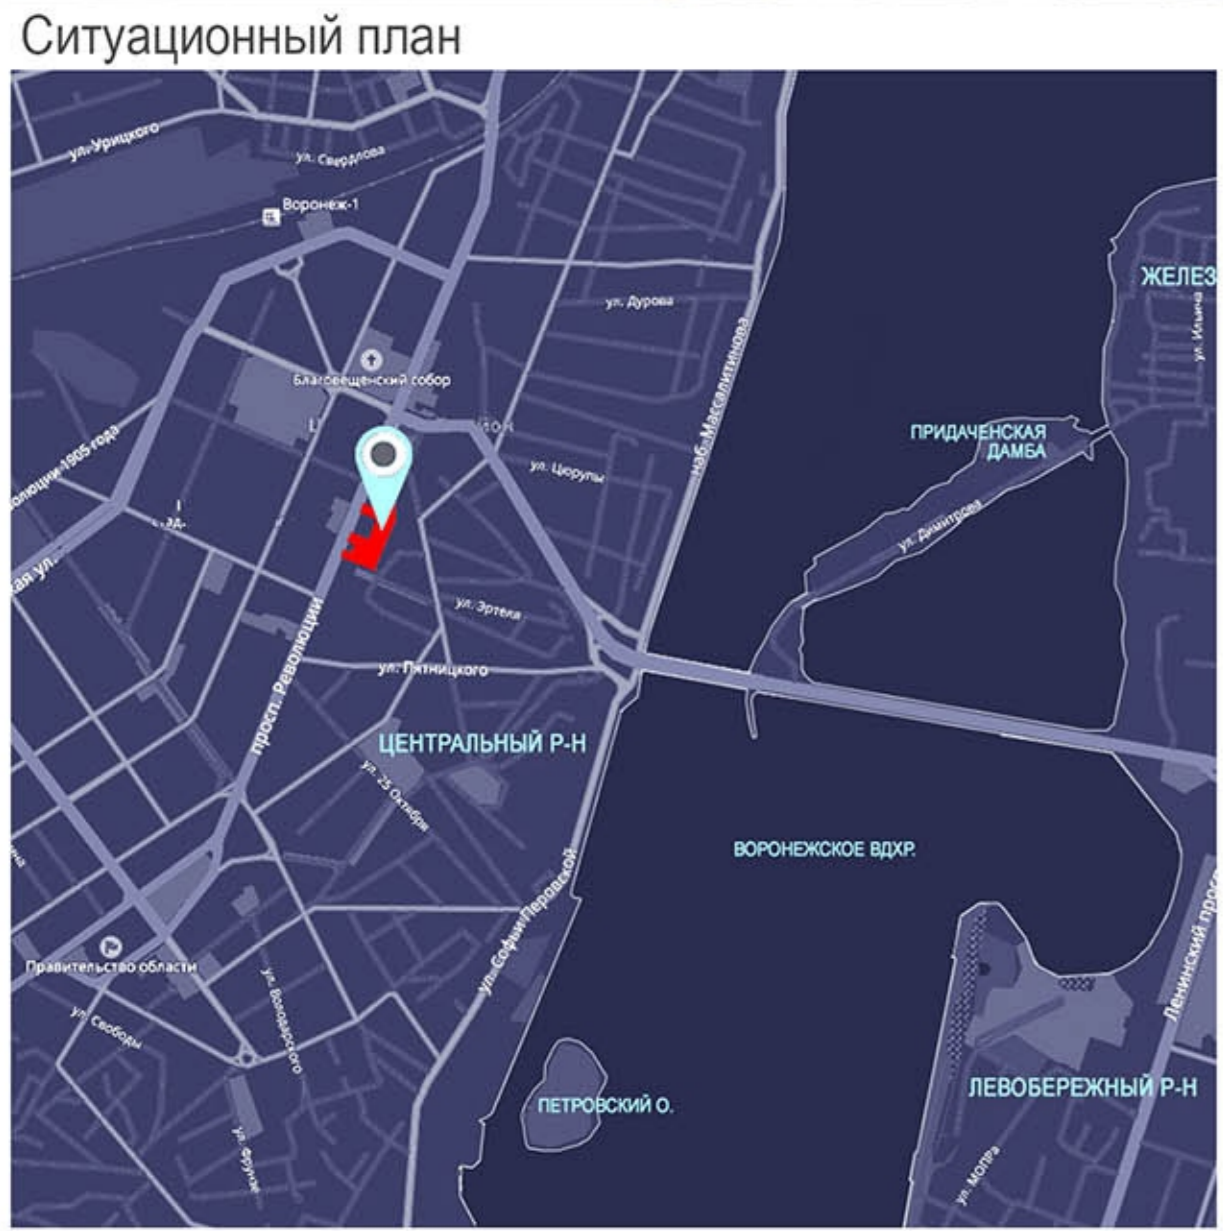

Ситуационный план




Вариант вечерней подсветки «площади Победы»



Фото «площади Победы» на данный момент



Схема генплана благоустройства «площади Победы»

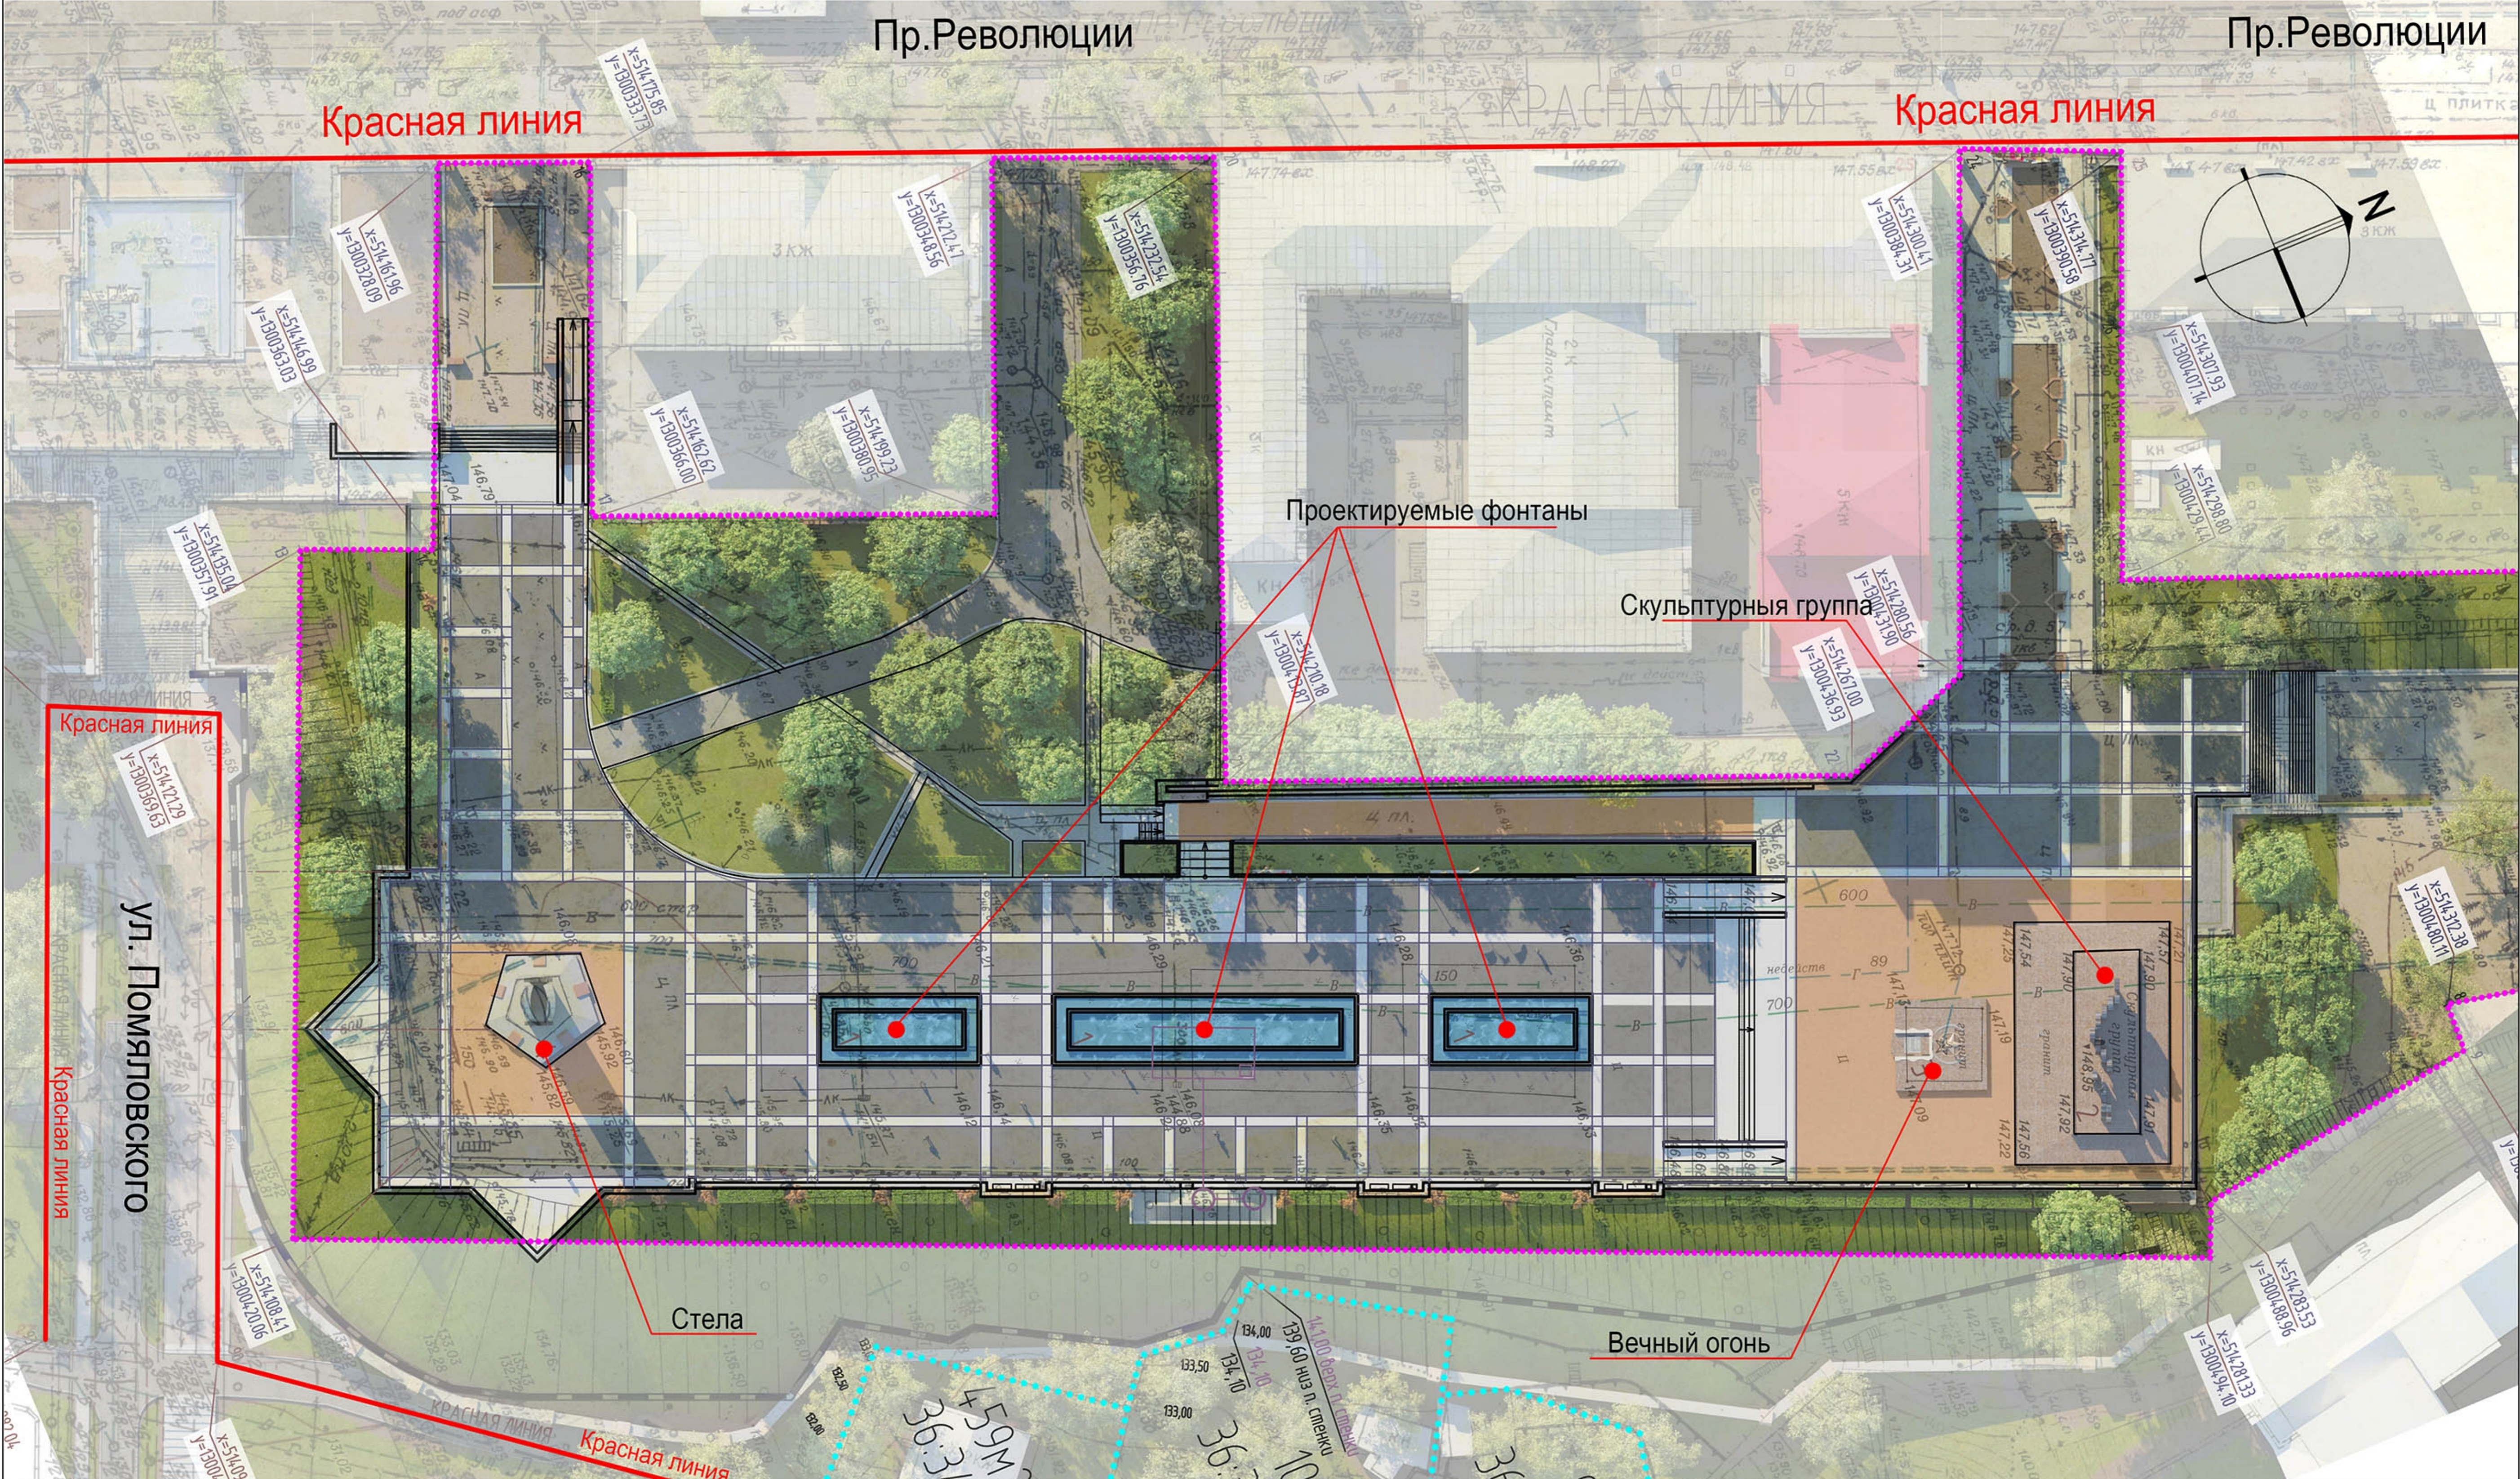

Пр.Революции

Пр.Революции

Красная линия

Красная линия

Проектируемые фонтаны

Скульптурная группа

Стела

Вечный огонь

ул. Помыповского

Красная линия