

Клубный мини - поселок в п. Листвянка Иркутской области




Клубный поселок расположен на возвышении улицы Горной в п. Листвянка
 Вся территория комплекса занимает площадь около 0,24 Га.
 Проект предусматривает строительство 4 домов, в каждом из которых располагаются апартаменты для 5 семей, а также СПА-комплекс в цокольном этаже.
 Апартаменты обладают современным планировочным решением, включающем в себя - кухню, просторную гостиную, спальню и ванную комнату.
 Архитектура домов выдержана в современном европейском стиле с натуральными материалами в отделке фасадов и большими панорамными окнами, обращенными на озеро Байкал.
 Сложный рельеф участков и необычная конфигурация домов поддержаны в благоустройстве комплекса.
 В центральной его части организованы парковочные места для гостей с просторной прогулочной зоной. На периферийной части - тропиночно-прогулочная сеть.
 Зона барбекю и летние террасы у апартаментов, расположенных на 1-ом этаже.

Авторский коллектив
 МЕГАПОЛИС архитектурное бюро
 тел. +7 900 13 14 000
 e-mail: megapolis@yandex.ru
 website: www.megapolis.com

Горбунов Максим
 Скоморохов Дмитрий
 Скомоорова Ульяна
 Янов Александр



План типового этажа

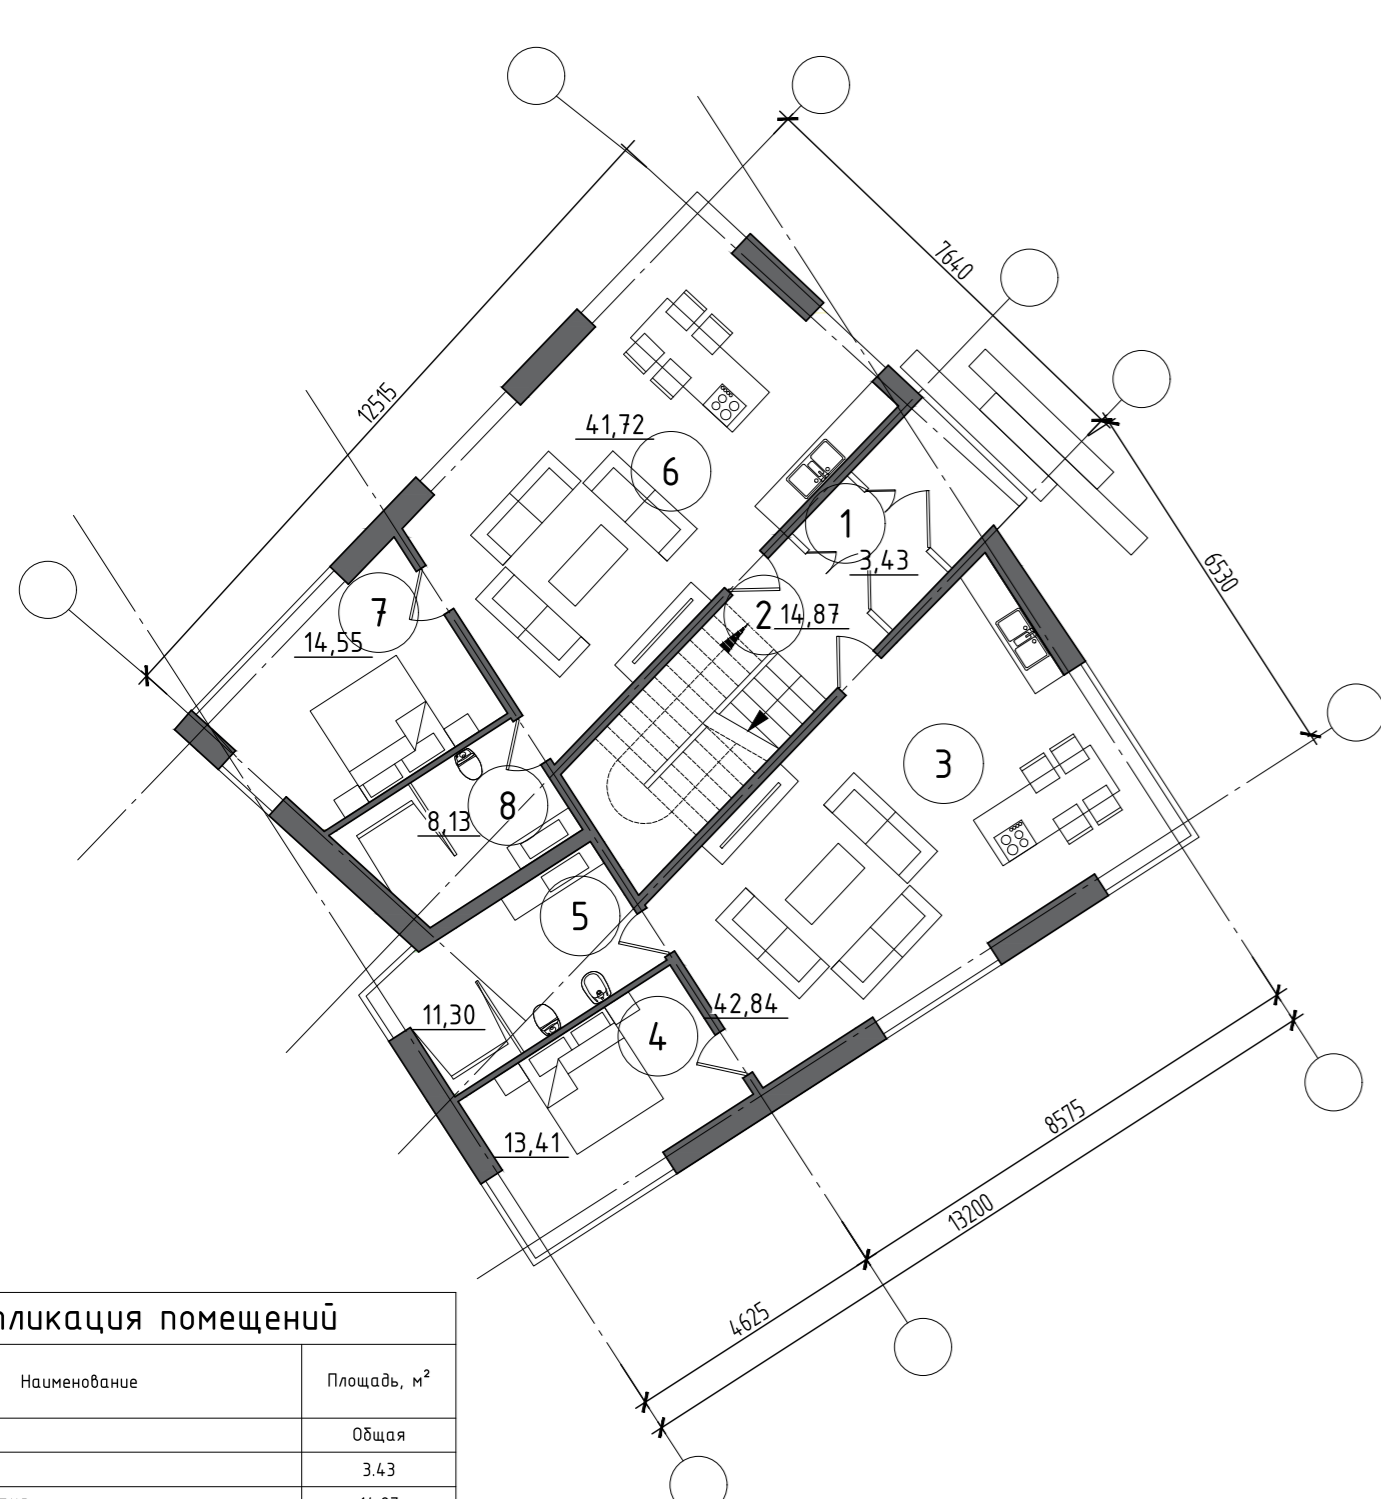

№	Наименование	Площадь, м²
Общая		
1	Тембр	3,43
2	Балконная зона	14,89
3	Кухня-столовая	42,84
4	Спальня	13,41
5	Салон	13,30
6	Коридор	4,17
7	Спальня	14,55
8	Салон	8,13
Итого		106,25

Количество апартаментов - 20
 Площадь апартаментов - 1320 м²
 Общая площадь зданий - 1805 м²

