

МНОГОФУНКЦИОНАЛЬНЫЕ ЗДАНИЯ И КОМПЛЕКСЫ
хутор Усть-Койсуг, Ростовская обл.


СИТУАЦИОННЫЙ ПЛАН



УЧАСТКИ



Объекты выполнил коллектив
АБ «Новая Р.А.С.А.»
ГАП Андрей Дойницын
Архитектор: Алексей Гарбузов

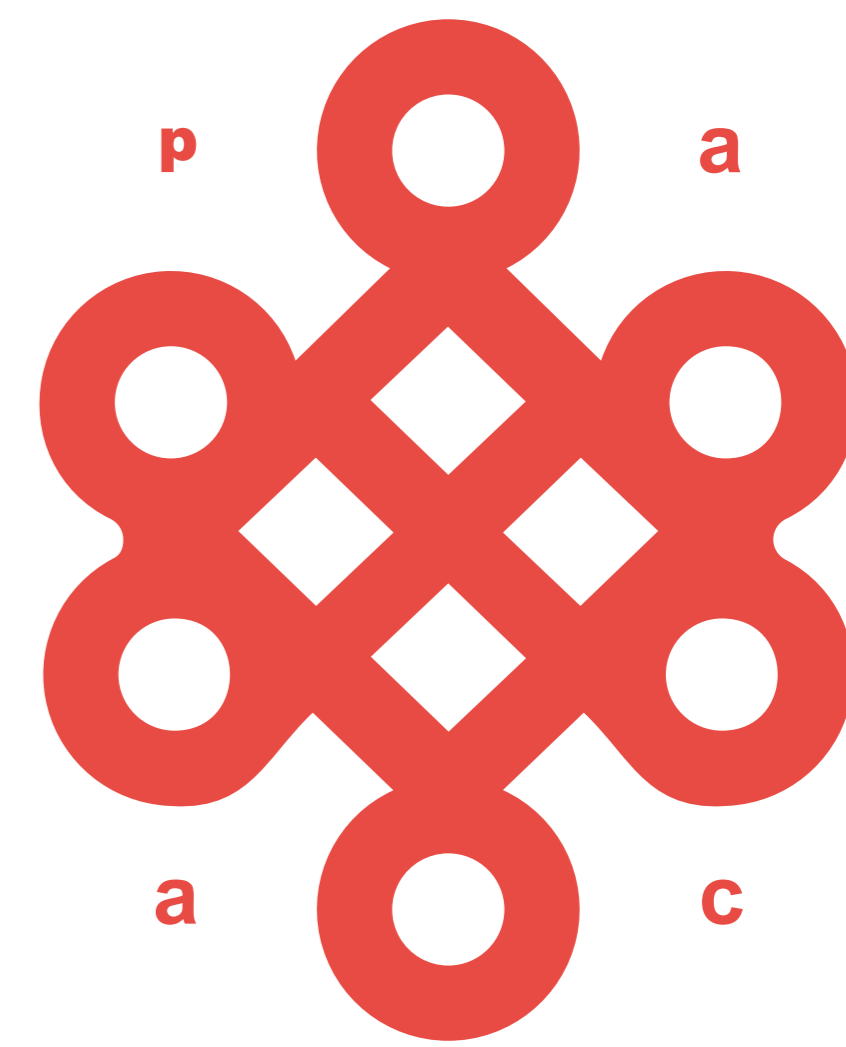


Архитектурное бюро
«Новая РАСА»
new-rasa.ru

1. ЗДАНИЕ «VILLA SPA». ОТЕЛЬ «OLD HOUSE»



ПЛАН

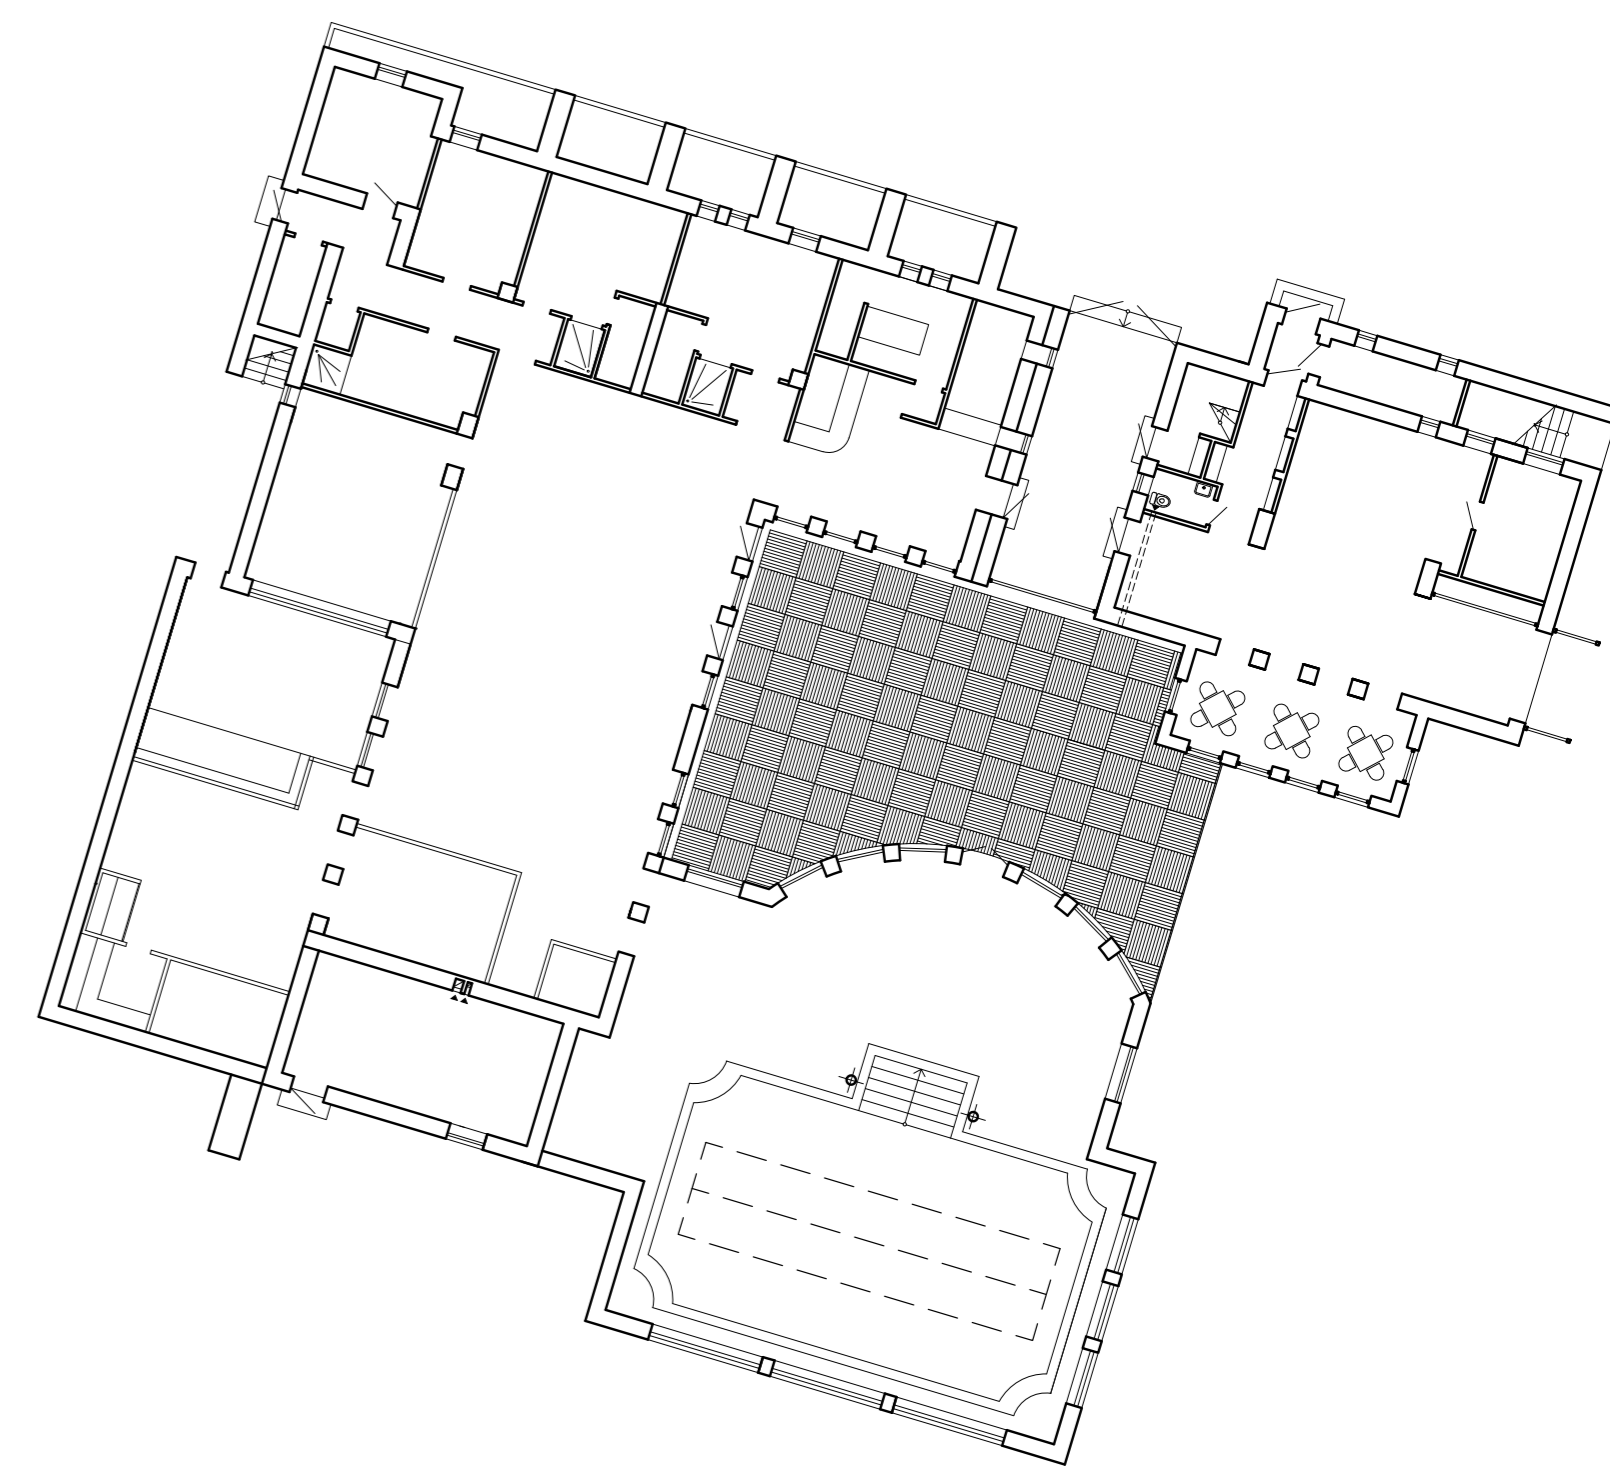


S= 1052 m2

2. ЗДАНИЕ «ГОЛЛАНДЕЦ». ОТЕЛЬ «OLD HOUSE»




ПЛАН

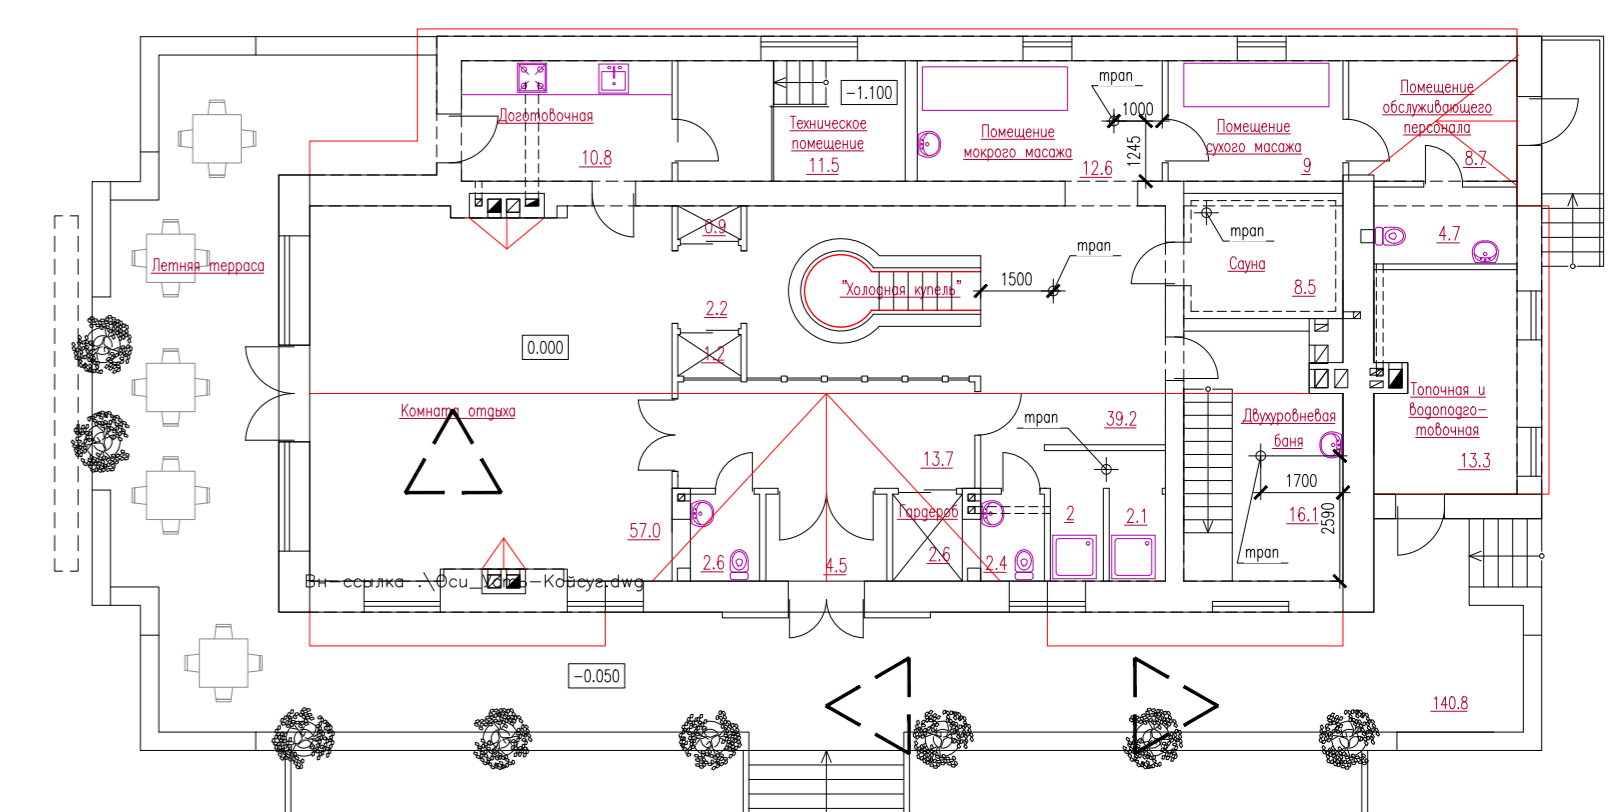


S= 544 m2

3. ЧАСТНАЯ РЕЗИДЕНЦИЯ

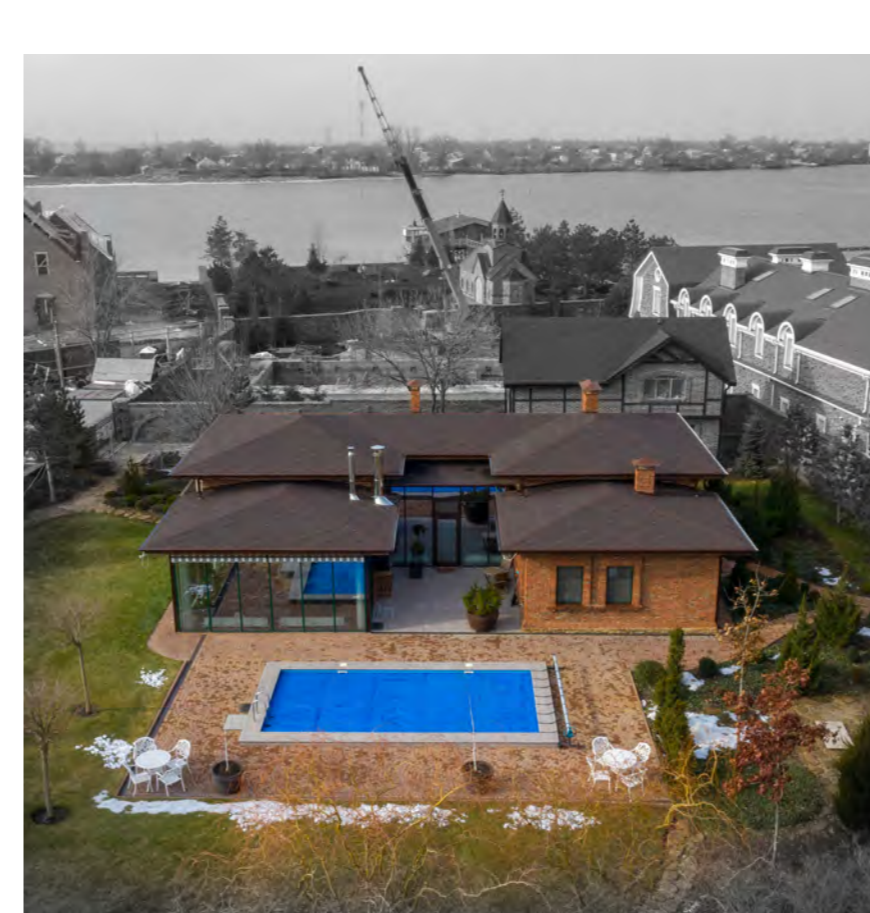

ПЛАН

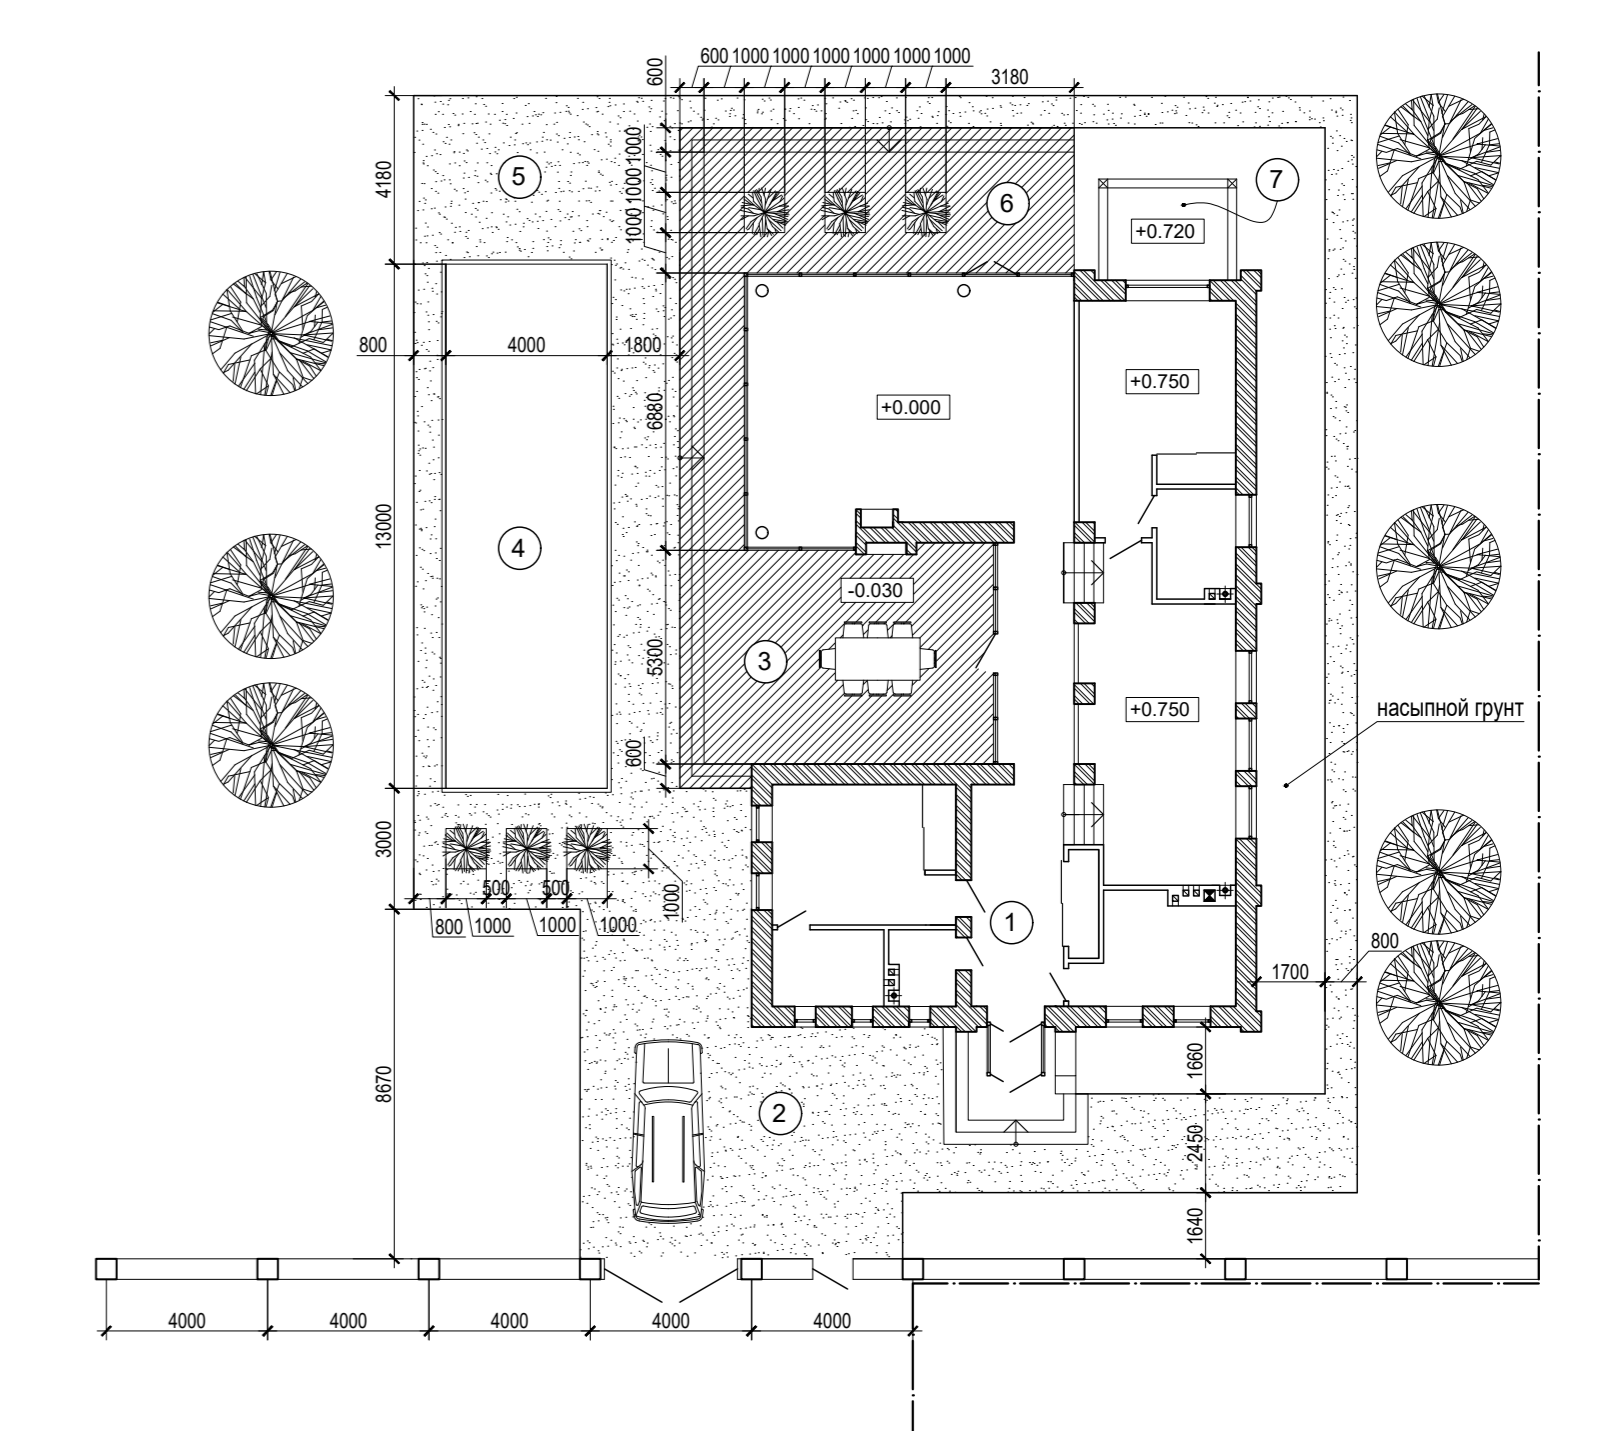

S= 212 m2

4. ЧАСТНАЯ РЕЗИДЕНЦИЯ «АРК»



ПЛАН



S= 600 m2