


# ПРОЕКТ ВХОДНОЙ ЗОНЫ ЦЕНТРА ДЕТСКОГО И СЕМЕЙНОГО ОТДЫХА ИМ. ОЛЕГА КОШЕВОГО В НОВОСИБИРСКЕ

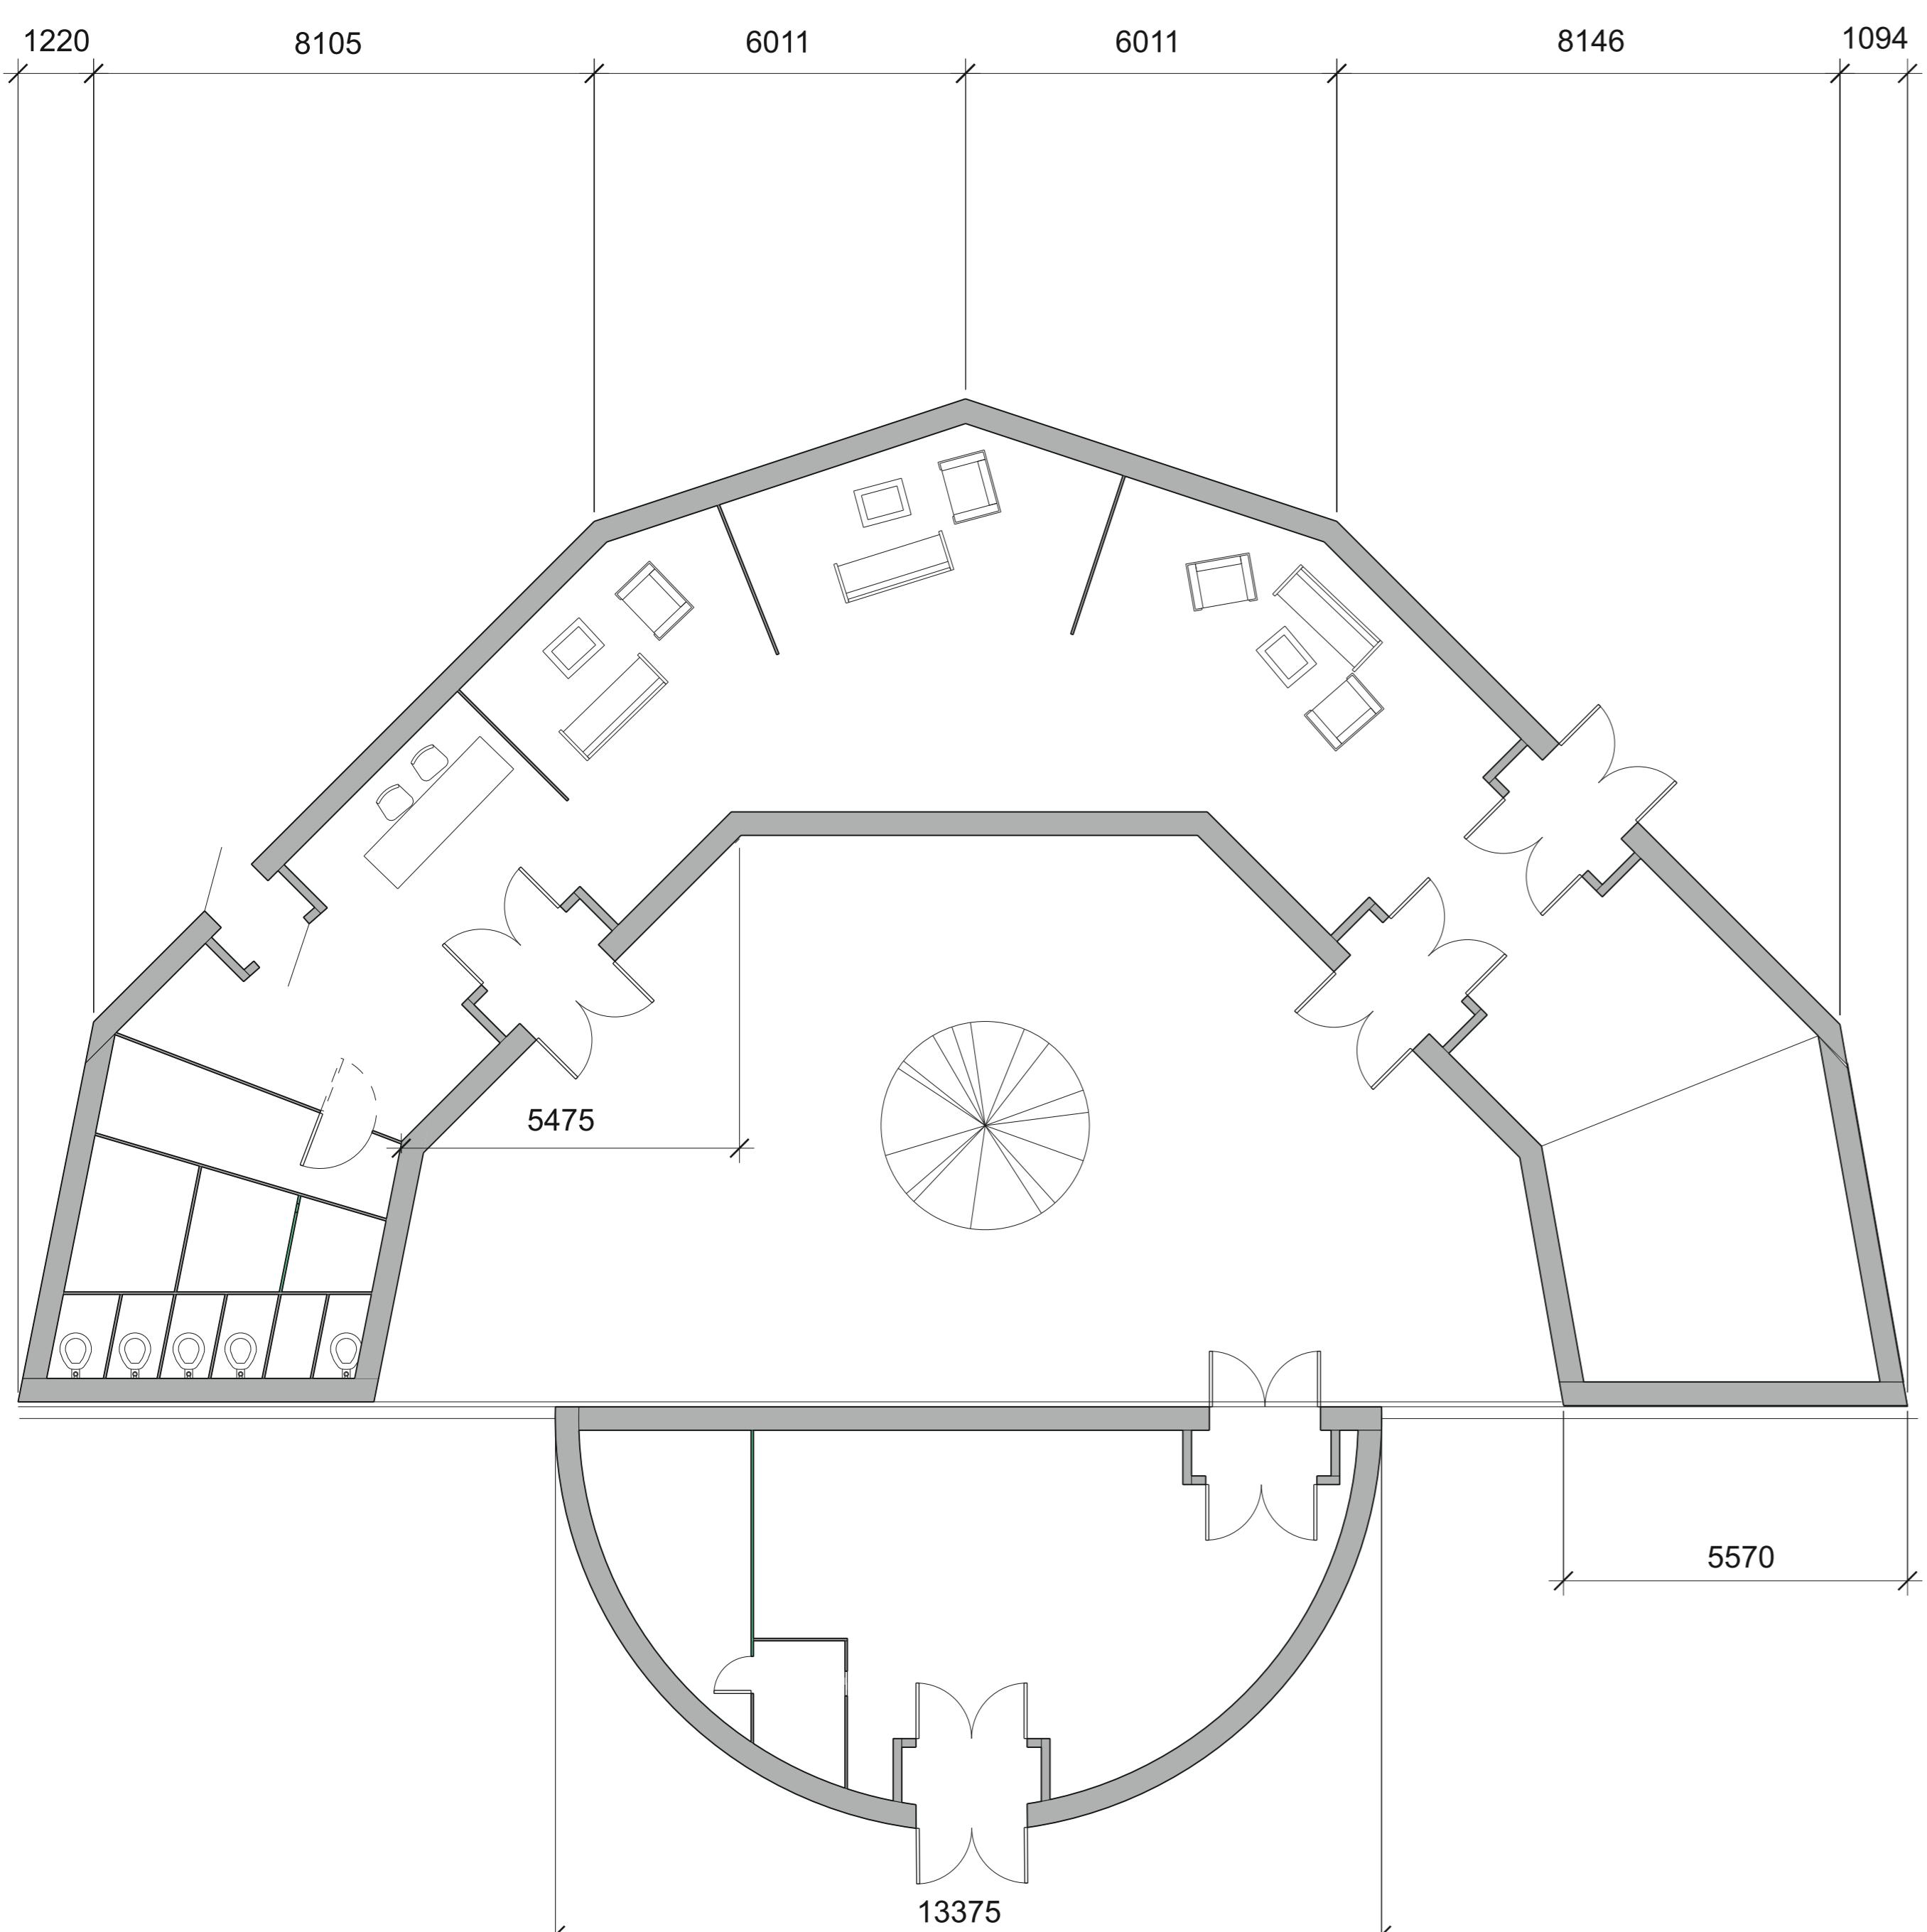


Тематика благоустройства и реновации входной зоны, на наш взгляд, наиболее актуальна и приоритетна на сегодняшний день для Центра детского и семейного отдыха им. О. Кошевого, где проходят смены Регионального центра «Альтаир». Основные проблемы этой зоны - отсутствие благоустройства и места встречи родителей с детьми.

Нашей главной задачей было спроектировать функциональное, прочное и красивое здание, которое могло бы совместить в себе следующие функции: обеспечивать безопасность детей на территории лагеря и ограничить несанкционированный доступ посторонних людей; создать комфортную атмосферу для общения родителей и детей; возможность посещать входную зону в течение смены; разместить часть состава помещений администрации для её более рациональной работы.

В проекте, кроме функциональной составляющей, важно было учесть территориальный аспект. Лагерь находится в основном бору со множеством высоких деревьев, что помешало бы возвести на этой местности большое по площади здание. Проектом предусмотрено не только сохранить имеющиеся деревья, но и посадить новые, а также благоустроить близлежащую территорию входной зоны.

В проекте будущей входной зоны мы решили использовать округлые формы и элементы, напоминающие стволы деревьев. Одним из основных источников вдохновения послужил логотип регионального центра «Альтаир», форма которого дала основу для создания конструкции крыши. Со стороны подъезда к лагерю фасады стеклянные с декоративными элементами в виде стволов деревьев, а со стороны лагеря используются деревянные панели.

## МАКЕТ

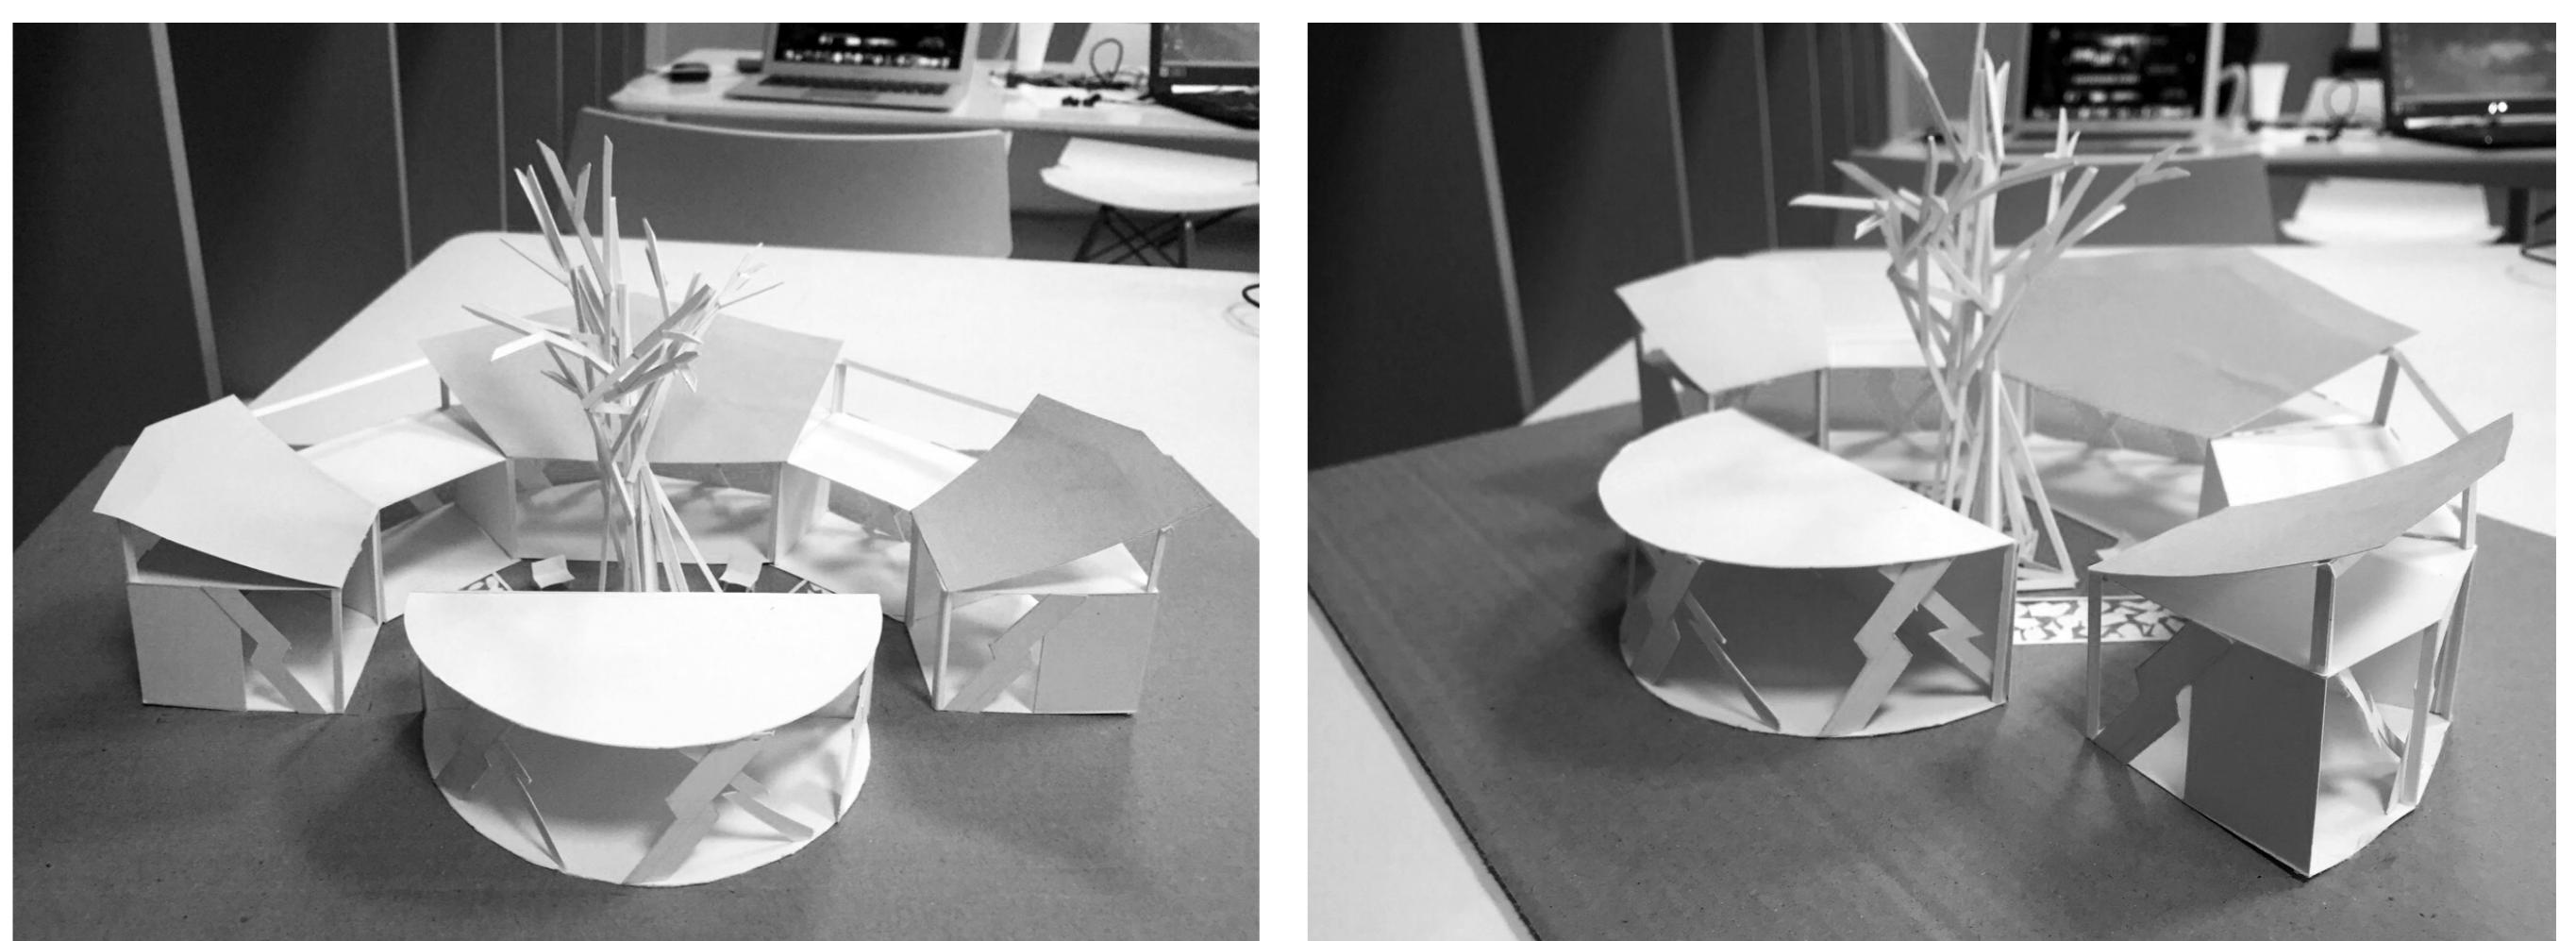

## РЕФЕРЕНСЫ

