


Выставочное пространство "На дне"


на ул. В. Старошук в г. Новосибирске

Автор: Алиса Овчинникова (15 л.)
 Руководители: Антон Кабаков, Ирина Сморгвич
 АНО «СТУДИЯ КОНТУР» г. Новосибирск


Объект расположен в исторической части г. Новосибирска – Военном городке, на территории бывшего плаца, выходящего на ул. В. Старошук. Здание выставочного пространства создано на основе сохранившихся кирпичных стен бывшей душевой, соединенной с солдатской столовой коридором, впоследствии преобразованным в арочный проход, соединяющий плац и задний двор. Главный фасад здания обращен в сторону заднего двора, где обустроен террасный сад-лестница, символизирующий гармонию и привычную среду обитания человека и ведущий к главному входу в выставочное пространство, расположенному ниже уровня земли. Приком-внутренний двор образует замкнутое ландшафтное пространство, обеспеченное всей необходимой инфраструктурой: кафе и места отдыха, встроенные в капсулы-ступени, а также общественные площадки под открытым небом. Основной объем здания занимает атриум-аквариум высотой 15 м, наполненный чистой водой. Человек, попадая внутрь атриума, оказывается буквально «на дне» океана. Постепенно, в ходе выставки-инсталляции, аквариум заполняется мусором, поступающим с улицы. Техническое помещение, расположенное на нижнем этаже. На следующем уровне, поднимаясь по лестнице за пределами атриума, посетитель оказывается «на побережье», где может всесторонне осознать глобальность экологической катастрофы. Цель выставочного пространства: донести до посетителей мысль об ответственности человека за экологию, наглядно продемонстрировать масштабы экологической катастрофы. Также проект несет просветительскую функцию: предполагается организация семинаров, мастер-классов и выставок экологической направленности.

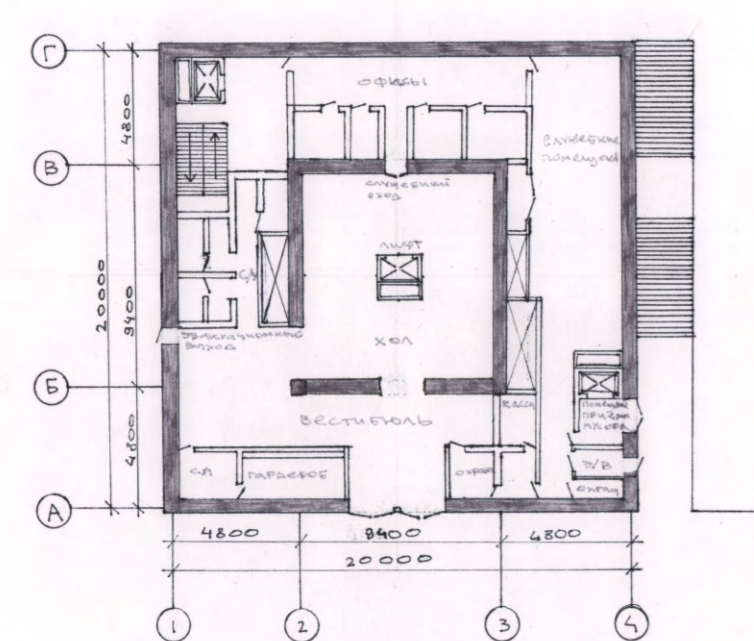


План на отметке -4,500
 М 1:200

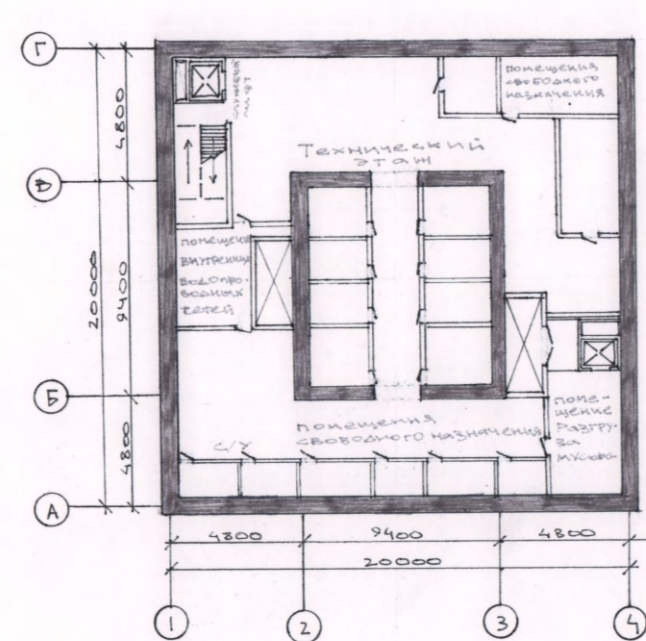




План на отметке -3,500
 М 1:200

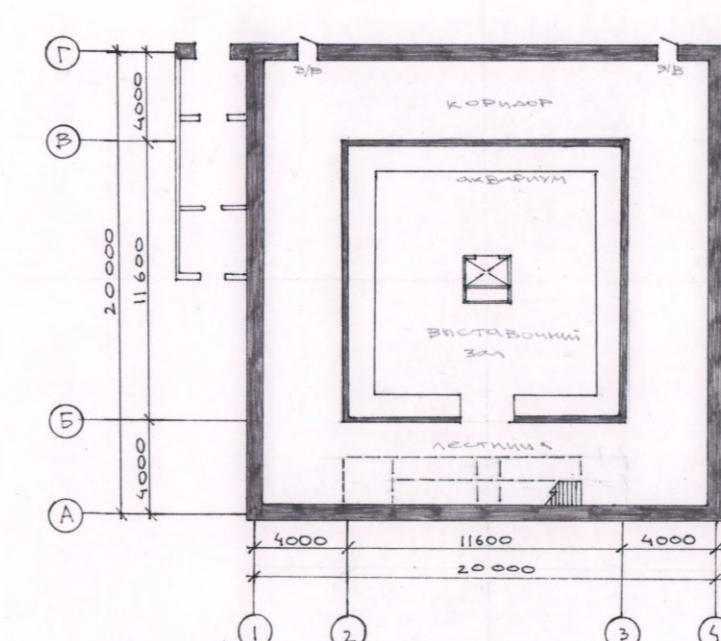


План на отметке 2,000
 М 1:200

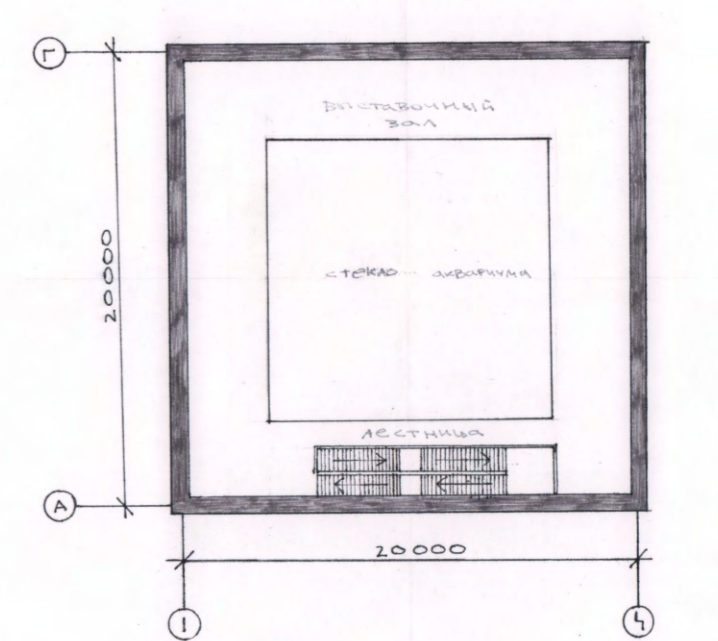



План на отметке 1,500
 М 1:200

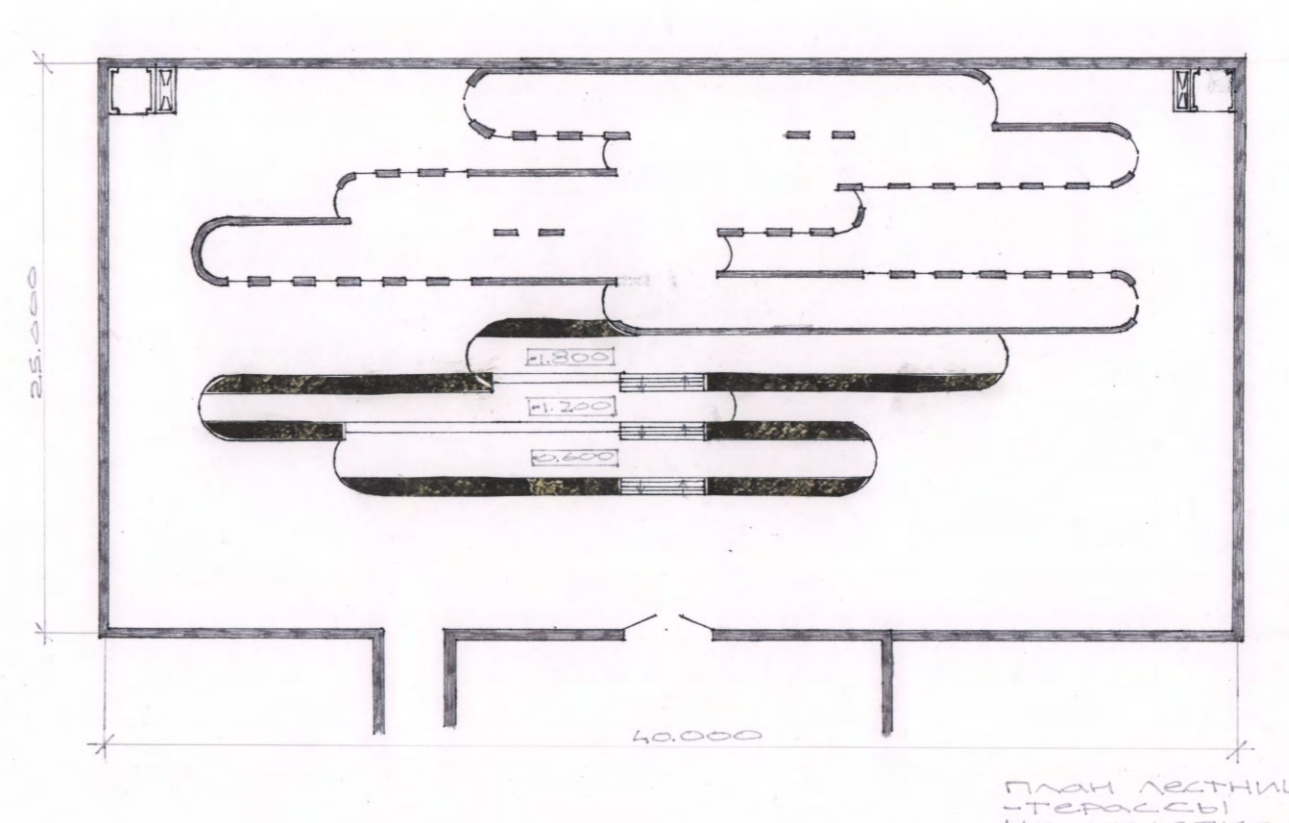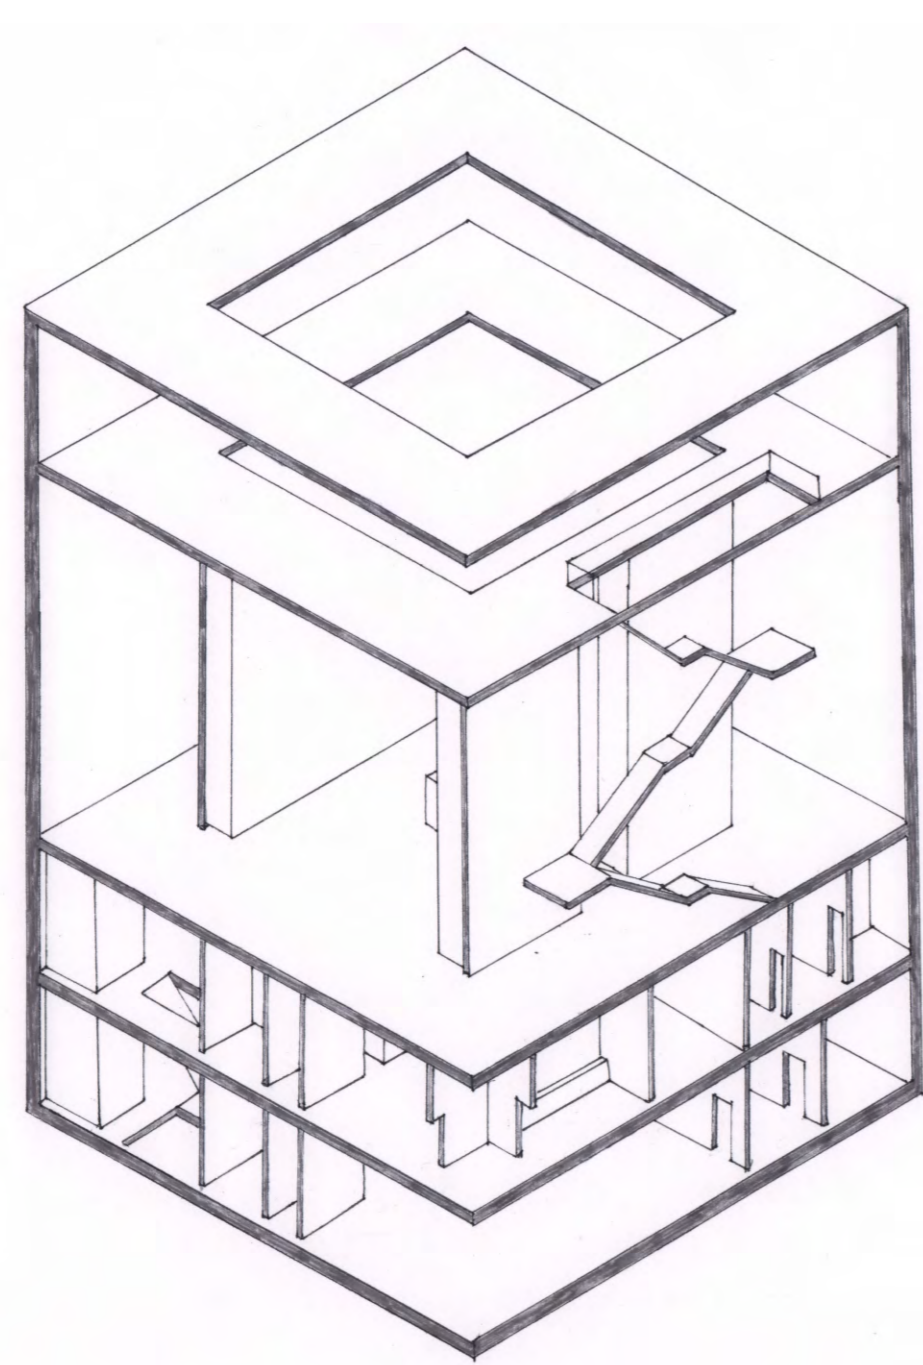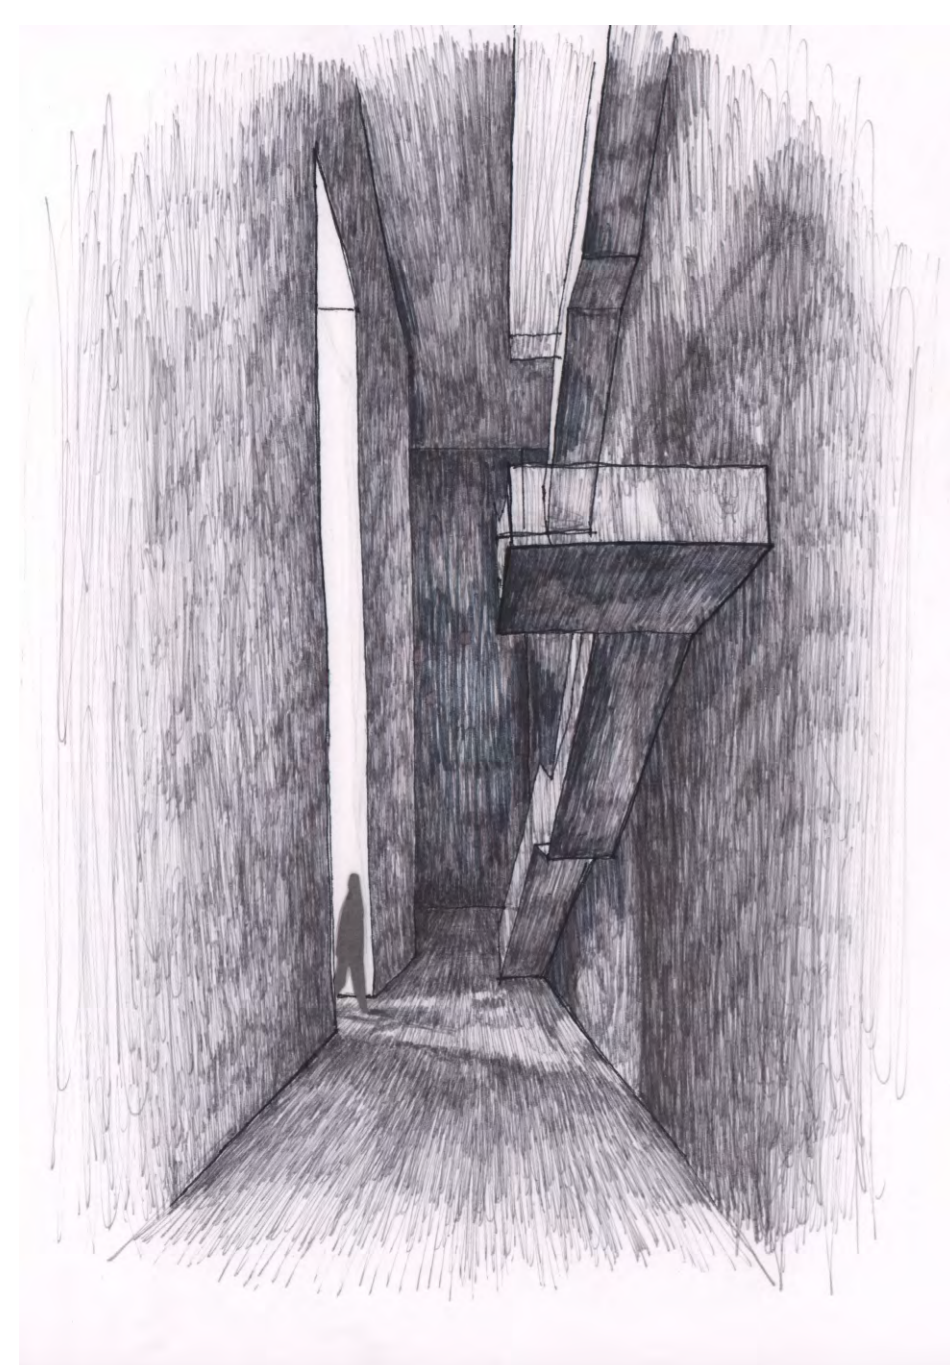

План на отметке -1,000
 М 1:200

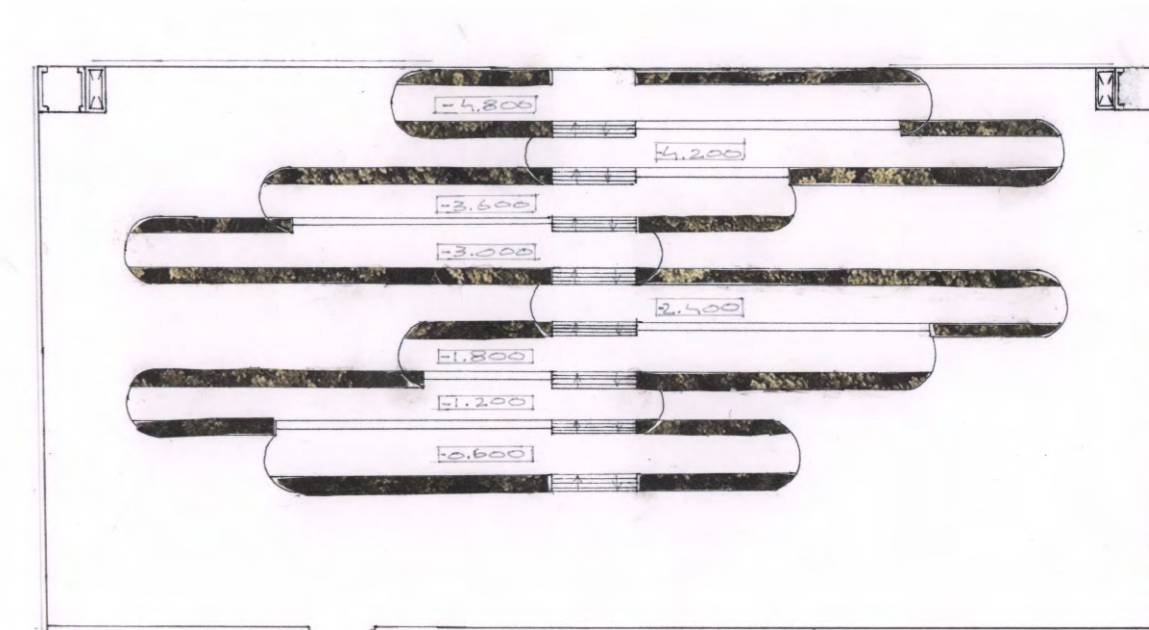


План на отметке 0,000
 М 1:200

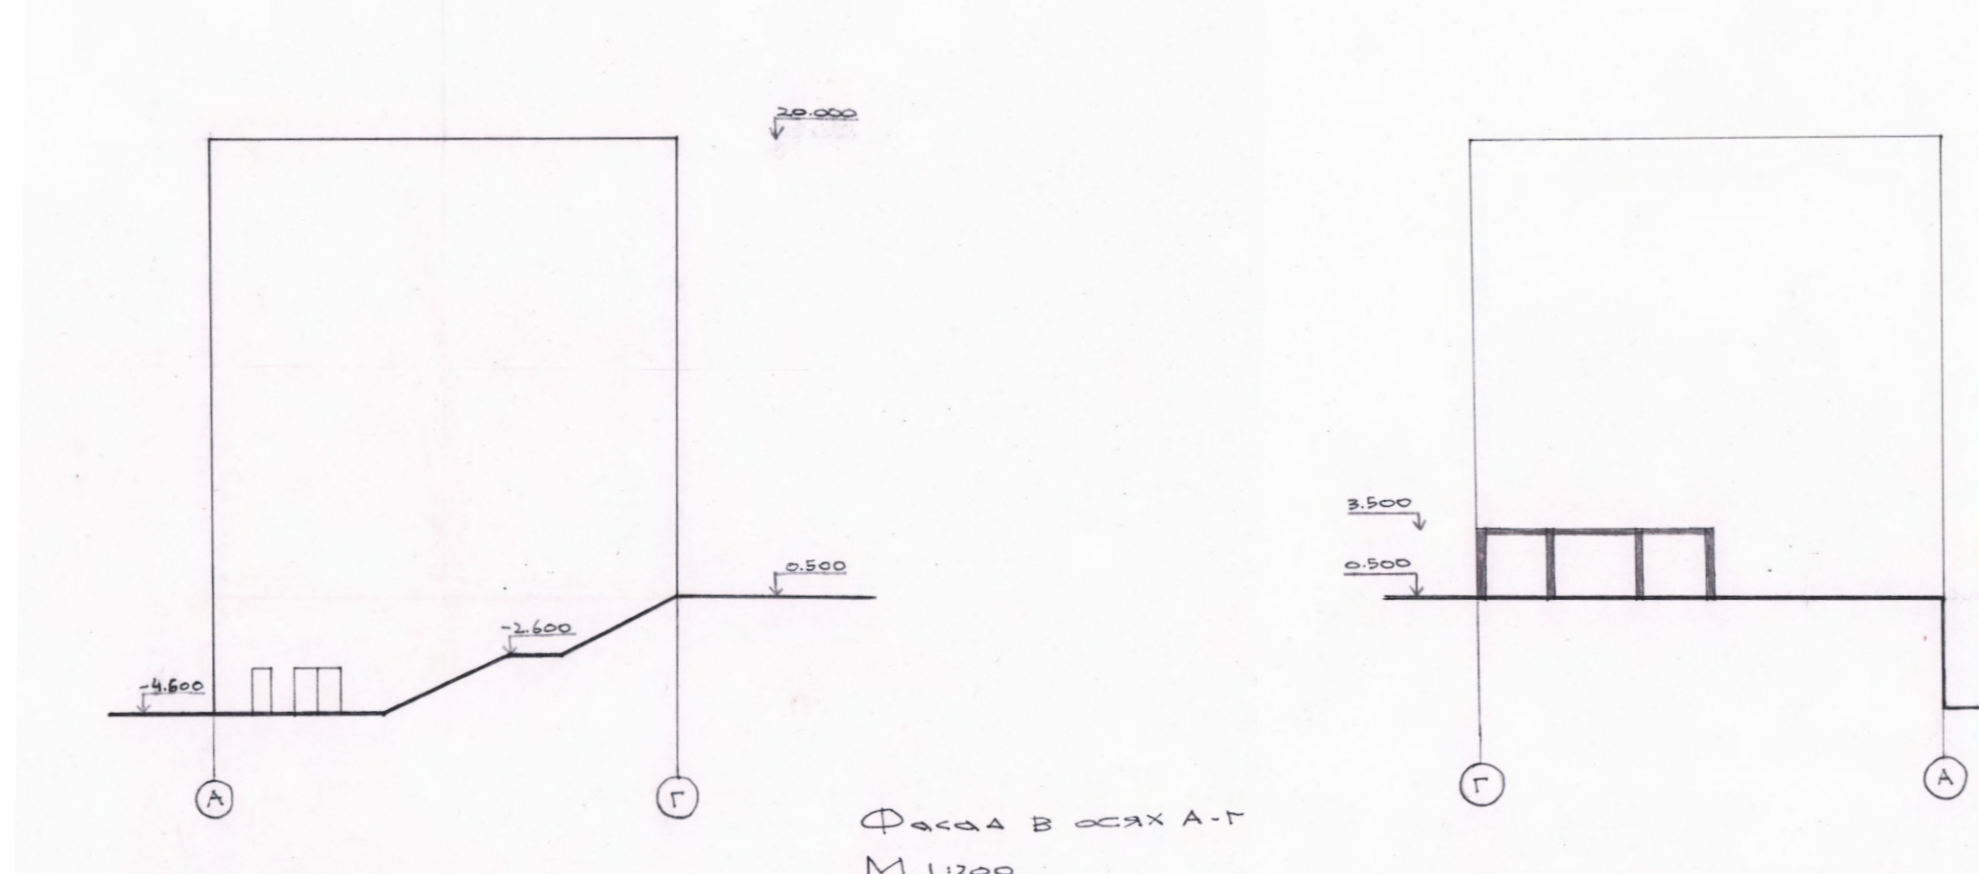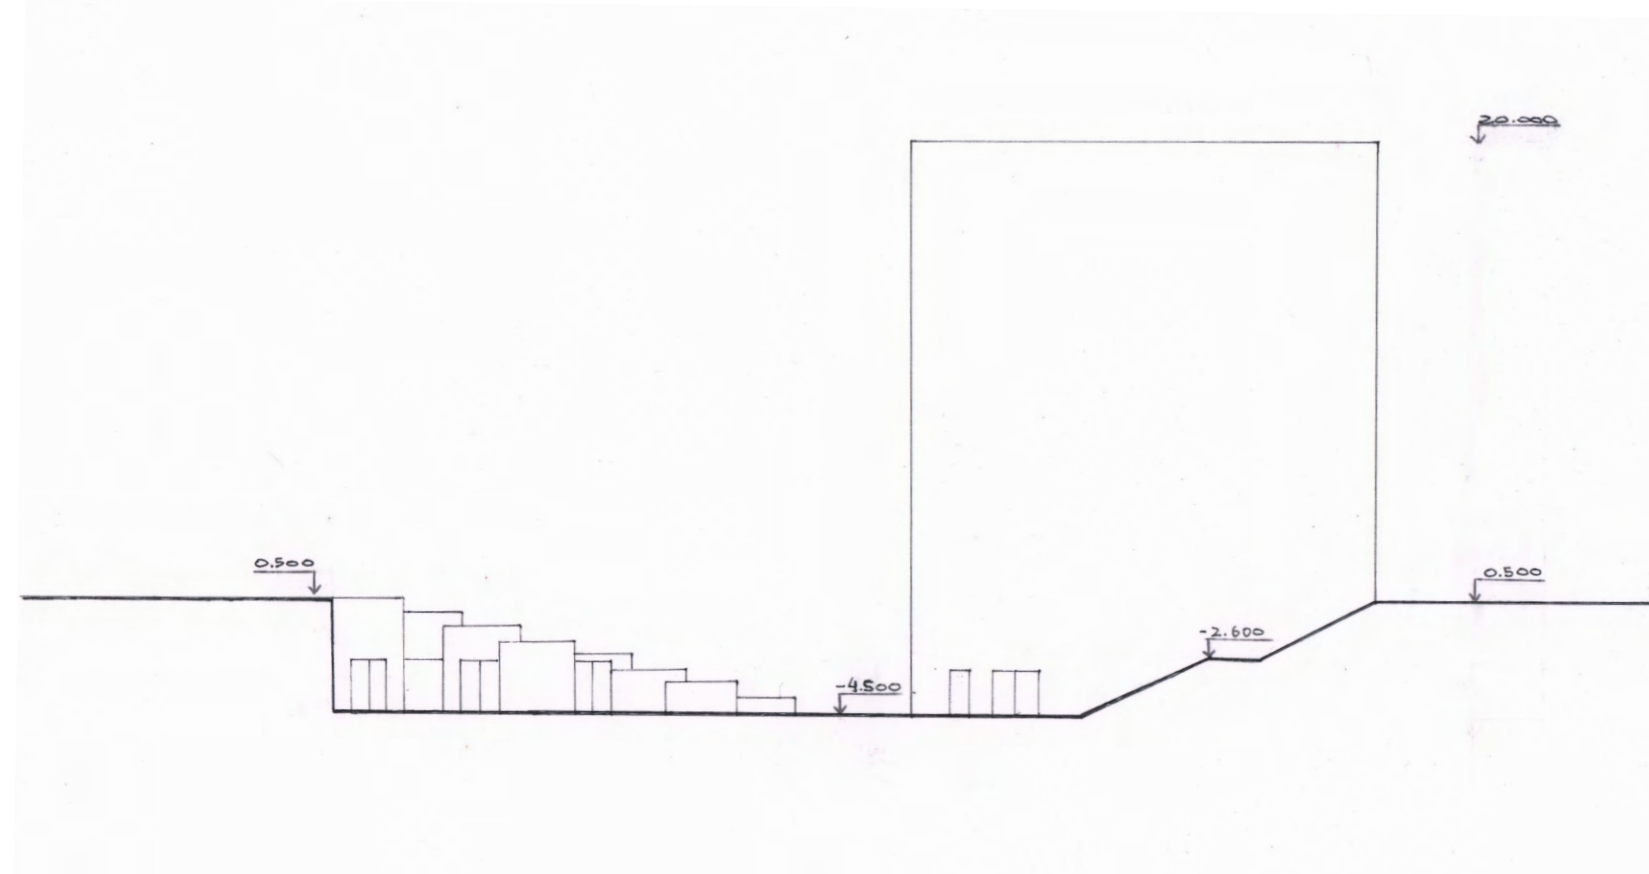

Фасад в осях А-Г
 М 1:200

Фасад в осях Г-А
 М 1:200

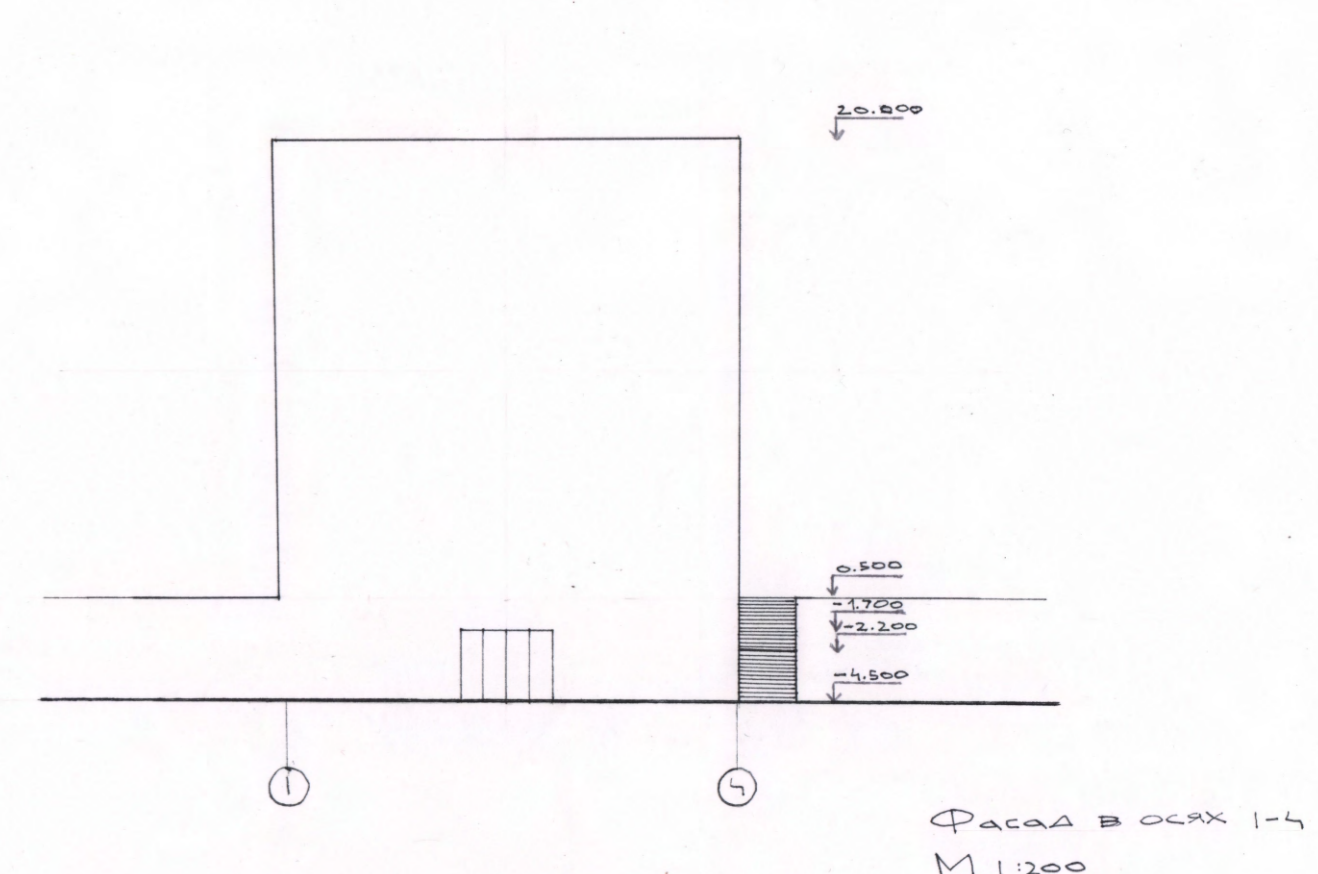

Фасад в осях Г-Б
 М 1:200

