

## Общественное пространство "Инверсия"

на ул. Тополёвая в г. Новосибирске




Авторы: Анна Утц(17 л.) и Евгений Мартынов (17 л.)  
Руководители: Антон Кабаков, Ирина Сморгович  
АНО «СТУДИЯ КОНТУР» г. Новосибирск





Объект расположен в исторической части г. Новосибирска – Воинском городке. Линейный объём простирается вдоль проезда между жилыми домами и нависает консолью над ул. В. Старощика. Протяженная структура своим «столпом» разделяет проездную часть и пешеходную зону с небольшим внутренним двориком.

Чтобы определить объект, присоединив к нему общественное пространство, созданный им некий социологический эксперимент, направленный на изменение восприятия человеческого частного и общественного пространства и отношения к нему.

Объект рассчитан на три этапа восприятия. Первый этап: выставка приватных жилых помещений, в которых человек, как бы ощущая себя в доме, оказывается среди толпы незнакомцев – личное становится общественным. Второй этап: зониратор для одного, в котором происходит эффект «один – единение – общество», т.е. трансформируется в личное. Третий этап: коридор наблюдений, взгляд со стороны – пространство осознания и переосмысливания, размышления о роли взаимодействия отдельного индивида с общим городским пространством.

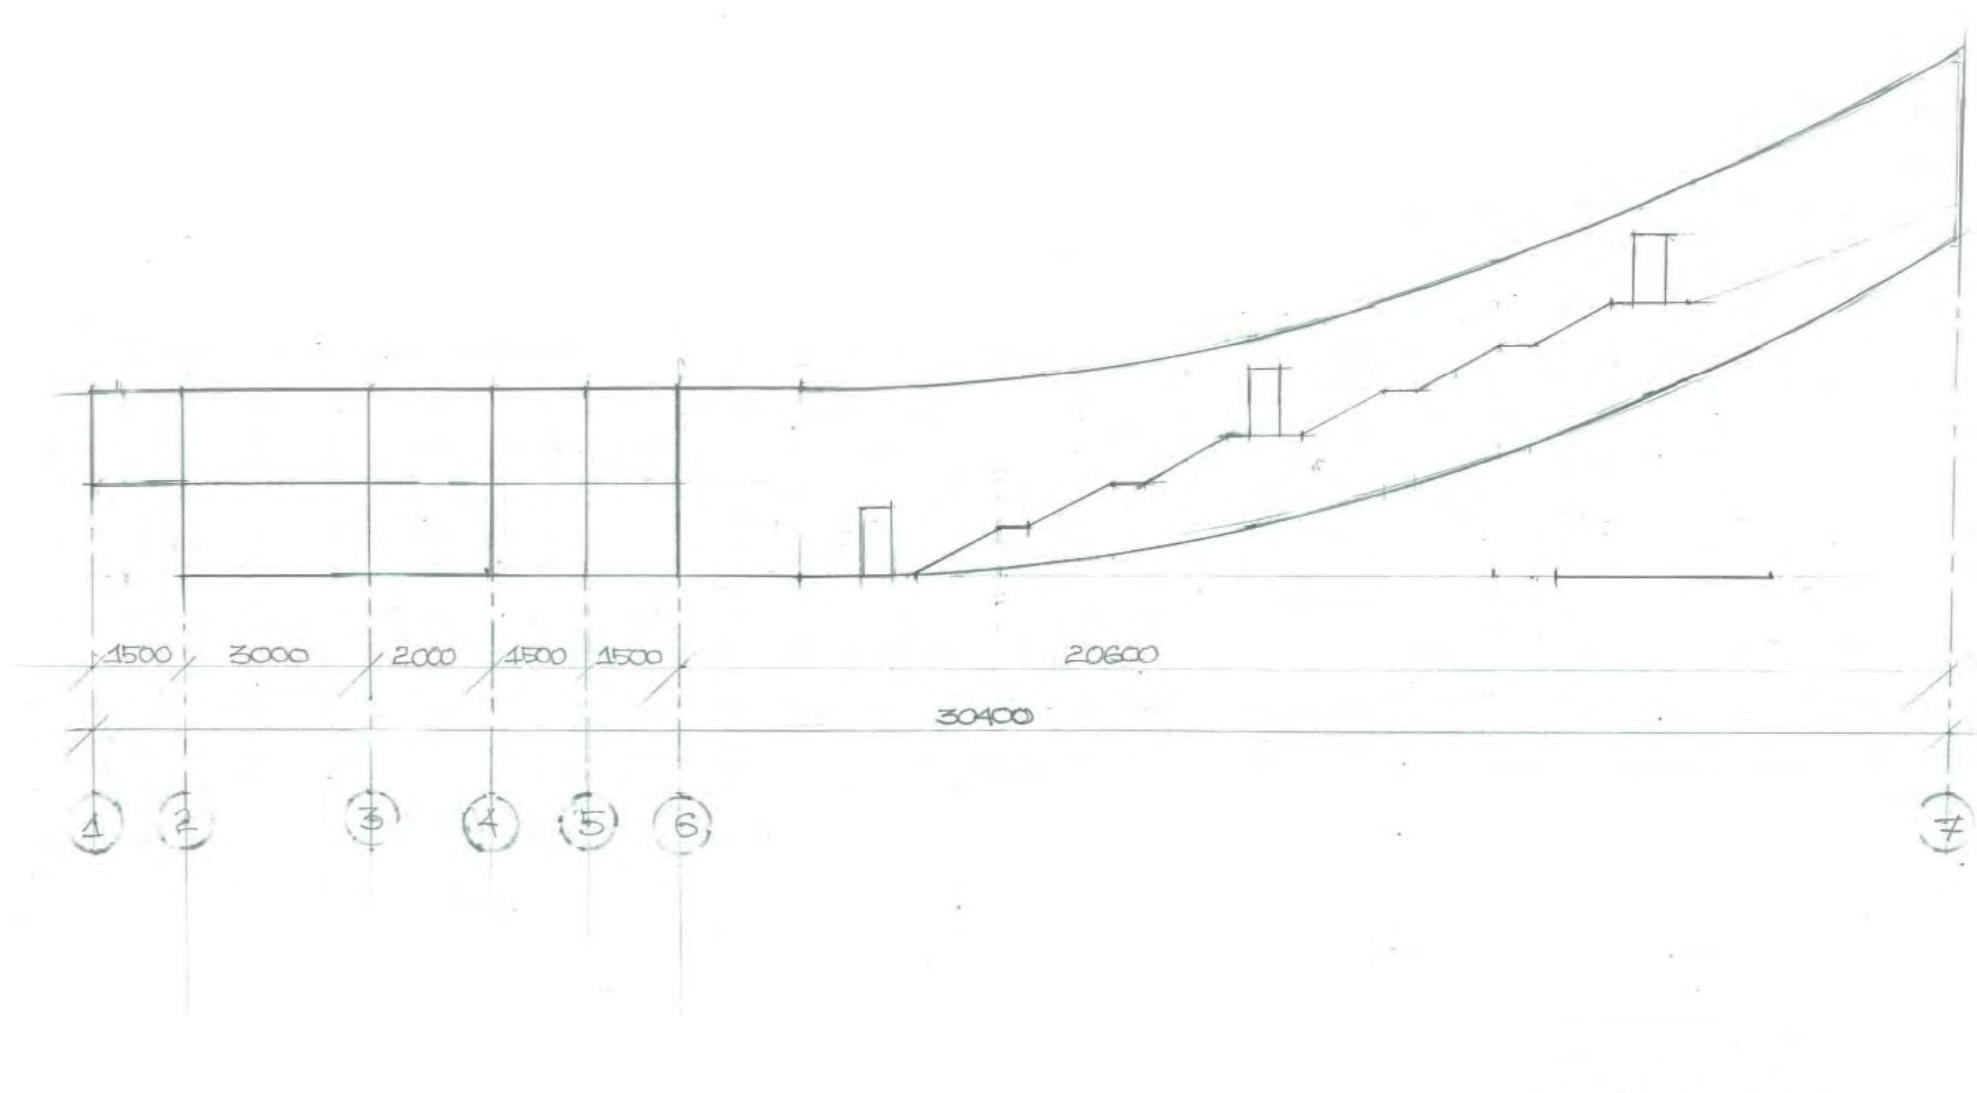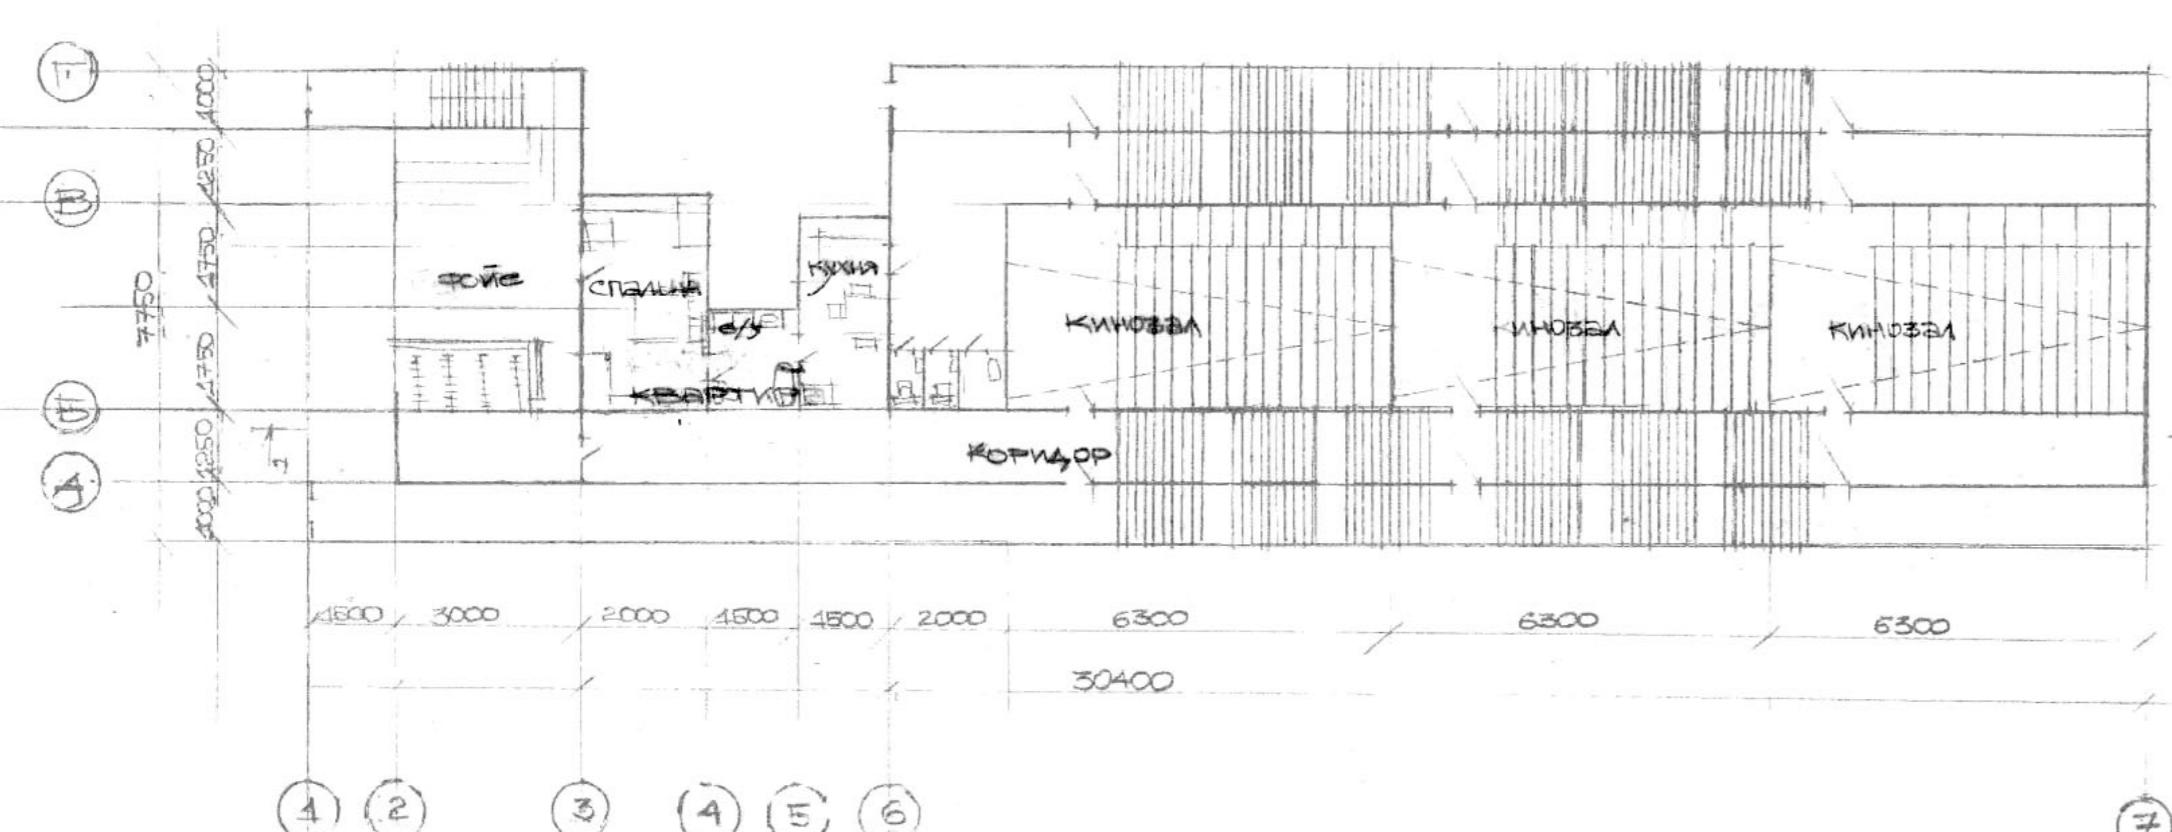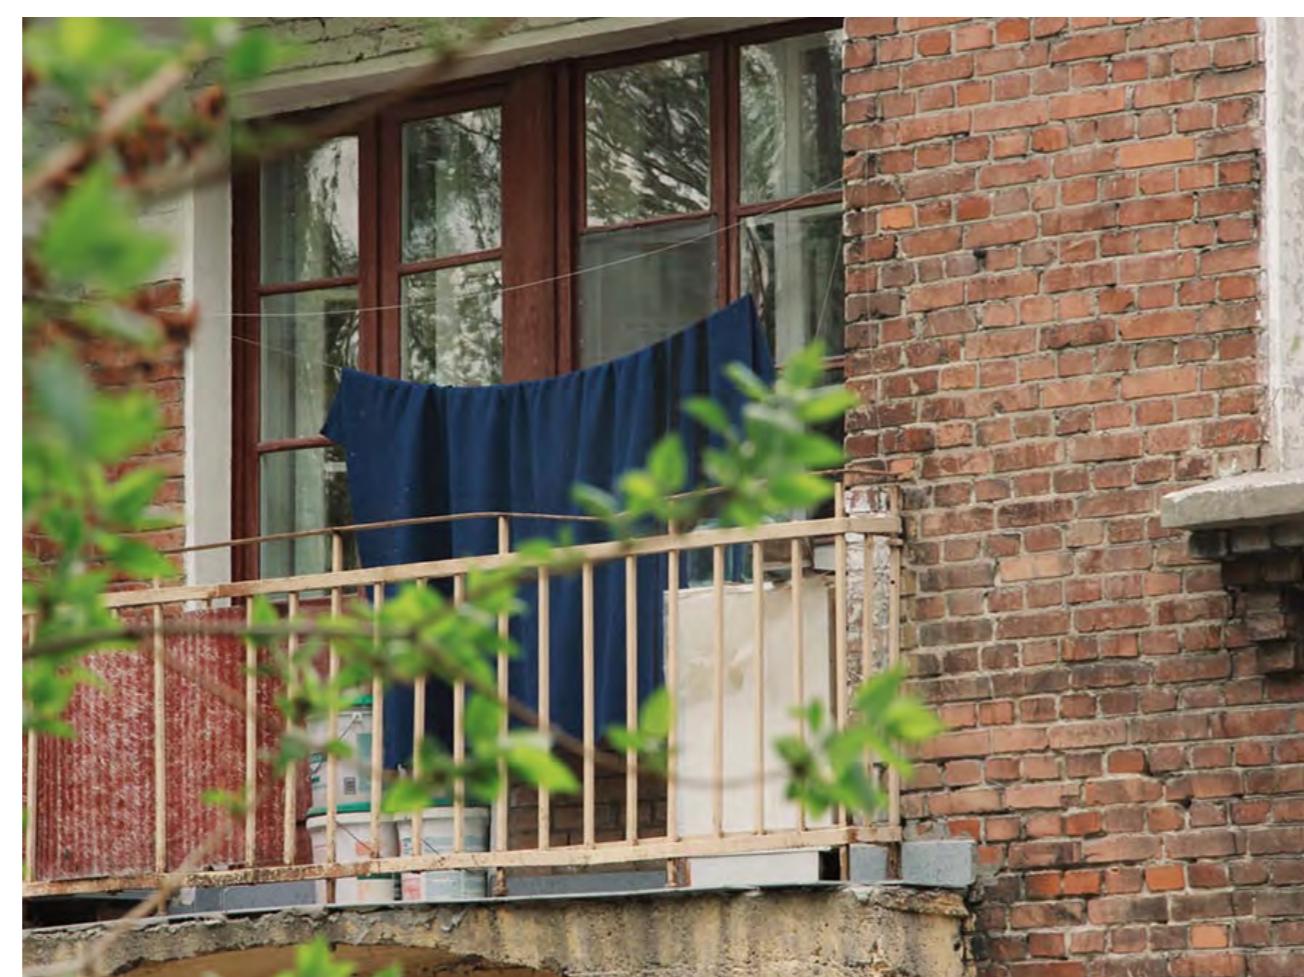

План 4-го этажа

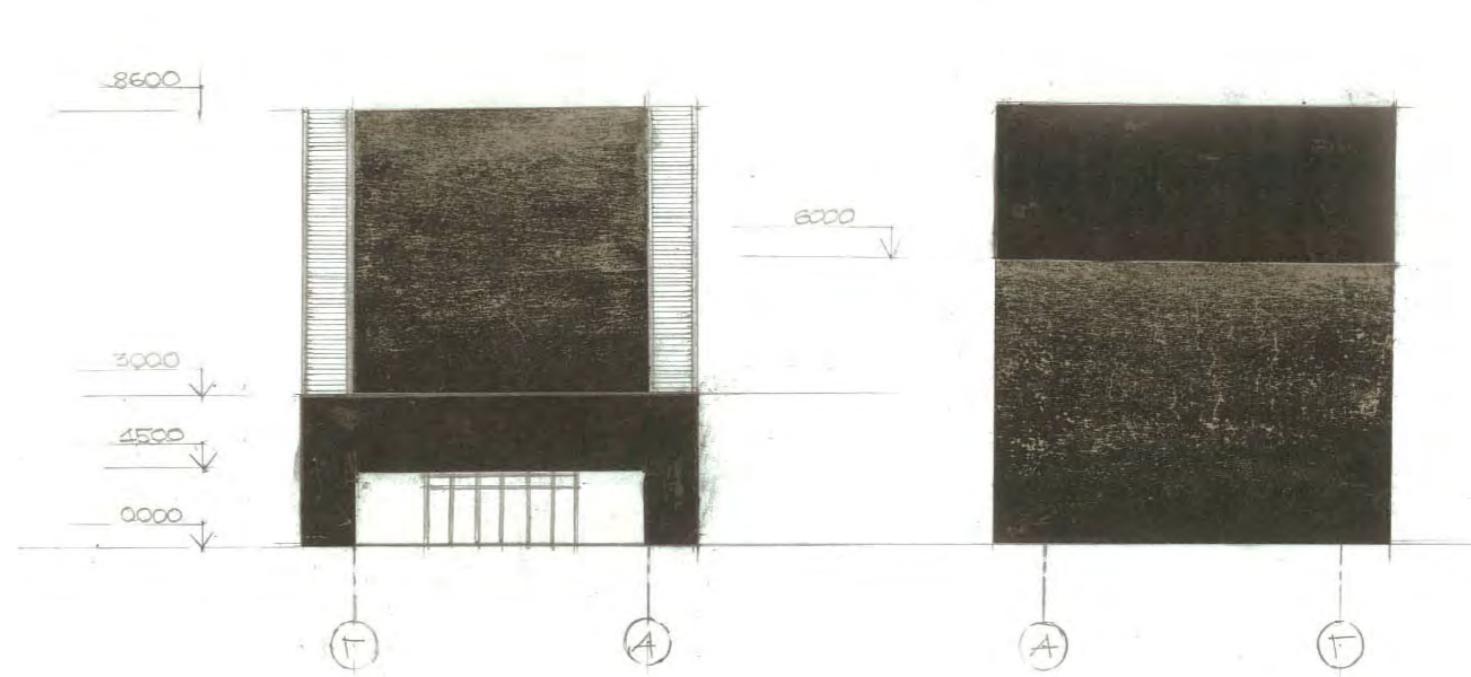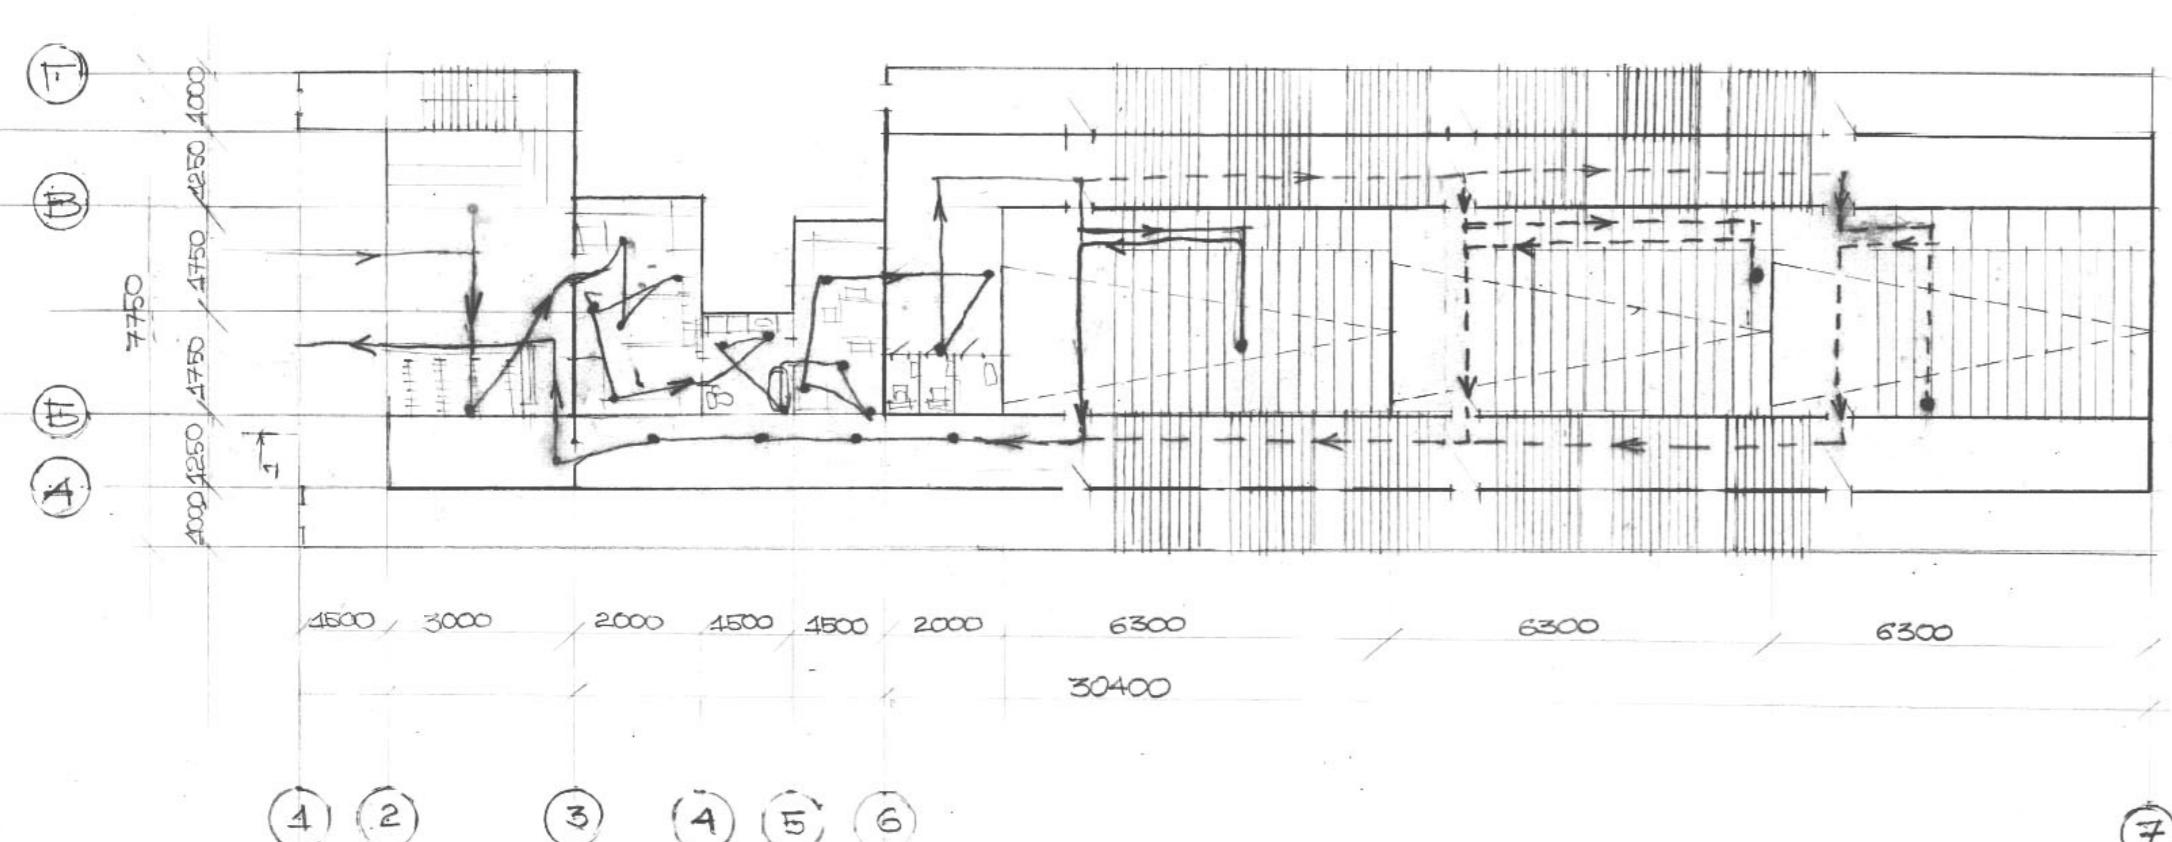

План 4-го этажа

