




# Кафе Постирония

На Михайловской Набережной  
г. Новосибирска

Арх-ЮНИОРЫ  
Архитектурное проектирование

Автор проекта: Царева Мария (13 лет), Бабич Анастасия (13 лет), Панченко София (13 лет), Кульман Полина (13 лет).  
Руководитель: Пугачева Дарья Владимировна

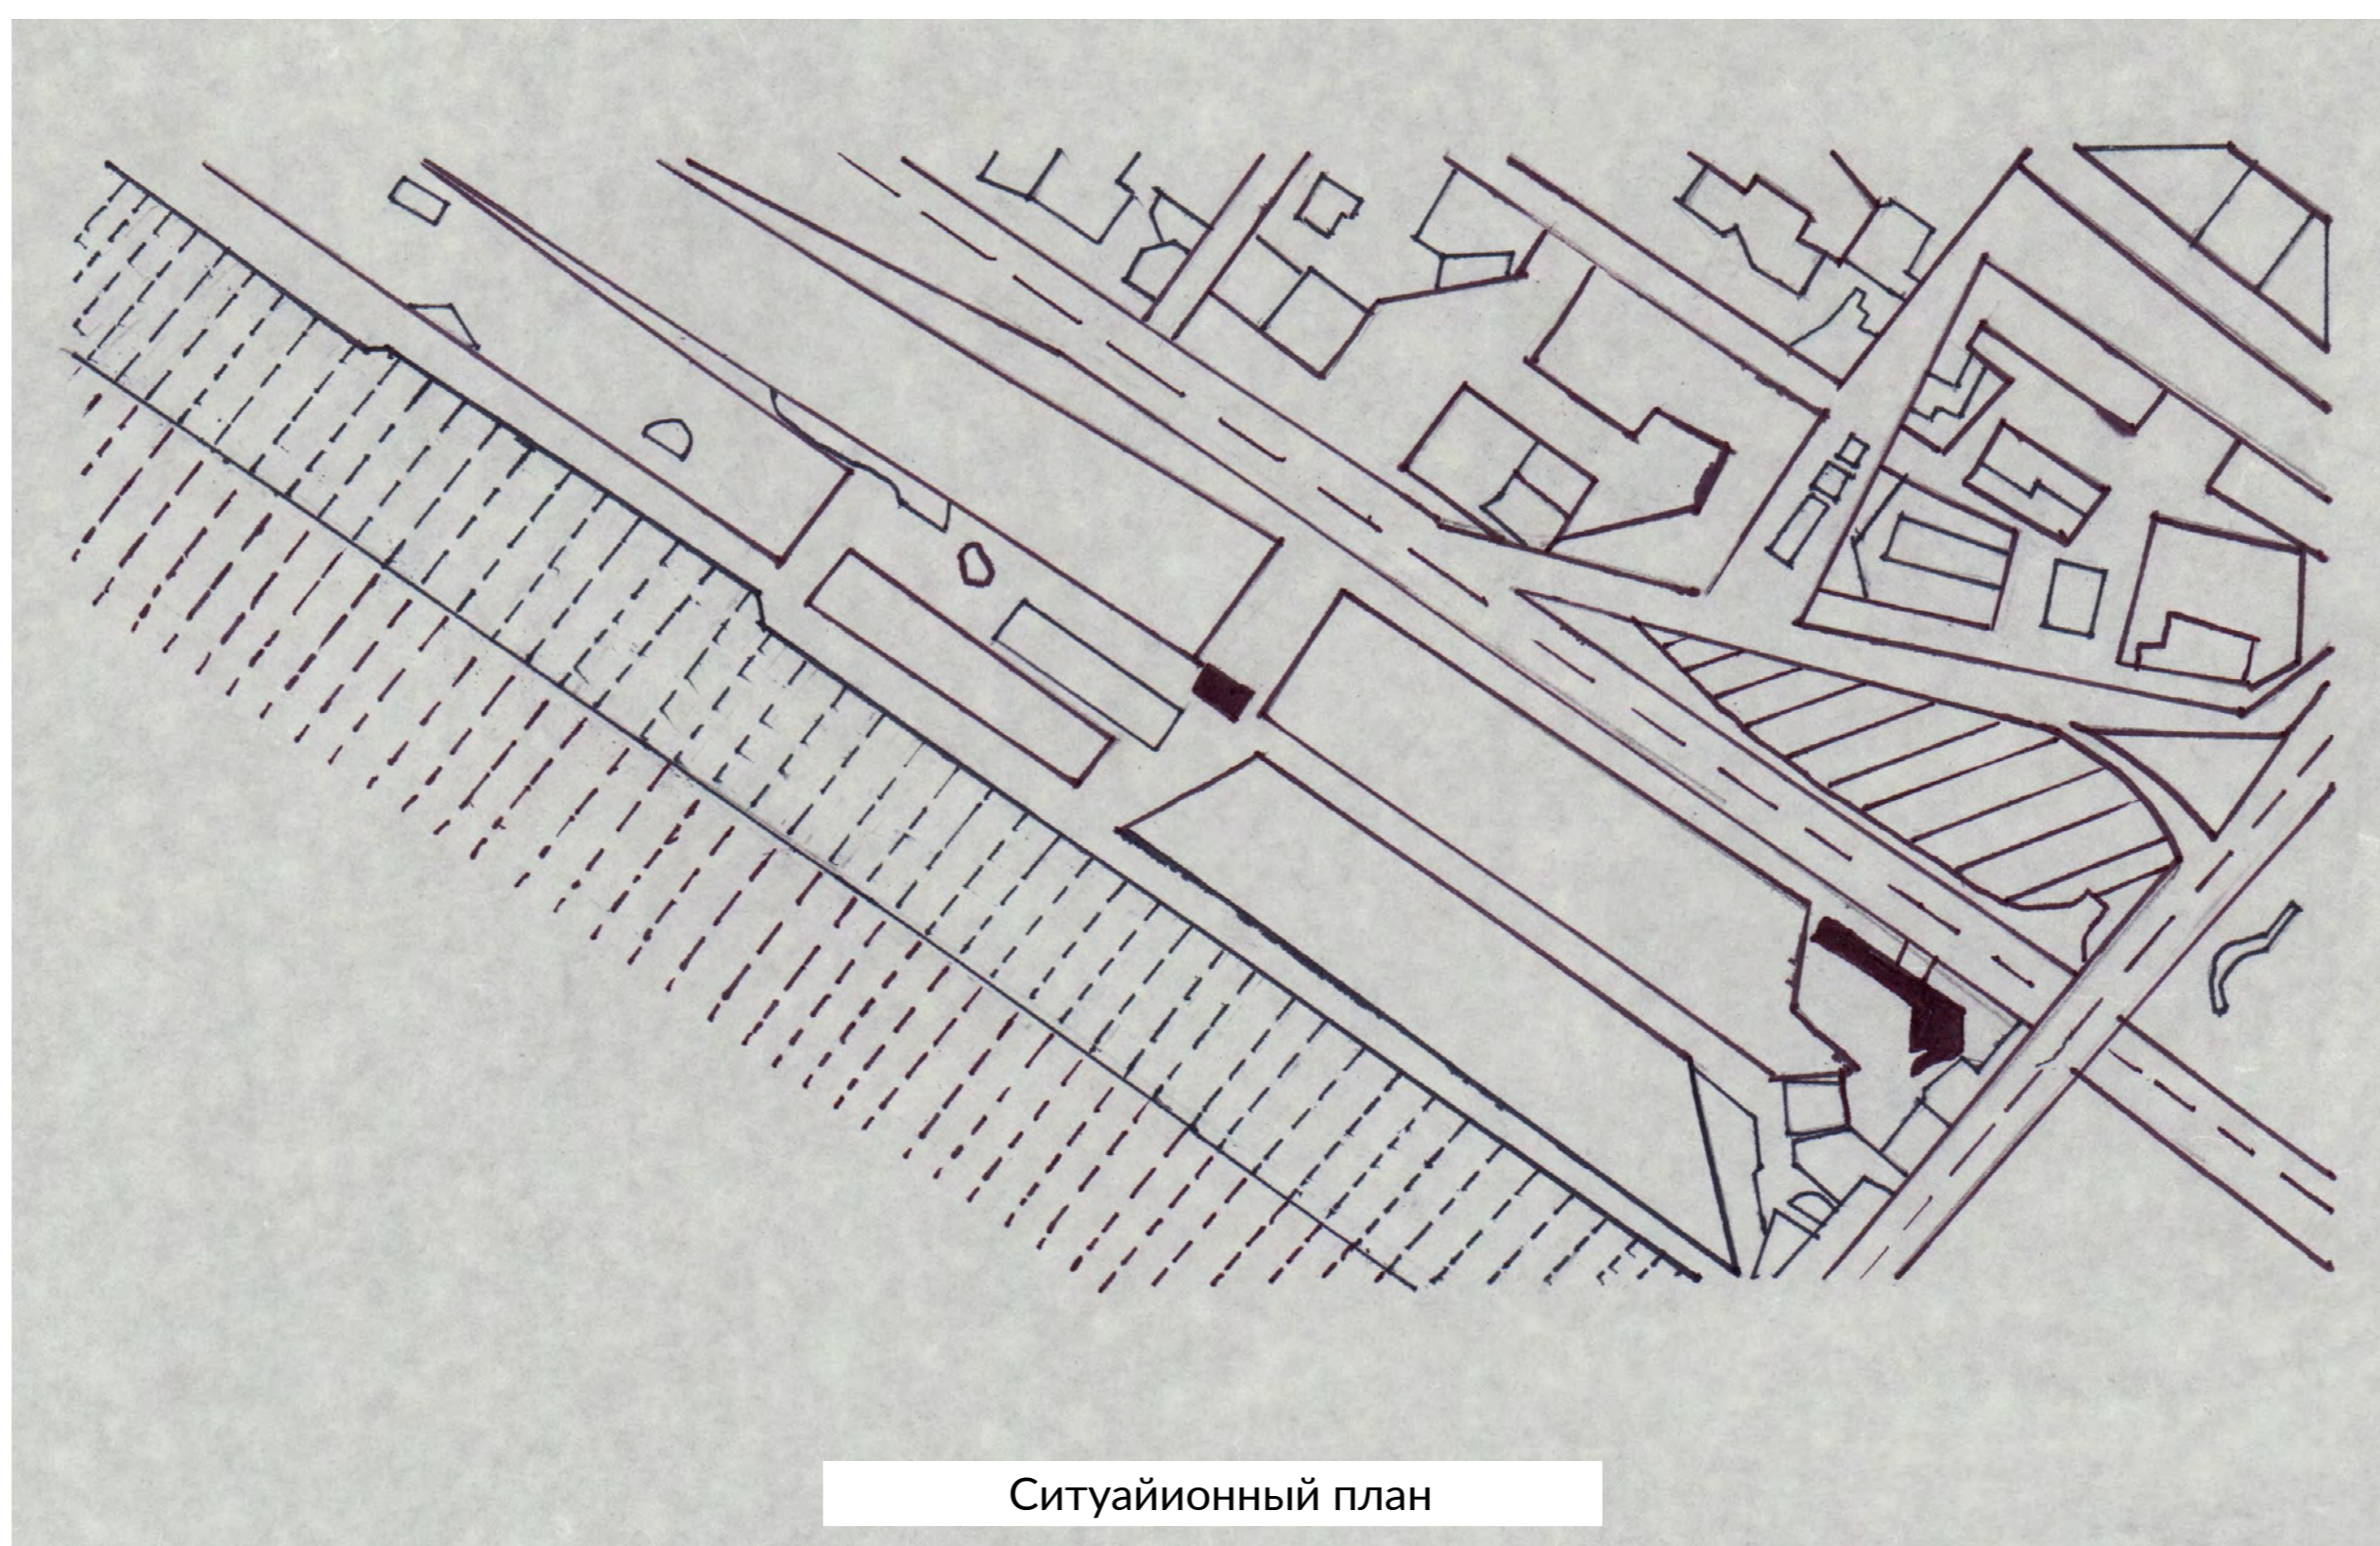

Ситуационный план




Мы - создатели кафе «Постирония». Пройдя десятки километров, исследуя набережную г. Новосибирска вдоль и поперек, мы осознали чего же все-таки не хватает для создания идеального места, где каждому будет комфортно. Наш проект-уютное кафе в самом сердце набережной. Оно идеальное, экологичное, приемлемое по ценам и современное.

Наше кафе – место, куда могут прийти все слои общества. В нем всегда чисто и прибрано, пахнет вкусной едой и фирменным кофе. Здесь хочется сидеть и обсуждать актуальные проблемы с друзьями, мило болтать со своей второй половинкой, решать рабочие вопросы. Наличие детской зоны существенно облегчает пребывание в нашем ресторане с семьей. Вам не стоит волноваться, ваш ребенок будет находиться под присмотром и с ним ничего не случится.

Кафе «Постирония» отличается большой вместительностью, поэтому даже самым большим компаниям будет комфортно тут.

Кафе работает круглый год 24/7. Посетители это семьи с детьми, молодежь, студенты, взрослые, пожилые.

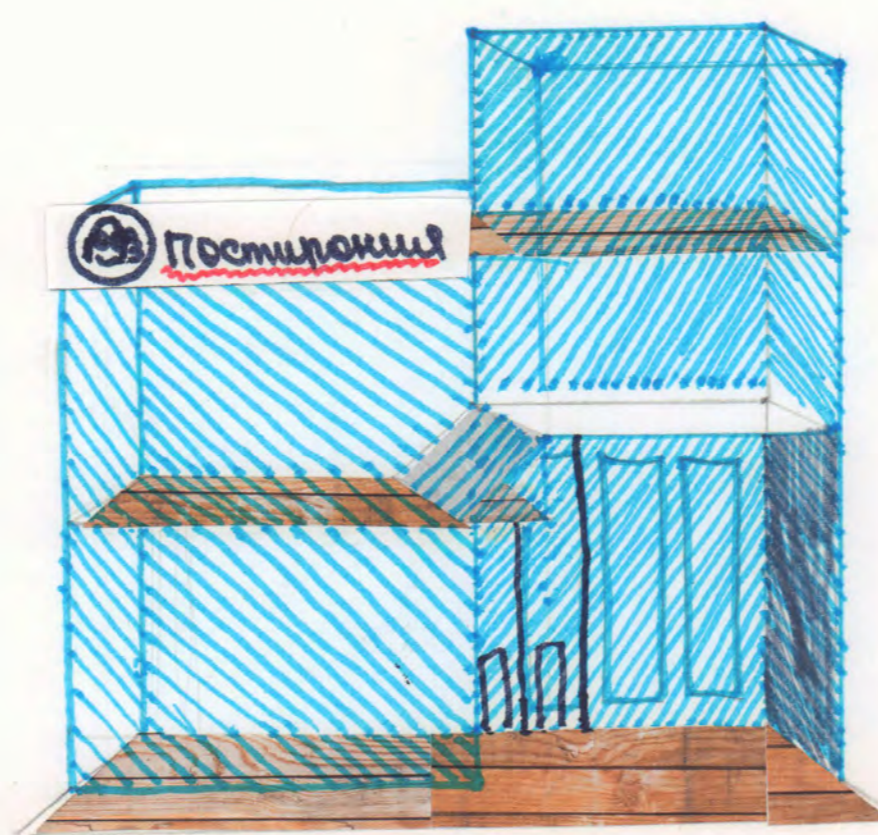


Поиск материалов




ТЯНЛОТ




БЕРАЦА

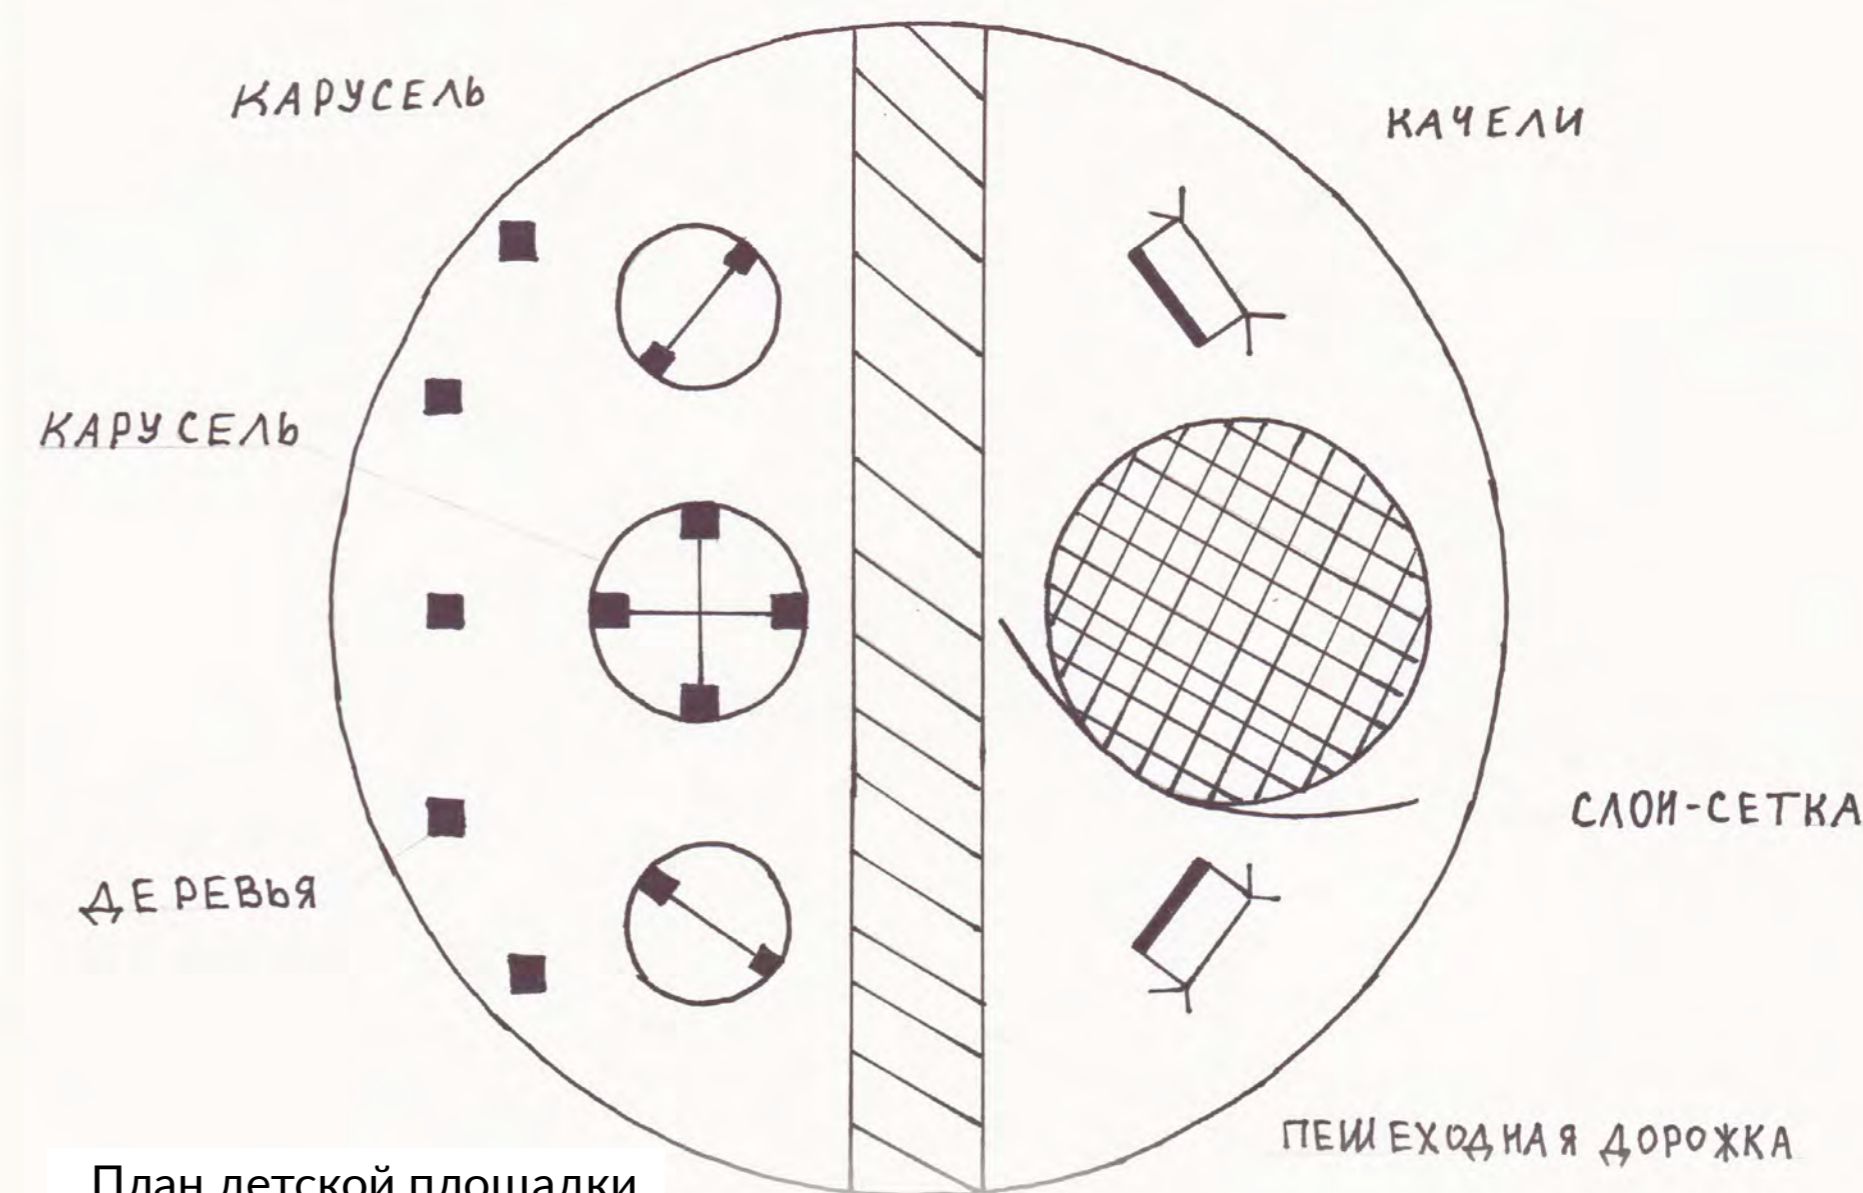


План детской площадки

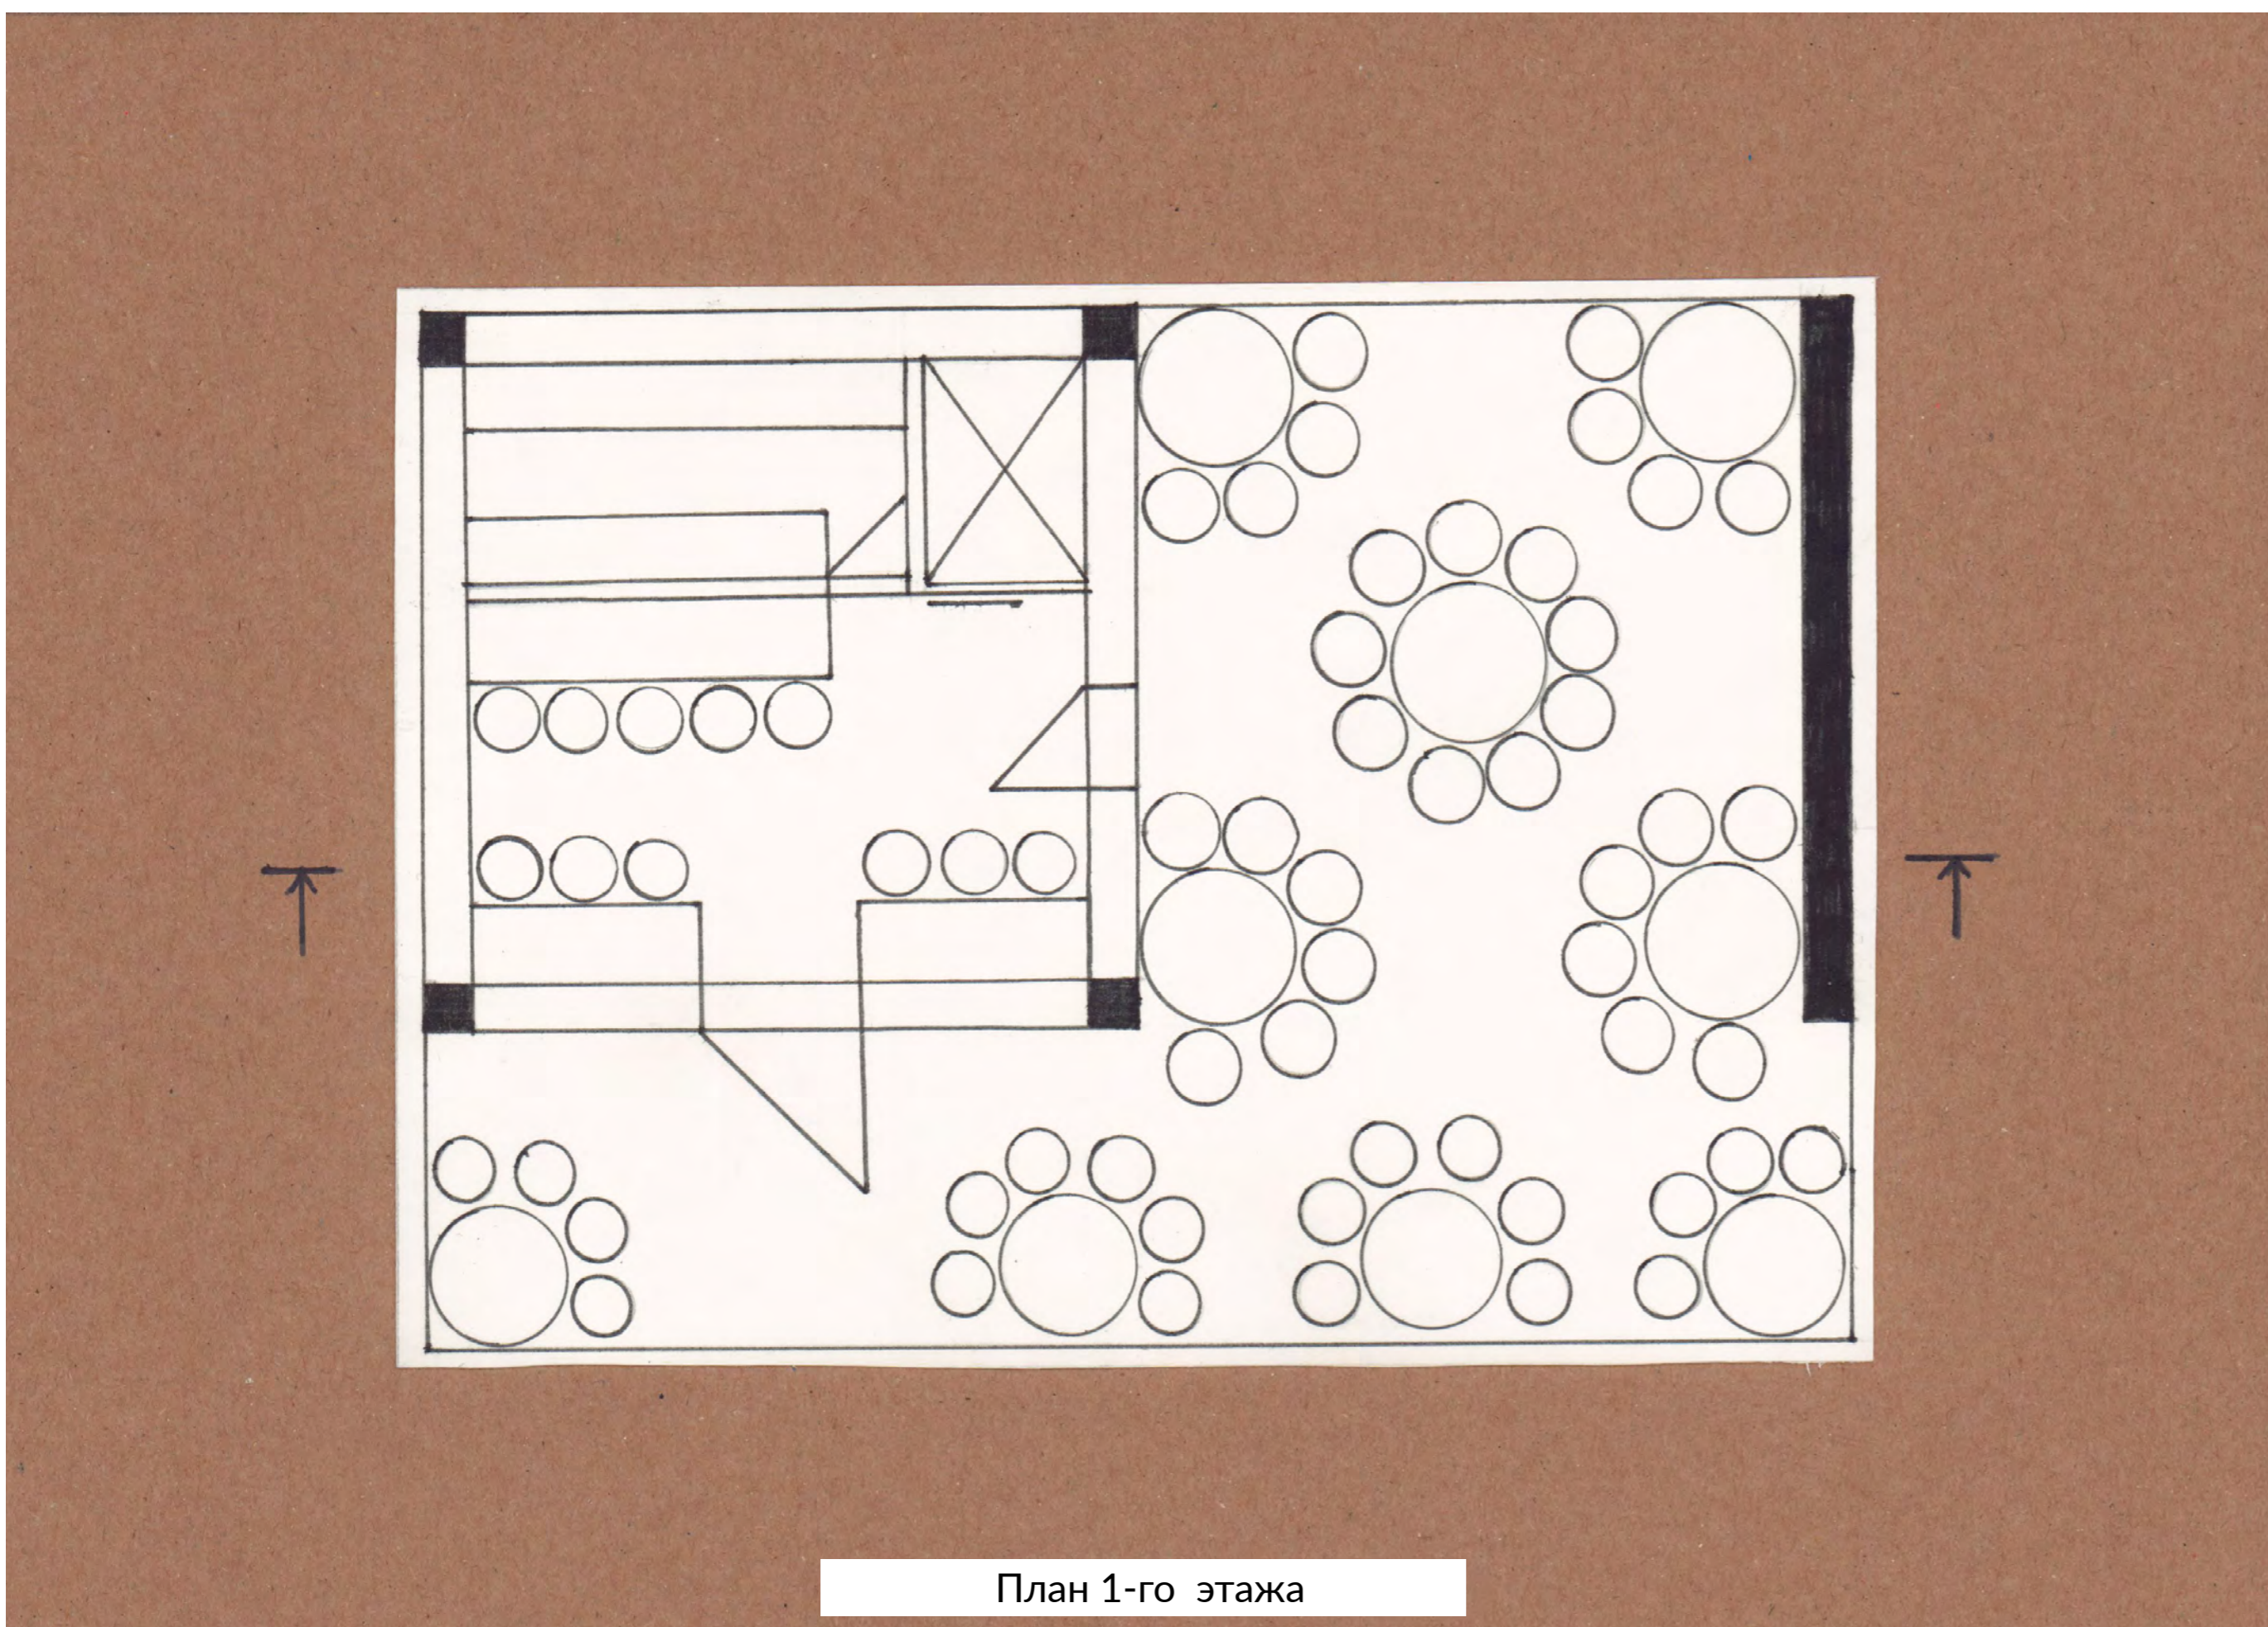


План 1-го этажа

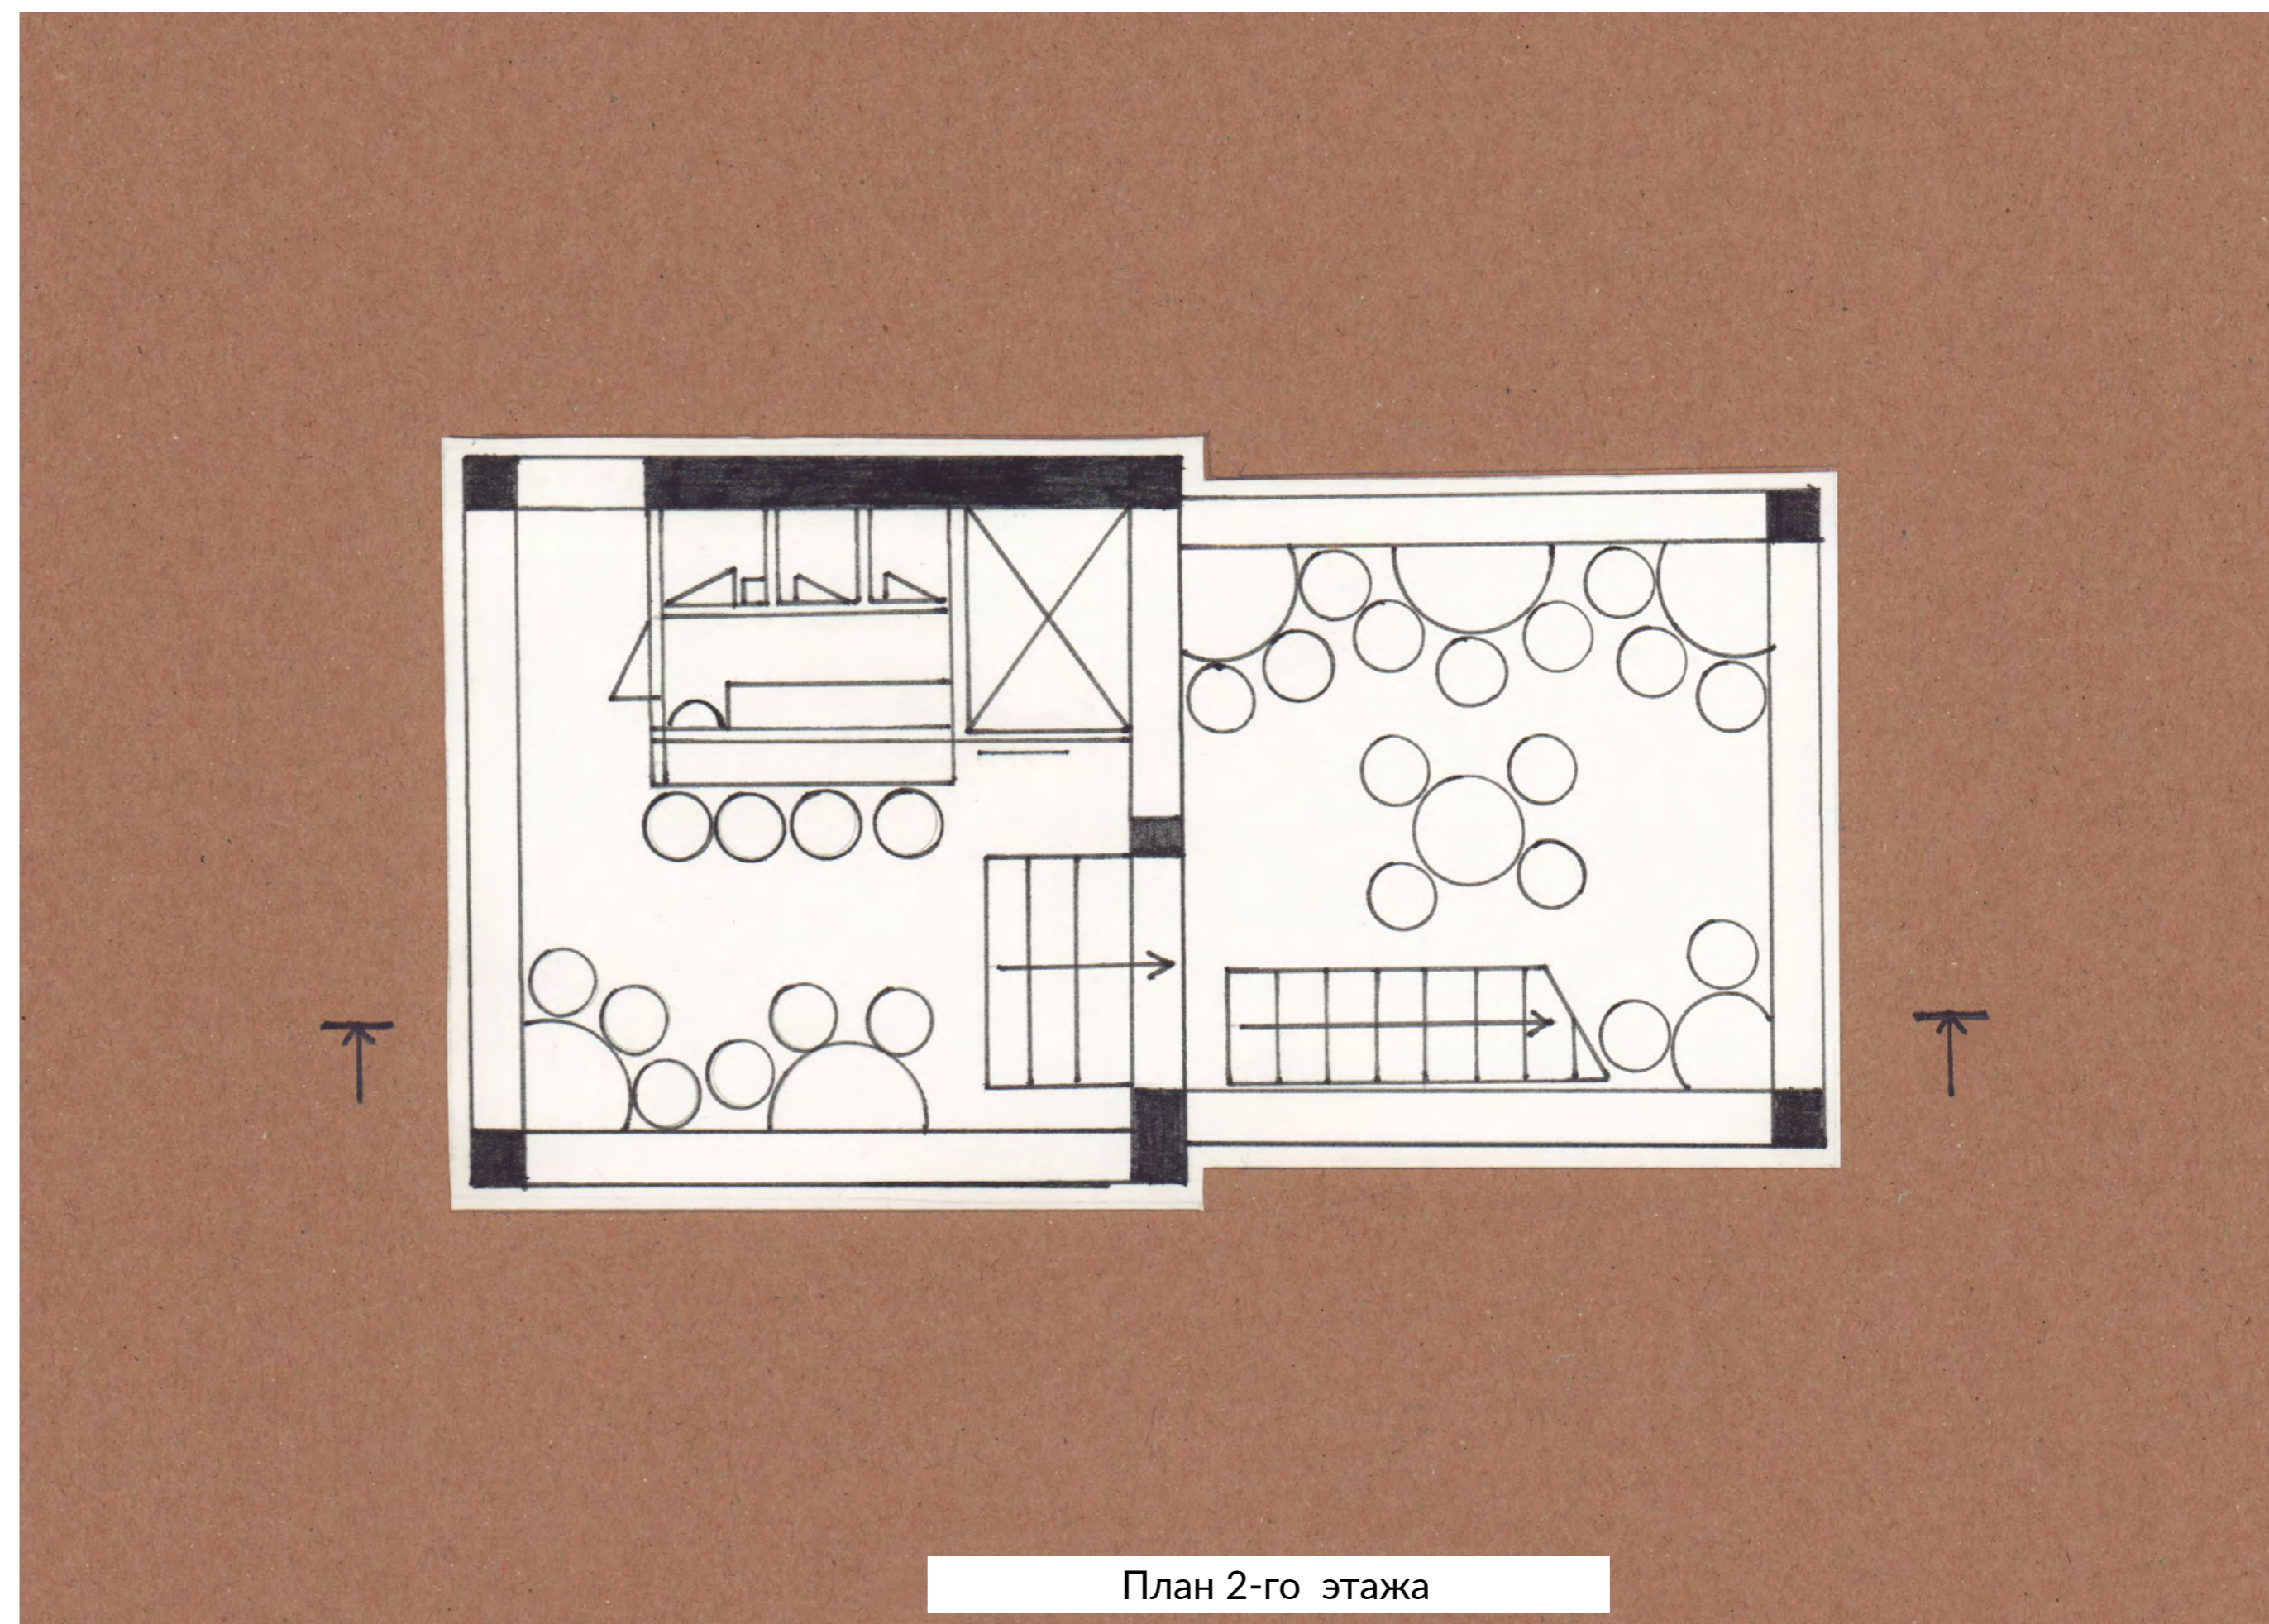

План 2-го этажа

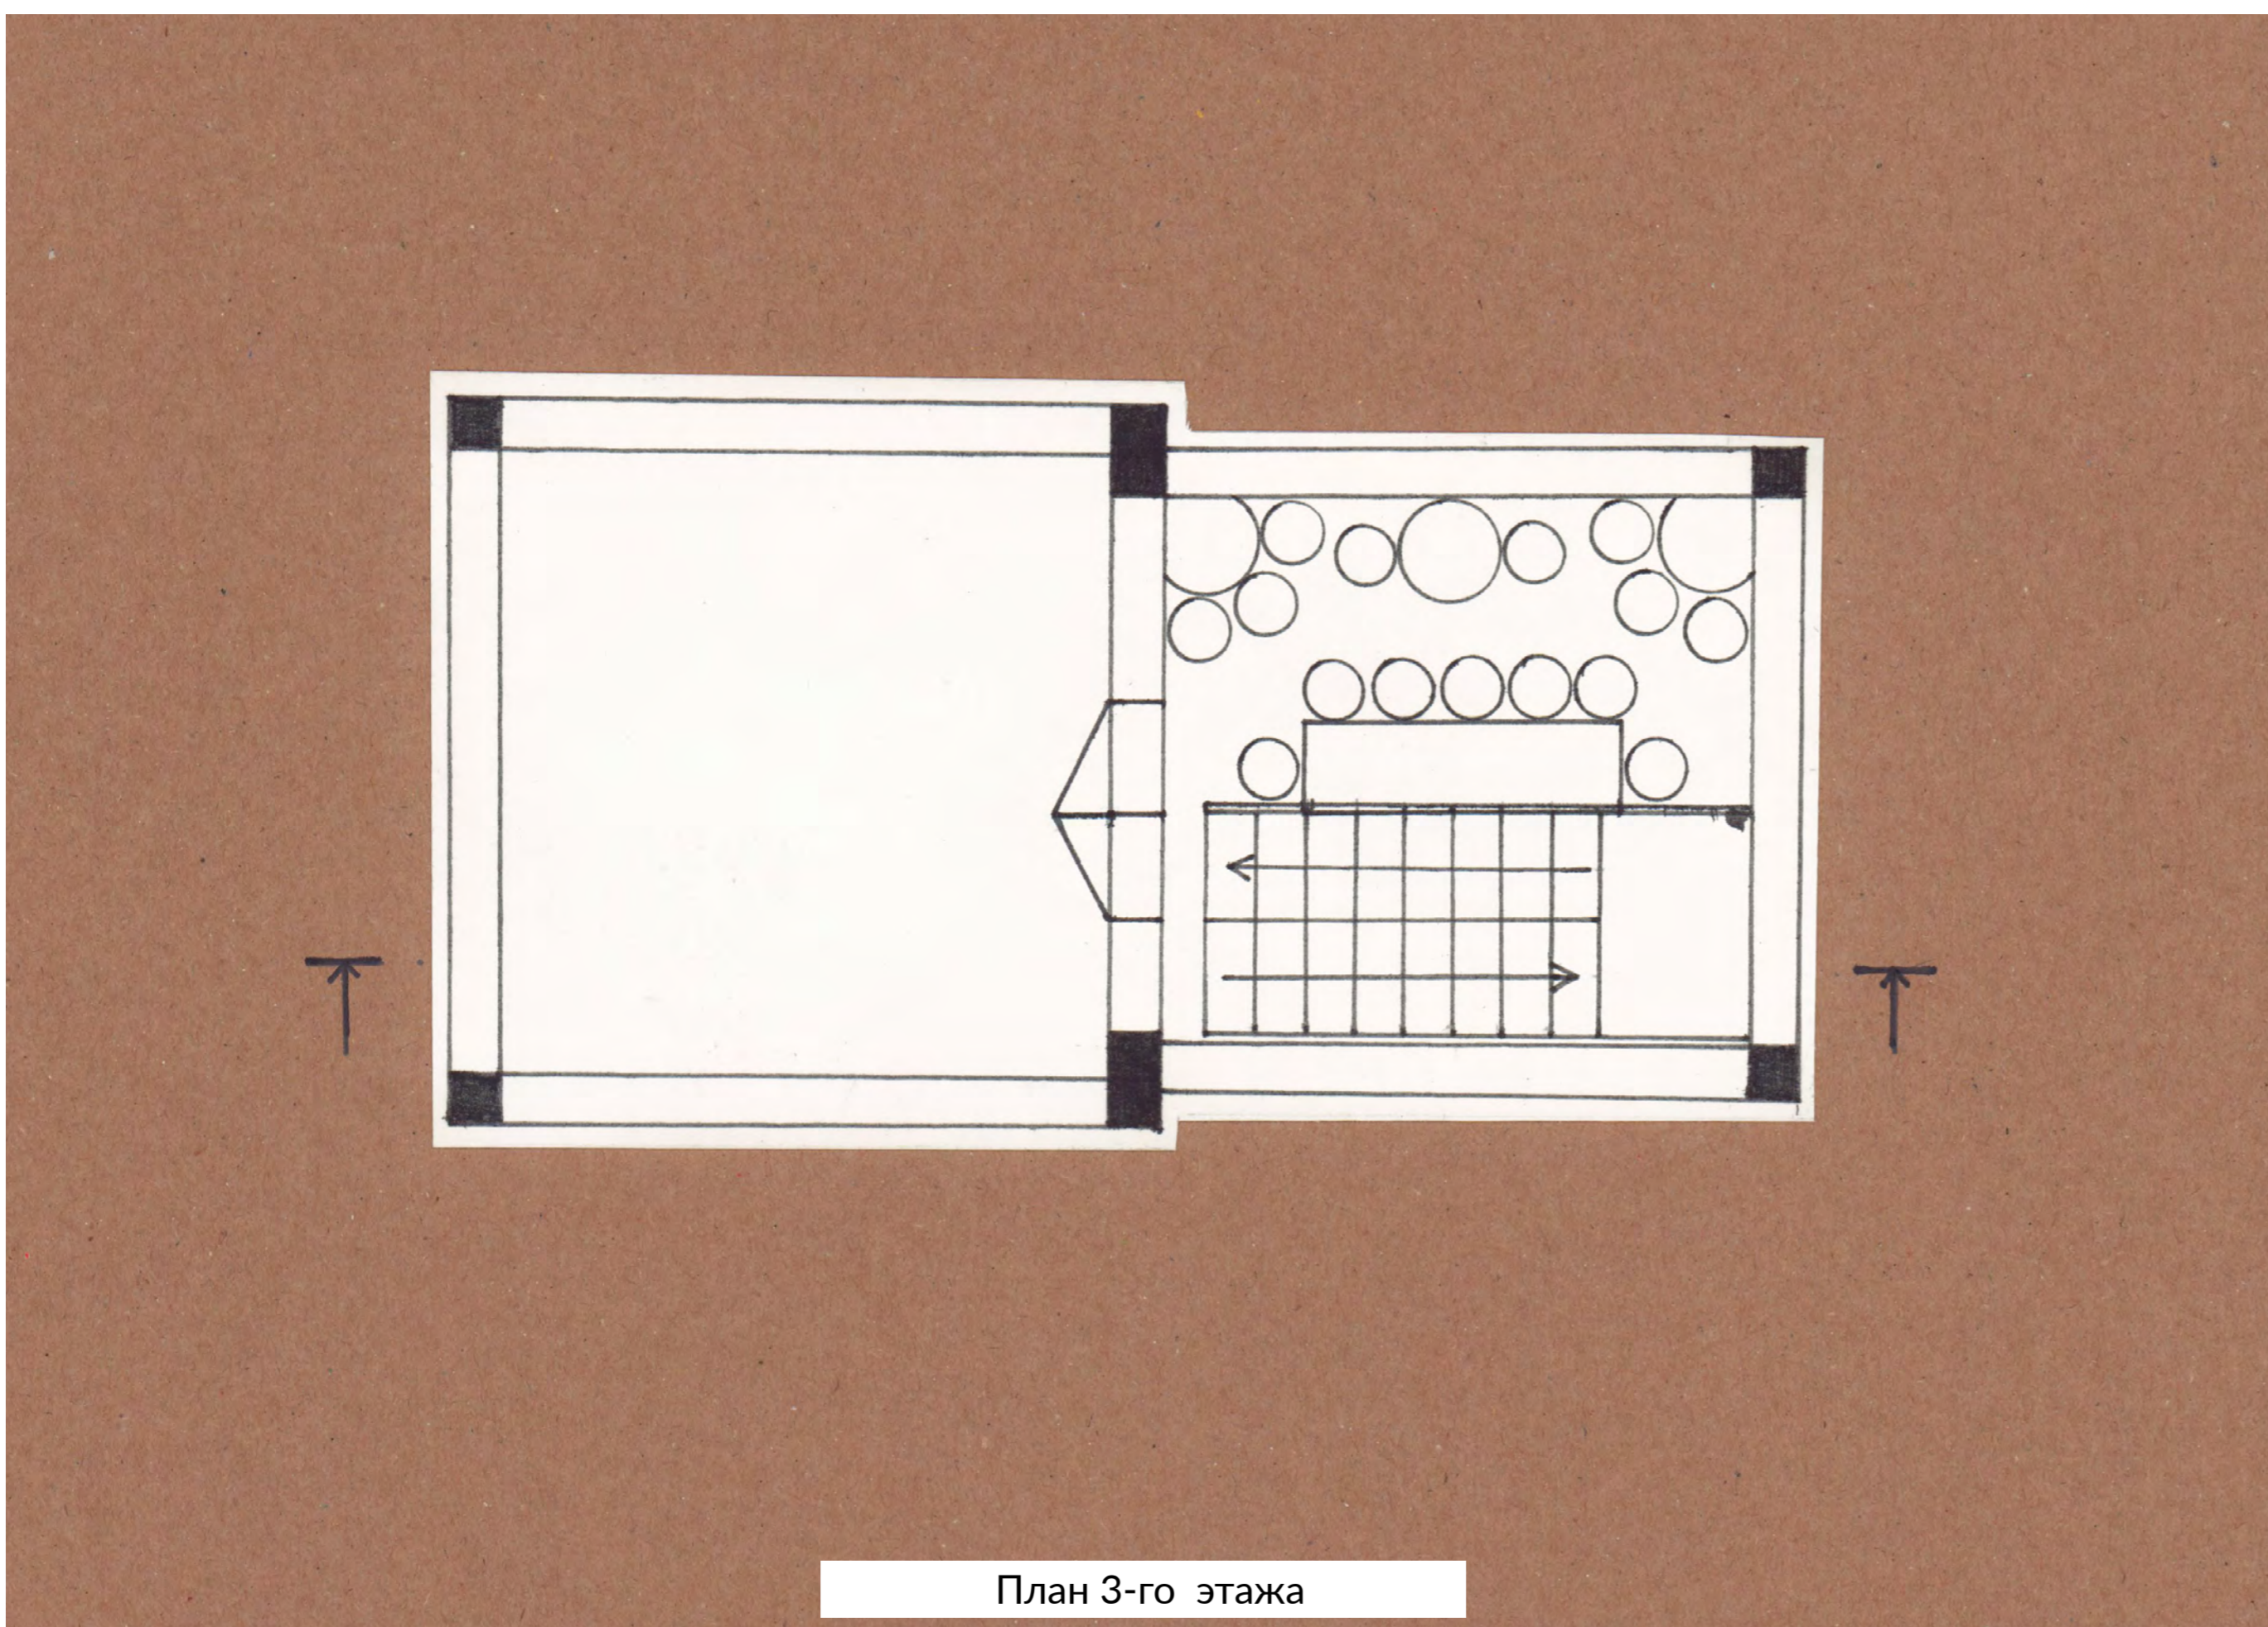

План 3-го этажа

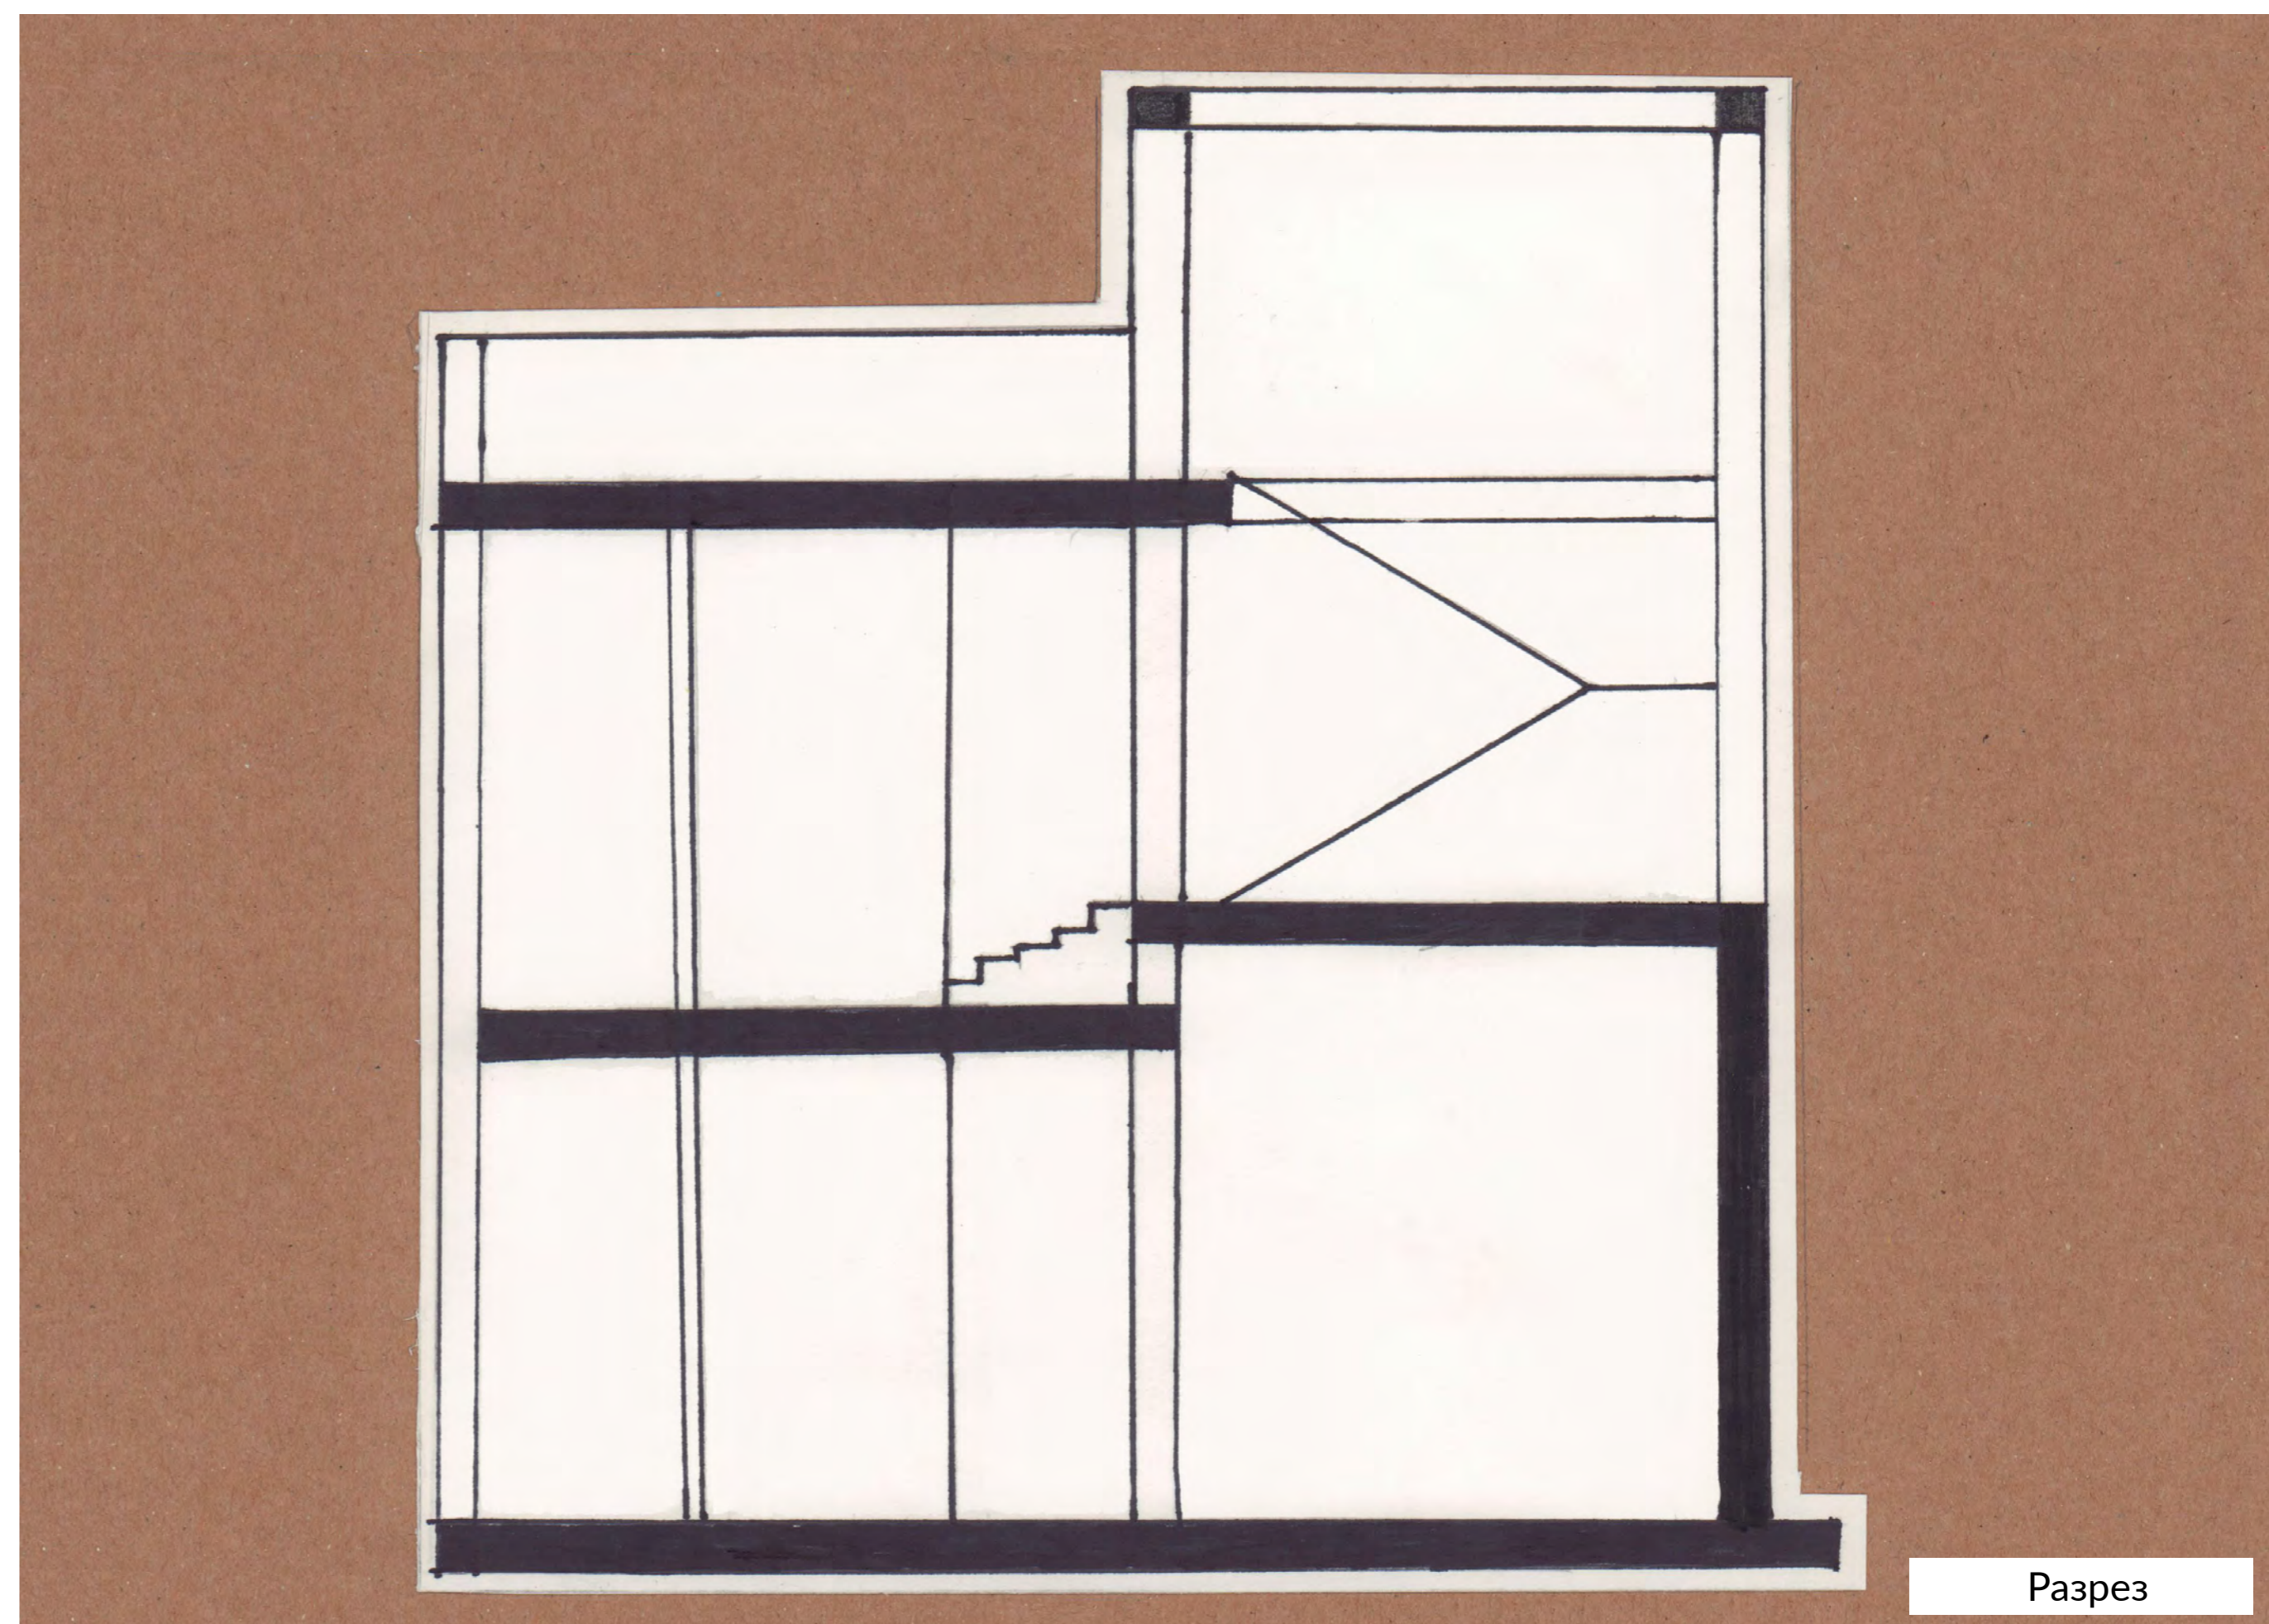

Разрез

