



Автор: Бакакина С.К.
 Руководитель: Зорин А.Н.


МУЛЬТИФУНКЦИОНАЛЬНЫЙ КОМПЛЕКС С ТЕАТРОМ В Г. ИЖЕВСК

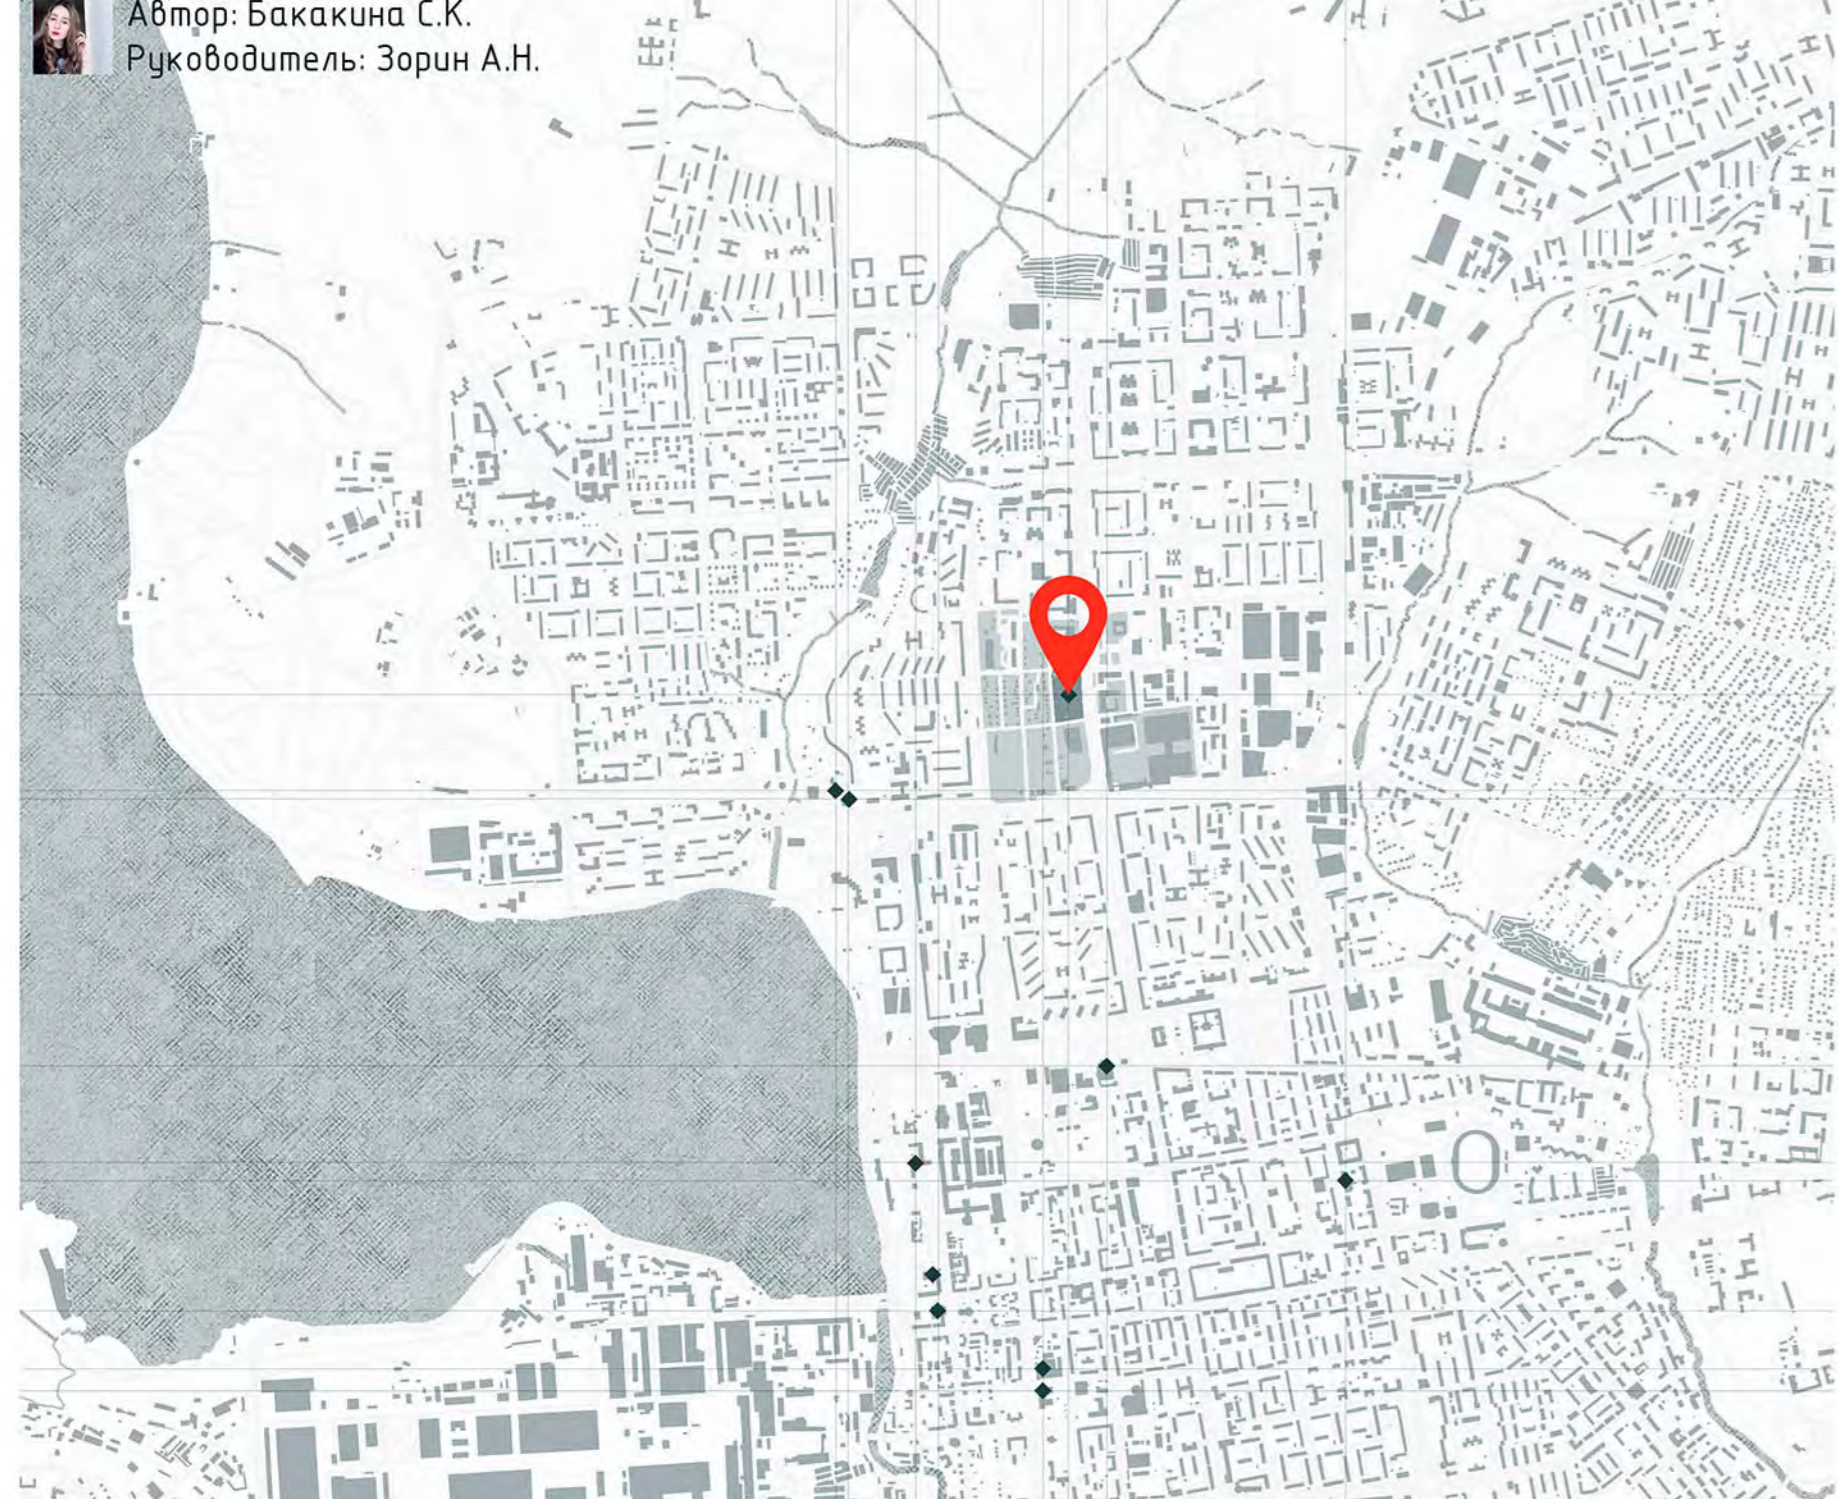

ГЕНПЛАН

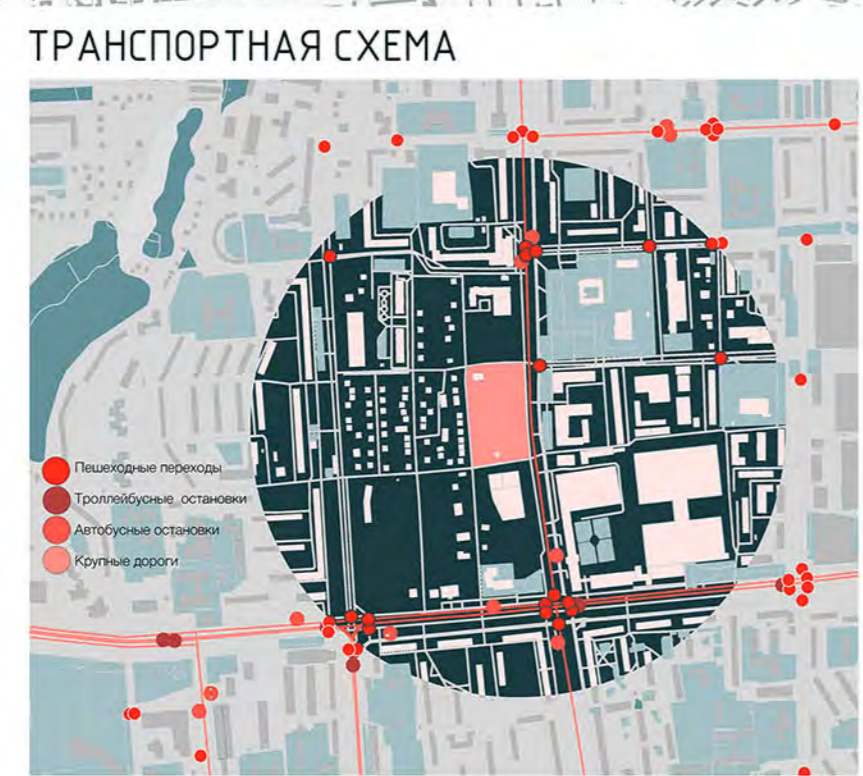


ТРАНСПОРТНАЯ СХЕМА

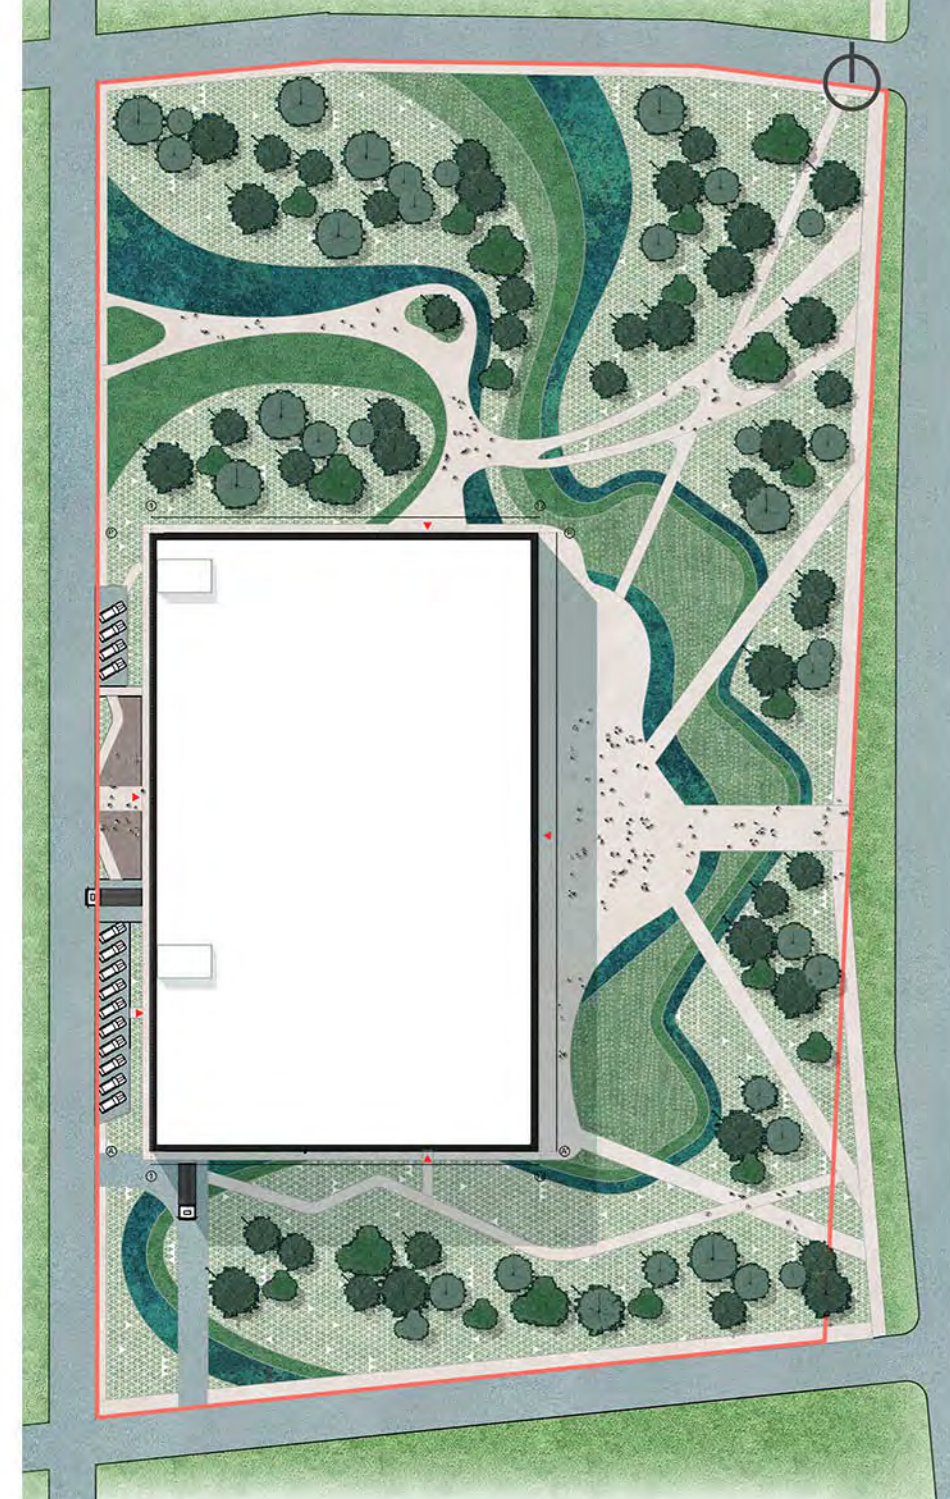


ФУНКЦИОНАЛЬНАЯ СХЕМА



ФОРМООБРАЗОВАНИЕ

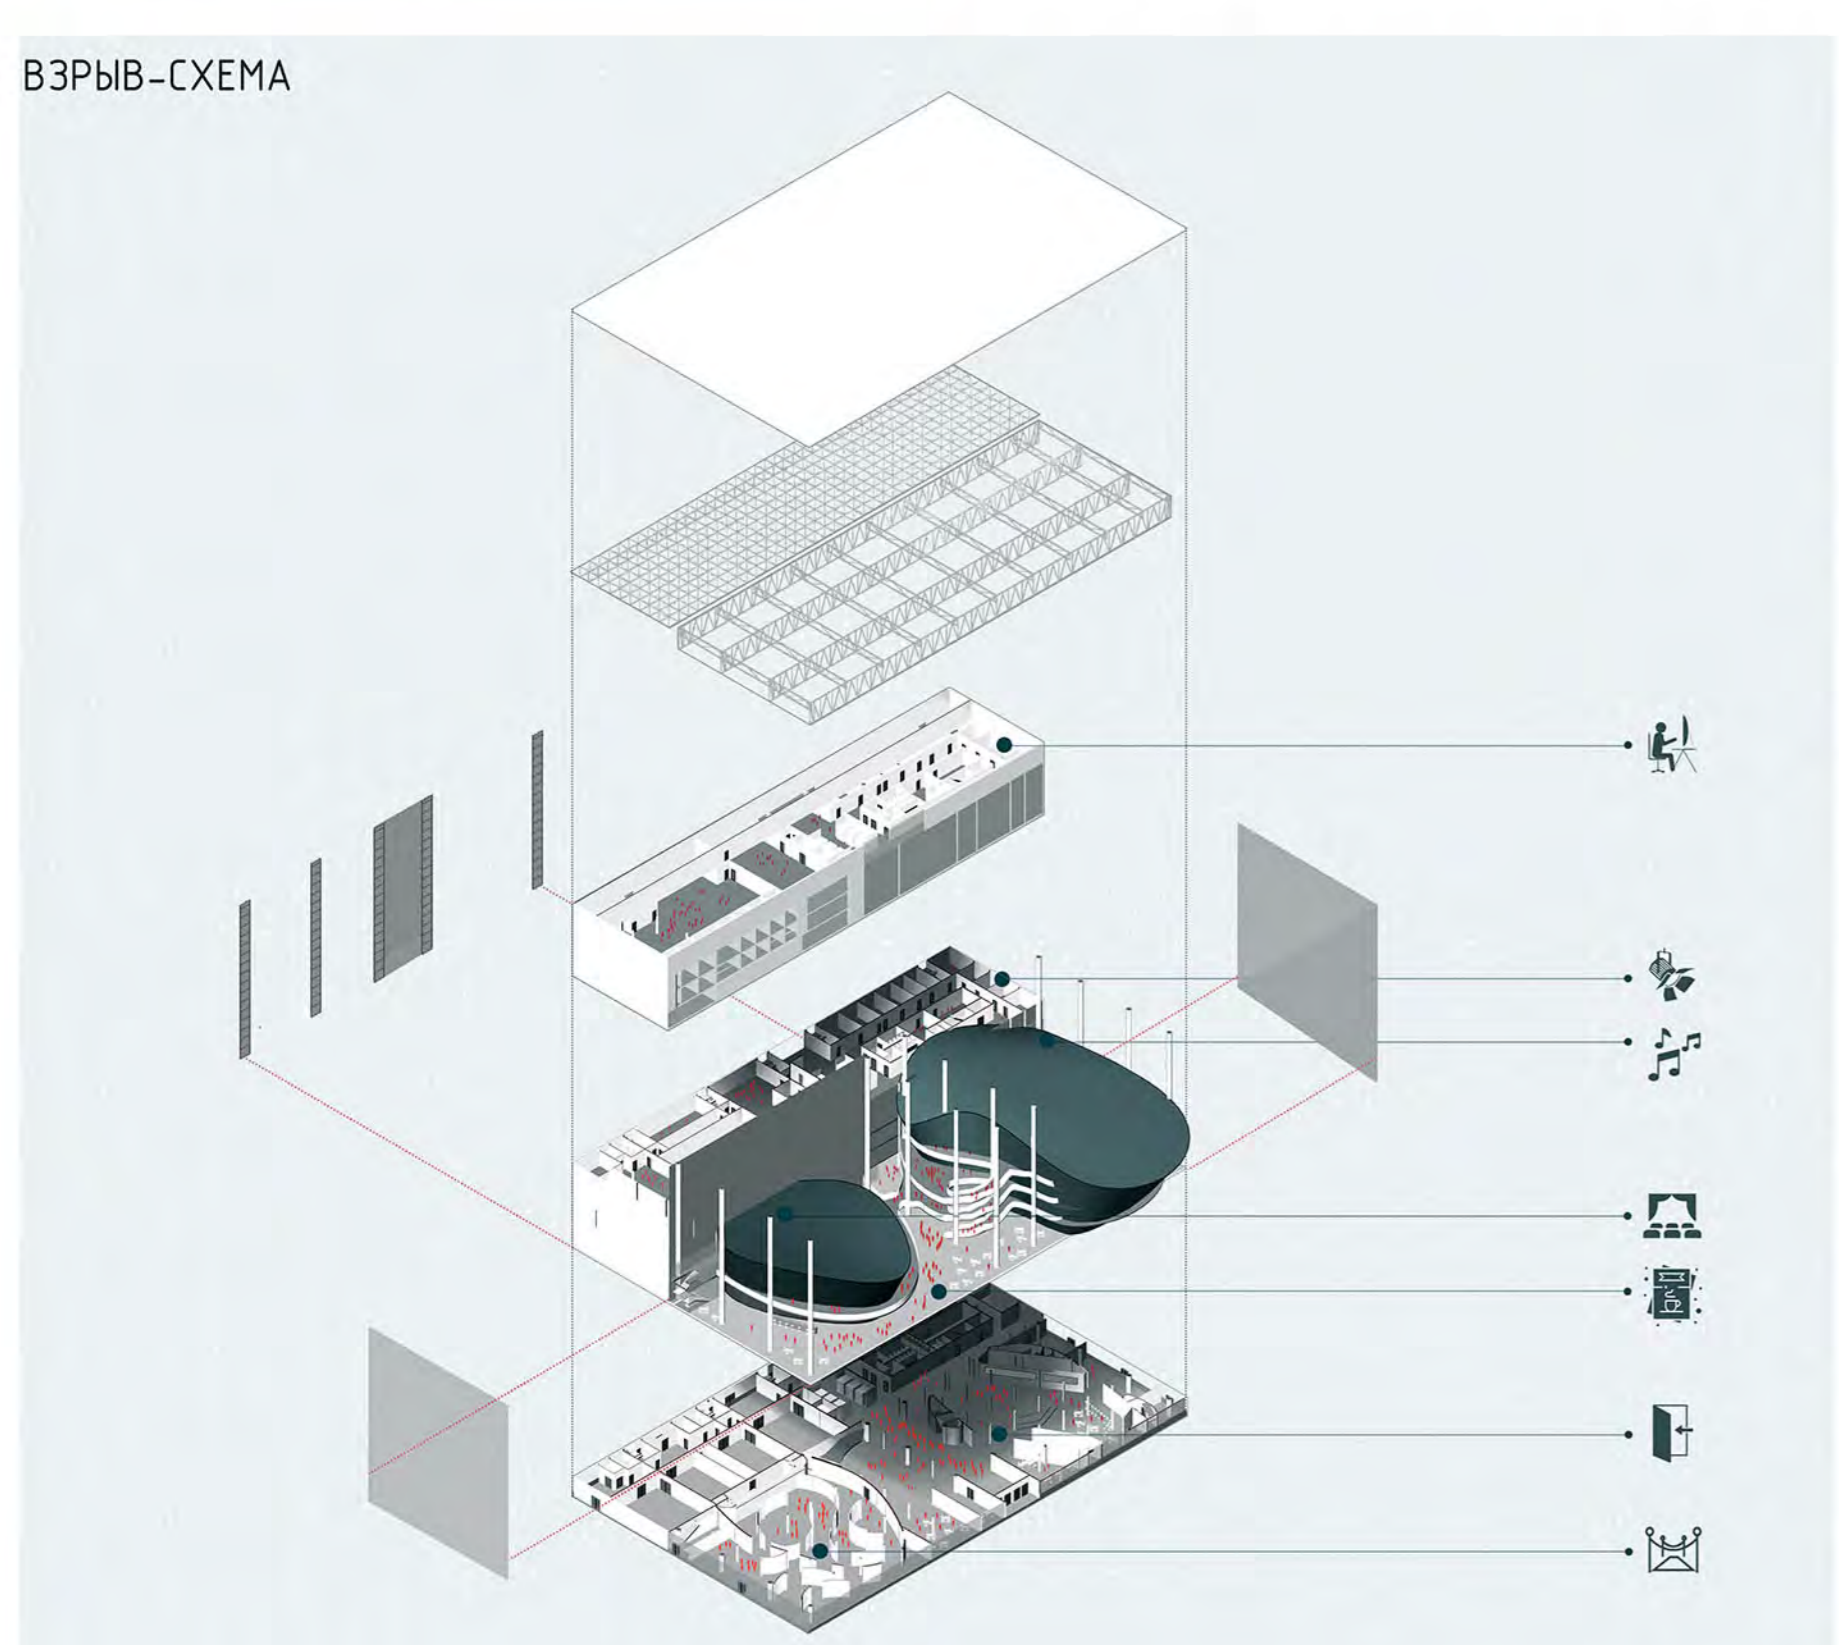


ВЗРЫВ-СХЕМА

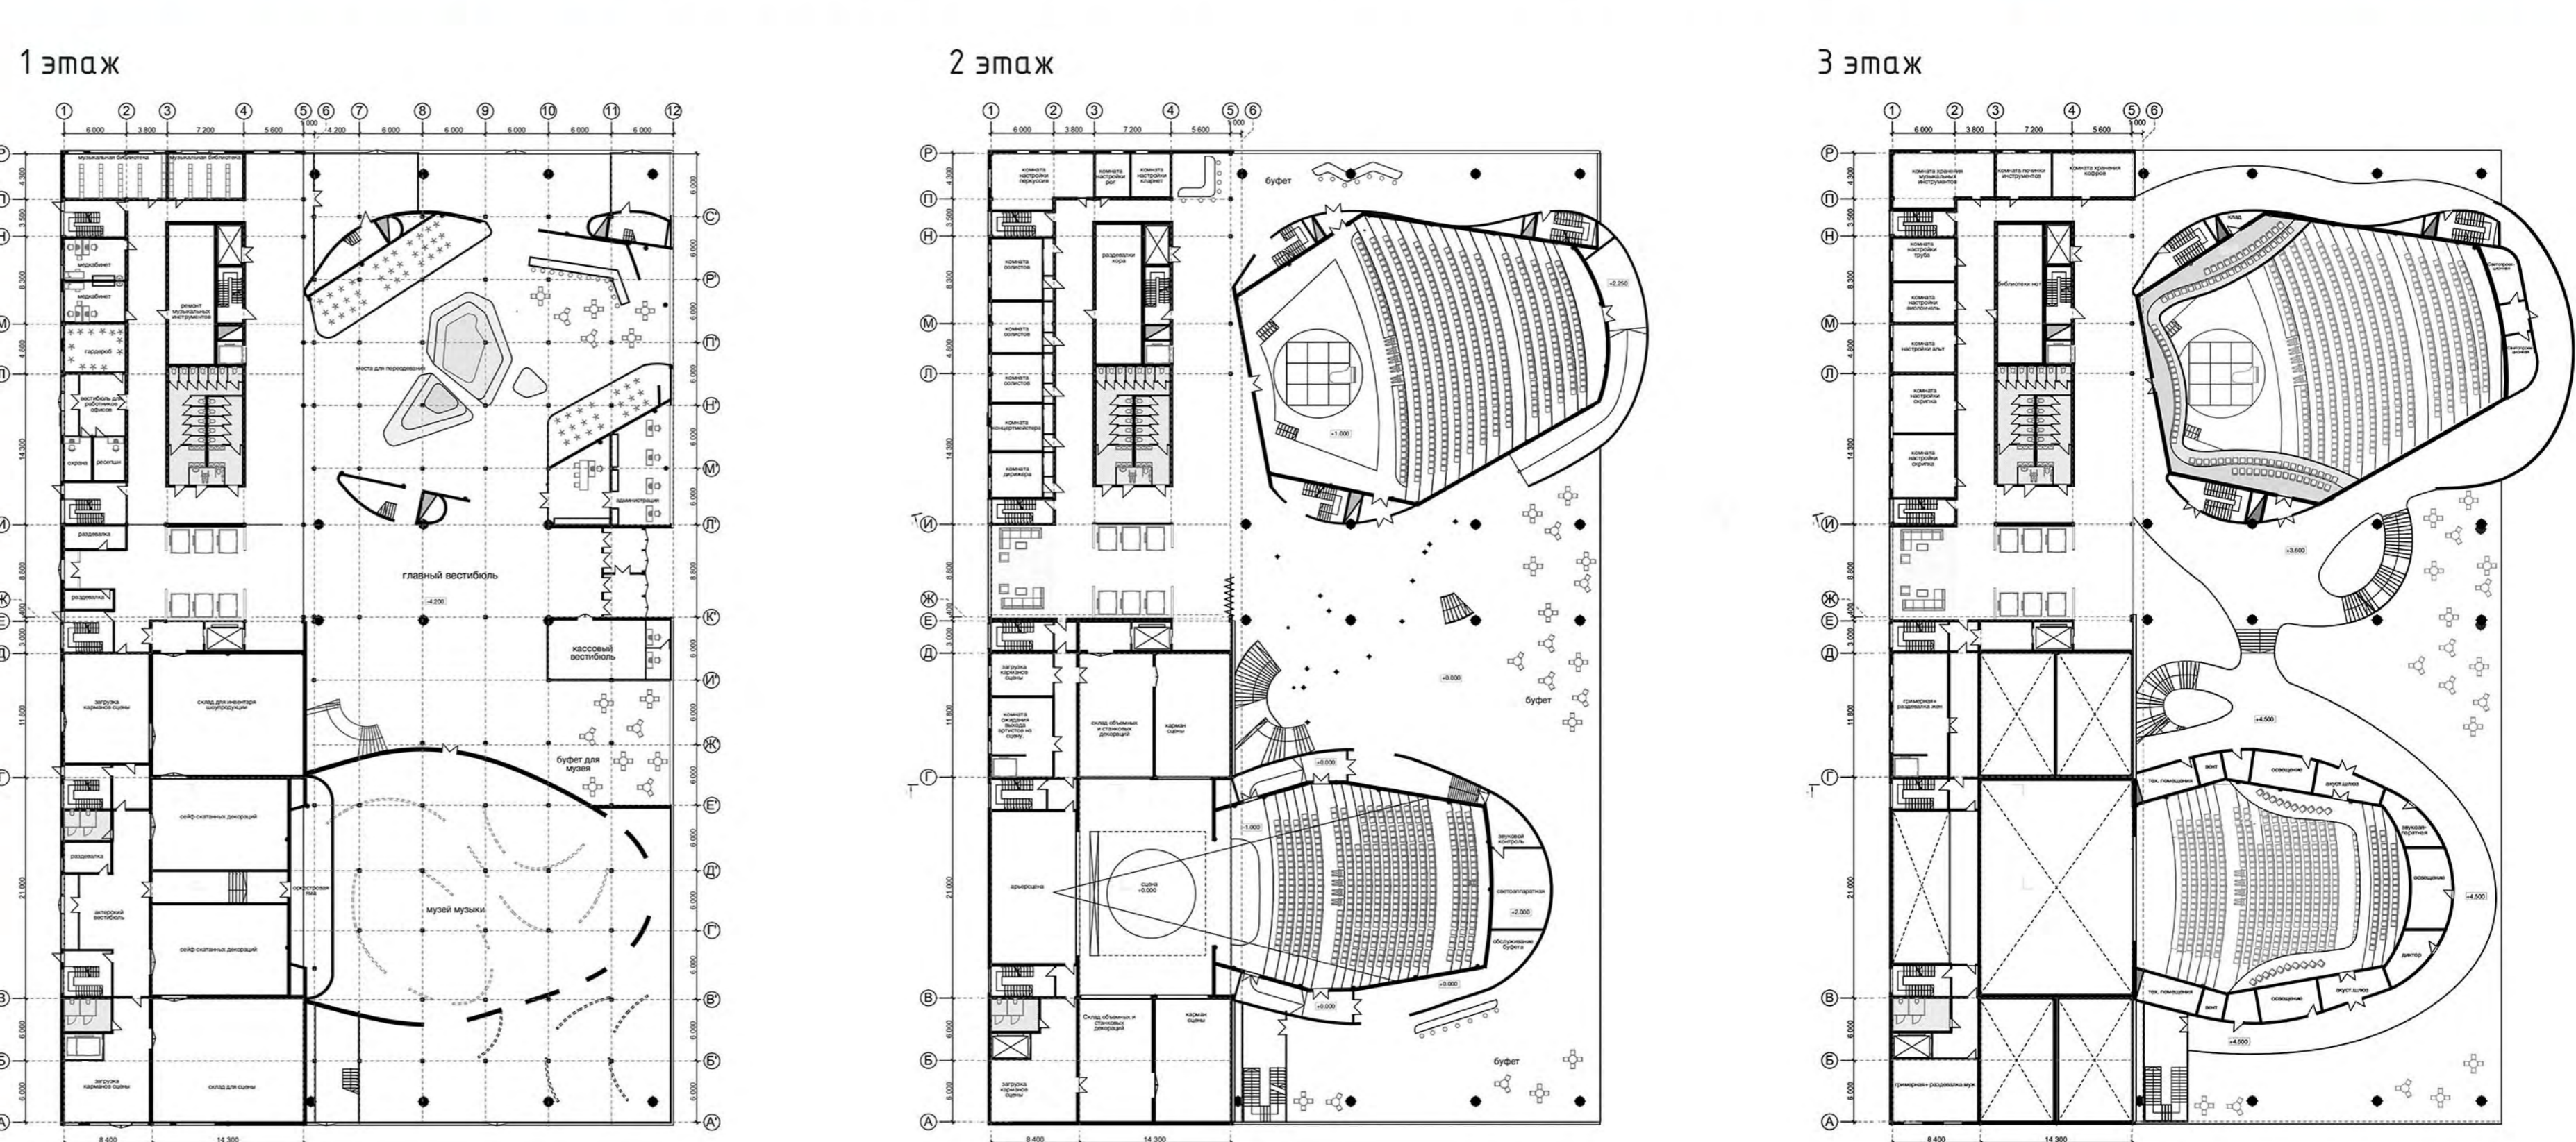


1 этаж

2 этаж

3 этаж

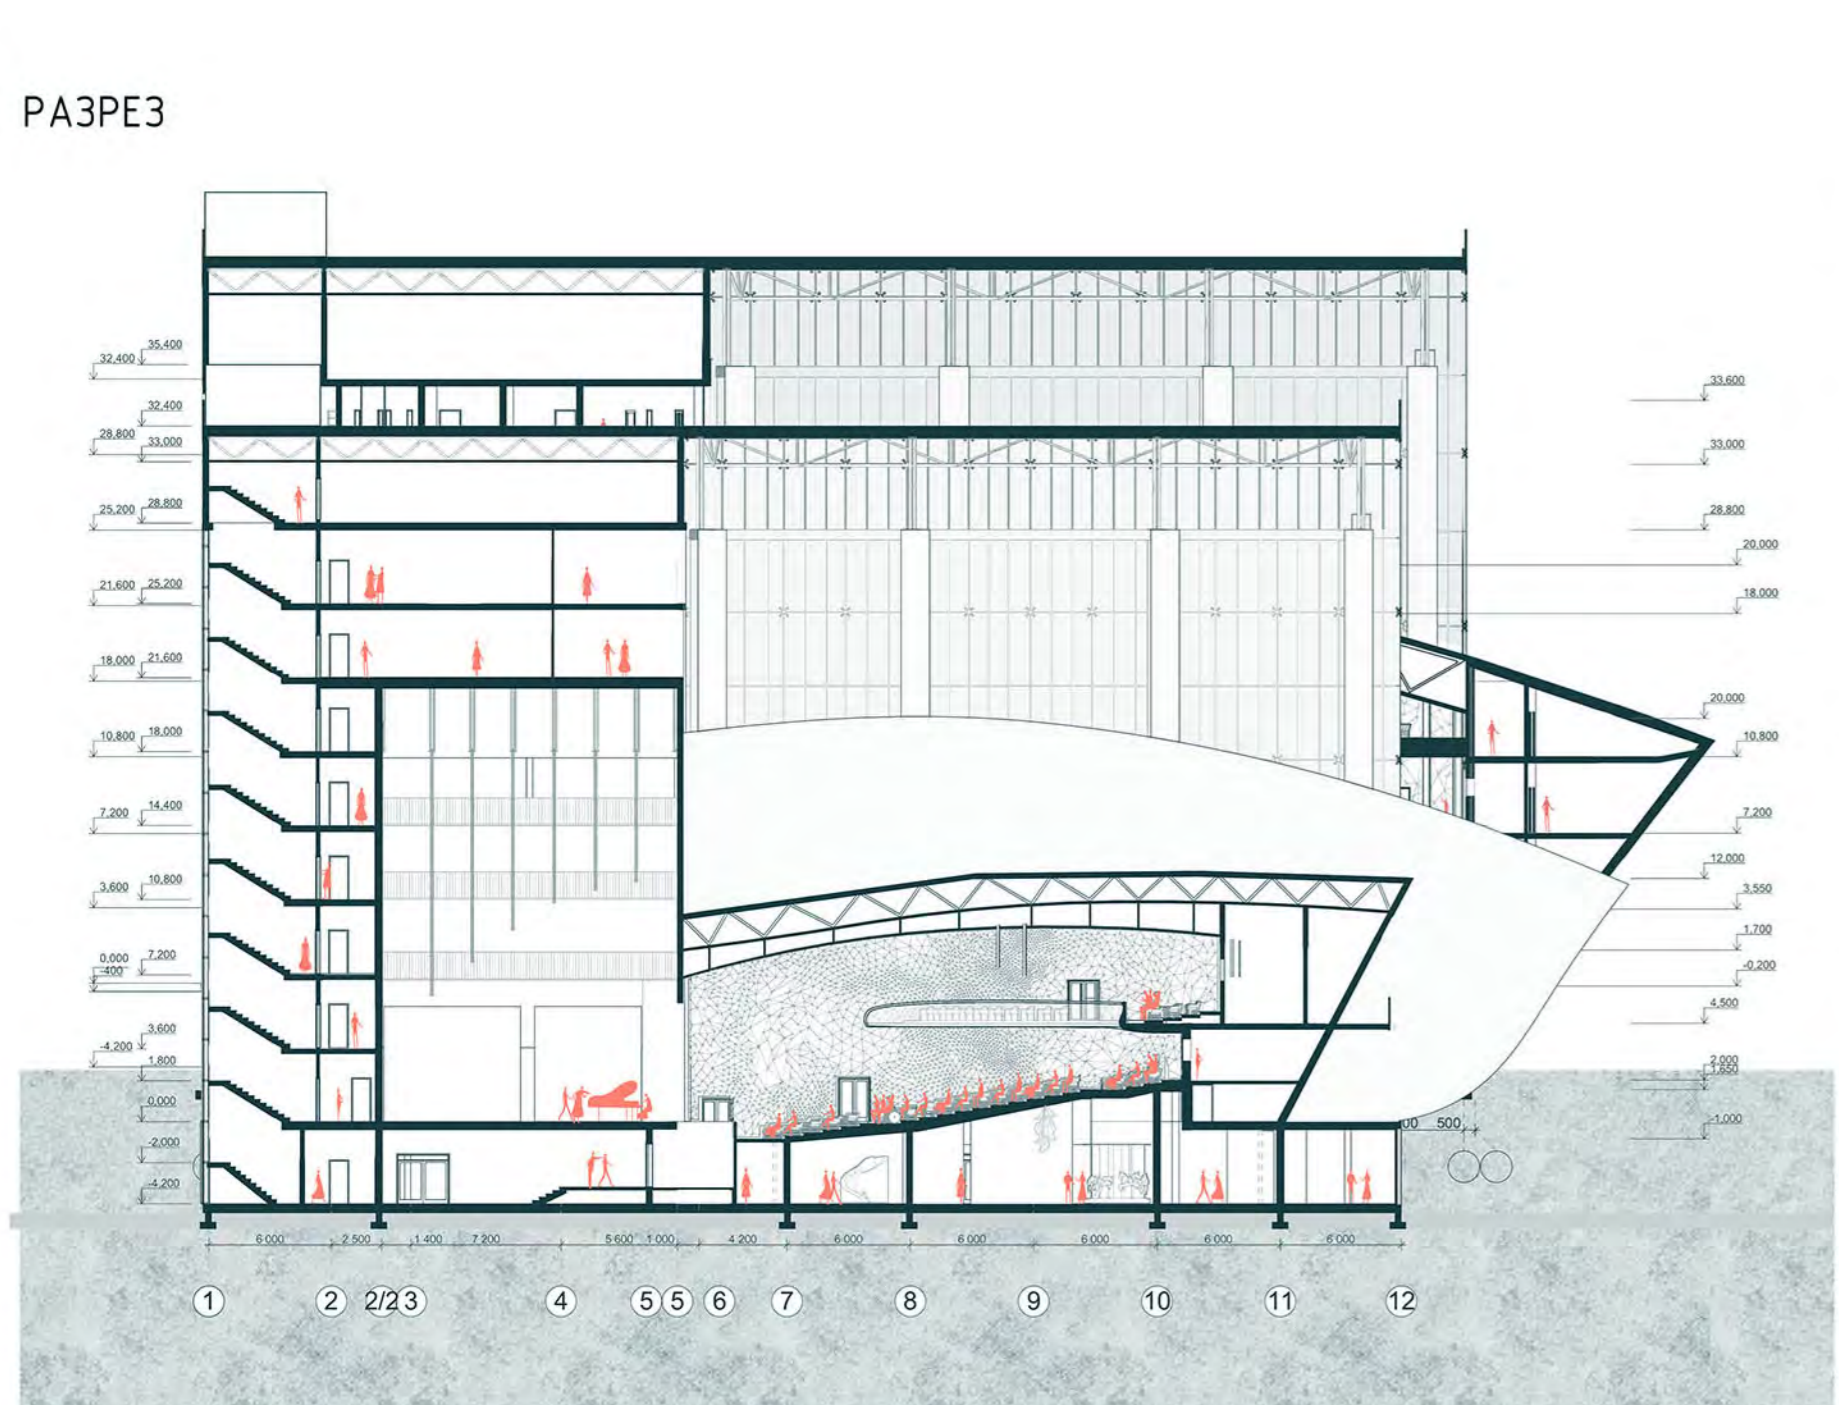

РАЗРЕЗ


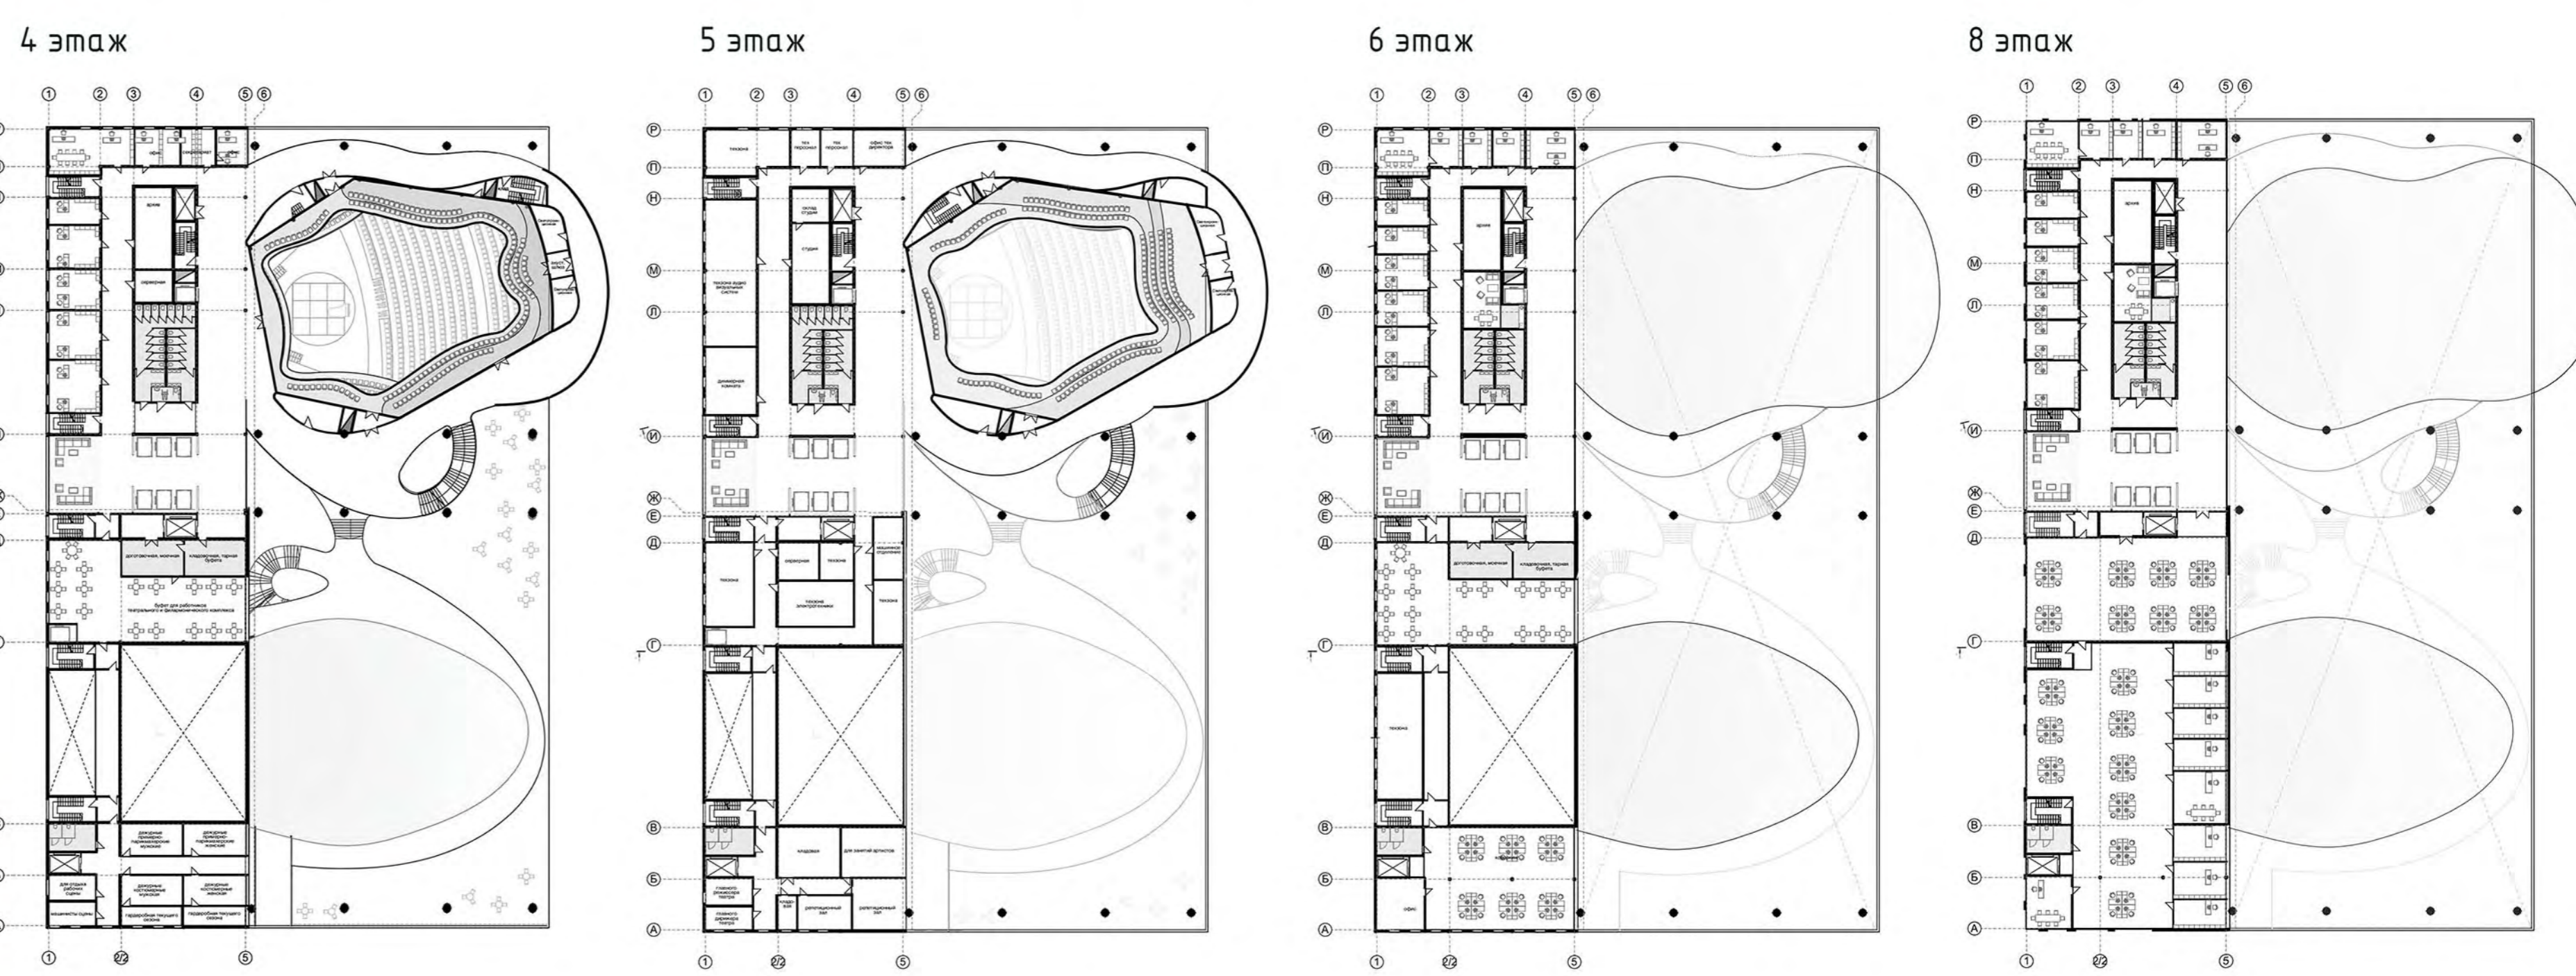


4 этаж


5 этаж

6 этаж

8 этаж

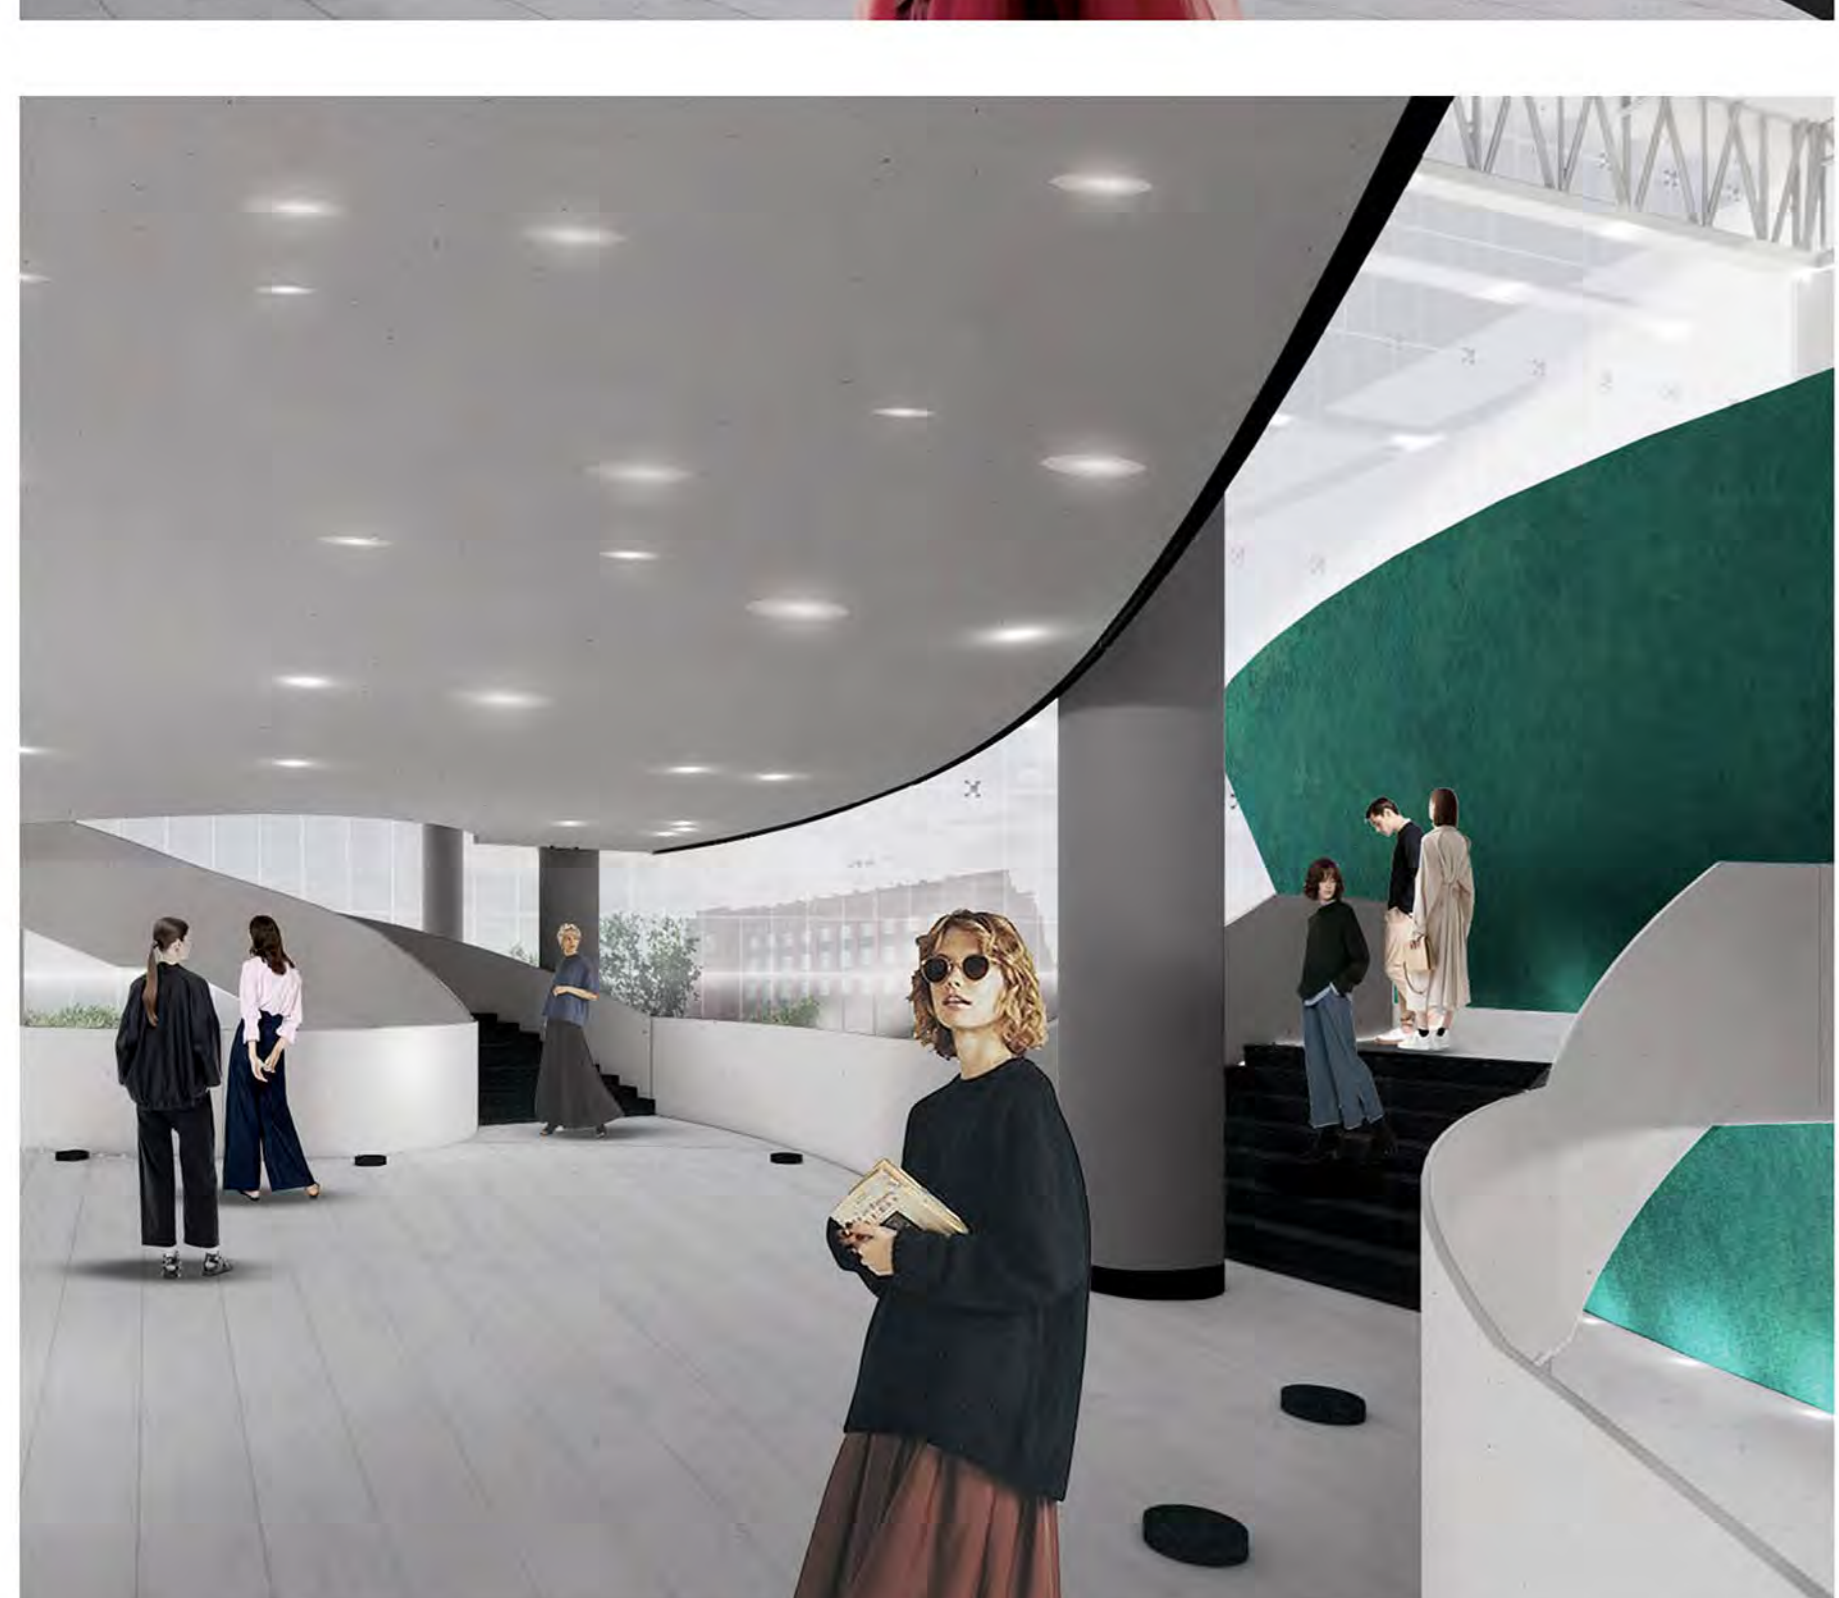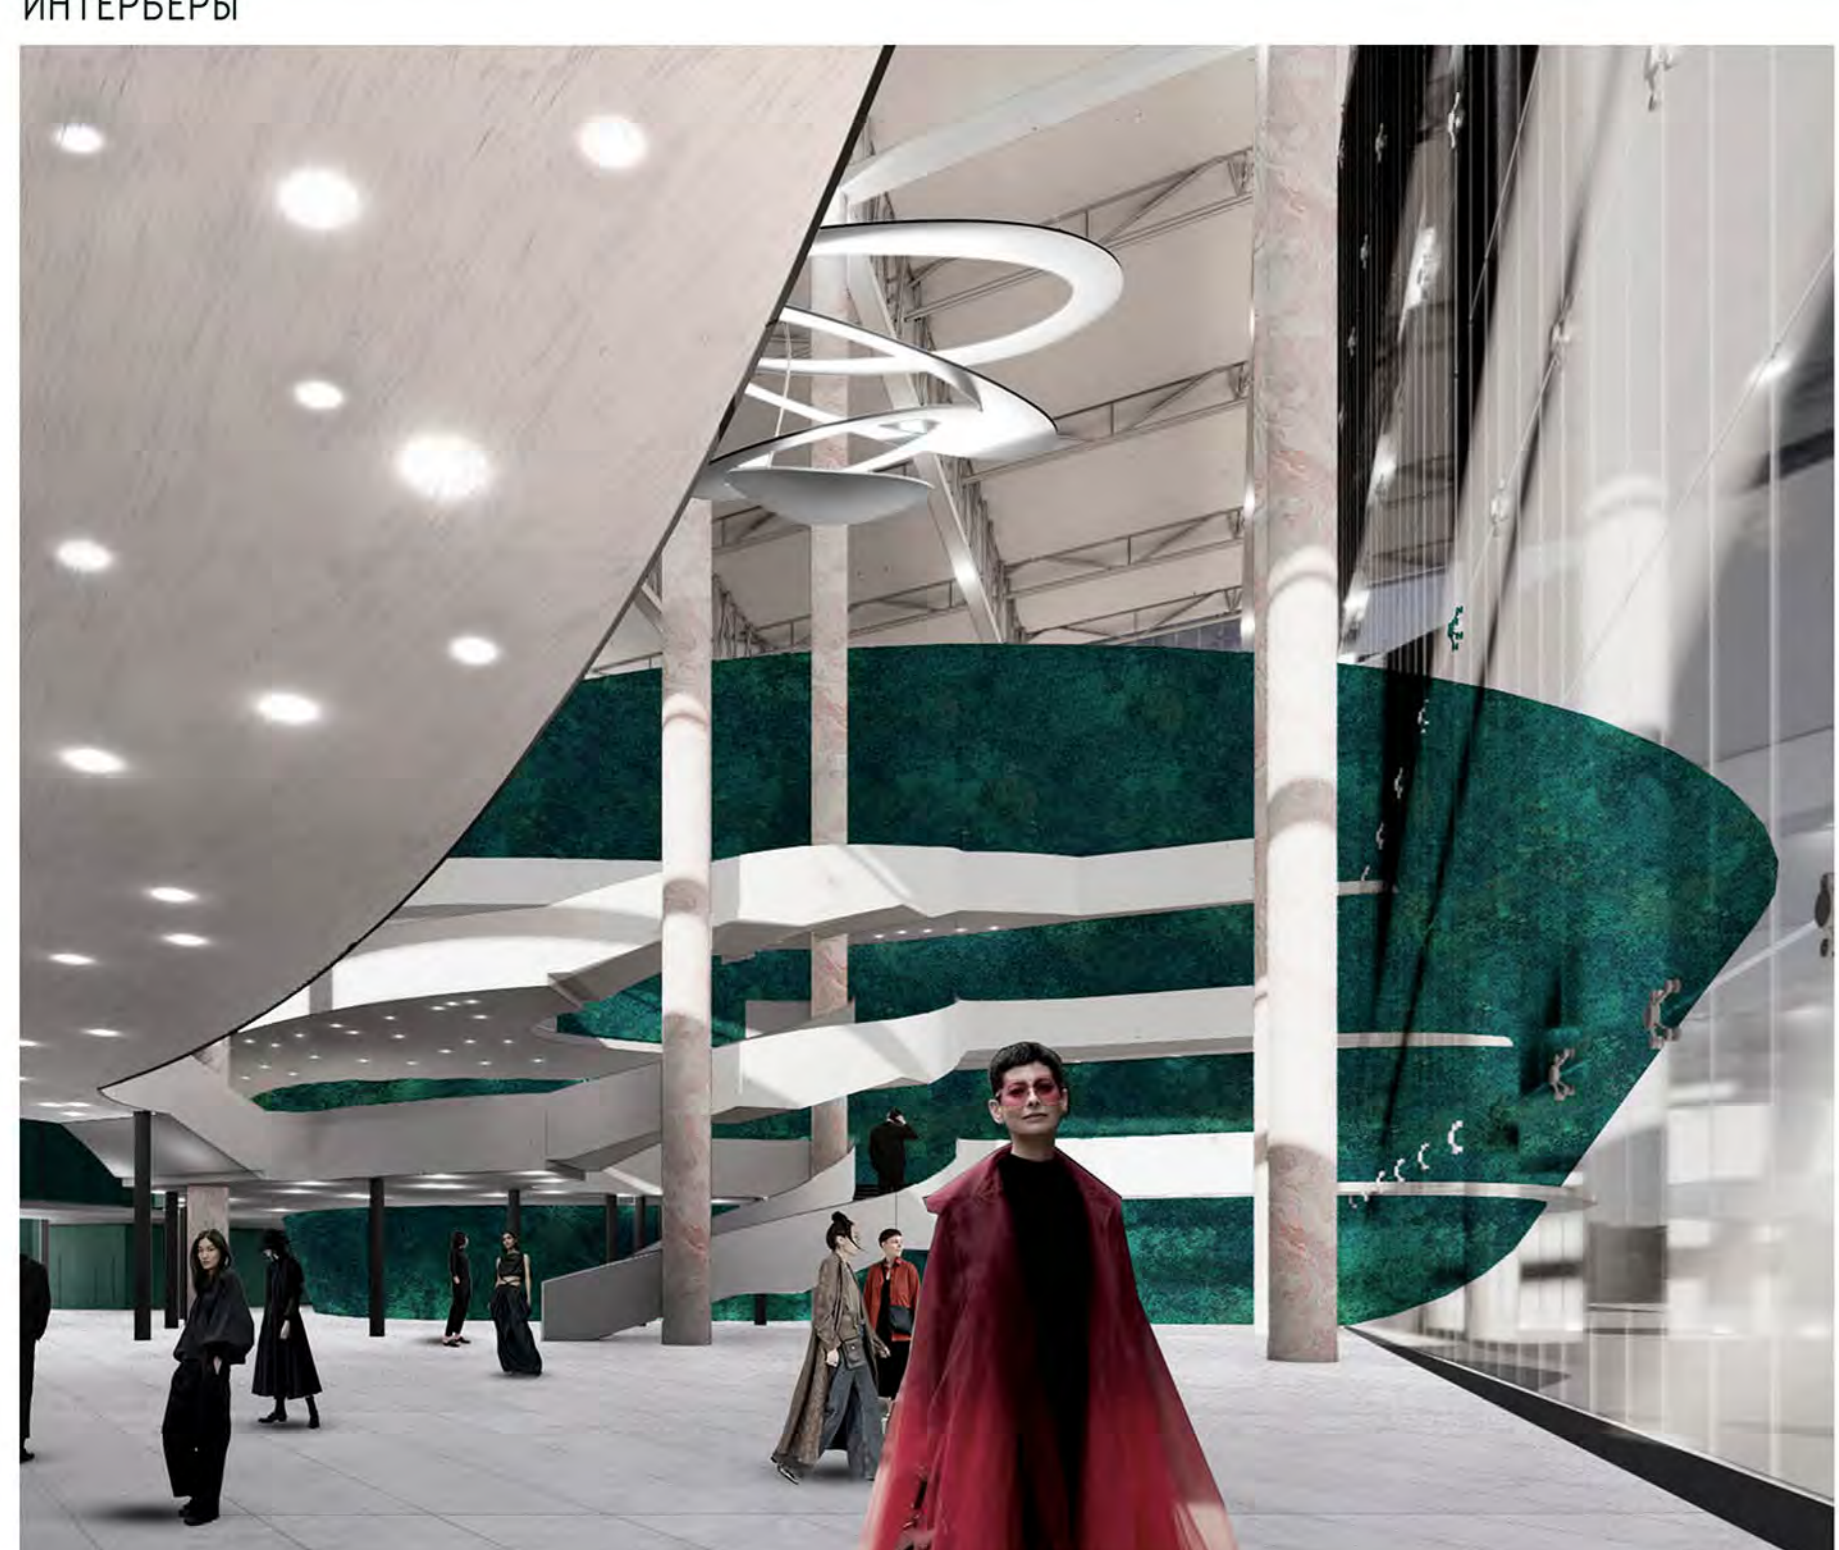

ИНТЕРЬЕРЫ

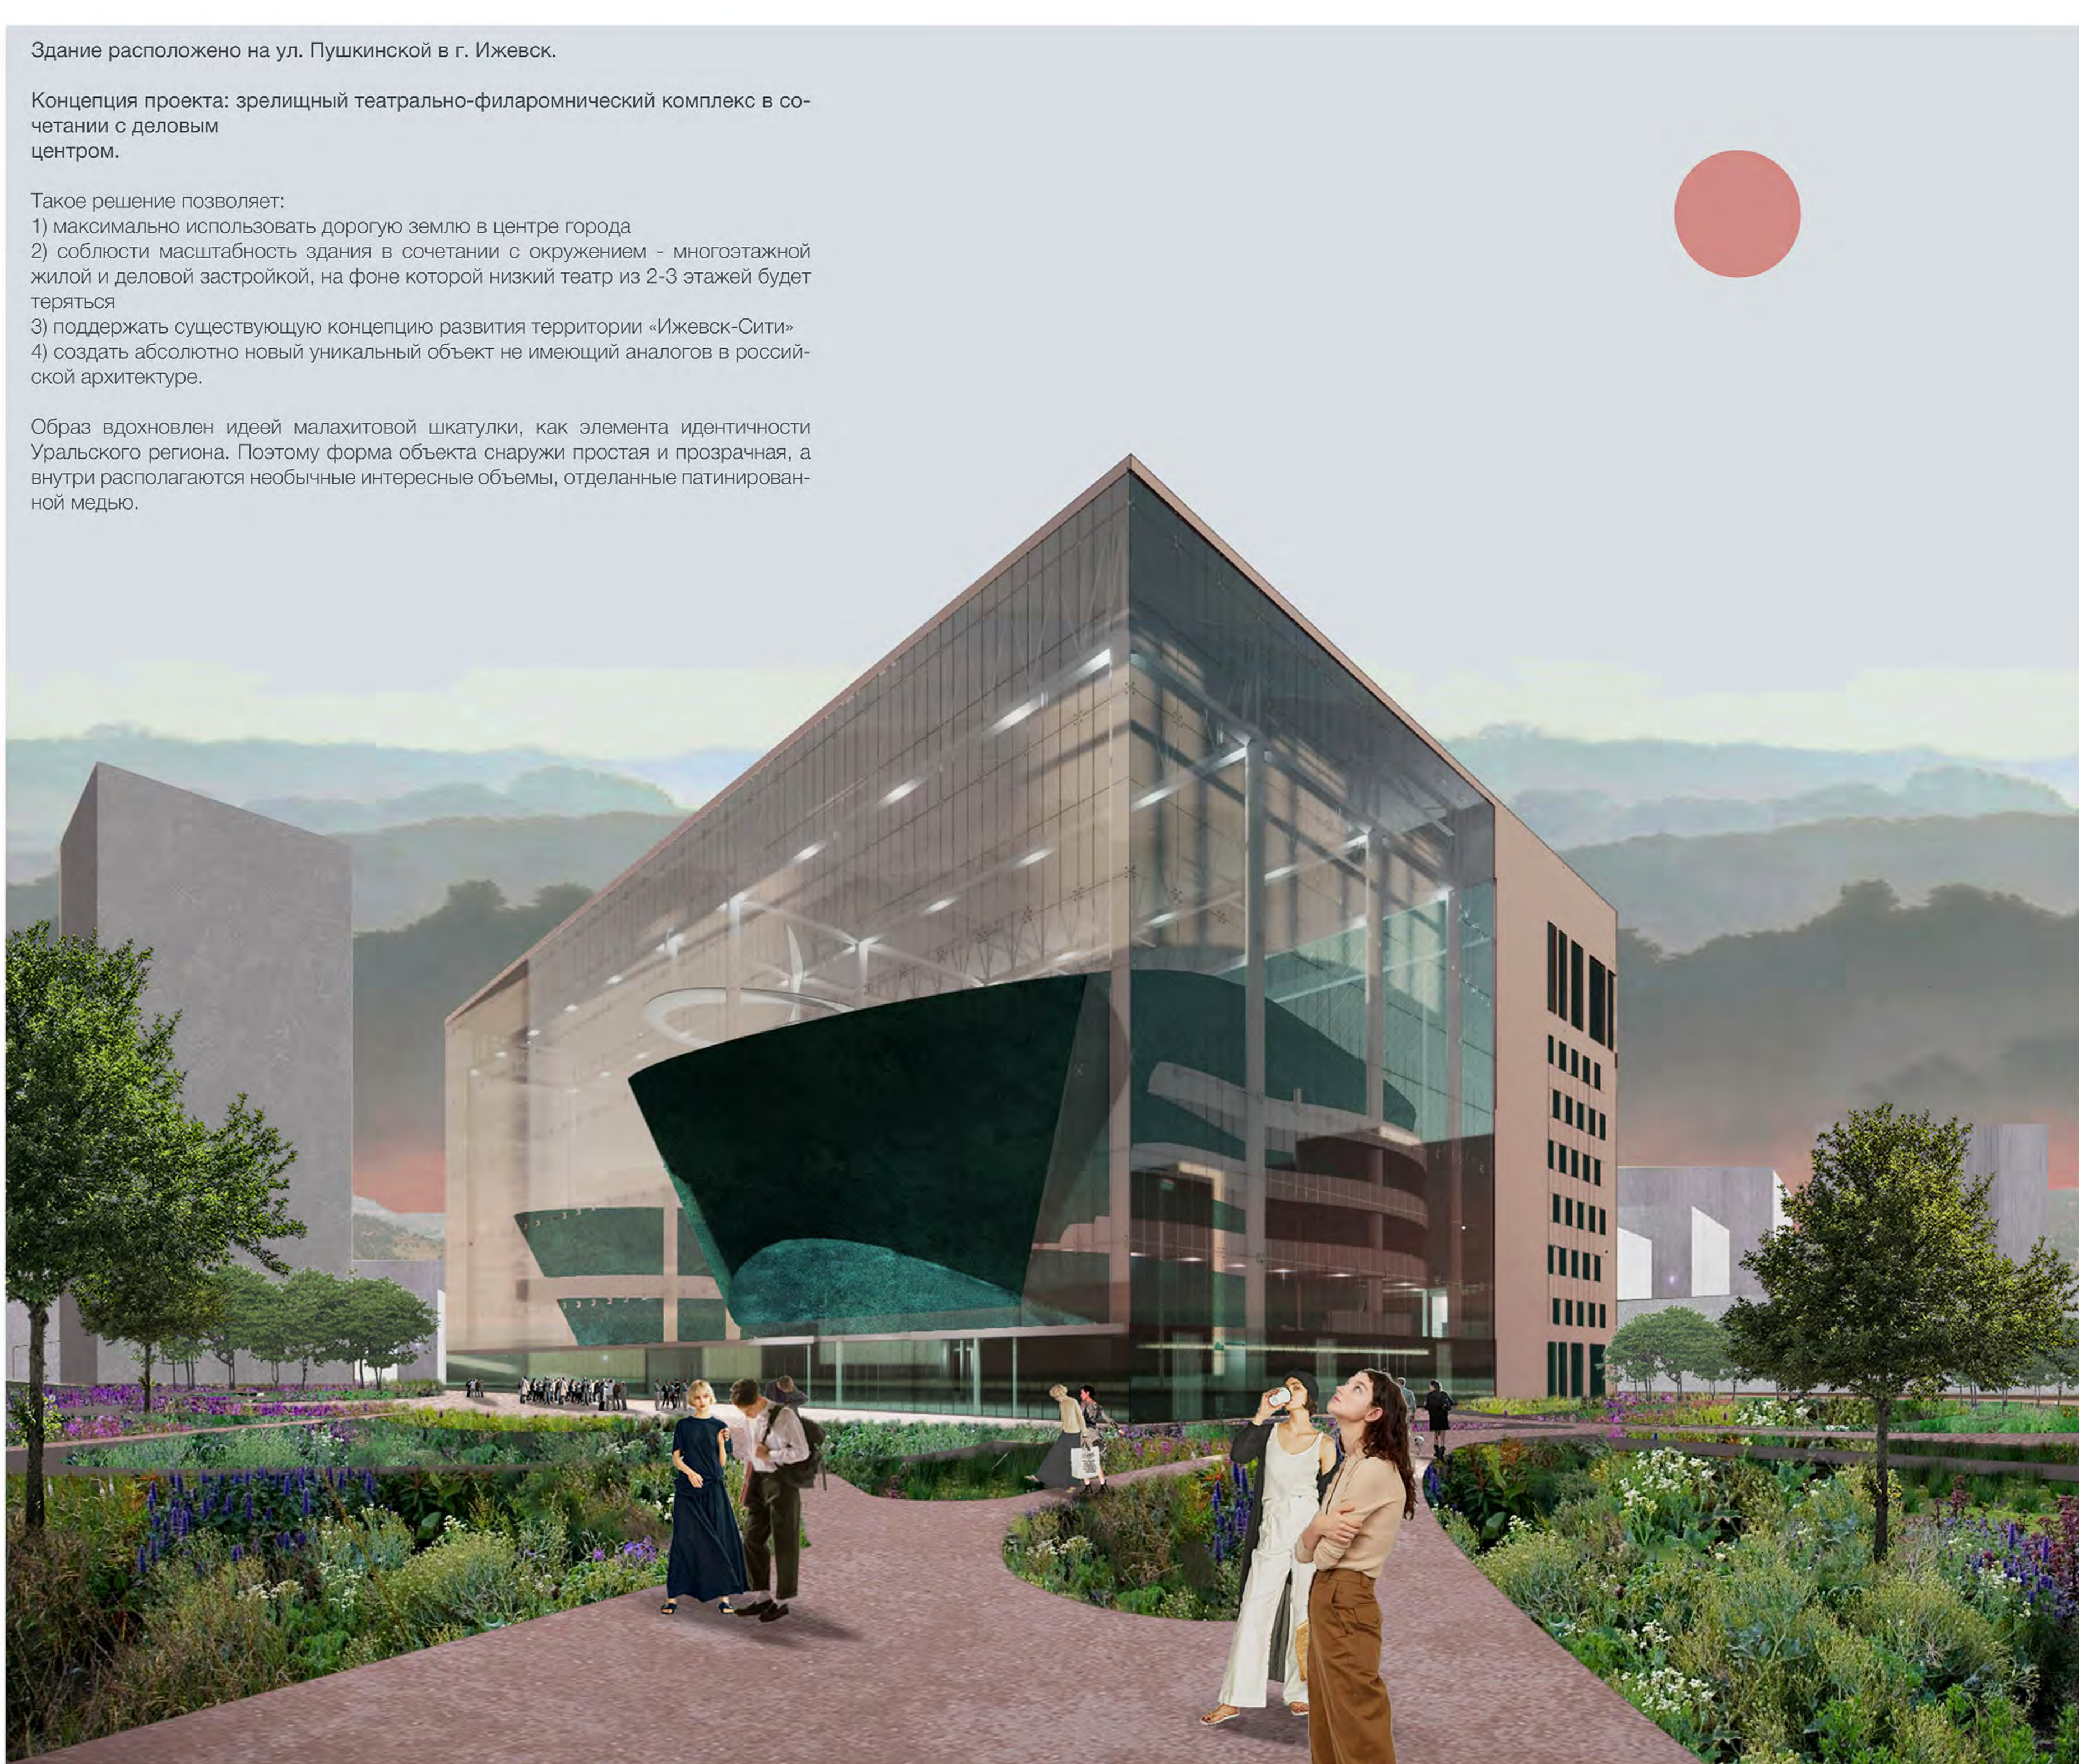

Здание расположено на ул. Пушкинской в г. Ижевск.

Концепция проекта: зрелищный театрально-филармонический комплекс в сочетании с деловым центром.

Такое решение позволяет:
 1) максимально использовать дорожную землю в центре города
 2) соблюсти масштабность здания в сочетании с окружением - многоэтажной жилой и деловой застройкой, на фоне которой низкий театр из 2-3 этажей будет теряться
 3) поддержать существующую концепцию развития территории «Ижевск-Сити»
 4) создать абсолютно новый уникальный объект не имеющий аналогов в российской архитектуре.

Образ вдохновлен идеей малахитовой шкатулки, как элемента идентичности Уральского региона. Поэтому форма объекта снаружи простая и прозрачная, а внутри располагаются необычные интересные объемы, отделанные патинированной медью.