
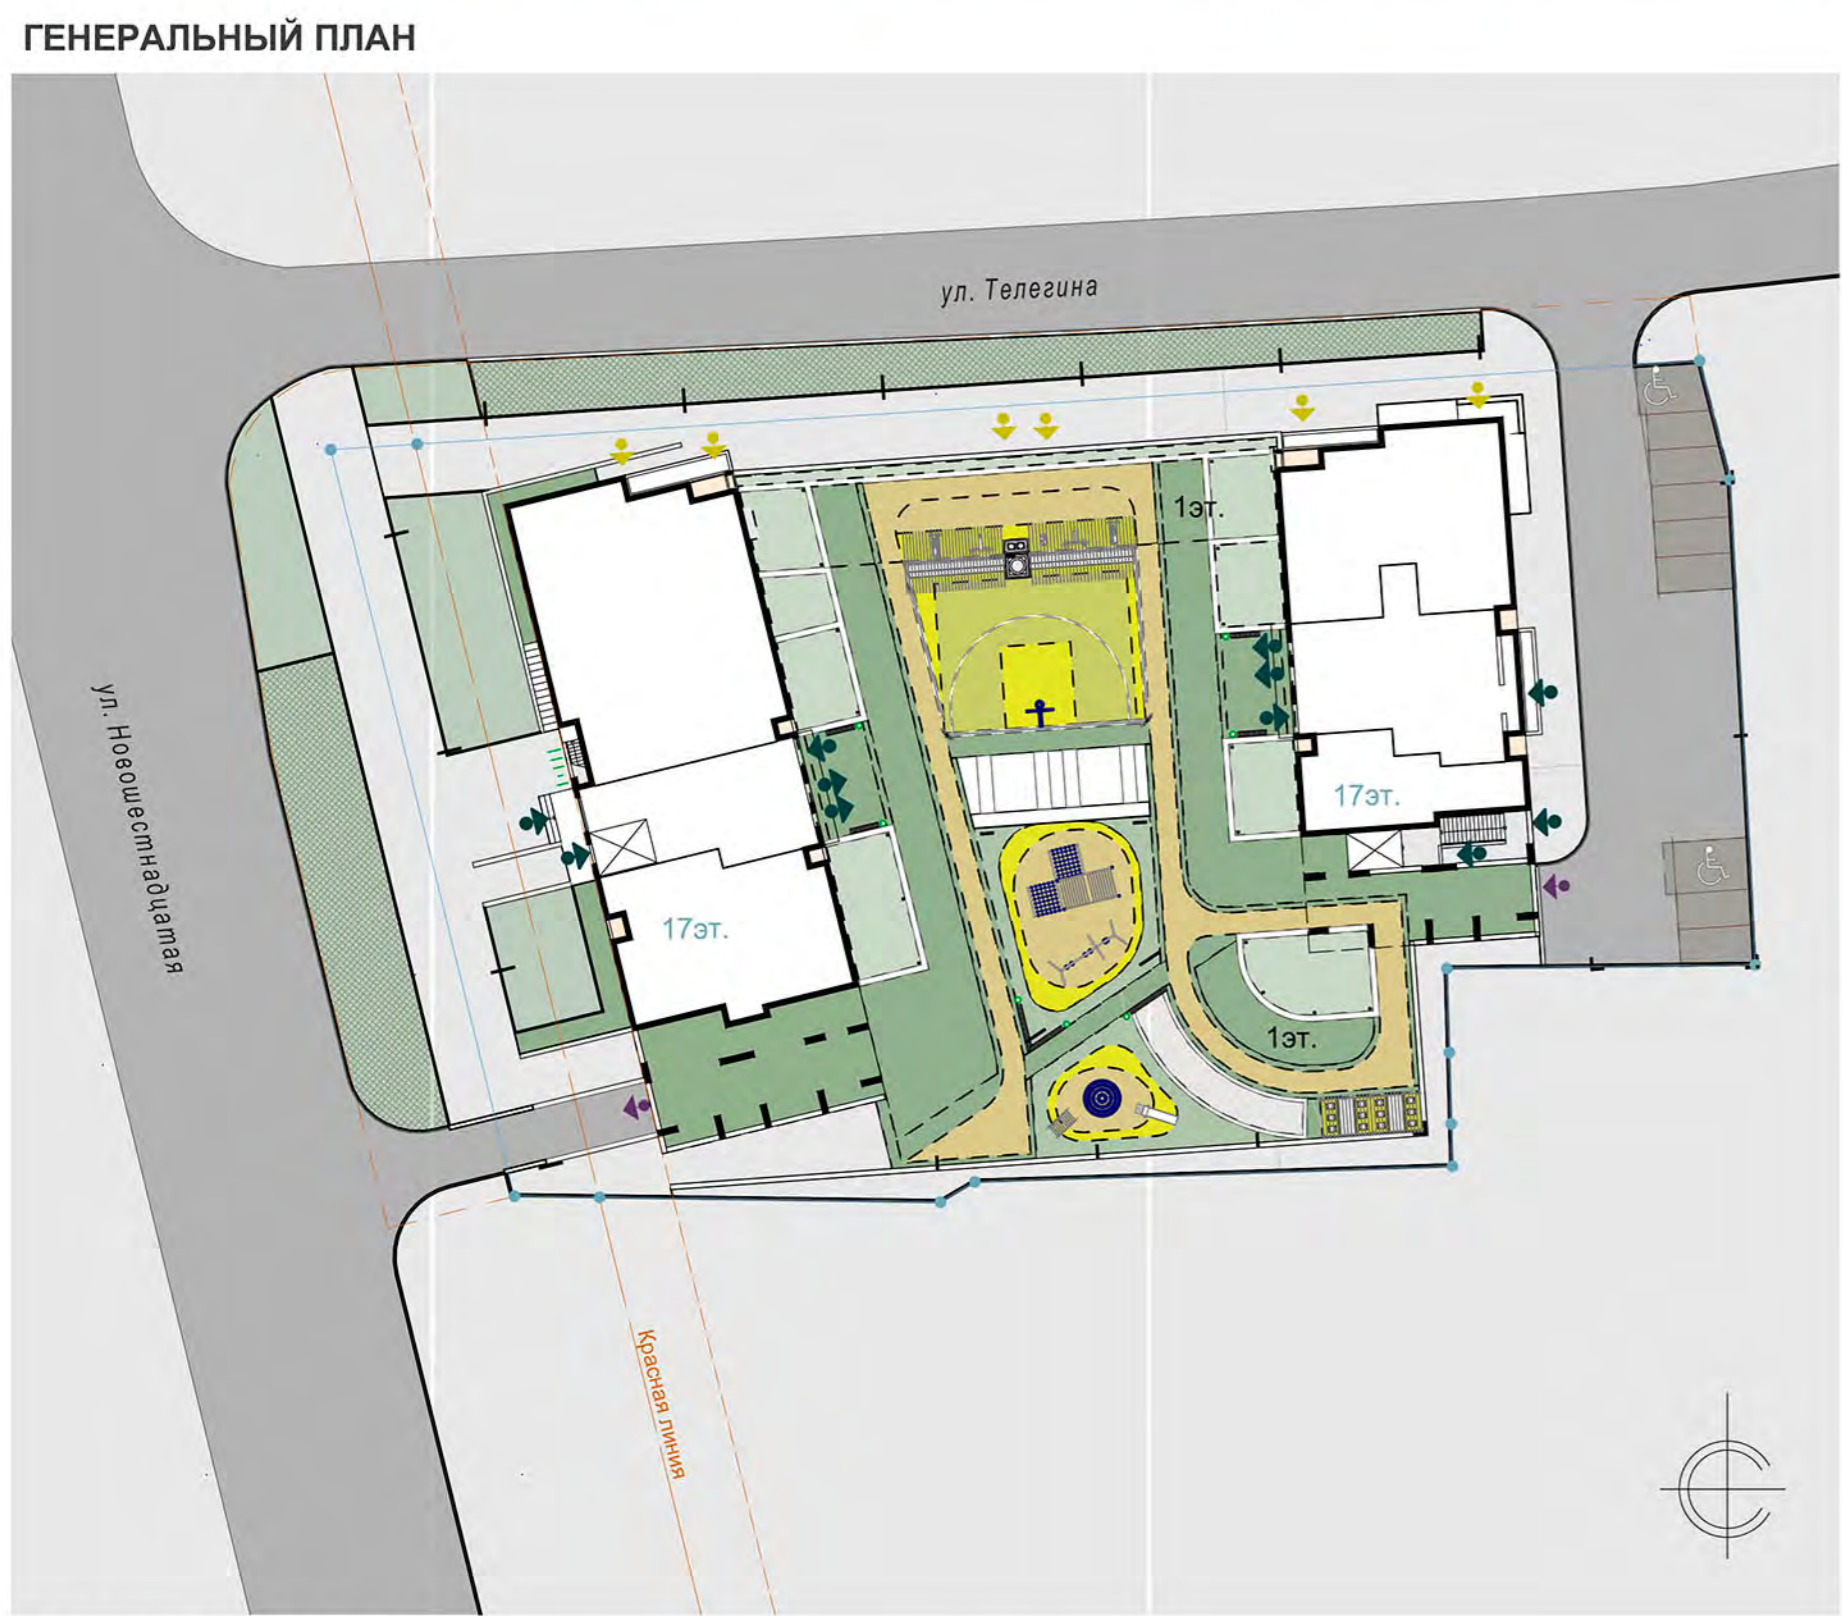


ЖИЛОЙ КОМПЛЕКС "ОАЗИС" в г. ИЖЕВСК

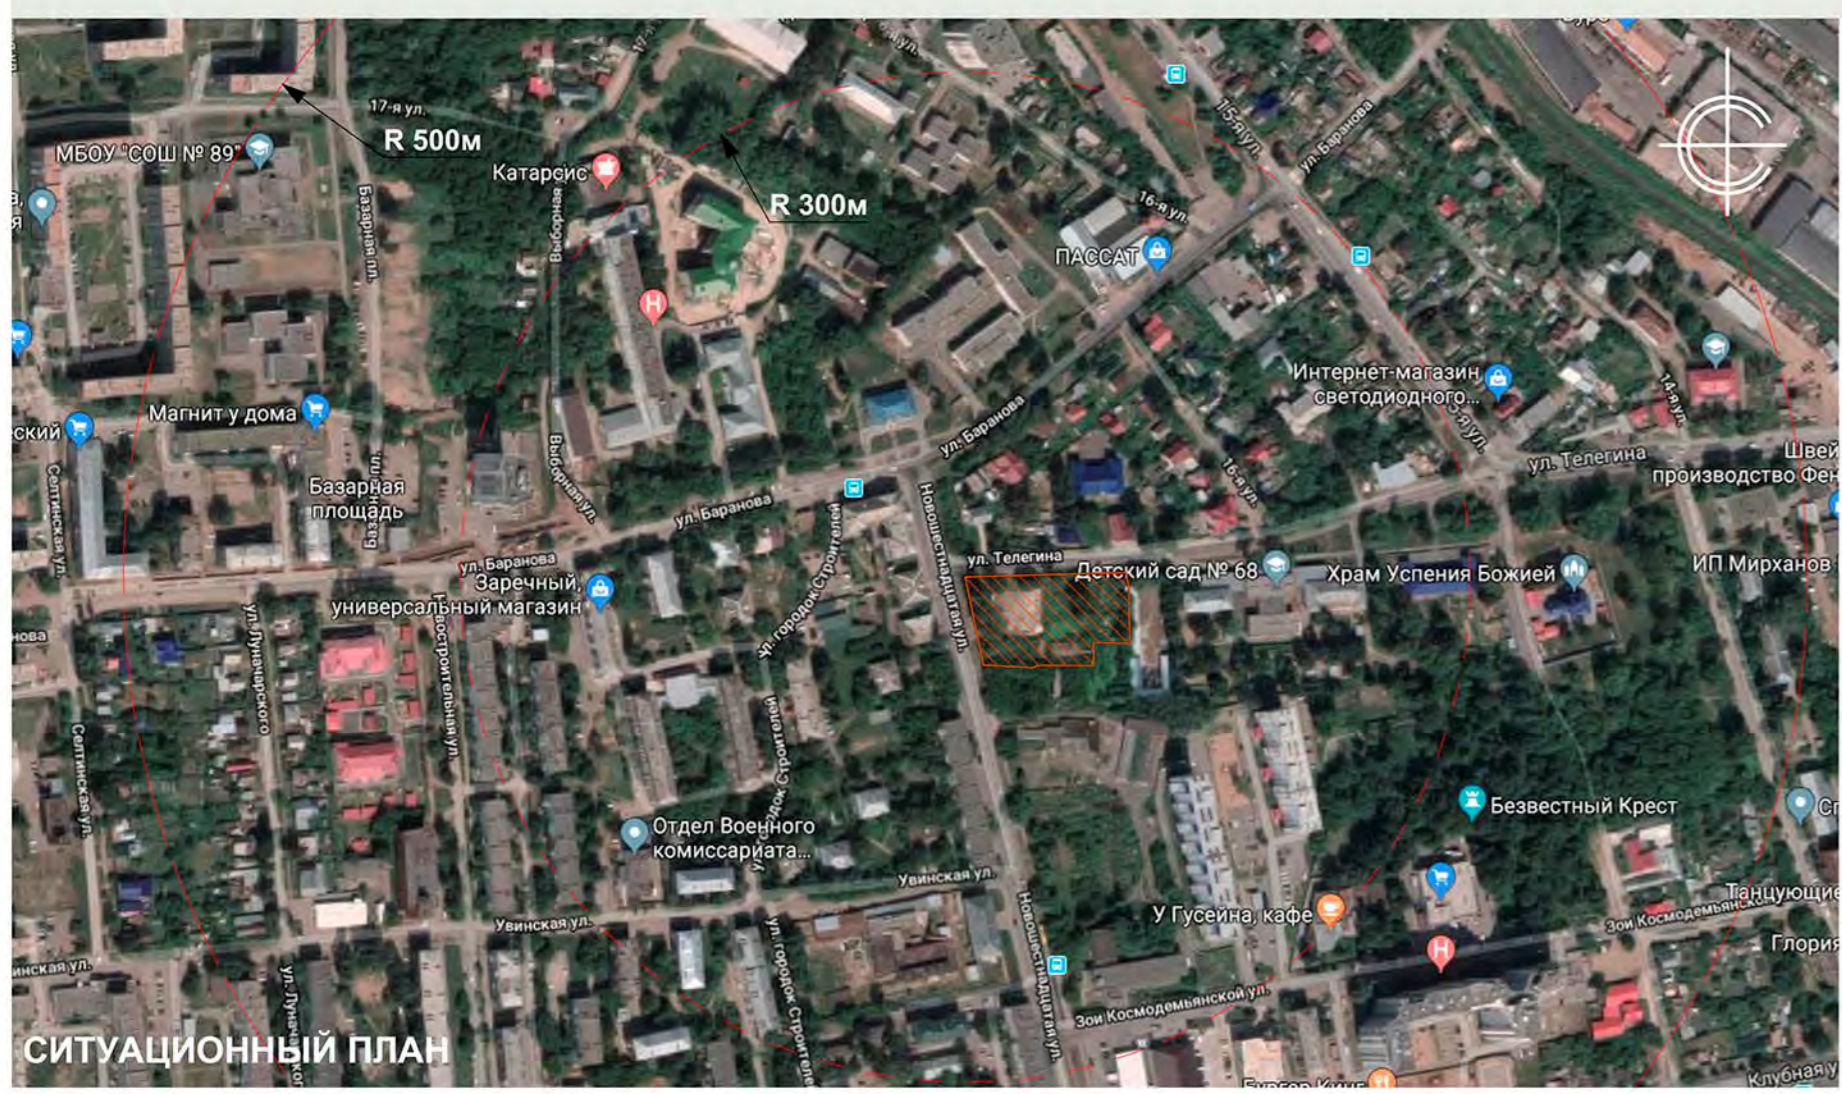

УСЛОВНЫЕ ОБОЗНАЧЕНИЯ

- Граница участка;
- Основная граница благоустройства;
- Основной вход в жилой дом;
- Основной вход в коммерцию;
- Высаживание в просторную наземную автостоянку (частично заглубленную) закрытого типа с благоустройством на эксплуатируемой кровле;

РАЗРЕЗ




ФАСАД С ВИДАМИ ОТДЕЛКИ



ПЛАН ПЕРВОГО ЭТАЖА




ПЛАН ТИПОВОГО ЭТАЖА

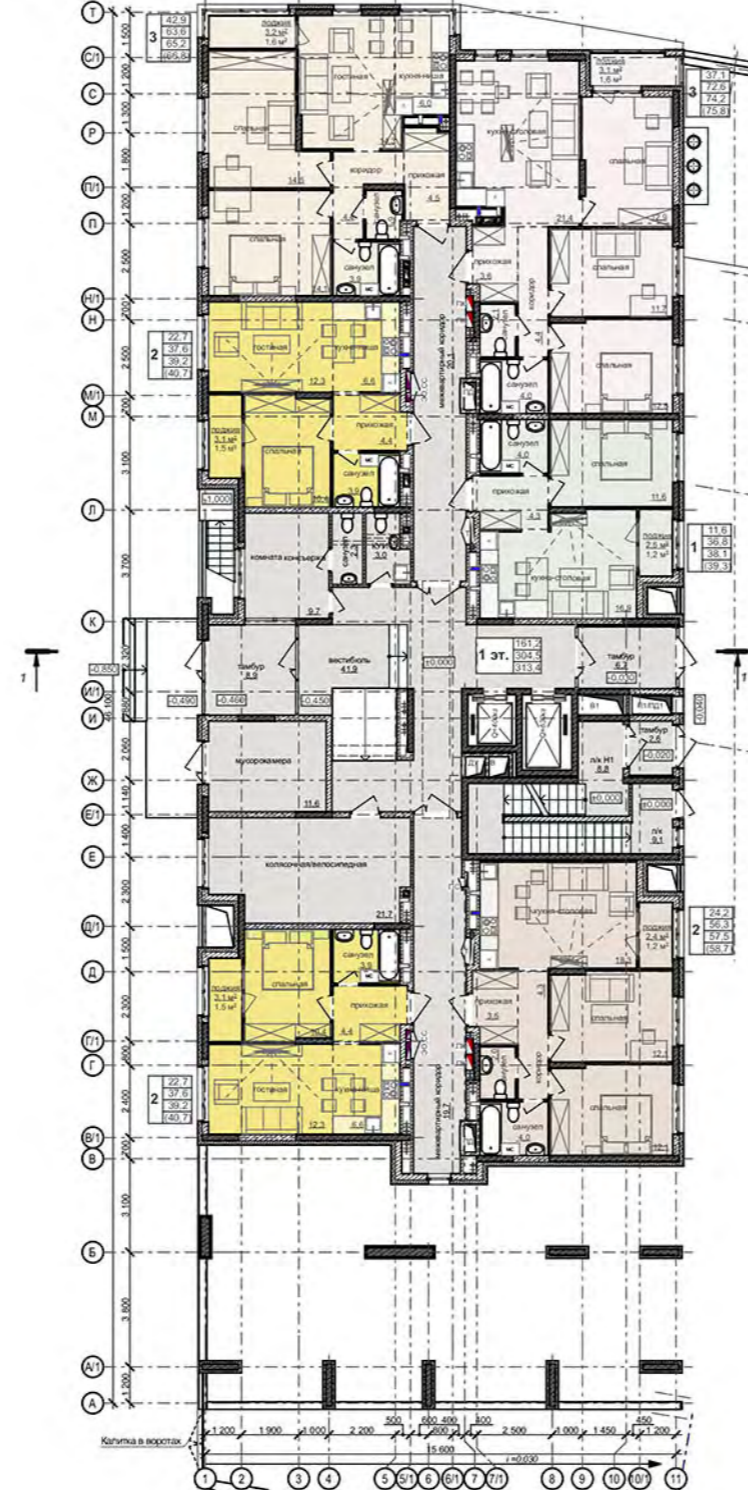

ПЛАН ТИПОВОГО ЭТАЖА



ПЛАН ТИПОВОГО ЭТАЖА

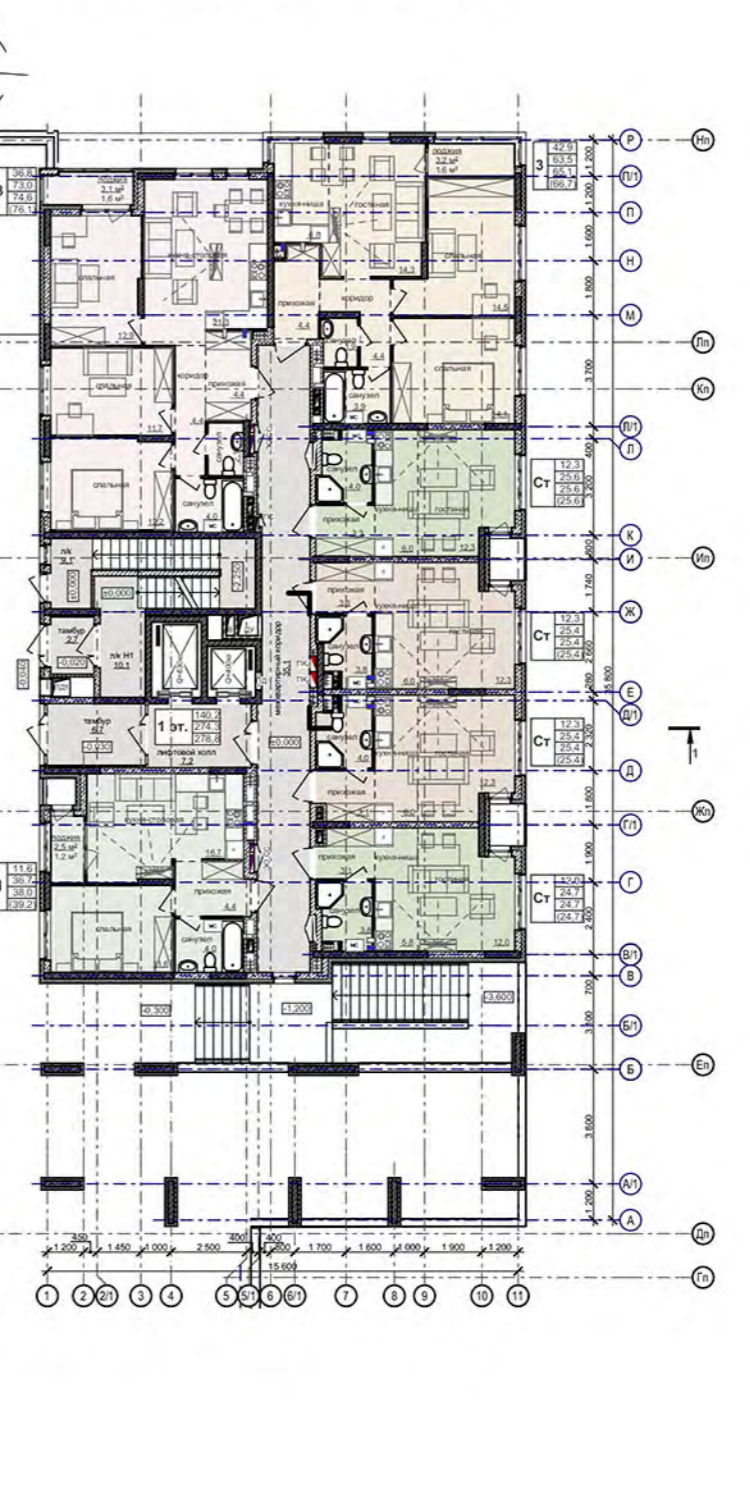

ПЛАН ТИПОВОГО ЭТАЖА

