


Советская площадь.




СИТУАЦИОННЫЙ ПЛАН ТЕРРИТОРИИ



ПРОЕКТНОЕ ФУНКЦИОНАЛЬНОЕ ЗОНИРОВАНИЕ

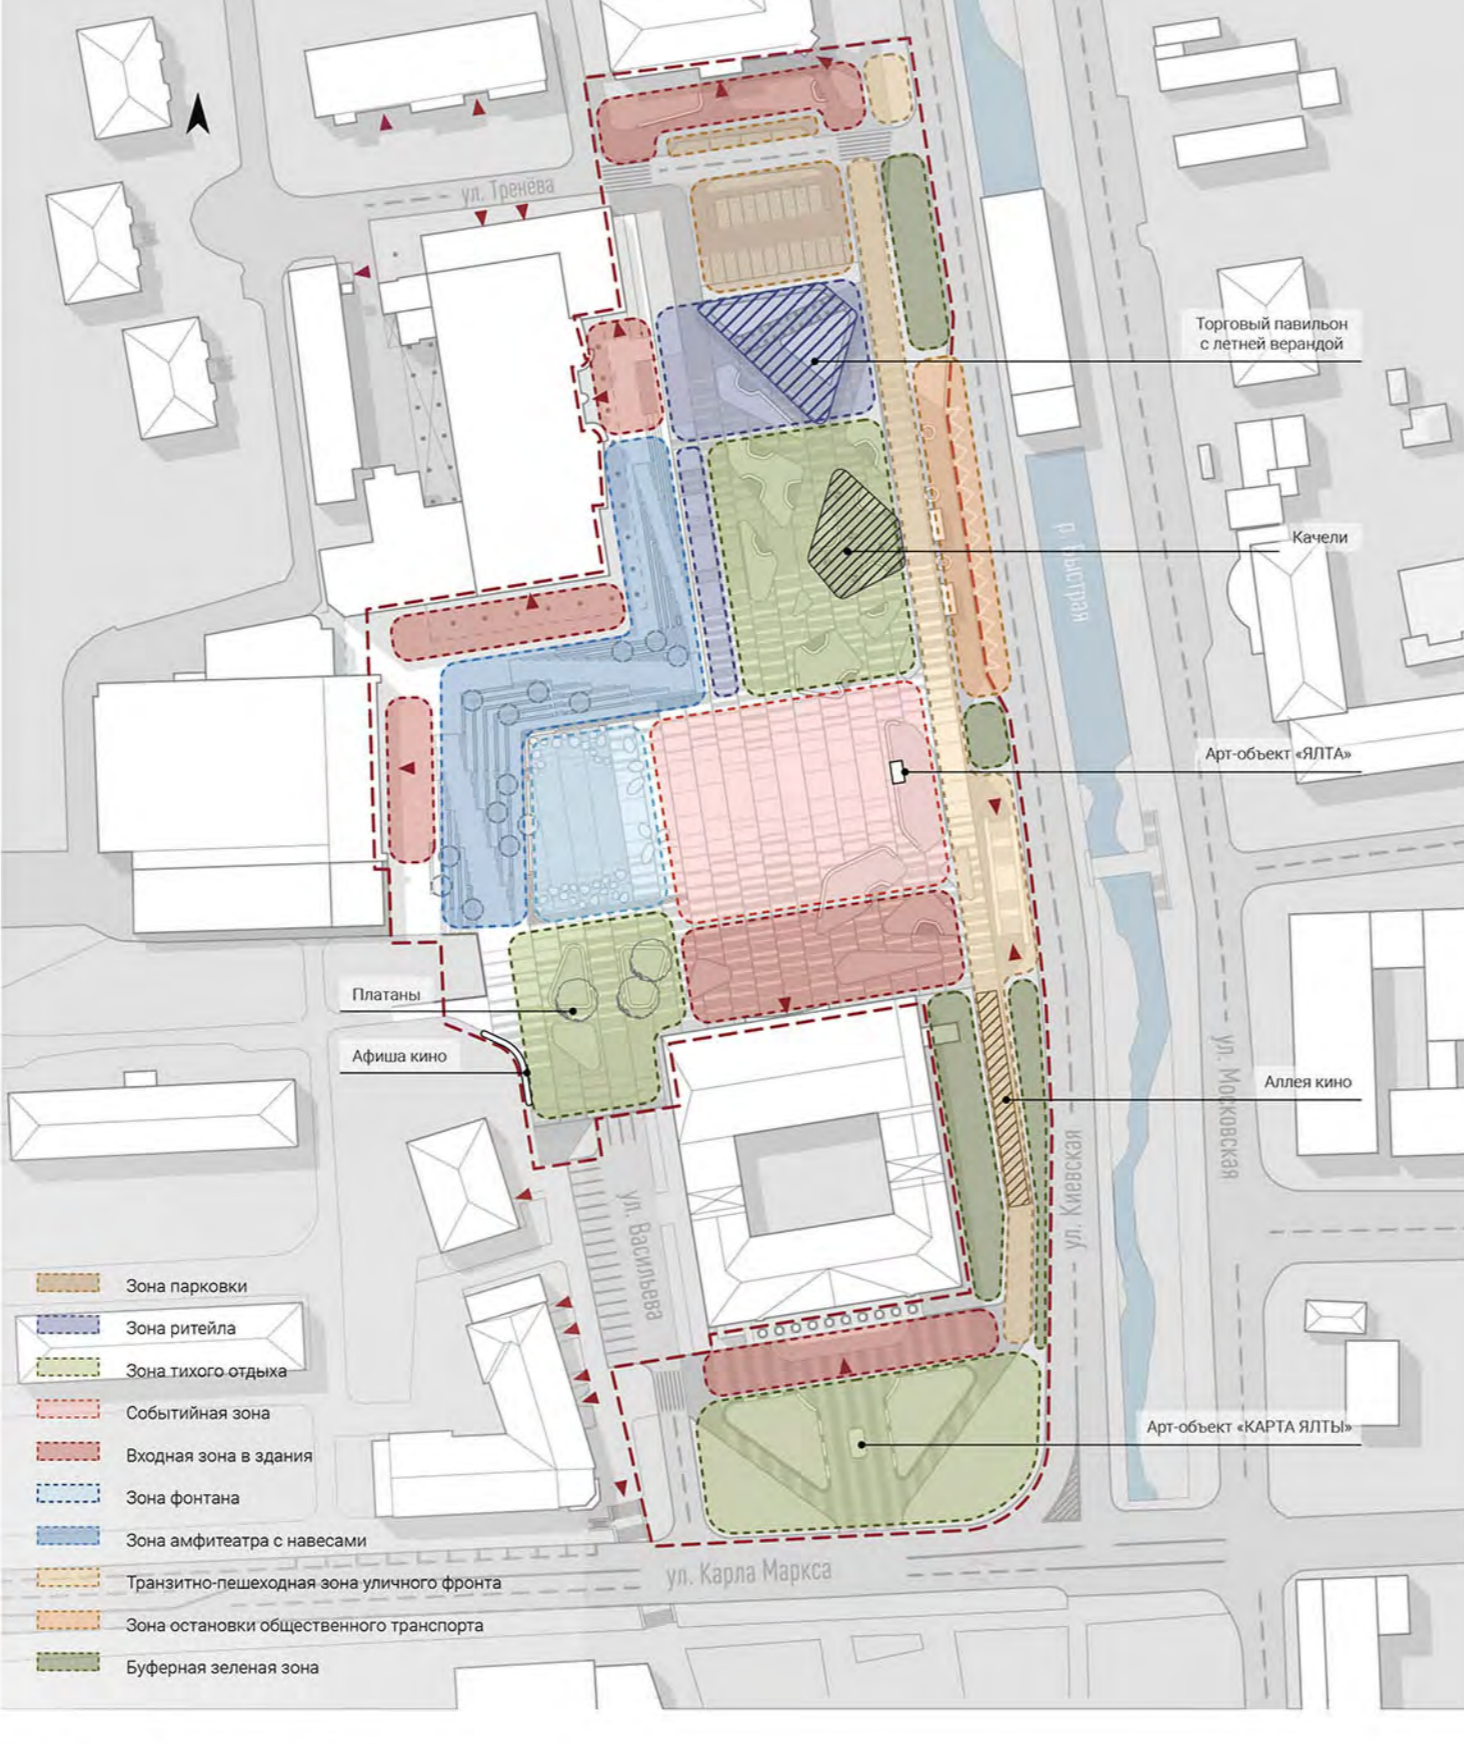


ГЕНЕРАЛЬНЫЙ ПЛАН

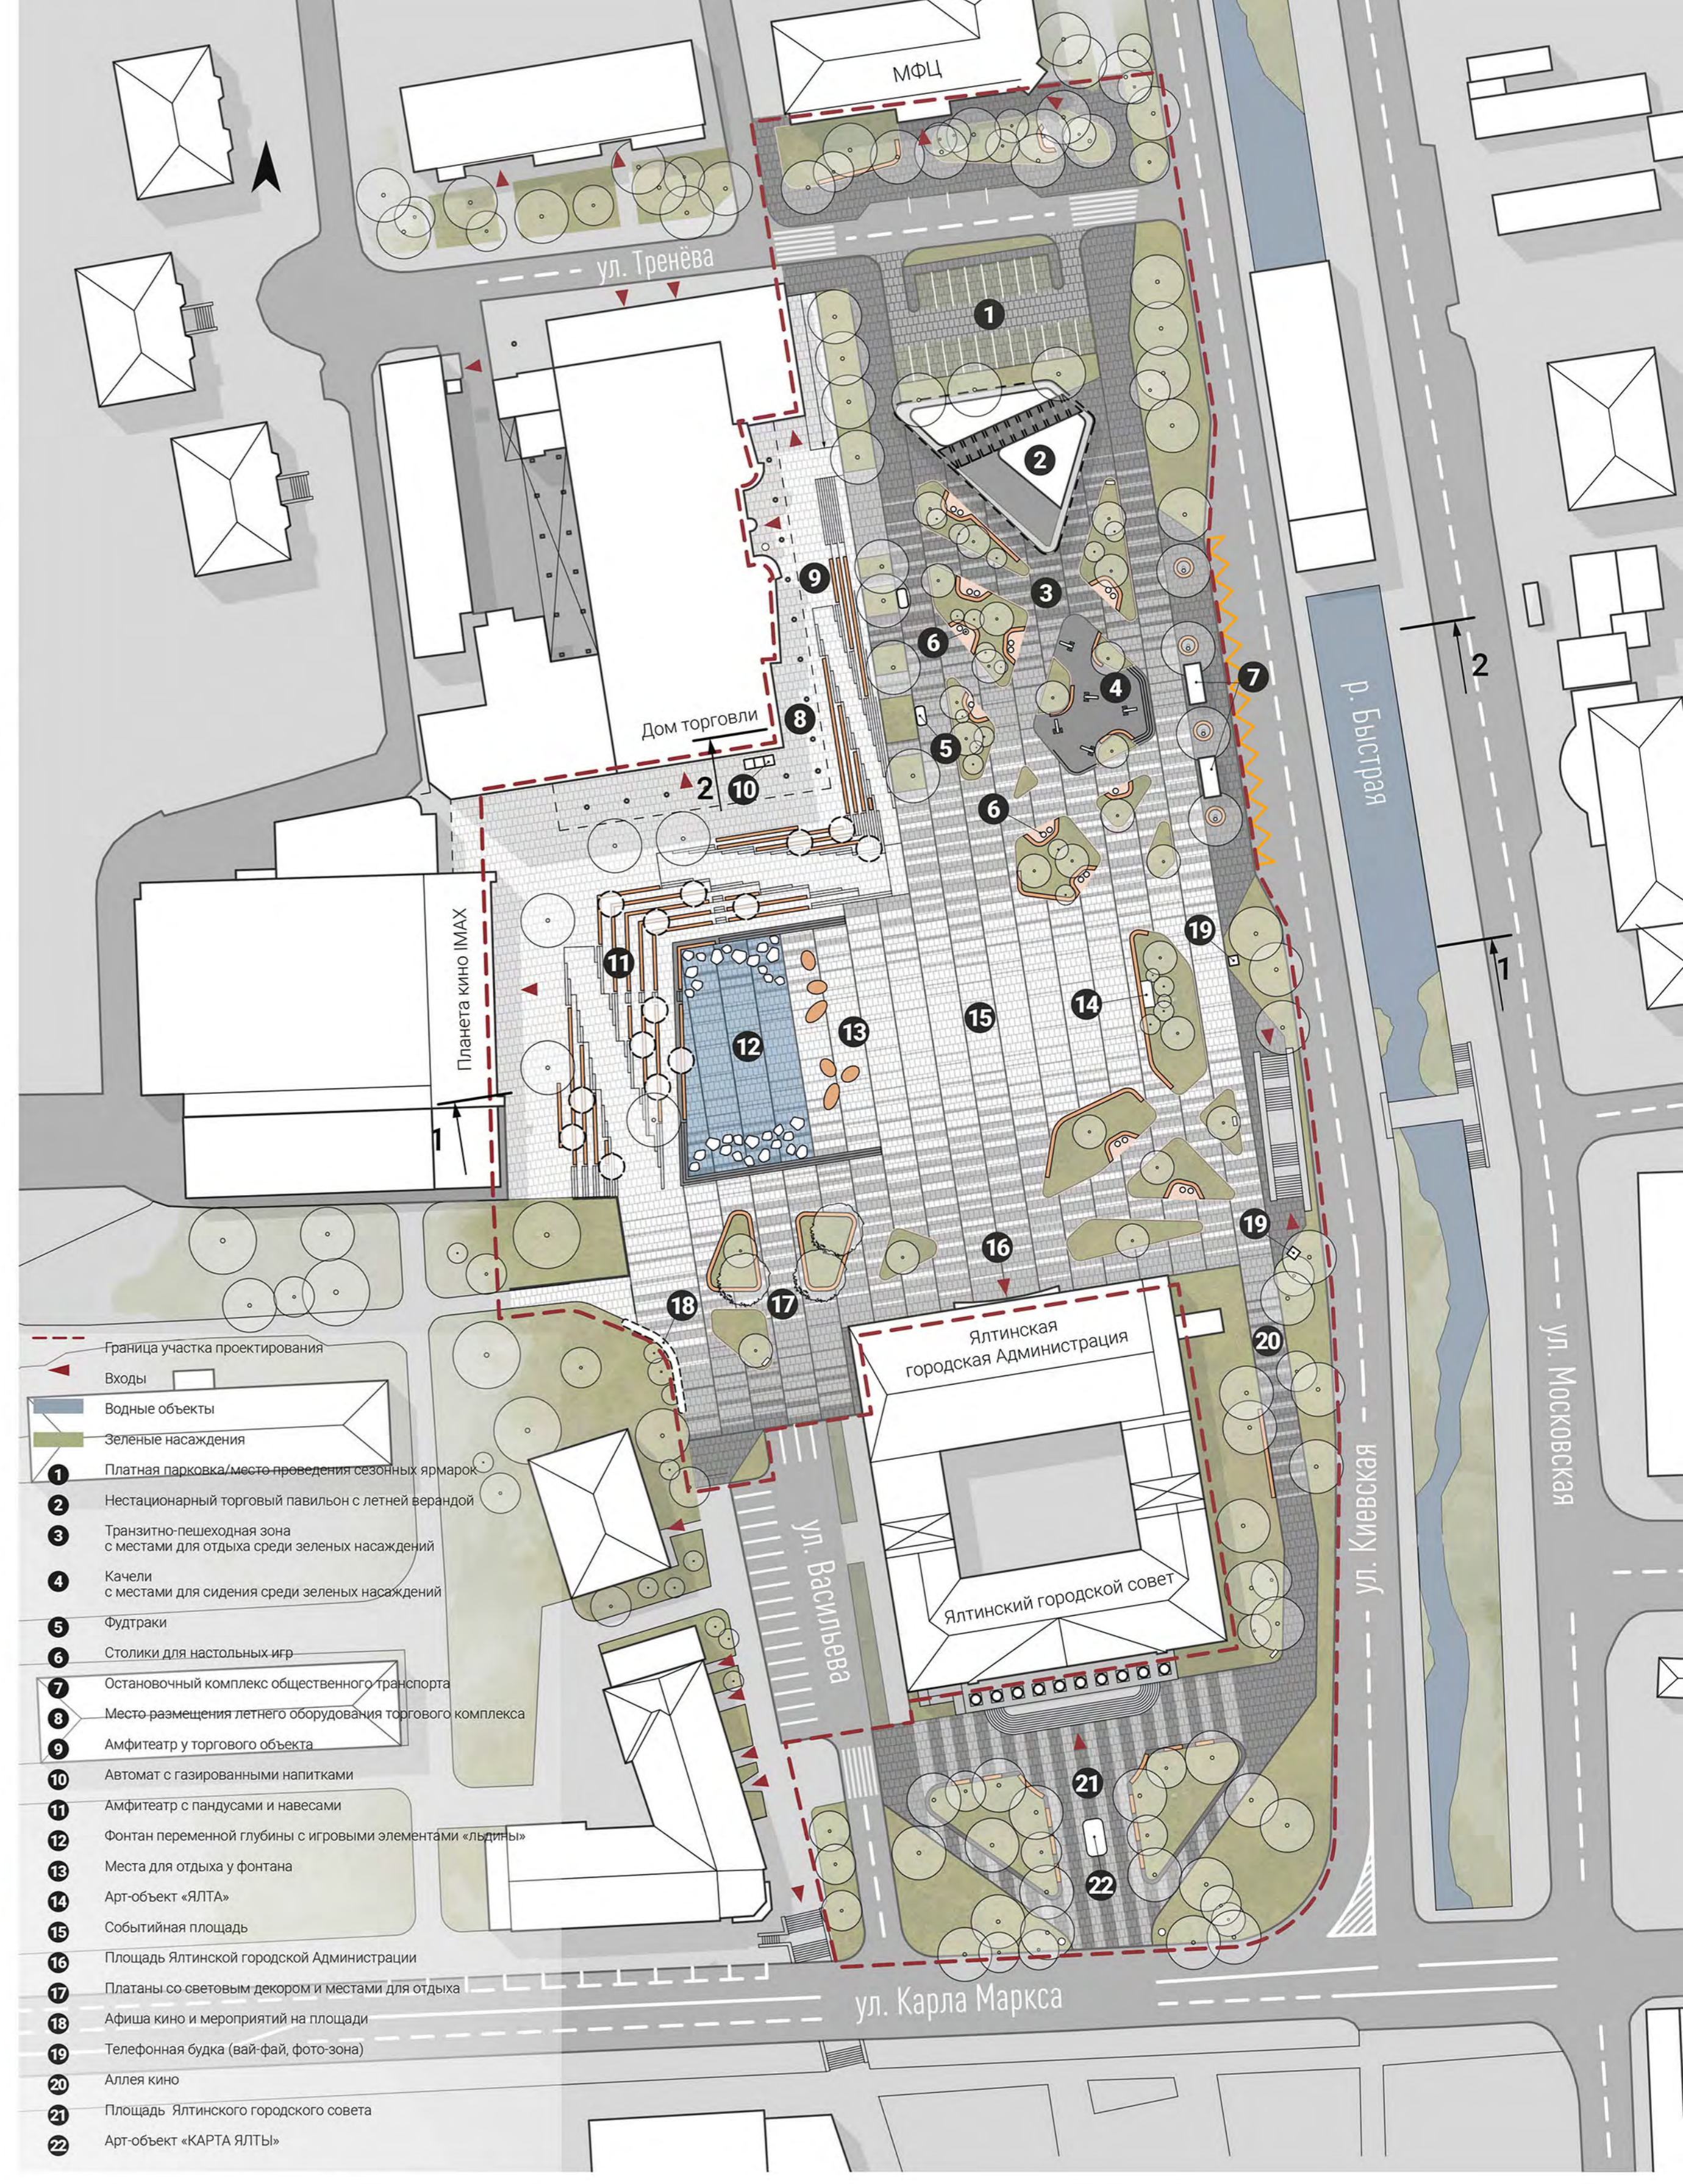


ФОРМОБРАЗОВАНИЕ



ТРАНСПОРТНАЯ ОРГАНИЗАЦИЯ ТЕРРИТОРИИ

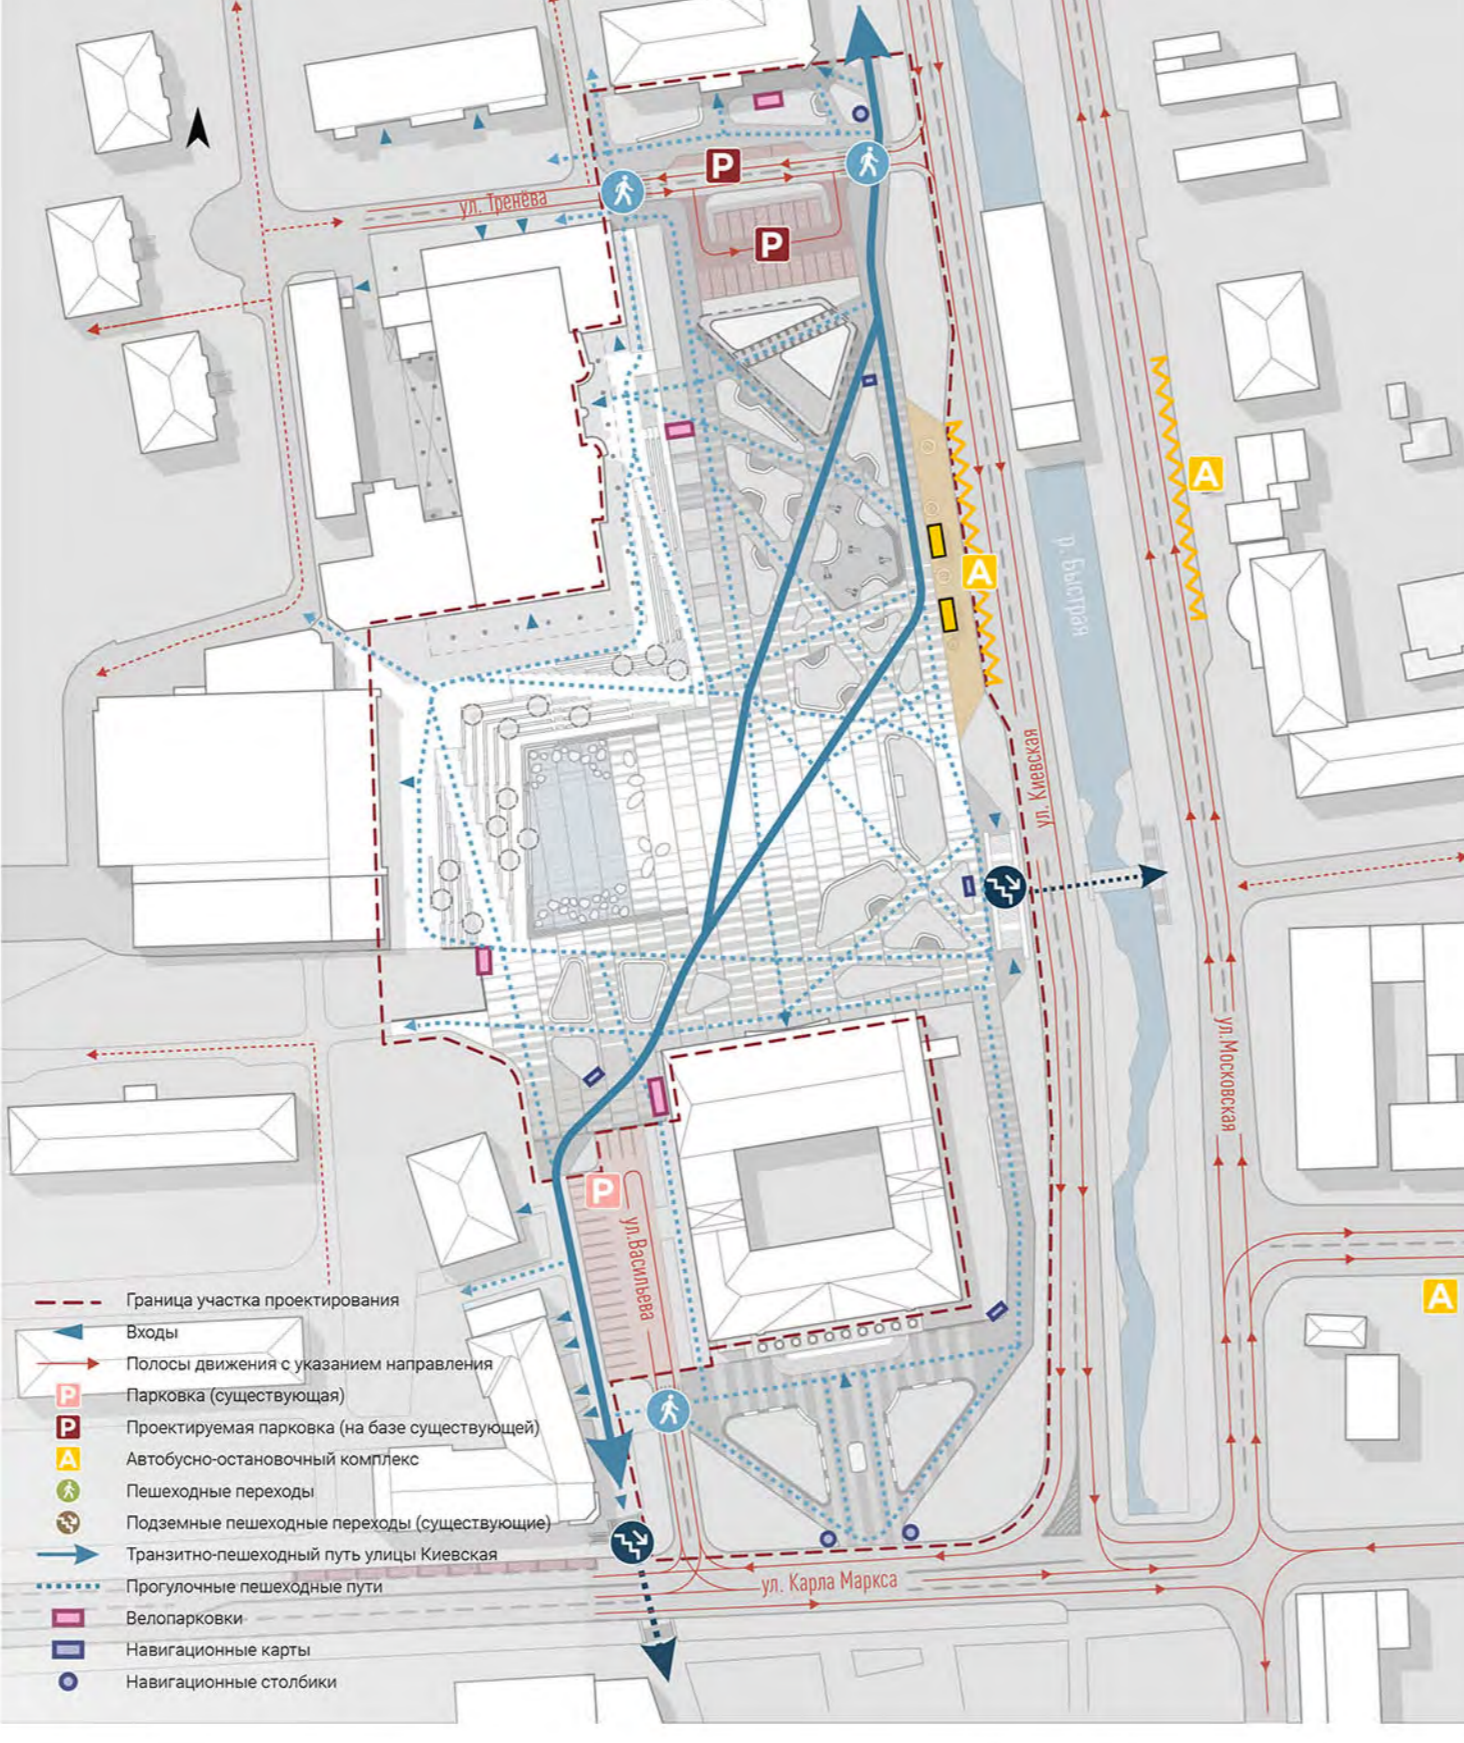


КОНЦЕПЦИЯ ЗОНИРОВАНИЯ

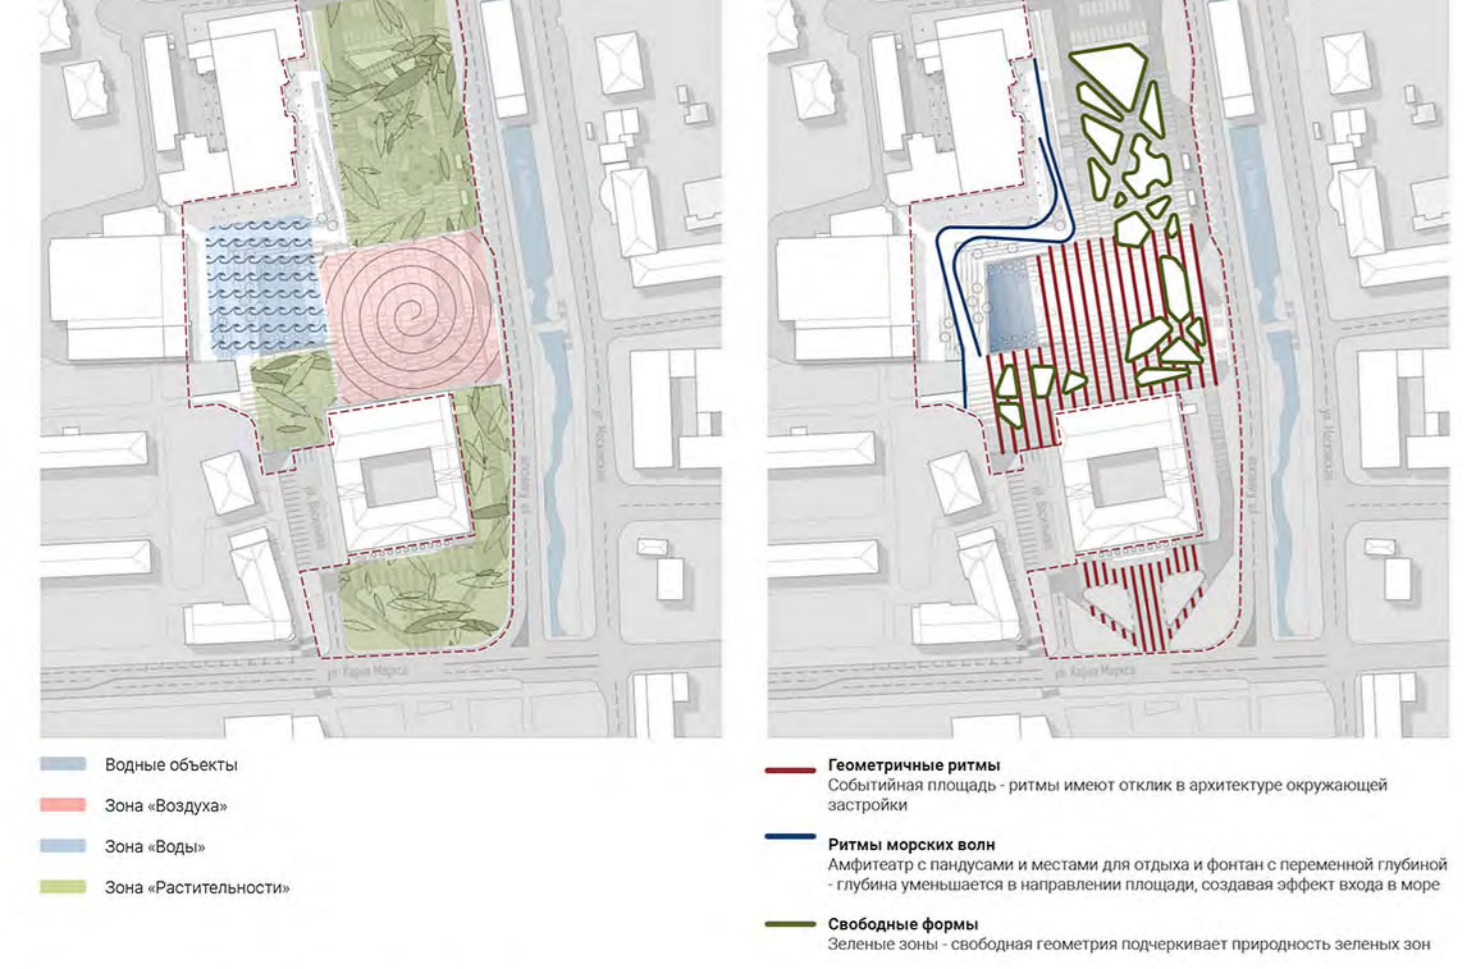


- 1. Граница участка проектирования
- 2. Ворота
- 3. Зеленые объекты
- 4. Зеленые насаждения
- 5. Платформа парковочная/места парковки с сетевой инфраструктурой
- 6. Индивидуальный торговый павильон с легкой инфраструктурой
- 7. Транспортно-пешеходная зона с местами для отдыха среди зеленых насаждений
- 8. Качели
- 9. Места для сидения среди зеленых насаждений
- 10. Фонтанчики
- 11. Столбы для настольных игр
- 12. Остановочный комплекс общественного транспорта
- 13. Место размещения летнего оборудования торгового комплекса
- 14. Амфиатр у городского объекта
- 15. Автомат с газированными напитками
- 16. Амфиатр с пандусами и навесами
- 17. Фонтан переменных глубин с игровыми элементами «Классика»
- 18. Места для отдыха у фонтана
- 19. Арт-объект «ЯЛТА»
- 20. Событийная площадь
- 21. Площадка Ялтинской городской Администрации
- 22. Платформа со световым дворцом и местами для отдыха
- 23. Адфиса кино и мероприятий на площади
- 24. Телефонная будка (вай-фай, фото-зона)
- 25. Аллея кино
- 26. Площадка Ялтинского городского совета
- 27. Арт-объект «КАРТА ЯЛТЫ»


ПРИНЦИПАЛЬНЫЙ РАЗРЕЗ 1-1

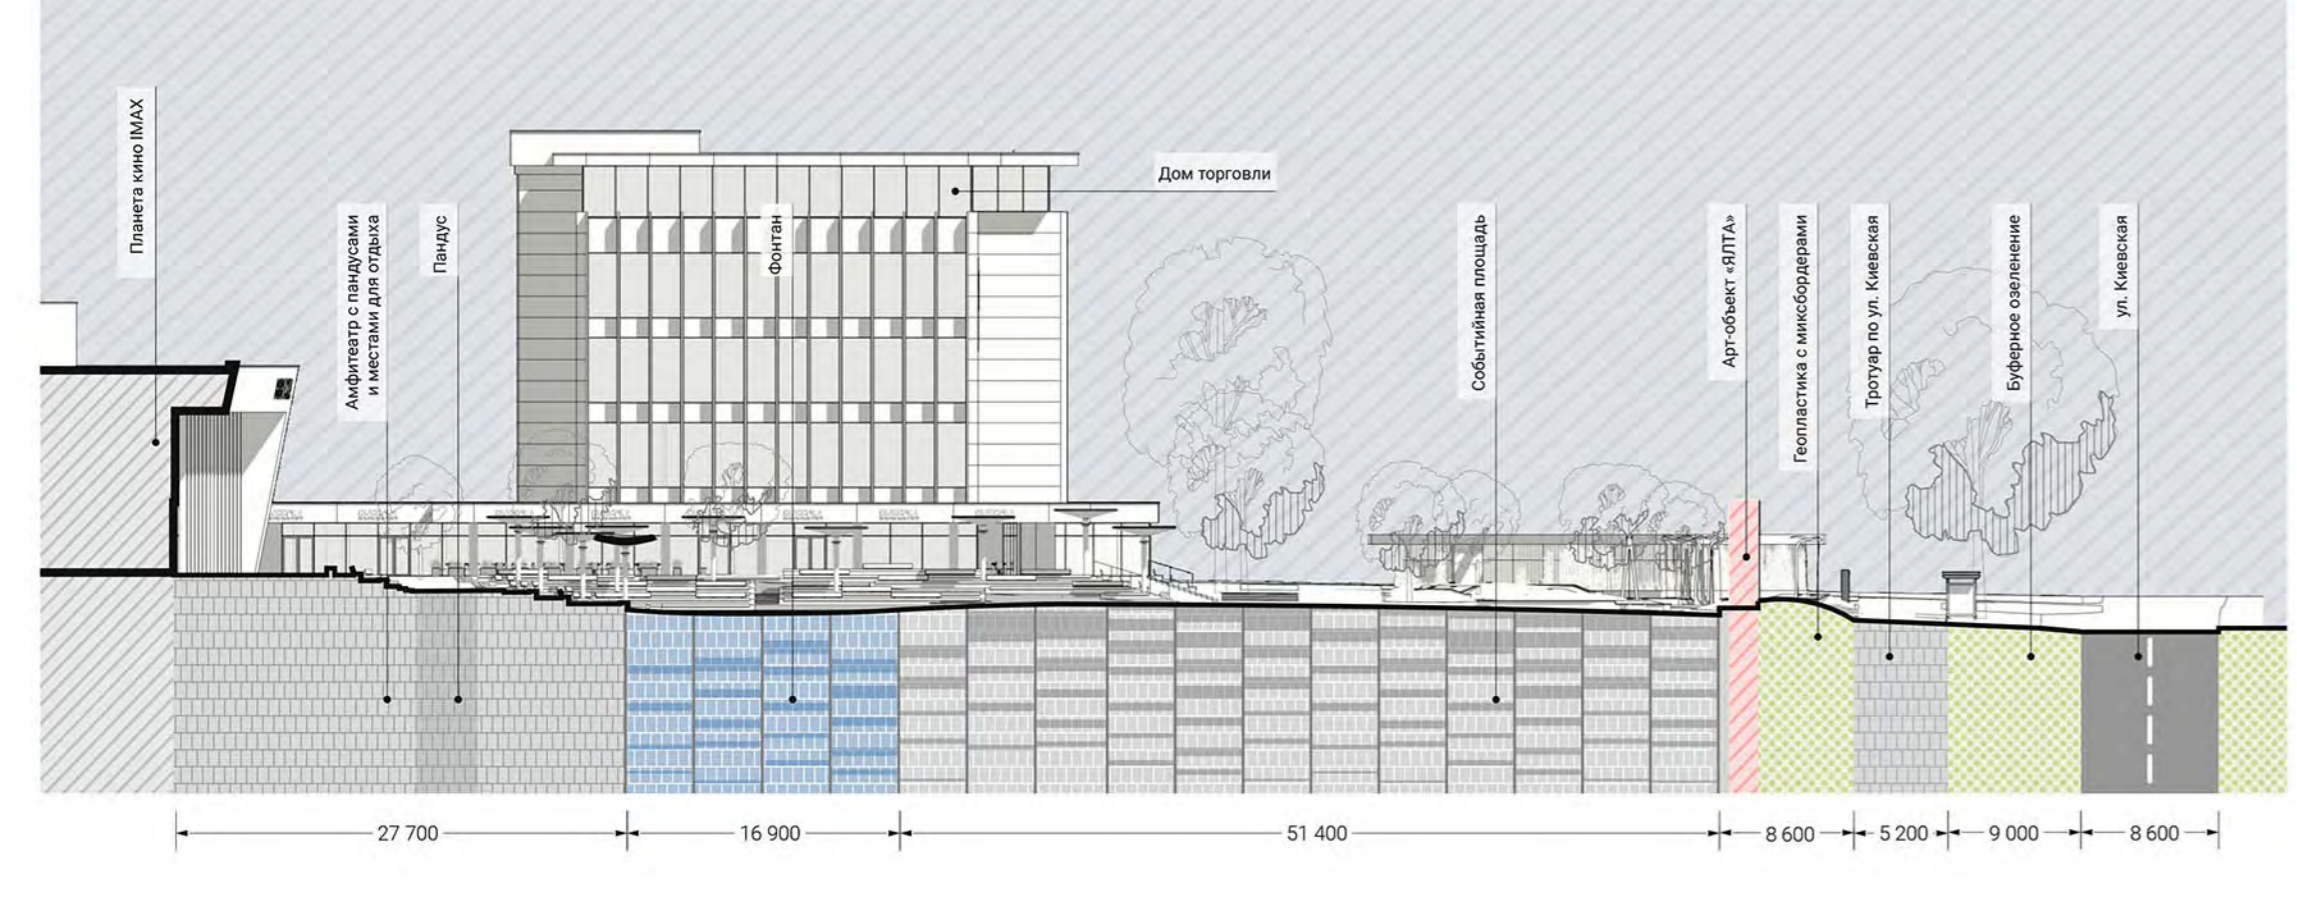

ЗЕЛЕНАЯ ЗОНА ПЛОЩАДИ

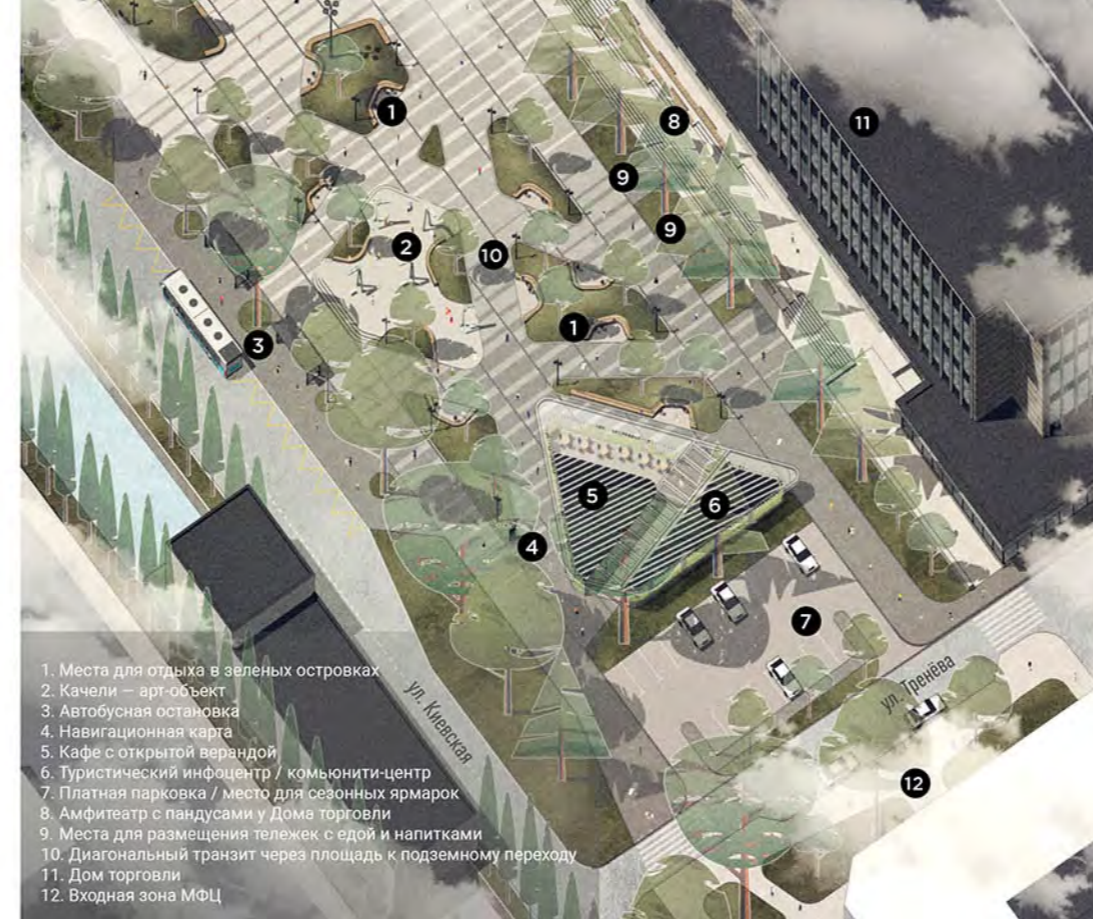

СОБЫТИЙНАЯ ПЛОЩАДЬ

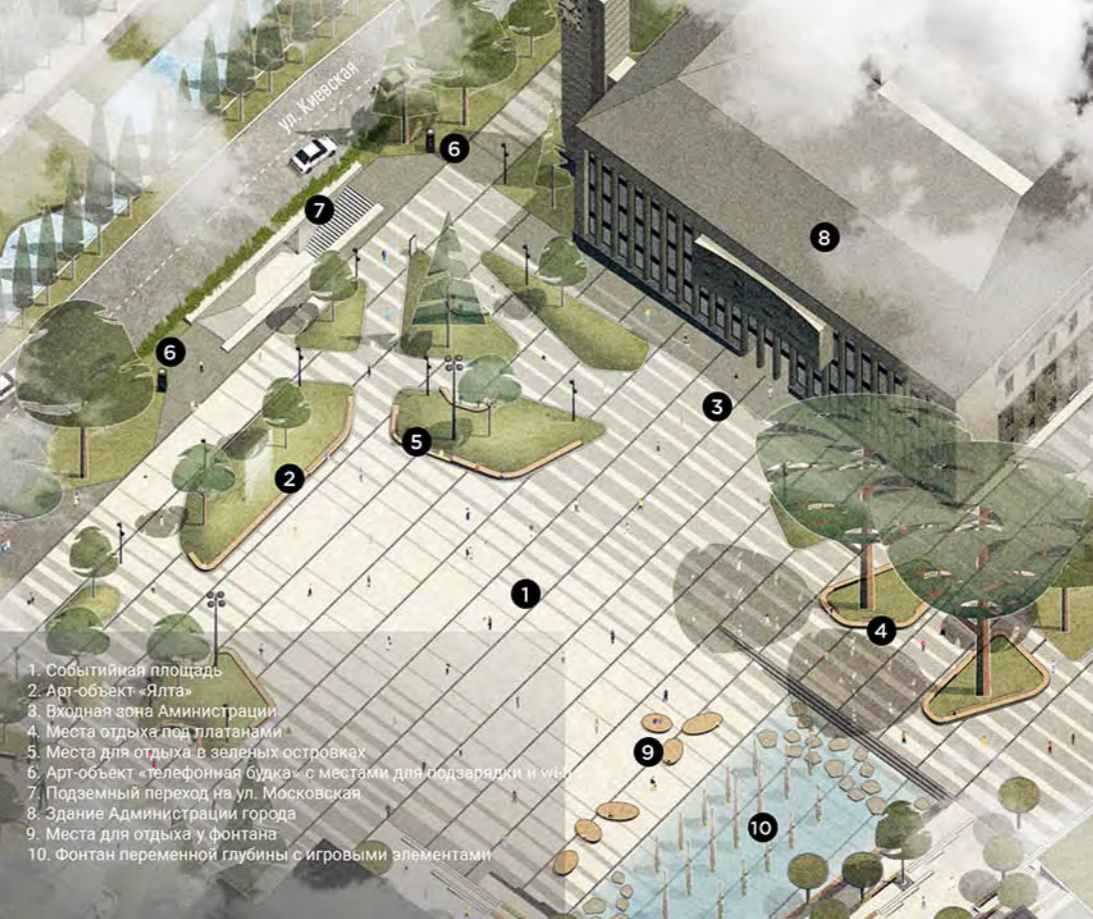

ФОНТАН И АМФИТЕАТР

