

АТОМПАРК

Смоленская область, город Десногорск



СУЩЕСТВУЮЩЕЕ ПОЛОЖЕНИЕ

АтомПарк - важное рекреационное пространство в структуре города. Это неотъемлемая часть единой системы общественных пространств береговой линии Десногорска. Однако, помимо зеленой рекреационной зоны, другие функции и инфраструктура для них совершенно отсутствуют. Кроме прогулок на территории делать нечего. В 2020 году первая очередь АтомПарка стала победителем Всероссийского конкурса лучших проектов создания комфортной городской среды. В марте 2021 года началась реализация проекта, строительство объекта идет полным ходом. Также сейчас разрабатывается концепция на вторую очередь АтомПарка, которая поможет создать полноценный парк в Десногорске и связать систему общественных пространств города.




ИДЕЯ ПРОЕКТА

ОСНОВНЫЕ НАПРАВЛЕНИЯ



На территории есть уже существующая сеть спроектированных дорожек и грунтовых тропинок. Эта сеть ложится в основу проекта. Однако, есть и несколько отсутствующих необходимых связей, которые добавляются проектом.

ТОЧКИ ПРИТЯЖЕНИЯ

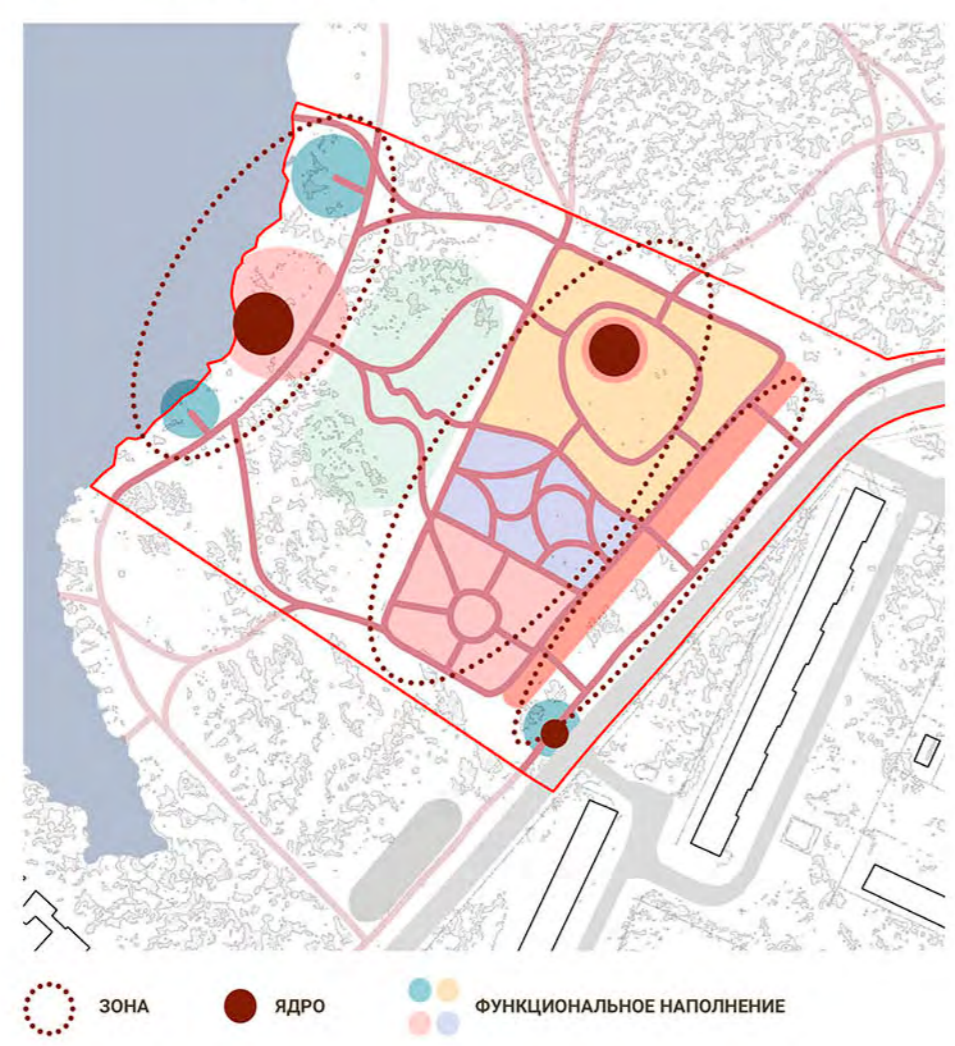

Всю территорию АтомПарка можно разделить на 3 части:
1) входная зона, приближена к жилому массиву;
2) основная часть парка с доминантой - детским павильоном,
3) зона у воды - со смотровой площадкой.

ОПРЕДЕЛЕНИЕ ФОРМ



В проектировании парка использовалось несколько тем, провозглашающих идентичность города:
1) тема Атома, форма применялась и в планировочной организации, и в МАФак;
2) тема воды и водных видов спорта.

ГЕНЕРАЛЬНЫЙ ПЛАН БЛАГОУСТРОЙСТВА

Цель проекта - сохранение существующего природного характера территории и комплексное развитие прибрежной зоны.

Проект АтомПарка предполагает создание современного ландшафтного парка с насыщенной функциональной и событийной программой, которая сохранит природный зеленый характер территории и сделает ее максимально привлекательной для горожан.



ВИД НА ОБРАЗОВАТЕЛЬНУЮ ЗОНУ




ВИД НА ТРОПУ С ПАРУСНИКАМИ




ВИД НА ГЛАВНУЮ АЛЛЕЮ



АКСОНОМЕТРИЯ. ФРАГМЕНТ ОБРАЗОВАТЕЛЬНОЙ ЗОНЫ

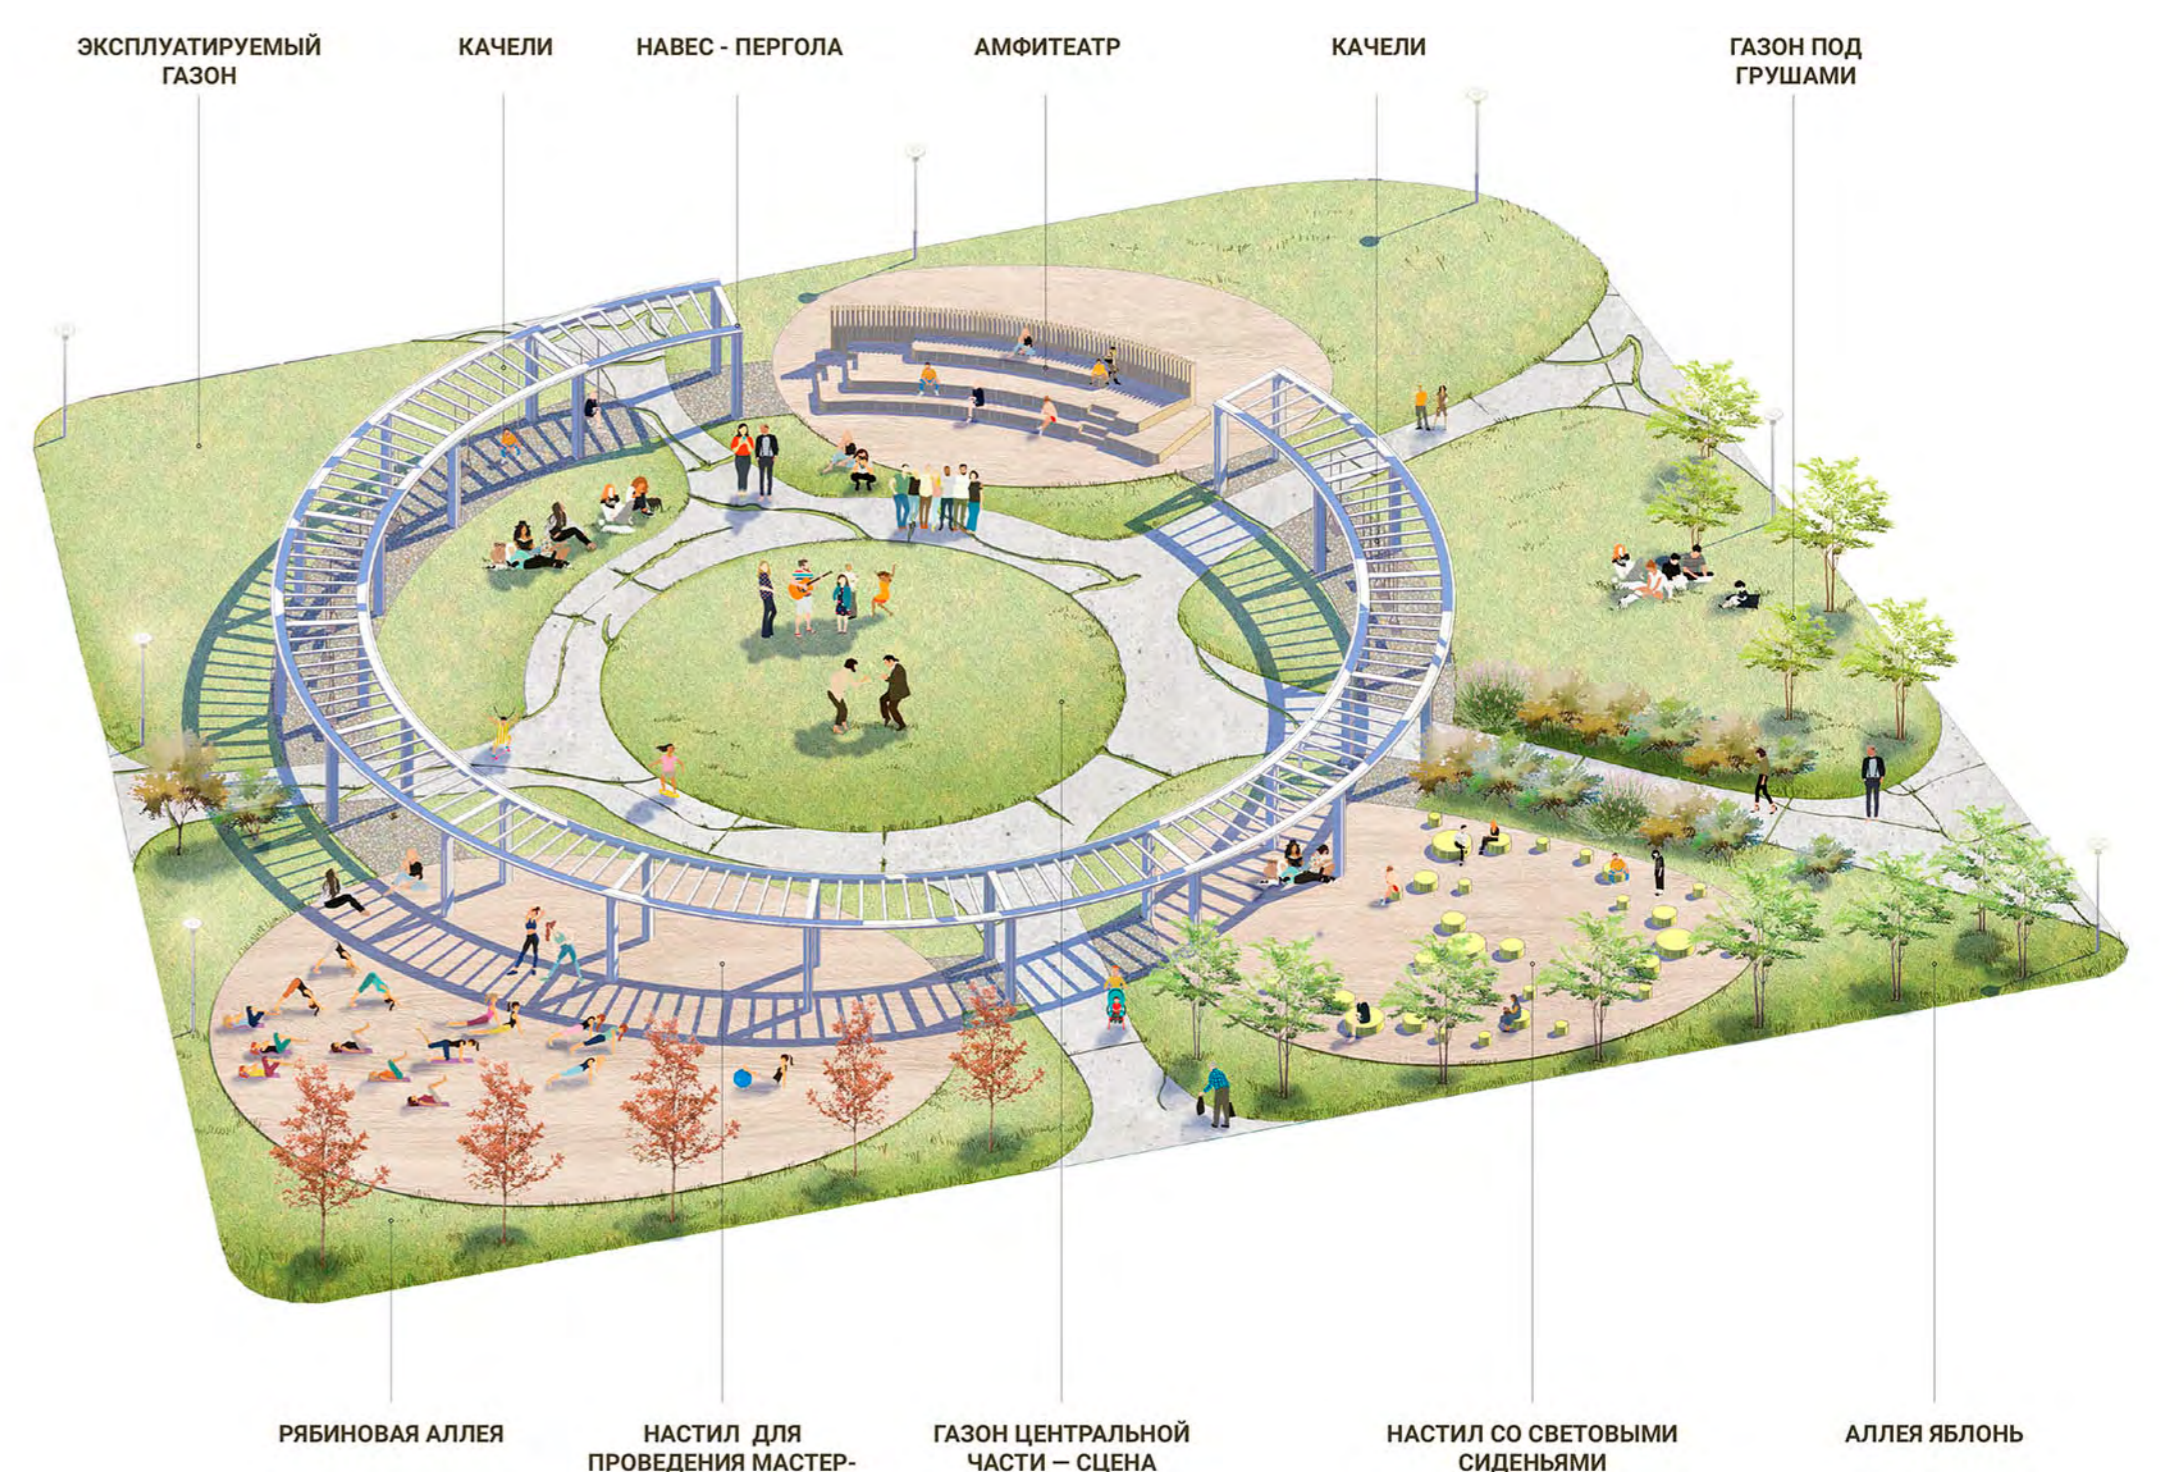

АКСОНОМЕТРИЯ. ДЕТСКАЯ ЗОНА С ПАВИЛЬОНОМ

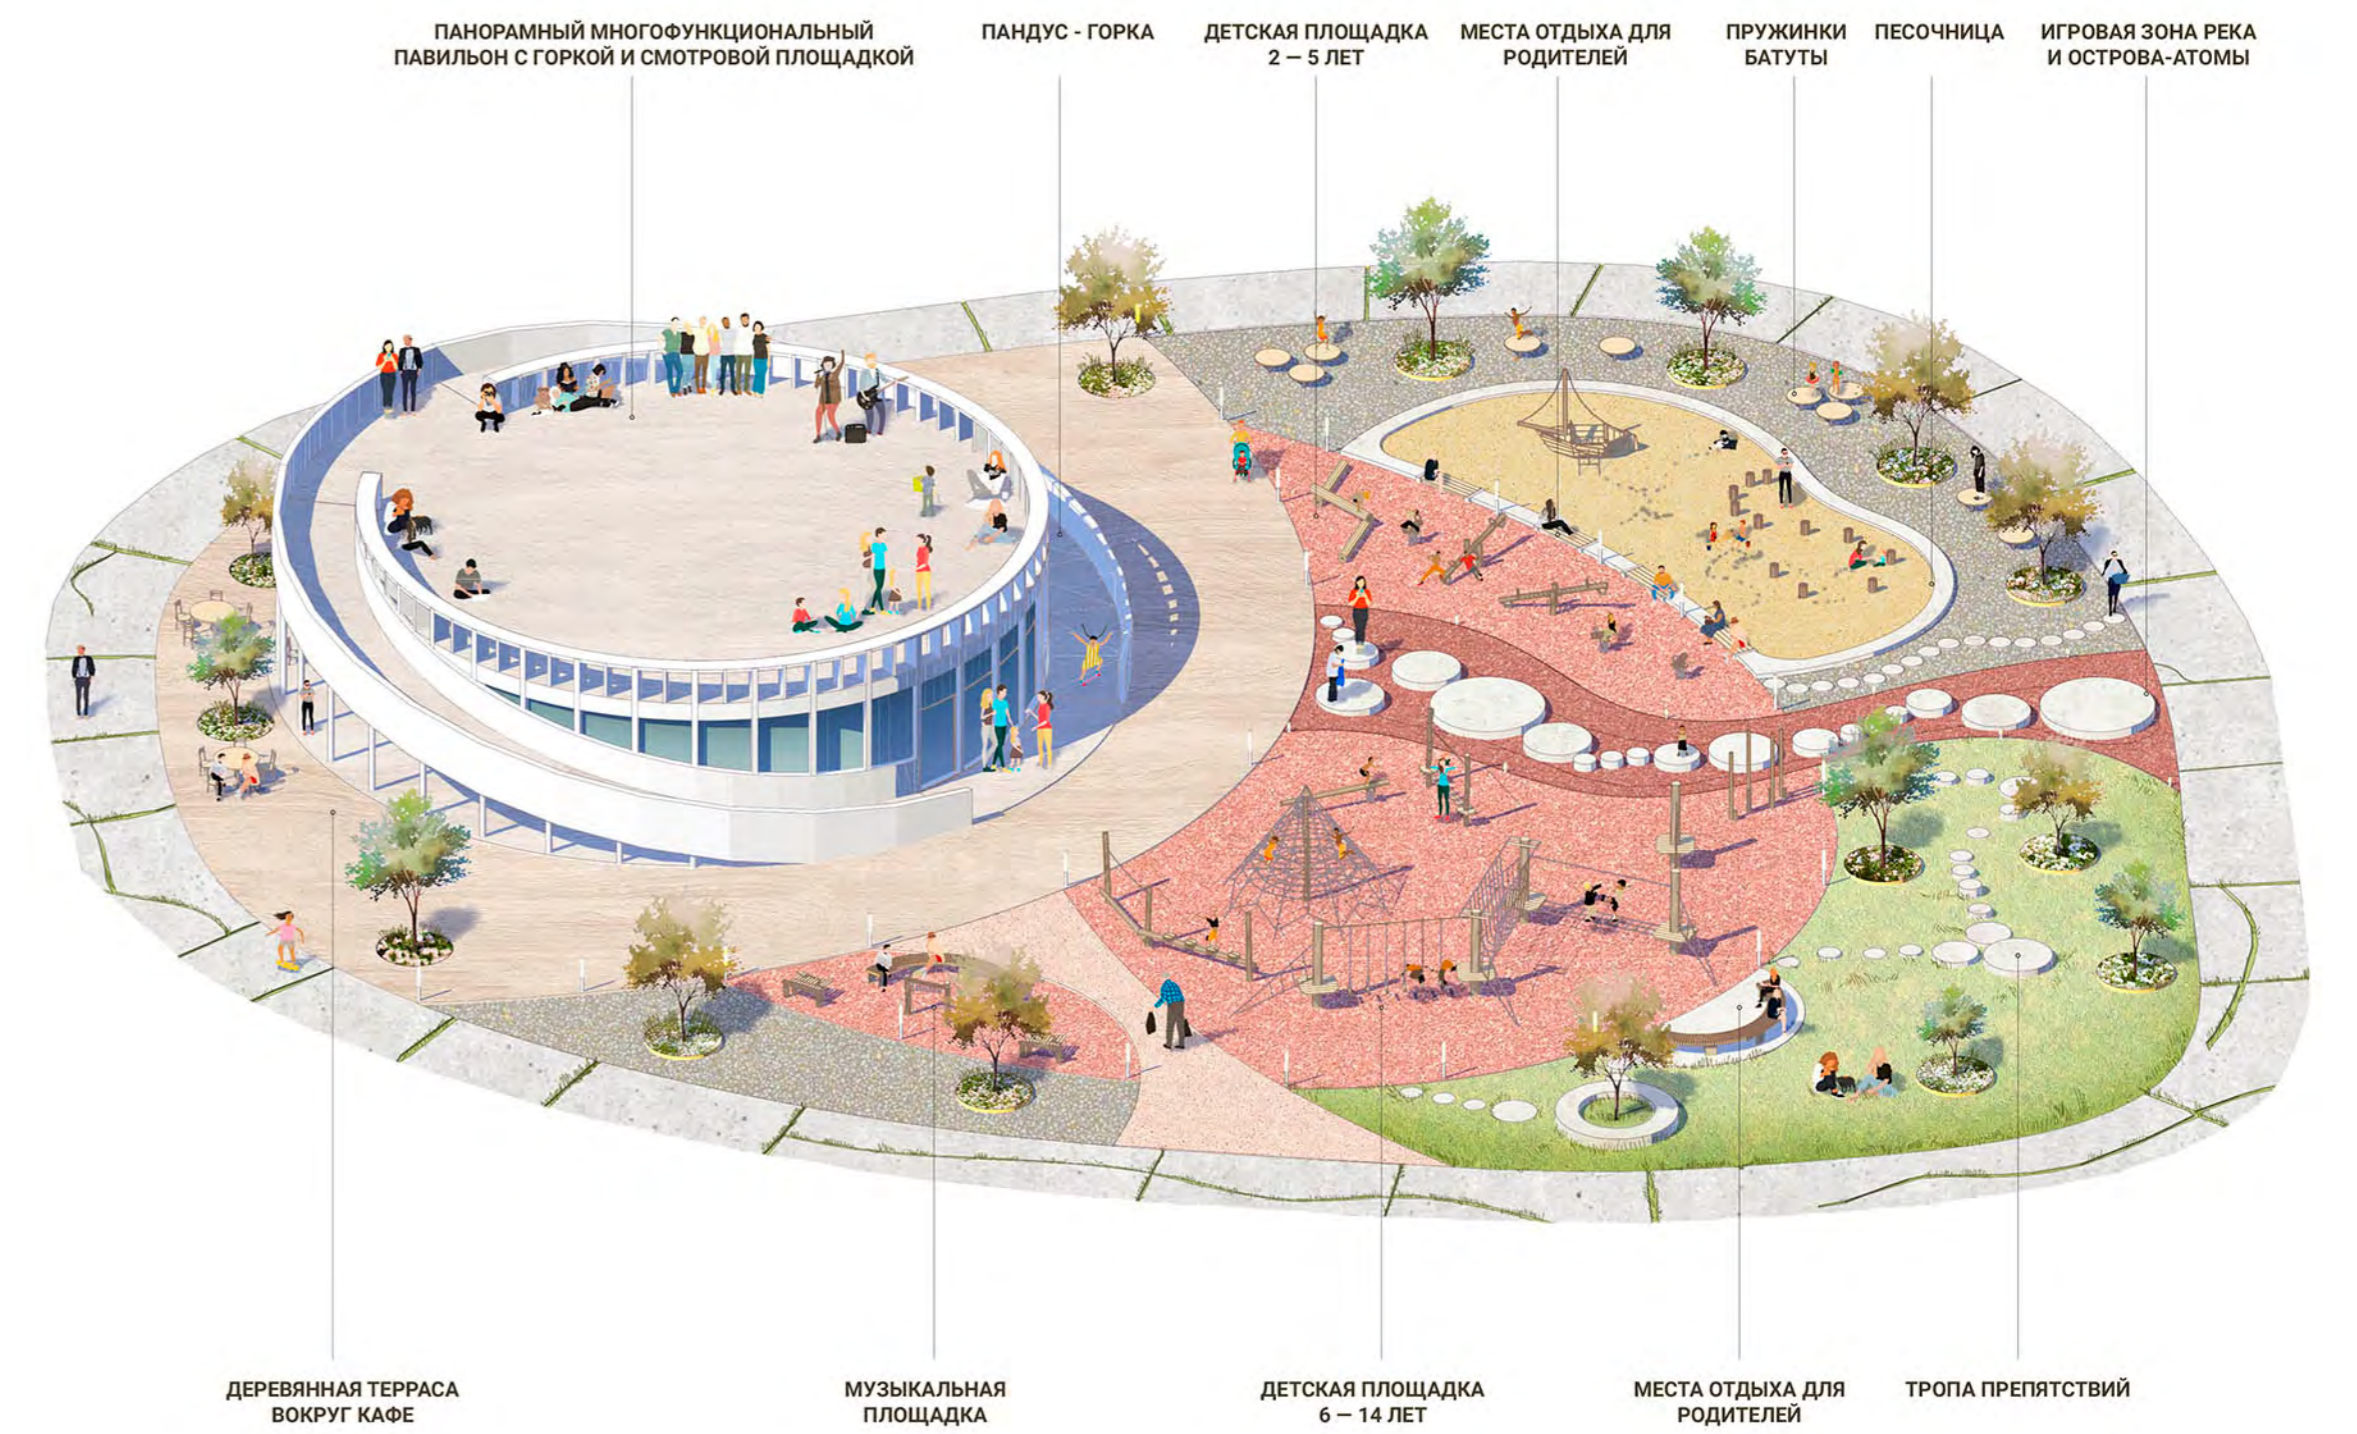

АКСОНОМЕТРИЯ. НАБЕРЕЖНАЯ

