

Архитектурное бюро
«Новая РАСА»
new-rasa.com

Реконструкция внутреннего двора и фасадов с устройством светового фонаря МБОУП Гимназия №118 им. В.Н. Цыганова

Над проектом работал авторский коллектив АБ Новая РАСА:

Главный архитектор: Андрей Алексеевич Дойницын

Архитектор: Репенко Владислав Александрович

Адрес: г. Ростов-на-Дону, ул. Орбитальная 26/1

Общая площадь внутреннего двора - 1060 м²,

Высота до конька - 22,8 м

Общее количество обучающихся - 1279 человек



Основной задачей архитектурного решения - является максимальная персонализация учебного заведения - «Школа, в которой хочется учиться!»
Уникальный внутренний дворик, перекрытый стеклянным фонарем с помощью ажурных ферм и стройных опорных конструкция, с возведенными по периметру всего атриума кирпичными фасадами разных зданий, напоминающих учебные заведения старинной Европы. Благодаря такому художественному подходу дворное пространство становится новой точкой притяжения, с расширенными функциями:
-проведение художественных мастер классов
-выступление творческих коллективов на малой сцене
-проведение торжественных и официальных мероприятий и т.п.
Данная идея предполагает максимальное использование данного пространства между уроками и занятиями.


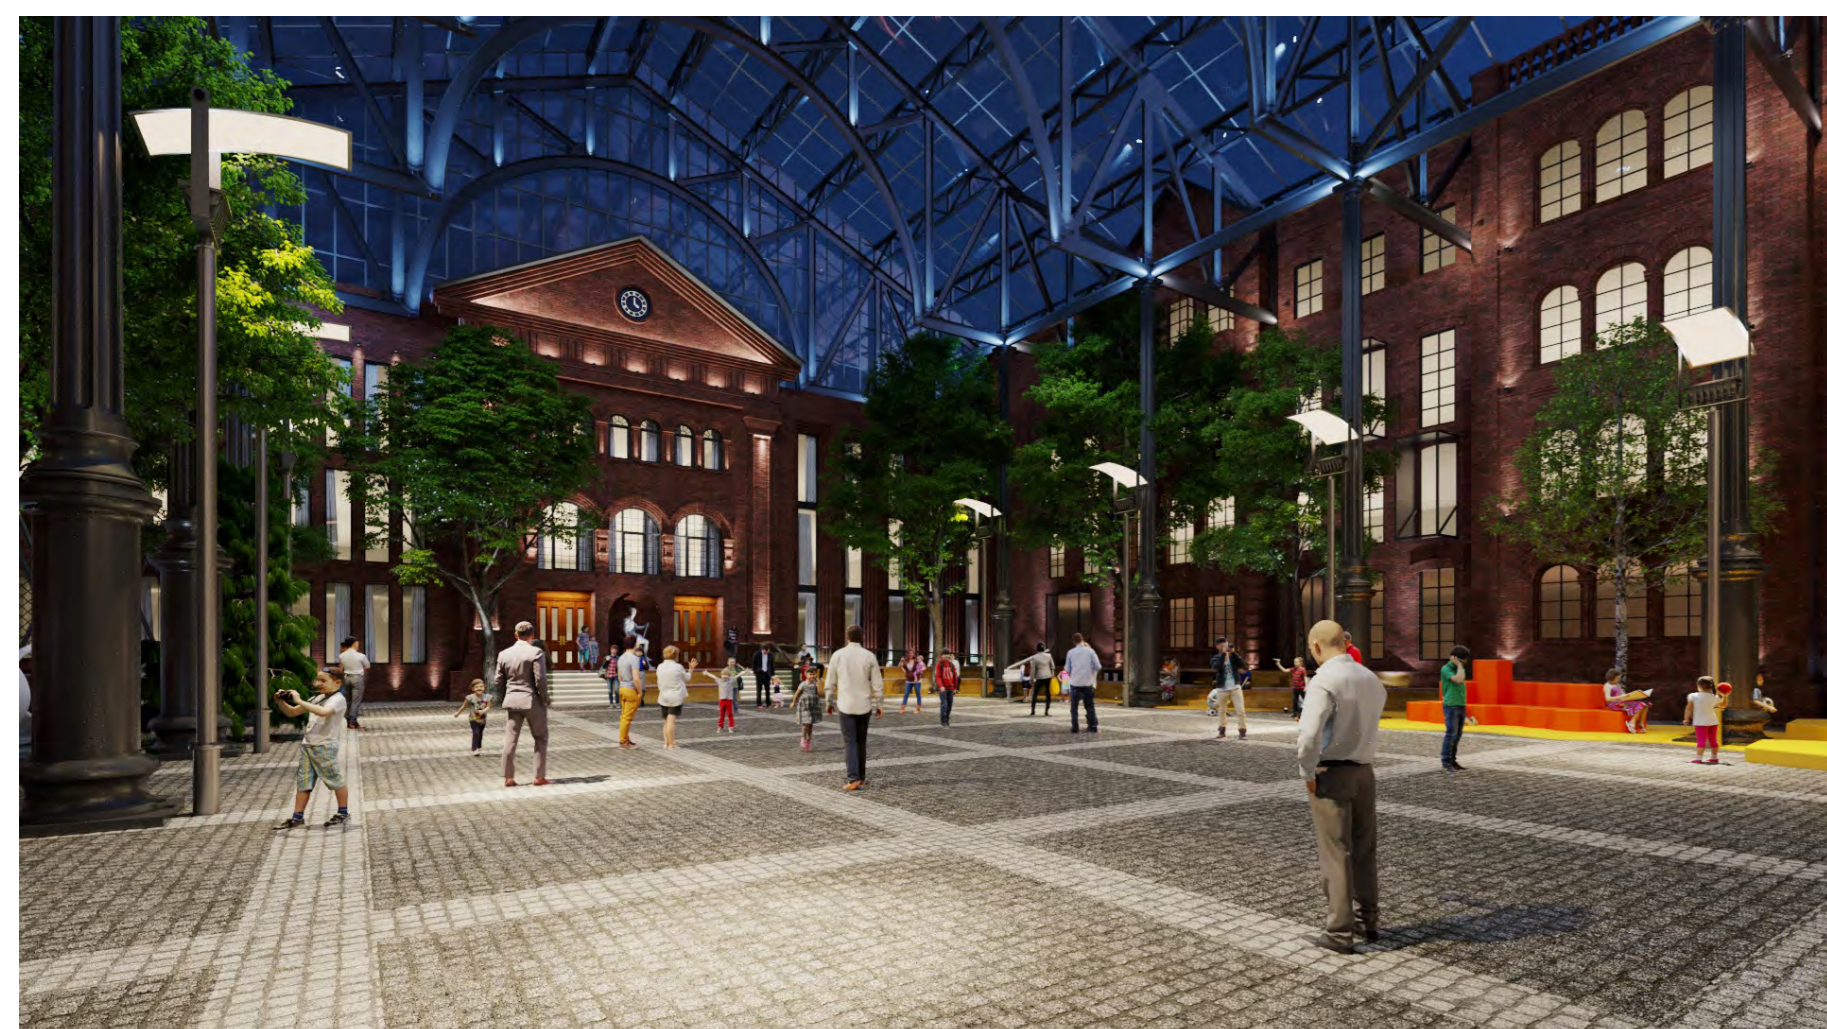


Фото объекта

Фото объекта

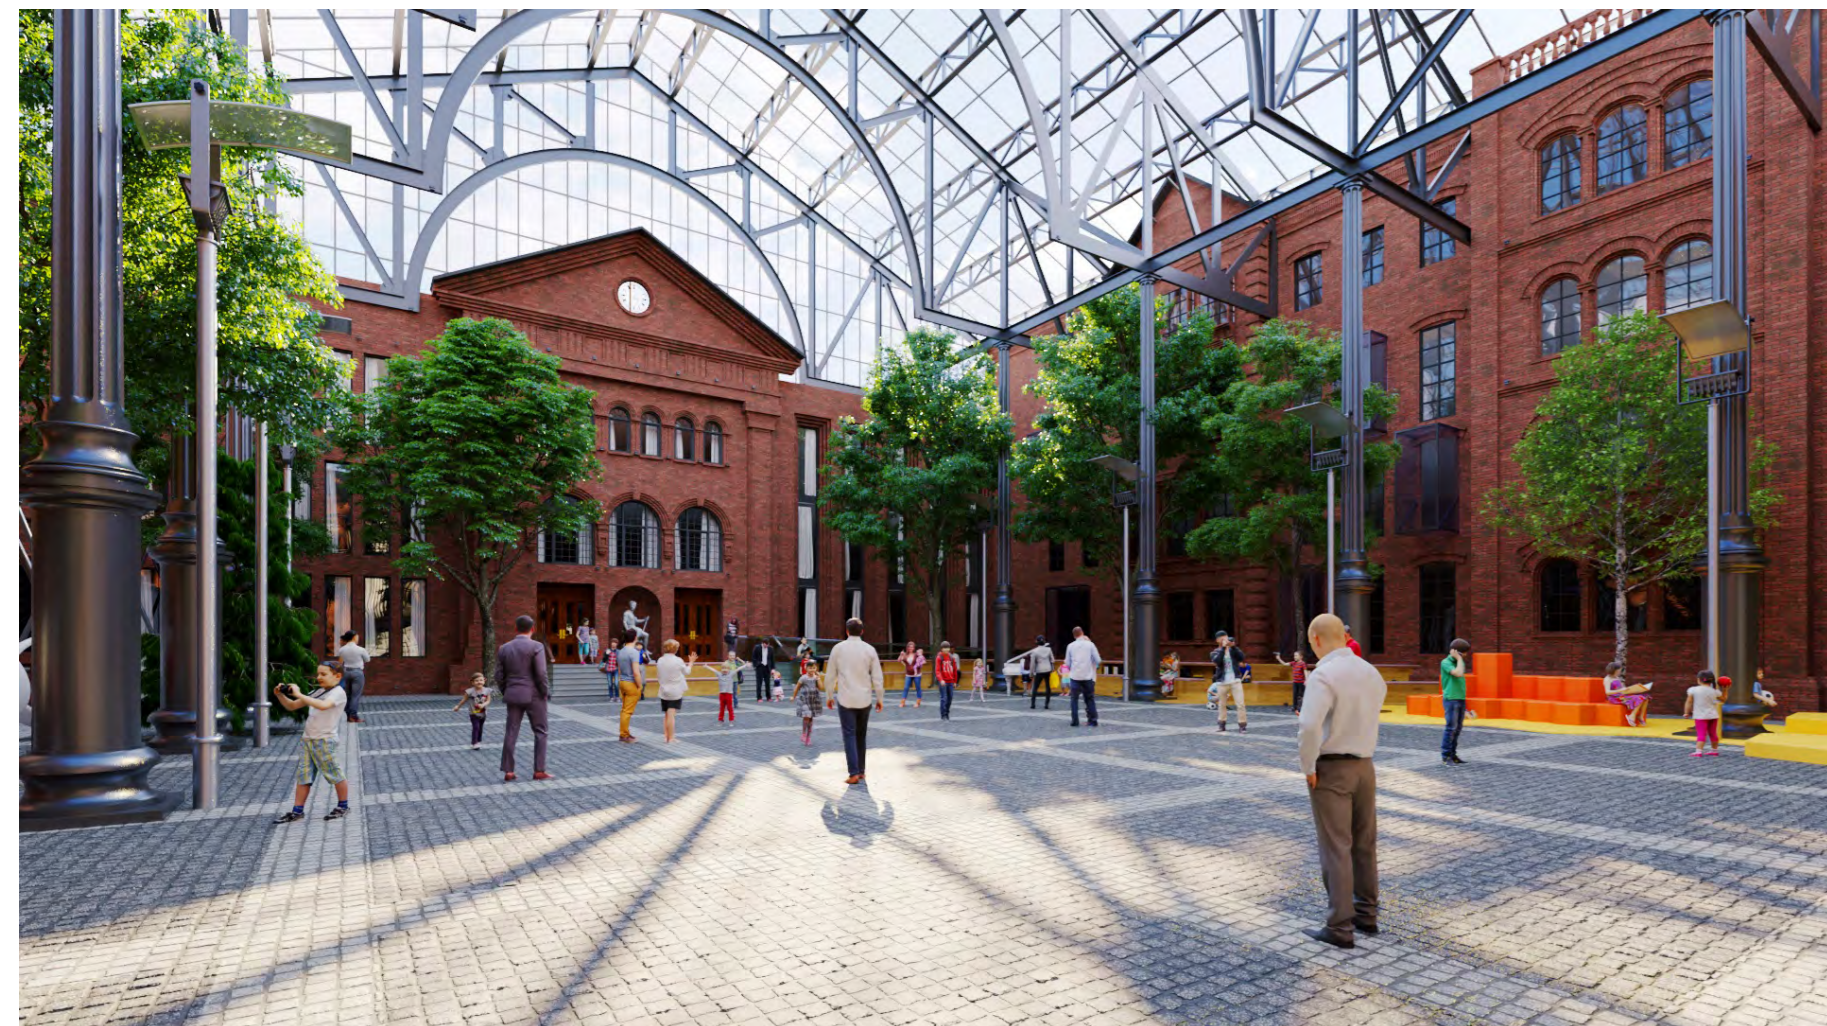