
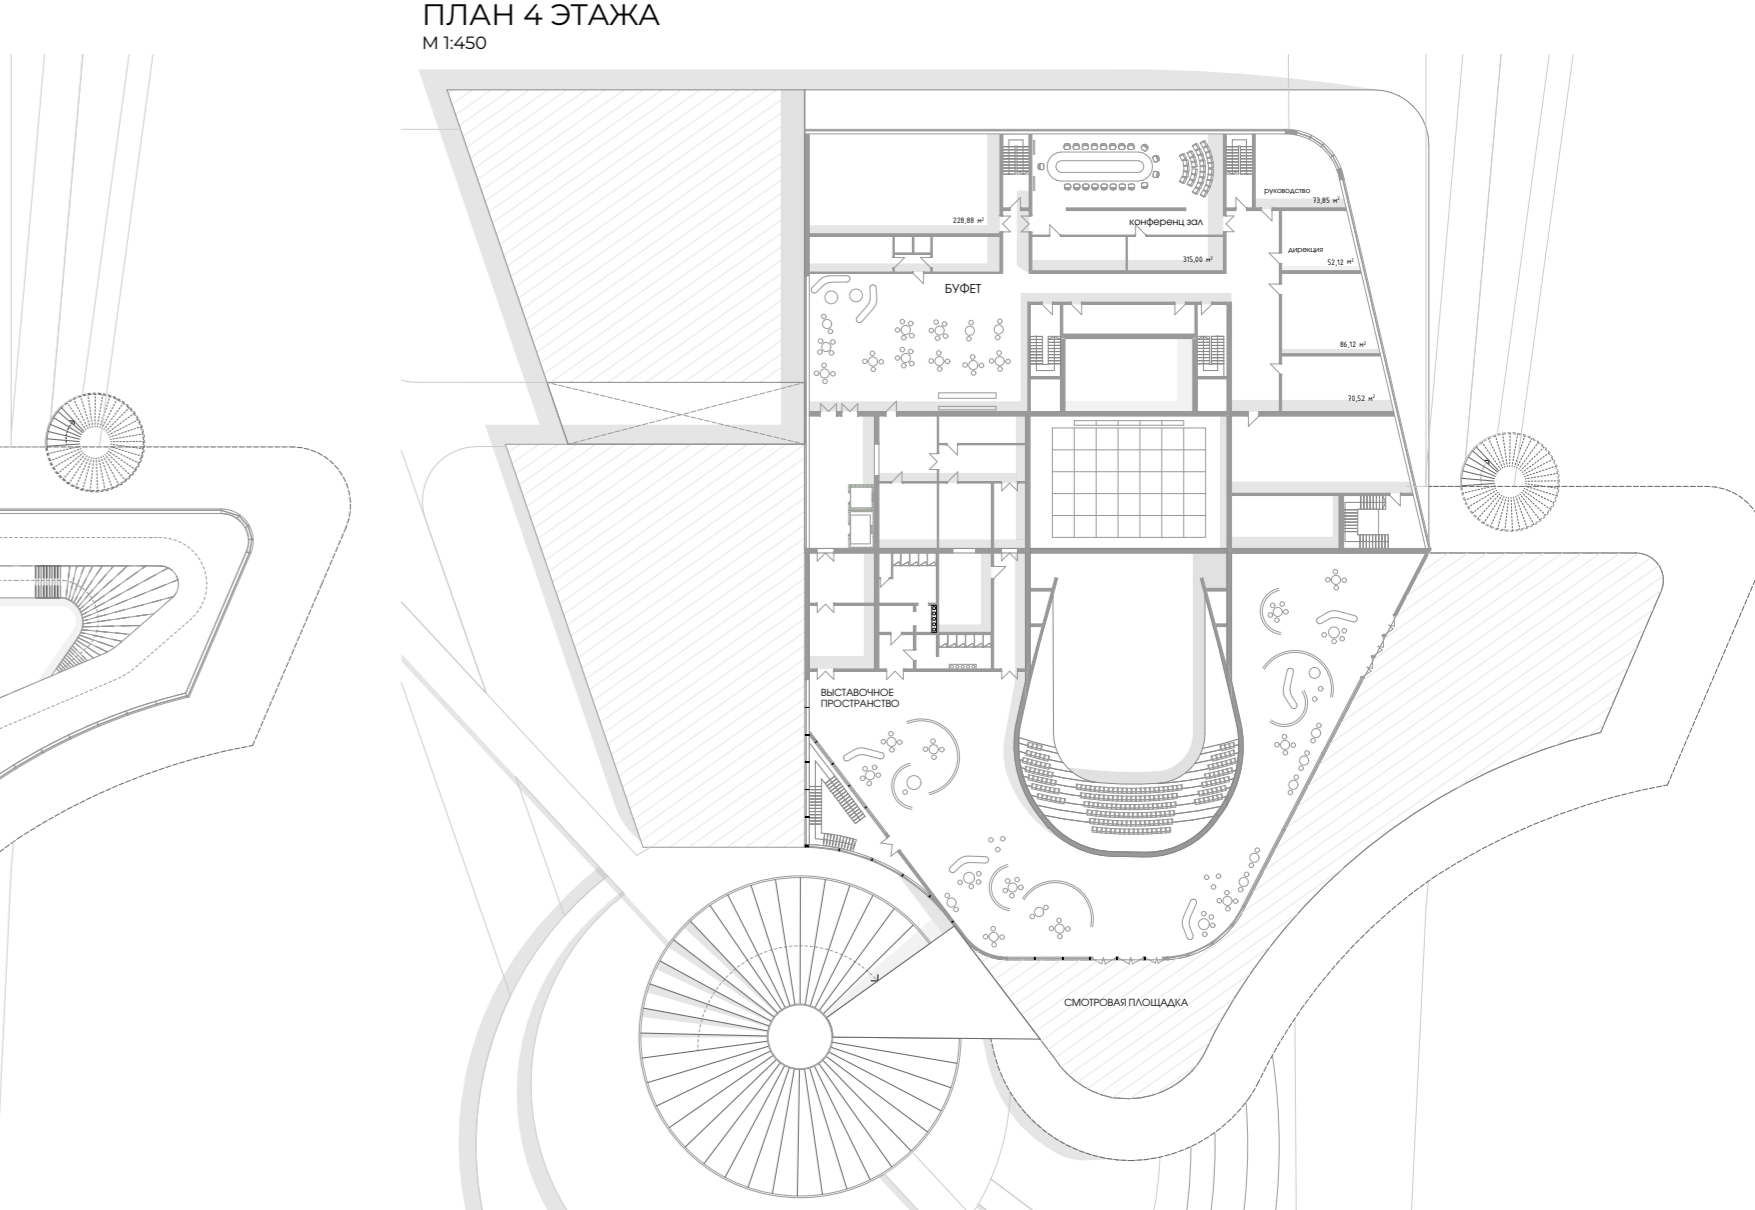
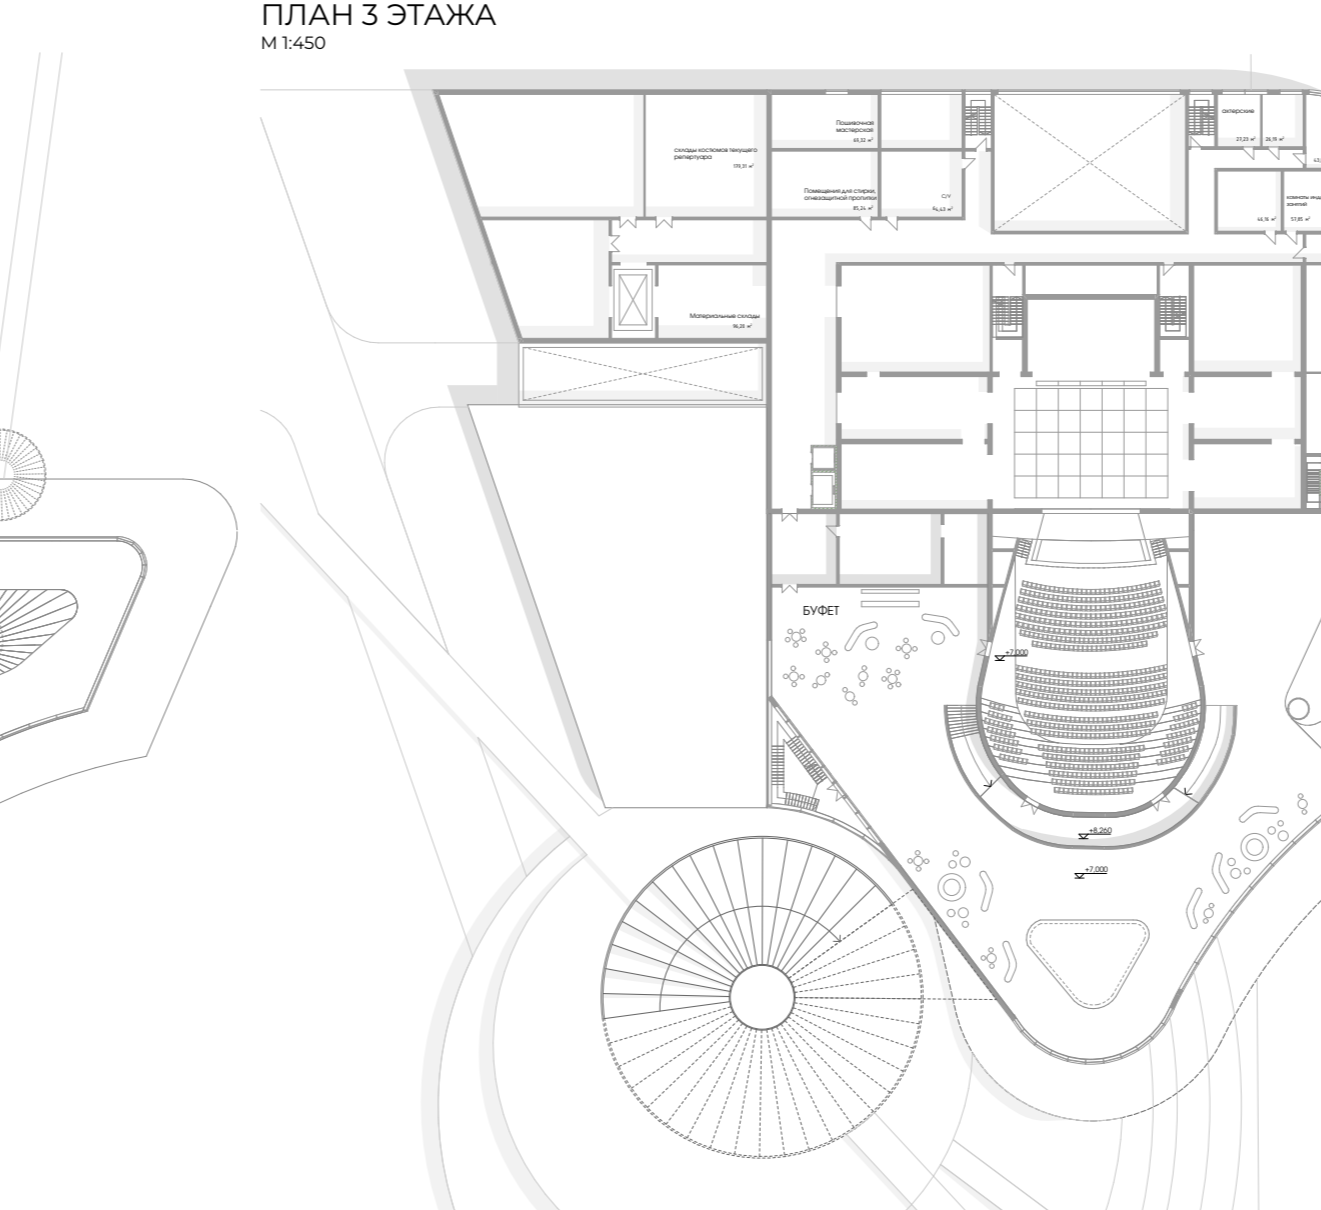
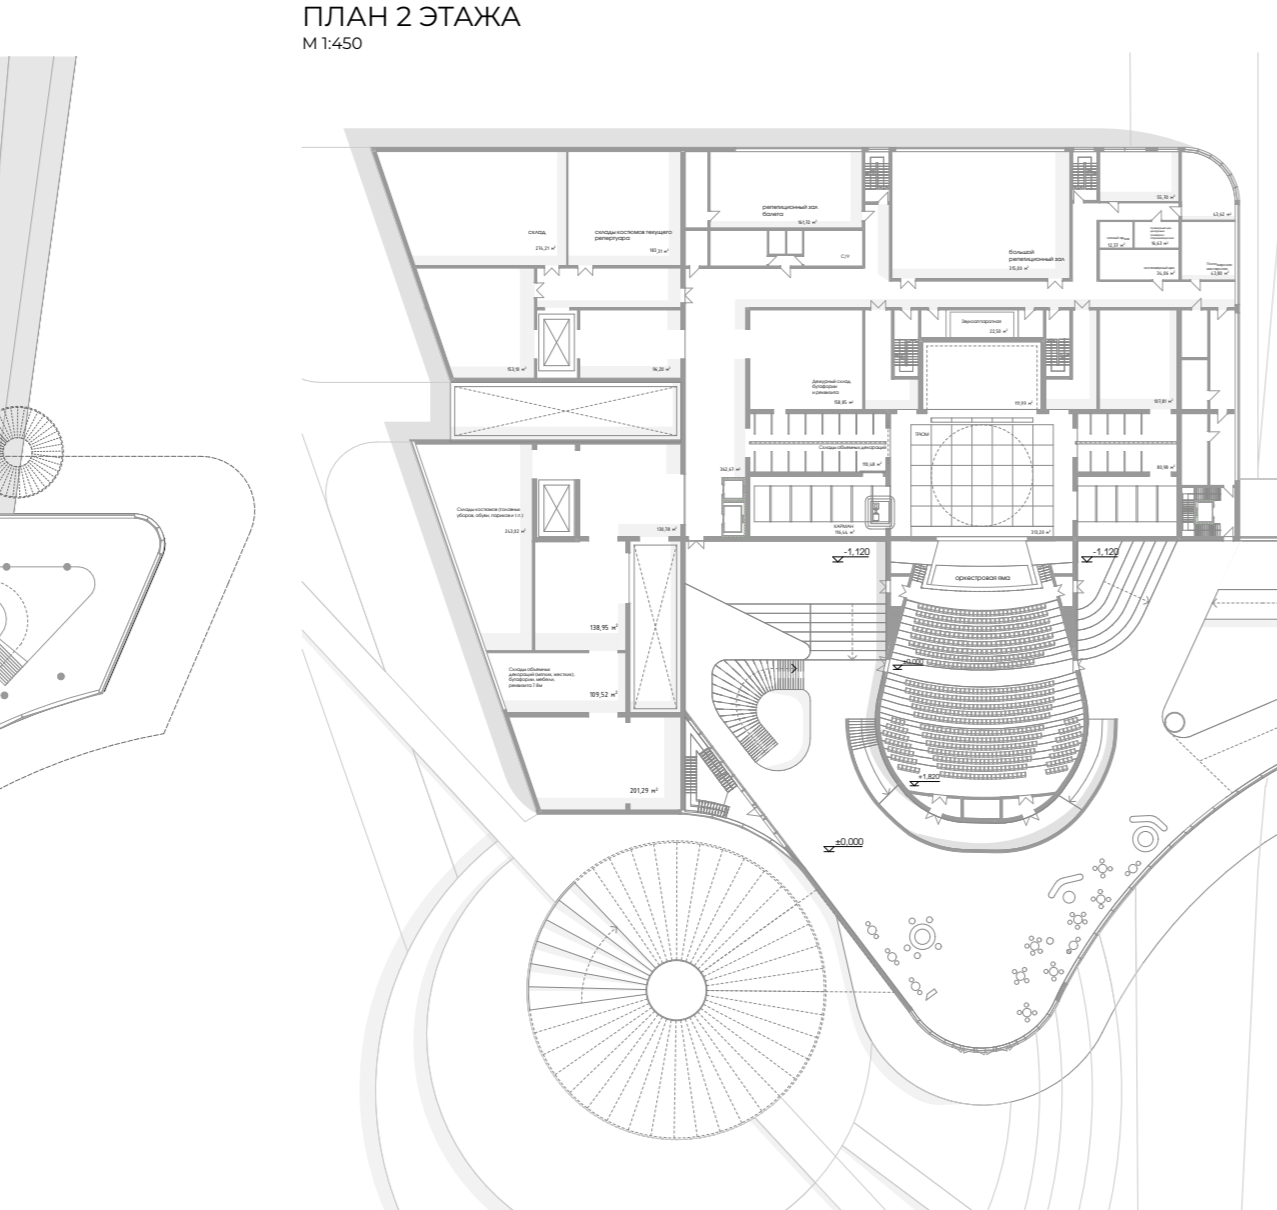
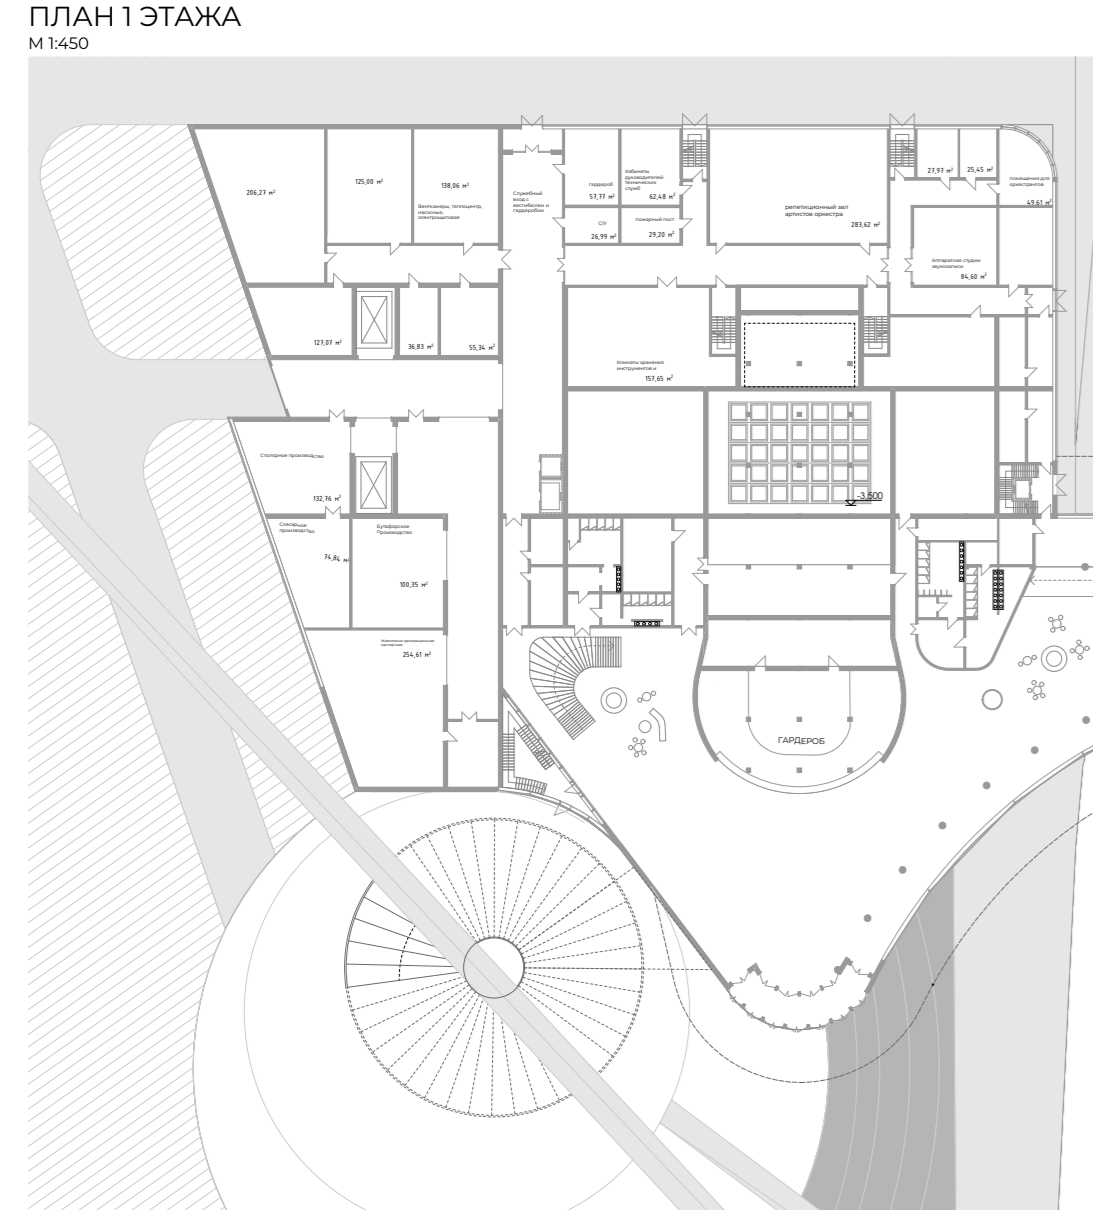
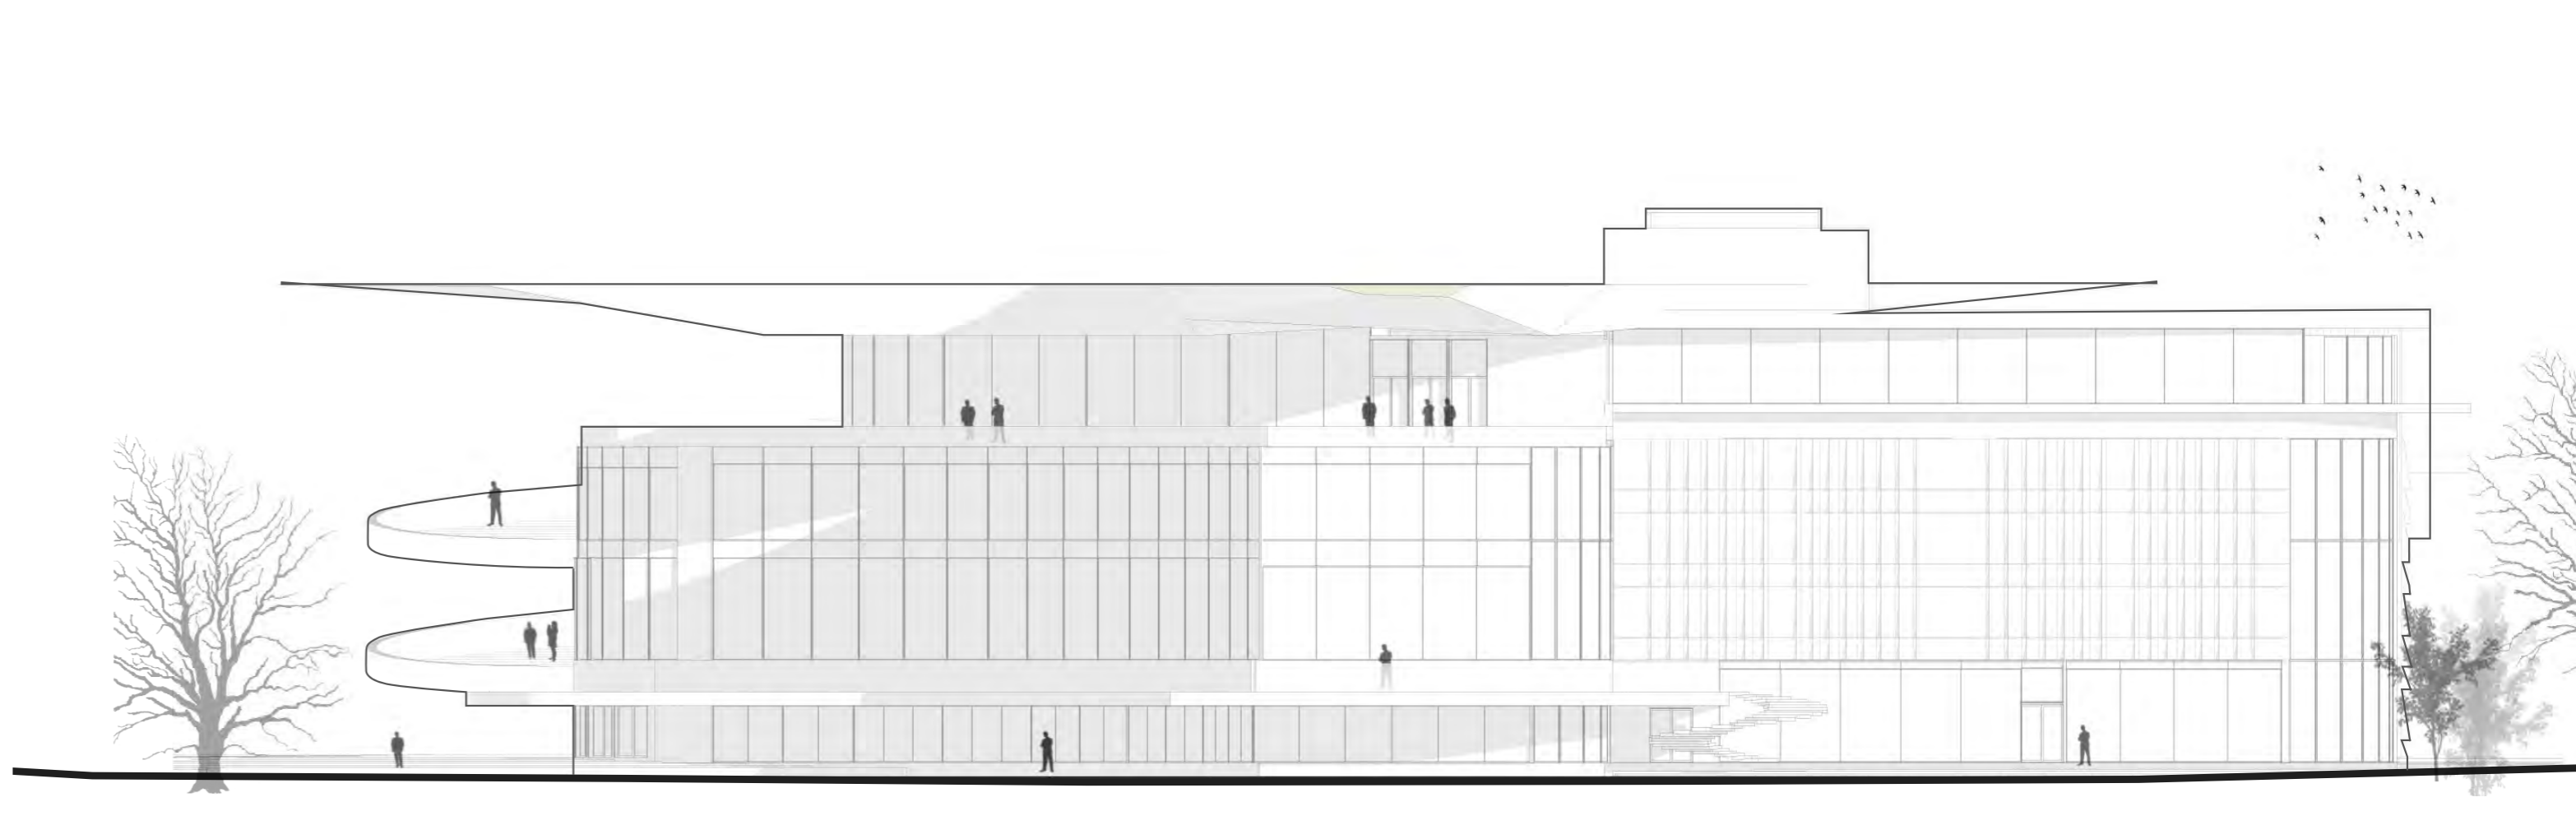
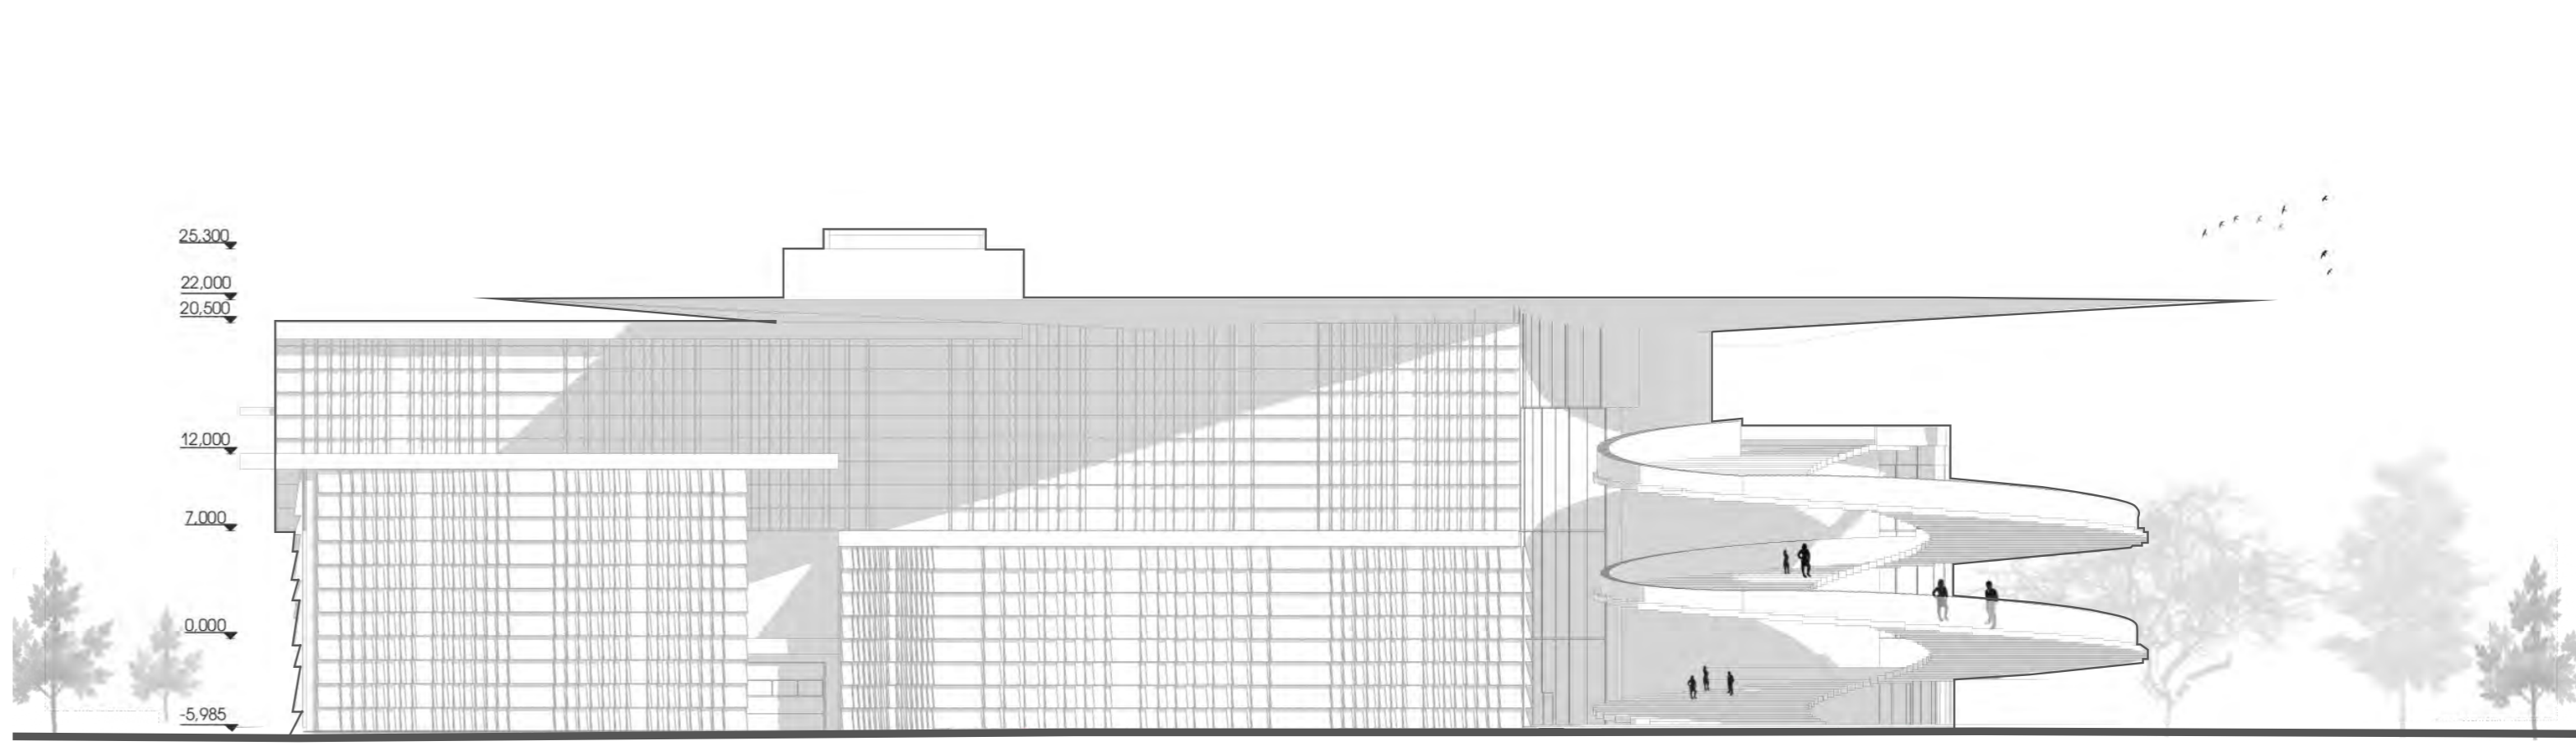
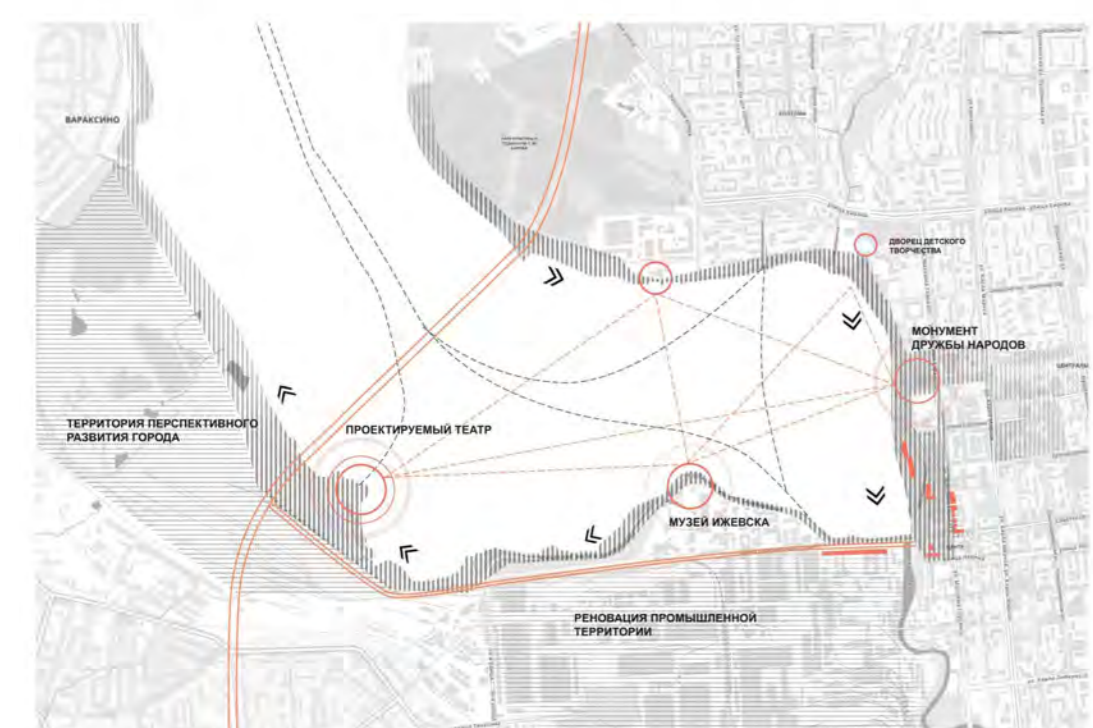


**ТЕАТР НА ЮЖНОЙ НАБЕРЕЖНОЙ ГИЖЕВСК**

**КОНЦЕПЦИЯ ПРОЕКТА**

Концепция проекта театра предполагает комплексное освоение территории набережной, объединение в единый доминирующий архитектурный ансамбль объектов культуральной инфраструктуры на прибрежной территории в единый кластер - центр которого станет новый театр на южной набережной.

**ГЕНПЛАН**

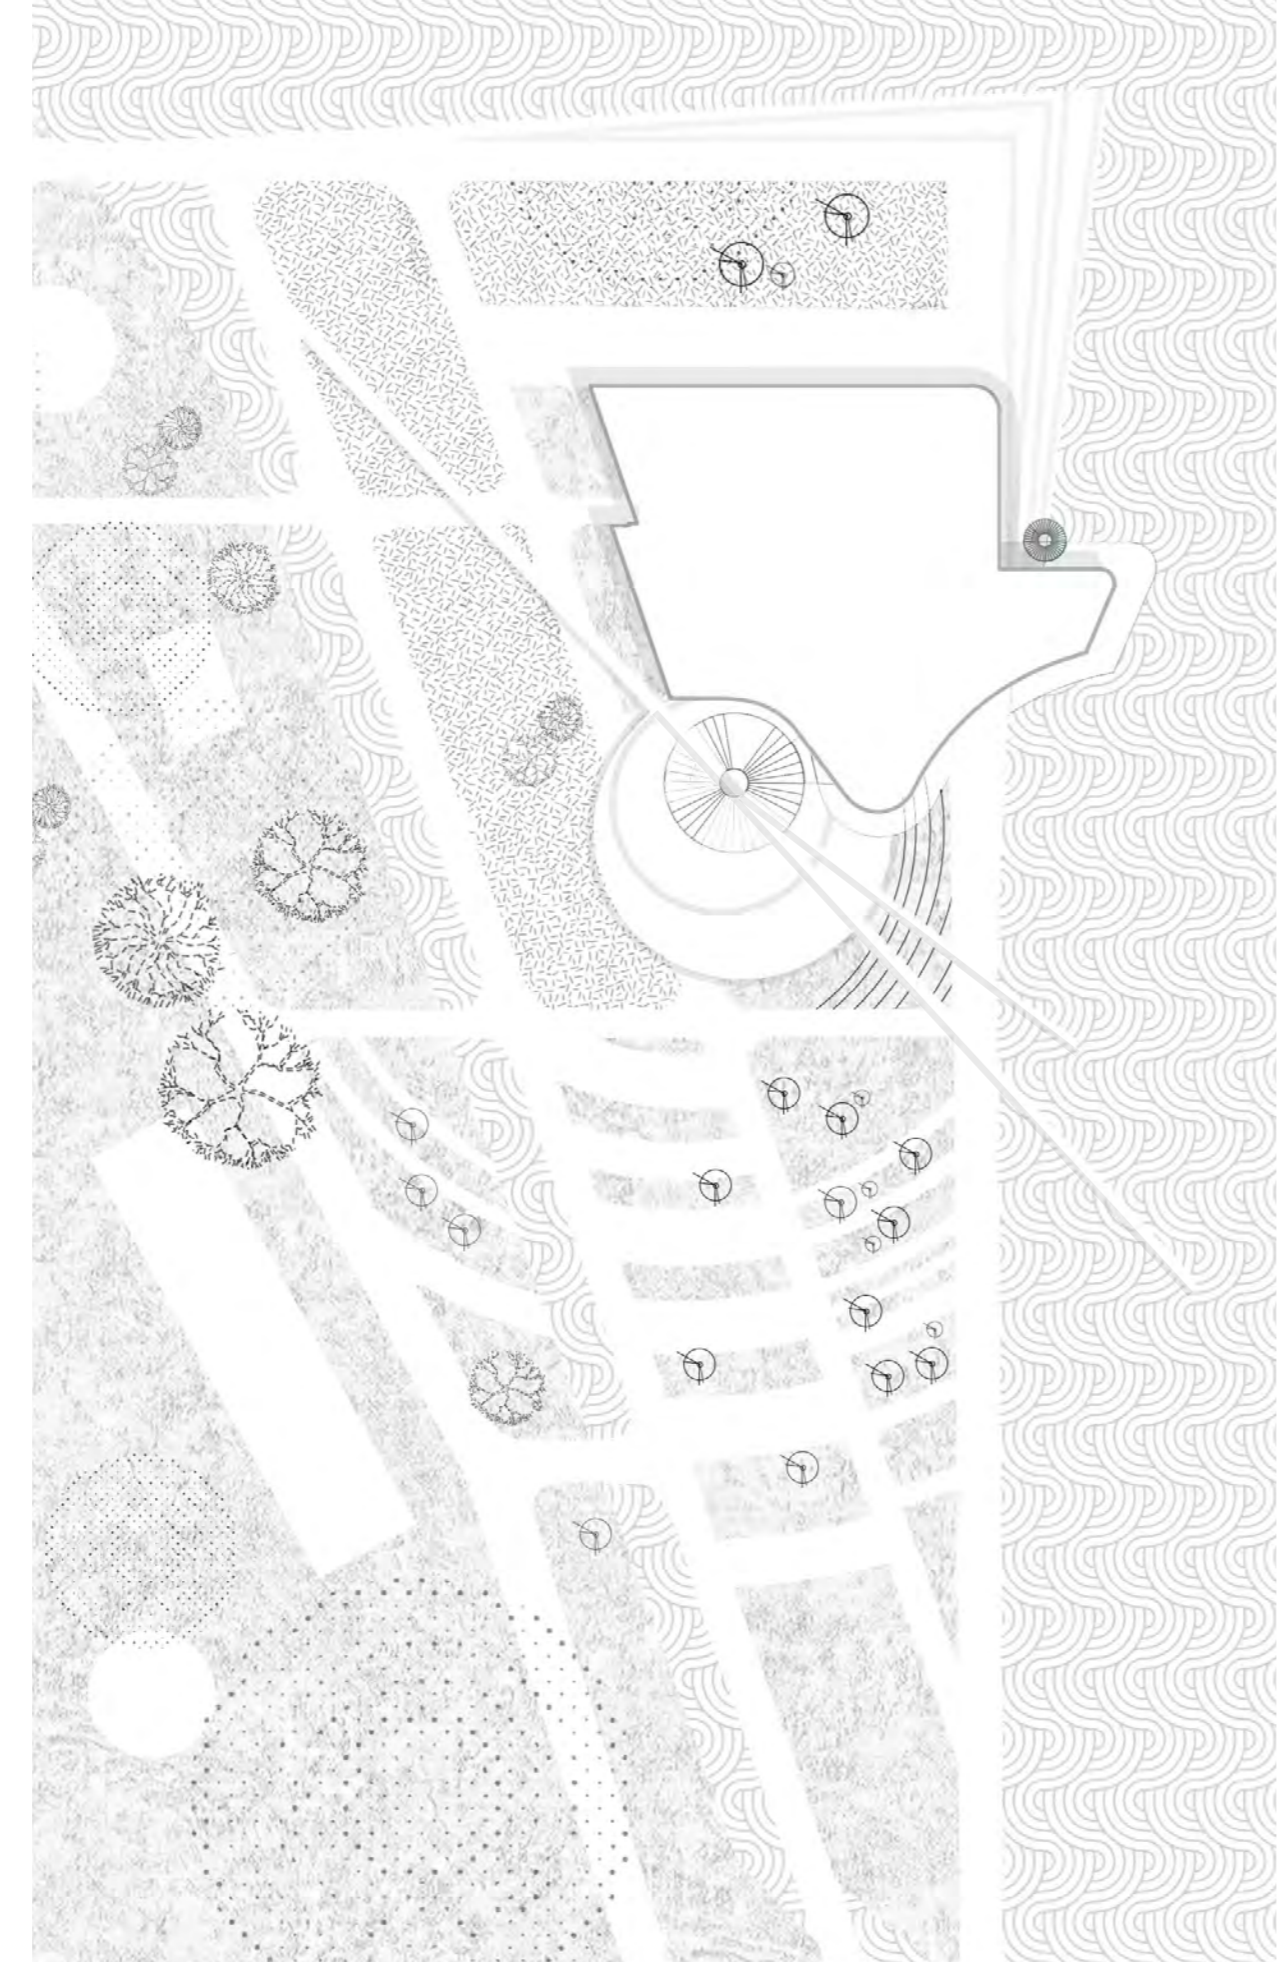

**РАЗРЕЗ 1-1**

