




## Здание общественного назначения по ул. Немировича-Данченко, 122а

Общественное здание спроектировано для сдачи в аренду. Помещения первого этажа с отдельным входом занял медицинский диагностический центр. Наземные этажи занимают арендаторы бизнес-центра IQ.

Колонны пяти этажей отделаны бетонным камнем с чередованием колотой и гладкой поверхности. Несущие железобетонные балки на фасаде зашлифованы и обработаны водоотталкивающими составами. Надстройка выхода на кровлю остеклена.

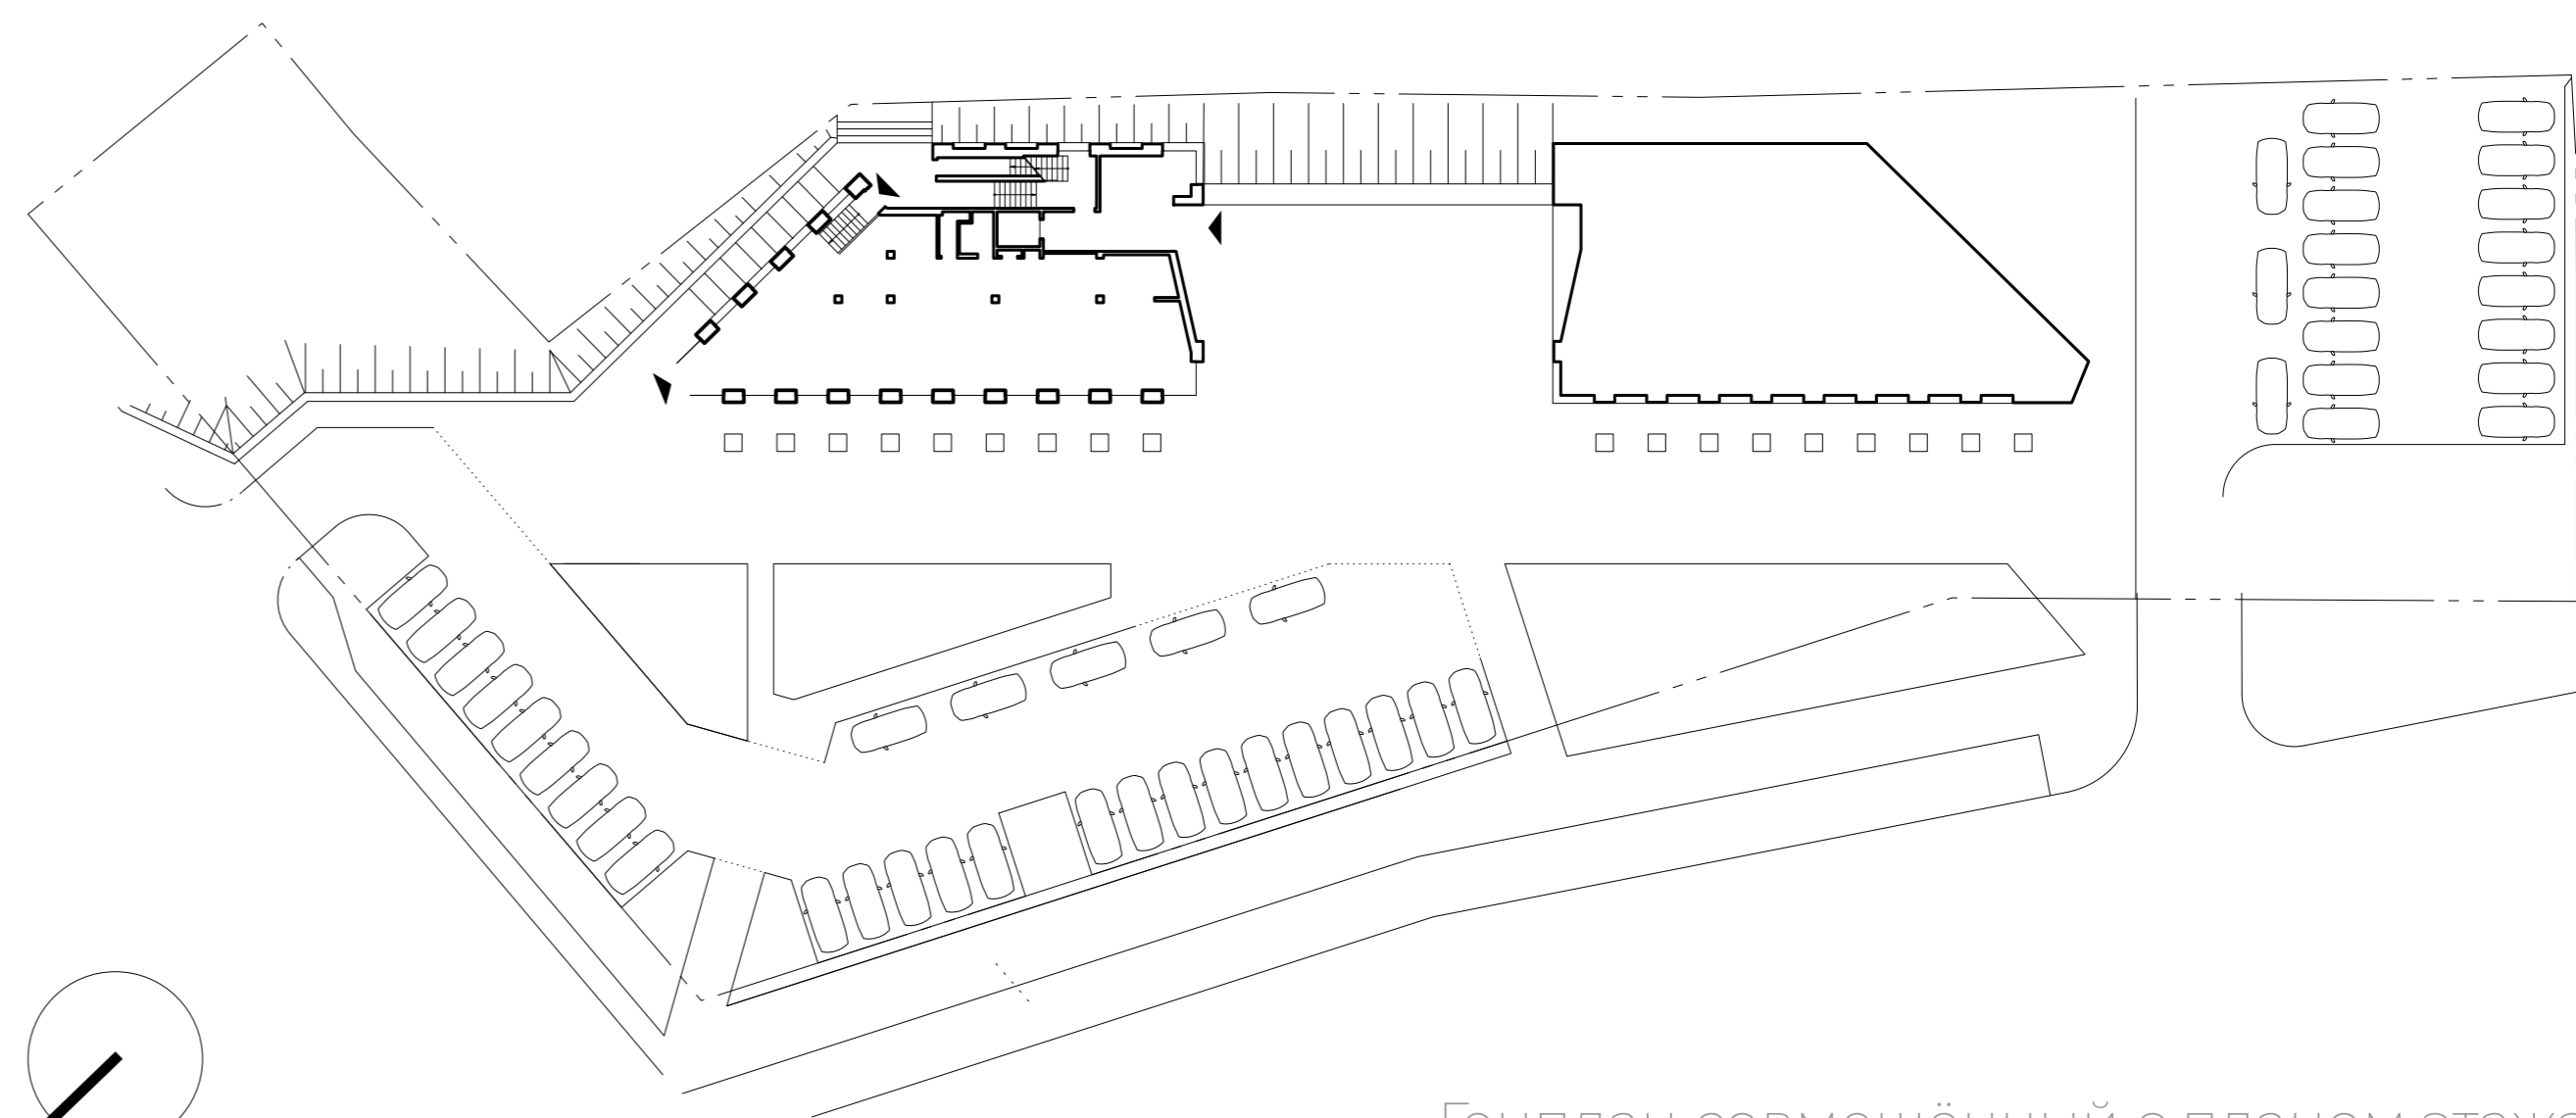

Генплан совмещённый с планом этажа

