



ДИЗАЙН-КОНЦЕПЦИЯ ИНТЕРЬЕРА

НАУЧНО-ОБРАЗОВАТЕЛЬНОГО ЦЕНТРА ДОПОЛНИТЕЛЬНОГО ОБРАЗОВАНИЯ ДЛЯ ДЕТЕЙ И МОЛОДЕЖИ НГУАДИ

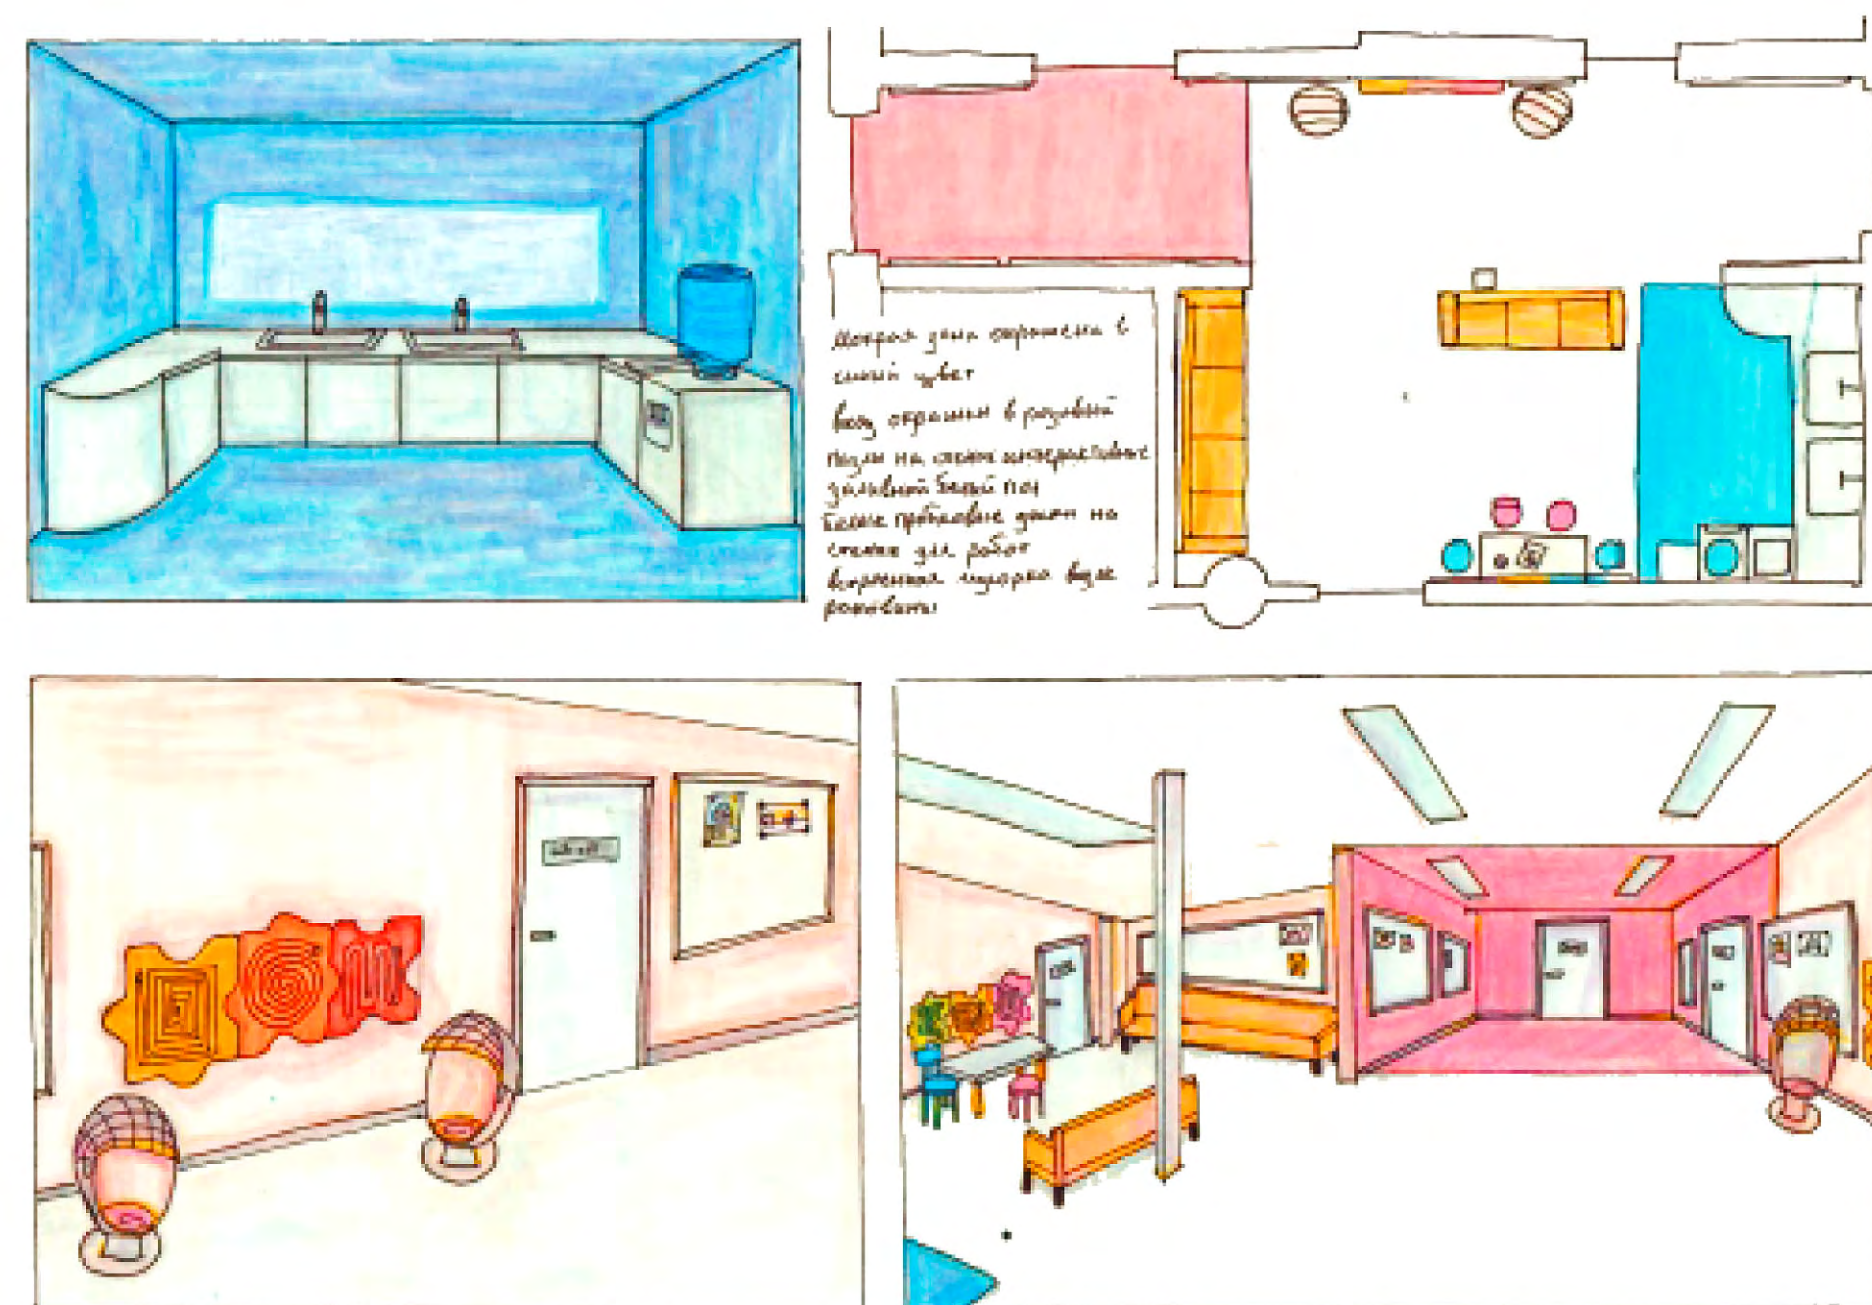

ИДЕЯ ПРОЕКТА ВЫРАЖАЕТСЯ В РАЗДЕЛЕНИИ ЗОН ПРИ ПОМОЩИ ЦВЕТА. ТАКИМ ОБРАЗОМ, ПОЛ, СТЕНЫ И ПОТОЛОК В МОКРОЙ ЗОНЕ ОКРАШЕНЫ В СИНИЙ ЦВЕТ, А В КОРИДОРЕ – В РОЗОВЫЙ. ПРИ РАЗРАБОТКЕ ПРОЕКТА БЫЛА ОПОРА НА МИНИМАЛИСТИЧНЫЙ СТИЛЬ, ПОЭТОМУ В ИНТЕРЬЕРЕ ПРИСУТСТВУЕТ МНОГО БЕЛОГО ЦВЕТА. В ЗОНЕ ОЖИДАНИЯ И ДЕТСКОЙ ЗОНЕ ДЛЯ ИХ ВЫДЕЛЕНИЯ ИСПОЛЬЗУЕТСЯ ЯРКАЯ МЕБЕЛЬ. ДЛЯ ПРОЕКТА БЫЛИ РАЗРАБОТАНЫ РАЗВИВАЮЩИЕ МОДУЛИ ДЛЯ ПЕРЕКЛЮЧЕНИЯ ВНИМАНИЯ ДЕТЕЙ НА ПЕРЕМЕНАХ.

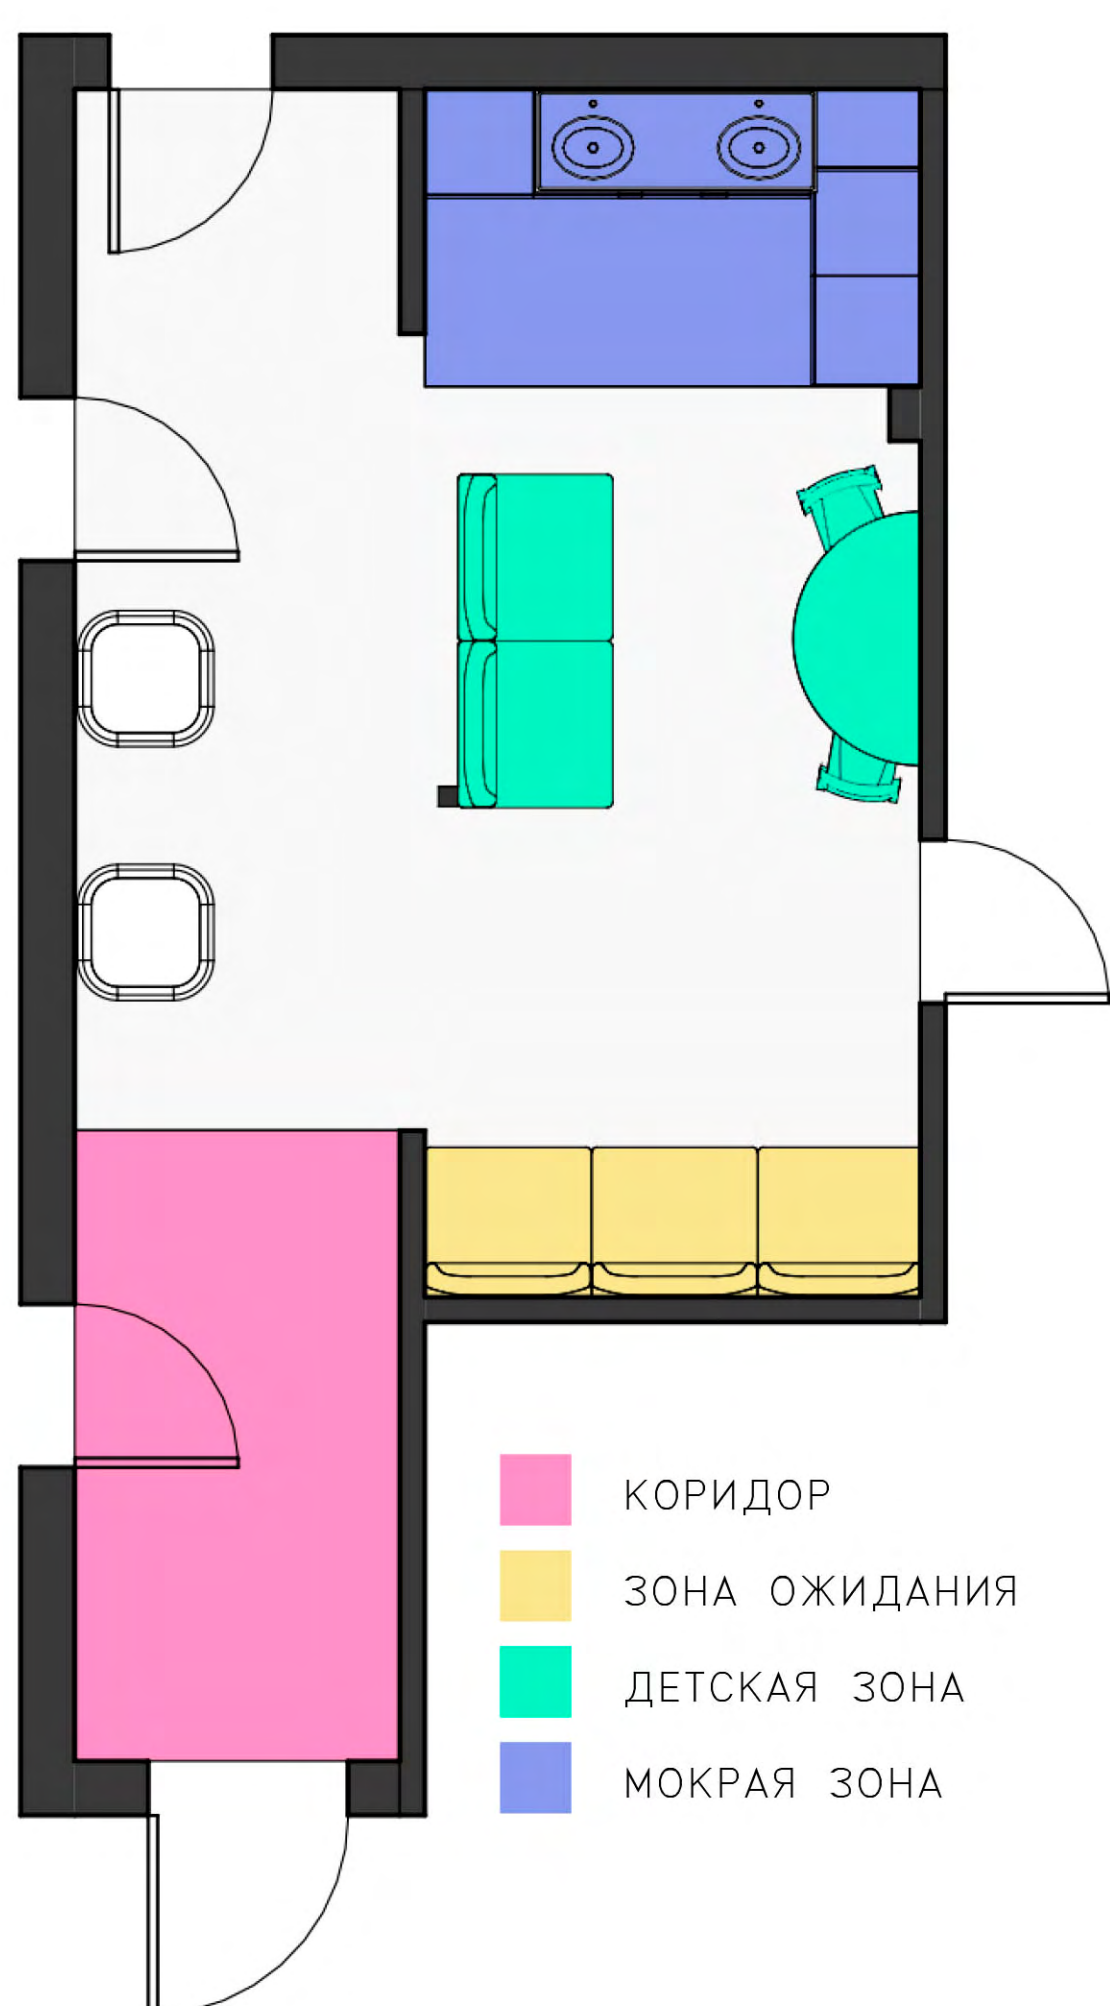