




ОБЪЕКТ ЗДРАВООХРАНЕНИЯ (РЕАБИЛИТАЦИОННЫЙ ЦЕНТР), РАСПОЛОЖЕННЫЙ ПО АДРЕСУ: Г. ВОРОНЕЖ, УЛ. МОИСЕЕВА, 2/2

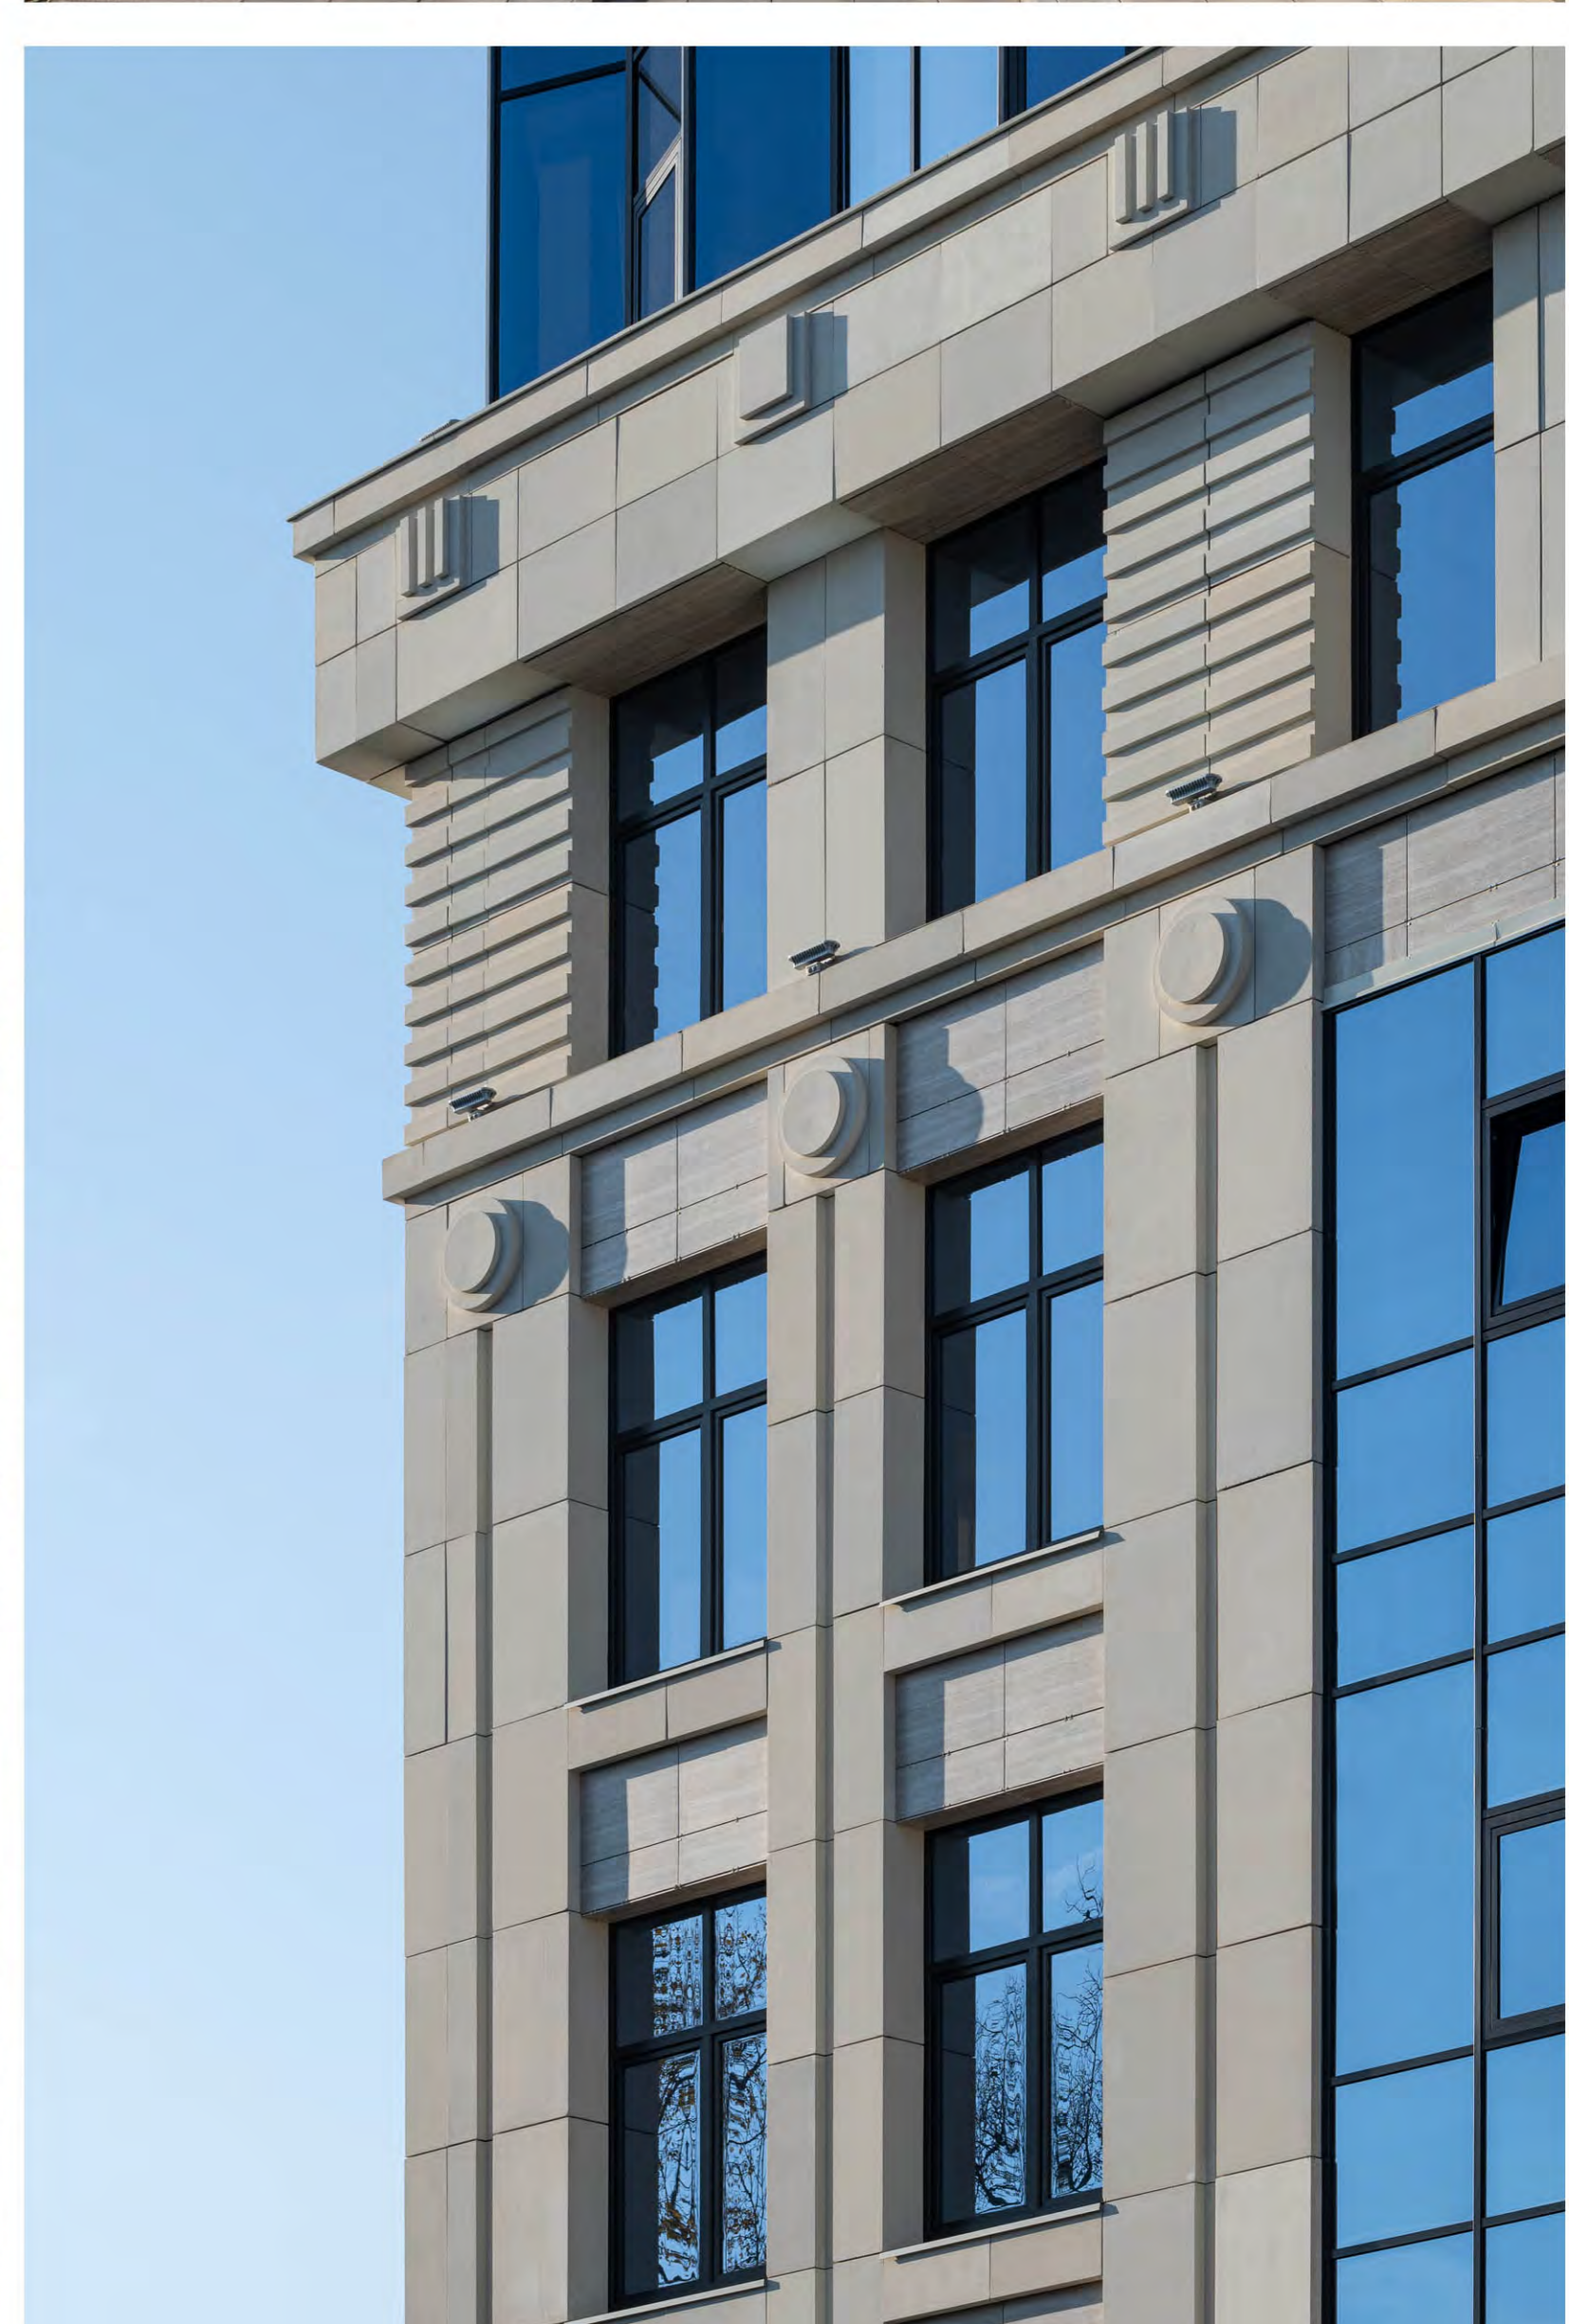

Г К П Т  
ПРОЕКТНЫЙ ИНСТИТУТ