

# КОНЦЕПЦИЯ МНОГOKВАРТИРНЫХ, МНОГОЭТАЖНЫХ ЖИЛЫХ ДОМОВ, ПО УЛ. ЛОБОЧЕВСКОГО В ЗАЕЛЬЦОВСКОМ РАЙОНЕ Г. НОВОСИБИРСКА

Дом1

Дом2






Вид 1 (двухуровневые квартиры)

Вид 2 (двухуровневые квартиры)



ЖК «РАФИНАД» СОБЕРЁТ В СЕБЕ ВСЁ САМОЕ ЛУЧШЕЕ, ЧТО АККУМУЛИРУЕТ В СЕБЕ ОПЫТ ЗАСТРОЙКИ МИКРОРАЙОНА ГК «СТРИЖЬ». ЭТО БУДЕТ ЛОГИЧЕСКОЕ ЗАВЕРШЕНИЕ ЗАСТРОЙКИ ВСЕГО МИКРОРАЙОНА

Ситуационная схема

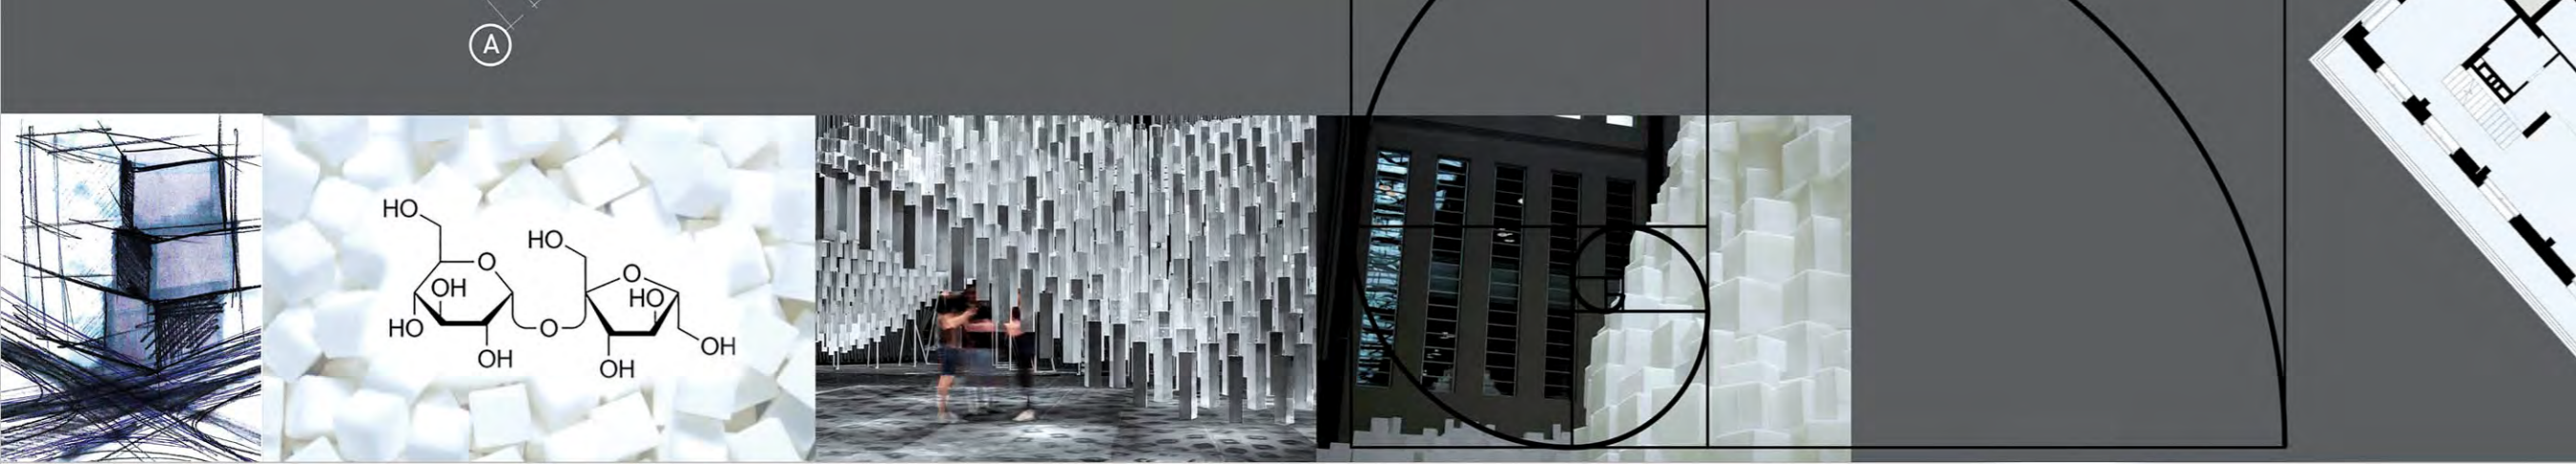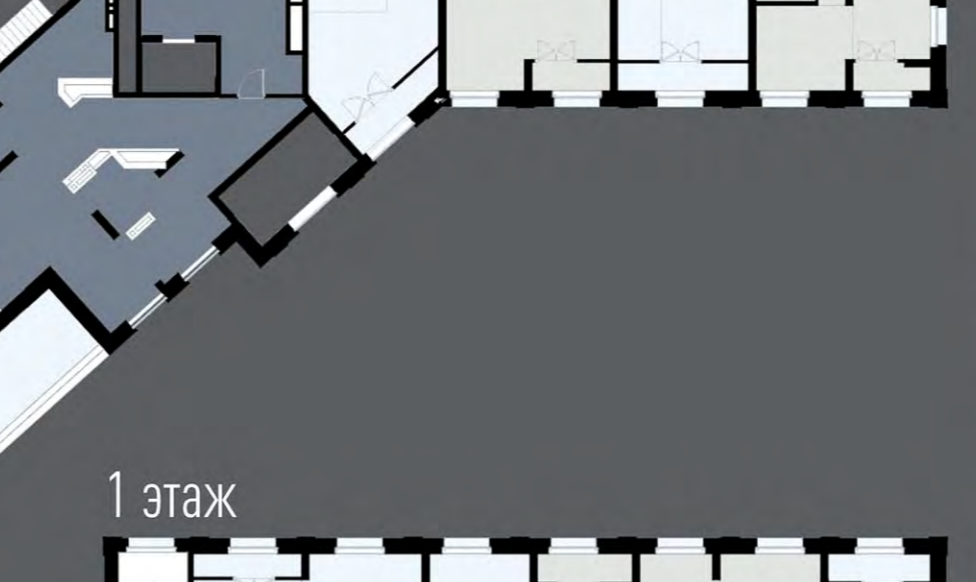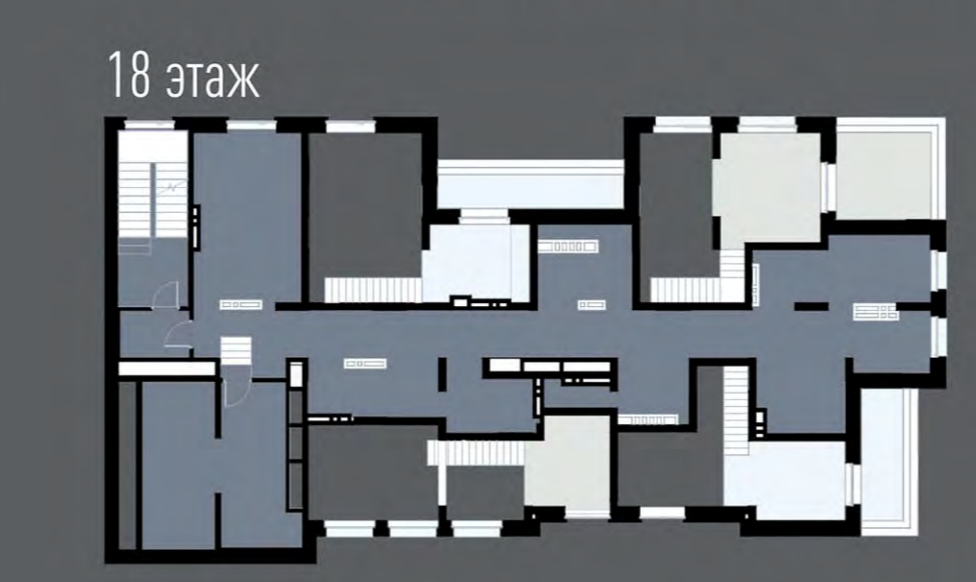

БЛАГОУСТРОЙСТВО ТЕРРИТОРИИ