



## ХРАМОВЫЙ КОМПЛЕКС

Местной православной религиозной организации «Приход в честь иконы Пресвятой Богородицы «Троеручица» Новосибирской епархии русской православной церкви

АВТОРСКИЙ КОЛЛЕКТИВ  
ООО Студия «НеоПлан»  
г.Новосибирск, ул.Депутатская,46  
n\_plan@mail.ru neoplan-pro.ru

Палей Наталья  
Гетто Виктория  
Константинова Влада



Для размещения ХРАМОВОГО КОМПЛЕКСА Местной православной религиозной организации «Приход в честь иконы Пресвятой Богородицы «Троеручица» Новосибирской епархии русской православной церкви выделен небольшой участок со сложным рельефом.

Проектными решениями предлагается устройство здания со стилобатом, и возведением на нем двух храмов, на 50 и 350 прихожан. Так как строительство планируется осуществлять за счет пожертвований в первую очередь будет реализовываться храм на 50 прихожан. В последствии, при реализации второго храма на 350 прихожан, первый храм будет исполнять функции крестильного храма.

Планировочное решение комплекса выполнено с использованием схем крестово-купольных храмов.

В стилобате размещаются служебные и подсобные помещения храмов, кабинеты настоятеля и служащих, библиотека, церковная лавка, классы для занятий воскресной школы, трапезная. В основном храмовом пространстве 1-го этажа размещены входные группы, приделы, святилища и алтари, помещения храмового инвентаря. Уровни соединяются между собой внутренними лестницами. Верхняя и нижняя терраса территории храмового комплекса соединяются открытыми лестницами. Над входом большого храма располагается колокольня высотой 45 метров.

Художественные решения фасадов выполнены с использованием элементов в классическом стиле, с отделкой декоративными штукатурками, витражами и мозаикой.

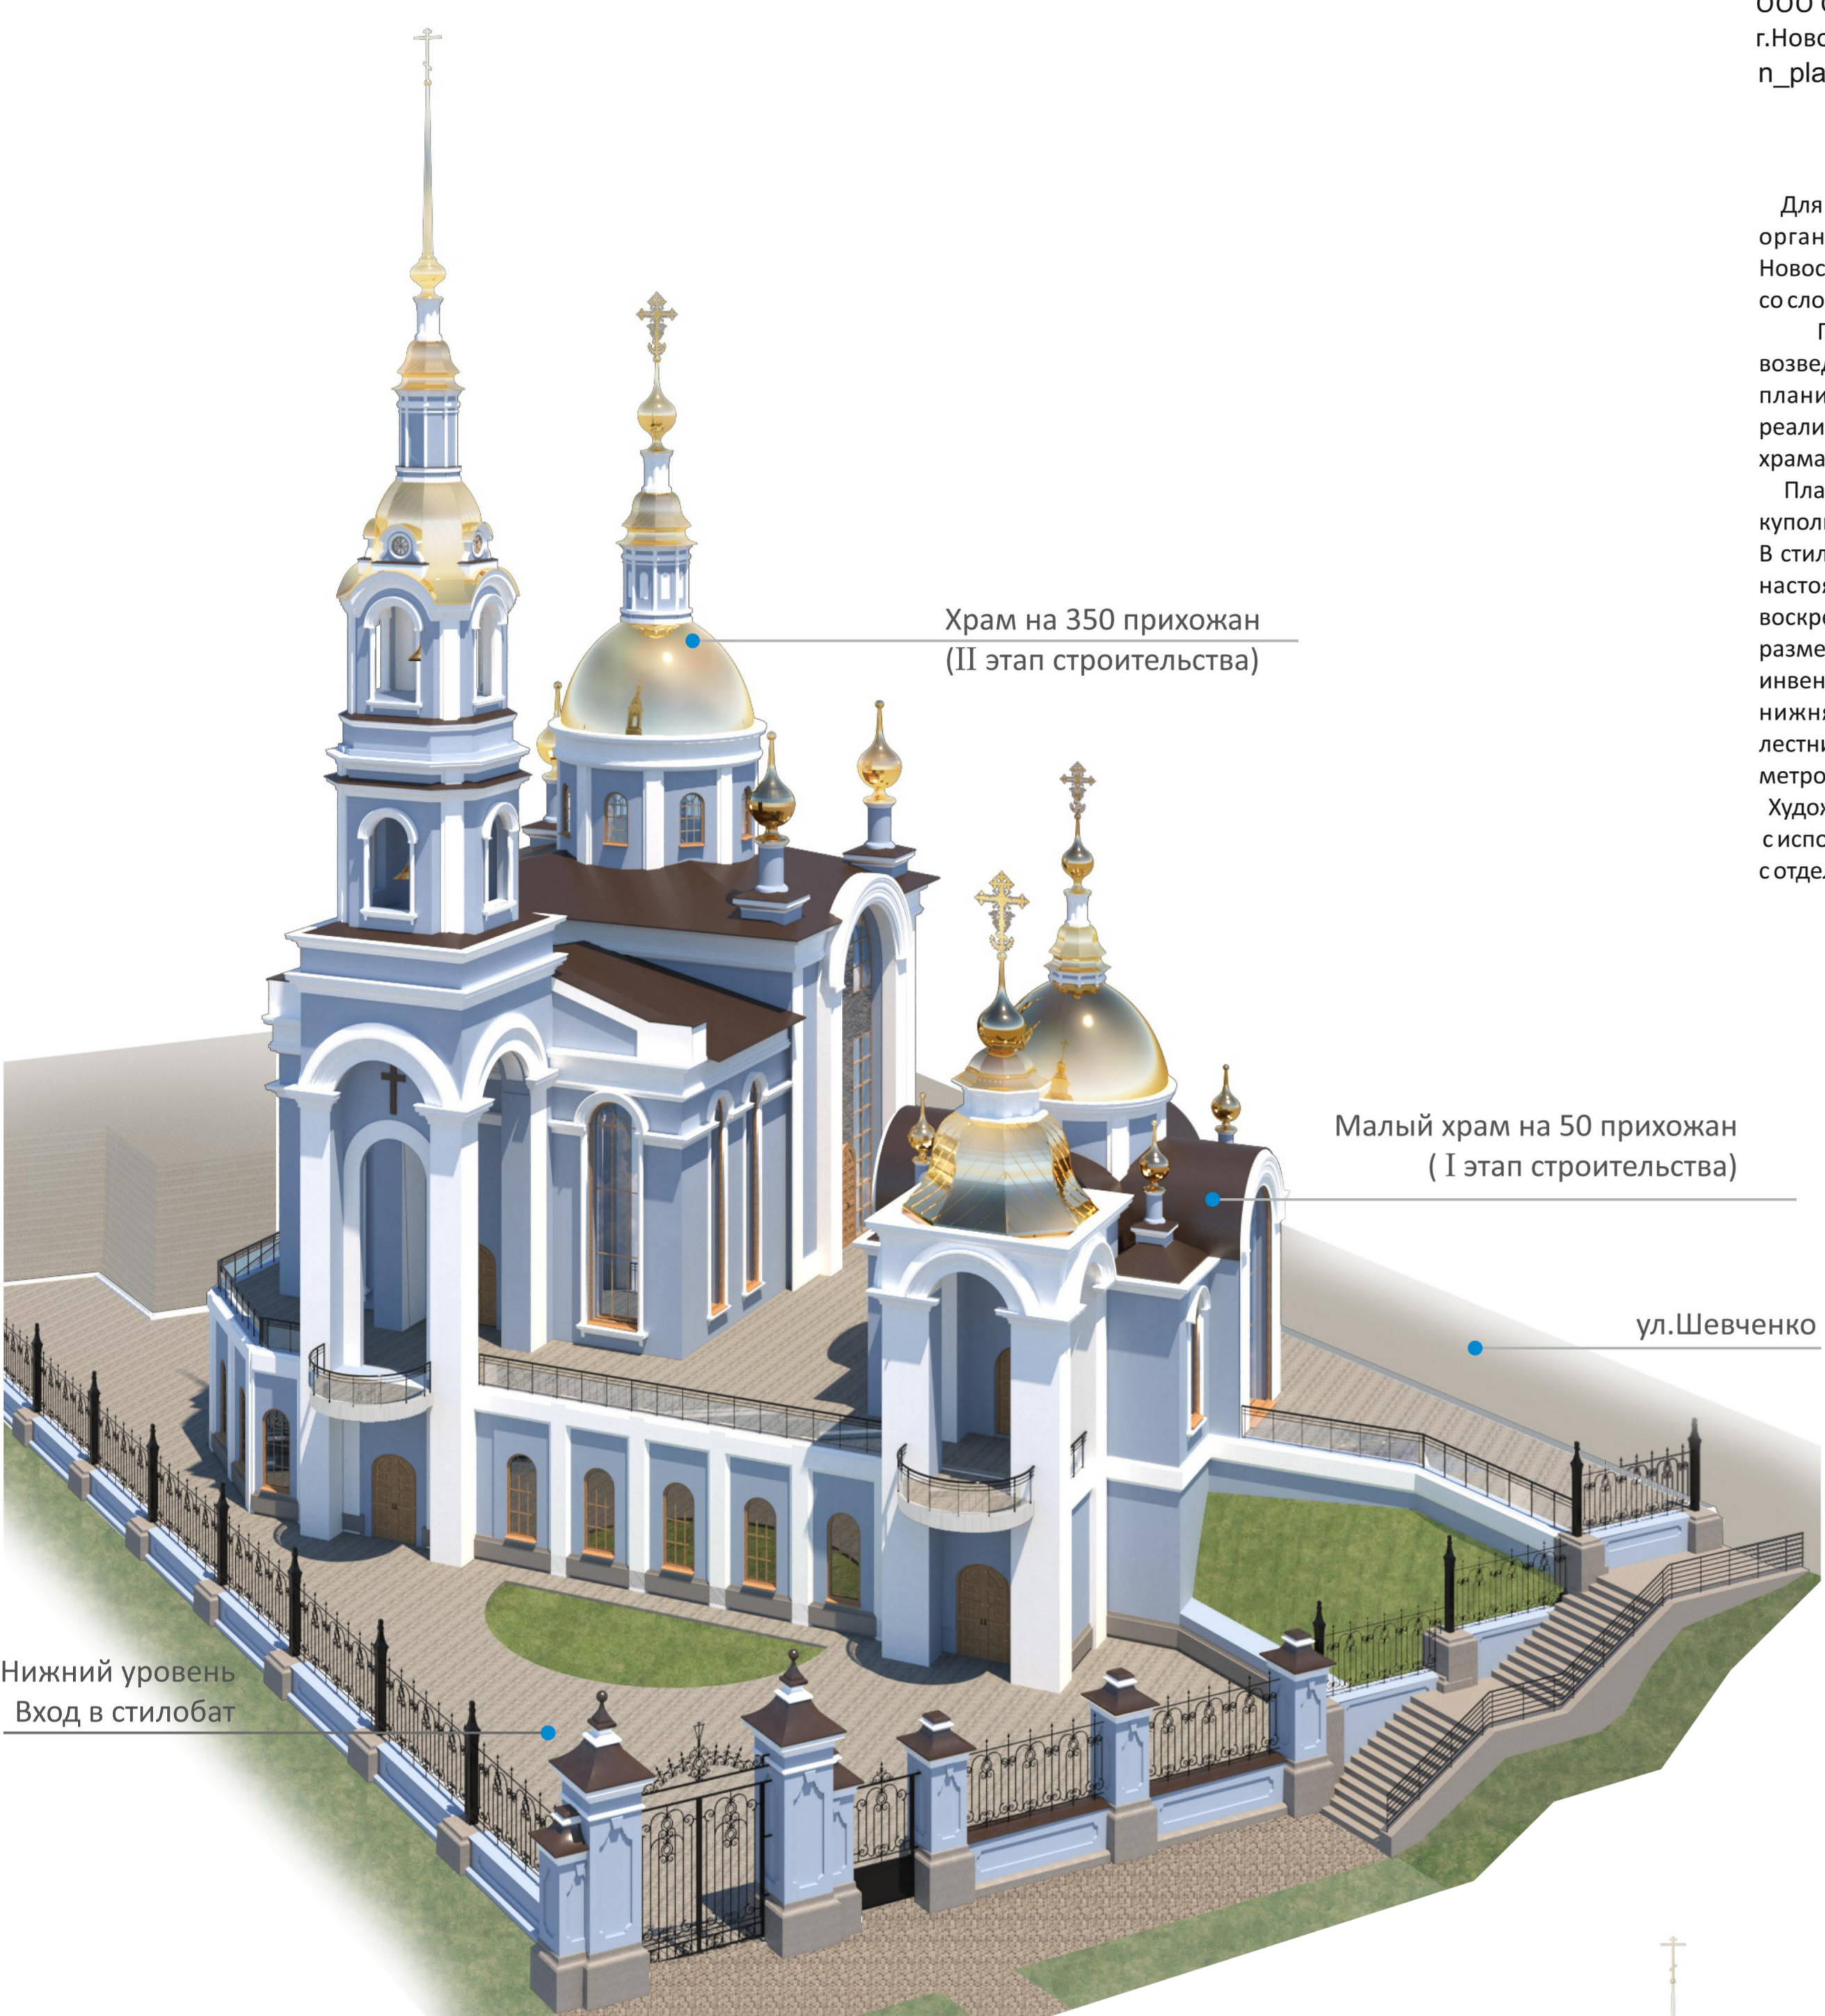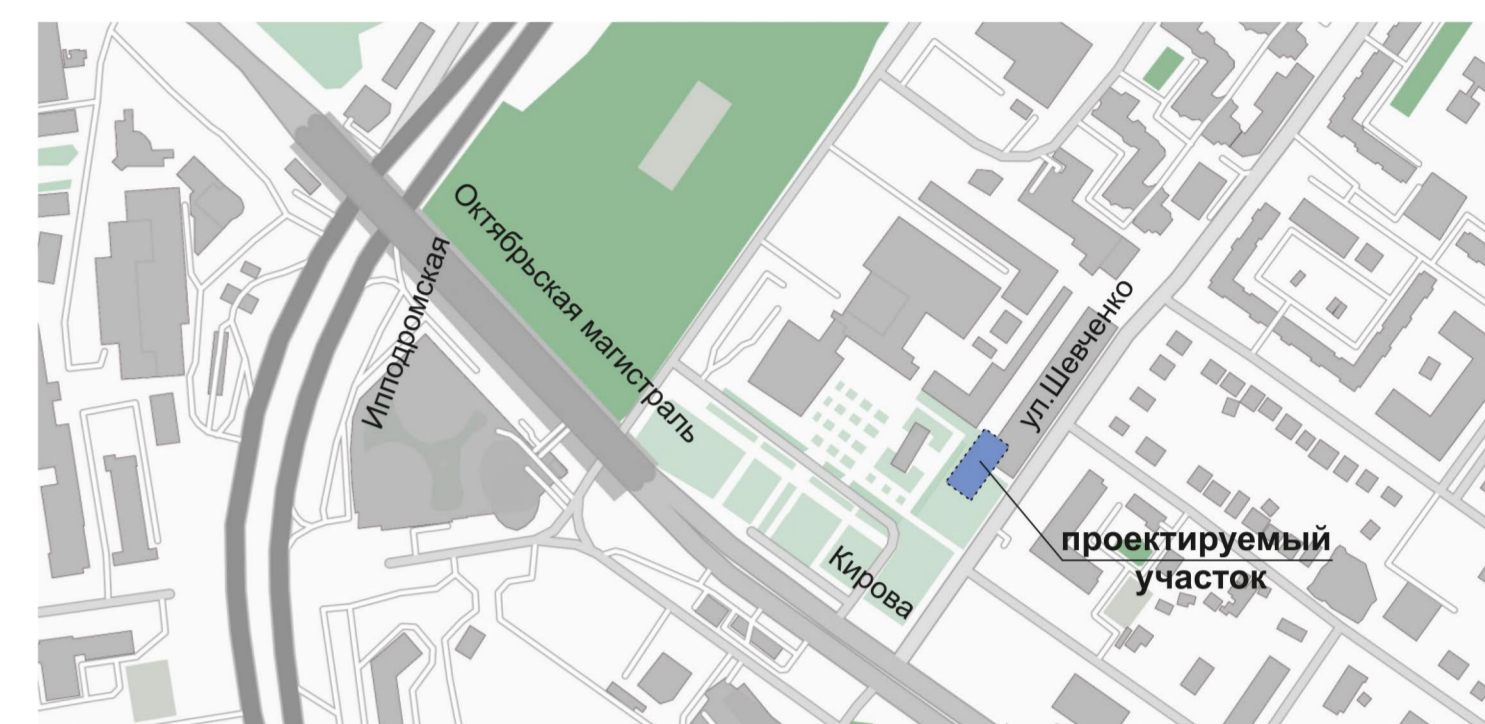

Нижний уровень  
Вход в стилобат

