


# ПРОЕКТ БЛАГОУСТРОЙСТВА ТЕРРИТОРИИ ПО УЛ. ГАЛУЩАКА В ЗАЕЛЬЦОВСКОМ РАЙОНЕ Г. НОВОСИБИРСКА

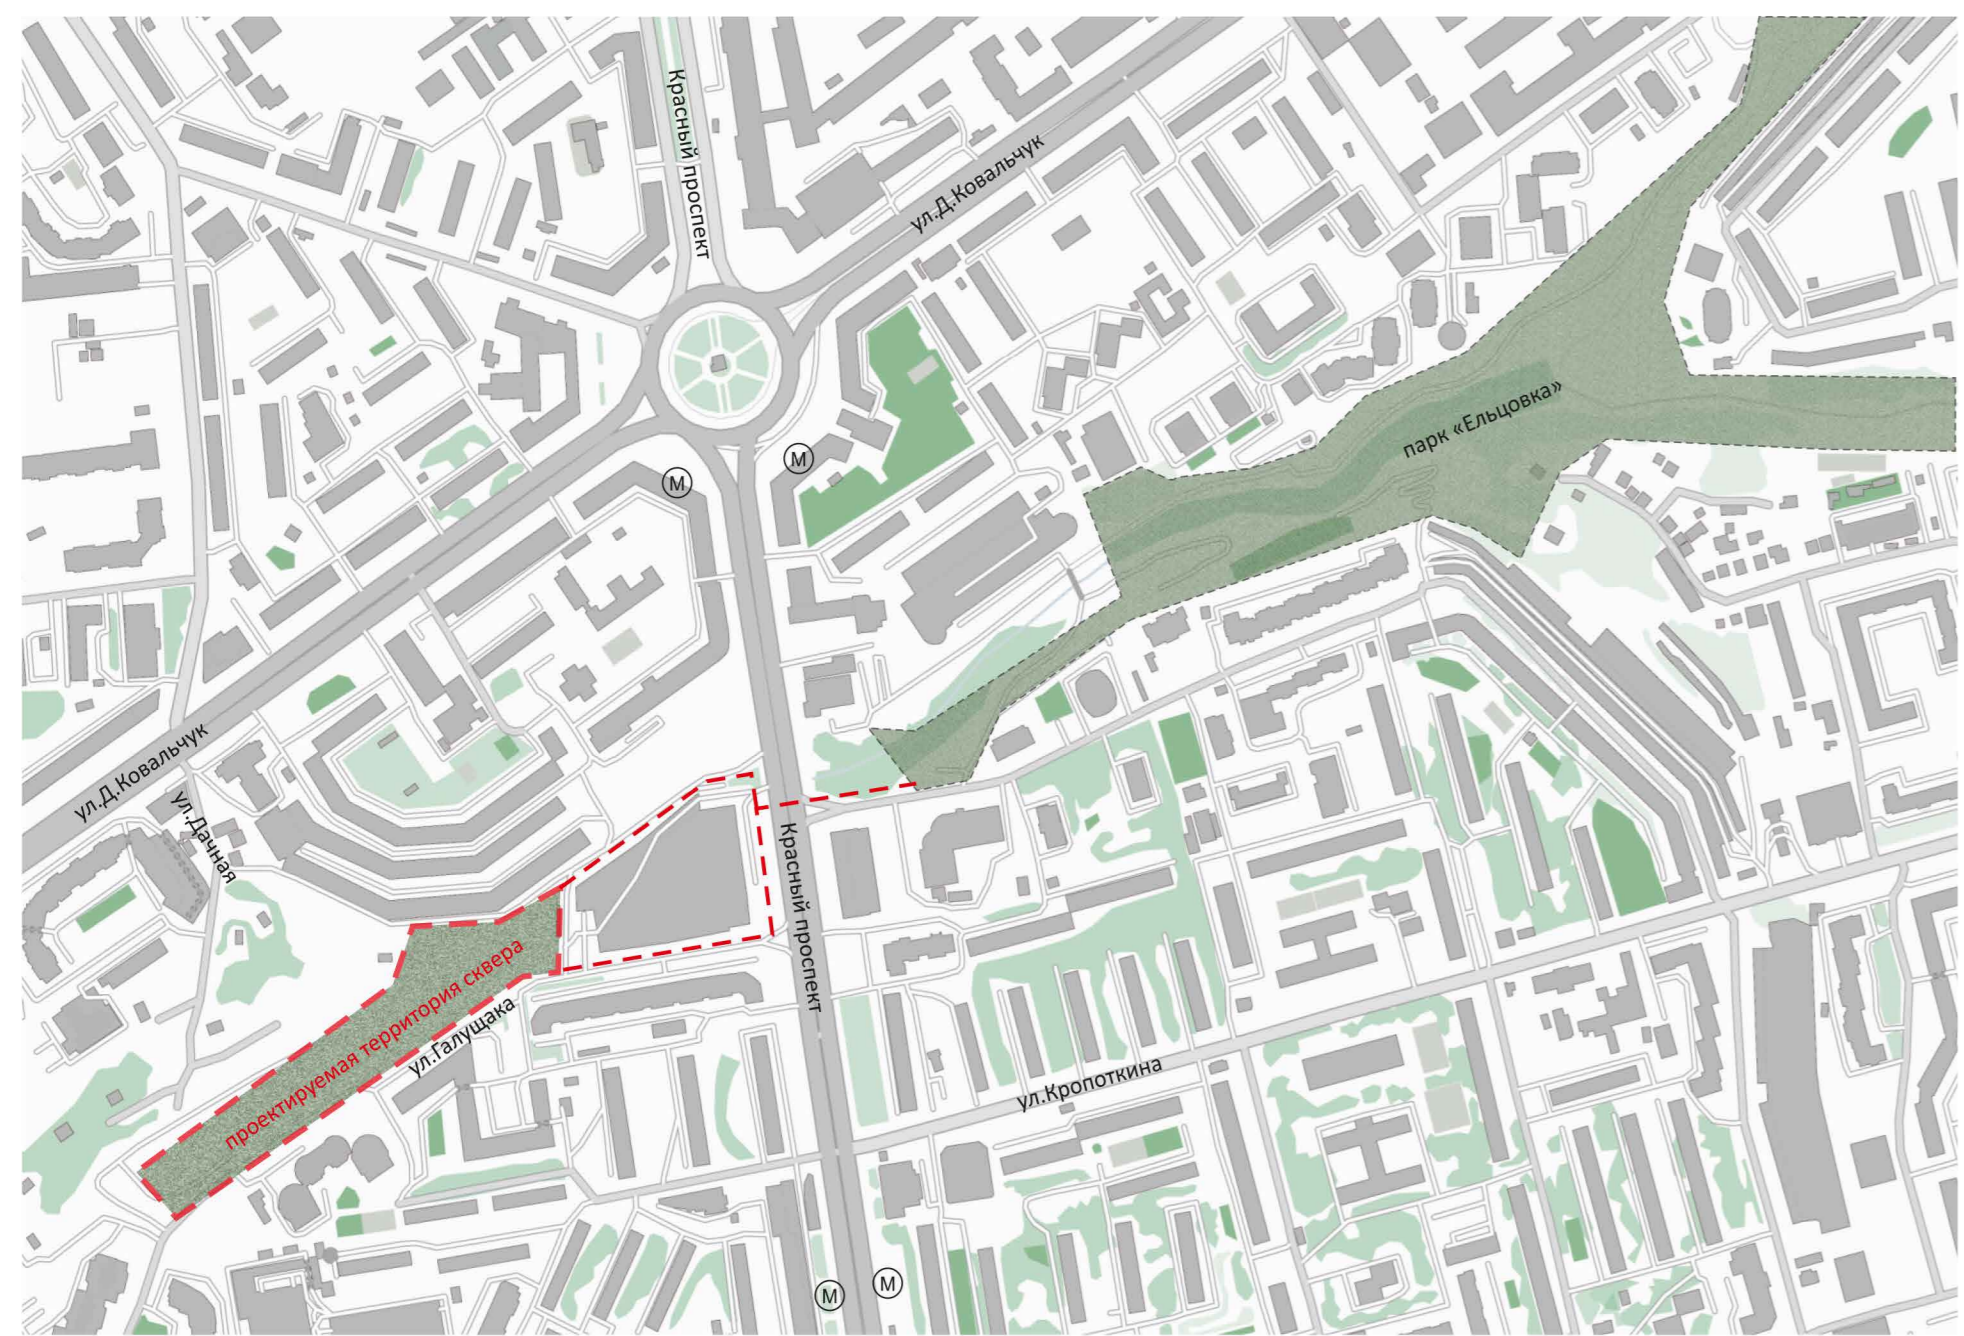

Проектируемый внутриквартальный сквер  
 Территория для устройства внутриквартального сквера расположена в жилом квартале, ограниченном улицами: ул. Дуся Ковальчук с северо-запада; Красный проспект с северо-востока; ул. Галушак с юго-востока; ул. Дачная с юго-запада.  
 Данная территория является пойменной зоной реки Ельцовка-1, на текущий момент река заведена в подземный коллектор, пойменная территория осваивается, формируется новый рельеф, русло реки отсыпается до отметок существующих улиц Галушак и Дачной. Существующая растительность представляет собой поросль клена асеневидного, подлежащего санитарной рубке.

Проблемы данной территории:

- При активно формирующейся новой застройке отсутствует рекреационная инфраструктура, общественные озелененные пространства с местами для прогулок, отдыха и общения;
- Слабо сформированный транспортный каркас затрудняет перемещения жителей квартала;
- Отсутствие опорного "зеленого каркаса", необходимость формирования абсолютно нового ландшафта

**АВТОРСКИЙ КОЛЛЕКТИВ**  
 ООО Студия «НеоПлан» n\_plan@mail.ru  
 г. Новосибирск, ул. Депутатская, 46, оф. 1051

Палей Наталья  
 Ушкова Светлана  
 Гетто Виктория



**КОНЦЕПЦИЯ** решений по благоустройству данной рекреационной зоны выполнена с учетом планировочных, ландшафтных, природных особенностей территории.  
 При формировании композиционной идеи главным образным элементом являлась **РЕКА**, скрытая от глаз, но проявляющаяся в формах и линиях Сквера над ней. Еще один образ – аллюзия это **СЕМЕНА**. Растительный покров и ландшафт Сквера формируются полностью, проходя все стадии от семян. Образ **СЕМЯН** как начало новой жизни и роста. По функциональному назначению объект является Сквером внутриквартального назначения, предназначенный для отдыха горожан, живущих в непосредственной близости.  
 Сквер обеспечивает **РАЗНООБРАЗНЫЕ ВИДЫ ОТДЫХА**, прогулки, тихий отдых, активный отдых и занятия физкультурой. Запроектирована велодорожка, площадка ворк-аут и уличные тренажеры. Оборудованы детские игровые площадки для детей различного возраста, есть площадка для выгула и дрессировки собак.  
 Решениями предусмотрено создание **НОВОГО ЛАНДШАФТНОГО КАРКАСА**, с высадкой деревьев и кустарников, высева газонов и цветников.

СИТУАЦИОННЫЙ ПЛАН



**ПЛОЩАДЬ**  
 Точка притяжения / событийная площадка • Общение • Детские праздники/праздники квартала  
 Лекторий • Место коммуникации жителей • Мини-амфитеатр с лавочками на подпорных стенках  
 • мощение микс из тротуарной плитки и газона

**ПОЛЯНА**  
 Пространство для тихого отдыха с газонным покрытием • Устанавливаются скамьи  
 Тихий отдых • Созерцание • Солнечные ванны (летом) • Занятия йогой и цигунмой  
 В зимнее время возможно размещение небольшого катка или снежного лабиринта

**РЕЧНОЙ ПРОМЕНАД**  
 Основной прогулочный маршрут • Прогулки • Общение  
 Переходы на площадки для игр и отдыха • Интегрированные аллеи с деревьями в пристывольных решетках  
 • Мощение крупнозернистой тротуарной плитки разных оттенков



СХЕМА ГЕНЕРАЛЬНОГО ПЛАНА СКВЕРА

