





Ситуационная схема

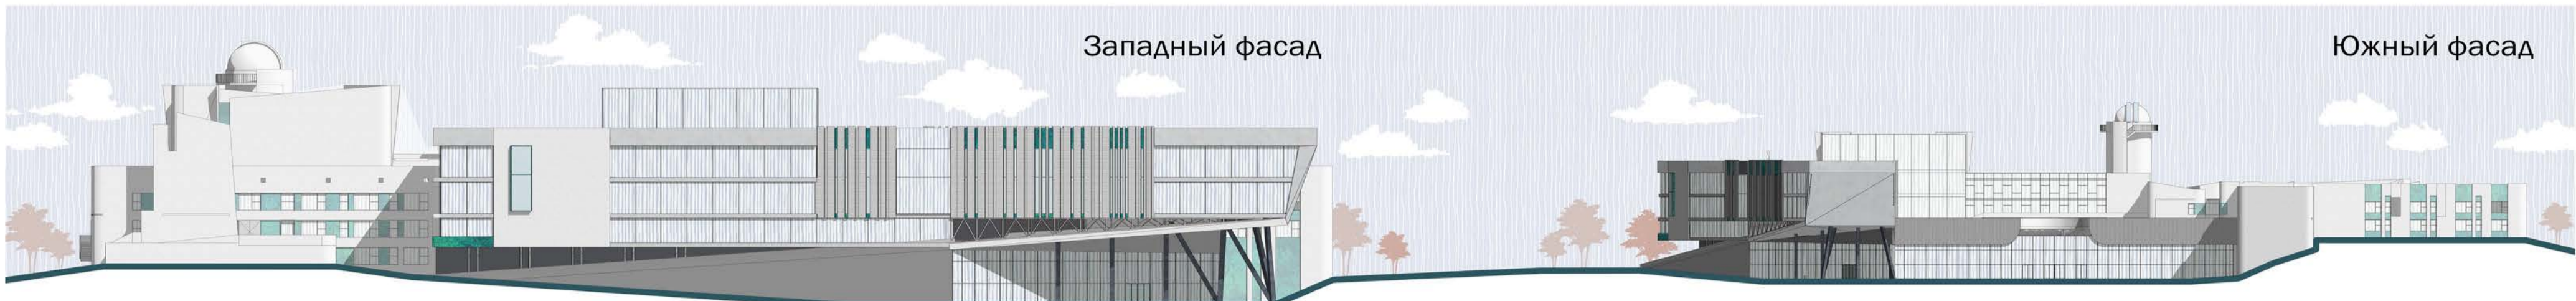

Западный фасад


Южный фасад

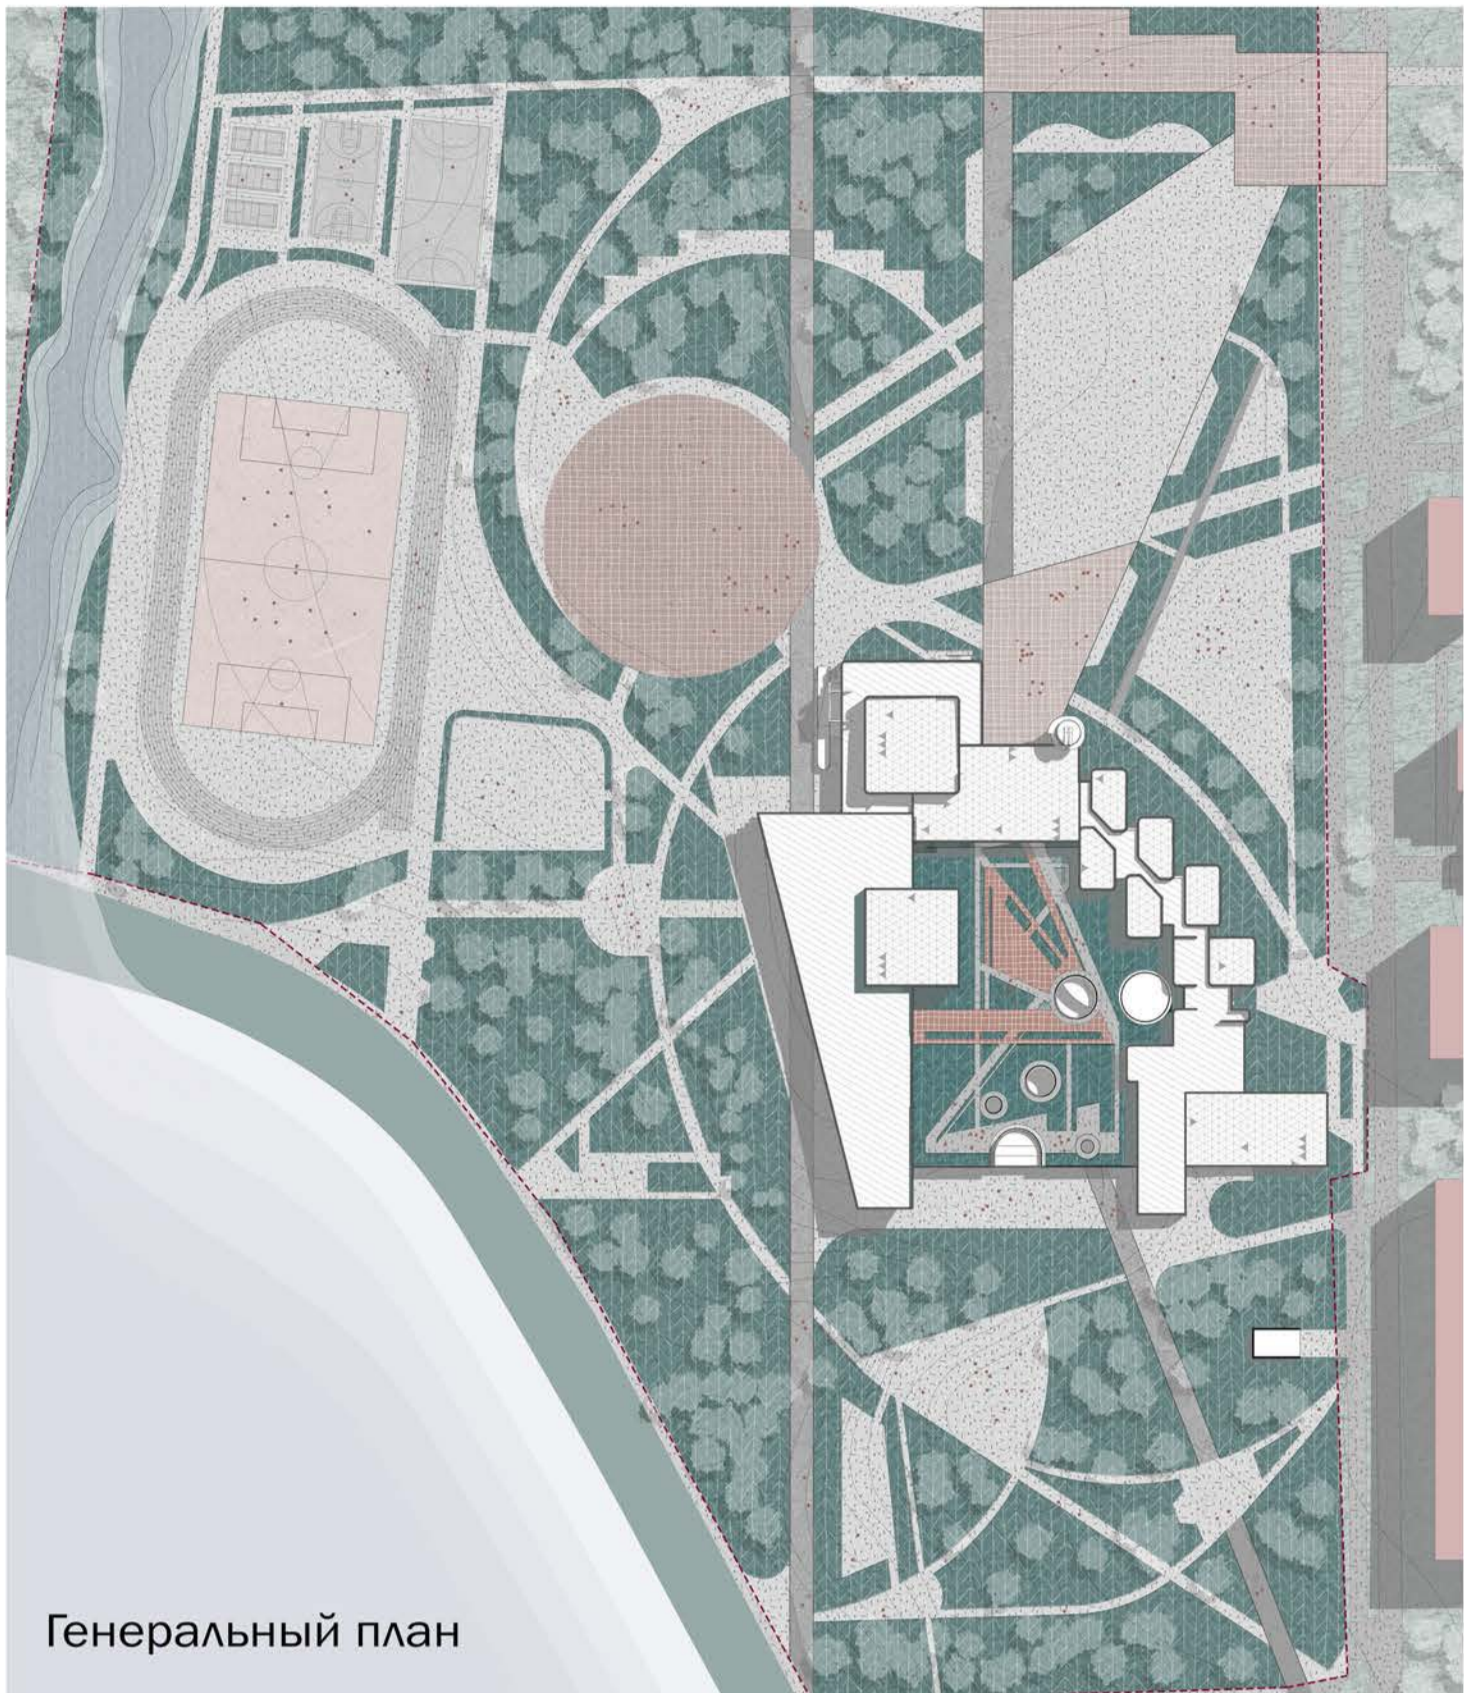


Генеральный план



Разрез 1-1

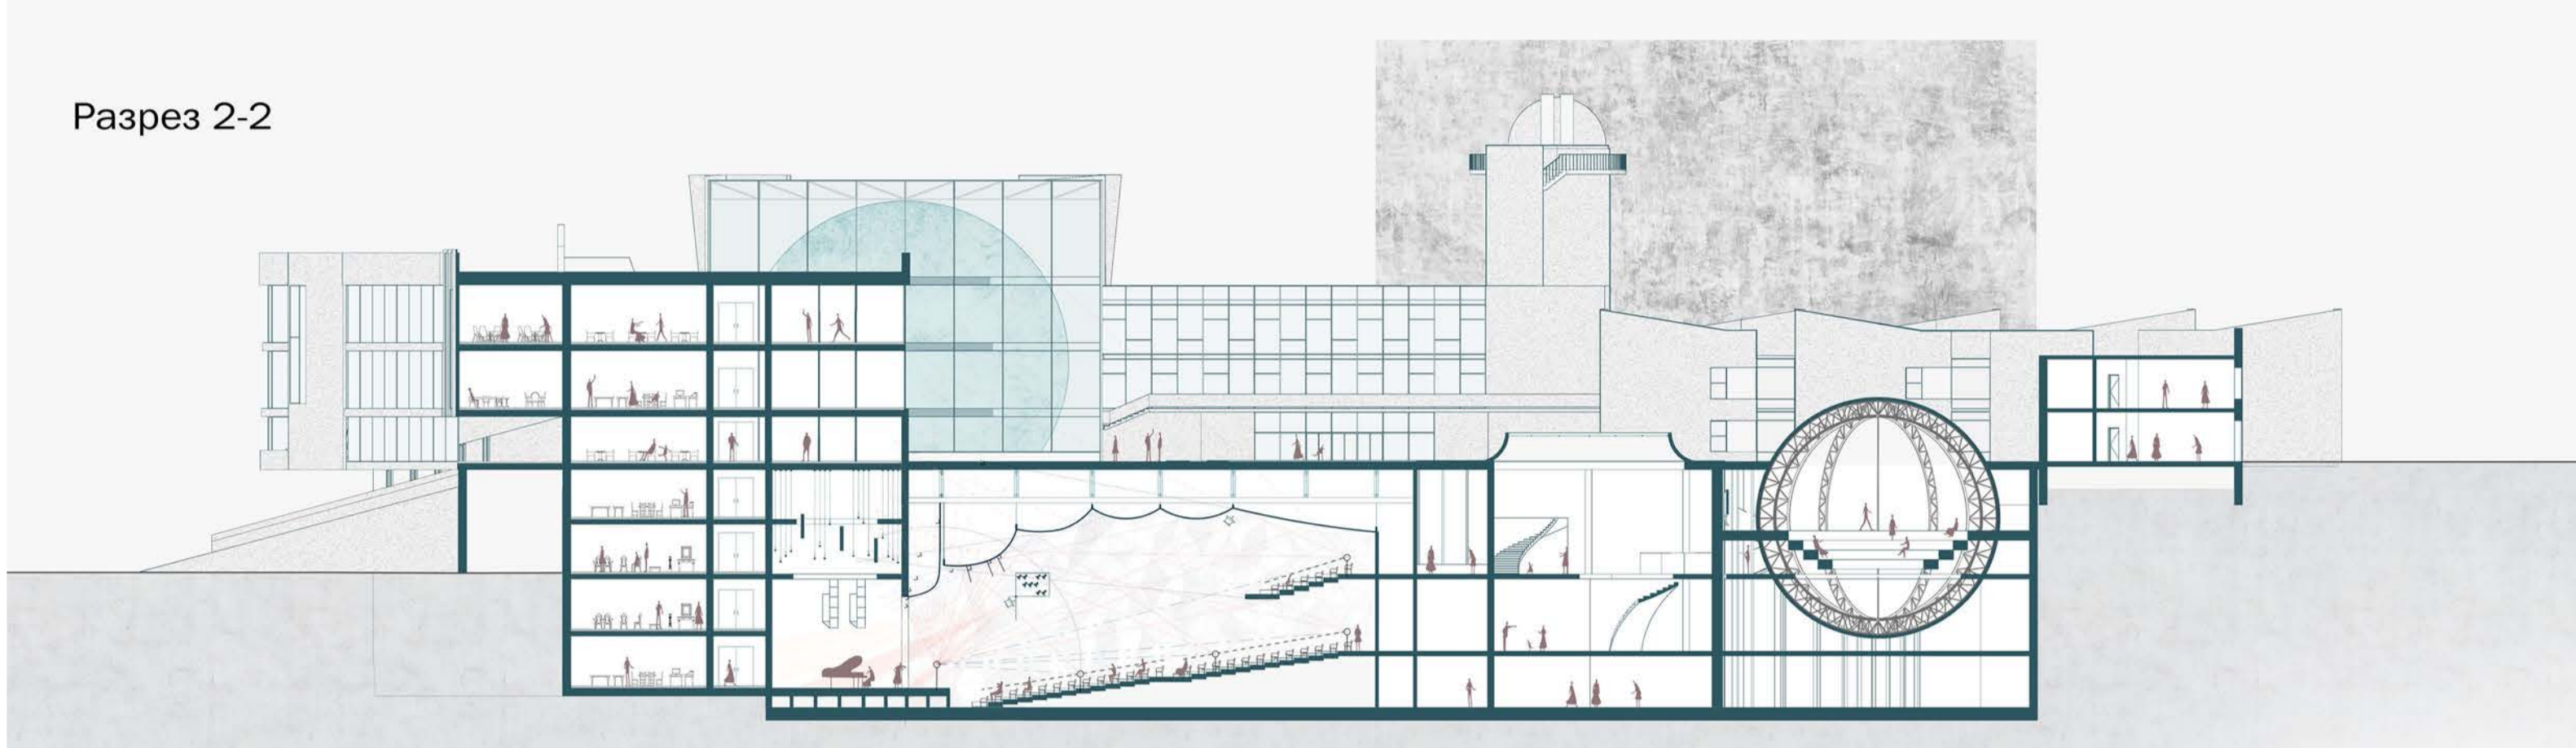

Разрез 2-2

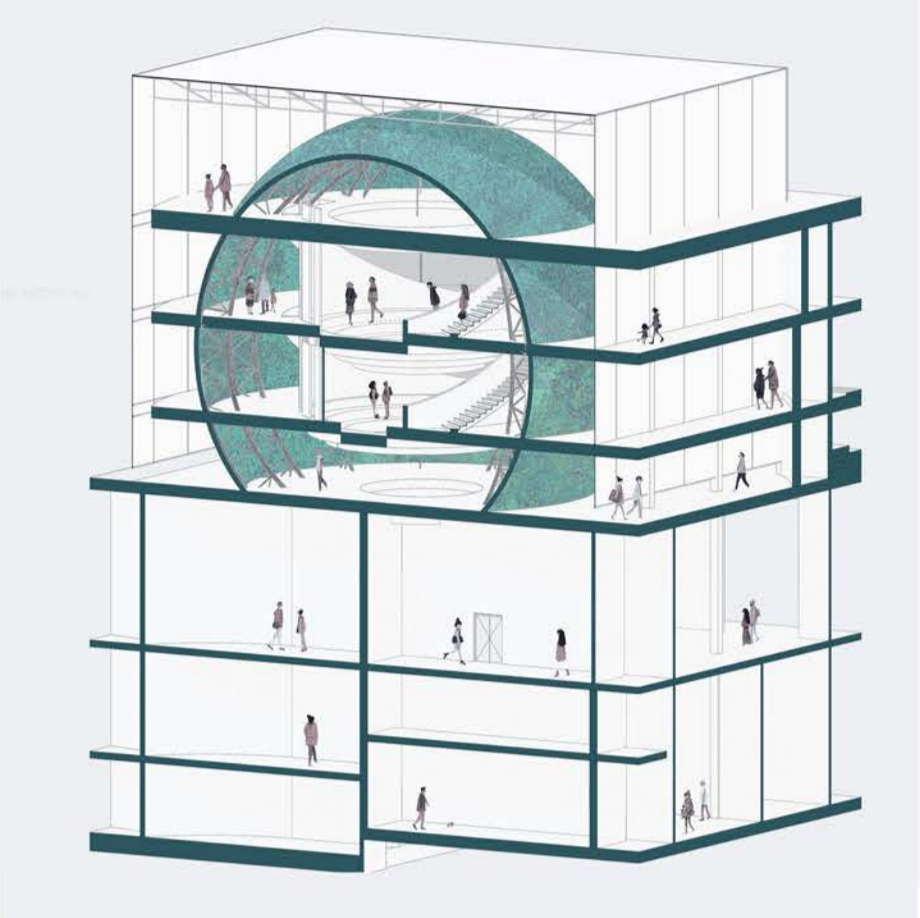


МНОГОФУНКЦИОНАЛЬНЫЙ КУЛЬТУРНЫЙ ЦЕНТР С РЕКОНСТРУКЦИЕЙ ДВОРЦА ДЕТСКОГО ЮНОШЕСКОГО ТВОРЧЕСТВА В Г.ИЖЕВСК




План -1 этажа

План 1 этажа

План 2 этажа

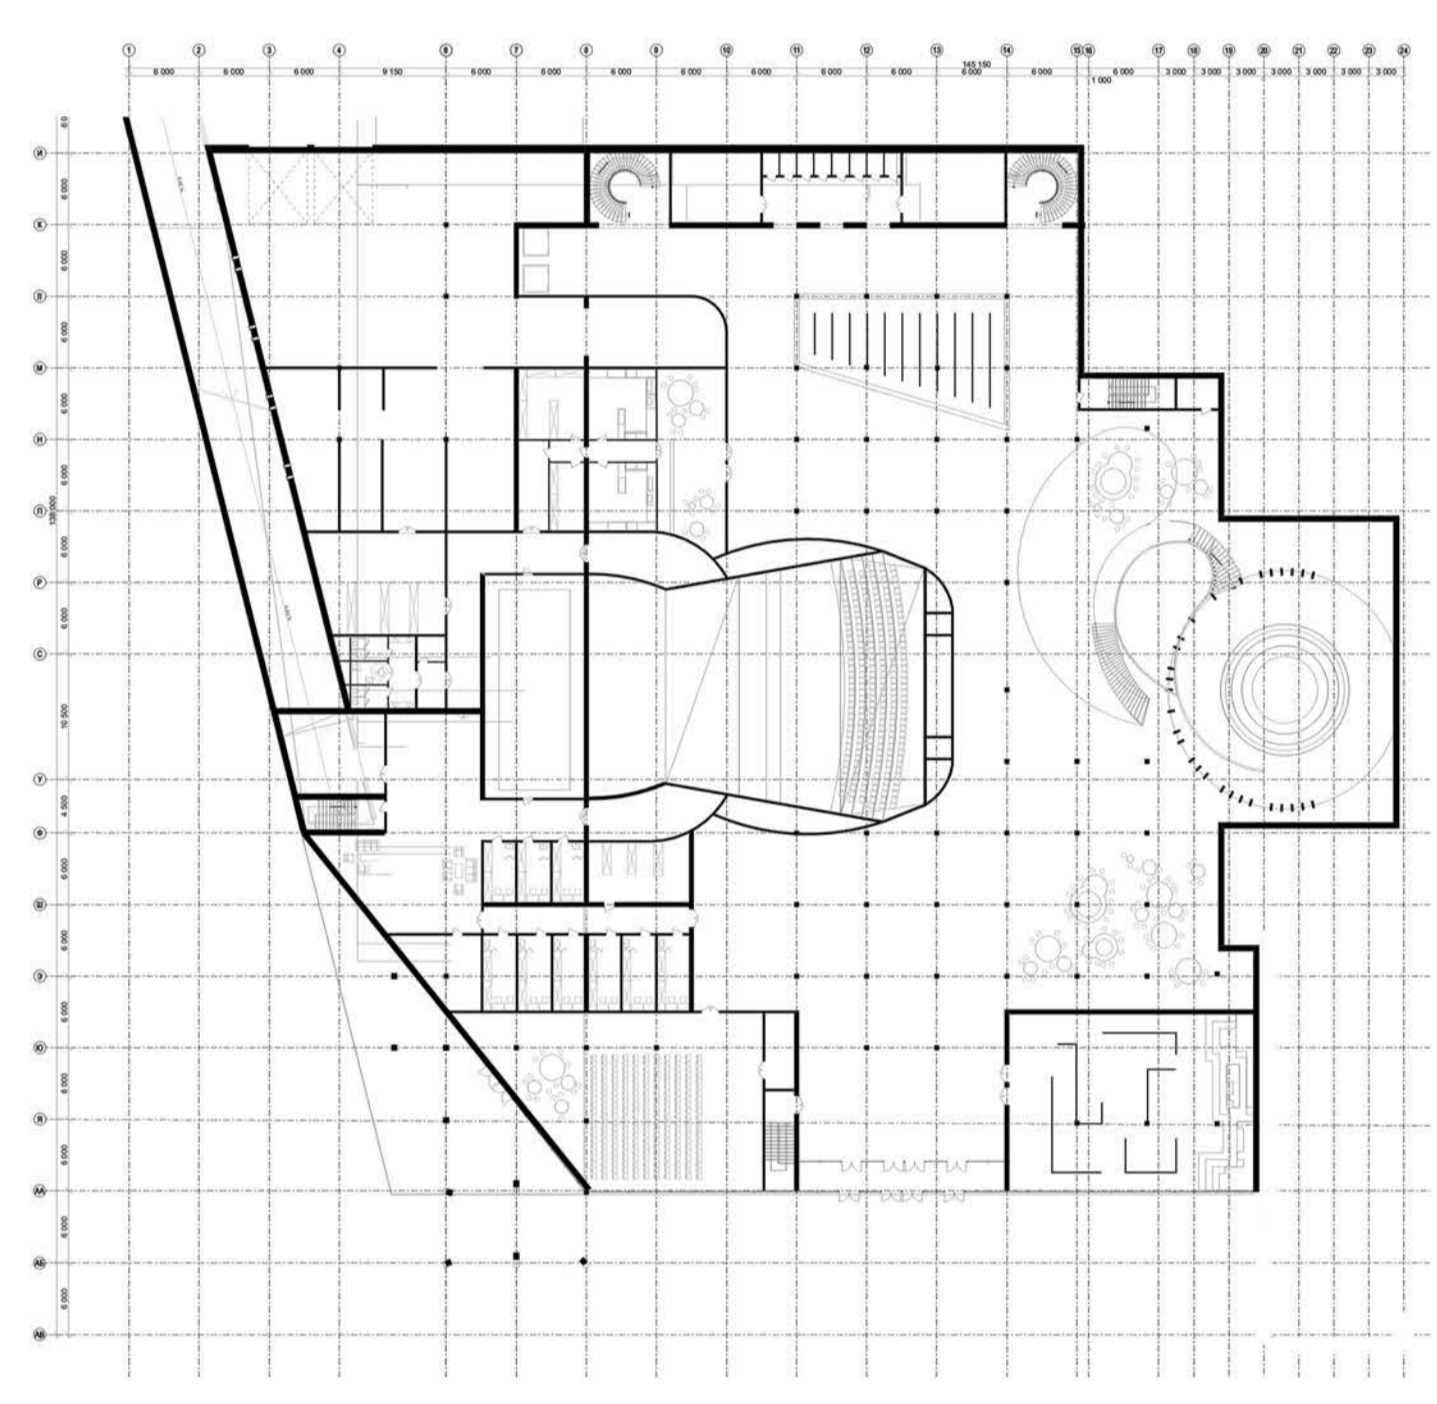

План -2 этажа

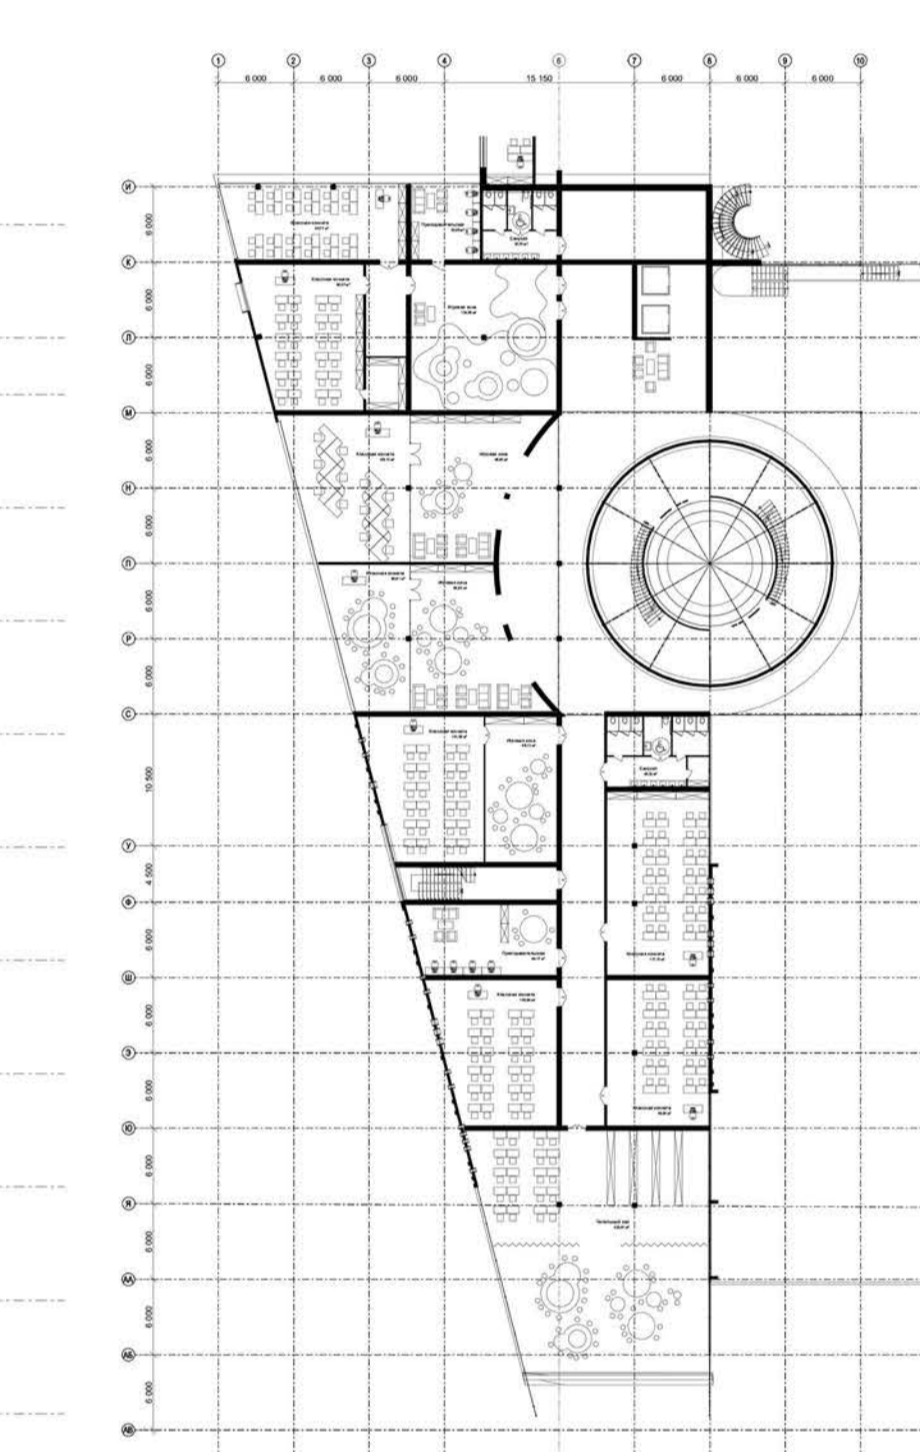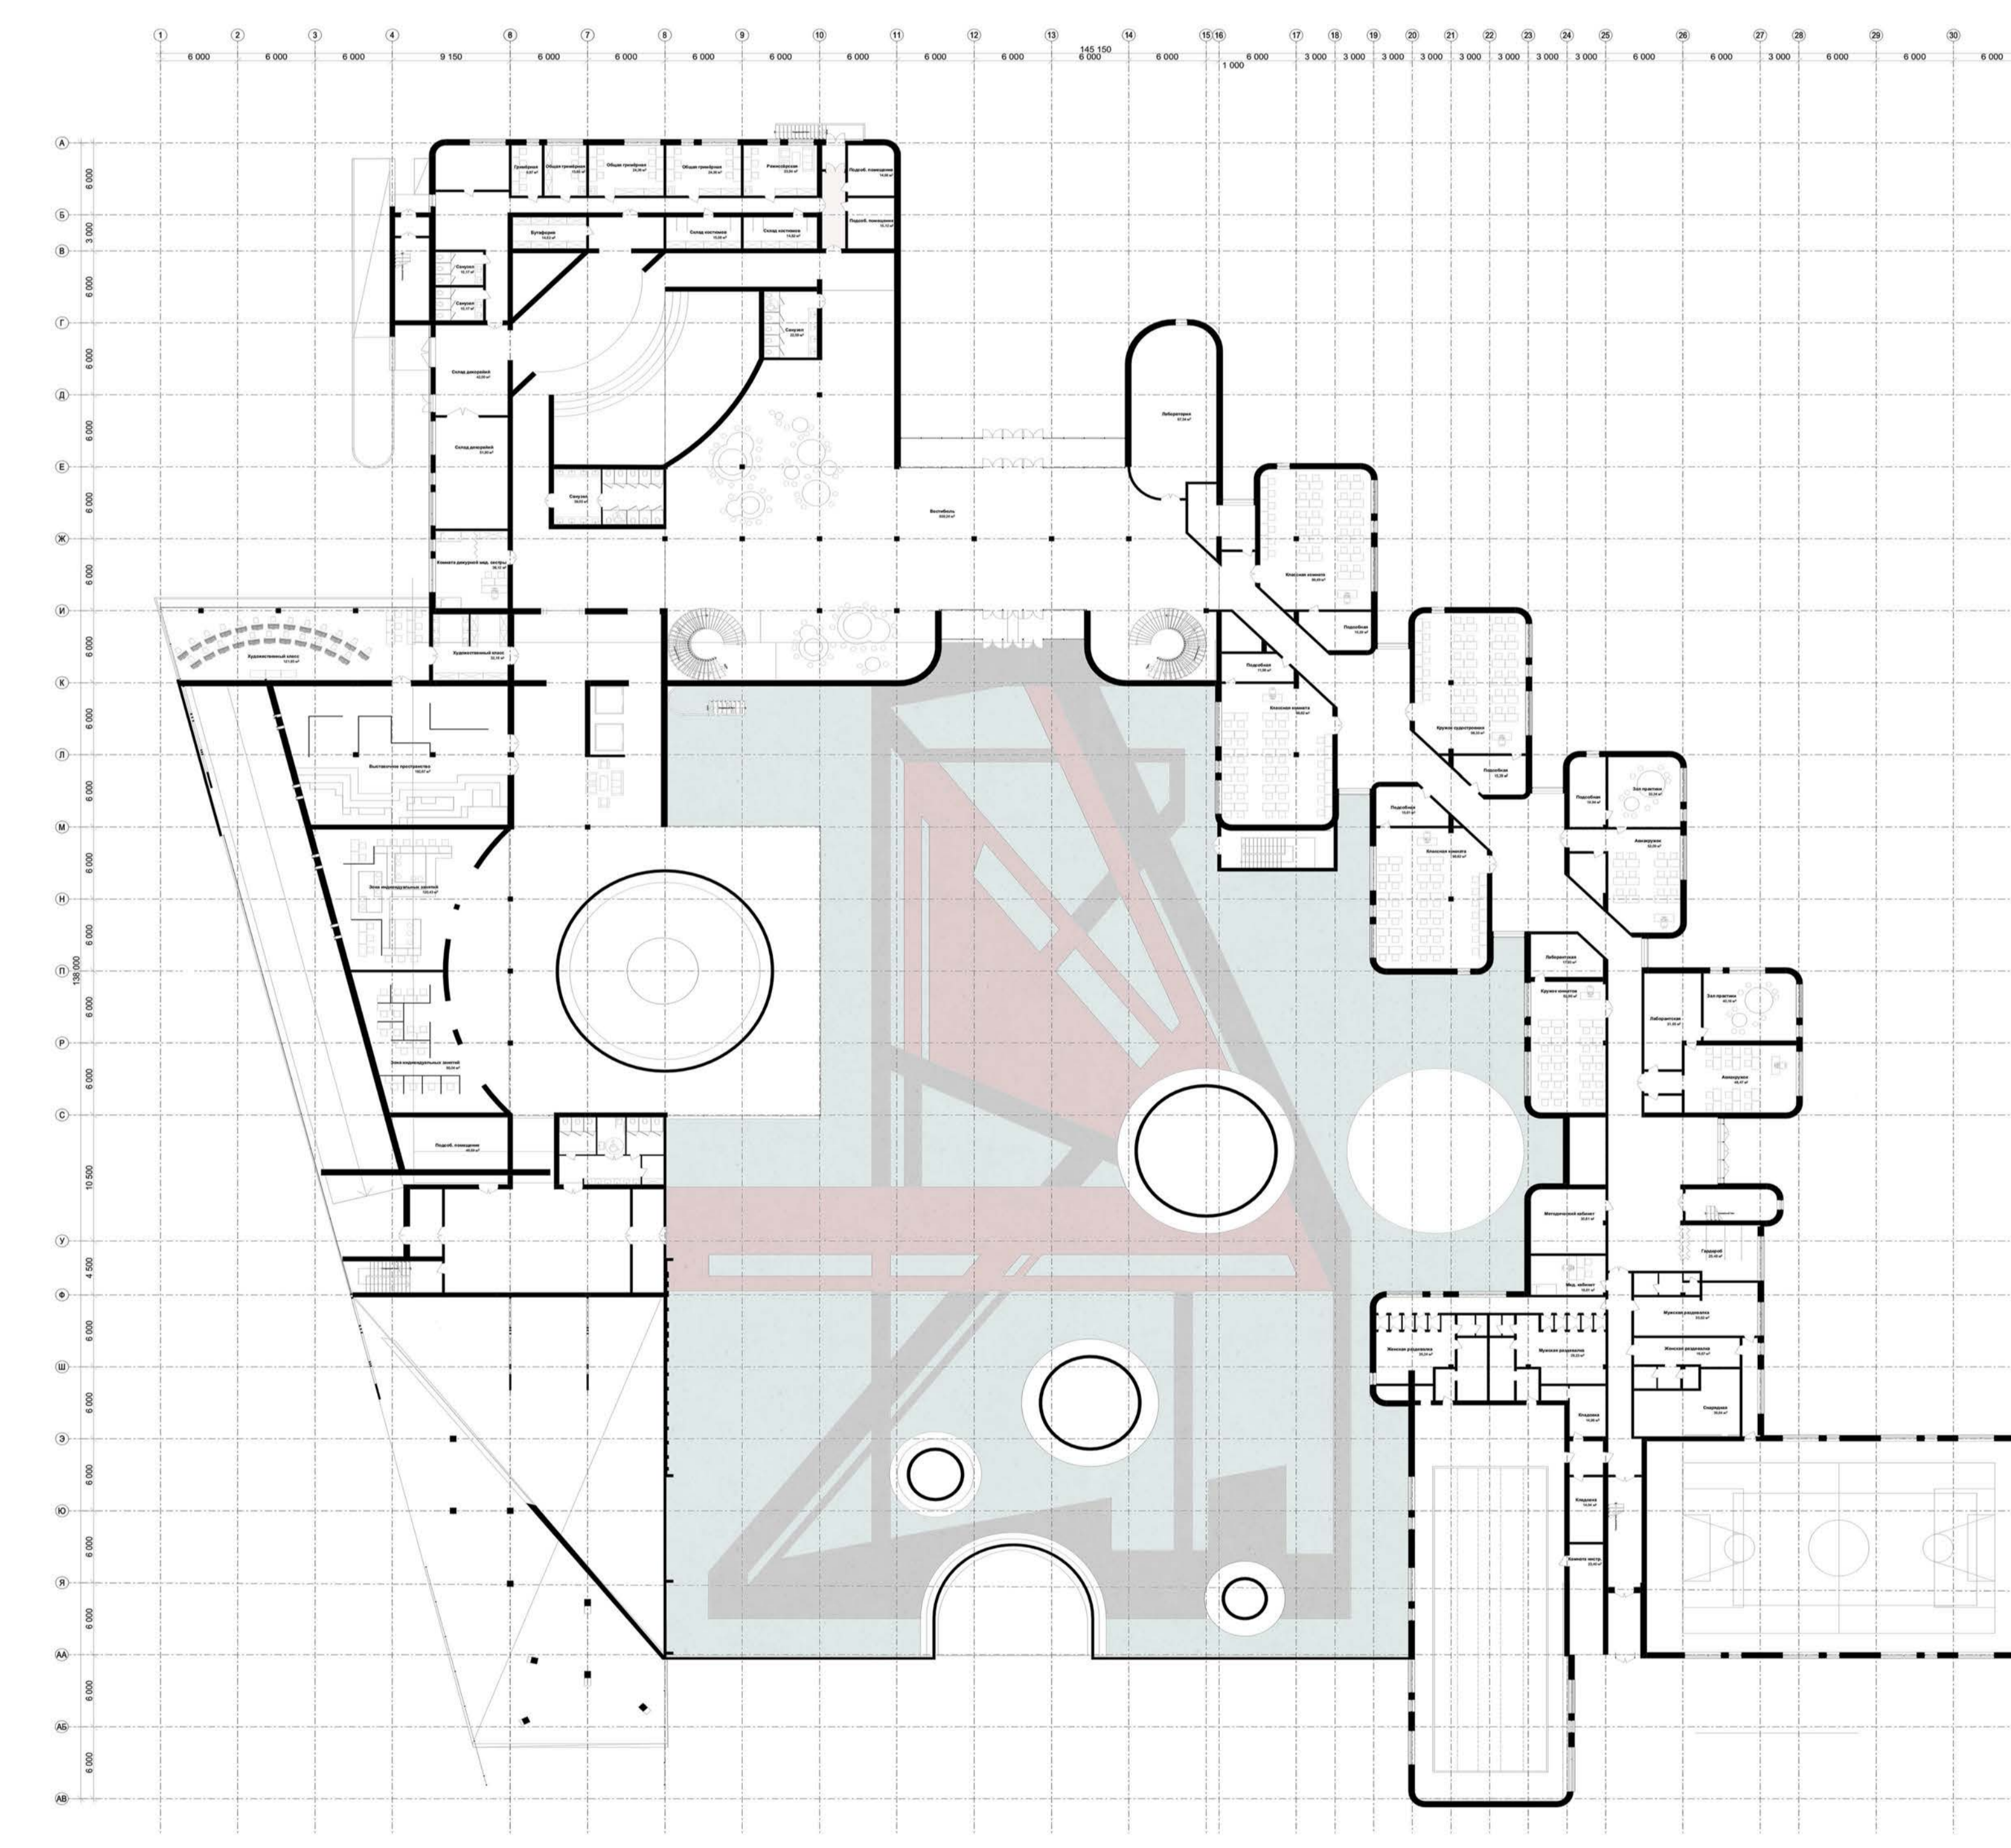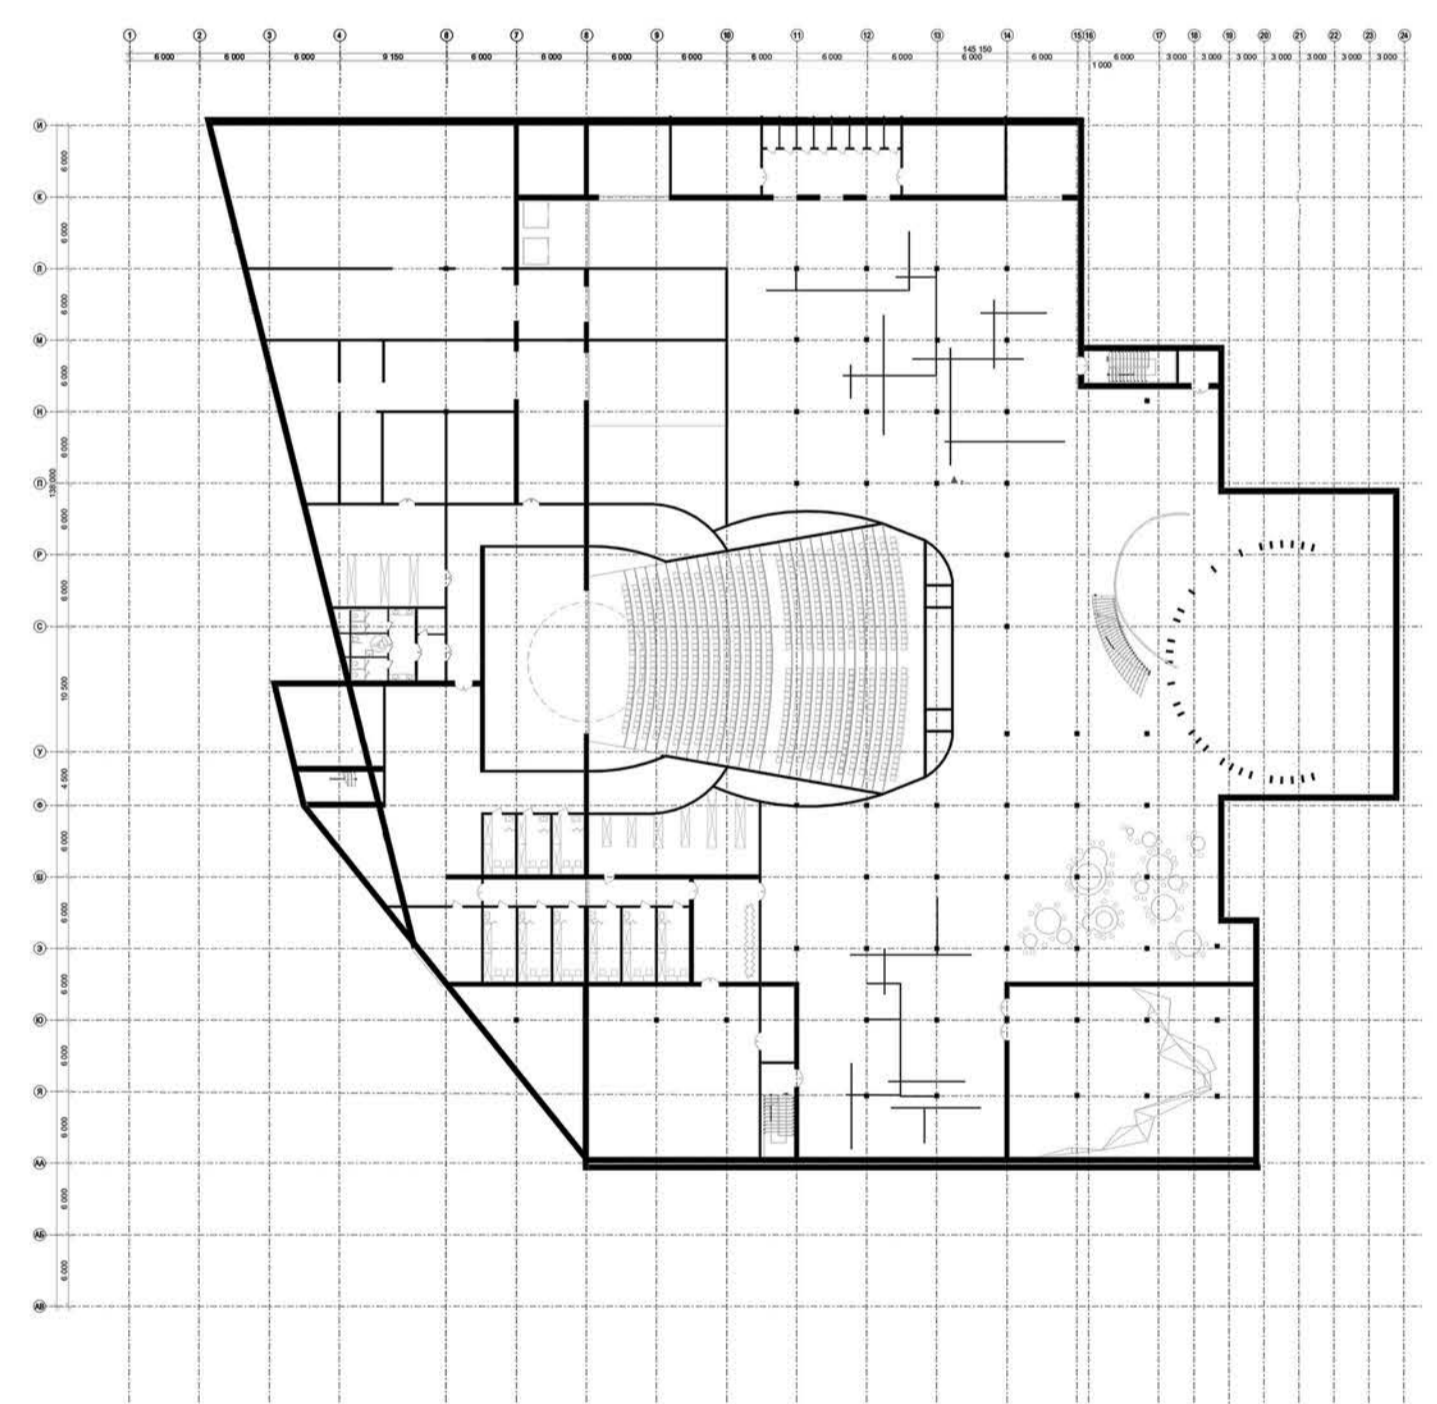

Фрагменты плана

