ФОТОФИКСАЦИЯ

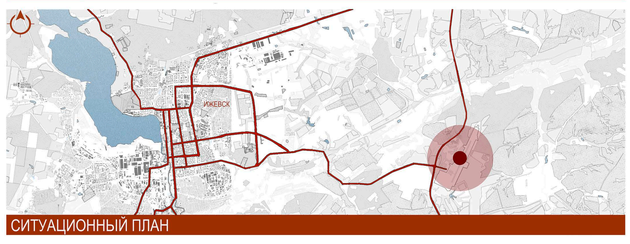

СИТУАЦИОННЫЙ ПЛАН

ФУНКЦИОНАЛЬНАЯ СХЕМА

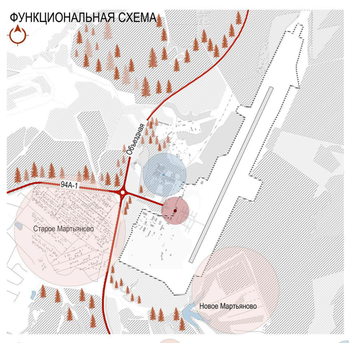

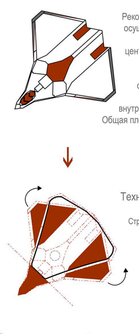

Реконструкции аэропортового комплекса осуществляется в Завьяловском районе в 15 километрах восточнее от центра города между деревнями Старое и Новое Мартьяново.
В рамках реконструкции на существующей территории построен новый пассажирский терминал внутренних и международных авиалиний.
Общая площадь здания: 28 875 кв.м.оснащен тремя телескопическими трапами.

Технико-экономические показатели:

Строительный объем здания - 152 880 куб. м.
Площадь застройки- 12 740 кв. м.
Пропускная способность -570 пасс/час
Площадь взлетно-посадочной полосы класса А- 192 000 кв. м.
Сметная стоимость строительства всего - 3 721 566,54 тыс. руб.

- РАСПОЛОЖЕНИЕ ТЕРМИНАЛА
- ЗОНА ЗАСТРОЙКИ МАЛОЭТАЖНЫМИ ЖИЛЫМИ ДОМАМИ
- ЗОНА ЗАСТРОЙКИ ГАРАЖНОГО СТОИТЕЛЬСТВА ДЛЯ РАЗМЕЩЕНИЯ ТРАНСПОРТНЫХ СРЕДСТВ
- ВЗЛЕТНО-ПОСАДОЧНАЯ ПОЛОСА

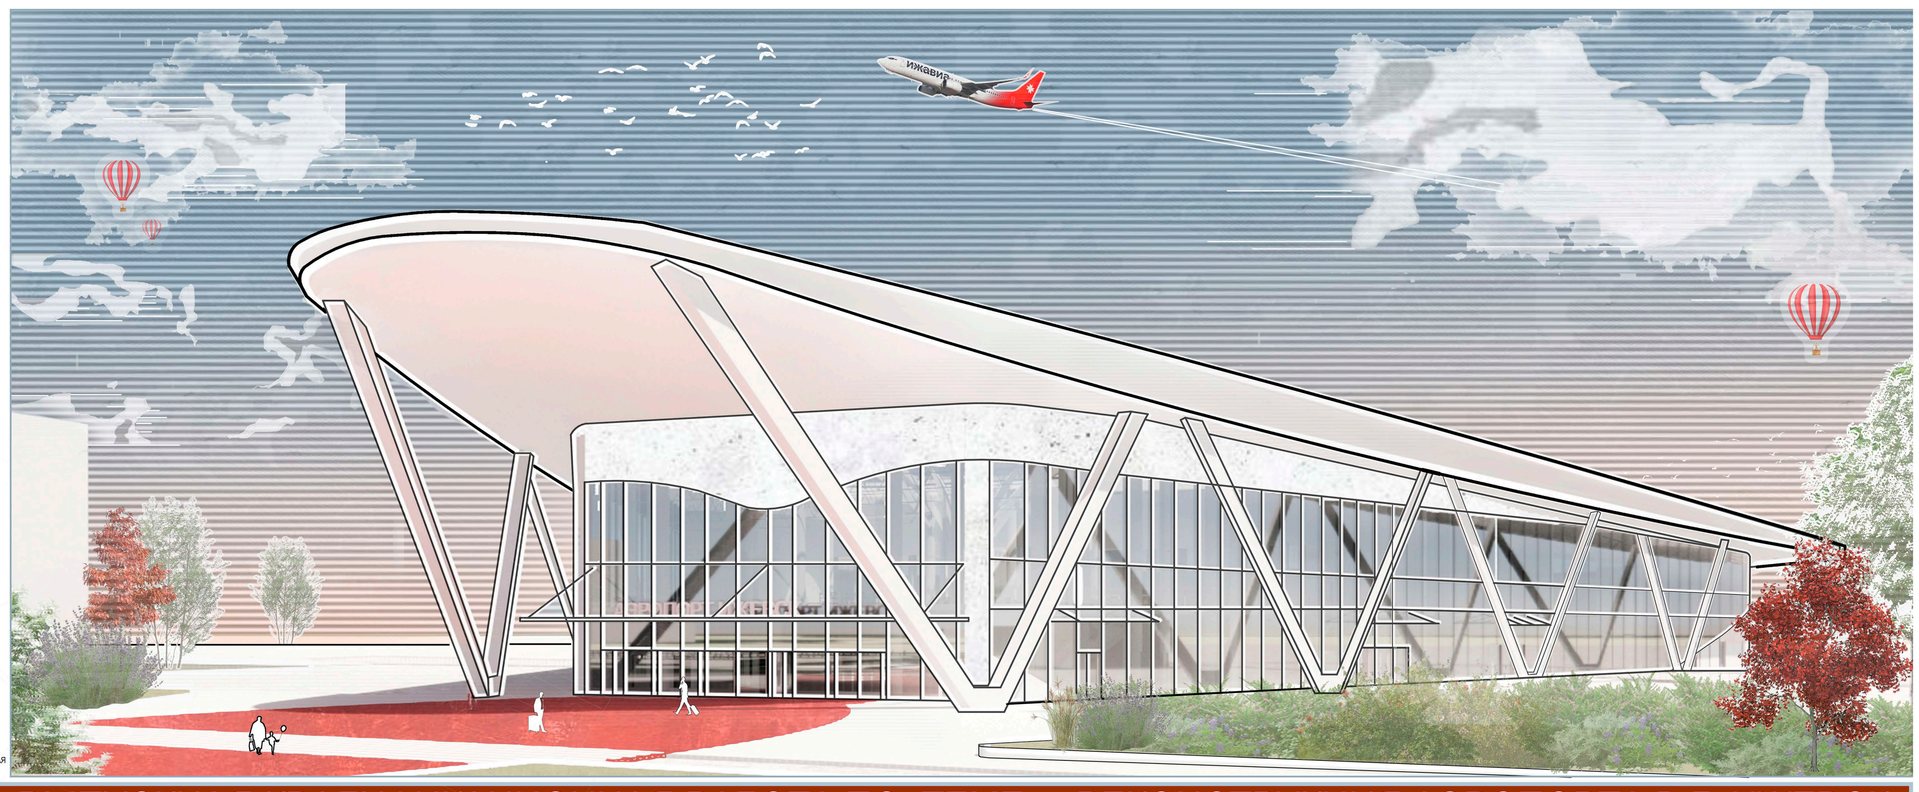

ВЫПУСКНАЯ КВАЛИФИКАЦИОННАЯ РАБОТА ПО ТЕМЕ : «РЕКОНСТРУКЦИЯ АЭРОПОРТА В Г. ИЖЕВСК»

ВЫПОЛНИЛА:СТ.ГР. Б18-591-1 ЦЫВРИНА Э.И
РУКОВОДИТЕЛЬ: ЗОРИН А.Н

ФАСАД В ОСЯХ П-А

ФАСАД В ОСЯХ 1-16

ГЕНПЛАН

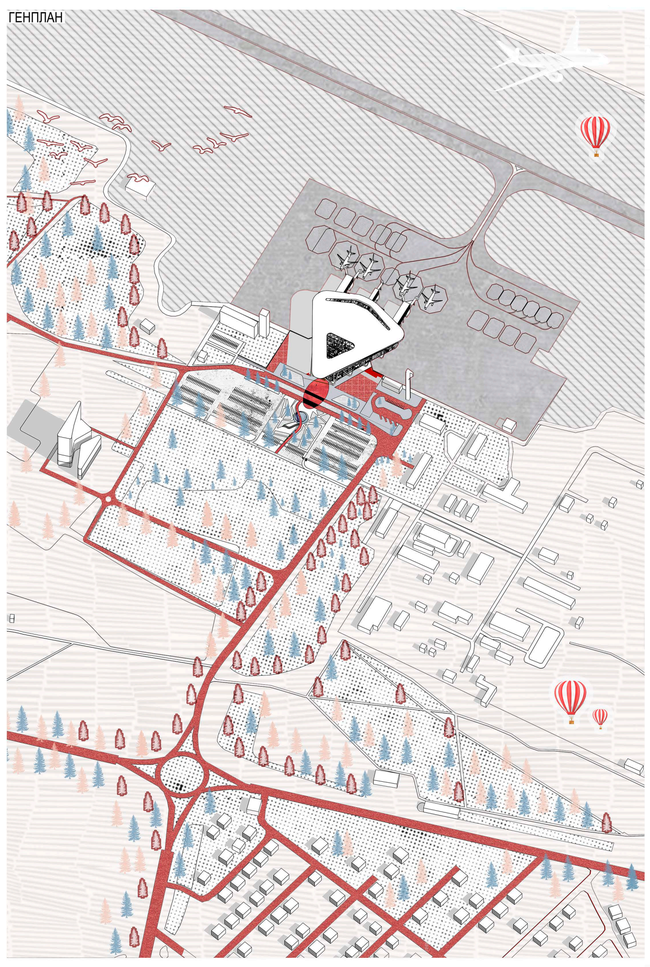

1 ЭТАЖ

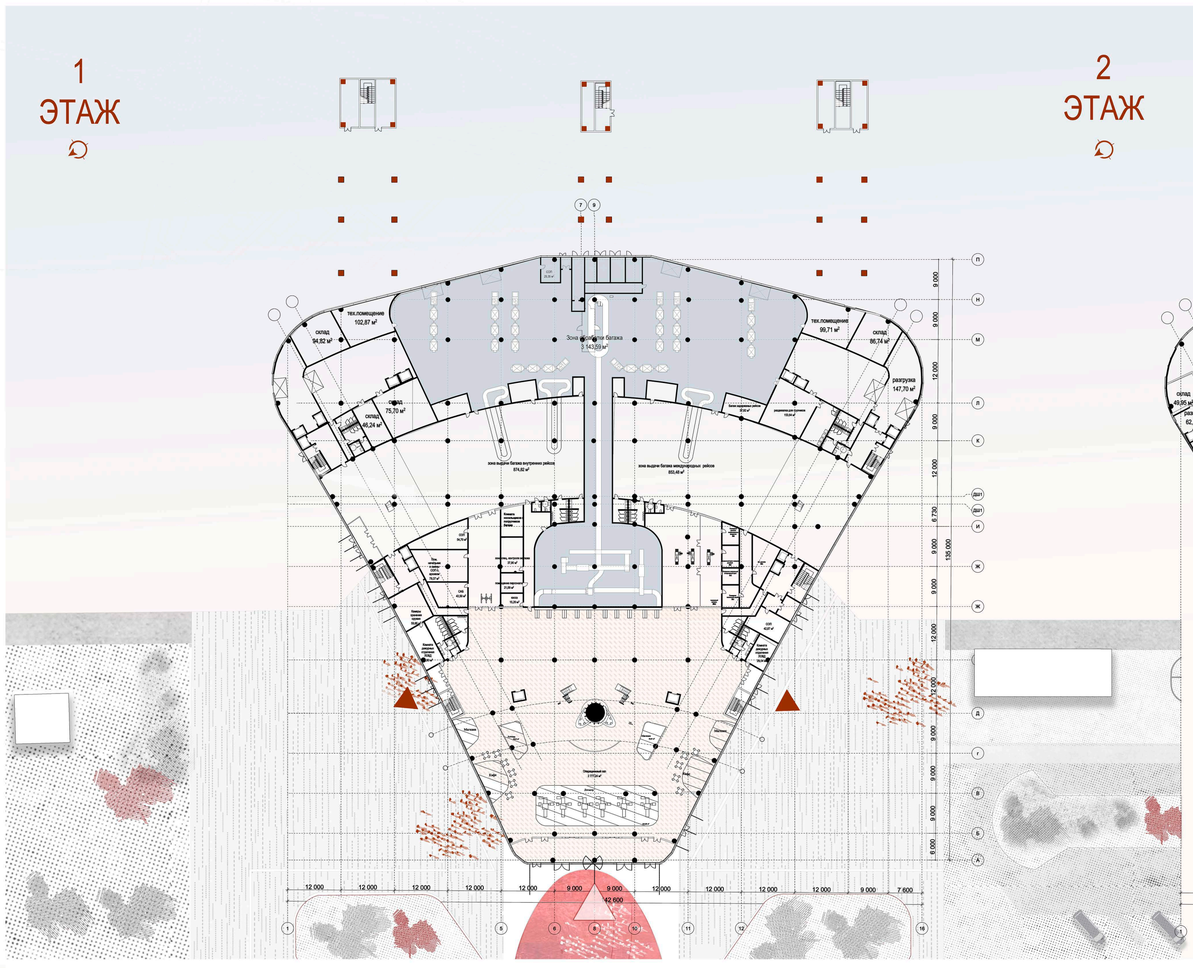

2 ЭТАЖ

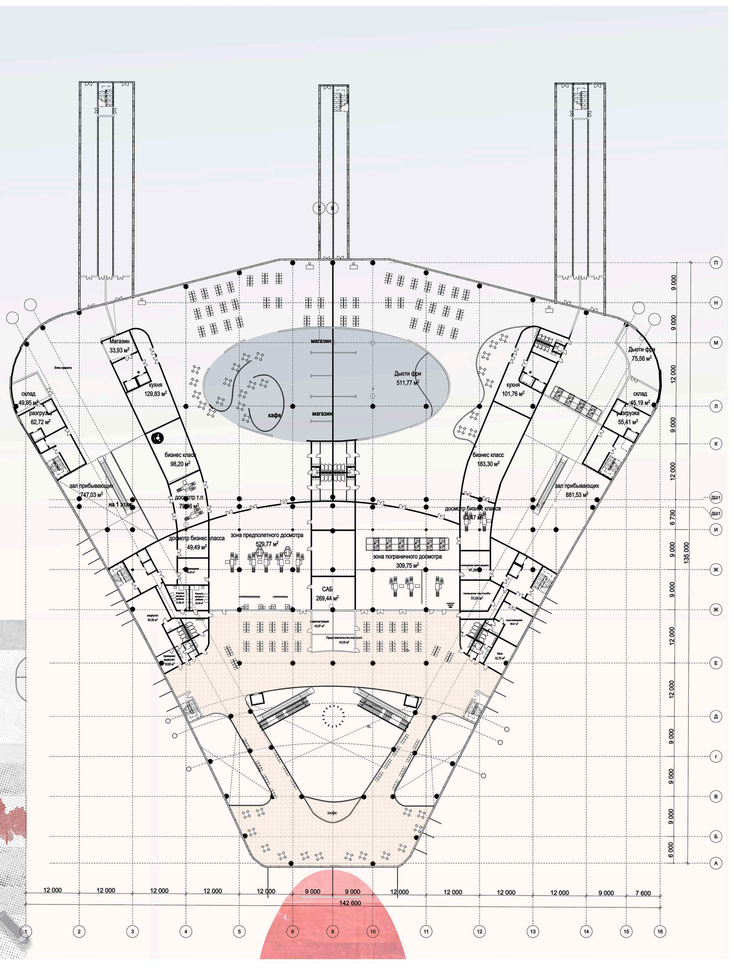
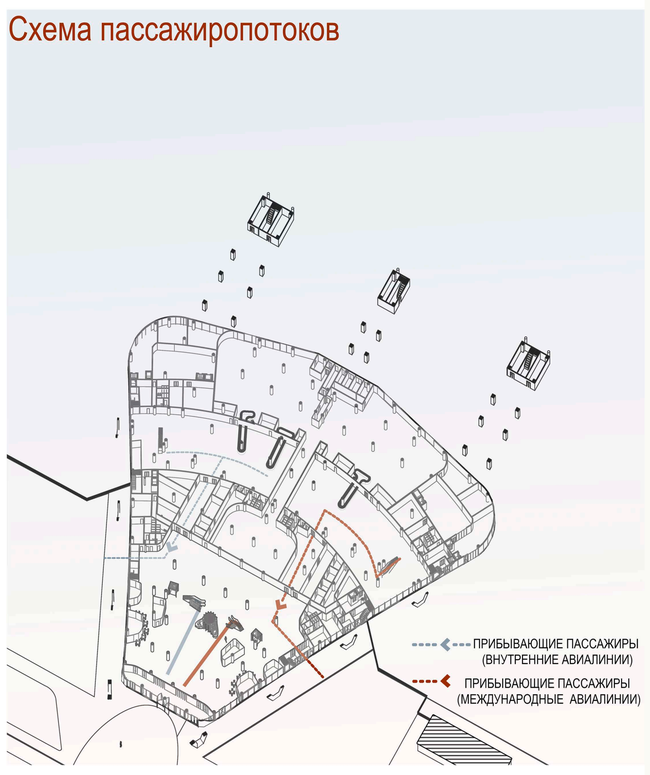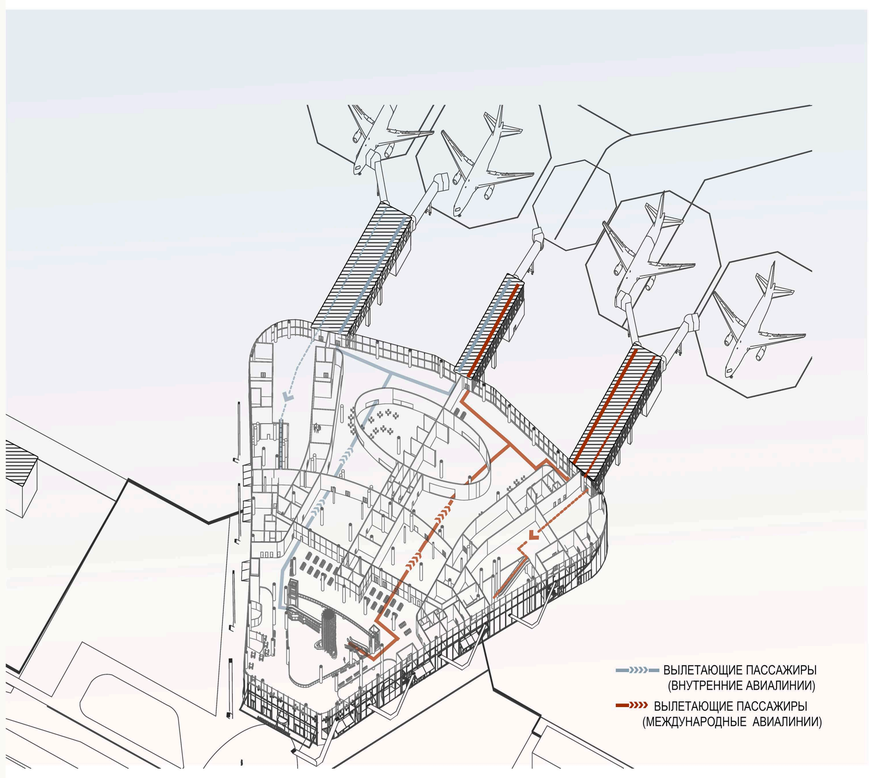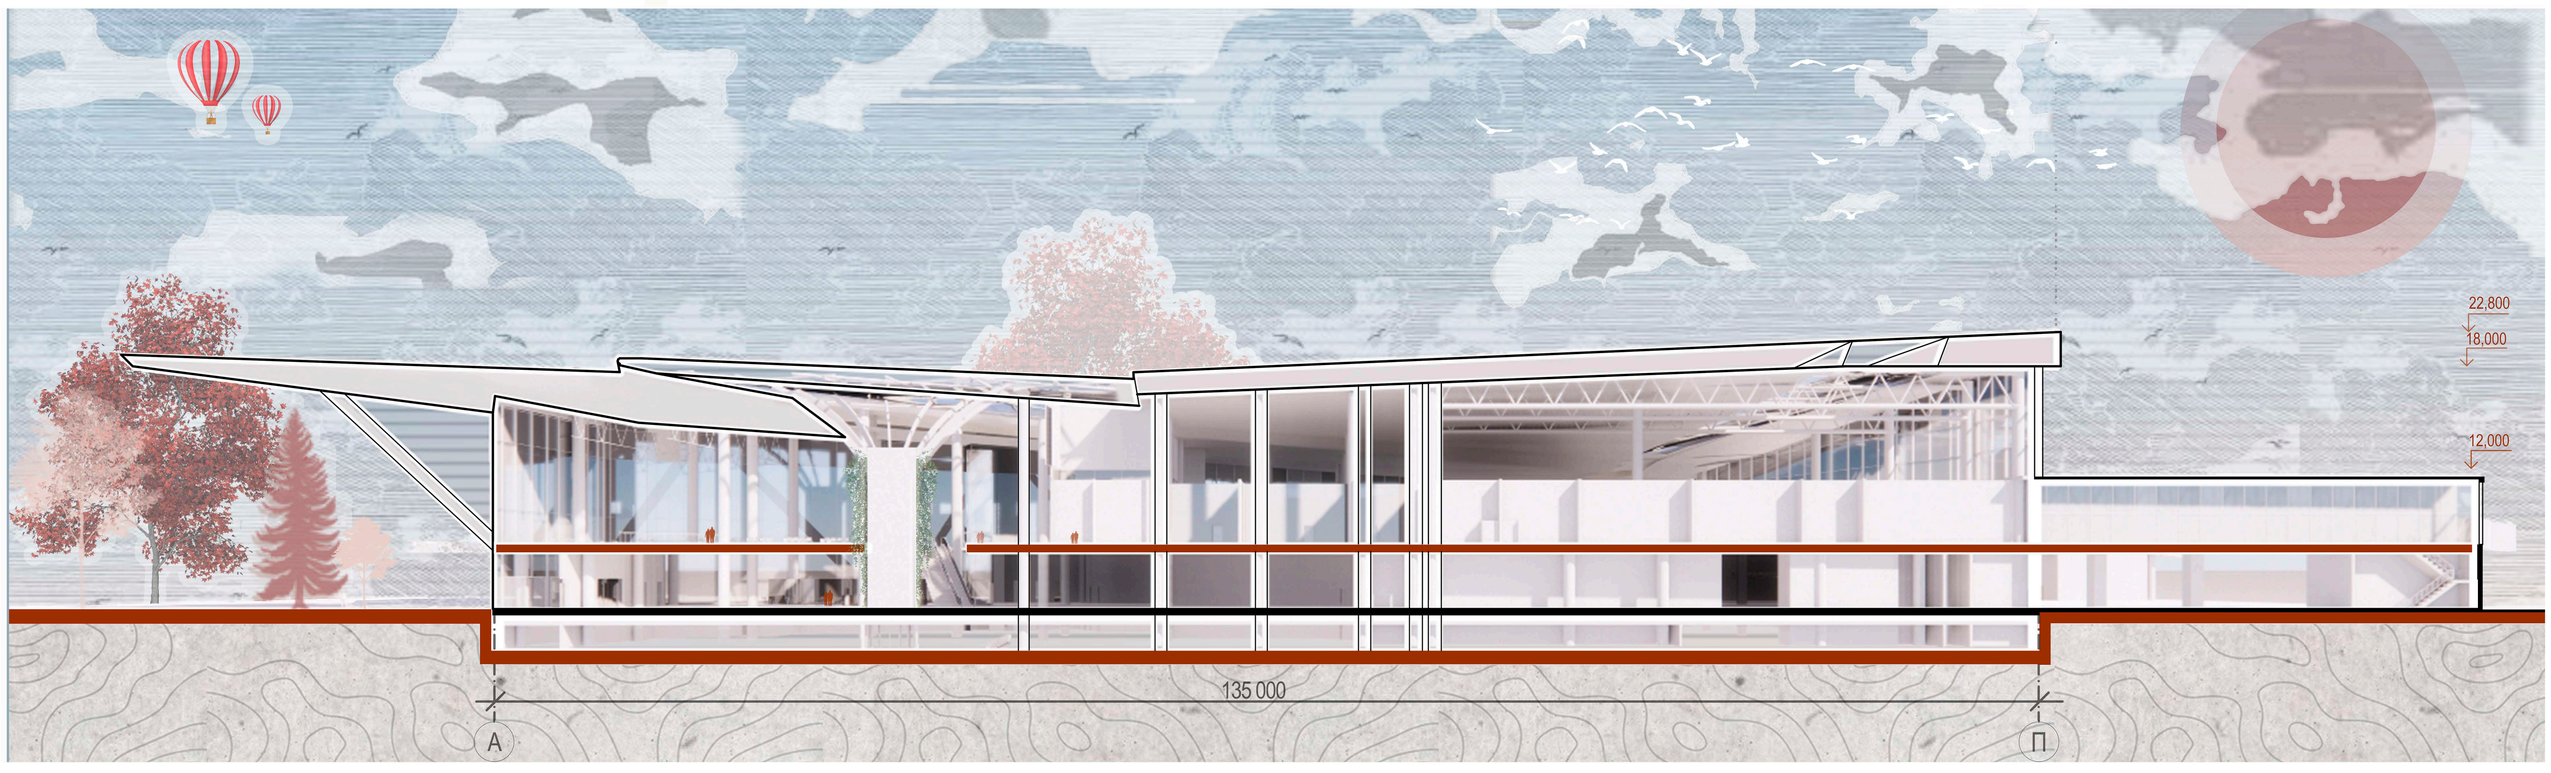
Схема пассажиропотоков