КОМПЛЕКС ПОЛИФУНКЦИОНАЛЬНОЙ КЛИМАТИЧЕСКИ УСТОЙЧИВОЙ ЗАСТРОЙКИ В РАЙОНЕ МЫСА ФИРСОВА В Г. ВЛАДИВОСТОКЕ

РАССПОЛОЖЕНИЕ В СТРУКТУРЕ ГОРОДА

РАЗВИТИЕ ПО МАСТЕРПЛАНУ

РАССПОЛОЖЕНИЕ В СТРУКТУРЕ РАЙОНА

ФОТОФИКСАЦИЯ

СЕВЕРНАЯ РАЗВЁРТКА М 1:1000

КЛИМАТИЧЕСКИЕ ВОЗДЕЙСТВИЯ

ГЕНПЛАН М1:2000

СХЕМЫ ЗАТОПЛЕНИЯ ТЕРРИТОРИИ

АКСОНОМЕТРИЧЕСКАЯ СХЕМА
УРОВЕНЬ МОРЯ - 5М

НЫНЕШНИЙ УРОВЕНЬ

1,8 М

АКСОНОМЕТРИЧЕСКАЯ СХЕМА
УРОВЕНЬ МОРЯ - 1,8 М

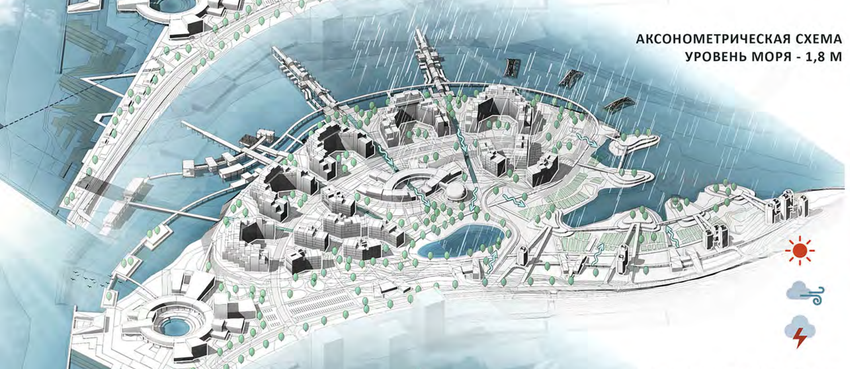

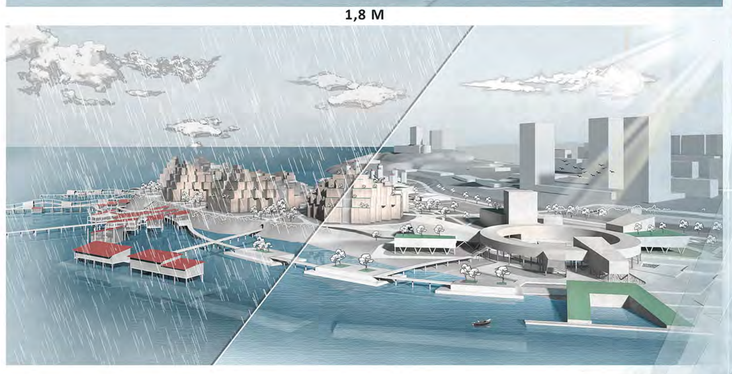

АКСОНОМЕТРИЧЕСКАЯ СХЕМА
УРОВЕНЬ МОРЯ - СУЩЕСТВУЮЩИЙ

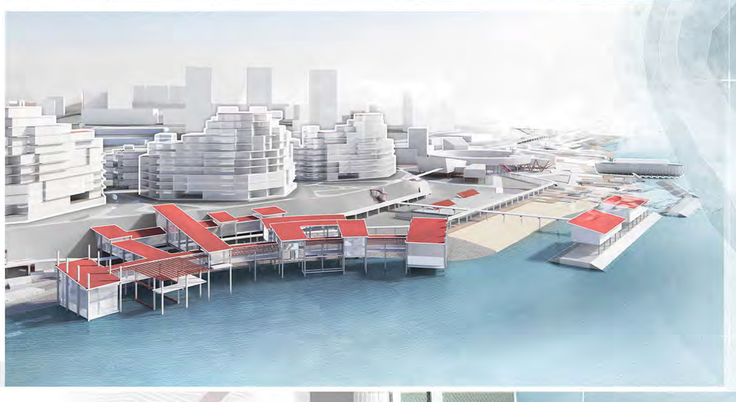

КЛИМАТИЧЕСКАЯ СХЕМА

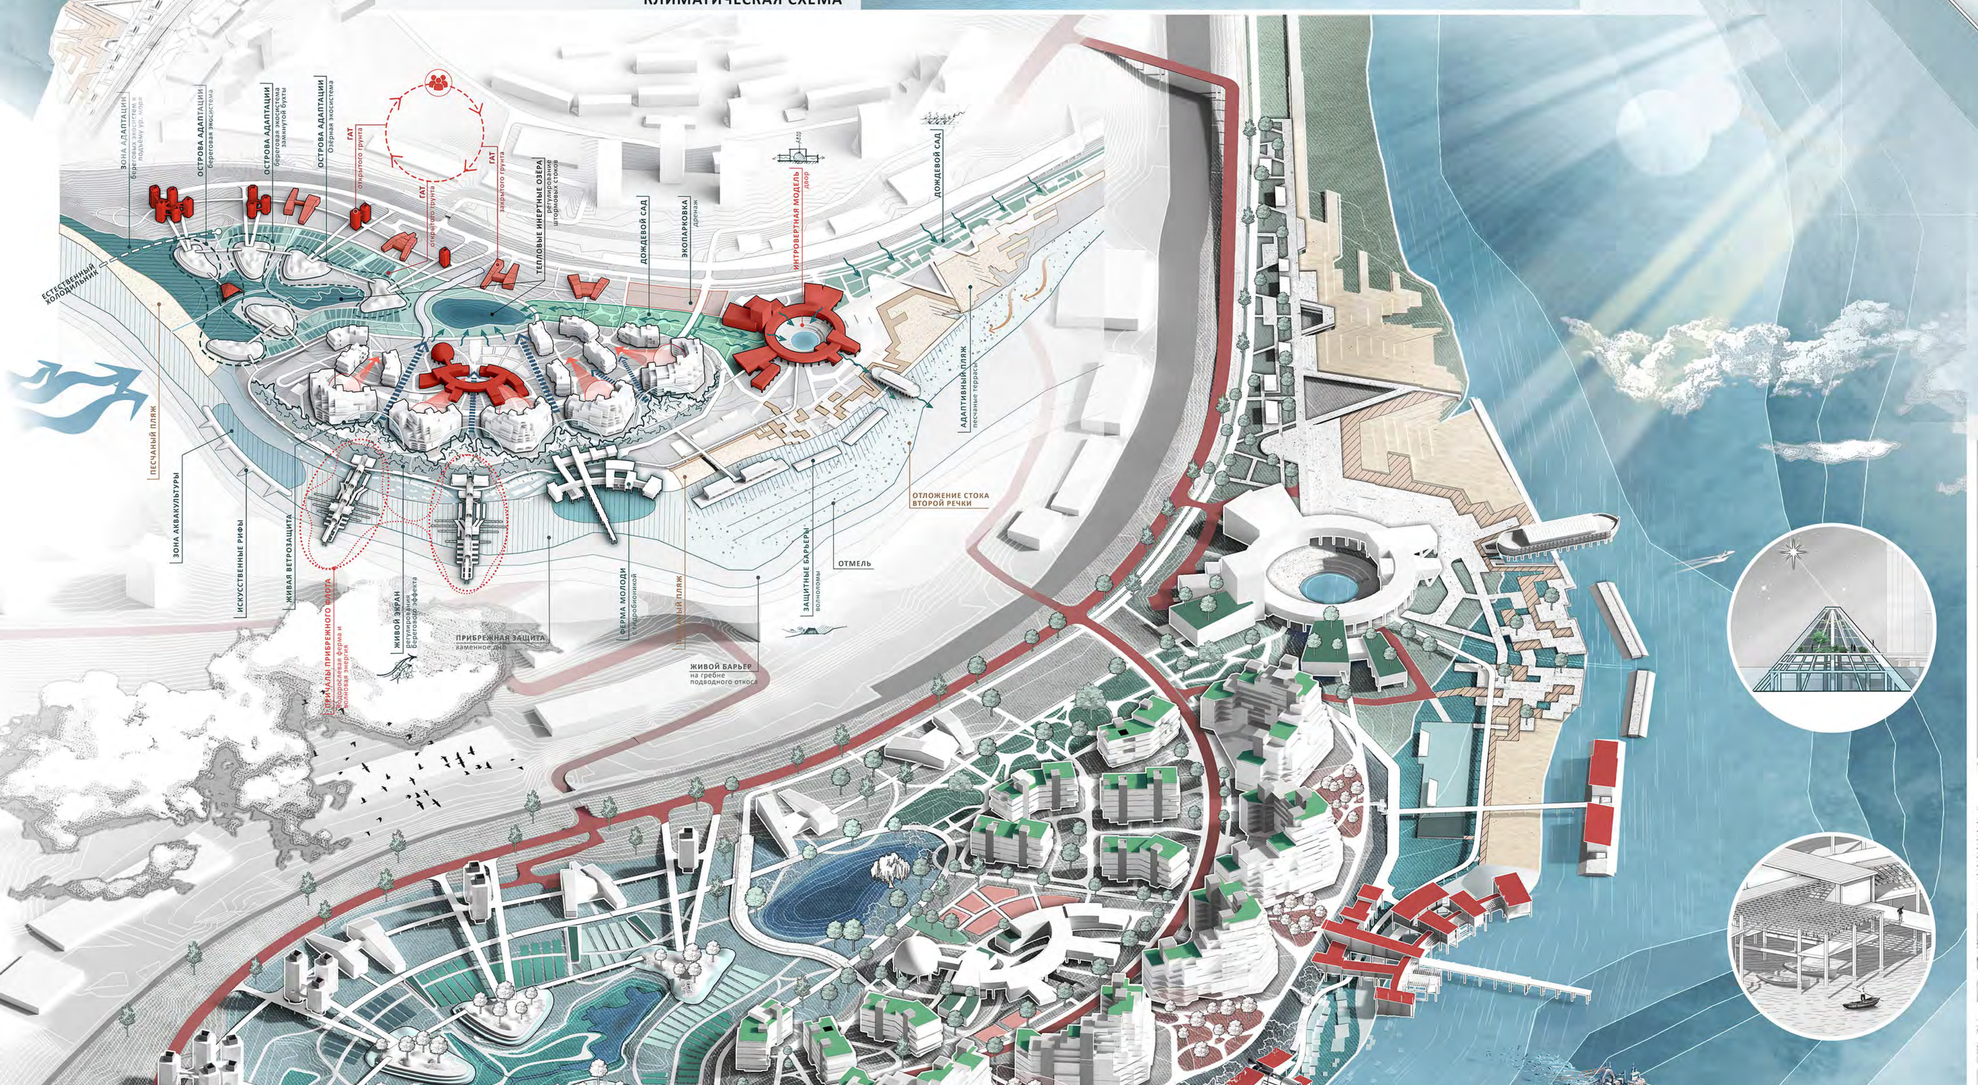

СХЕМА ЛАНДШАФТОВ

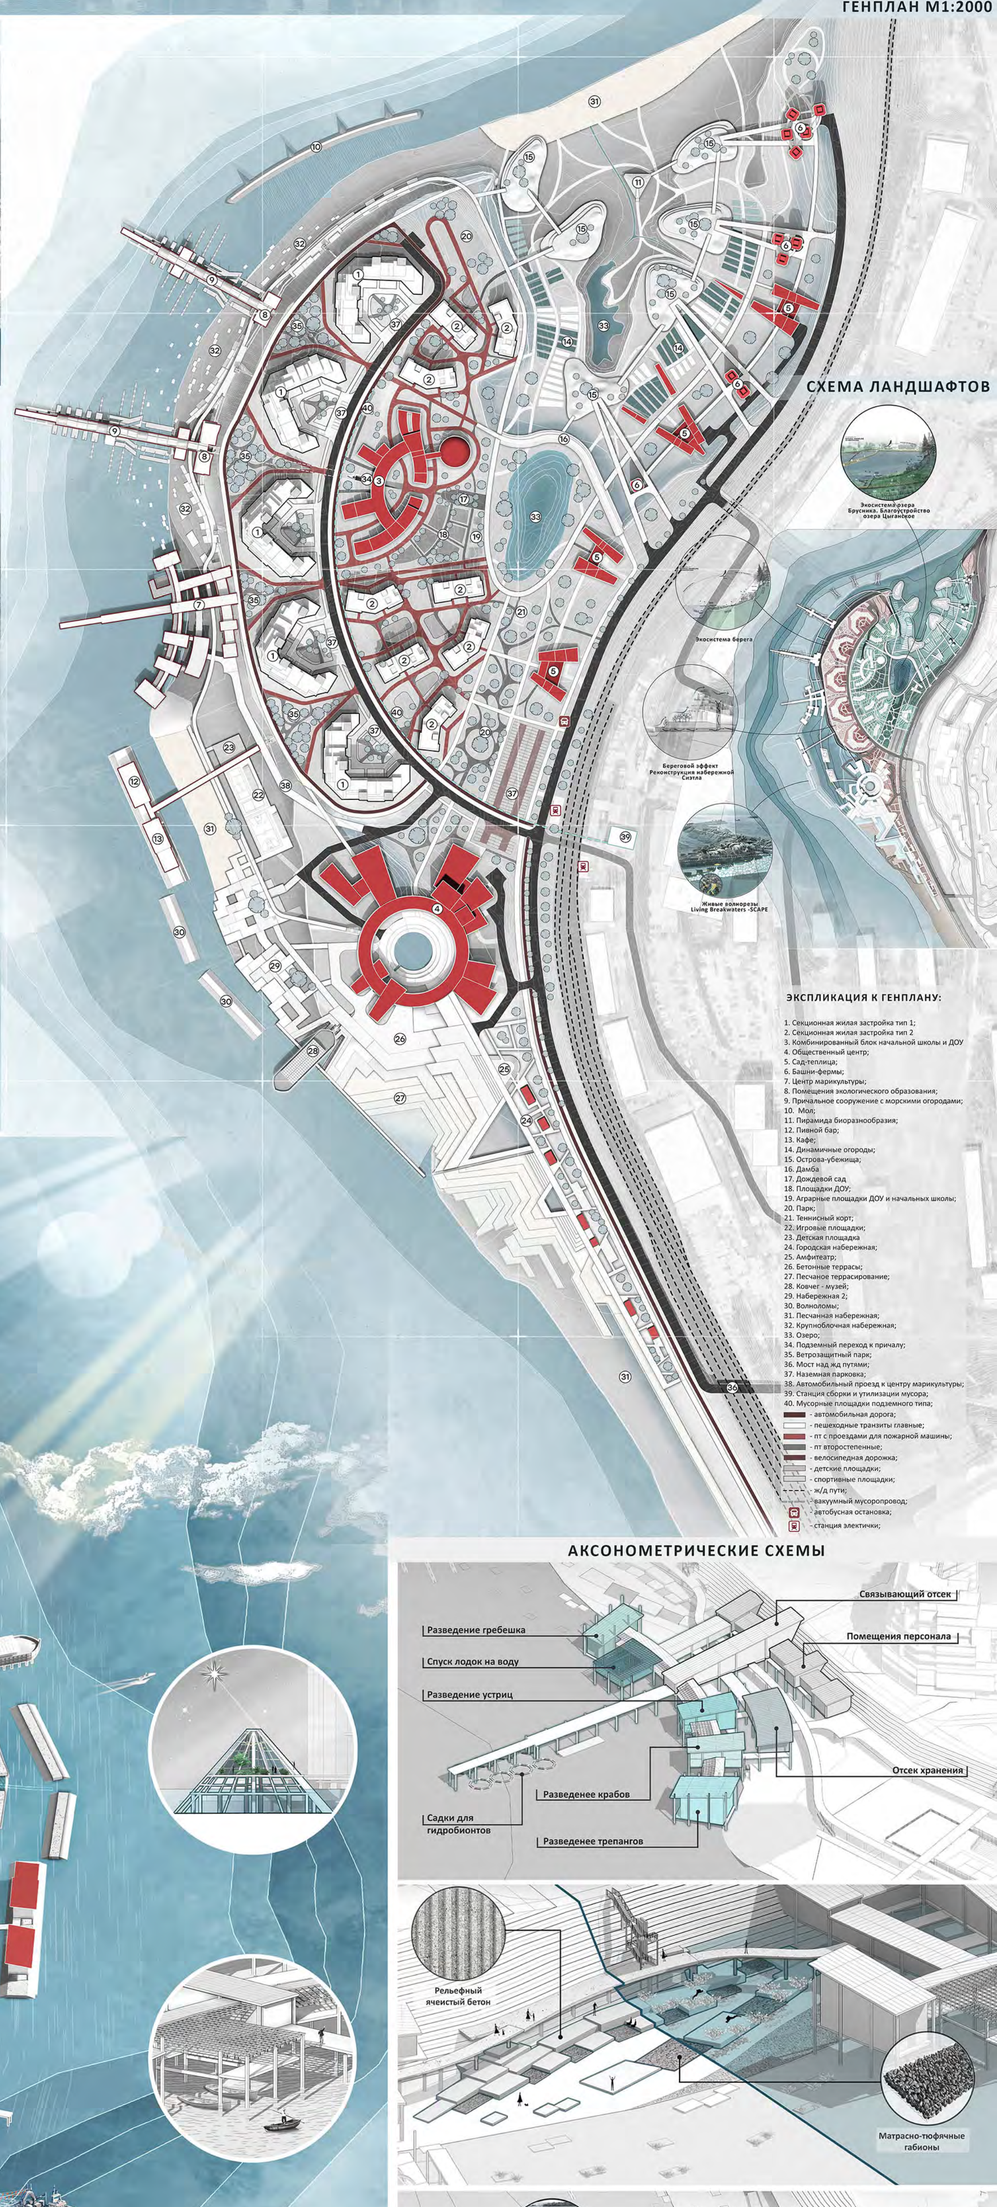

ЭКСПЛИКАЦИЯ К ГЕНПЛАНУ:

1. Секционная жилая застройка тип 1;
2. Секционная жилая застройка тип 2.
3. Комбинированный блок начальной школы и ДОУ
4. Общественный центр;
5. Сад-теплица;
6. Башни-фермы;
7. Центр марикультуры;
8. Помещения экологического образования;
9. Причальное сооружение с морскими огородами;
10. Мол;
11. Пирамида биоразнообразия;
12. Пивной бар;
13. Кафе;
14. Динамичные огороды;
15. Острова-убежища;
16. Дамба
17. Дождевой сад
18. Площадки ДОУ;
19. Аграрные площадки ДОУ и начальных школы;
20. Парк;
21. Теннисный корт;
22. Игровые площадки;
23. Детская площадка
24. Городская набережная;
25. Амфитеатр;
26. Бетонные террасы;
27. Песчаное террасирование;
28. Кокчег - музей;
29. Набережная 2;
30. Волноломы;
31. Песчаная набережная;
32. Крупнобобочная набережная;
33. Озеро;
34. Подземный переход к причалу;
35. Ветрозащитный парк;
36. Мост над жд путями;
37. Наземная парковка;
38. Автомобильный проезд к центру марикультуры;
39. Станция сборки и утилизации мусора;
40. Мусорные площадки подземного типа;

- автомобильная дорога;
- пешеходные транзиты главные;
- пт с проездами для пожарной машины;
- пт второстепенные;
- велосипедная дорожка;
- детские площадки;
- спортивные площадки;
- ж/д путь;
- вакуумный мусоропровод;
- автобусная остановка;
- станция электички;

АКСОНОМЕТРИЧЕСКИЕ СХЕМЫ

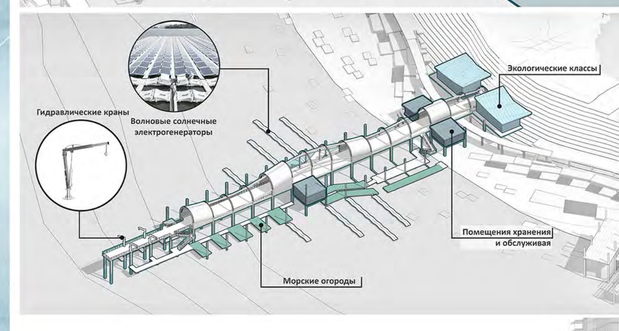

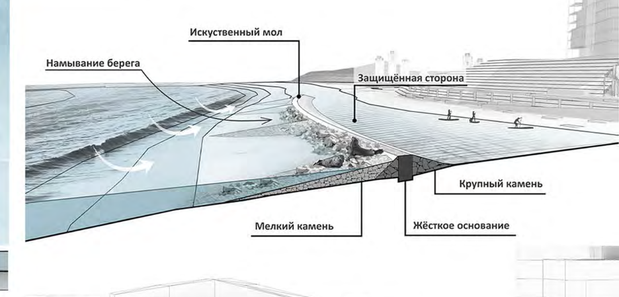

ВИДОВЫЕ КАДРЫ

ДОМА-СКАЛЫ АКСОНОМЕТРИЧЕСКАЯ СХЕМА

ПЛАН 1-ГО ЭТАЖА М 1:800

ПЛАН 2-ГО ЭТАЖА М 1:800

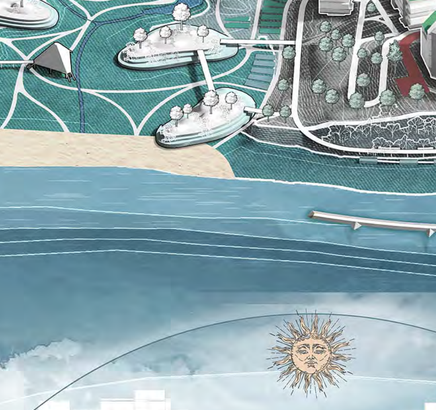

ПЛАН 1-ГО ЭТАЖА М 1:800

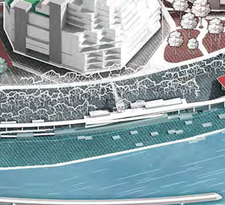

ПЛАН 2-ГО ЭТАЖА М 1:800

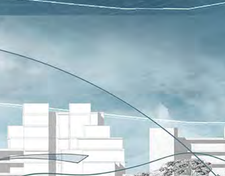

ЗАПАДНЫЙ ФАСАД М 1:800

ЮГО-ЗАПАДНЫЙ ФАСАД М 1:800

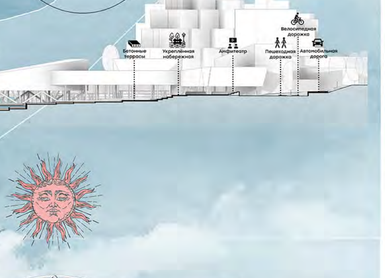

РАЗРЕЗ 1-1 М 1:800

РАЗРЕЗ 2-2 М 1:800

ЗАПАДНАЯ РАЗВЁРТКА М 1:1250