



ООО ПРОЕКТНЫЙ ИНСТИТУТ "КУЗБАССГОРПРОЕКТ"

КУЗБАССГОРПРОЕКТ



Главный архитектор ХК СДС - РАЖЕВ Олег Геннадьевич
Генеральный директор - АЛИМОВ Андрей Анатольевич
Главный инженер - ПАЙМУРЗИНА Елена Флусовна

ООО ПИ «Кузбассгорпроект» в **пятерке** победителей XVII Всероссийского конкурса, награжден дипломом «Элита строительного комплекса России» за 2020 год, а так же занимает **6 место** в рейтинге лучших проектных, изыскательских и других организаций аналогичного профиля строительного комплекса по итогам XVII Всероссийского конкурса за 2020 год «ЛИДЕРЫ СТРОИТЕЛЬНОГО КОМПЛЕКСА РОССИИ»

Проектная организация создана 1-го сентября 1945 года, как областная контора «Облпроект». После неоднократных преобразований в 2003 году организация получила статус проектного института ОАО ПИ «Кузбасскоммунпроект».

Численность сотрудников 130 человек, структура:

Администрация
БюроГИПов
Технический отдел
Архитектурно - строительный отдел
Отдел инженерных коммуникаций
Отдел обследования зданий и сооружений
Сметный отдел

ОБЪЕКТЫ ОБЩЕСТВЕННОЙ ИНФРАСТРУКТУРЫ ГОРОДОВ:

• ГОРОДСКИЕ РАЙОНЫ, КВАРТАЛЫ, МНОГOKBAPТИРНЫЕ ДОМА:

ЖР «Шория-Град» в пгт.Шерегеш (строительство)



Микрорайон ШОРИЯ ГРАД строится на горнолыжном курорте пгт Шерегеш, входящем в «Топ 5» страны, у подножия горы «Зеленая». Зеленый участок - 7,9га, численность - 3,2 тыс. человек.
1, 2, 3-комнатные квартиры, апартаменты; Большой выбор планировочных решений; Подземный и наземный паркинг; Наличие кладовых горнолыжного снаряжения; Помещения для хранения всесезонного оборудования; Концепция «двор без машин»; Ресепшн, лаунж-зона, кофе-бар; Детский сад, магазины «ку дома», рестораны, аптеки и пр.




• ОБЪЕКТЫ ЗДРАВООХРАНЕНИЯ:

Кемеровская инфекционная больница (строительство)


Инфекционная больница предназначена для оказания медико-цинковой помощи взрослому и детскому населению, включая работу в чрезвычайных ситуациях санитарно-эпидемиологического характера, вызванную возбудителями 1-й и 2-й группы патогенности.



Схема генерального плана

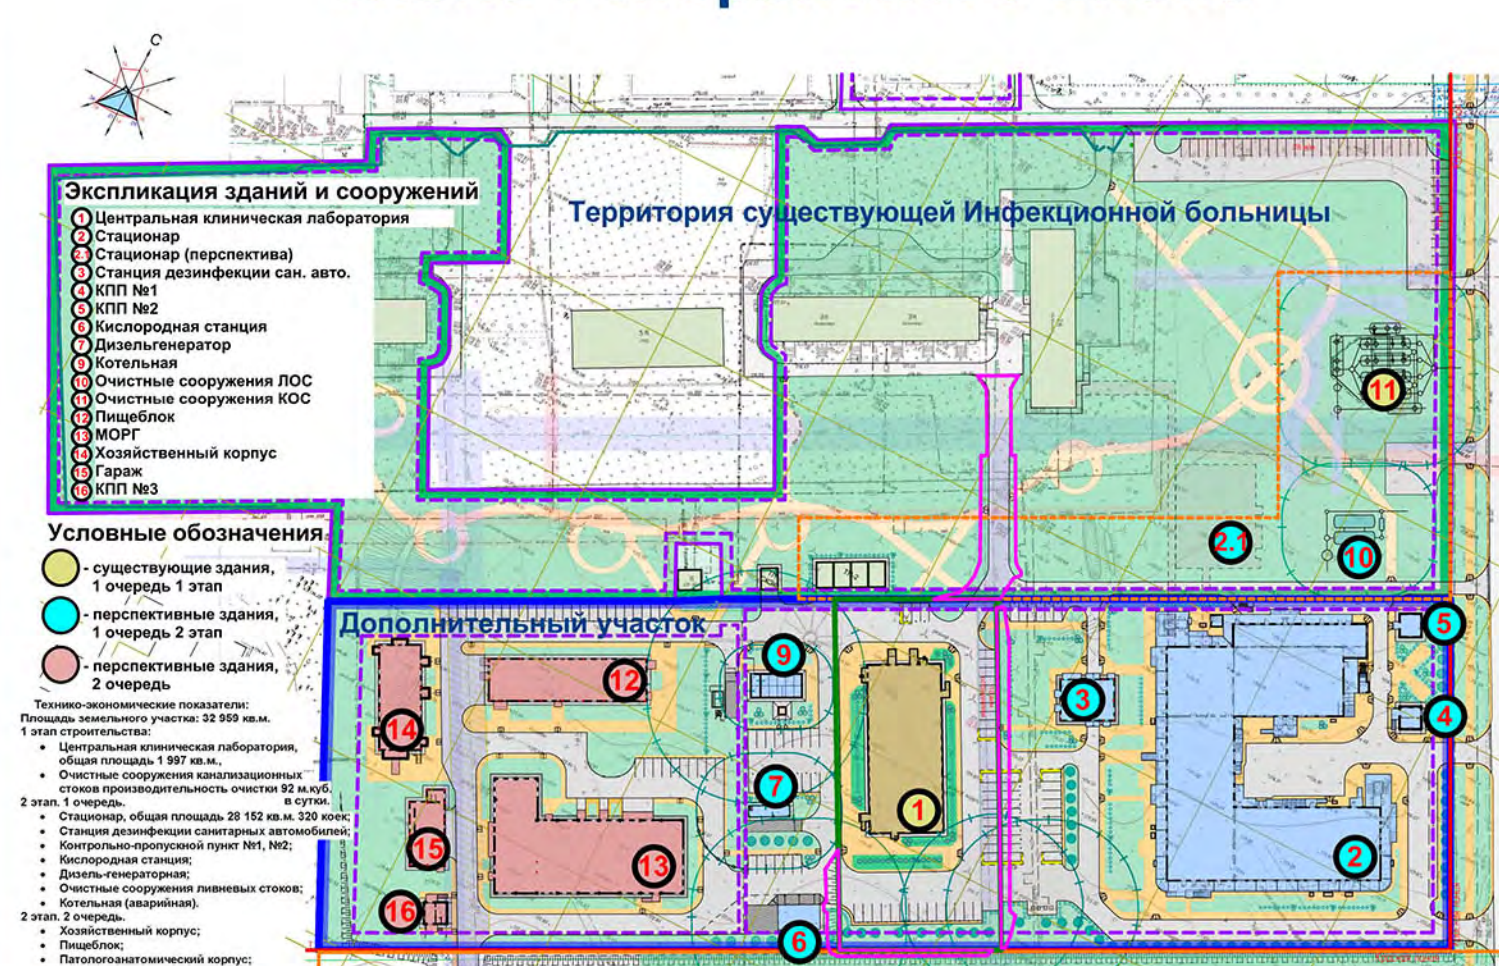


План 1-го этажа

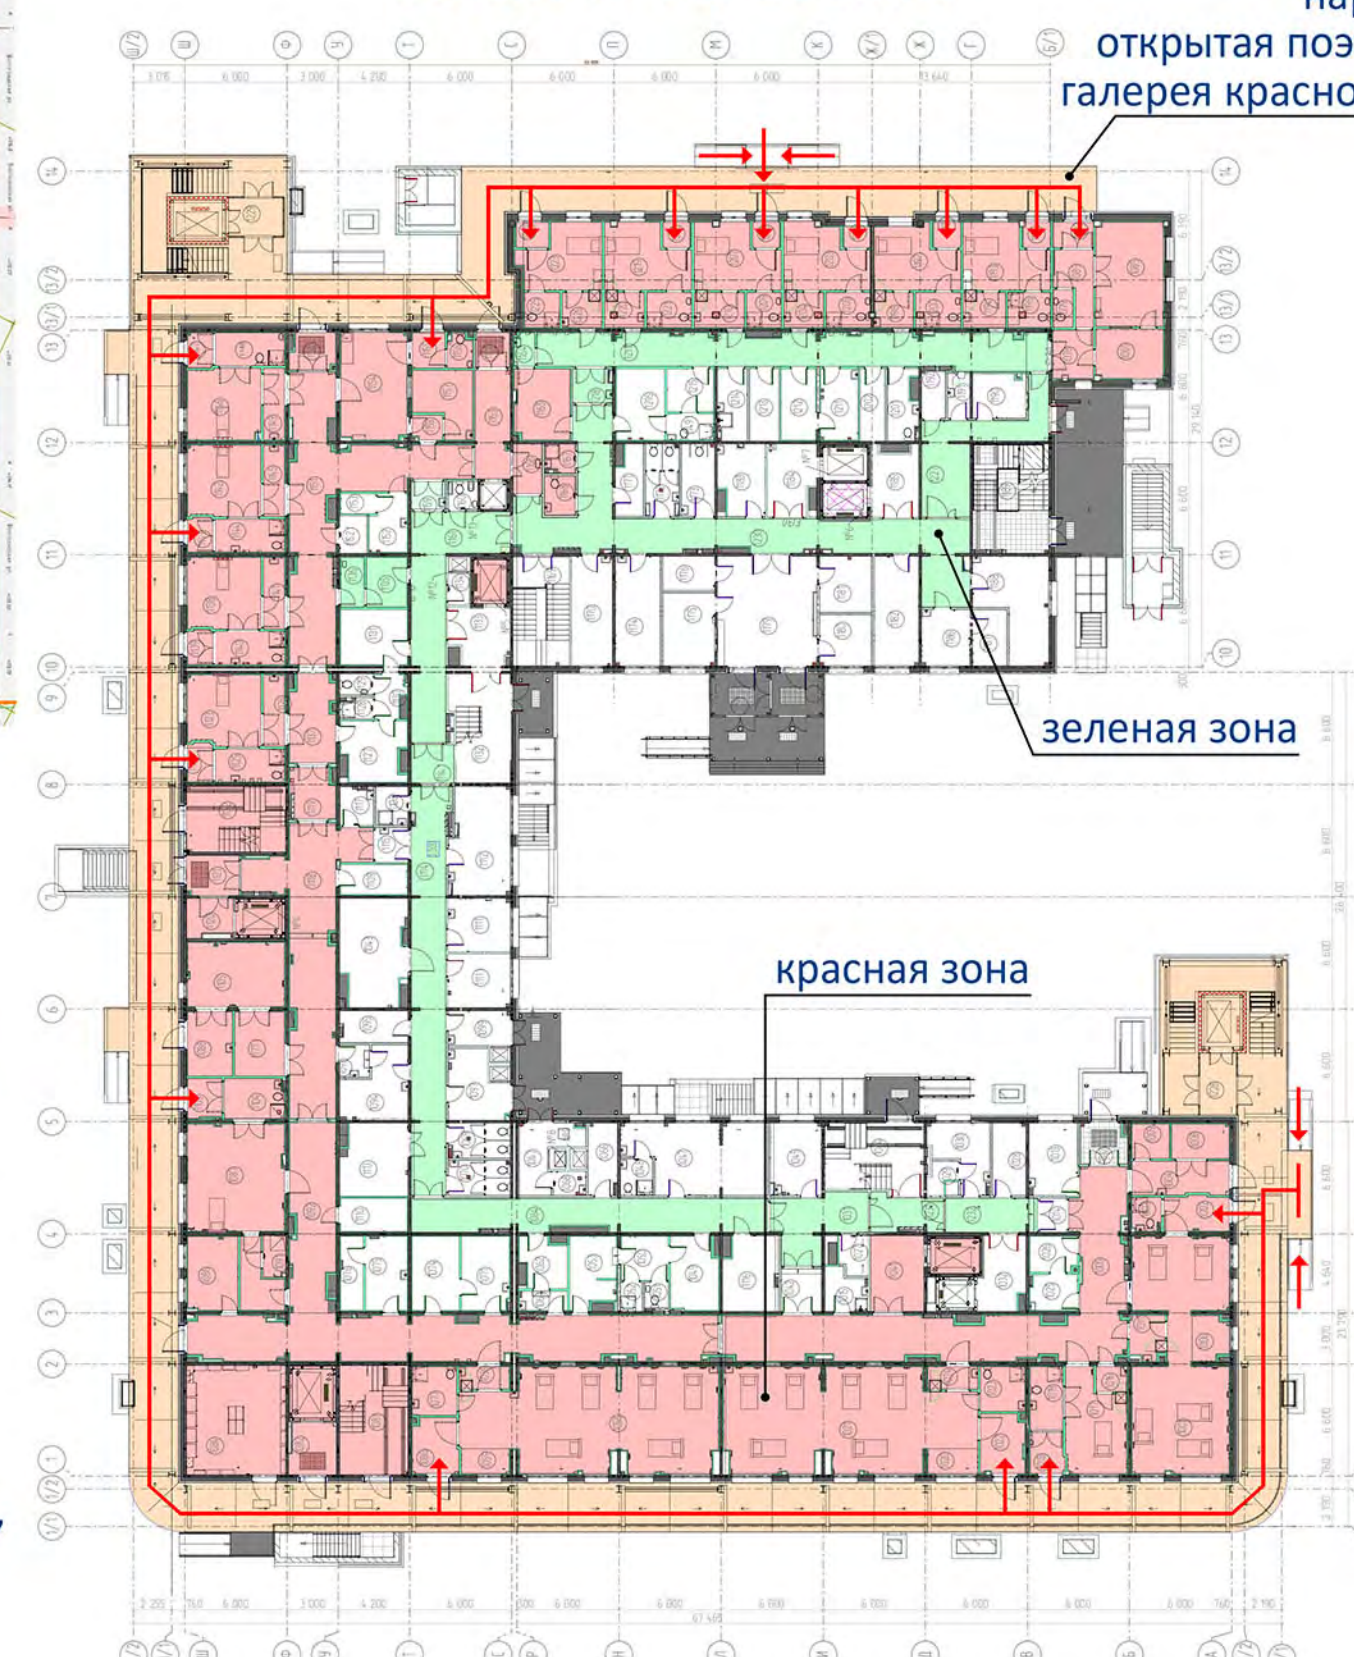

Уникальность инфекционной больницы (здание стационара) это функциональное разделение потоков пациентов красной и зеленой зон: для приема пациентов с подозрением на инфекционные заболевания или установленным диагнозом предусмотрены мельцерские боксы, с загрузкой больных, через наружную открытую галерею.

• ОБЩЕСТВЕННЫЕ ПРОСТРАНСТВА:

Набережная реки Томь, г. Кемерово (реализована)

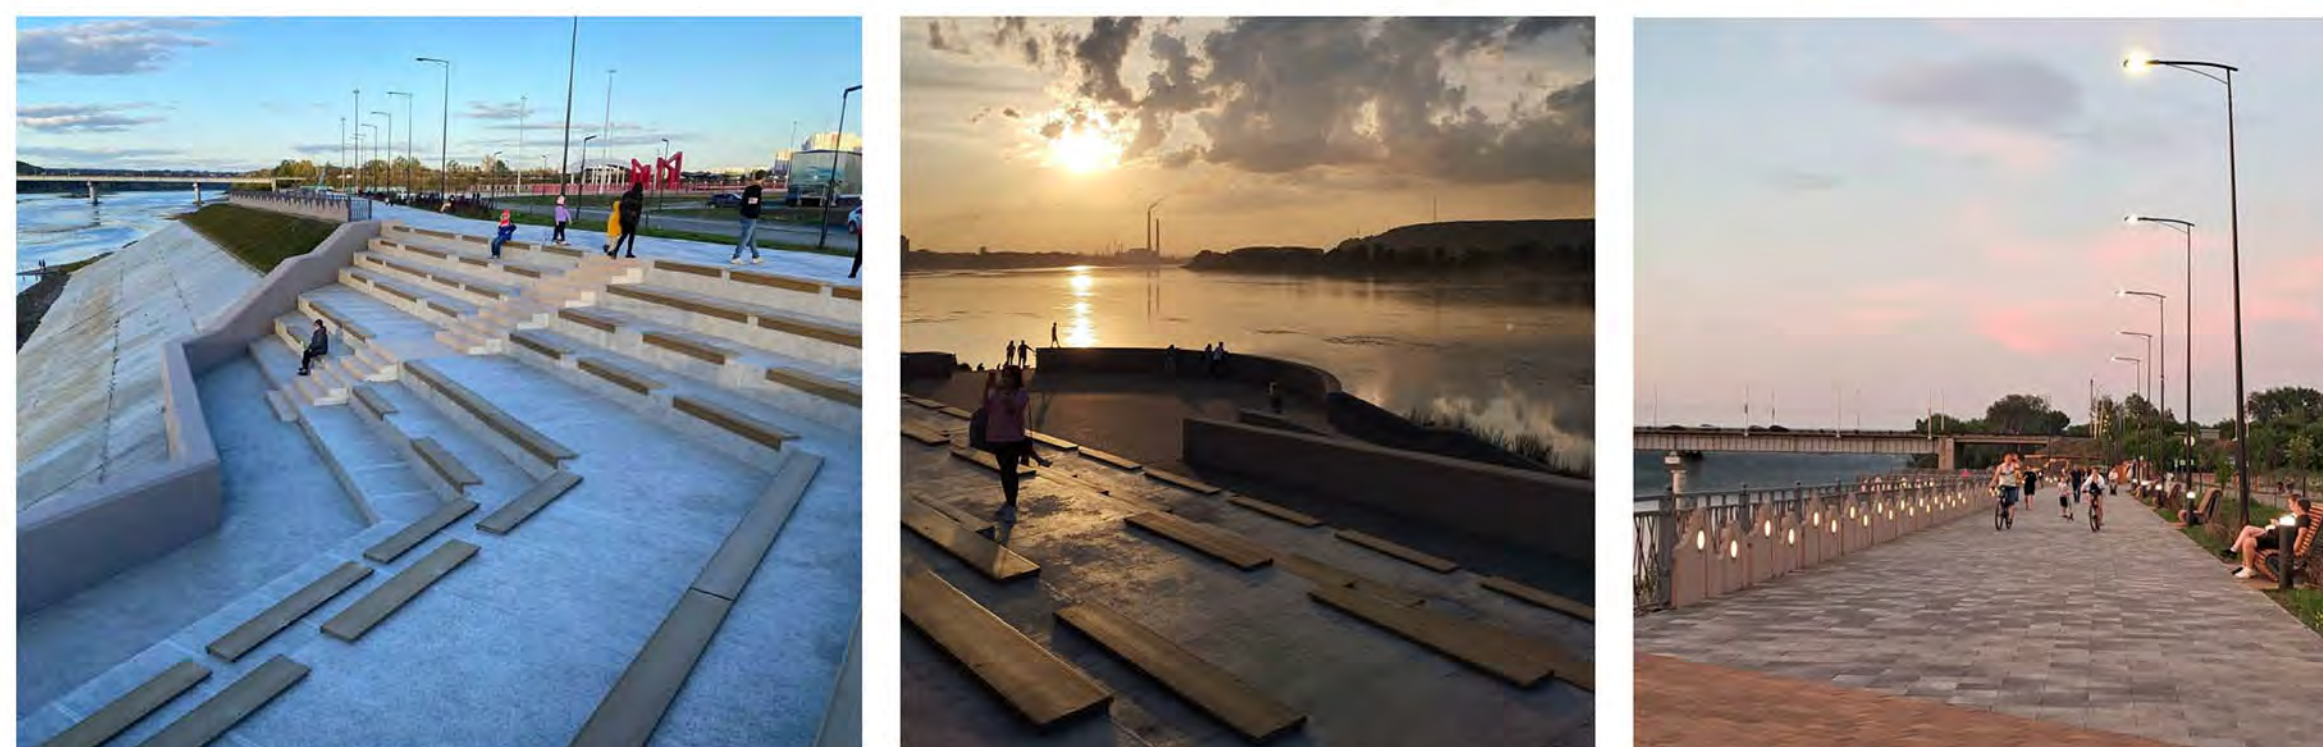


Площадь для проведения массовых мероприятий «Московская» г. Кемерово (реализована)



• ГРАДОСТРОИТЕЛЬСТВО: ГЕНПЛАНЫ, ПРОЕКТЫ ПЛАНИРОВОК

ПП Восточного - планировочного района г. Кемерово (проектирование и строительство)

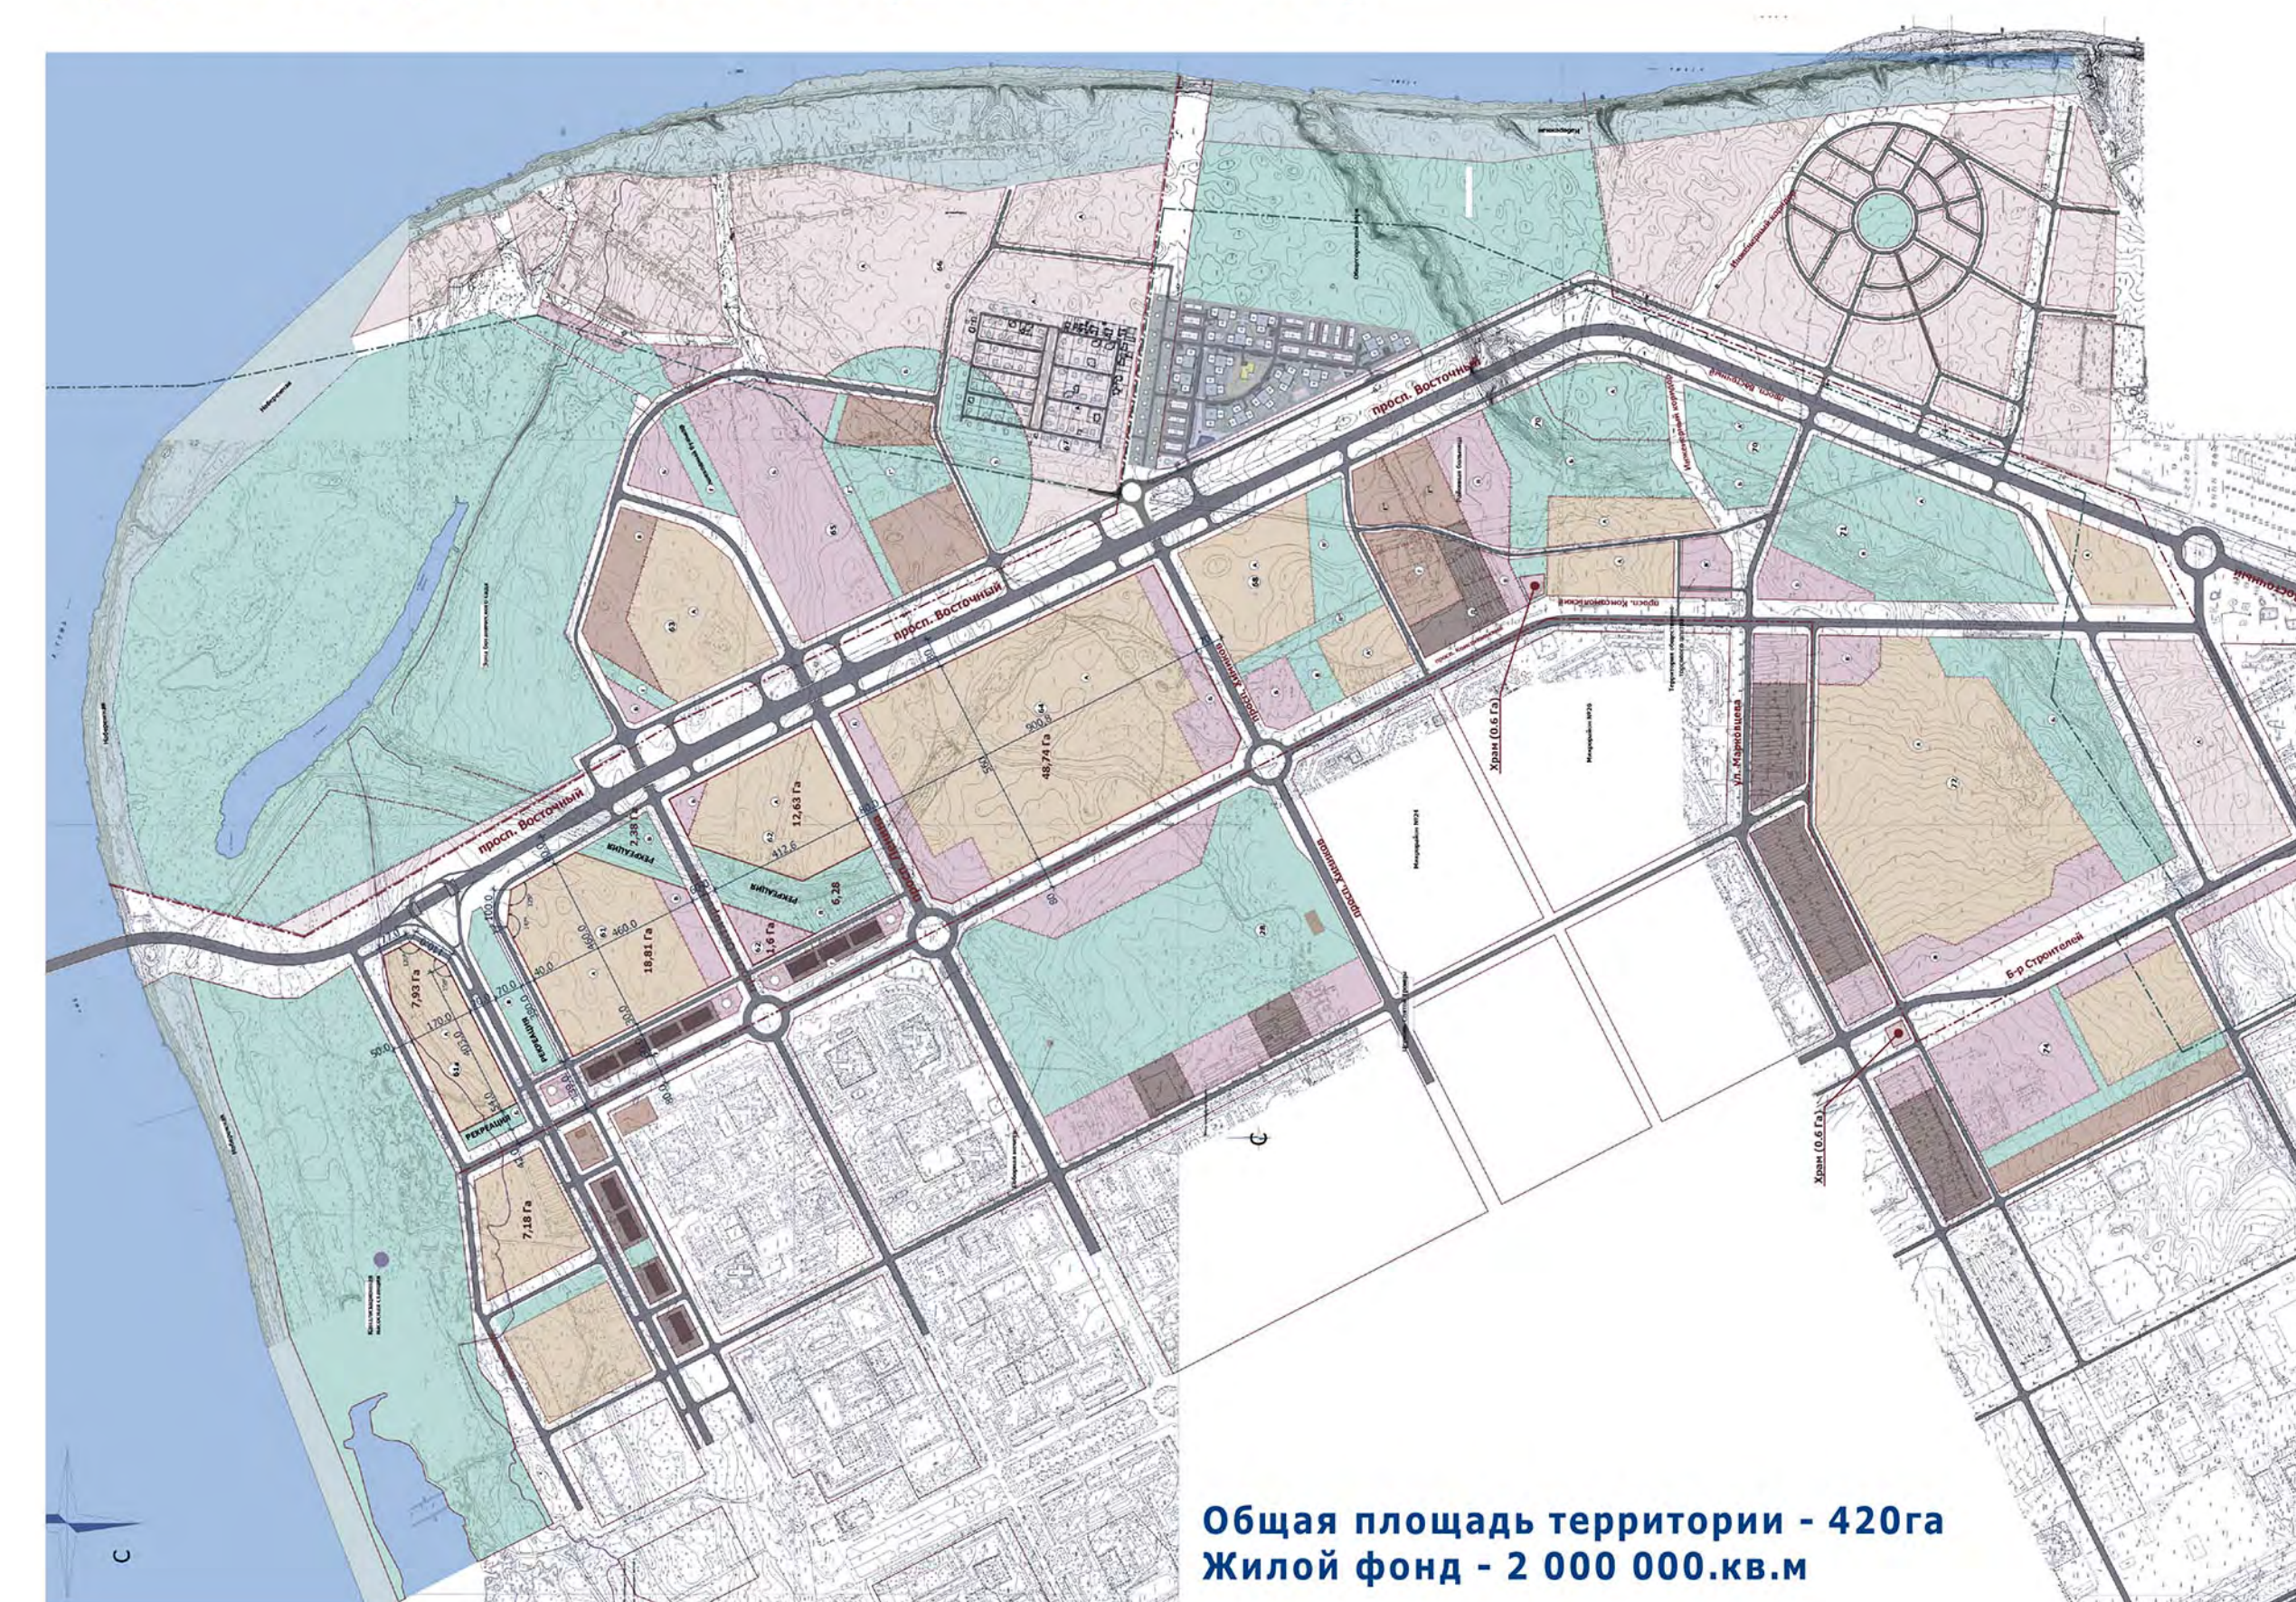


микр. "Заречье" в г. Кемерово (проектирование)



• ОБРАЗОВАТЕЛЬНЫЕ УЧРЕЖДЕНИЯ И ДЕТСКИЕ САДЫ:

Общеобразовательная школа на 1750 учащихся в мкр. 72а, г. Кемерово (проект)

Проект общеобразовательной школы с атриумом является первым в Кузбассе в продвижении новой современной образовательной среды. В школе предусмотрено два многофункциональных атриума: рекреационный центр для старшей и средней школы и рекреационный центр для начальной школы. Центры предназначены для театральных и эстрадных действий, собраний, проведения зимних блоков, маскарадов, танцев, музыкальных мероприятий и просто досуга. Также в этих центрах размещены амфитеатры с подвижными демонстрационными экранами.

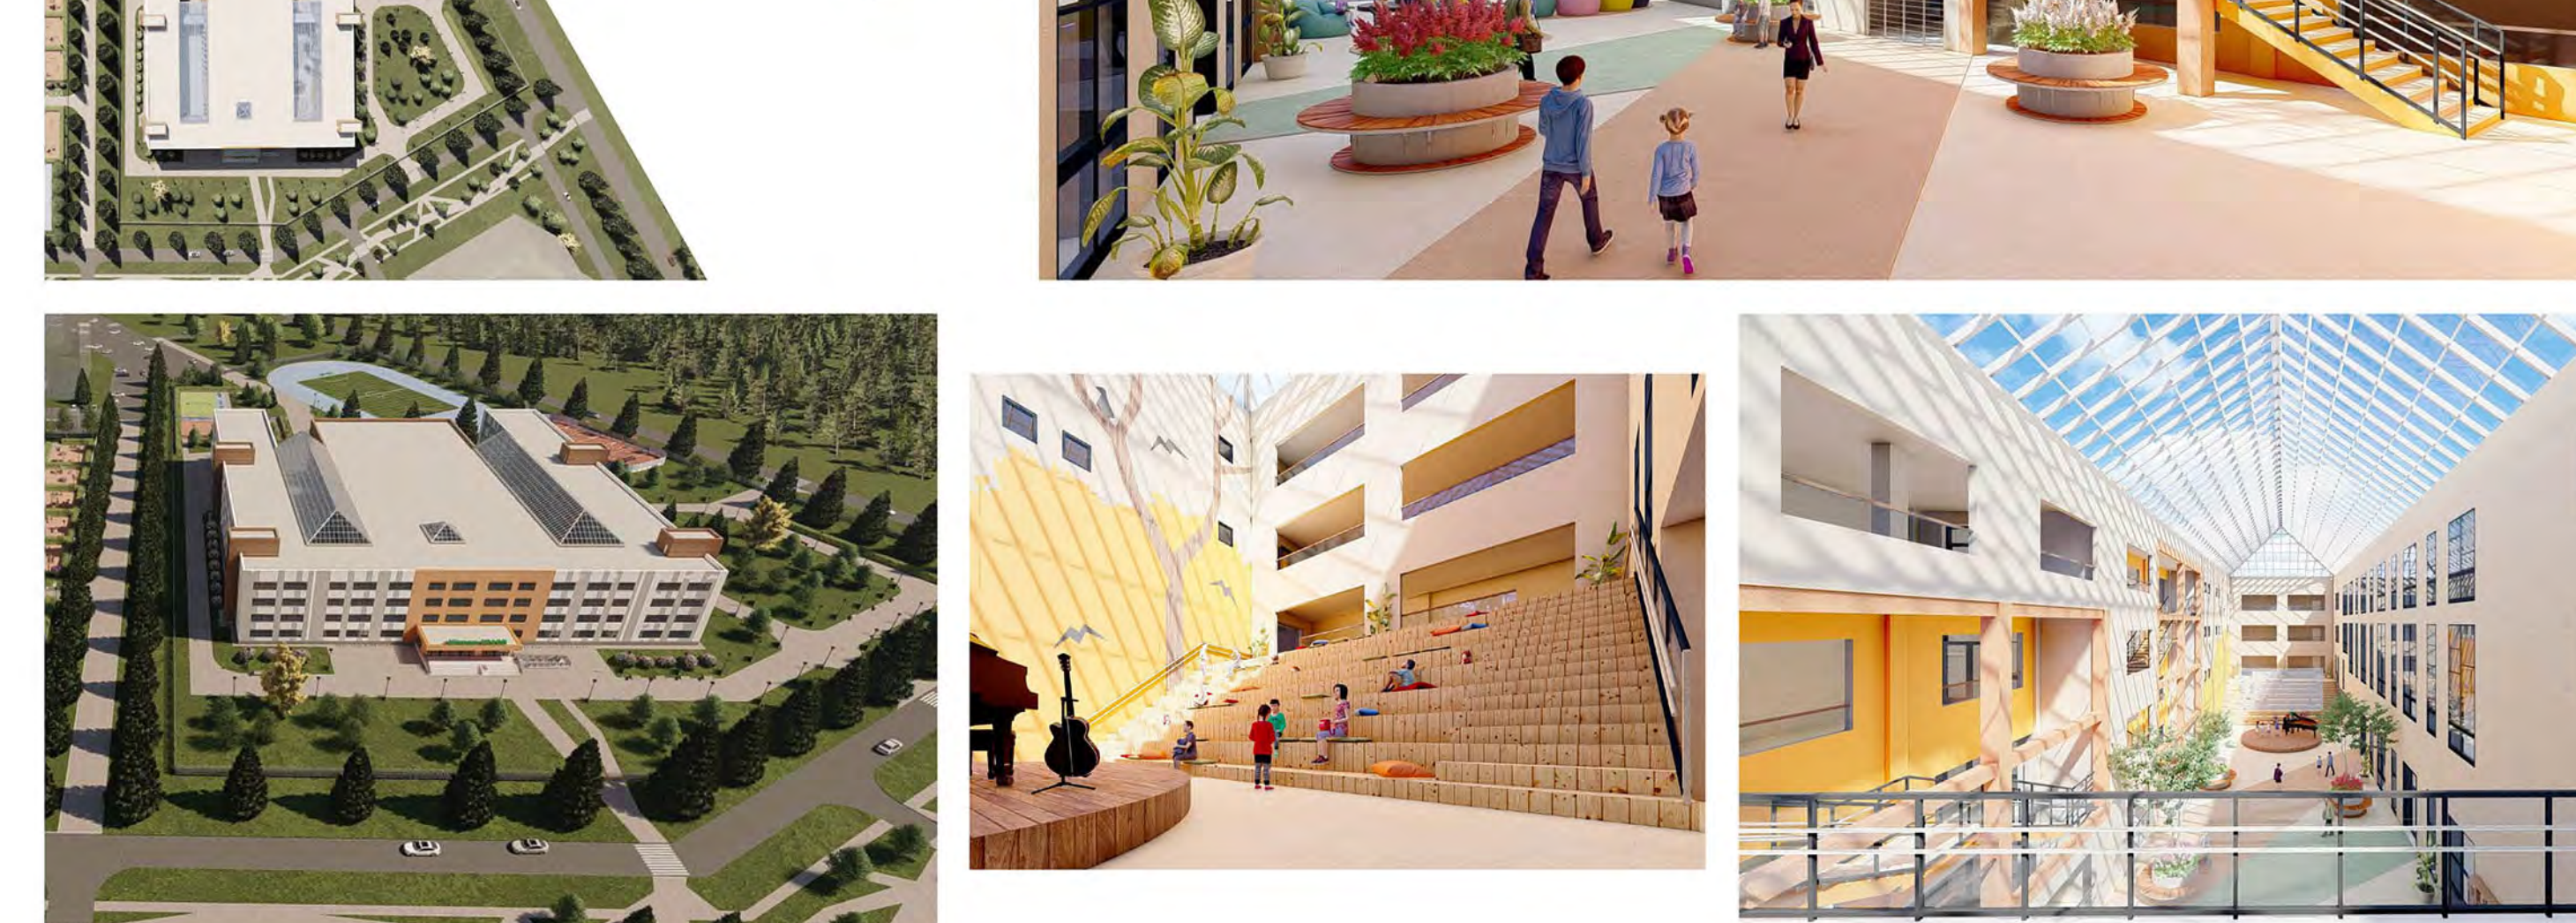

Школа 21, г. Кемерово (строительство)




• СПОРТИВНЫЕ СООРУЖЕНИЯ:

Многофункциональный спортивный комплекс "Кузбасс-Арена" в г. Кемерово (реализован)

«Кузбасс-Арена» - это **многофункциональный**, высокотехнологичный, спортивно-развлекательный 5-этажный комплекс, предназначенный для проведения **круглогодичных тренировок и соревнований**, а также для организации **массовых зрелищно-развлекательных мероприятий**.

Н в одном городе России и Европы нет такого спортивного объекта, который бы объединял 22 вида спорта (в том числе олимпийские дисциплины), в сутки здесь могут одновременно заниматься 2500 тысяч человек. Претная мощность стадиона 6 тысяч зрителей.

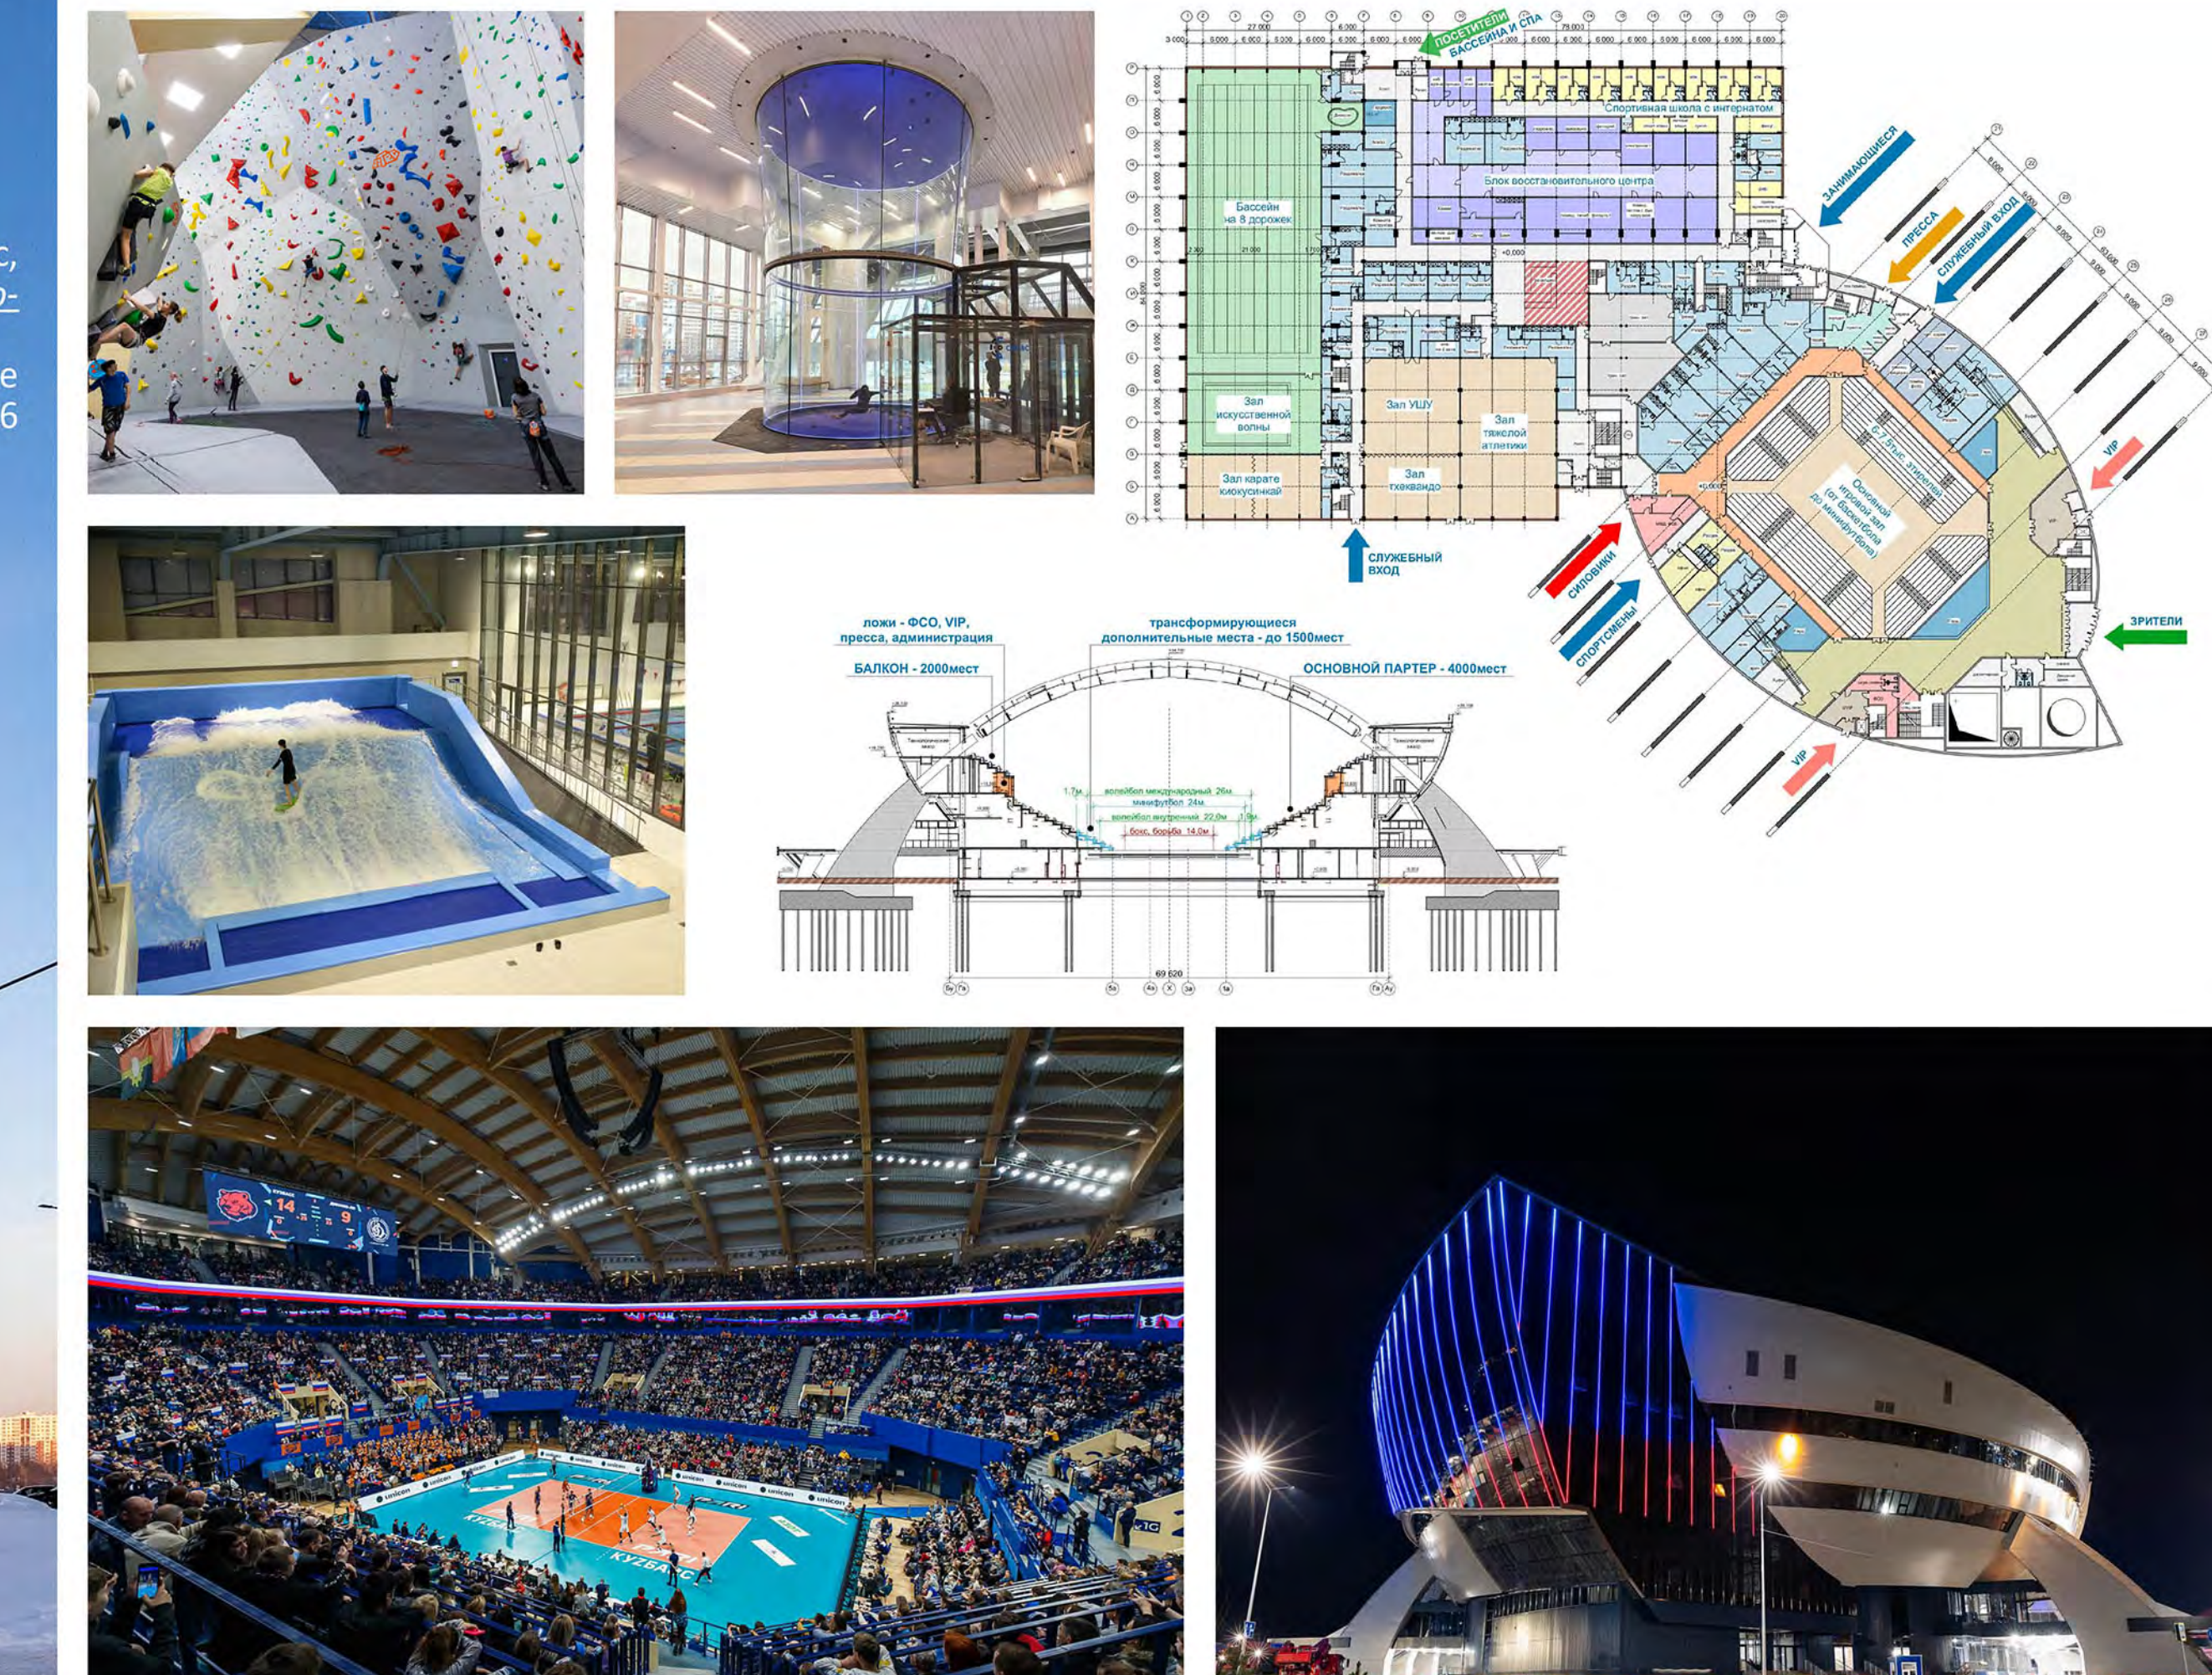


• ОБЩЕСТВЕННЫЕ ПРОСТРАНСТВА:

«Мемориал Героям-сибирякам», г. Кемерово



(реализован)

На подходе к мемориалу расположены символические композиции из двух склоненных знамен (пропеллер). За пропеллерами расположена главная аллея, вдоль которой симметрично расположены шесть пилонов, на которых высечены имена героев-сибиряков. Высокие пропеллеры, символизирующие склоненные знамена акцентируют внимание на входе и направлении движения по центральной аллее. Строгие и лаконичные очертания пилонов подчеркивают назначение - увековечение памяти героев.

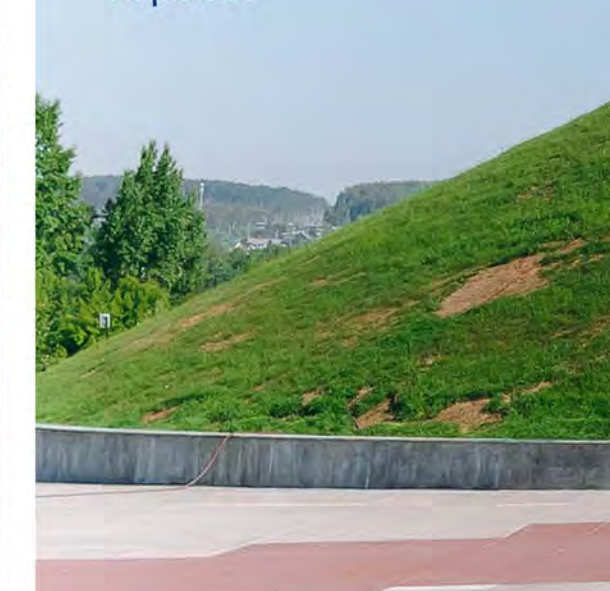

Третов парк г. Берлин



Монумент солдата - копия памятника из Берлина. Внутри пьедестала, по внутренней поверхности стен размещено тематическое мозаичное панно (копия из Третов парка с включенными элементами относящиеся к региону Кузбасс).

