




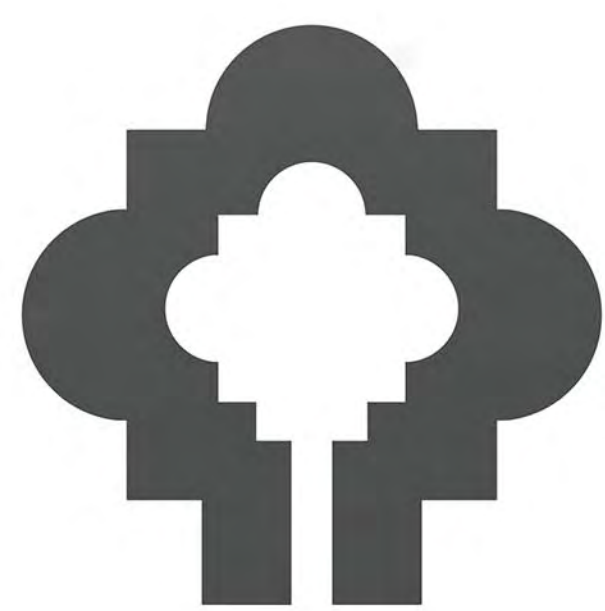


мастерская
•ПРОХРАМ•
prohram.com

ЗОЛОТАЯКАПИТЕЛЬ
НАЦИОНАЛЬНЫЙ НЕЗАВИСИМЫЙ
АРХИТЕКТУРНЫЙ РЕЙТИНГ
НОВОСИБИРСК
февраль-август 2025

ХРАМ В ЧЕСТЬ АРХАНГЕЛА МИХАИЛА В АПАТИТАХ

Проектная организация: ООО «Прохрам» prohram.info@gmail.com +7 925 905 37 08
Расположение: Мурманская область, МО Апатиты, новое городское кладбище
Руководитель проекта: Дмитрий Остроумов
Архитектор: Анастасия Кошечкина
3D-визуализатор: Георгий Гончаров
Стадия: эскизный проект
Год: 2024

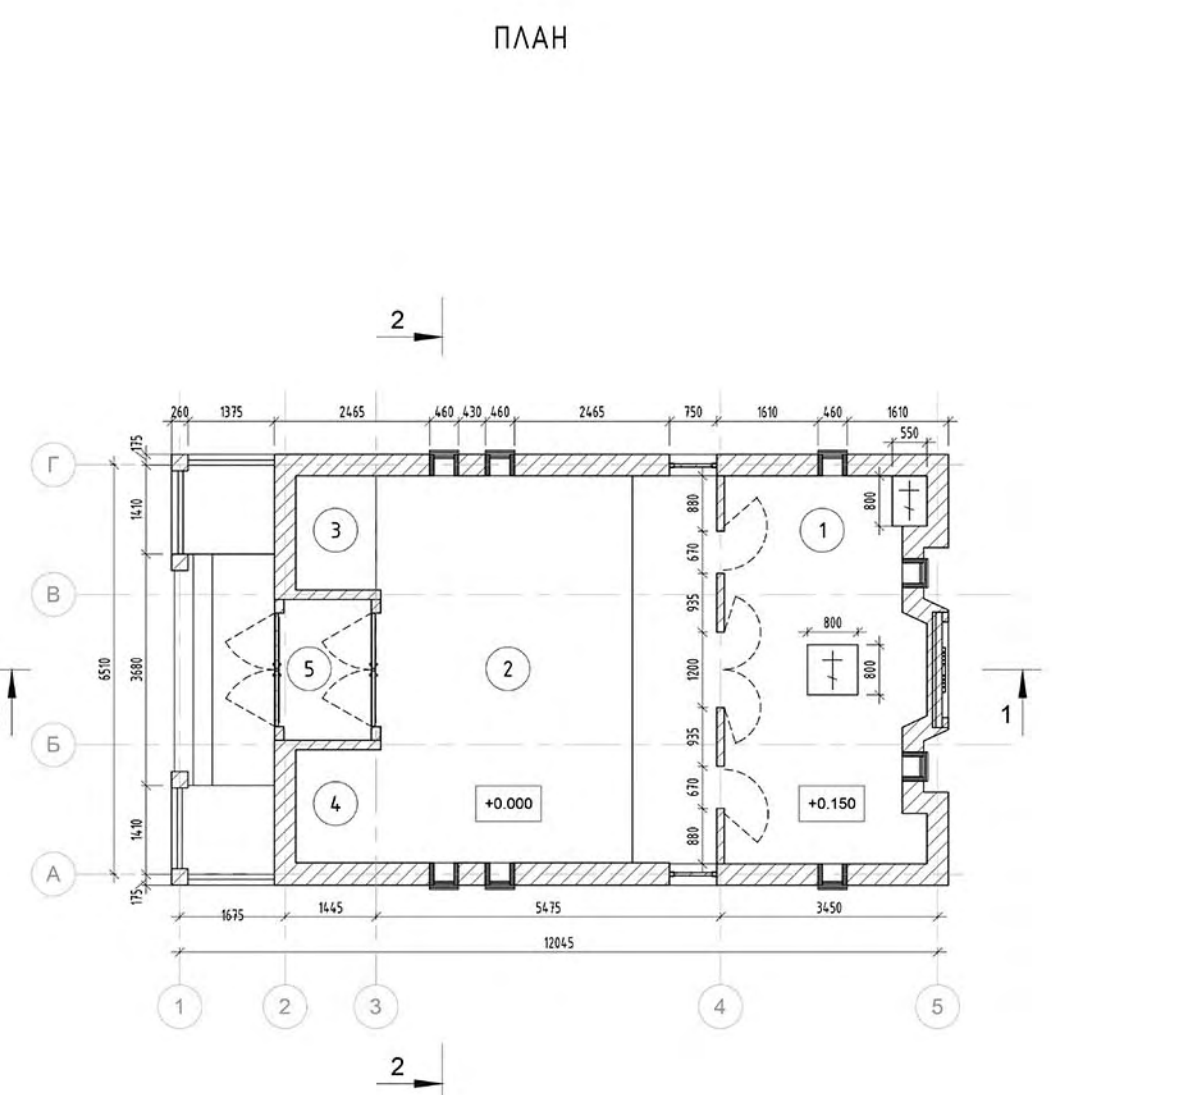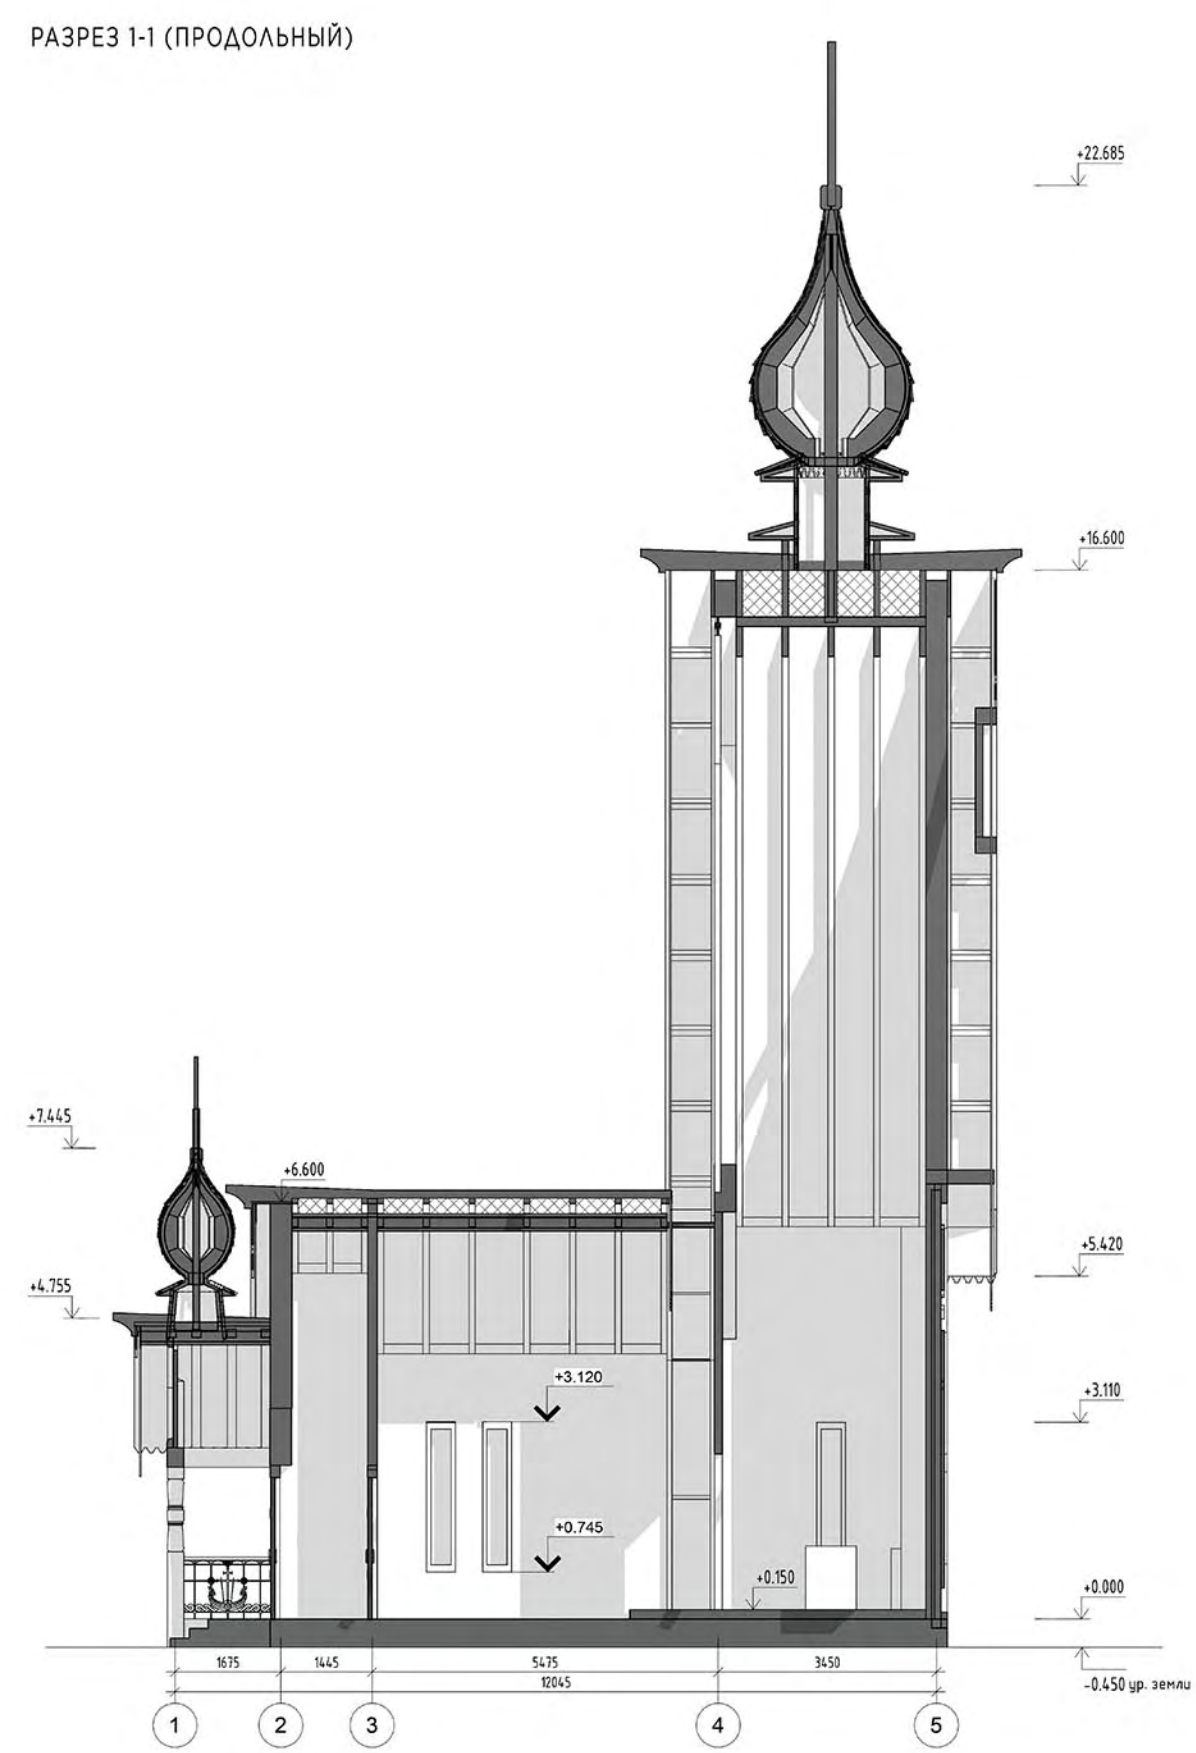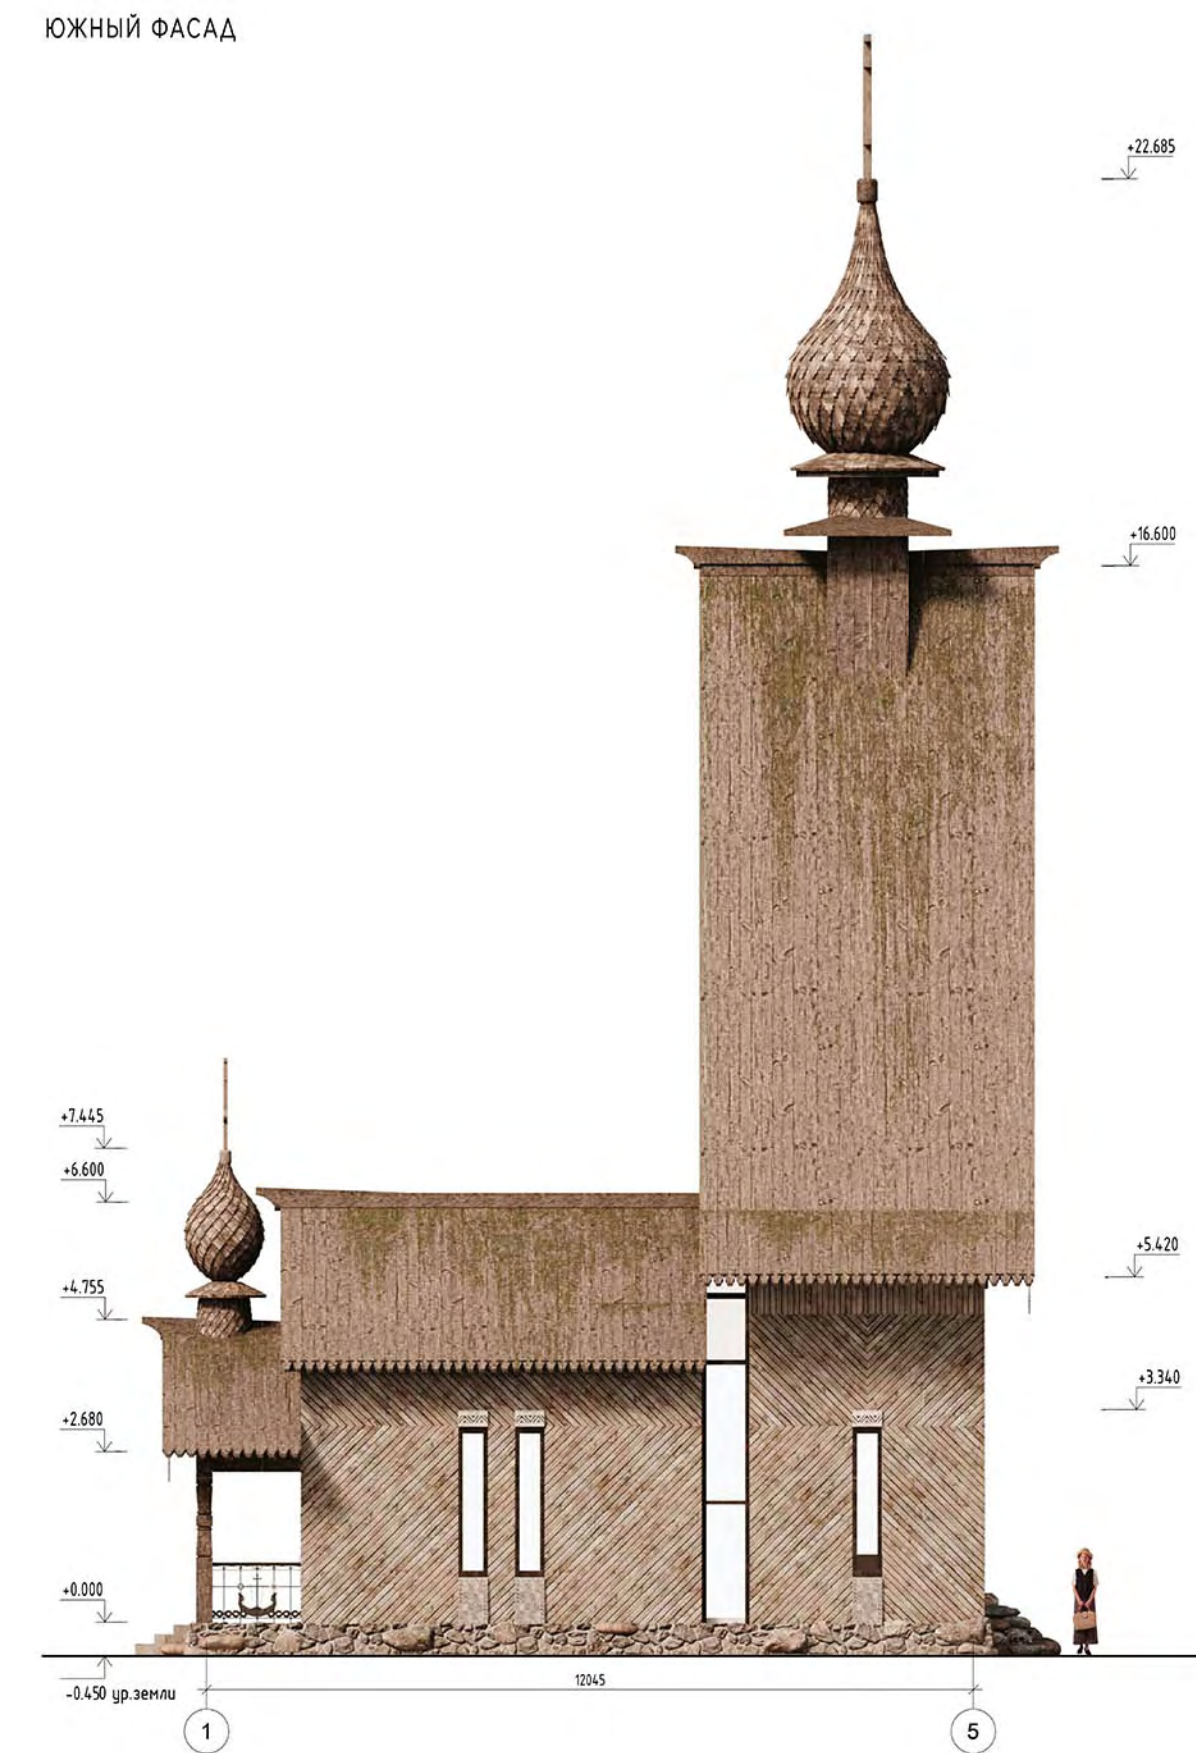

Мемориальный храм
во имя Архангела Михаила
посвящен памяти усопших
воинов.
Будет располагаться
в центре кладбища в 5 км.
от города и предназначен
для совершения Литургий
и поминальных служб.
Образ храма ассоциируется
с копьем, которое держит
Архангел Михаил в правой
руке. Архитектурное
решение напоминает
о Чуде в Хонех, когда
Архангел ударил жезлом
по горе, и воды
устремились
в образовавшуюся
расщелину. С отсылкой
к этому событию цельность
деревянного моленного
зала прерывается
остеклением.
В целом, в проекте
сочетаются современные
архитектурно-дизайнерские
решения с образами
традиционной
православной архитектуры
Русского Севера.

